


CĂN HỘ 04

Diện tích tim tường 114,2m²
Diện tích thông thủy 104,4m²


Vị trí căn hộ

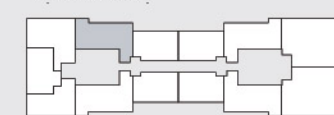

CĂN HỘ 05

Diện tích tim tường 87,5m²
Diện tích thông thủy 79,6m²



Vị trí căn hộ

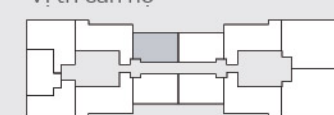

CĂN HỘ 08

Diện tích tim tường 87,5m²
Diện tích thông thủy 79,6m²


Vị trí căn hộ

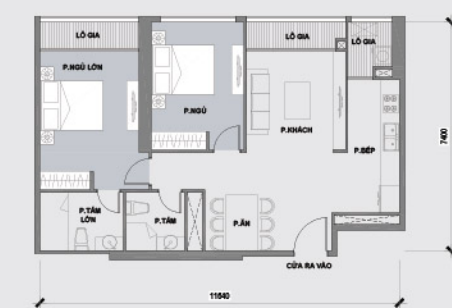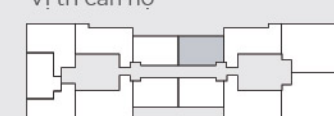

CĂN HỘ 09

Diện tích tim tường 114,5m²
Diện tích thông thủy 104,7m²


Vị trí căn hộ

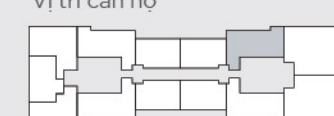

CĂN HỘ 10

Diện tích tim tường 187,7m²
Diện tích thông thủy 174,1m²


Vị trí căn hộ

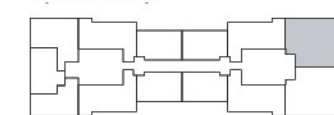

CĂN HỘ 11

Diện tích tim tường 187,7m²
Diện tích thông thủy 174,1m²


Vị trí căn hộ

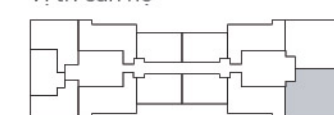

CĂN HỘ 12

Diện tích tim tường 115,7m²
Diện tích thông thủy 105,8m²


Vị trí căn hộ

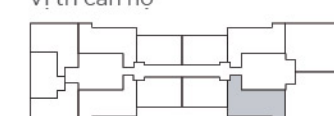

CĂN HỘ 12A

Diện tích tim tường 87,5m²
Diện tích thông thủy 79,8m²



Vị trí căn hộ

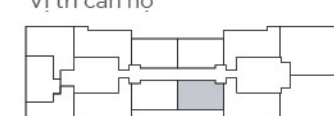

CĂN HỘ 06

Diện tích tim tường 87,5m²
Diện tích thông thủy 79,8m²


Vị trí căn hộ

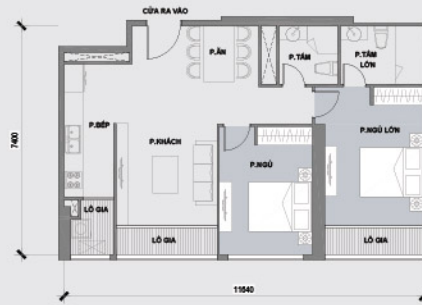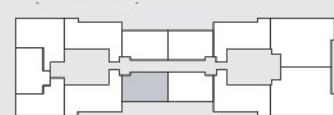

CĂN HỘ 07

Diện tích tim tường 115,4m²
Diện tích thông thủy 105,5m²


Vị trí căn hộ

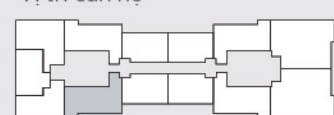

CĂN HỘ 01

Diện tích tim tường 87,2m²
Diện tích thông thủy 80,4m²


Vị trí căn hộ

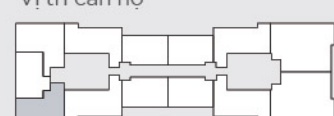


CĂN HỘ 02

Diện tích tim tường 89,1m²
Diện tích thông thủy 79,8m²

Vị trí căn hộ

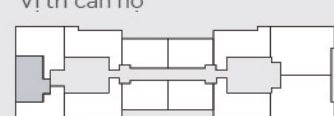

Mặt bằng tầng 23

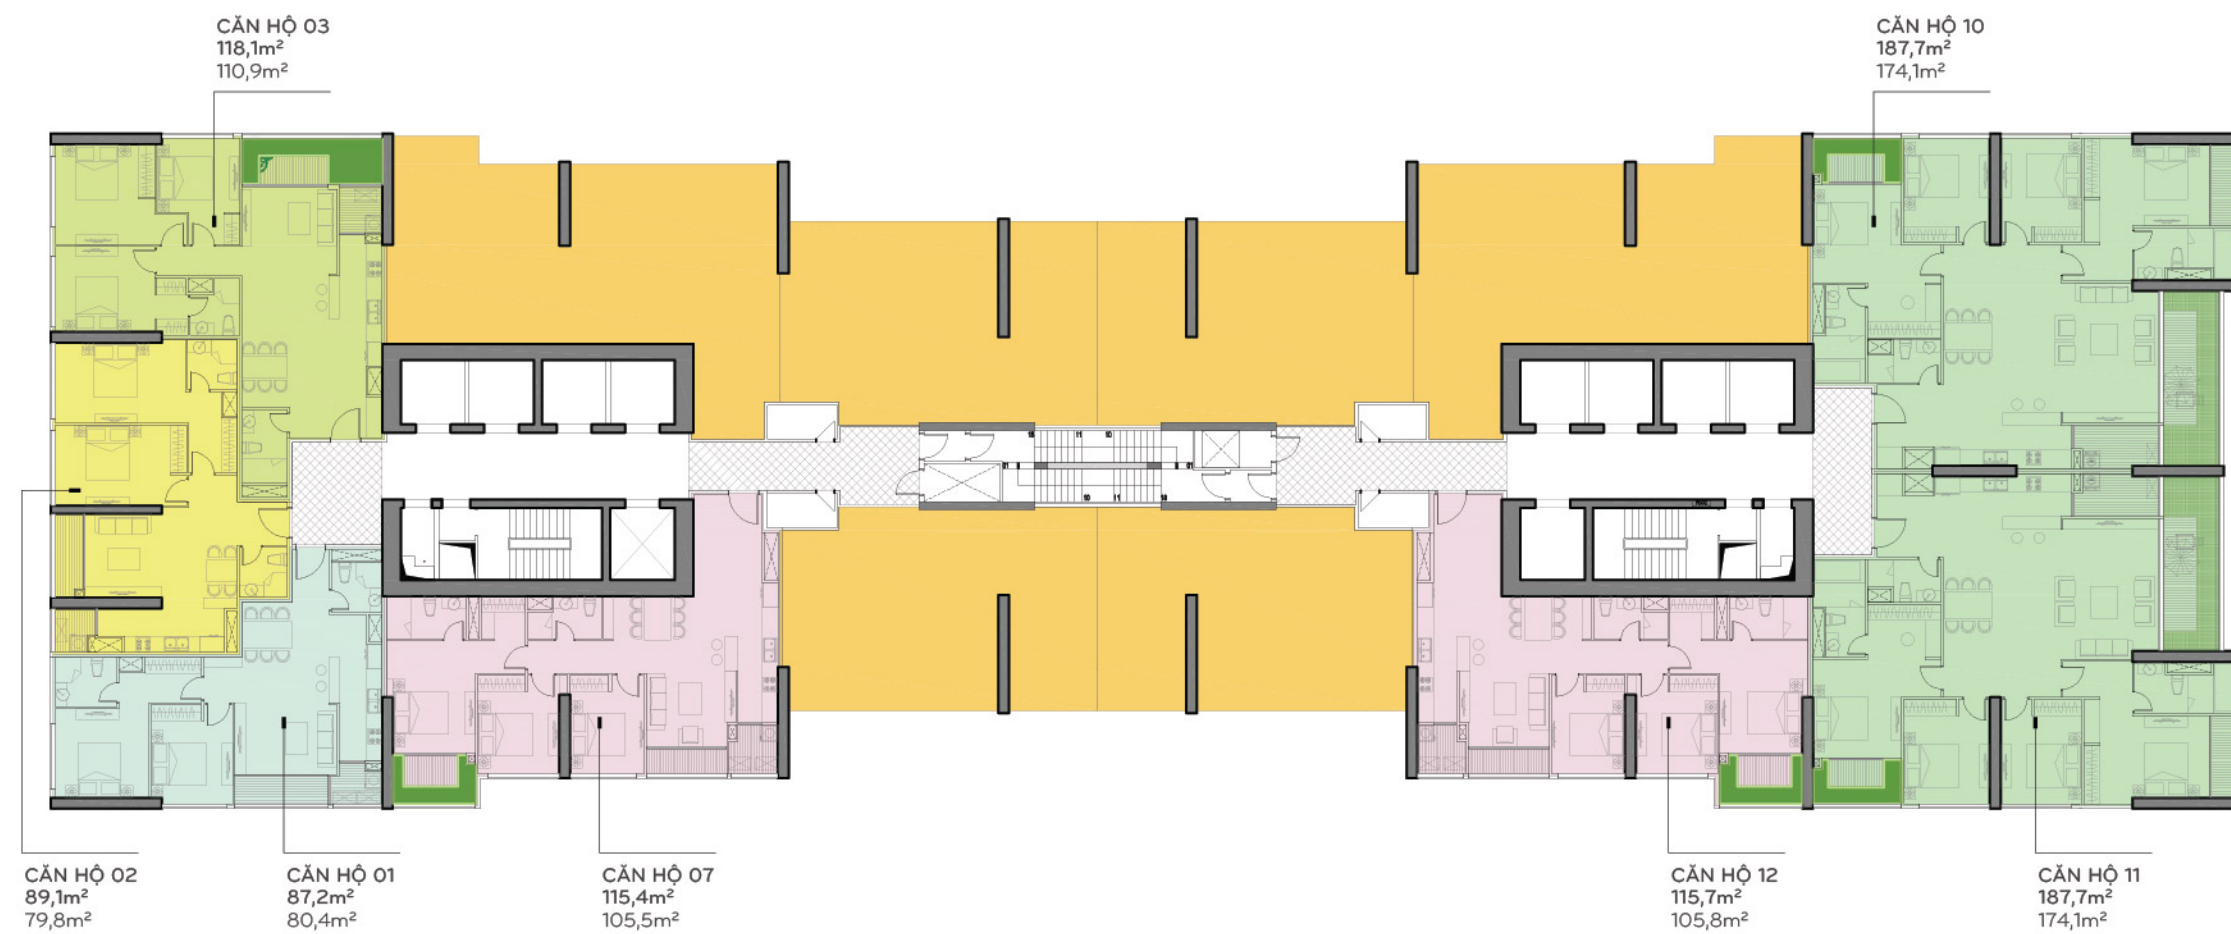

CĂN HỘ 02
89,1m²
79,8m²

CĂN HỘ 01
87,2m²
80,4m²

CĂN HỘ 07
115,4m²
105,5m²

CĂN HỘ 12
115,7m²
105,8m²

CĂN HỘ 11
187,7m²
174,1m²

CĂN HỘ 03
118,1m²
110,9m²

CĂN HỘ 10
187,7m²
174,1m²





Thiên đường Xanh TRONG LÒNG THÀNH PHỐ

Thông tin dự án | Mặt bằng tổng thể

Park 2


Tọa lạc tại Tân Cảng, trung tâm Thành phố Hồ Chí Minh, The Park là quần thể căn hộ cao cấp thuộc siêu dự án Vinhomes Central Park, nằm sát công viên ven sông Vinhomes Central Park. Sở hữu tầm nhìn tuyệt đẹp hướng ra công viên và toàn cảnh sông Sài Gòn thơ mộng, các căn hộ The Park được thiết kế hiện đại và sang trọng, có khe sáng và mặt thoáng để đón gió, ánh sáng tự nhiên, sẽ mang đến cho gia đình bạn cuộc sống bình yên, đẳng cấp.

- Số tầng:** 40 tầng
Loại căn hộ:
- Căn hộ tiêu chuẩn với 01 - 04 phòng ngủ
 - Căn hộ nhà vườn thông tầng (duplex garden house)
 - Căn hộ nhà phố thương mại thông tầng (duplex shophouse)
 - Biệt thự trên không (penthouse)

- Thông tin kỹ thuật:**
- Số lượng căn/sàn: 13 căn
 - Số lượng thang máy: 10 thang máy (trong đó 8 thang khách, 2 thang hàng)
 - 3 thang bộ và thang thoát hiểm
 - 3 tầng hầm để xe thông minh

Khởi công xây dựng: 2015
Thời điểm bàn giao dự kiến: 2017

Mặt bằng tổng thể

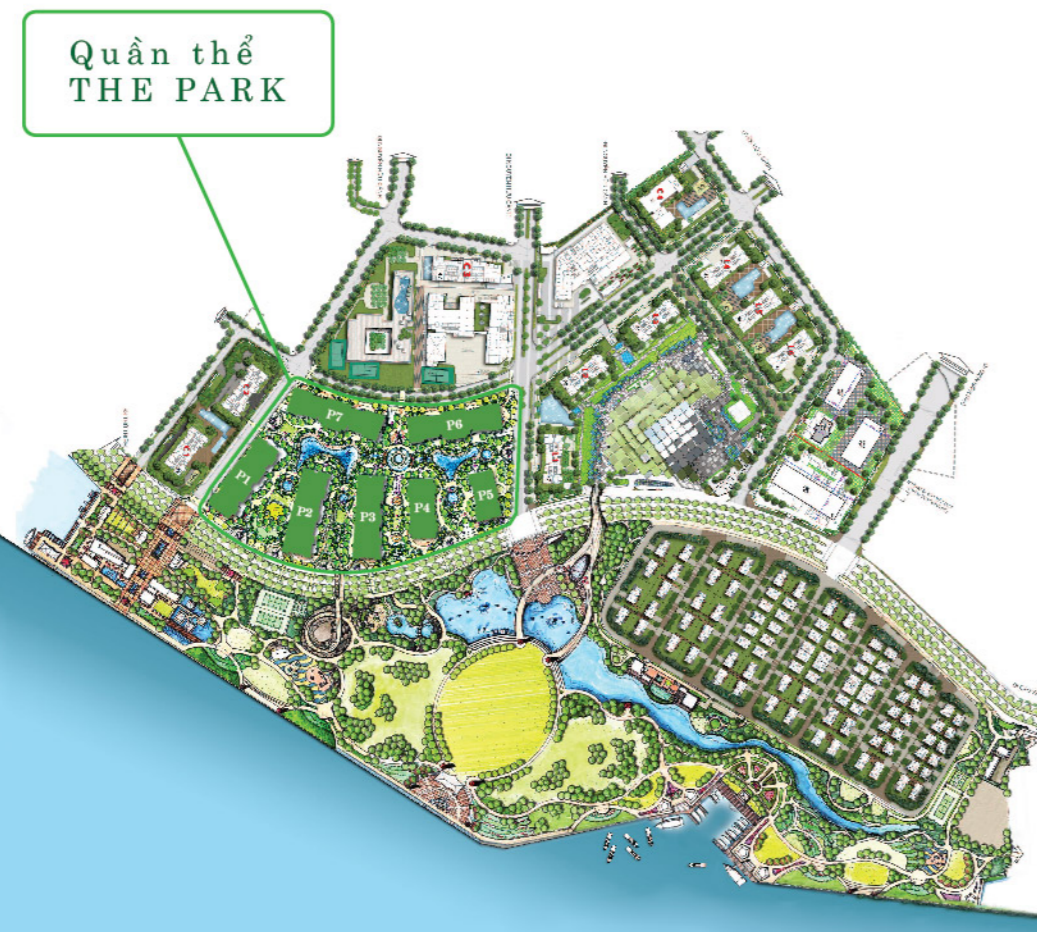

Công viên Vinhomes Central Park

Công viên Central Park New York được thiết kế bởi hai kiến trúc sư nổi tiếng thế giới Frederick Law Olmsted và Calvert Vaux. Ngay sau khi ra mắt vào năm 1873, Central Park đã trở thành biểu tượng văn hoá của New York và đón tiếp 36 triệu khách tham quan hàng năm.

Lấy cảm hứng từ công viên Central Park nổi tiếng của New York, công viên ven sông rộng 14ha nằm trong lòng khu đô thị, chạy dọc theo triền sông Sài Gòn. Hồ nước lớn ngay tại trung tâm công viên, những thảm cỏ bao la cùng những hàng cây xanh ngút ngàn sẽ giúp điều hòa không khí, mang lại môi trường sinh thái hoàn hảo cho khu đô thị.



Chính vì thế, tại The Park, bốn mùa xanh tươi, cuộc sống luôn an lành phát triển, hạnh phúc nối dài hạnh phúc hướng đến tương lai tươi đẹp.

Tiện ích hoàn hảo

- Công viên ven sông Vinhomes Central Park
- Bệnh viện đa khoa quốc tế Vinmec
- Trường liên cấp chất lượng cao Vinschool
- Hệ thống hồ bơi và bể Jacuzzi
- Trung tâm thương mại Vincom
- Rạp chiếu phim
- Sân băng trong nhà
- Siêu thị
- Nhà sinh hoạt cộng đồng
- Sân tennis, cầu lông, sân tập golf
- Sân chơi trẻ em
- Khu tập gym ngoài trời
- Khu BBQ
- Khu vực ẩm thực, nhà hàng
- Tầng hầm để xe thông minh
- Phố đi bộ mua sắm
- Sảnh lounge tiếp khách 5 sao
- Cầu đi bộ nối giữa khu căn hộ và công viên




Mặt bằng tầng điển hình

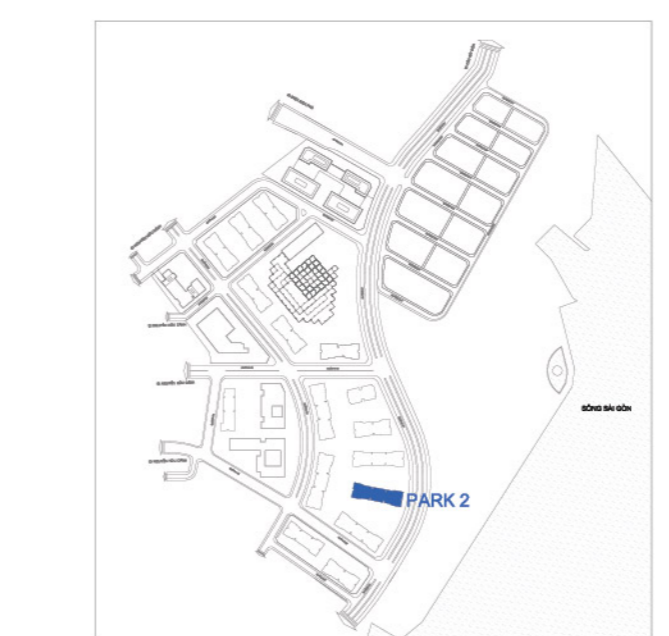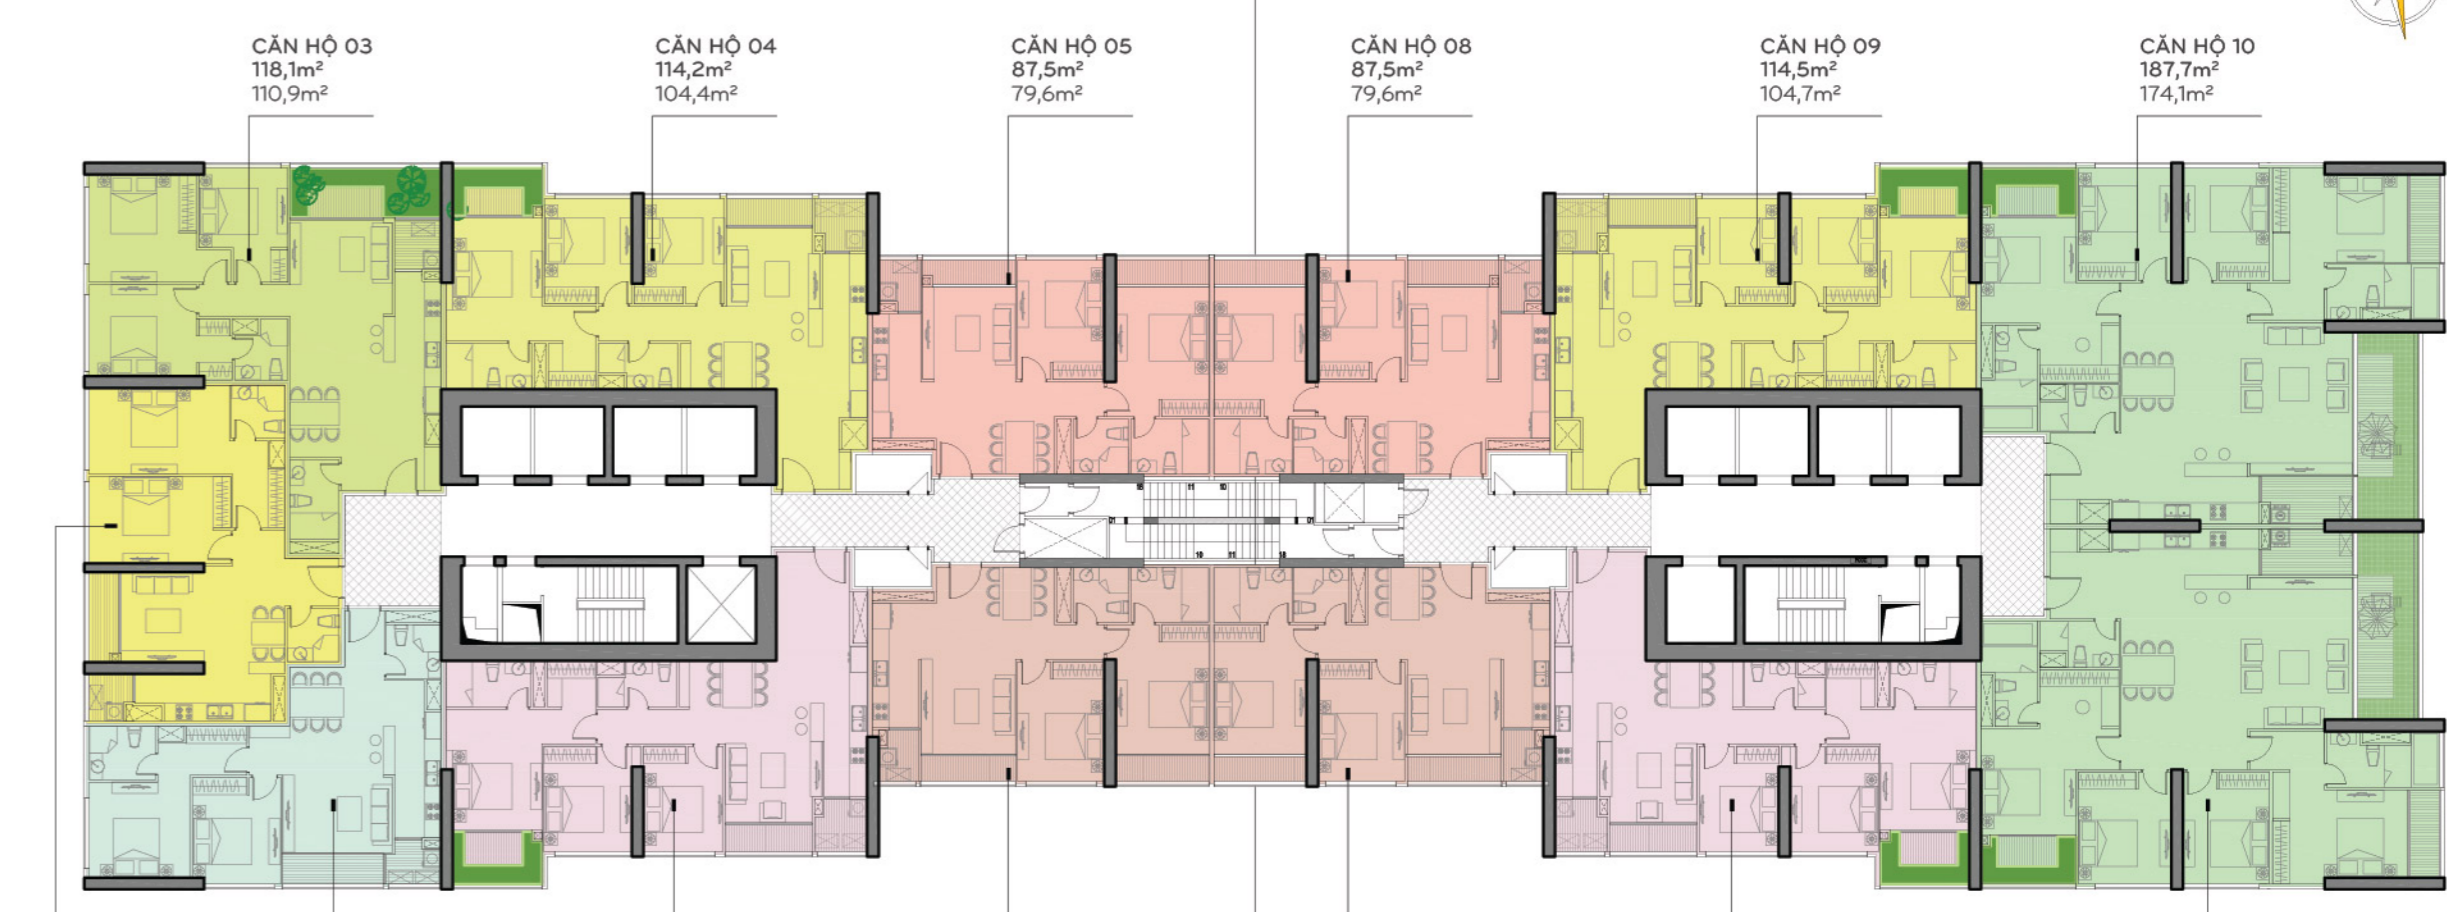

CĂN HỘ 03

Diện tích tim tường 118,1m²
 Diện tích thông thủy 110,9m²

Vị trí căn hộ

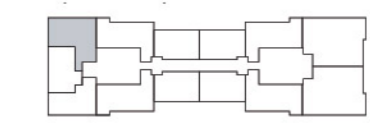

* Thông số tại bản vẽ là tương đối. Thông số chính thức của từng căn hộ sẽ được quy định tại văn bản ký kết giữa Chủ đầu tư và Khách hàng.

* Thông số tại bản vẽ là tương đối. Thông số chính thức của từng căn hộ sẽ được quy định tại văn bản ký kết giữa Chủ đầu tư và Khách hàng.

Mặt bằng tầng điển hình

Công viên Vinhomes Central Park | Tiện ích hoàn hảo