
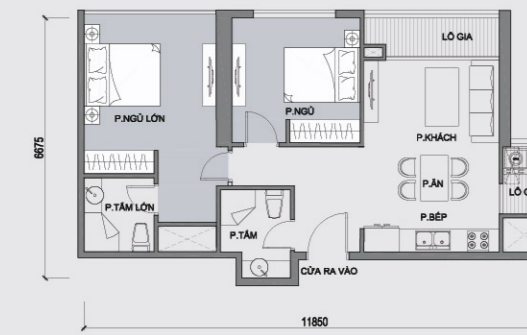


CĂN HỘ 04

Diện tích tim tường 72,2m²
Diện tích thông thủy 65,4m²


Vị trí căn hộ

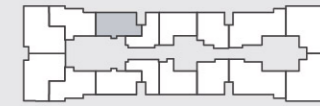

CĂN HỘ 05

Diện tích tim tường 51,2m²
Diện tích thông thủy 46,2m²



Vị trí căn hộ

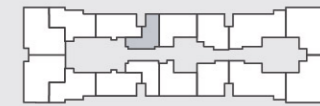

CĂN HỘ 09

Diện tích tim tường 70,6m²
Diện tích thông thủy 63m²


Vị trí căn hộ

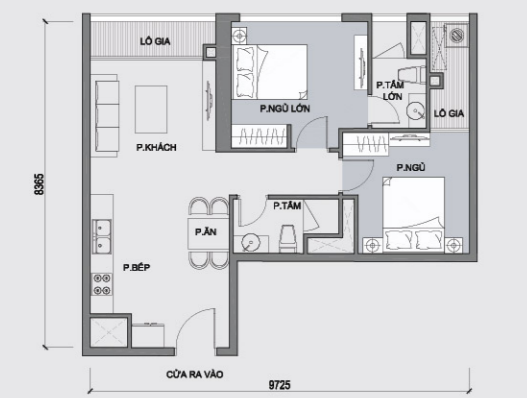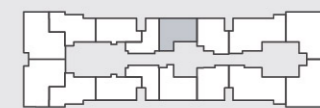

CĂN HỘ 10

Diện tích tim tường 68,5m²
Diện tích thông thủy 62,4m²



Vị trí căn hộ

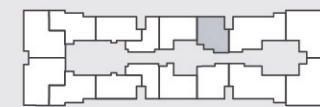

CĂN HỘ 12A

Diện tích tim tường 115,9m²
Diện tích thông thủy 108m²


Vị trí căn hộ

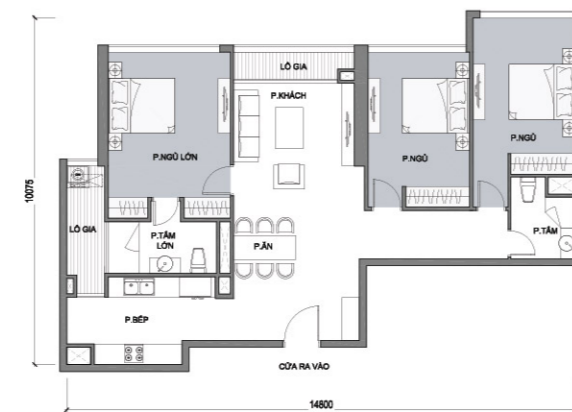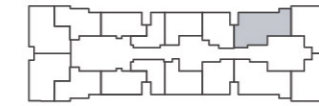

CĂN HỘ 12B

Diện tích tim tường 153,6m²
Diện tích thông thủy 143,3m²


Vị trí căn hộ

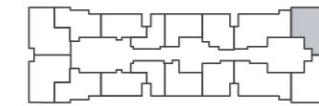

CĂN HỘ 15

Diện tích tim tường 153,6m²
Diện tích thông thủy 143,3m²


Vị trí căn hộ

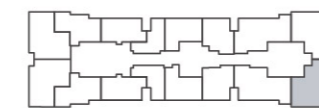

CĂN HỘ 16

Diện tích tim tường 116,2m²
Diện tích thông thủy 107,7m²



Vị trí căn hộ

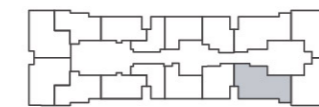

CĂN HỘ 11

Diện tích tim tường 71,1m²
Diện tích thông thủy 65,7m²


Vị trí căn hộ

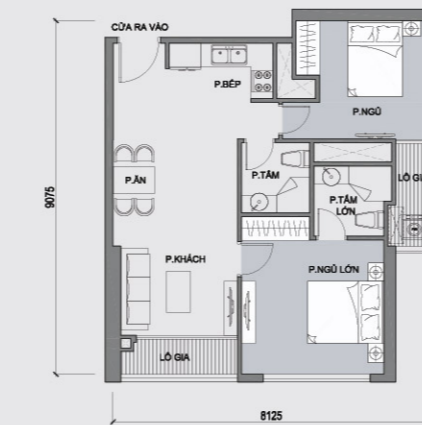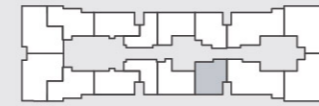

CĂN HỘ 12

Diện tích tim tường 70,5m²
Diện tích thông thủy 63,7m²



Vị trí căn hộ

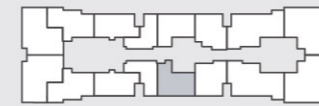

CĂN HỘ 06

Diện tích tim tường 51,2m²
Diện tích thông thủy 46,2m²



Vị trí căn hộ

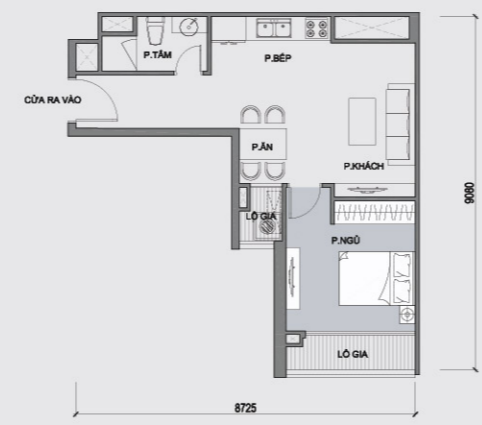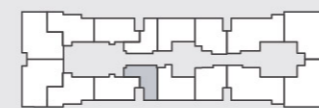

CĂN HỘ 07

Diện tích tim tường 72,2m²
Diện tích thông thủy 65,4m²



Vị trí căn hộ

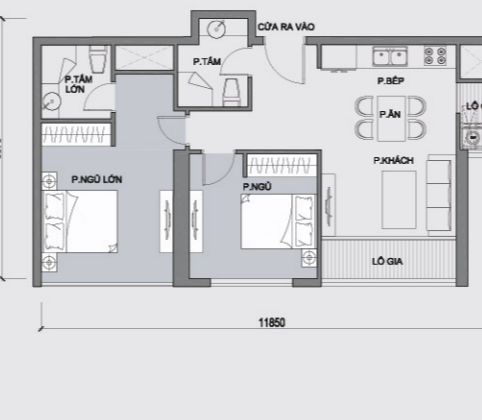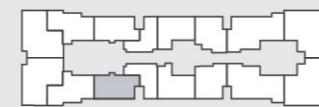

CĂN HỘ 08

Diện tích tim tường 80,3m²
Diện tích thông thủy 72,5m²


Vị trí căn hộ

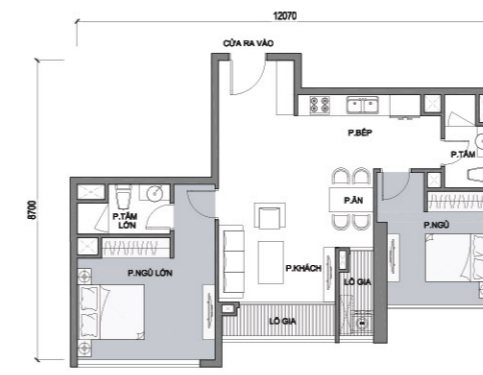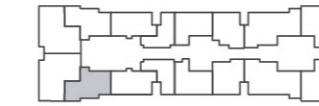


CĂN HỘ 01

Diện tích tim tường 111,2m²
Diện tích thông thủy 103,9m²

Vị trí căn hộ

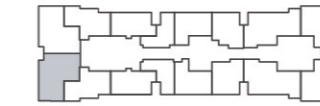



Mặt bằng tầng 23

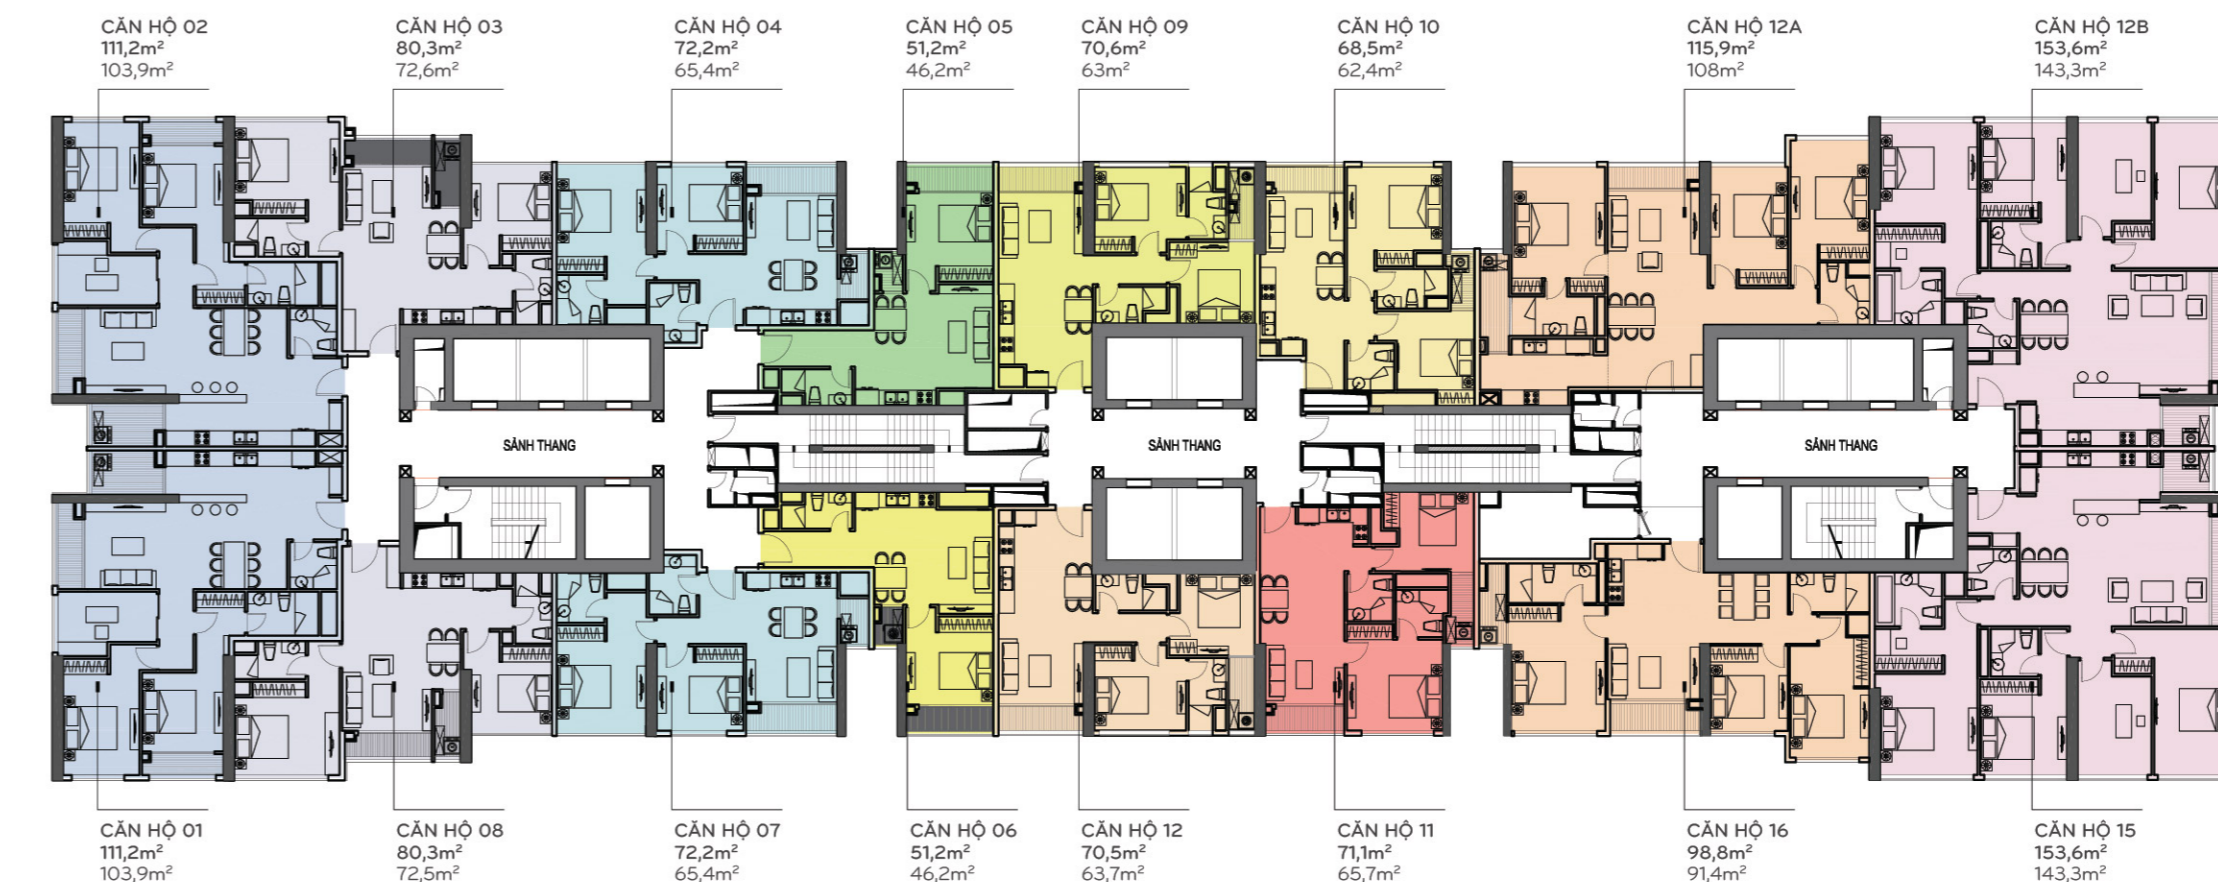

CĂN HỘ 16 - TẦNG 23

Diện tích tim tường 98,8m²
Diện tích thông thủy 91,4m²

Vị trí căn hộ

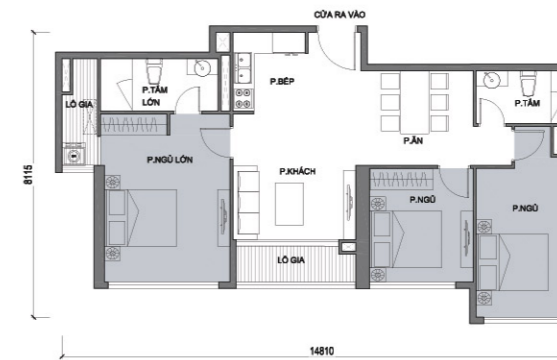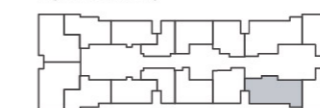

* Mọi thông tin trong tài liệu này được tải tại thời điểm phát hành và có thể được điều chỉnh mà không cần thông báo trước.

* Hình ảnh trong tài liệu chỉ có tính minh họa.



* Thông số tại bản vẽ là tương đối. Thông số chính thức của từng căn hộ sẽ được quy định tại văn bản ký kết giữa Chủ đầu tư và Khách hàng.

Thiên đường Xanh TRONG LÒNG THÀNH PHỐ

Thông tin dự án | Mặt bằng tổng thể

Park 1


Tọa lạc tại Tân Cảng, trung tâm Thành phố Hồ Chí Minh, The Park là quần thể căn hộ cao cấp thuộc siêu dự án Vinhomes Central Park, nắm sát công viên ven sông Vinhomes Central Park. Sở hữu tầm nhìn tuyệt đẹp hướng ra công viên và toàn cảnh sông Sài Gòn thơ mộng, các căn hộ The Park được thiết kế hiện đại và sang trọng, có khe sáng và mặt thoáng để đón gió, ánh sáng tự nhiên, sẽ mang đến cho gia đình bạn cuộc sống bình yên, đẳng cấp.

- Số tầng:** 38 tầng
Loại căn hộ:
- Căn hộ tiêu chuẩn với 01 - 04 phòng ngủ
 - Căn hộ nhà vườn thông tầng (duplex garden house)
 - Căn hộ nhà phố thương mại thông tầng (duplex shophouse)
 - Biệt thự trên không (penthouse)

- Thông tin kỹ thuật:**
- Số lượng căn/sàn: 16 căn
 - Số lượng thang máy: 12 thang máy
 - 4 thang bộ và thang thoát hiểm
 - 3 tầng hầm để xe thông minh

Khởi công xây dựng: 2014
Thời điểm bàn giao dự kiến: 2016

Mặt bằng tổng thể

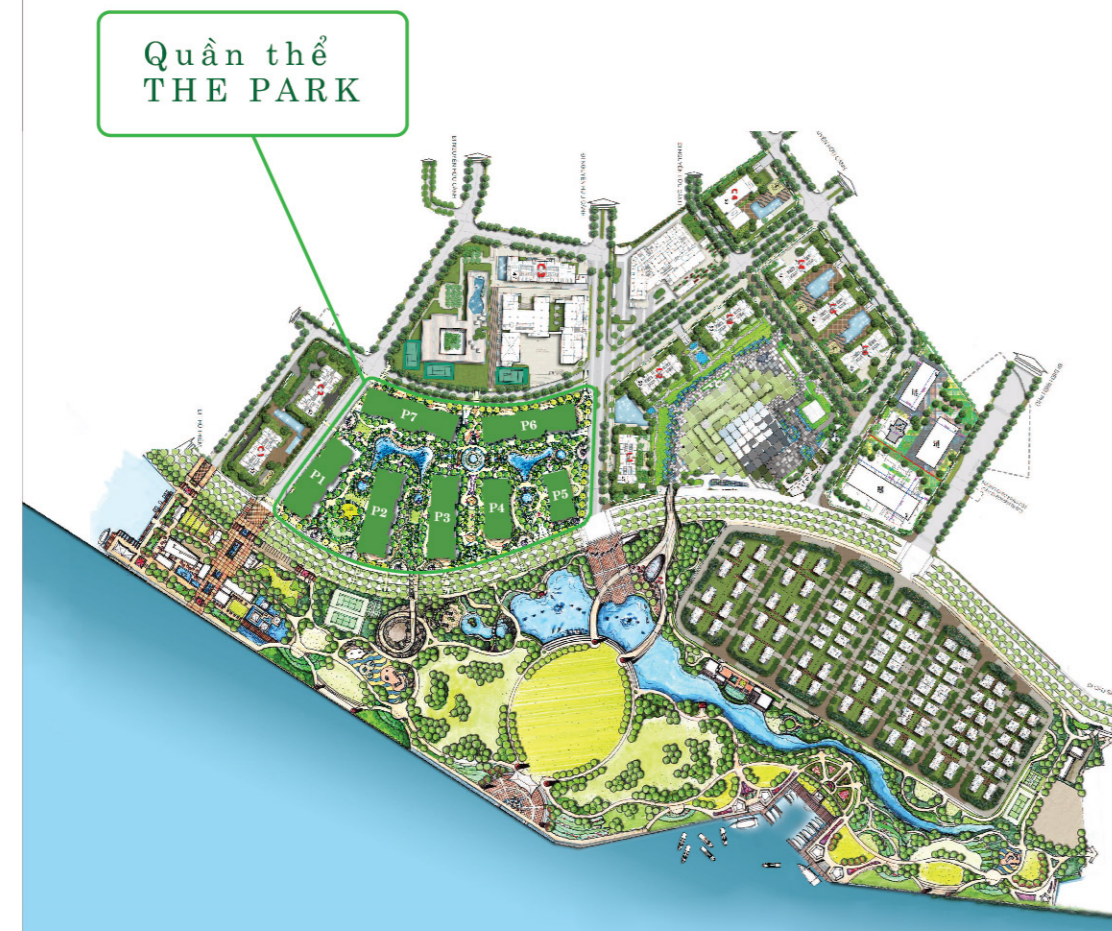

Công viên Vinhomes Central Park

Công viên Central Park New York được thiết kế bởi hai kiến trúc sư nổi tiếng thế giới Frederick Law Olmsted và Calvert Vaux. Ngay sau khi ra mắt vào năm 1873, Central Park đã trở thành biểu tượng văn hoá của New York và đón tiếp 36 triệu khách tham quan hàng năm.

Lấy cảm hứng từ công viên Central Park nổi tiếng của New York, công viên ven sông rộng 14ha nằm trong lòng khu đô thị, chạy dọc theo triển sông Sài Gòn. Hồ nước lớn ngay tại trung tâm công viên, những thảm cỏ bao la cùng những hàng cây xanh ngút ngàn sẽ giúp điều hòa không khí, mang lại môi trường sinh thái hoàn hảo cho khu đô thị.


Chính vì thế, tại The Park, bốn mùa xanh tươi, cuộc sống luôn an lành phát triển, hạnh phúc nối dài hạnh phúc hướng đến tương lai tươi đẹp.

Tiện ích hoàn hảo

- Công viên ven sông Vinhomes Central Park
- Bệnh viện đa khoa quốc tế Vinmec
- Trường liên cấp chất lượng cao Vinschool
- Hệ thống hồ bơi và bể Jacuzzi
- Trung tâm thương mại Vincom
- Rạp chiếu phim
- Sân băng trong nhà
- Siêu thị
- Nhà sinh hoạt cộng đồng
- Sân tennis, cầu lông, sân tập golf
- Sân chơi trẻ em
- Khu tập gym ngoài trời
- Khu BBQ
- Khu vực ẩm thực, nhà hàng
- Tầng hầm để xe thông minh
- Phố đi bộ mua sắm
- Sảnh lounge tiếp khách 5 sao
- Cầu đi bộ nối giữa khu căn hộ và công viên



Mặt bằng tầng điển hình

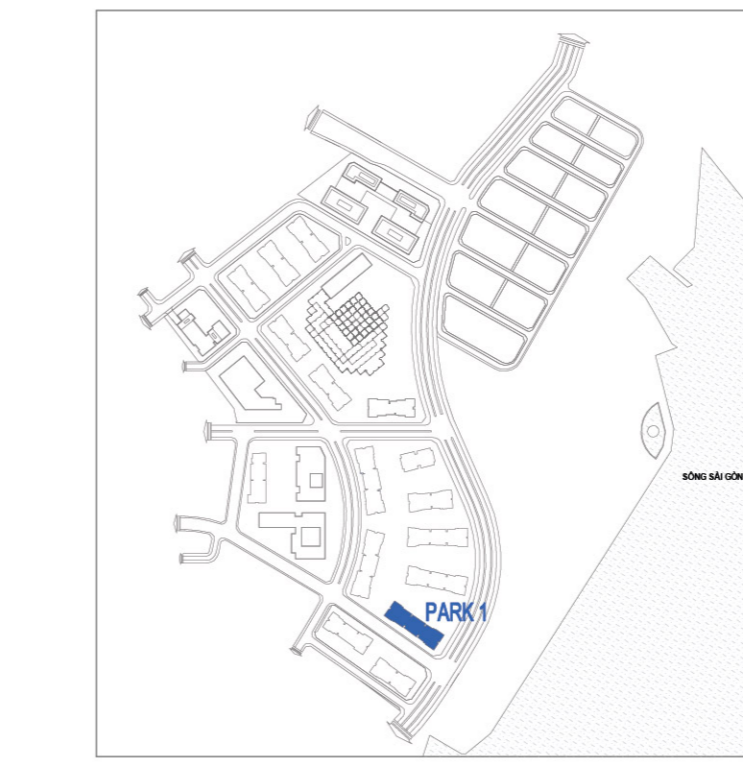

CĂN HỘ 02

Diện tích tim tường 111,2m²
 Diện tích thông thủy 103,9m²

Vị trí căn hộ

CĂN HỘ 03

Diện tích tim tường 80,3m²
 Diện tích thông thủy 72,6m²

Vị trí căn hộ

* Thông số tại bản vẽ là tương đối. Thông số chính thức của từng căn hộ sẽ được quy định tại văn bản ký kết giữa Chủ đầu tư và Khách hàng.

* Thông số tại bản vẽ là tương đối. Thông số chính thức của từng căn hộ sẽ được quy định tại văn bản ký kết giữa Chủ đầu tư và Khách hàng.

Công viên Vinhomes Central Park | Tiện ích hoàn hảo

Mặt bằng tầng điển hình