


CĂN HỘ B4

Diện tích tim tường 123,7m²
Diện tích thông thủy 116,3m²



Vị trí căn hộ

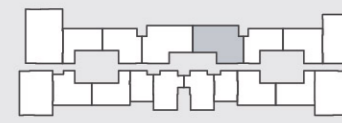

CĂN HỘ B5

Diện tích tim tường 78,2m²
Diện tích thông thủy 73,1m²


Vị trí căn hộ

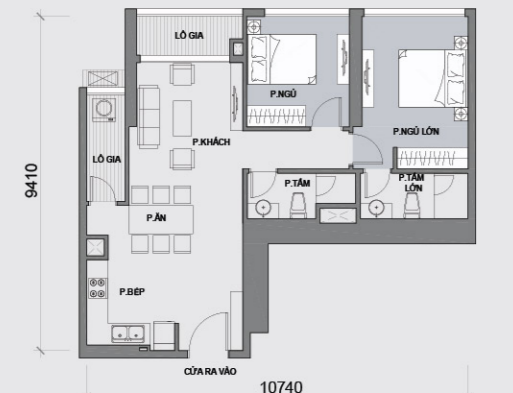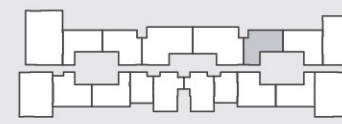

CĂN HỘ B6

Diện tích tim tường 84,4m²
Diện tích thông thủy 79,2m²


Vị trí căn hộ

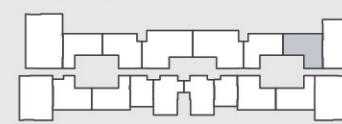

CĂN HỘ B7

Diện tích tim tường 139,3m²
Diện tích thông thủy 131,9m²


Vị trí căn hộ

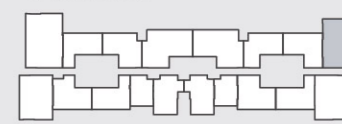

CĂN HỘ B8

Diện tích tim tường 114,4m²
Diện tích thông thủy 107,5m²


Vị trí căn hộ

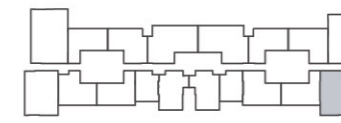

CĂN HỘ B9

Diện tích tim tường 74,4m²
Diện tích thông thủy 69,2m²


Vị trí căn hộ

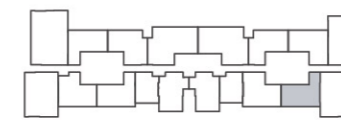

CĂN HỘ B1

Diện tích tim tường 80,7m²
Diện tích thông thủy 75,5m²

Vị trí căn hộ

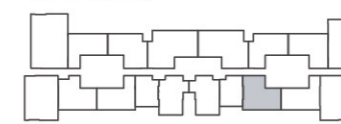

CĂN HỘ B2

Diện tích tim tường 52,7m²
Diện tích thông thủy 49,3m²



Vị trí căn hộ



CĂN HỘ B3

Diện tích tim tường 76m²
Diện tích thông thủy 69,7m²


Vị trí căn hộ

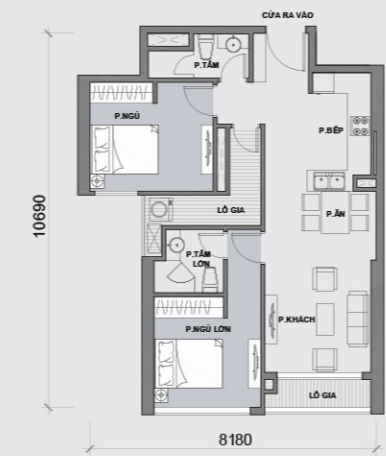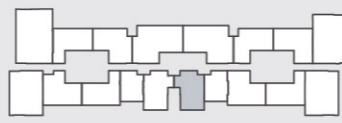

CĂN HỘ A3

Diện tích tim tường 76,5m²
Diện tích thông thủy 69,7m²


Vị trí căn hộ

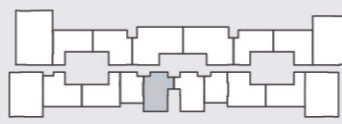

CĂN HỘ A2

Diện tích tim tường 52,7m²
Diện tích thông thủy 49,3m²



Vị trí căn hộ

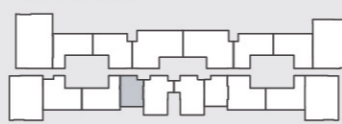

CĂN HỘ A1

Diện tích tim tường 72,5m²
Diện tích thông thủy 67,5m²


Vị trí căn hộ

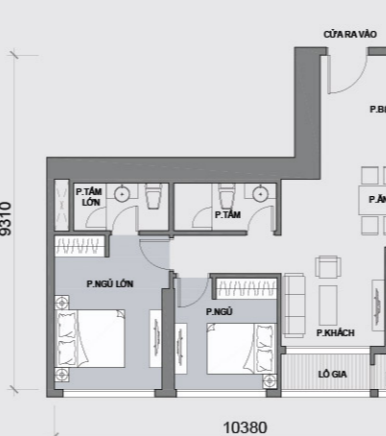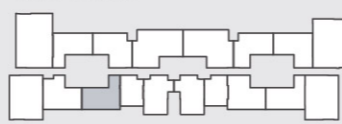

CĂN HỘ A9

Diện tích tim tường 82,4m²
Diện tích thông thủy 77,1m²


Vị trí căn hộ

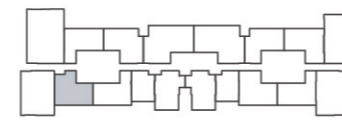


CĂN HỘ A8

Diện tích tim tường 114,4m²
Diện tích thông thủy 107,1m²

Vị trí căn hộ

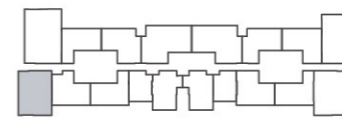



Mặt bằng tầng 23

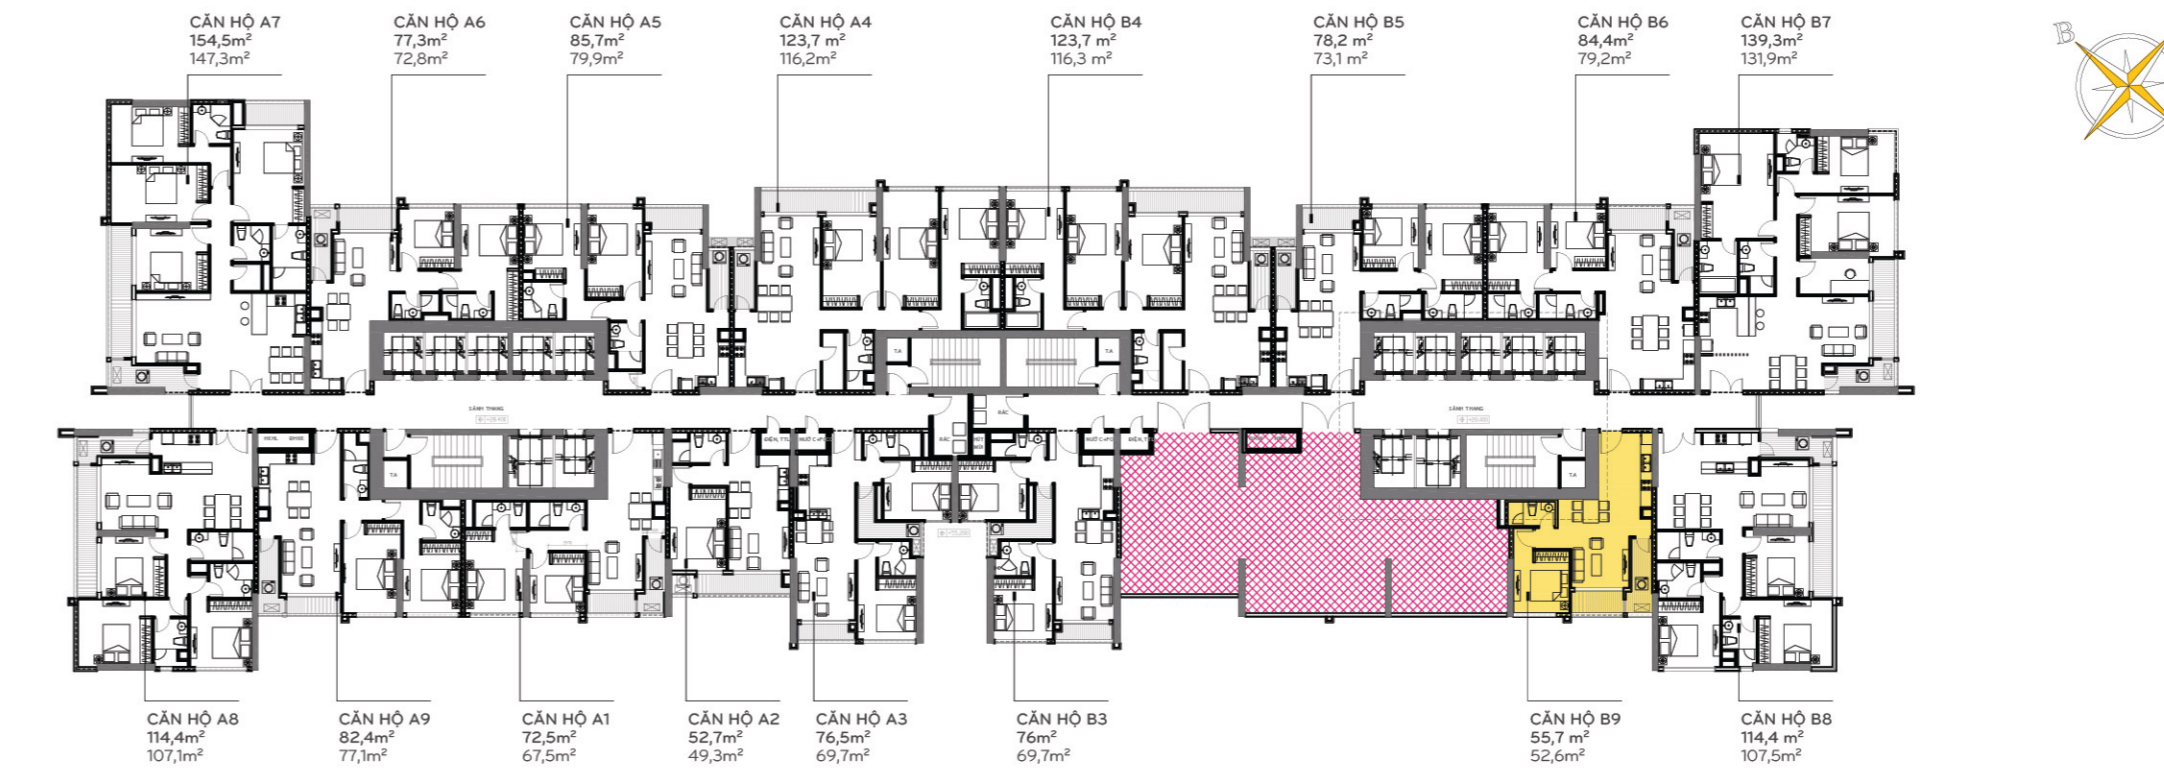

CĂN HỘ B9 - TẦNG 23

Diện tích tim tường 55,7m²
Diện tích thông thủy 52,6m²

Vị trí căn hộ

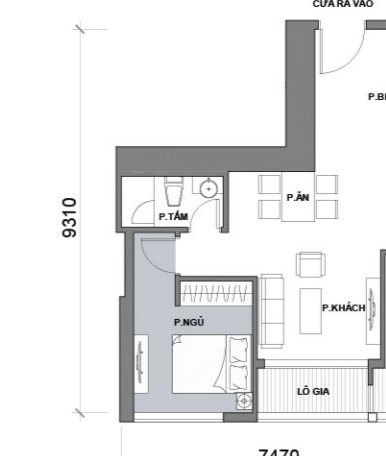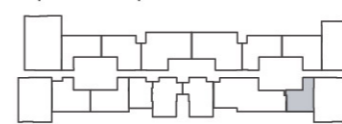

* Mọi thông tin trong tài liệu này đúng tại thời điểm phát hành và có thể được điều chỉnh mà không cần thông báo trước.

* Hình ảnh trong tài liệu chỉ có tính minh họa.

ĐẠI LÝ PHÂN PHỐI



* Thông số tại bản vẽ là tương đối. Thông số chính thức của từng căn hộ sẽ được quy định tại văn bản ký kết giữa Chủ đầu tư và Khách hàng.

Thiên đường Xanh TRONG LÒNG THÀNH PHỐ

Thông tin dự án | Mặt bằng tổng thể

Park 6


Tọa lạc tại Tân Cảng, trung tâm Thành phố Hồ Chí Minh, The Park là quần thể căn hộ cao cấp thuộc siêu dự án Vinhomes Central Park, nắm sát công viên ven sông Vinhomes Central Park. Sở hữu tầm nhìn tuyệt đẹp hướng ra công viên và toàn cảnh sông Sài Gòn thơ mộng, các căn hộ The Park được thiết kế hiện đại và sang trọng, có khe sáng và mặt thoáng để đón gió, ánh sáng tự nhiên, sẽ mang đến cho gia đình bạn cuộc sống bình yên, đẳng cấp.

- Số tầng:** 50 tầng
Loại căn hộ:
- Căn hộ tiêu chuẩn với 01 - 04 phòng ngủ
 - Căn hộ nhà vườn thông tầng (duplex garden house)
 - Căn hộ nhà phố thương mại thông tầng (duplex shophouse)
 - Biệt thự trên không (penthouse)

- Thông tin kỹ thuật:**
- Số lượng căn/sàn: 18 căn
 - Số lượng thang máy: 14 (trong đó 12 thang khách, 2 thang hàng)
 - 4 thang bộ và thang thoát hiểm
 - 3 tầng hầm để xe thông minh

Khởi công xây dựng: 2015
Thời điểm bàn giao dự kiến: 2017

Mặt bằng tổng thể

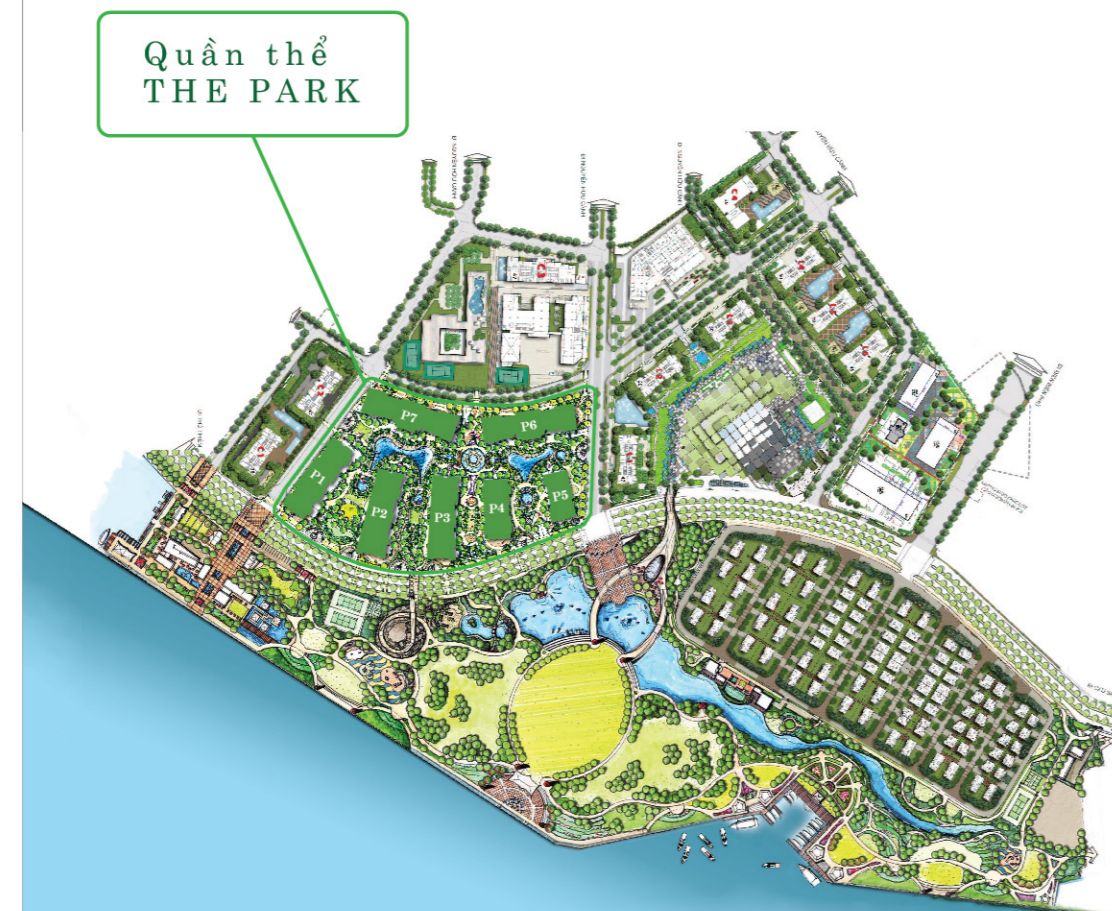

Công viên Vinhomes Central Park

Công viên Central Park New York được thiết kế bởi hai kiến trúc sư nổi tiếng thế giới Frederick Law Olmsted và Calvert Vaux. Ngay sau khi ra mắt vào năm 1873, Central Park đã trở thành biểu tượng văn hoá của New York và đón tiếp 36 triệu khách tham quan hàng năm.

Lấy cảm hứng từ công viên Central Park nổi tiếng của New York, công viên ven sông rộng 14ha nằm trong lòng khu đô thị, chạy dọc theo triển sông Sài Gòn. Hồ nước lớn ngay tại trung tâm công viên, những thảm cỏ bao la cùng những hàng cây xanh ngút ngàn sẽ giúp điều hòa không khí, mang lại môi trường sinh thái hoàn hảo cho khu đô thị.

Chính vì thế, tại The Park, bốn mùa xanh tươi, cuộc sống luôn an lành phát triển, hạnh phúc nối dài hạnh phúc hướng đến tương lai tươi đẹp.

Tiện ích hoàn hảo


- Công viên ven sông Vinhomes Central Park
- Bệnh viện đa khoa quốc tế Vinmec
- Trường liên cấp chất lượng cao Vinschool
- Hệ thống hồ bơi và bể Jacuzzi
- Trung tâm thương mại Vincom
- Rạp chiếu phim
- Sân băng trong nhà
- Siêu thị
- Nhà sinh hoạt cộng đồng
- Sân tennis, cầu lông, sân tập golf
- Sân chơi trẻ em
- Khu tập gym ngoài trời
- Khu BBQ
- Khu vực ẩm thực, nhà hàng
- Tầng hầm để xe thông minh
- Phố đi bộ mua sắm
- Sảnh lounge tiếp khách 5 sao
- Cầu đi bộ nối giữa khu căn hộ và công viên





Mặt bằng tầng điển hình




CĂN HỘ A7
 Diện tích tim tường 154,5m²
 Diện tích thông thủy 147,3m²

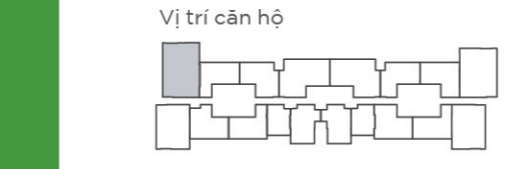


CĂN HỘ A5
 Diện tích tim tường 85,7m²
 Diện tích thông thủy 79,9m²

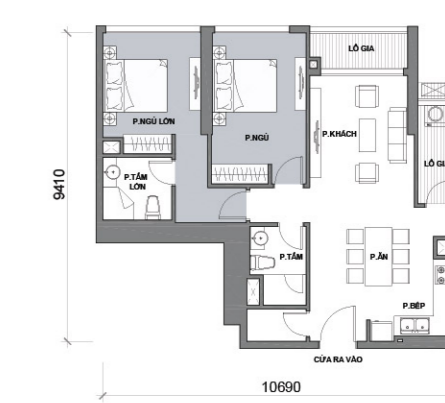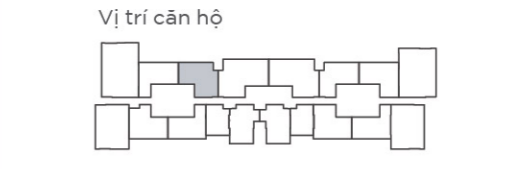

CĂN HỘ A6
 Diện tích tim tường 77,3m²
 Diện tích thông thủy 72,8m²

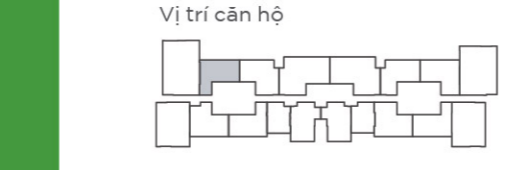

CĂN HỘ A4
 Diện tích tim tường 123,7m²
 Diện tích thông thủy 116,2m²

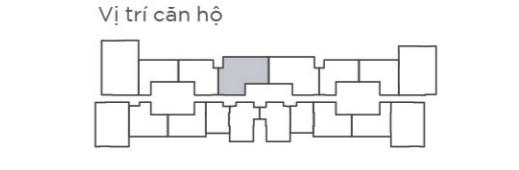

* Thông số tại bản vẽ là tương đối. Thông số chính thức của từng căn hộ sẽ được quy định tại văn bản ký kết giữa Chủ đầu tư và Khách hàng.

Mặt bằng tầng điển hình