


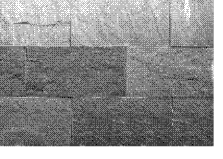




BẢNG QUY CÁCH HOÀN THIỆN				
HOÀN THIỆN CHUNG	MÓNG XÂY GẠCH 2 LỖ KÍCH THƯỚC 50X100X20050X100X200			
	TƯỜNG BIÊN VÀ HỘP KỸ THUẬT XÂY GẠCH 2 LỖ KÍCH THƯỚC 50X100X200			
	TƯỜNG TRONG NHÀ XÂY GẠCH 4 LỖ KÍCH THƯỚC 50X100X200			
	TRÁT TƯỜNG BẰNG VỮA XM MẮC #75, DÀY TB 15 MM			
	GỖ PHÀO ĐẤP BẰNG VỮA XM MẮC #100			
	GỖ PHÀO ĐẤP BẰNG VỮA XM MẮC #100			
HOÀN THIỆN TƯỜNG NGOÀI	KÍ HIỆU	LOẠI TƯỜNG	NHÃN HIỆU	MÃ
	T1	TƯỜNG SƠN NGOẠI THẤT MÀU TRẮNG	JOTUN	 Chi 7236
	T2	TƯỜNG KẼ CHỈ LỖM 50x20 CÁCH ĐỀU 60	JOTUN	 Tender Pink 239
	T3	TƯỜNG KẼ CHỈ LỖM 30x20 CÁCH ĐỀU 300	JOTUN	 Tender Pink 239
	T4	TƯỜNG ỐP ĐÁ SẦN MÀU GHI		
HOÀN THIỆN NGOÀI NHÀ	TƯỜNG RÀO SƠN TRẮNG , SẮT SƠN TĨNH ĐIỆN MÀU ĐEN		JOTUN	 Chi 7236
	MÁI DÁN NGÓI PHẪNG THÁI LAN		PRESTIGE	 SCG CPAC P009

*GHI CHÚ

CHỦ ĐẦU TƯ:
CÔNG TY CP ĐẦU TƯ DỊCH VỤ THƯƠNG MẠI
TP.HỒ CHÍ MINH

ĐỊA CHỈ: 72 LÊ THÀNH TÔN, P.BẾN NGHÉ, QUẬN 1
THÀNH PHỐ HỒ CHÍ MINH
TEL: (08) 38 220 464 FAX: (08) 38 220 464

LẦN NỘP	NỘI DUNG ĐIỀU CHỈNH	NGÀY NỘP

TÊN DỰ ÁN:
KHU TRUNG TÂM PHỨC HỢP
SÀI GÒN - BA SƠN
ĐỊA ĐIỂM XÂY DỰNG:
PHƯỜNG BẾN NGHÉ, QUẬN 1
THÀNH PHỐ HỒ CHÍ MINH

TỰ VẤN THIẾT KẾ:
BỘ XÂY DỰNG
TỔNG CÔNG TY TƯ VẤN XÂY DỰNG VIỆT NAM



ĐƠN VỊ THỰC HIỆN: **VĂN PHÒNG KIẾN TRÚC 3**
ĐỊA CHỈ: 243A ĐÉ LA THÀNH - ĐÔNG ĐÀ - HÀ NỘI
TEL: 04.37667470 FAX: 04.37667464

PHÓ TỔNG GIÁM ĐỐC:
TRẦN BÌNH TRỌNG

GIÁM ĐỐC VĂN PHÒNG:
NGUYỄN TUẤN NGỌC

CHỦ NHIỆM THIẾT KẾ:
NGUYỄN TUẤN NGỌC

KIỂM:
TRẦN PHƯƠNG LAN

CHỦ TRÌ THIẾT KẾ:
PHẠM DUY TUẤN

THIẾT KẾ:
NGUYỄN THỊ DỊU

VẼ:
NGUYỄN THỊ DỊU

HẠNG MỤC:
BIỆT THỰ ĐƠN LẬP DL1A

TÊN BẢN VẼ:
VẬT LIỆU HOÀN THIỆN

SỐ HỢP ĐỒNG:
16/TVXD/VNCC/2016

GIAI ĐOẠN:
T.K.B.V.T.C

HOÀN THÀNH:
04/2016

KÝ HIỆU BẢN VẼ:
BT.DL1A.KT.002

GHI CHÚ CẮT LỚP

N1

SÀN B.T.C.T TẦNG HẦM ĐÓ TẠI CHỖ CÓ PHỤ GIA CHỐNG THẨM

LỚP LÓT BÊ TÔNG GẠCH VỠ DÀY 100

NỀN ĐẤT TỰ NHIÊN

S

SÀN B.T.C.T ĐÓ TẠI CHỖ

M1

DÁN NGÓI PHẪNG THÁI LAN

LỚP Vữa LÓT

LỚP VẬT LIỆU CHỐNG THẨM

LỚP BÊ TÔNG CỐT THÉP

N2

TƯỜNG B.T.C.T TẦNG HẦM ĐÓ TẠI CHỖ CÓ PHỤ GIA CHỐNG THẨM

LỚP LÓT BÊ TÔNG GẠCH VỠ DÀY 100

NỀN ĐẤT TỰ NHIÊN

M2

LỚP VỮA ĐÁNH ĐỐC VỀ GA THU NƯỚC

LỚP VẬT LIỆU CHỐNG THẨM

LỚP BÊ TÔNG CỐT THÉP

***GHI CHÚ**

CHỦ ĐẦU TƯ:
CÔNG TY CP ĐẦU TƯ DỊCH VỤ THƯƠNG MẠI TP.HỒ CHÍ MINH

ĐỊA CHỈ: 72 LÊ THÀNH TÔN, P.BẾN NGHÉ, QUẬN 1
 THÀNH PHỐ HỒ CHÍ MINH
 TEL: (08) 38 220 464 FAX: (08) 38 220 464

LẦN NỘP	NỘI DUNG ĐIỀU CHỈNH	NGÀY NỘP

TÊN DỰ ÁN:
KHU TRUNG TÂM PHỨC HỢP SÀI GÒN - BA SƠN

ĐỊA ĐIỂM XÂY DỰNG:
 PHƯỜNG BẾN NGHÉ, QUẬN 1
 THÀNH PHỐ HỒ CHÍ MINH

TƯ VẤN THIẾT KẾ:
**BỘ XÂY DỰNG
 TỔNG CÔNG TY TƯ VẤN XÂY DỰNG VIỆT NAM**



ĐƠN VỊ THỰC HIỆN: **VĂN PHÒNG KIẾN TRÚC 3**
 ĐỊA CHỈ: 243A ĐÉ LA THÀNH - ĐÔNG ĐÀ - HÀ NỘI
 TEL: 04.37667470 FAX: 04.37667464

PHÓ TỔNG GIÁM ĐỐC:
TRẦN BÌNH TRỌNG

GIÁM ĐỐC VĂN PHÒNG:
NGUYỄN TUẤN NGỌC

CHỦ NHIỆM THIẾT KẾ:
NGUYỄN TUẤN NGỌC

KIỂM:
TRẦN PHƯƠNG LAN

CHỦ TRÌ THIẾT KẾ:
PHẠM DUY TUẤN

THIẾT KẾ:
NGUYỄN THỊ DỊU


VẼ:
NGUYỄN THỊ DỊU

HẠNG MỤC:
BIỆT THỰ ĐƠN LẬP DL1A

TÊN BẢN VẼ:
GHI CHÚ CẮT LỚP

SỐ HỢP ĐỒNG: 16/TVXD/VNCC/2016	TỈ LỆ:
GIAI ĐOẠN: T.K.B.V.T.C	PHIÊN BẢN:
HOÀN THÀNH: 04/2016	0

KÝ HIỆU BẢN VẼ:
BT.DL1A.KT.003

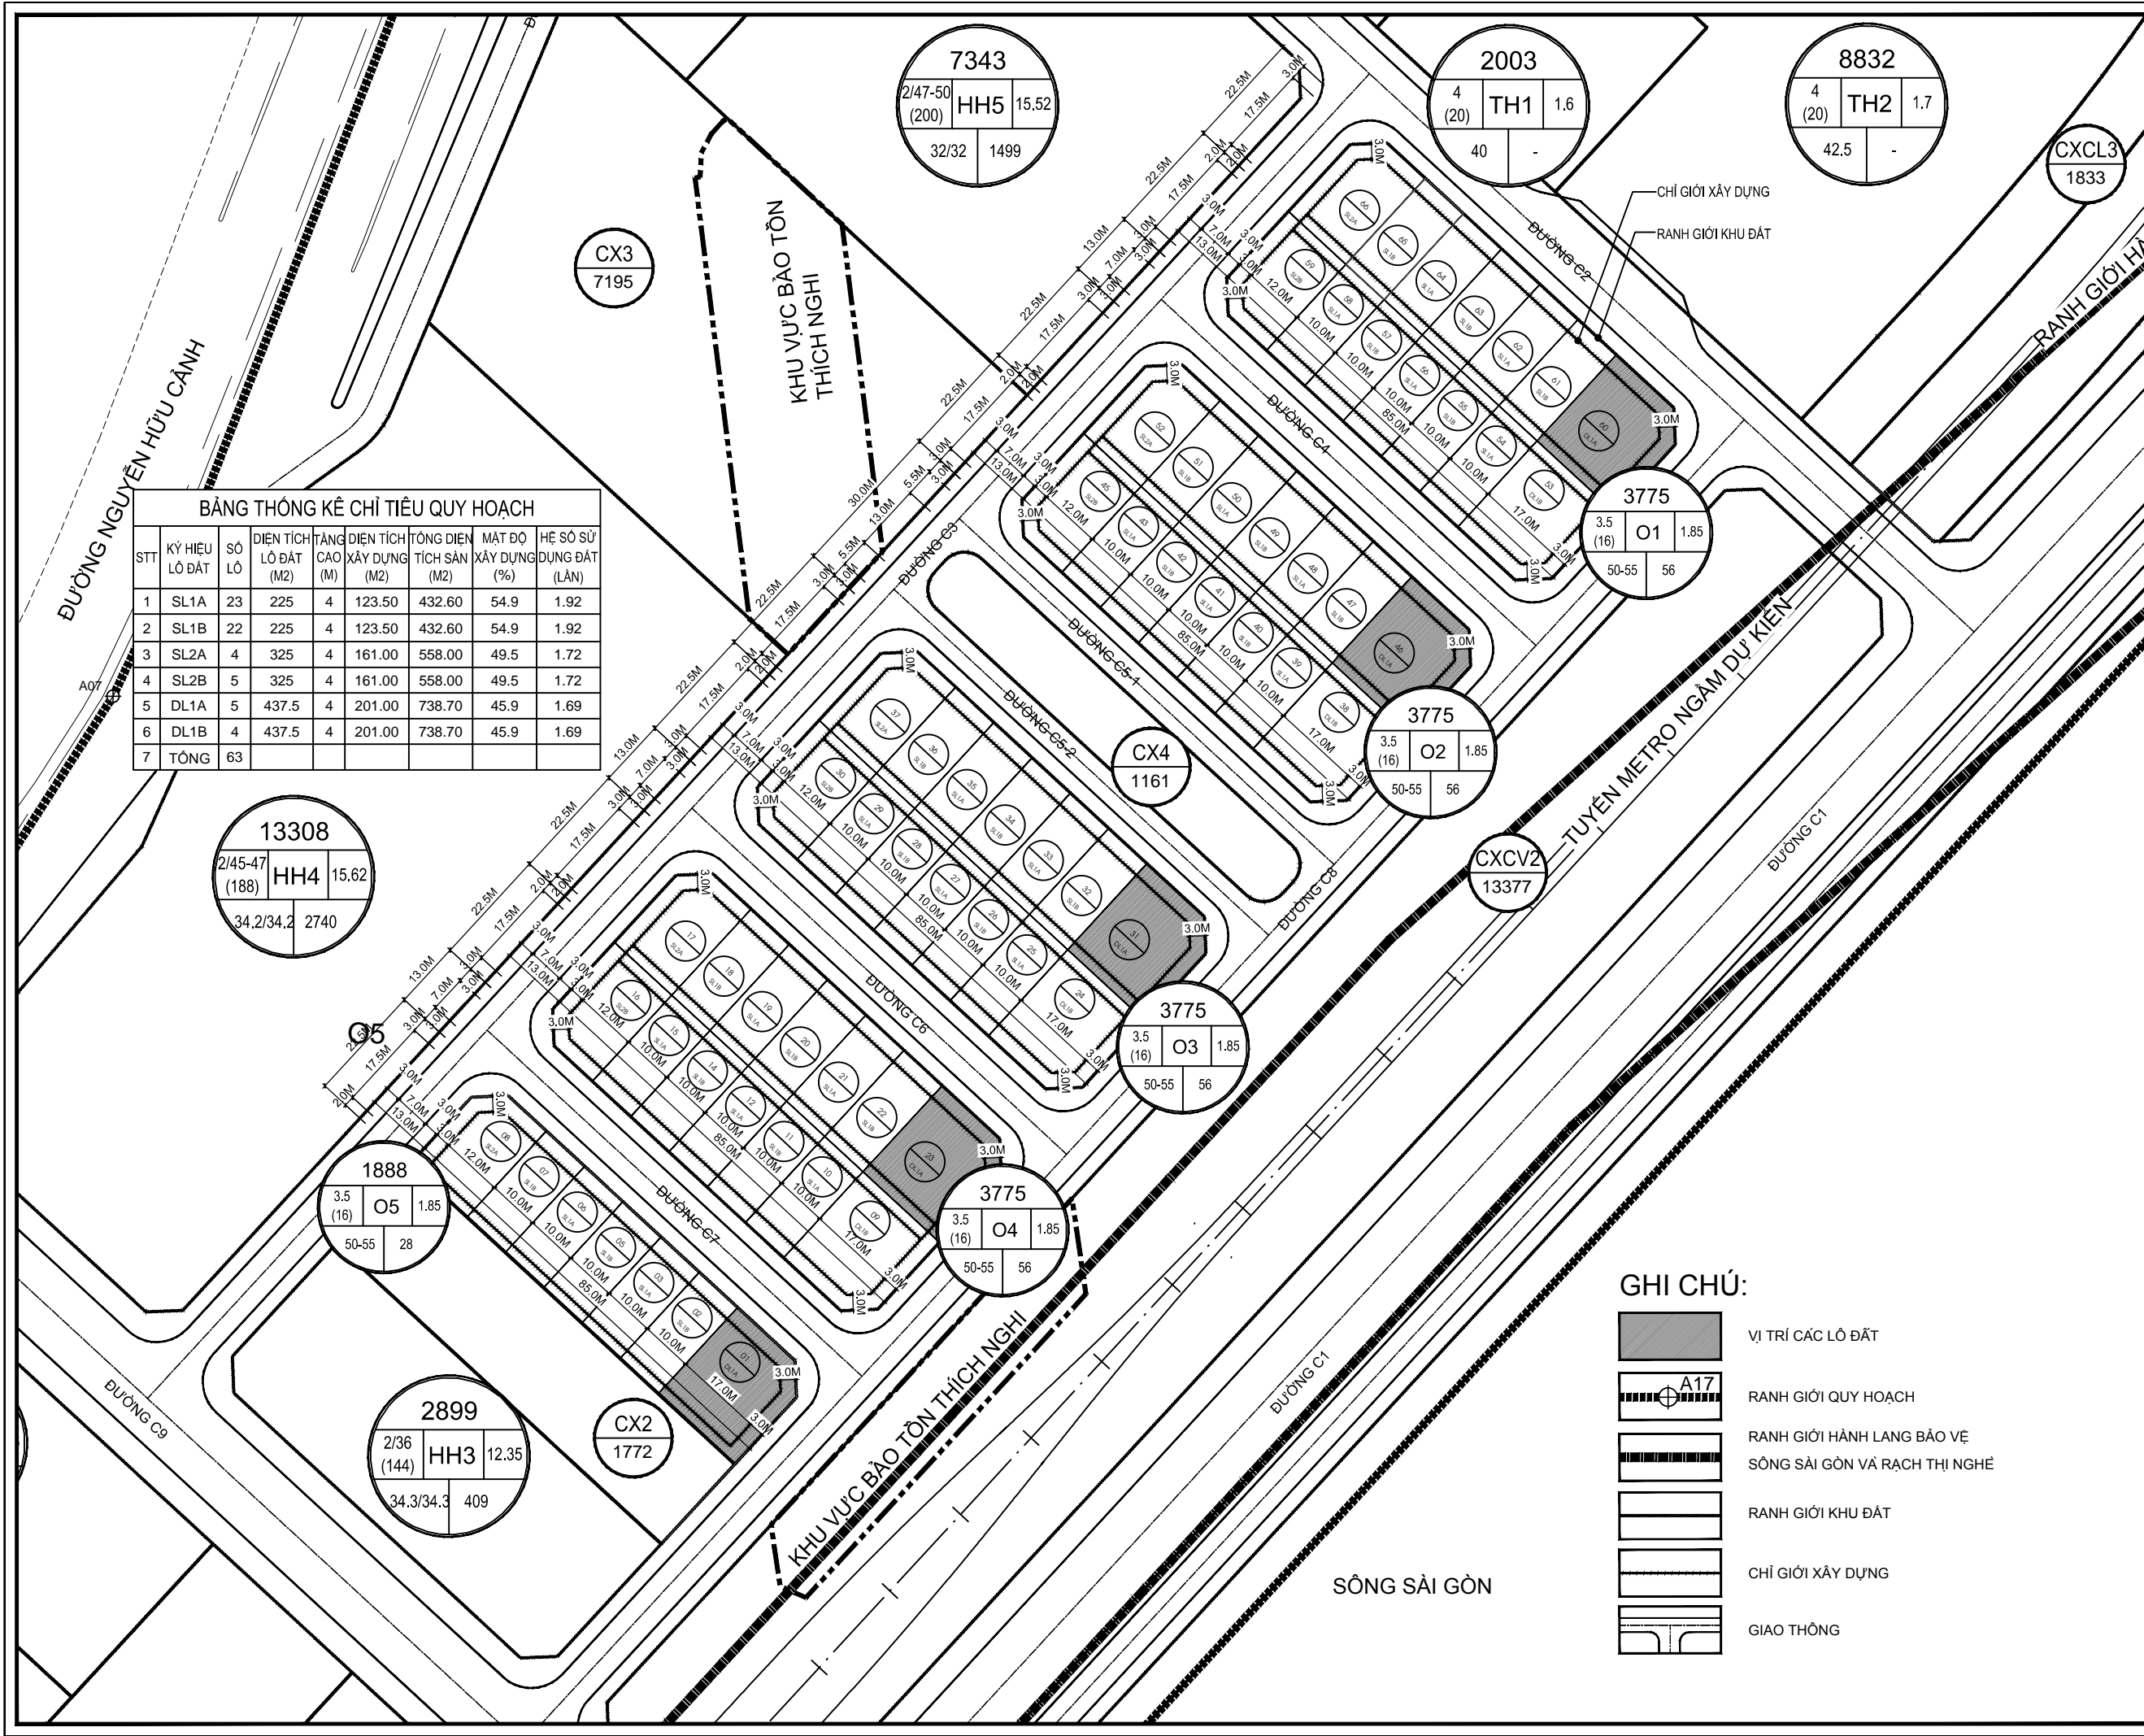

BẢNG THÔNG KÊ CHỈ TIÊU QUY HOẠCH

STT	KÝ HIỆU LÔ ĐẤT	SỐ LÔ	DIỆN TÍCH LÔ ĐẤT (M ²)	TẦNG CAO XÂY DỰNG (M)	DIỆN TÍCH XÂY DỰNG (M ²)	TỔNG DIỆN TÍCH SÀN (M ²)	MẬT ĐỘ XÂY DỰNG (%)	HỆ SỐ SỬ DỤNG ĐẤT (LẦN)
1	SL1A	23	225	4	123.50	432.60	54.9	1.92
2	SL1B	22	225	4	123.50	432.60	54.9	1.92
3	SL2A	4	325	4	161.00	558.00	49.5	1.72
4	SL2B	5	325	4	161.00	558.00	49.5	1.72
5	DL1A	5	437.5	4	201.00	738.70	45.9	1.69
6	DL1B	4	437.5	4	201.00	738.70	45.9	1.69
7	TỔNG	63						

***GHI CHÚ**

CHỦ ĐẦU TƯ:
CÔNG TY CP ĐẦU TƯ DỊCH VỤ THƯƠNG MẠI TP. HỒ CHÍ MINH

ĐỊA CHỈ: 72 LÊ THÀNH TÔN, P. BẾN NGHÉ, QUẬN 1, THÀNH PHỐ HỒ CHÍ MINH
TEL: (08) 38 220 464 FAX: (08) 38 220 464

LẦN NỘP	NỘI DUNG ĐIỀU CHỈNH	NGÀY NỘP

TÊN DỰ ÁN:
KHU TRUNG TÂM PHÚC HỢP SÀI GÒN - BA SƠN

ĐỊA ĐIỂM XÂY DỰNG:
PHƯỜNG BẾN NGHÉ, QUẬN 1, THÀNH PHỐ HỒ CHÍ MINH

TƯ VẤN THIẾT KẾ:
BỘ XÂY DỰNG TÔNG CÔNG TY TƯ VẤN XÂY DỰNG VIỆT NAM

ĐƠN VỊ THỰC HIỆN: **VĂN PHÒNG KIẾN TRÚC 3**
ĐỊA CHỈ: 243A ĐỀ LA THÀNH - ĐÔNG ĐÀ - HÀ NỘI
TEL: 04.37667470 FAX: 04.37667464

PHÓ TỔNG GIÁM ĐỐC:
TRẦN BÌNH TRỌNG

GIÁM ĐỐC VĂN PHÒNG:
NGUYỄN TUẤN NGỌC

CHỦ NHIỆM THIẾT KẾ:
NGUYỄN TUẤN NGỌC

KIỂM:
TRẦN PHƯƠNG LAN

CHỦ TRÌ THIẾT KẾ:
PHẠM DUY TUẤN

THIẾT KẾ:
NGUYỄN THỊ DIJU

VẼ:
NGUYỄN THỊ DIJU

HANG MỤC:
BIỆT THỰ SONG LẬP DL1A


TÊN BẢN VẼ:
MẶT BẰNG TỔNG THỂ VỊ TRÍ

SỐ HỢP ĐỒNG: 16/TVXD/VNCC/2016	TỈ LỆ:
GIẢI ĐOÀN: T.K.B.V.T.C	PHIÊN BẢN:
HOÀN THÀNH: 04/2016	0

KÝ HIỆU BẢN VẼ:
BT.DL1A.KT.101

- GHI CHÚ:**
- VỊ TRÍ CÁC LÔ ĐẤT
 - RANH GIỚI QUY HOẠCH
 - RANH GIỚI HÀNH LANG BẢO VỆ SÔNG SÀI GÒN VÀ RẠCH THỊCH NGHĨ
 - RANH GIỚI KHU ĐẤT
 - CHỈ GIỚI XÂY DỰNG
 - GIAO THÔNG

TL: 1/100

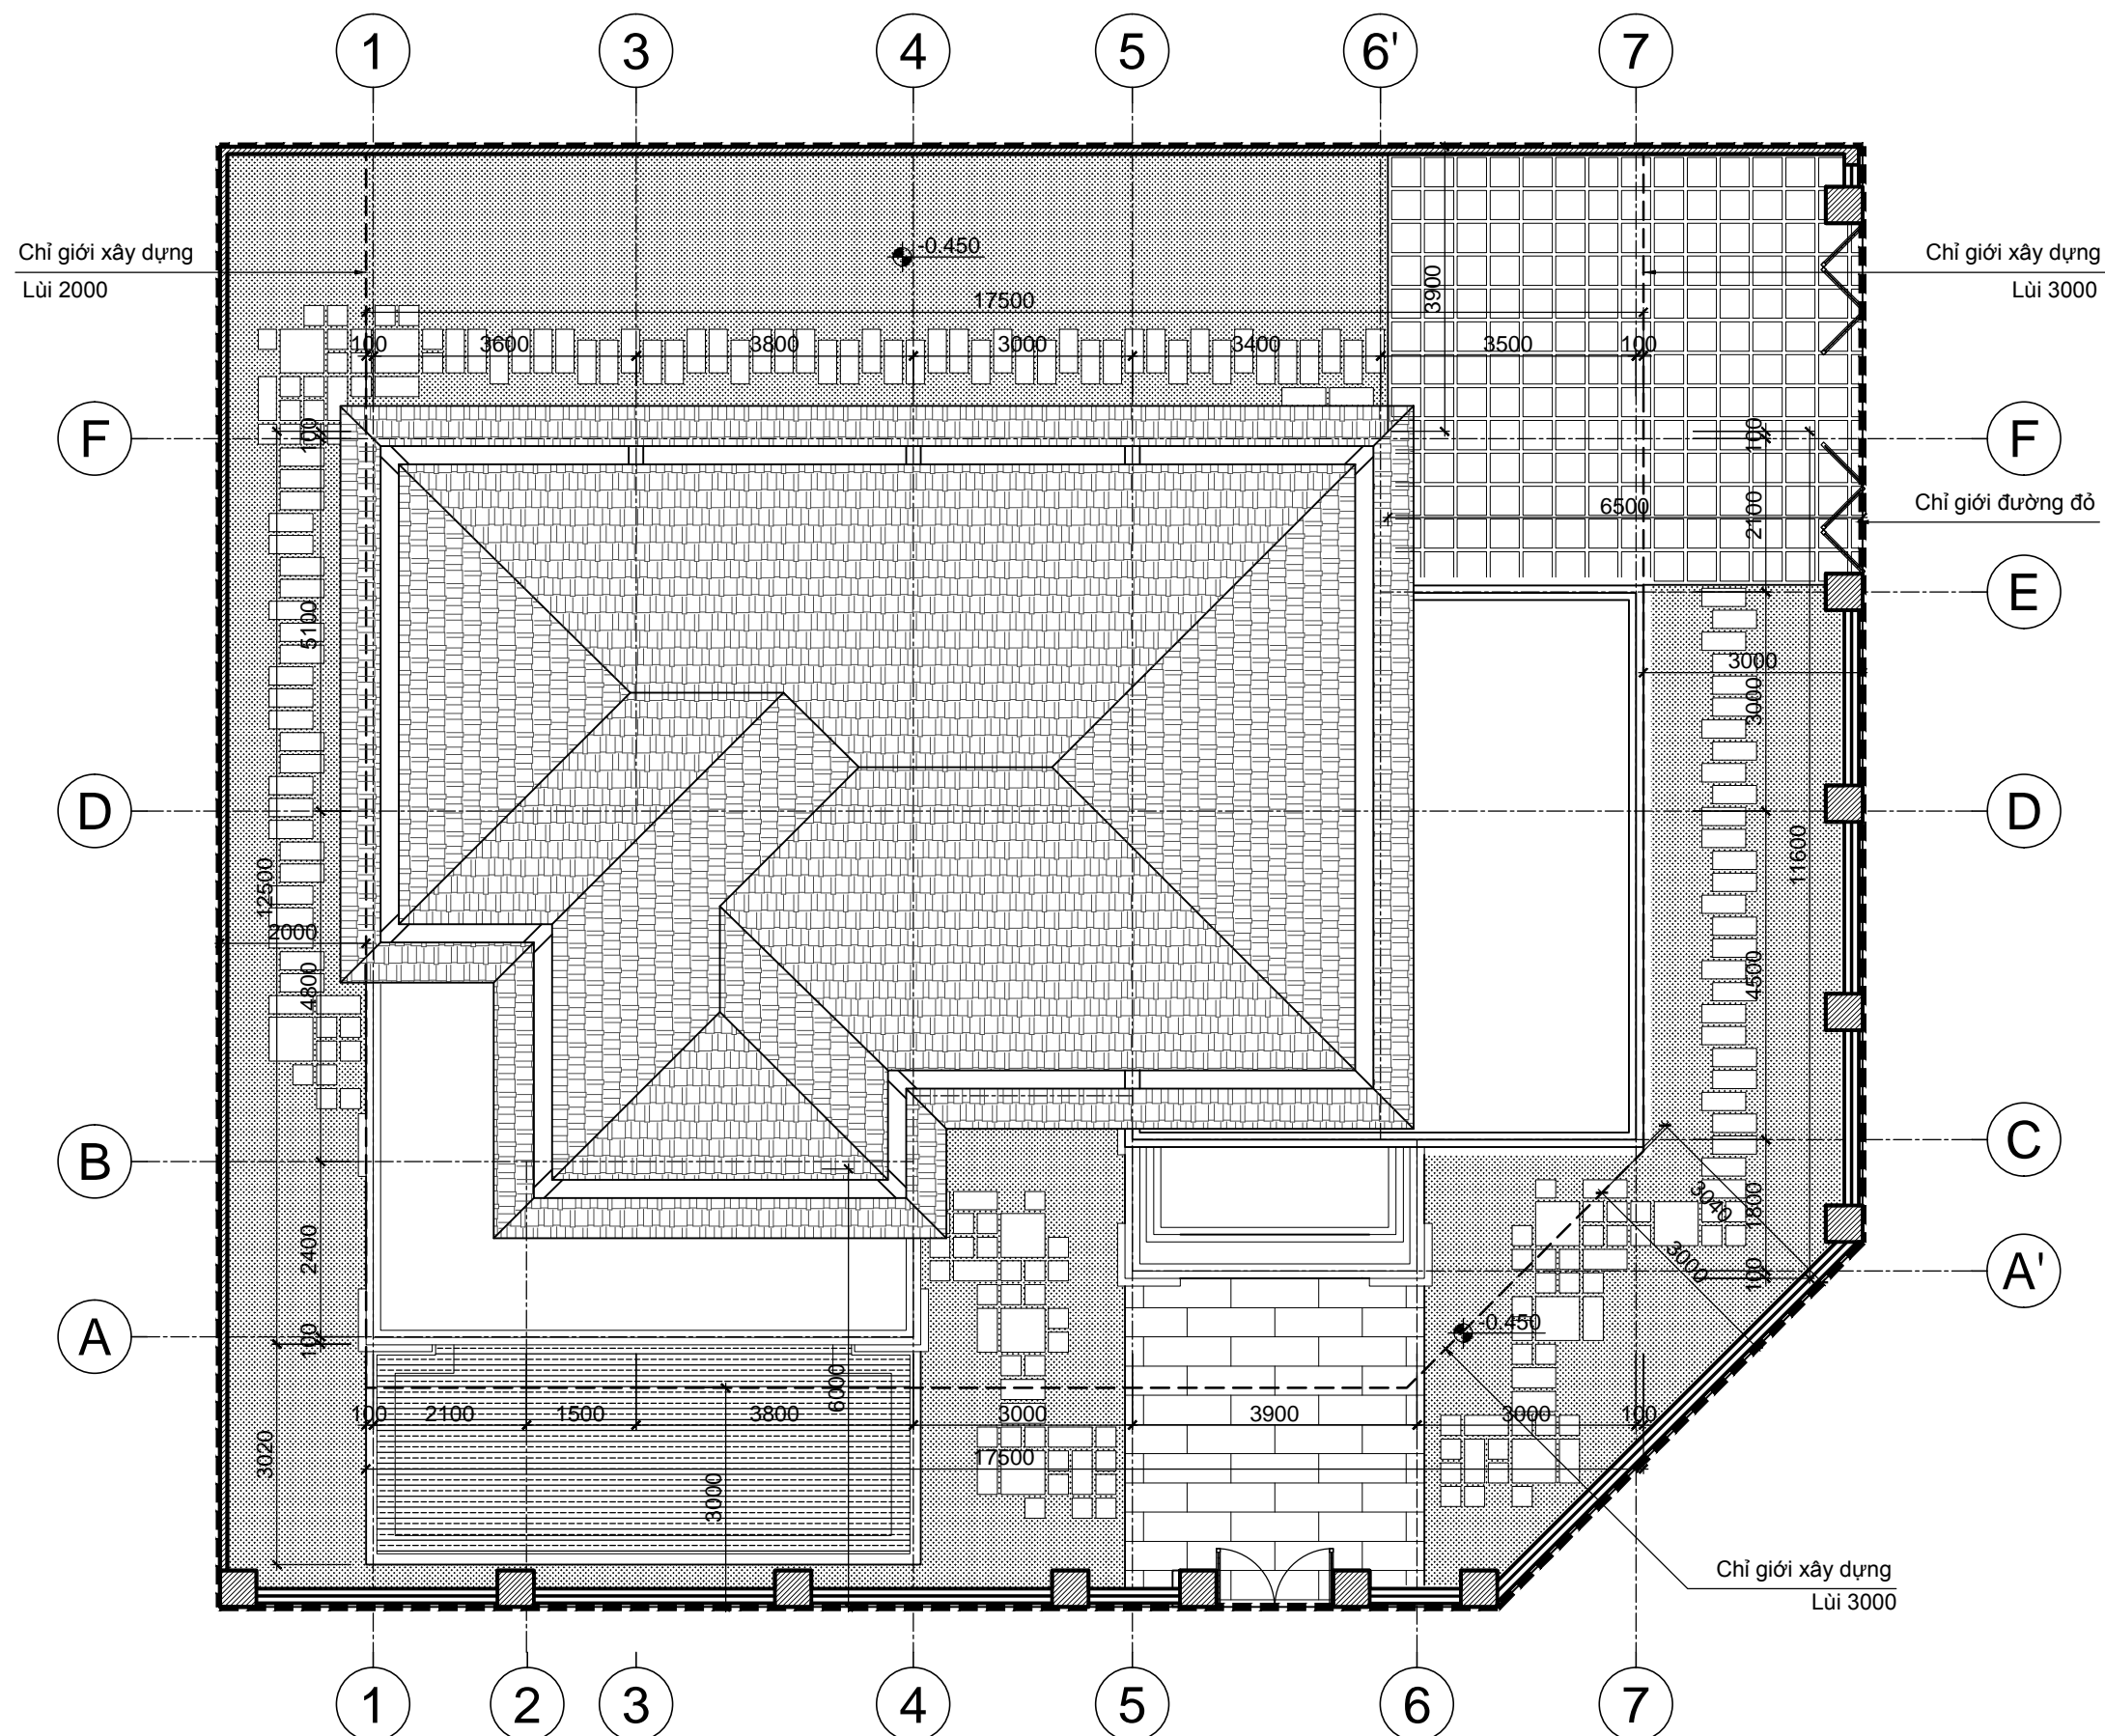

MẶT BẰNG TỔNG THỂ

TL: 1/100

*GHI CHÚ

CHỦ ĐẦU TƯ:
CÔNG TY CP ĐẦU TƯ DỊCH VỤ THƯƠNG MẠI
TP. HỒ CHÍ MINH

ĐỊA CHỈ: 72 LÊ THÀNH TÔN, P. BẾN NGHÉ, QUẬN 1
THÀNH PHỐ HỒ CHÍ MINH
TEL: (08) 38 220 464 FAX: (08) 38 220 464

LẦN NỘP	NỘI DUNG ĐIỀU CHỈNH	NGÀY NỘP

TÊN DỰ ÁN:
KHU TRUNG TÂM PHÚC HỢP
SÀI GÒN - BA SƠN
ĐỊA ĐIỂM XÂY DỰNG:
PHƯỜNG BẾN NGHÉ, QUẬN 1
THÀNH PHỐ HỒ CHÍ MINH

TƯ VẤN THIẾT KẾ:
BỘ XÂY DỰNG
TỔNG CÔNG TY TƯ VẤN XÂY DỰNG VIỆT NAM



ĐƠN VỊ THỰC HIỆN: VĂN PHÒNG KIẾN TRÚC 3
ĐỊA CHỈ: 243A ĐÉ LA THÀNH - ĐÔNG ĐÀ - HÀ NỘI
TEL: 04.37667470 FAX: 04.37667464

PHÓ TỔNG GIÁM ĐỐC:

TRẦN BÌNH TRỌNG

GIÁM ĐỐC VĂN PHÒNG:

NGUYỄN TUẤN NGỌC

CHỦ NHIỆM THIẾT KẾ:

NGUYỄN TUẤN NGỌC

KIỂM:

TRẦN PHƯƠNG LAN

CHỦ TRÌ THIẾT KẾ:

PHẠM DUY TUẤN

THIẾT KẾ:

NGUYỄN THỊ DỊU

VẼ:

NGUYỄN THỊ DỊU

HANG MỤC:

BIỆT THỰ ĐƠN LẬP DL1A

TÊN BẢN VẼ:

MẶT BẰNG TỔNG THỂ

SỐ HỢP ĐỒNG:

16/TVXD/VNCC/2016

TI LỆ:

T.K.B.V.T.C

PHIÊN BẢN:


HOÀN THÀNH:

04/2016

KÝ HIỆU BẢN VẼ:

BT.DL1A.KT.102

0

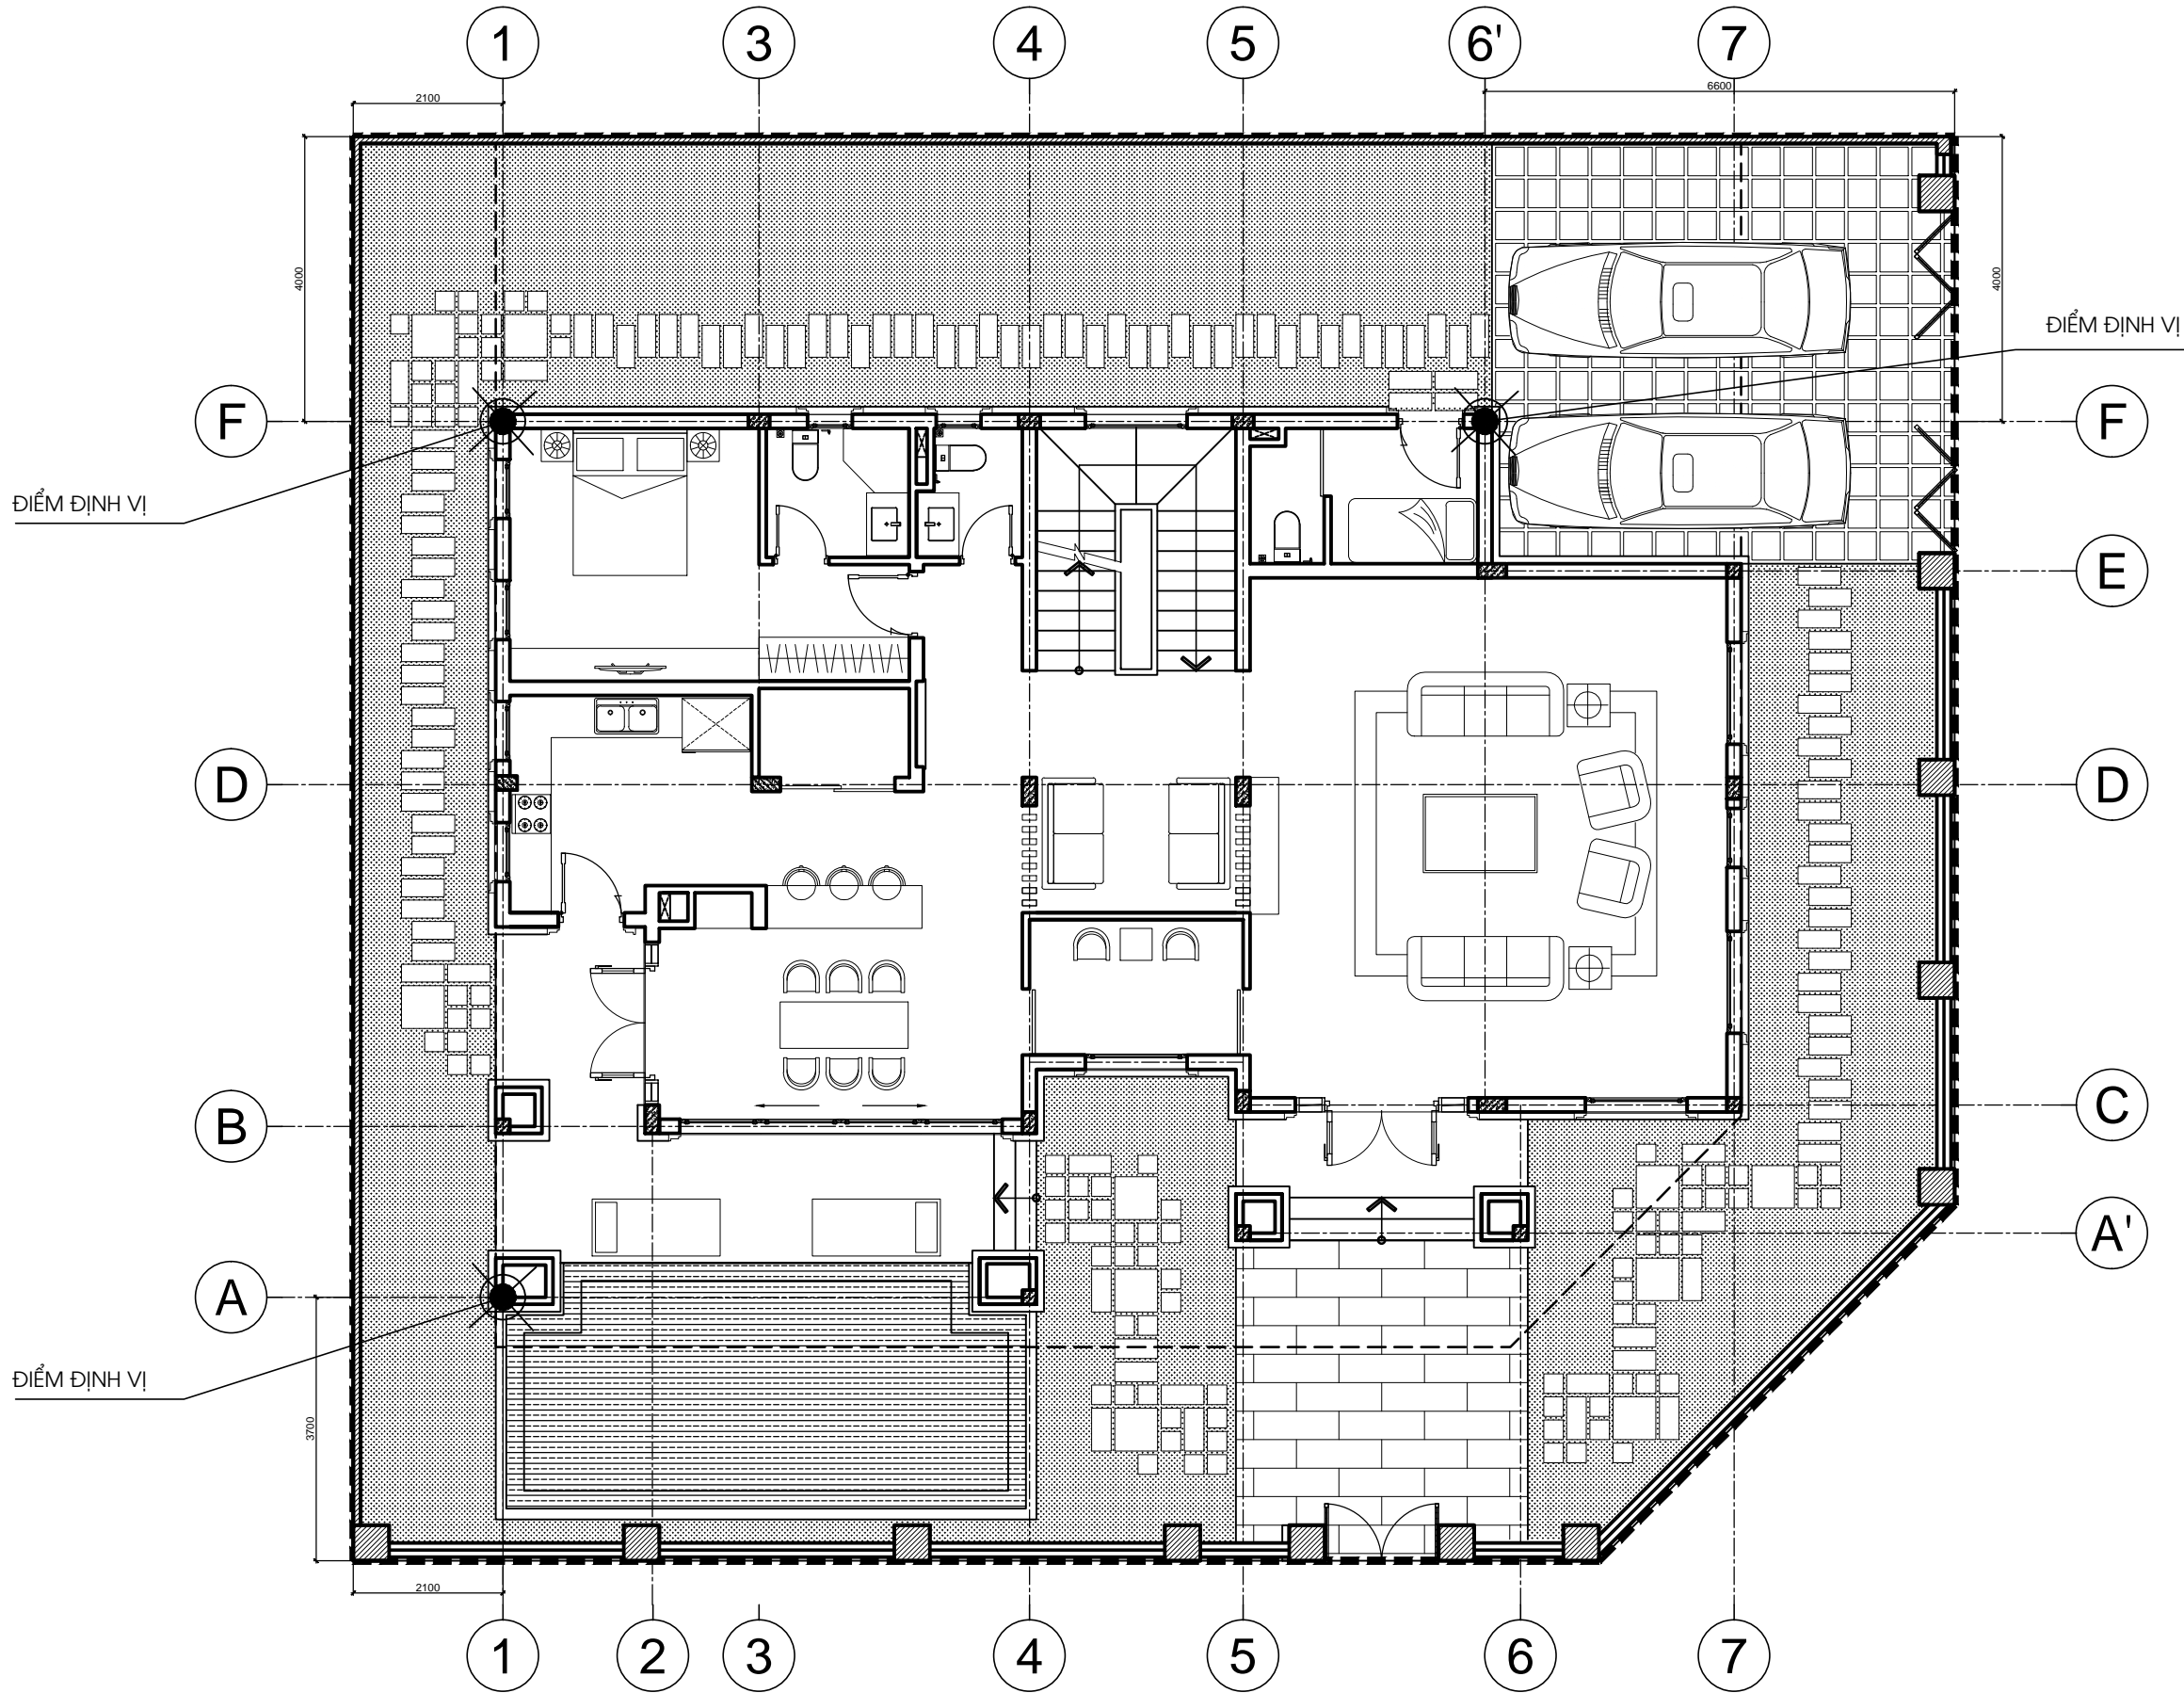

MẶT BẰNG ĐỊNH VỊ CÔNG TRÌNH

TL: 1/100

***GHI CHÚ**

CHỦ ĐẦU TƯ:
CÔNG TY CP ĐẦU TƯ DỊCH VỤ THƯƠNG MẠI TP.HỒ CHÍ MINH

ĐỊA CHỈ: 72 LÊ THÀNH TÔN, P.BẾN NGHÉ, QUẬN 1
 THÀNH PHỐ HỒ CHÍ MINH
 TEL: (08) 38 220 464 FAX: (08) 38 220 464

LẦN NỘP	NỘI DUNG ĐIỀU CHỈNH	NGÀY NỘP

TÊN DỰ ÁN:
KHU TRUNG TÂM PHÚC HỢP SÀI GÒN - BA SƠN
 ĐỊA ĐIỂM XÂY DỰNG:
 PHƯỜNG BẾN NGHÉ, QUẬN 1
 THÀNH PHỐ HỒ CHÍ MINH

TƯ VẤN THIẾT KẾ:
BỘ XÂY DỰNG TÔNG CÔNG TY TƯ VẤN XÂY DỰNG VIỆT NAM



ĐƠN VỊ THỰC HIỆN: **VĂN PHÒNG KIẾN TRÚC 3**
 ĐỊA CHỈ: 243A ĐÉ LẠ THÀNH - ĐÔNG ĐÀ - HÀ NỘI
 TEL: 04.37667470 FAX: 04.37667464

PHÓ TỔNG GIÁM ĐỐC:
TRẦN BÌNH TRỌNG

GIÁM ĐỐC VĂN PHÒNG:
NGUYỄN TUẤN NGỌC

CHỦ NHIỆM THIẾT KẾ:
NGUYỄN TUẤN NGỌC

KIỂM:
TRẦN PHƯƠNG LAN

CHỦ TRÌ THIẾT KẾ:
PHẠM DUY TUẤN

THIẾT KẾ:
NGUYỄN THỊ DỊU

VẼ:
NGUYỄN THỊ DỊU

HANG MỤC:
BIỆT THỰ ĐƠN LẬP DL1A

TÊN BẢN VẼ:
MẶT BẰNG ĐỊNH VỊ CÔNG TRÌNH


SỐ HỢP ĐỒNG:
 16/TVXD/VNCC/2016

TỈ LỆ:
 T.K.B.V.T.C

PHIÊN BẢN:
0

HOÀN THÀNH:
 04/2016

KÝ HIỆU BẢN VẼ:
BT.DL1A.KT.103

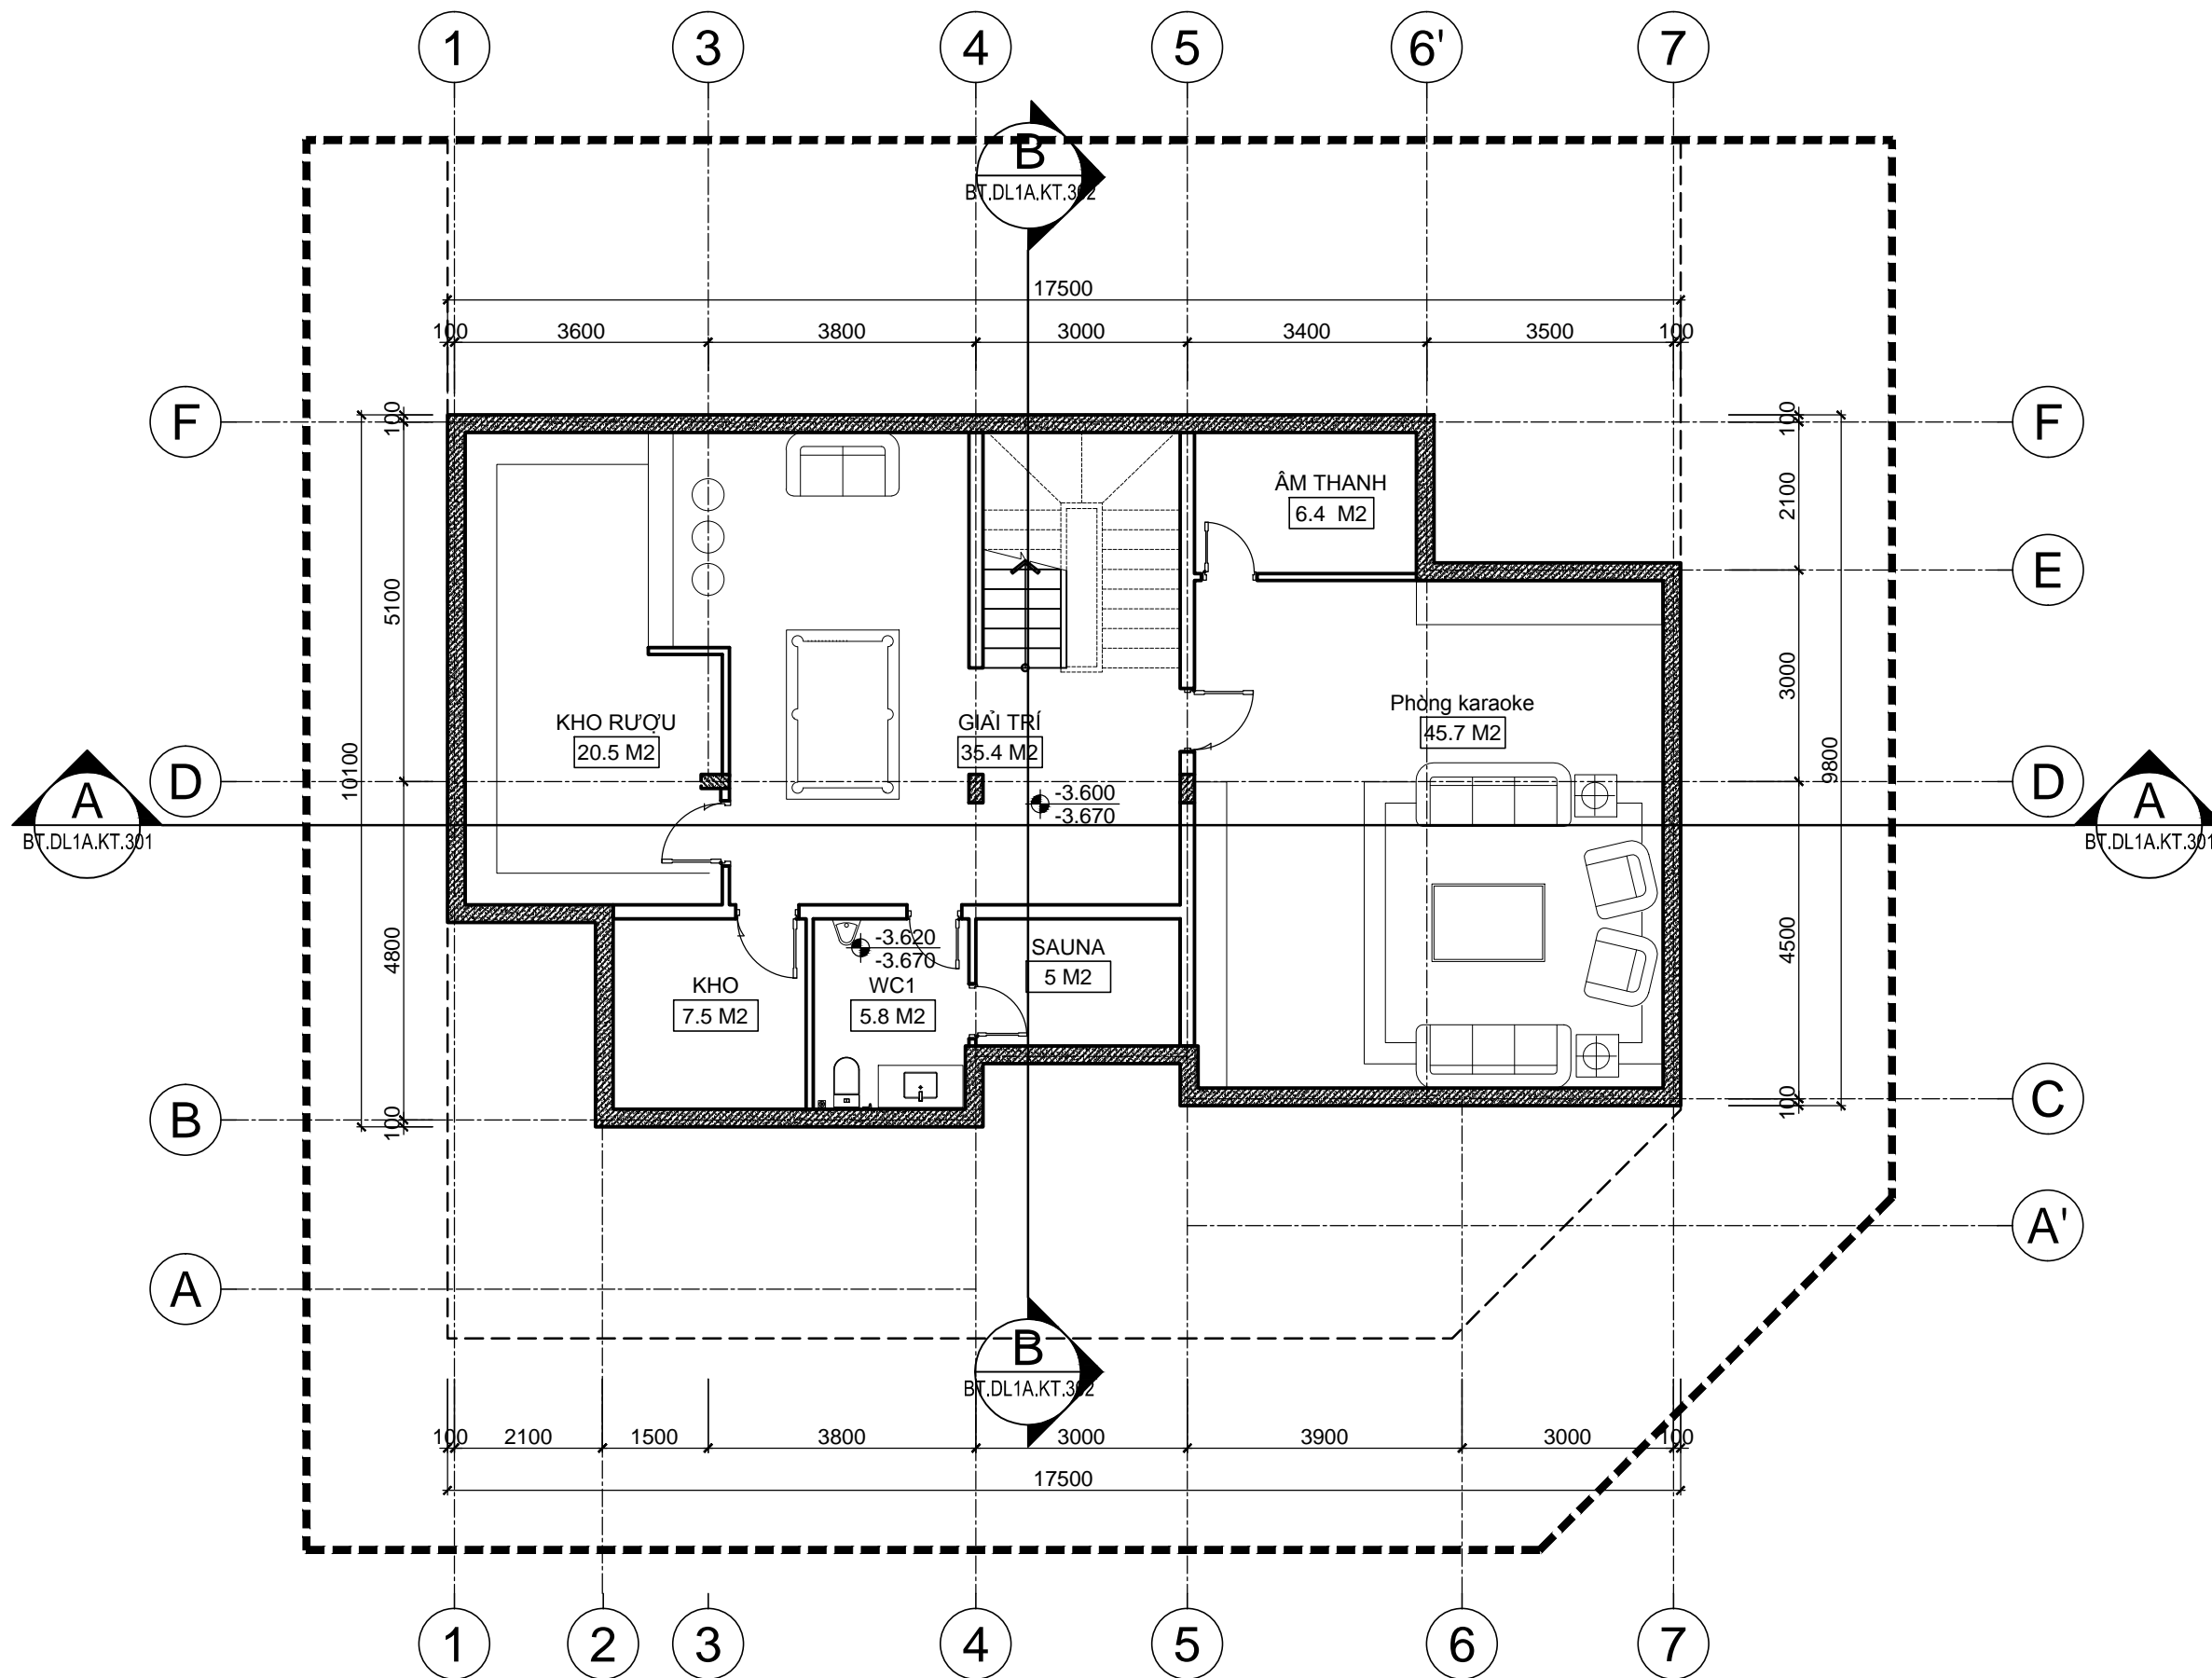

MẶT BẰNG TẦNG HẦM

TL: 1/100

***GHI CHÚ**

CHỦ ĐẦU TƯ:
CÔNG TY CP ĐẦU TƯ DỊCH VỤ THƯƠNG MẠI TP.HỒ CHÍ MINH

ĐỊA CHỈ: 72 LÊ THÀNH TÔN, P.BẾN NGHÉ, QUẬN 1
THÀNH PHỐ HỒ CHÍ MINH
TEL: (08) 38 220 464 FAX: (08) 38 220 464

LẦN NỘP	NỘI DUNG ĐIỀU CHỈNH	NGÀY NỘP

TÊN DỰ ÁN:
KHU TRUNG TÂM PHÚC HỢP SÀI GÒN - BA SƠN
ĐỊA ĐIỂM XÂY DỰNG:
PHƯỜNG BẾN NGHÉ, QUẬN 1
THÀNH PHỐ HỒ CHÍ MINH

TƯ VẤN THIẾT KẾ:
BỘ XÂY DỰNG TÔNG CÔNG TY TƯ VẤN XÂY DỰNG VIỆT NAM



ĐƠN VỊ THỰC HIỆN: **VĂN PHÒNG KIẾN TRÚC 3**
ĐỊA CHỈ: 243A ĐÉ LÁ THÀNH - ĐÔNG ĐÀ - HÀ NỘI
TEL: 04.37667470 FAX: 04.37667464

PHÓ TỔNG GIÁM ĐỐC:
TRẦN BÌNH TRỌNG
GIÁM ĐỐC VĂN PHÒNG:
NGUYỄN TUẤN NGỌC
CHỦ NHIỆM THIẾT KẾ:
NGUYỄN TUẤN NGỌC
KIỂM:
TRẦN PHƯƠNG LAN
CHỦ TRÌ THIẾT KẾ:
PHẠM DUY TUẤN
THIẾT KẾ:
NGUYỄN THỊ DỊU
VẼ:
NGUYỄN THỊ DỊU


HANG MỤC:
BIỆT THỰ ĐƠN LẬP DL1A

TÊN BẢN VẼ:
MẶT BẰNG TẦNG HẦM

SỐ HỢP ĐỒNG: 16/TVXD/VNCC/2016	TỈ LỆ:
GIẢI ĐOÀN: T.K.B.V.T.C	PHIÊN BẢN:
HOÀN THÀNH: 04/2016	0

KÝ HIỆU BẢN VẼ:

BT.DL1A.KT.104

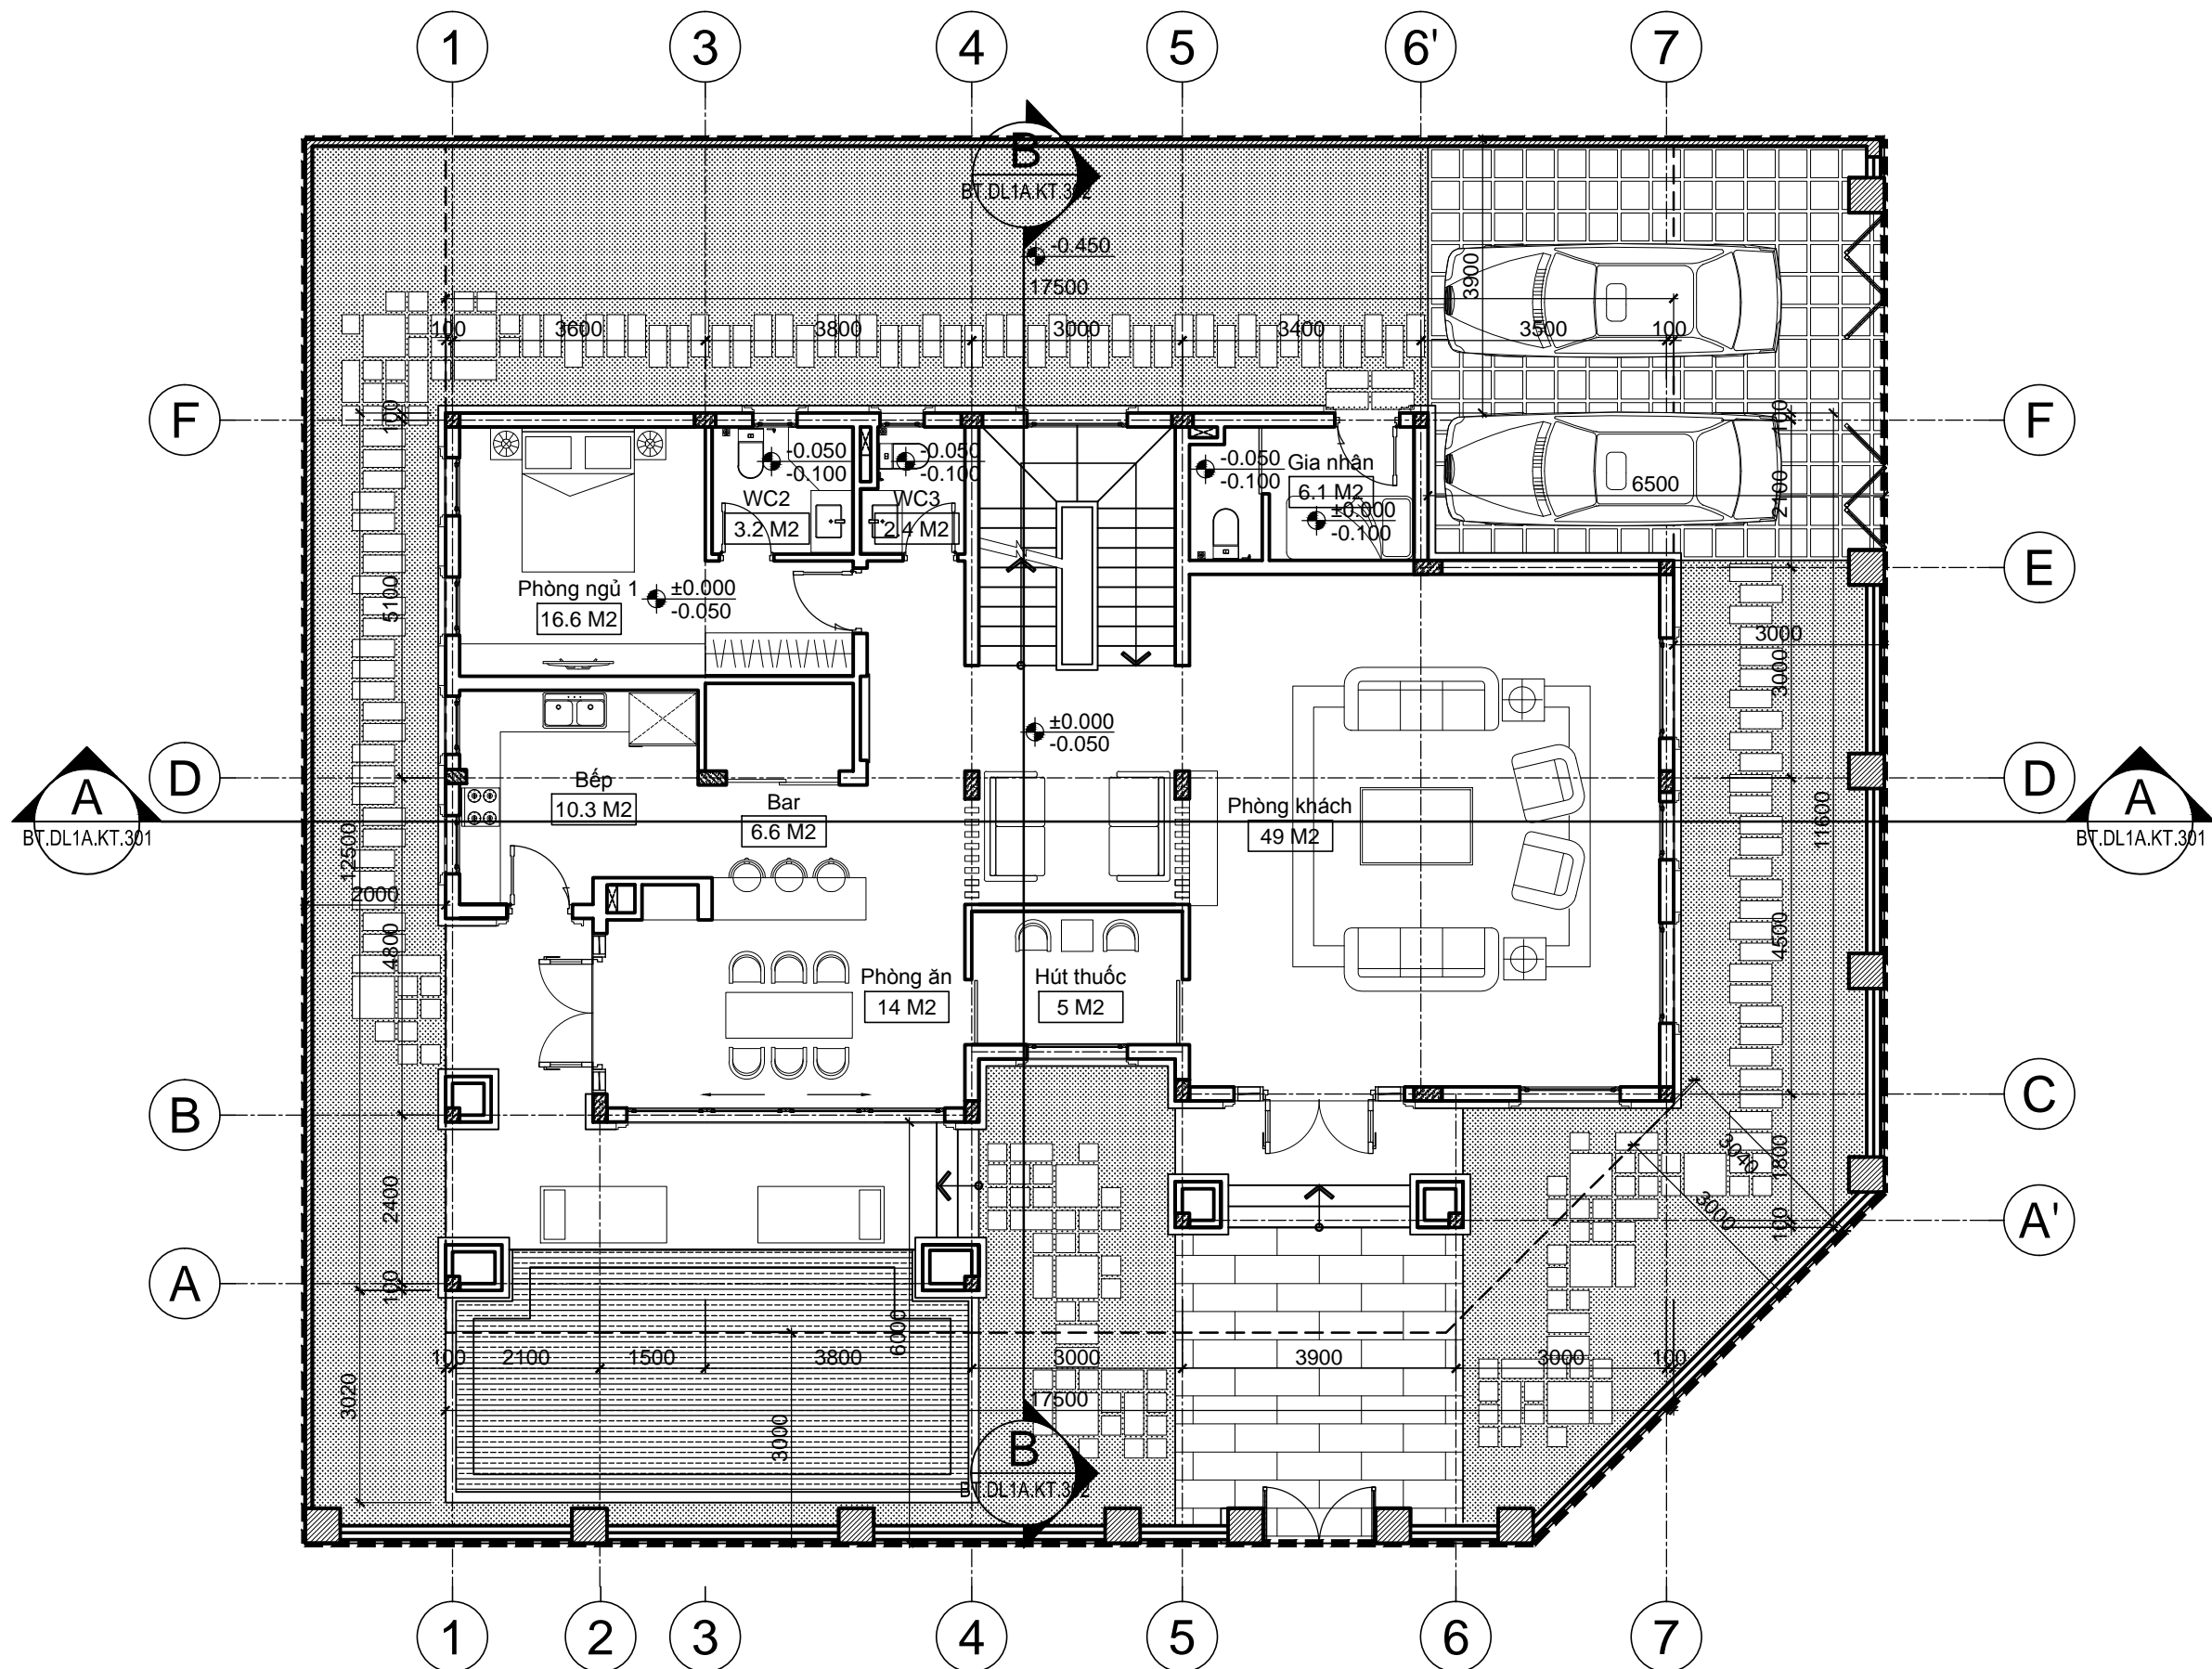

MẶT BẰNG TẦNG 1
TL: 1/100

***GHI CHÚ**

CHỦ ĐẦU TƯ:
CÔNG TY CP ĐẦU TƯ DỊCH VỤ THƯƠNG MẠI TP.HỒ CHÍ MINH

ĐỊA CHỈ: 72 LÊ THÀNH TÔN, P.BẾN NGHÉ, QUẬN 1
THÀNH PHỐ HỒ CHÍ MINH
TEL: (08) 38 220 464 FAX: (08) 38 220 464

LẦN NỘP	NỘI DUNG ĐIỀU CHỈNH	NGÀY NỘP

TÊN DỰ ÁN:
KHU TRUNG TÂM PHÚC HỢP SÀI GÒN - BA SƠN
ĐỊA ĐIỂM XÂY DỰNG:
PHƯỜNG BẾN NGHÉ, QUẬN 1
THÀNH PHỐ HỒ CHÍ MINH

TƯ VẤN THIẾT KẾ:
BỘ XÂY DỰNG TÓNG CÔNG TY TƯ VẤN XÂY DỰNG VIỆT NAM



ĐƠN VỊ THỰC HIỆN: **VĂN PHÒNG KIẾN TRÚC 3**
ĐỊA CHỈ: 243A ĐÉ LÁ THÀNH - ĐÔNG ĐÀ - HÀ NỘI
TEL: 04.37667470 FAX: 04.37667464

PHÓ TỔNG GIÁM ĐỐC:
TRẦN BÌNH TRỌNG
GIÁM ĐỐC VĂN PHÒNG:
NGUYỄN TUẤN NGỌC
CHỦ NHIỆM THIẾT KẾ:
NGUYỄN TUẤN NGỌC
KIỂM:
TRẦN PHƯƠNG LAN
CHỦ TRÌ THIẾT KẾ:
PHẠM DUY TUẤN
THIẾT KẾ:
NGUYỄN THỊ DỊU
VẼ:
NGUYỄN THỊ DỊU


HANG MỤC:
BIỆT THỰ ĐƠN LẬP DL1A

TÊN BẢN VẼ:
MẶT BẰNG TẦNG 1

SỐ HỢP ĐỒNG: 16/TVXD/VNCC/2016	TỈ LỆ:
GIẢI ĐOÀN: T.K.B.V.T.C	PHIÊN BẢN:
HOÀN THÀNH: 04/2016	0

KÝ HIỆU BẢN VẼ:

BT.DL1A.KT.105

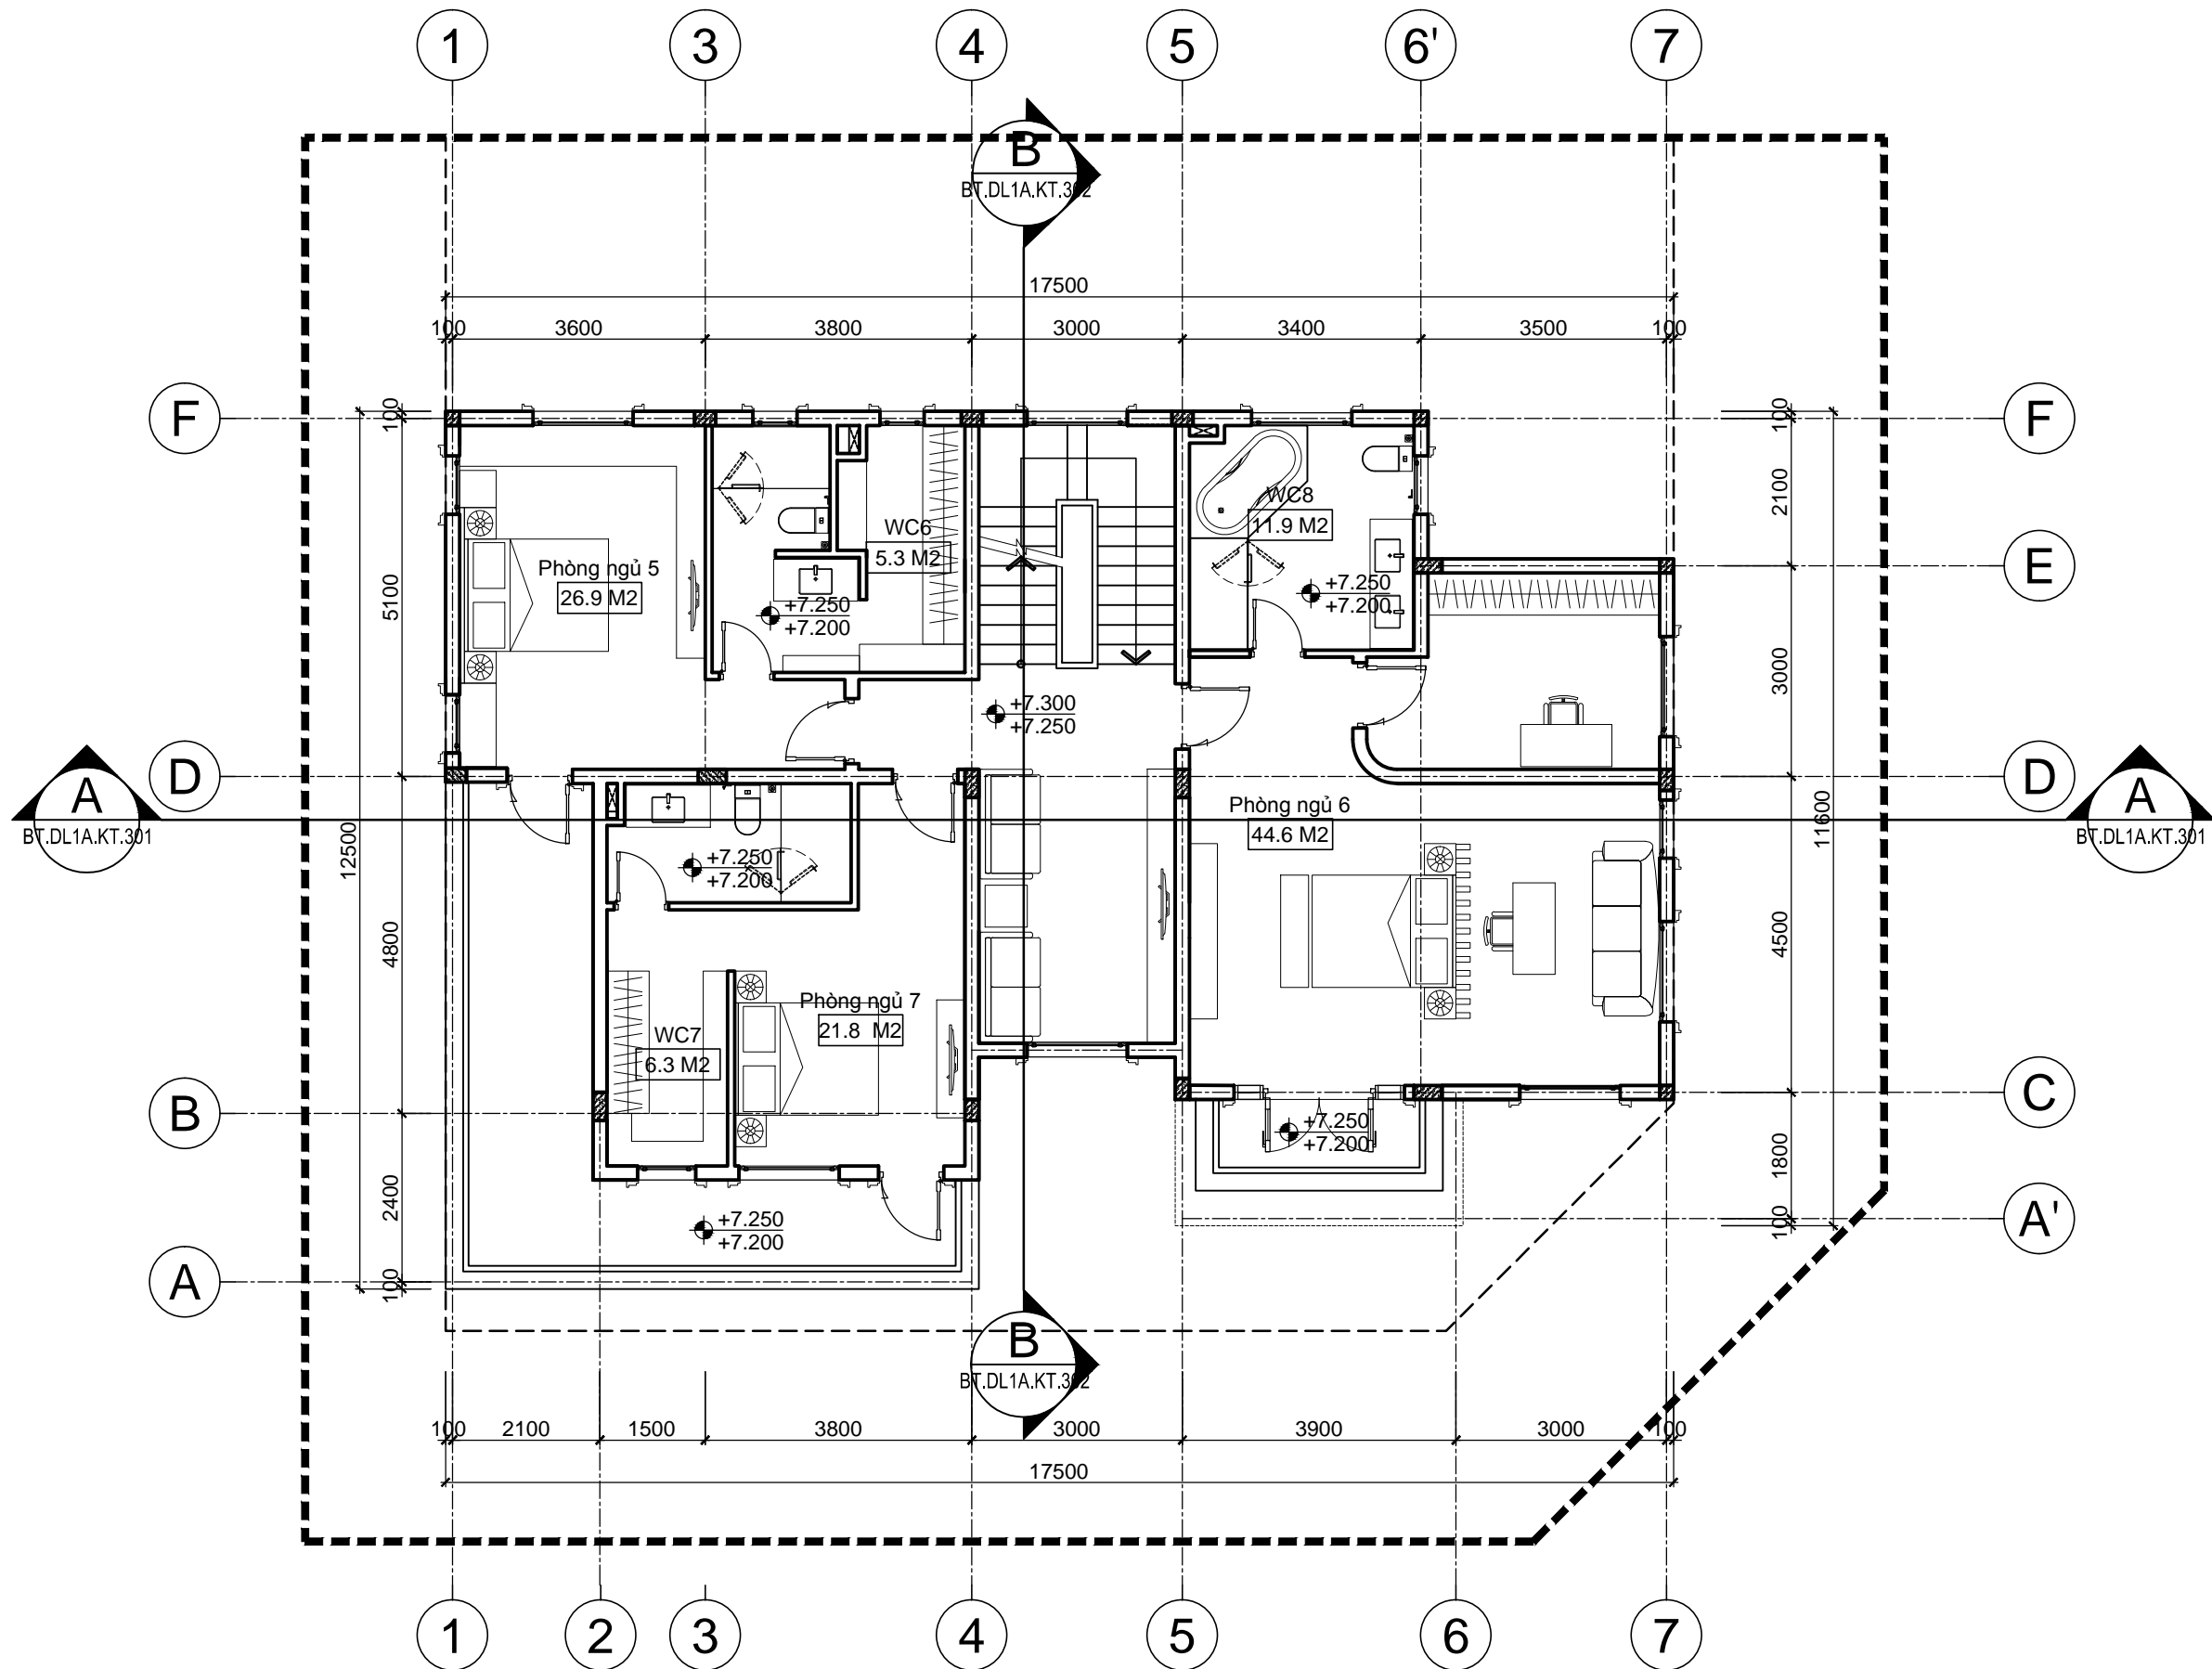

MẶT BẰNG TẦNG 3
TL: 1/100

***GHI CHÚ**

CHỦ ĐẦU TƯ:
CÔNG TY CP ĐẦU TƯ DỊCH VỤ THƯƠNG MẠI TP.HỒ CHÍ MINH

ĐỊA CHỈ: 72 LÊ THÀNH TÔN, P. BẾN NGHÉ, QUẬN 1
THÀNH PHỐ HỒ CHÍ MINH
TEL: (08) 38 220 464 FAX: (08) 38 220 464

LẦN NỘP	NỘI DUNG ĐIỀU CHỈNH	NGÀY NỘP

TÊN DỰ ÁN:
KHU TRUNG TÂM PHÚC HỢP SÀI GÒN - BA SON
ĐỊA ĐIỂM XÂY DỰNG:
PHƯỜNG BẾN NGHÉ, QUẬN 1
THÀNH PHỐ HỒ CHÍ MINH

TƯ VẤN THIẾT KẾ:
BỘ XÂY DỰNG TÔNG CÔNG TY TƯ VẤN XÂY DỰNG VIỆT NAM



ĐƠN VỊ THỰC HIỆN: **VĂN PHÒNG KIẾN TRÚC 3**
ĐỊA CHỈ: 243A ĐÉ LẠ THÀNH - ĐÔNG ĐÀ - HÀ NỘI
TEL: 04.37667470 FAX: 04.37667464

PHÓ TỔNG GIÁM ĐỐC:
TRẦN BÌNH TRỌNG
GIÁM ĐỐC VĂN PHÒNG:
NGUYỄN TUẤN NGỌC
CHỦ NHIỆM THIẾT KẾ:
NGUYỄN TUẤN NGỌC
KIỂM:
TRẦN PHƯƠNG LAN
CHỦ TRÌ THIẾT KẾ:
PHẠM DUY TUẤN
THIẾT KẾ:
NGUYỄN THỊ DỊU
VẼ:
NGUYỄN THỊ DỊU


HANG MỤC:
BIỆT THỰ ĐƠN LẬP DL1A

TÊN BẢN VẼ:
MẶT BẰNG TẦNG 3

SỐ HỢP ĐỒNG: 16/TVXD/VNCC/2016	TỈ LỆ:
GIẢI ĐOẠN: T.K.B.V.T.C	PHIÊN BẢN:
HOÀN THÀNH: 04/2016	0

KÝ HIỆU BẢN VẼ:

BT.DL1A.KT.107

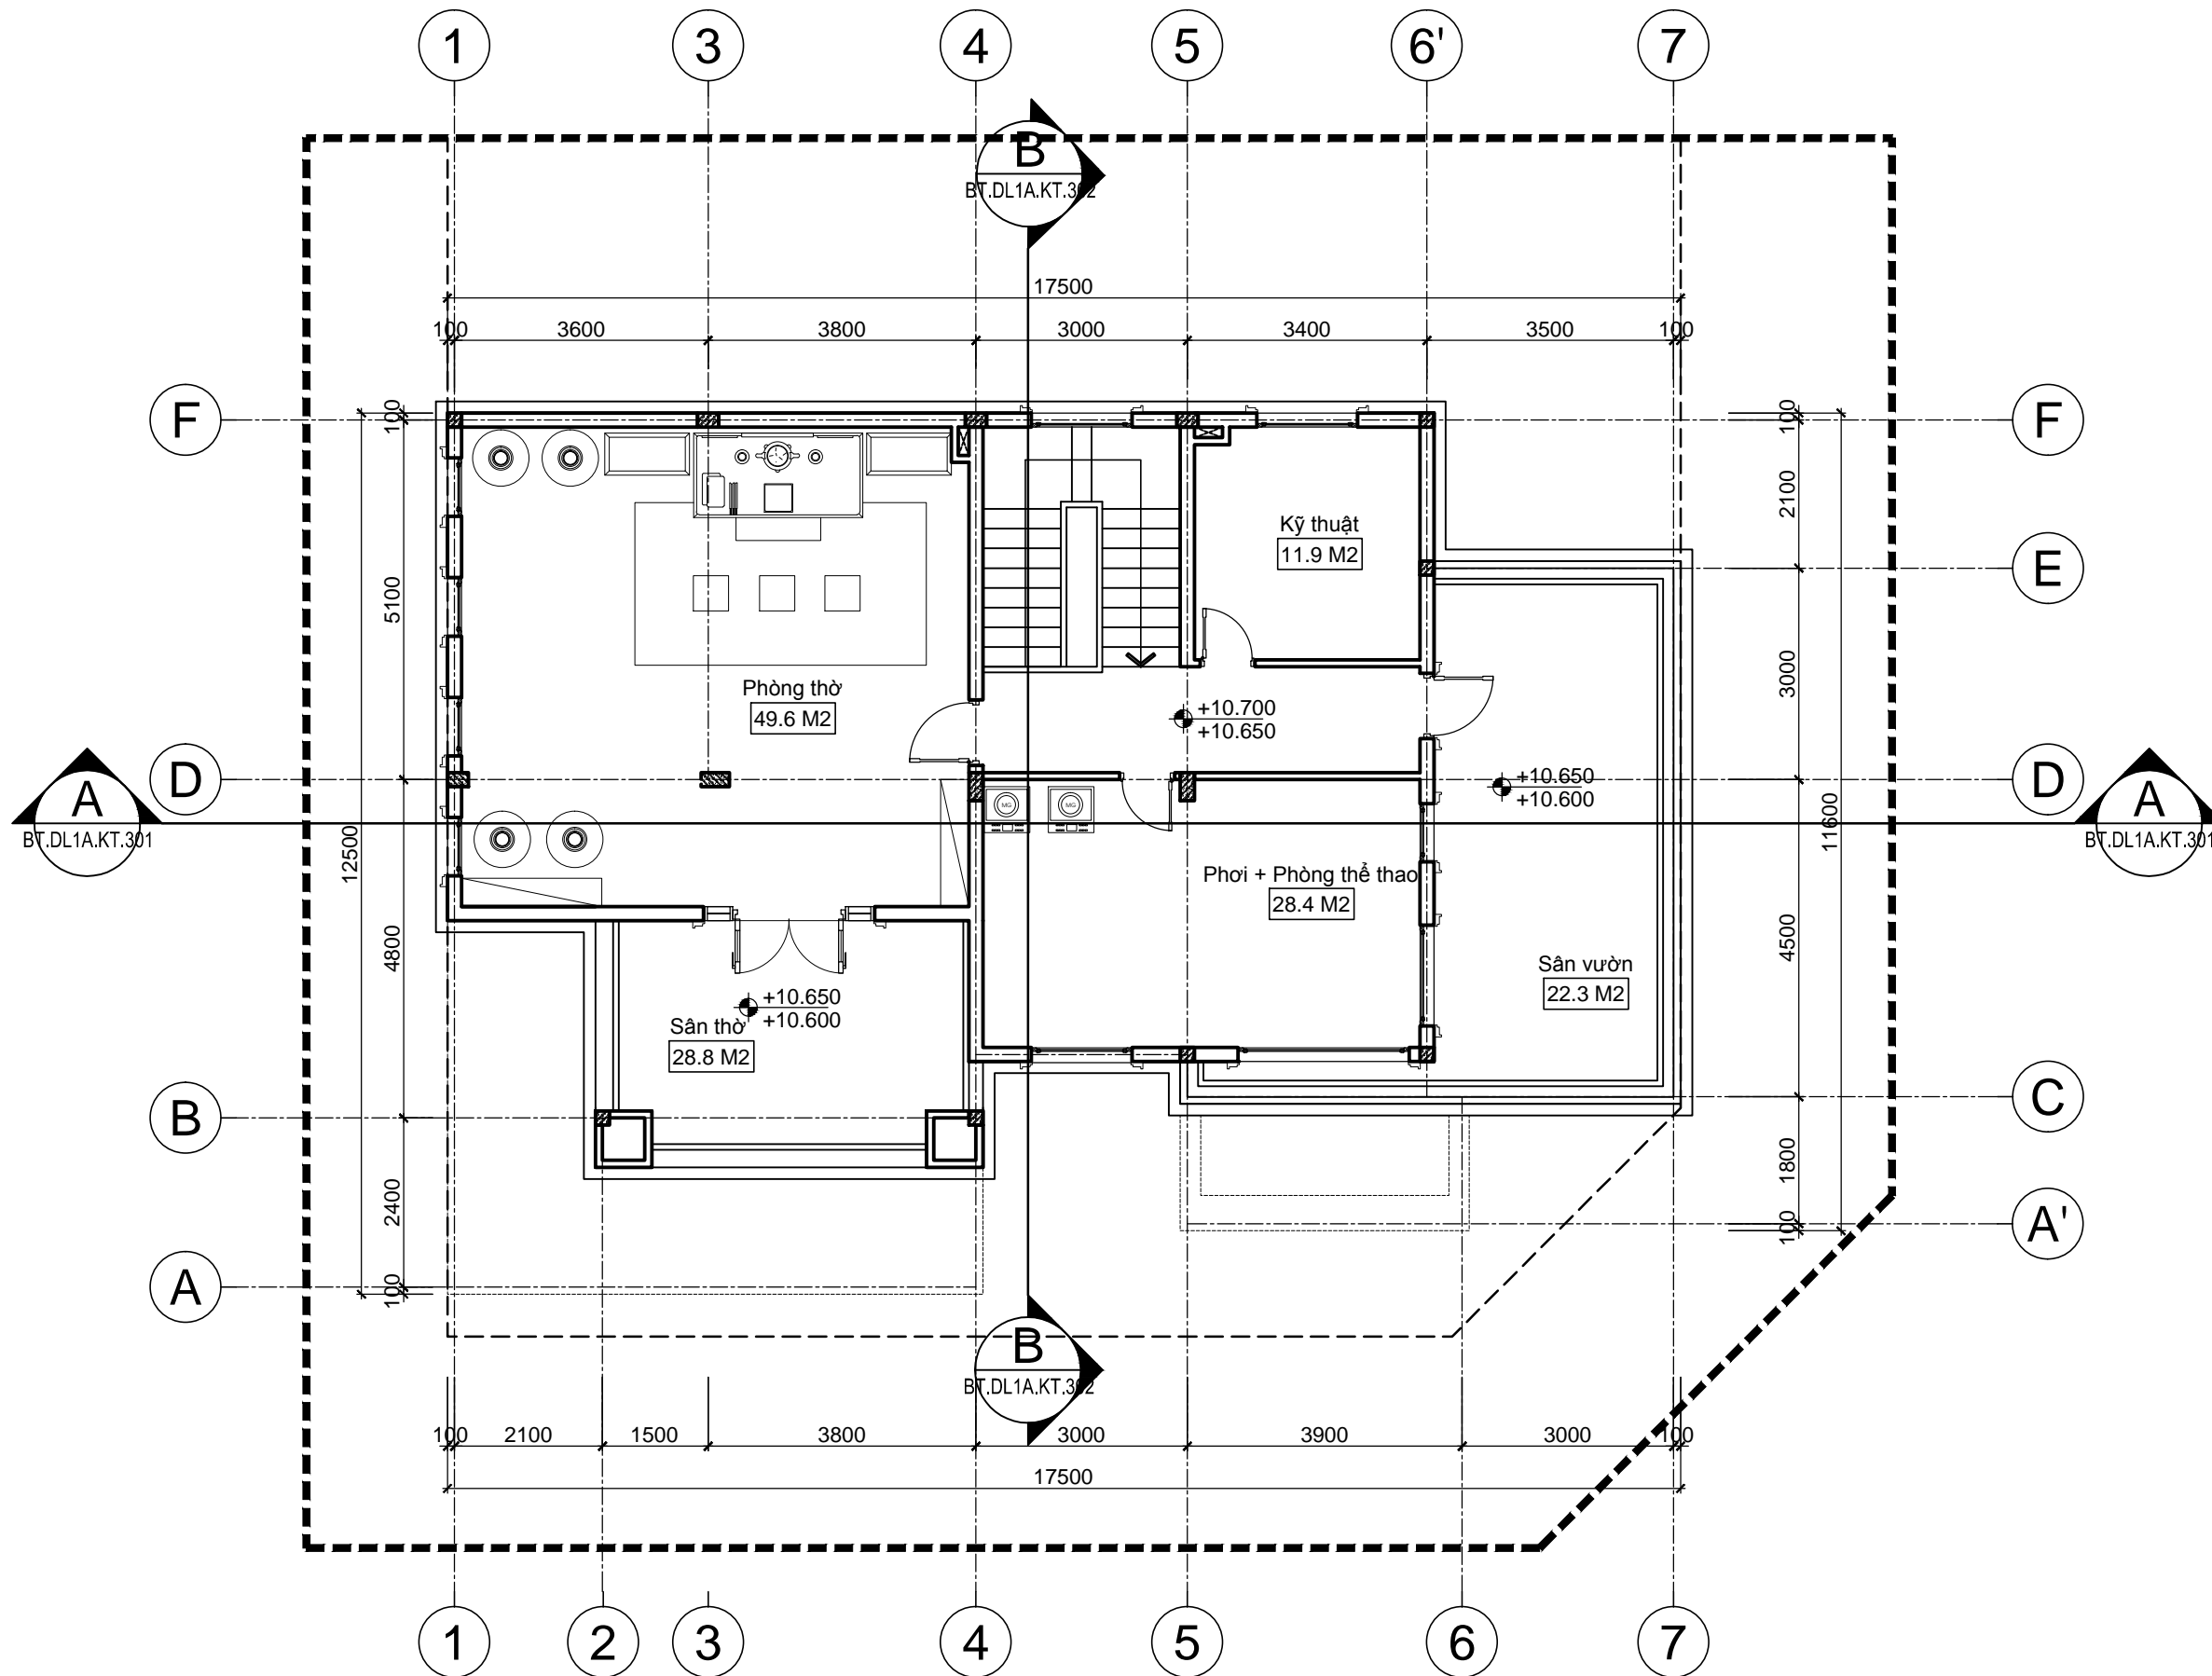

MẶT BẰNG TẦNG 4
 TL: 1/100

***GHI CHÚ**

CHỦ ĐẦU TƯ:
CÔNG TY CP ĐẦU TƯ DỊCH VỤ THƯƠNG MẠI TP.HỒ CHÍ MINH

ĐỊA CHỈ: 72 LÊ THÀNH TÔN, P.BẾN NGHÉ, QUẬN 1
 THÀNH PHỐ HỒ CHÍ MINH
 TEL: (08) 38 220 464 FAX: (08) 38 220 464

LẦN NỘP	NỘI DUNG ĐIỀU CHỈNH	NGÀY NỘP

TÊN DỰ ÁN:
KHU TRUNG TÂM PHÚC HỢP SÀI GÒN - BA SƠN
 ĐỊA ĐIỂM XÂY DỰNG:
 PHƯỜNG BẾN NGHÉ, QUẬN 1
 THÀNH PHỐ HỒ CHÍ MINH

TƯ VẤN THIẾT KẾ:
BỘ XÂY DỰNG TÔNG CÔNG TY TƯ VẤN XÂY DỰNG VIỆT NAM



ĐƠN VỊ THỰC HIỆN: **VĂN PHÒNG KIẾN TRÚC 3**
 ĐỊA CHỈ: 243A ĐÉ LÁ THÀNH - ĐÔNG ĐÀ - HÀ NỘI
 TEL: 04.37667470 FAX: 04.37667464

PHÓ TỔNG GIÁM ĐỐC:
TRẦN BÌNH TRỌNG
 GIÁM ĐỐC VĂN PHÒNG:
NGUYỄN TUẤN NGỌC
 CHỦ NHIỆM THIẾT KẾ:
NGUYỄN TUẤN NGỌC
 KIỂM:
TRẦN PHƯƠNG LAN
 CHỦ TRÌ THIẾT KẾ:
PHẠM DUY TUẤN
 THIẾT KẾ:
NGUYỄN THỊ DỊU
 VẼ:
NGUYỄN THỊ DỊU


HANG MỤC:
BIỆT THỰ ĐƠN LẬP DL1A

TÊN BẢN VẼ:
MẶT BẰNG TẦNG 4

SỐ HỢP ĐỒNG: 16/TVXD/VNCC/2016	TỈ LỆ:
GIẢI ĐOẠN: T.K.B.V.T.C	PHIÊN BẢN:
HOÀN THÀNH: 04/2016	0

KÝ HIỆU BẢN VẼ:

BT.DL1A.KT.108

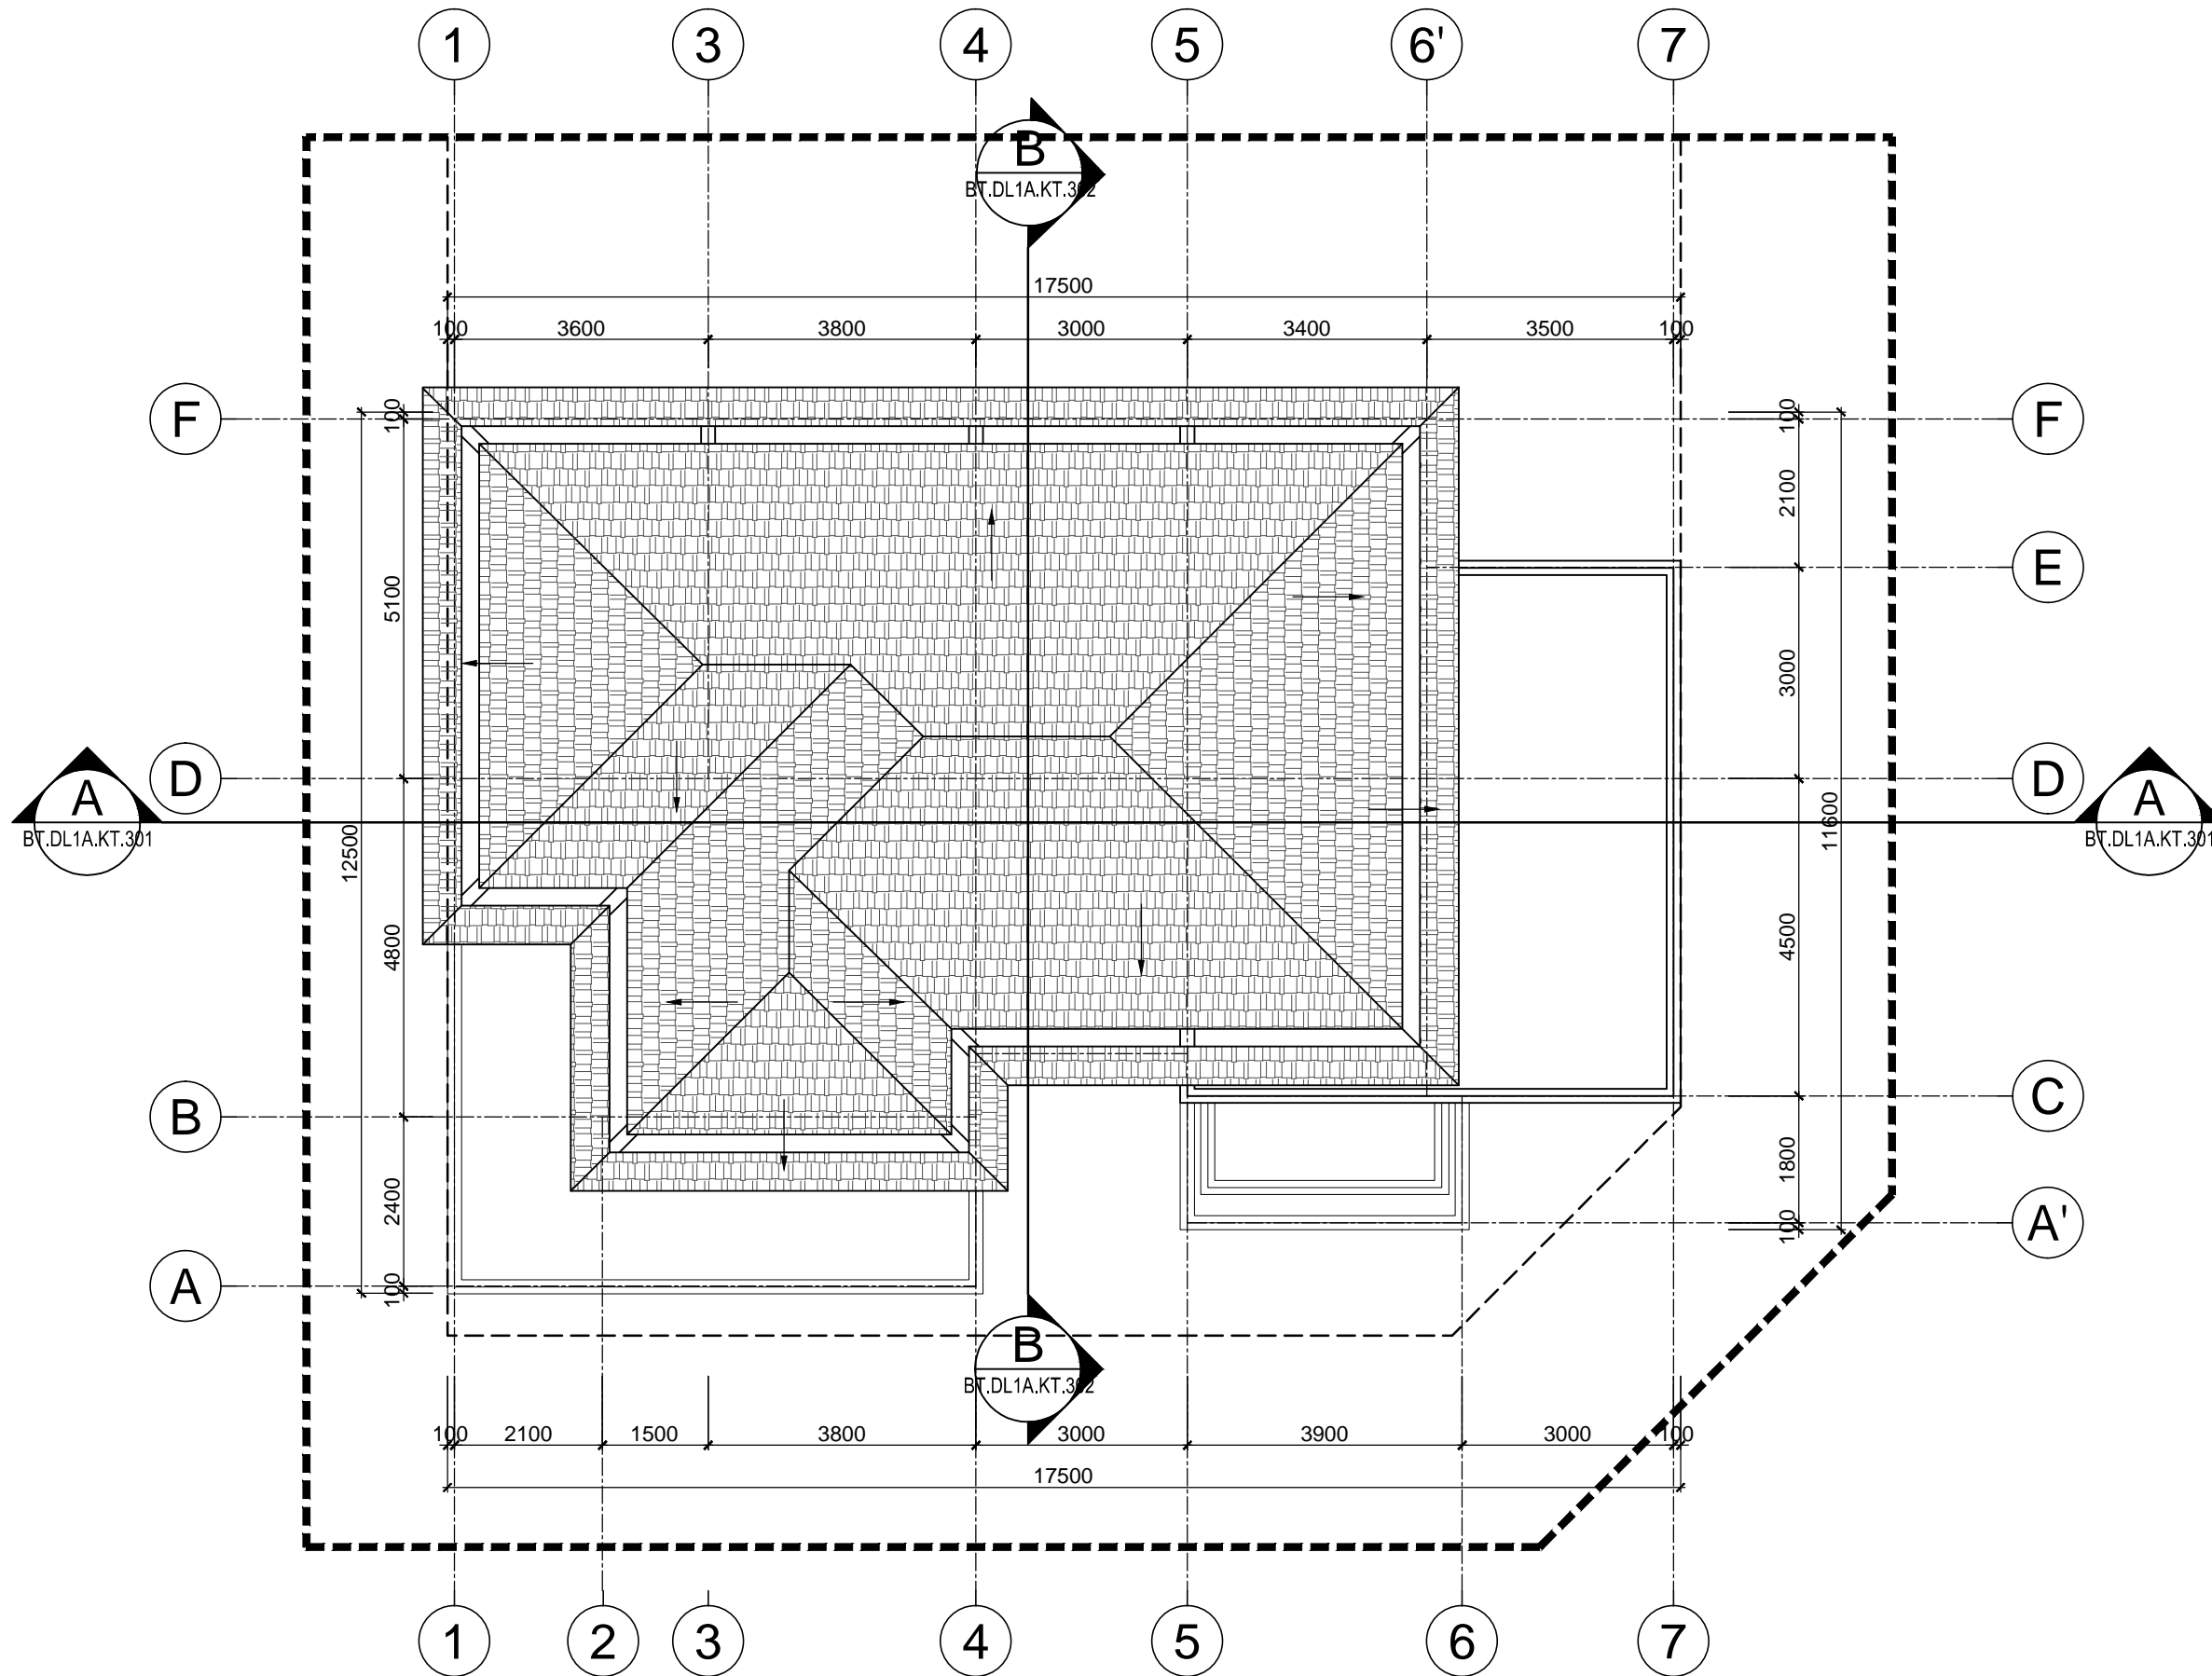

MẶT BẰNG MÁI
TL: 1/100

***GHI CHÚ**

CHỦ ĐẦU TƯ:
CÔNG TY CP ĐẦU TƯ DỊCH VỤ THƯƠNG MẠI
TP. HỒ CHÍ MINH

ĐỊA CHỈ: 72 LÊ THÀNH TÔN, P. BẾN NGHÉ, QUẬN 1
THÀNH PHỐ HỒ CHÍ MINH
TEL: (08) 38 220 464 FAX: (08) 38 220 464

LẦN NỘP	NỘI DUNG ĐIỀU CHỈNH	NGÀY NỘP

TÊN DỰ ÁN:
KHU TRUNG TÂM PHÚC HỢP
SÀI GÒN - BA SƠN
ĐỊA ĐIỂM XÂY DỰNG:
PHƯỜNG BẾN NGHÉ, QUẬN 1
THÀNH PHỐ HỒ CHÍ MINH

TƯ VẤN THIẾT KẾ:
BỘ XÂY DỰNG
TỔNG CÔNG TY TƯ VẤN XÂY DỰNG VIỆT NAM



ĐƠN VỊ THỰC HIỆN: **VĂN PHÒNG KIẾN TRÚC 3**
ĐỊA CHỈ: 243A ĐÉ LA THÀNH - ĐÔNG ĐÀ - HÀ NỘI
TEL: 04.37667470 FAX: 04.37667464

PHÓ TỔNG GIÁM ĐỐC:
TRẦN BÌNH TRỌNG

GIÁM ĐỐC VĂN PHÒNG:
NGUYỄN TUẤN NGỌC

CHỦ NHIỆM THIẾT KẾ:
NGUYỄN TUẤN NGỌC

KIỂM:
TRẦN PHƯƠNG LAN

CHỦ TRÌ THIẾT KẾ:
PHẠM DUY TUẤN

THIẾT KẾ:
NGUYỄN THỊ DỊU

VẼ:
NGUYỄN THỊ DỊU

HANG MỤC:
BIỆT THỰ ĐƠN LẬP DL1A

TÊN BẢN VẼ:
MẶT BẰNG MÁI

SỐ HỢP ĐỒNG:
16/TVXD/VNCC/2016

TỈ LỆ:
1:100


GIAI ĐOẠN:
T.K.B.V.T.C

PHIÊN BẢN:
0

HOÀN THÀNH:
04/2016

KÝ HIỆU BẢN VẼ:

BT.DL1A.KT.109

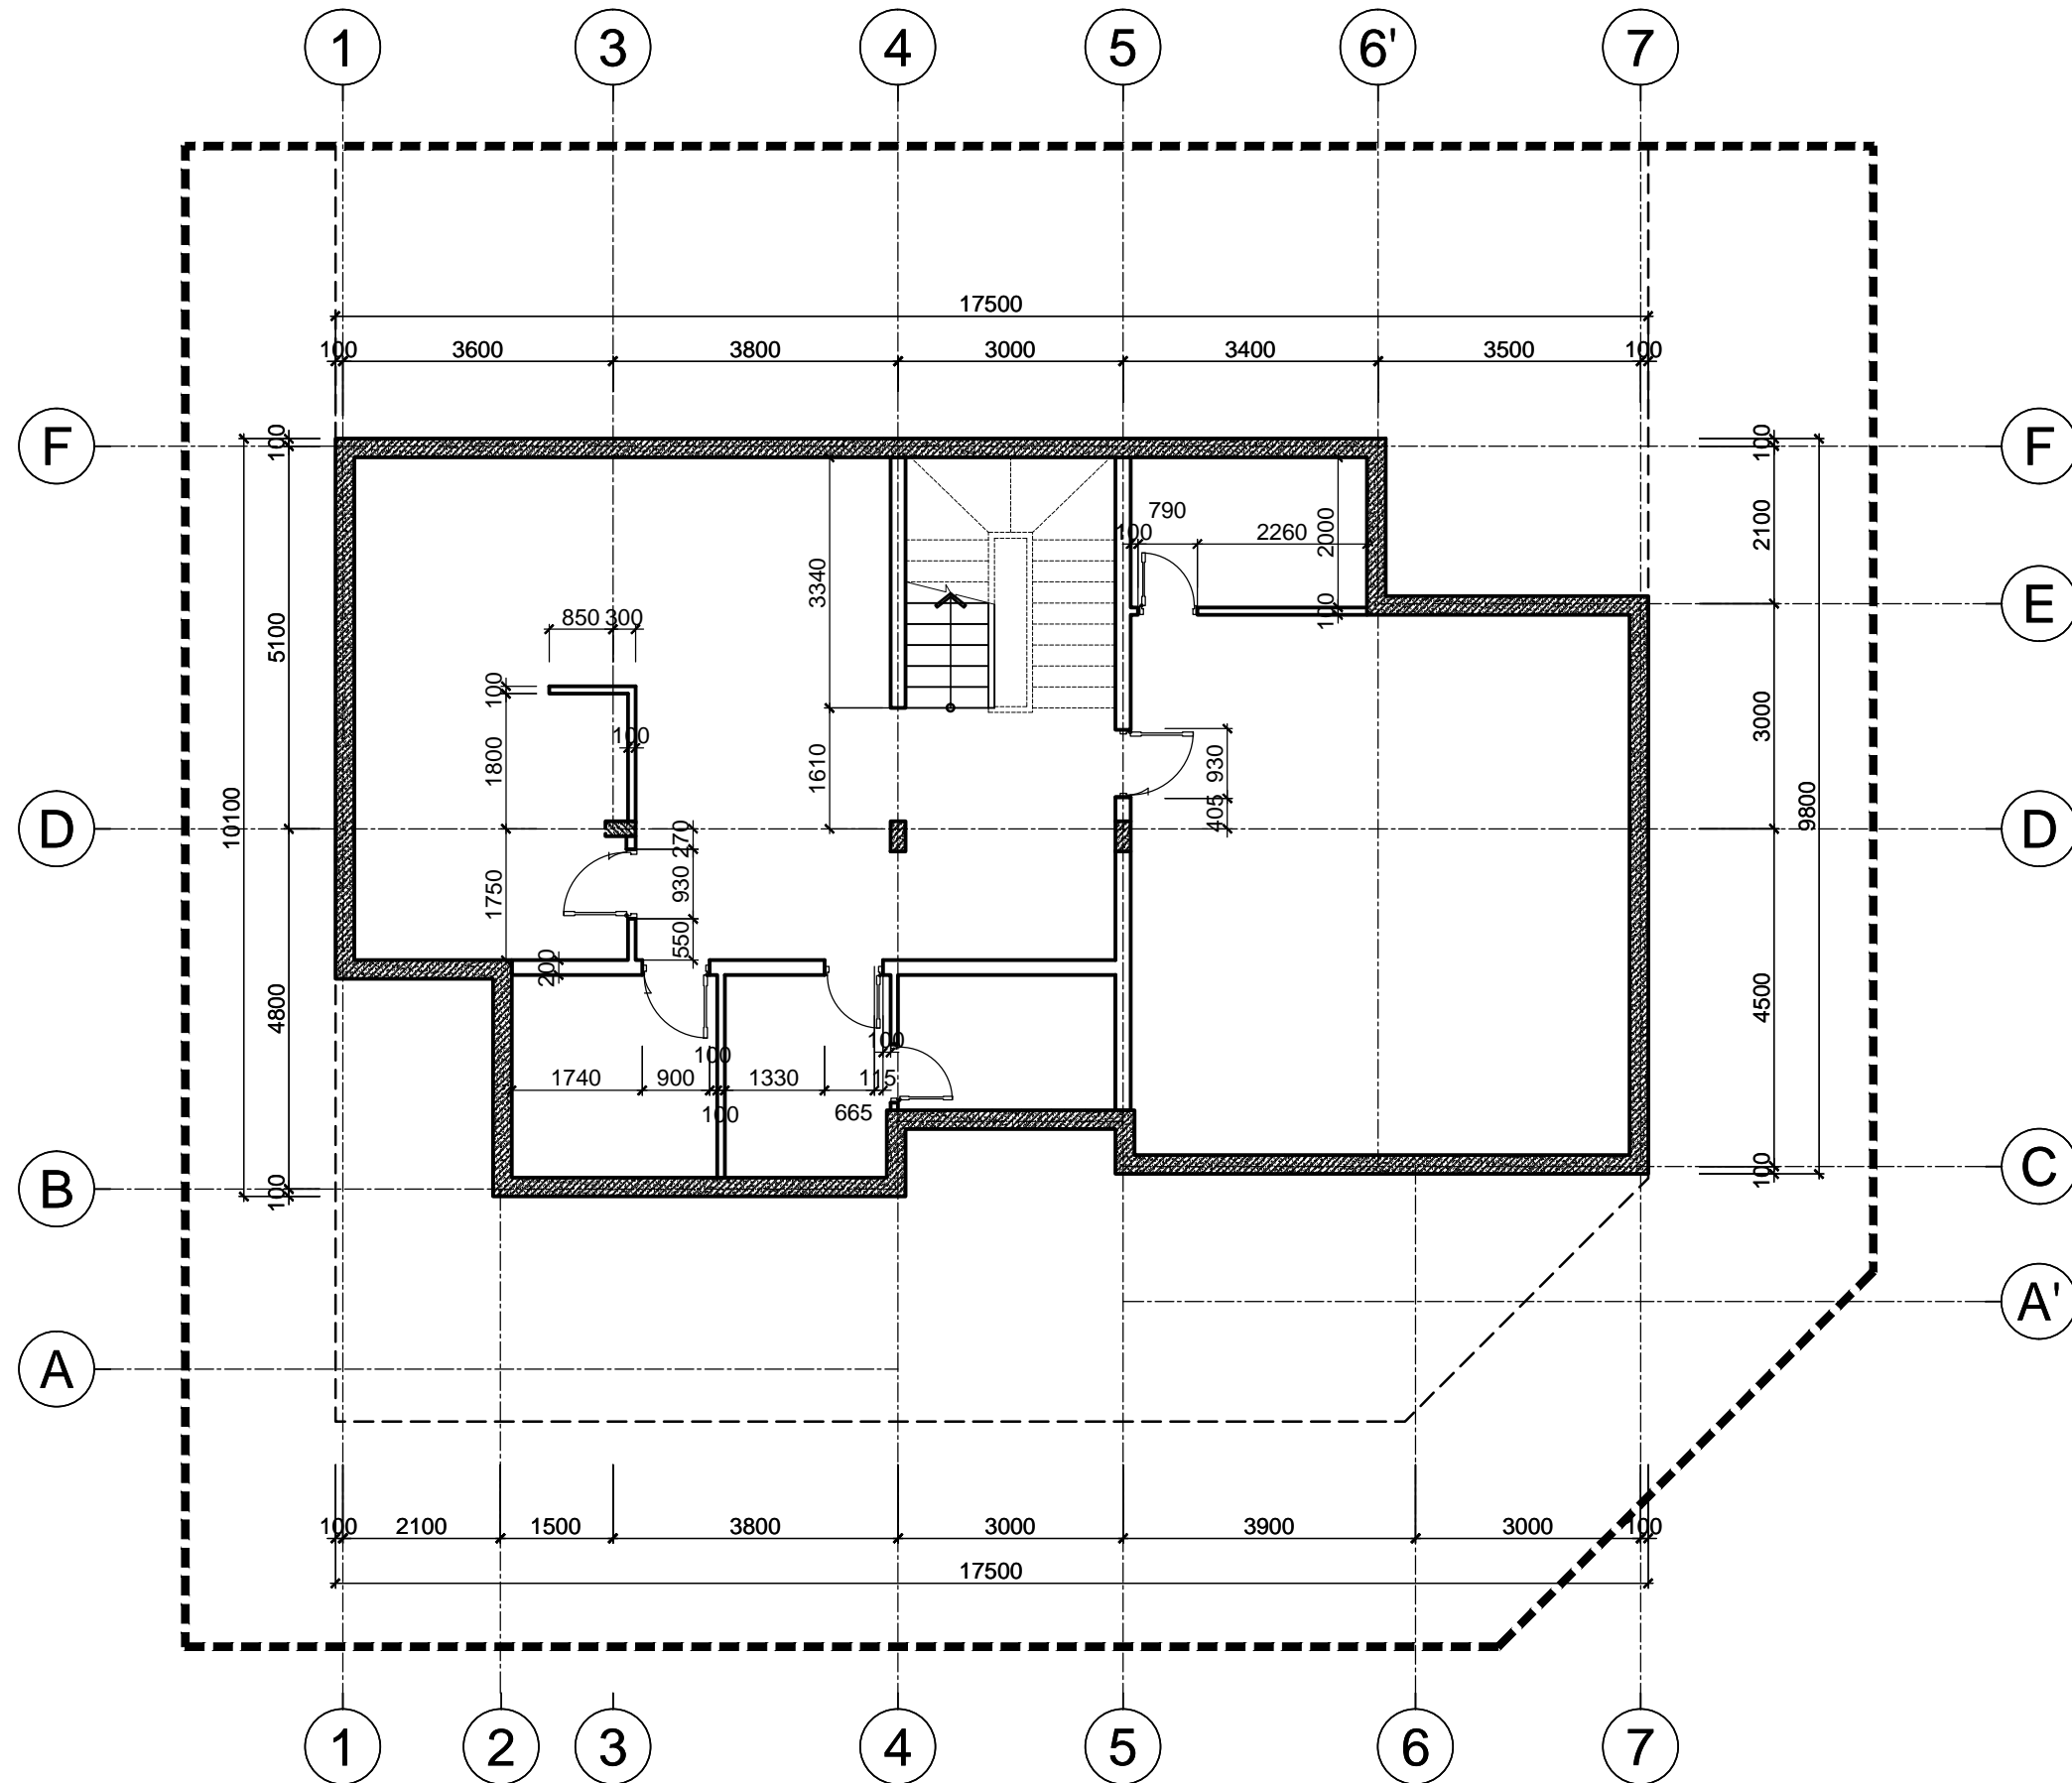

MẶT BẰNG TƯỜNG XÂY TẦNG HẦM

TL: 1/100

*GHI CHÚ

CHỦ ĐẦU TƯ:
CÔNG TY CP ĐẦU TƯ DỊCH VỤ THƯƠNG MẠI
TP. HỒ CHÍ MINH

ĐỊA CHỈ: 72 LÊ THÀNH TÔN, P. BẾN NGHÉ, QUẬN 1
THÀNH PHỐ HỒ CHÍ MINH
TEL: (08) 38 220 464 FAX: (08) 38 220 464

LẦN NỘP	NỘI DUNG ĐIỀU CHỈNH	NGÀY NỘP

TÊN DỰ ÁN:
KHU TRUNG TÂM PHÚC HỢP
SÀI GÒN - BA SƠN
ĐỊA ĐIỂM XÂY DỰNG:
PHƯỜNG BẾN NGHÉ, QUẬN 1
THÀNH PHỐ HỒ CHÍ MINH

TƯ VẤN THIẾT KẾ:
BỘ XÂY DỰNG
TỔNG CÔNG TY TƯ VẤN XÂY DỰNG VIỆT NAM



ĐƠN VỊ THỰC HIỆN: VÁN PHÒNG KIẾN TRÚC 3
ĐỊA CHỈ: 243A ĐỀ LA THÀNH - ĐÔNG ĐÀ - HÀ NỘI
TEL: 04.37667470 FAX: 04.37667464

PHÓ TỔNG GIÁM ĐỐC:
TRẦN BÌNH TRỌNG

GIÁM ĐỐC VÁN PHÒNG:
NGUYỄN TUẤN NGỌC

CHỦ NHIỆM THIẾT KẾ:
NGUYỄN TUẤN NGỌC

KIỂM:
TRẦN PHƯƠNG LAN

CHỦ TRÌ THIẾT KẾ:
PHẠM DUY TUẤN

THIẾT KẾ:
NGUYỄN THỊ DỊU

VẼ:
NGUYỄN THỊ DỊU

HANG MỤC:
BIỆT THỰ ĐƠN LẬP DL1A


TÊN BẢN VẼ:
MẶT BẰNG TƯỜNG XÂY TẦNG HẦM

SỐ HỢP ĐỒNG:
16/TVXD/VNCC/2016

TỈ LỆ:
T.K.B.V.T.C

PHIÊN BẢN:
HOÀN THÀNH:
04/2016

KÝ HIỆU BẢN VẼ:
BT.DL1A.KT.110

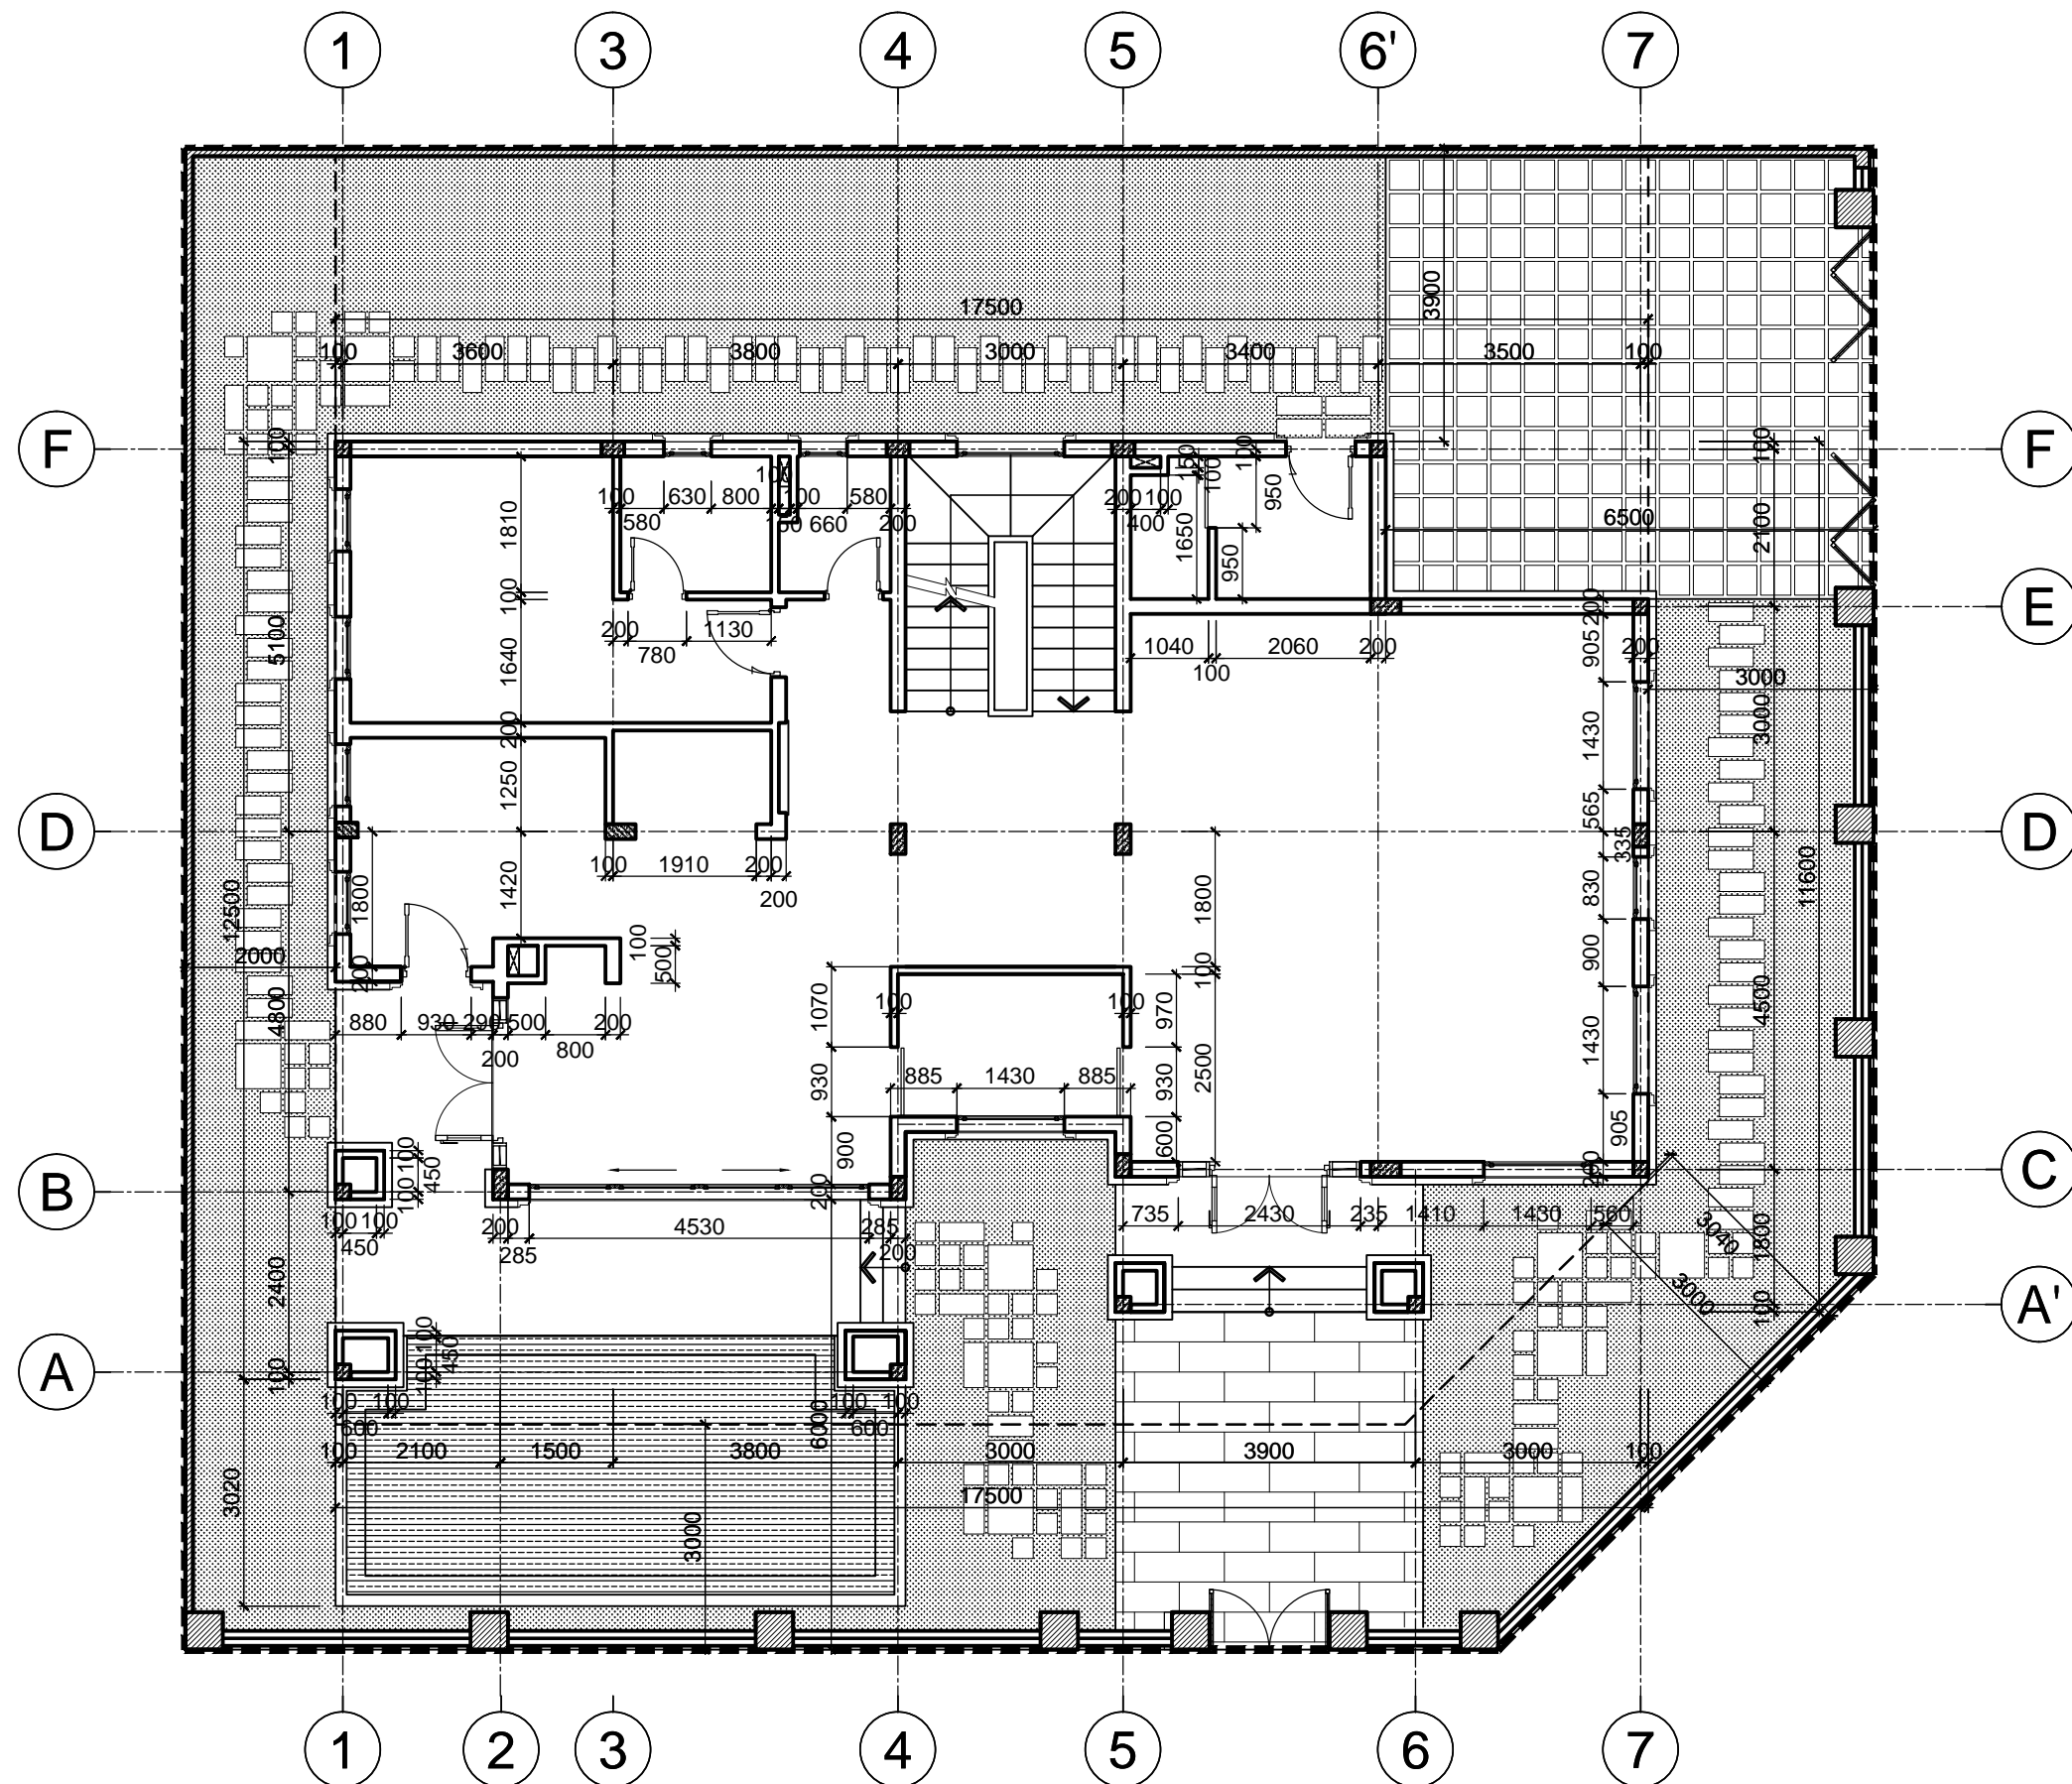

MẶT BẰNG TƯỜNG XÂY TẦNG 1
 TL: 1/100

***GHI CHÚ**

CHỦ ĐẦU TƯ:
CÔNG TY CP ĐẦU TƯ DỊCH VỤ THƯƠNG MẠI
TP. HỒ CHÍ MINH

ĐỊA CHỈ: 72 LÊ THÀNH TÔN, P. BẾN NGHÉ, QUẬN 1
 THÀNH PHỐ HỒ CHÍ MINH
 TEL: (08) 38 220 464 FAX: (08) 38 220 464

LẦN NỘP	NỘI DUNG ĐIỀU CHỈNH	NGÀY NỘP

TÊN DỰ ÁN:
KHU TRUNG TÂM PHÚC HỢP
SÀI GÒN - BA SƠN
 ĐỊA ĐIỂM XÂY DỰNG:
 PHƯỜNG BẾN NGHÉ, QUẬN 1
 THÀNH PHỐ HỒ CHÍ MINH

TƯ VẤN THIẾT KẾ:
BỘ XÂY DỰNG
TỔNG CÔNG TY TƯ VẤN XÂY DỰNG VIỆT NAM



ĐƠN VỊ THỰC HIỆN: **VĂN PHÒNG KIẾN TRÚC 3**
 ĐỊA CHỈ: 243A ĐÉ LÁ THÀNH - ĐÔNG ĐÀ - HÀ NỘI
 TEL: 04.37667470 FAX: 04.37667464

PHÓ TỔNG GIÁM ĐỐC:
TRẦN BÌNH TRỌNG

GIÁM ĐỐC VĂN PHÒNG:
NGUYỄN TUẤN NGỌC

CHỦ NHIỆM THIẾT KẾ:
NGUYỄN TUẤN NGỌC

KIỂM:
TRẦN PHƯƠNG LAN

CHỦ TRÌ THIẾT KẾ:
PHẠM DUY TUẤN

THIẾT KẾ:
NGUYỄN THỊ DỊU

VẼ:
NGUYỄN THỊ DỊU

HẠNG MỤC:
BIỆT THỰ ĐƠN LẬP DL1A

TÊN BẢN VẼ:
MẶT BẰNG TƯỜNG XÂY TẦNG 1


SỐ HỢP ĐỒNG:
 16/TVXD/VNCC/2016

TỈ LỆ:
 T.K.B.V.T.C

PHIÊN BẢN:
0

HOÀN THÀNH:
 04/2016

KÝ HIỆU BẢN VẼ:
BT.DL1A.KT.111

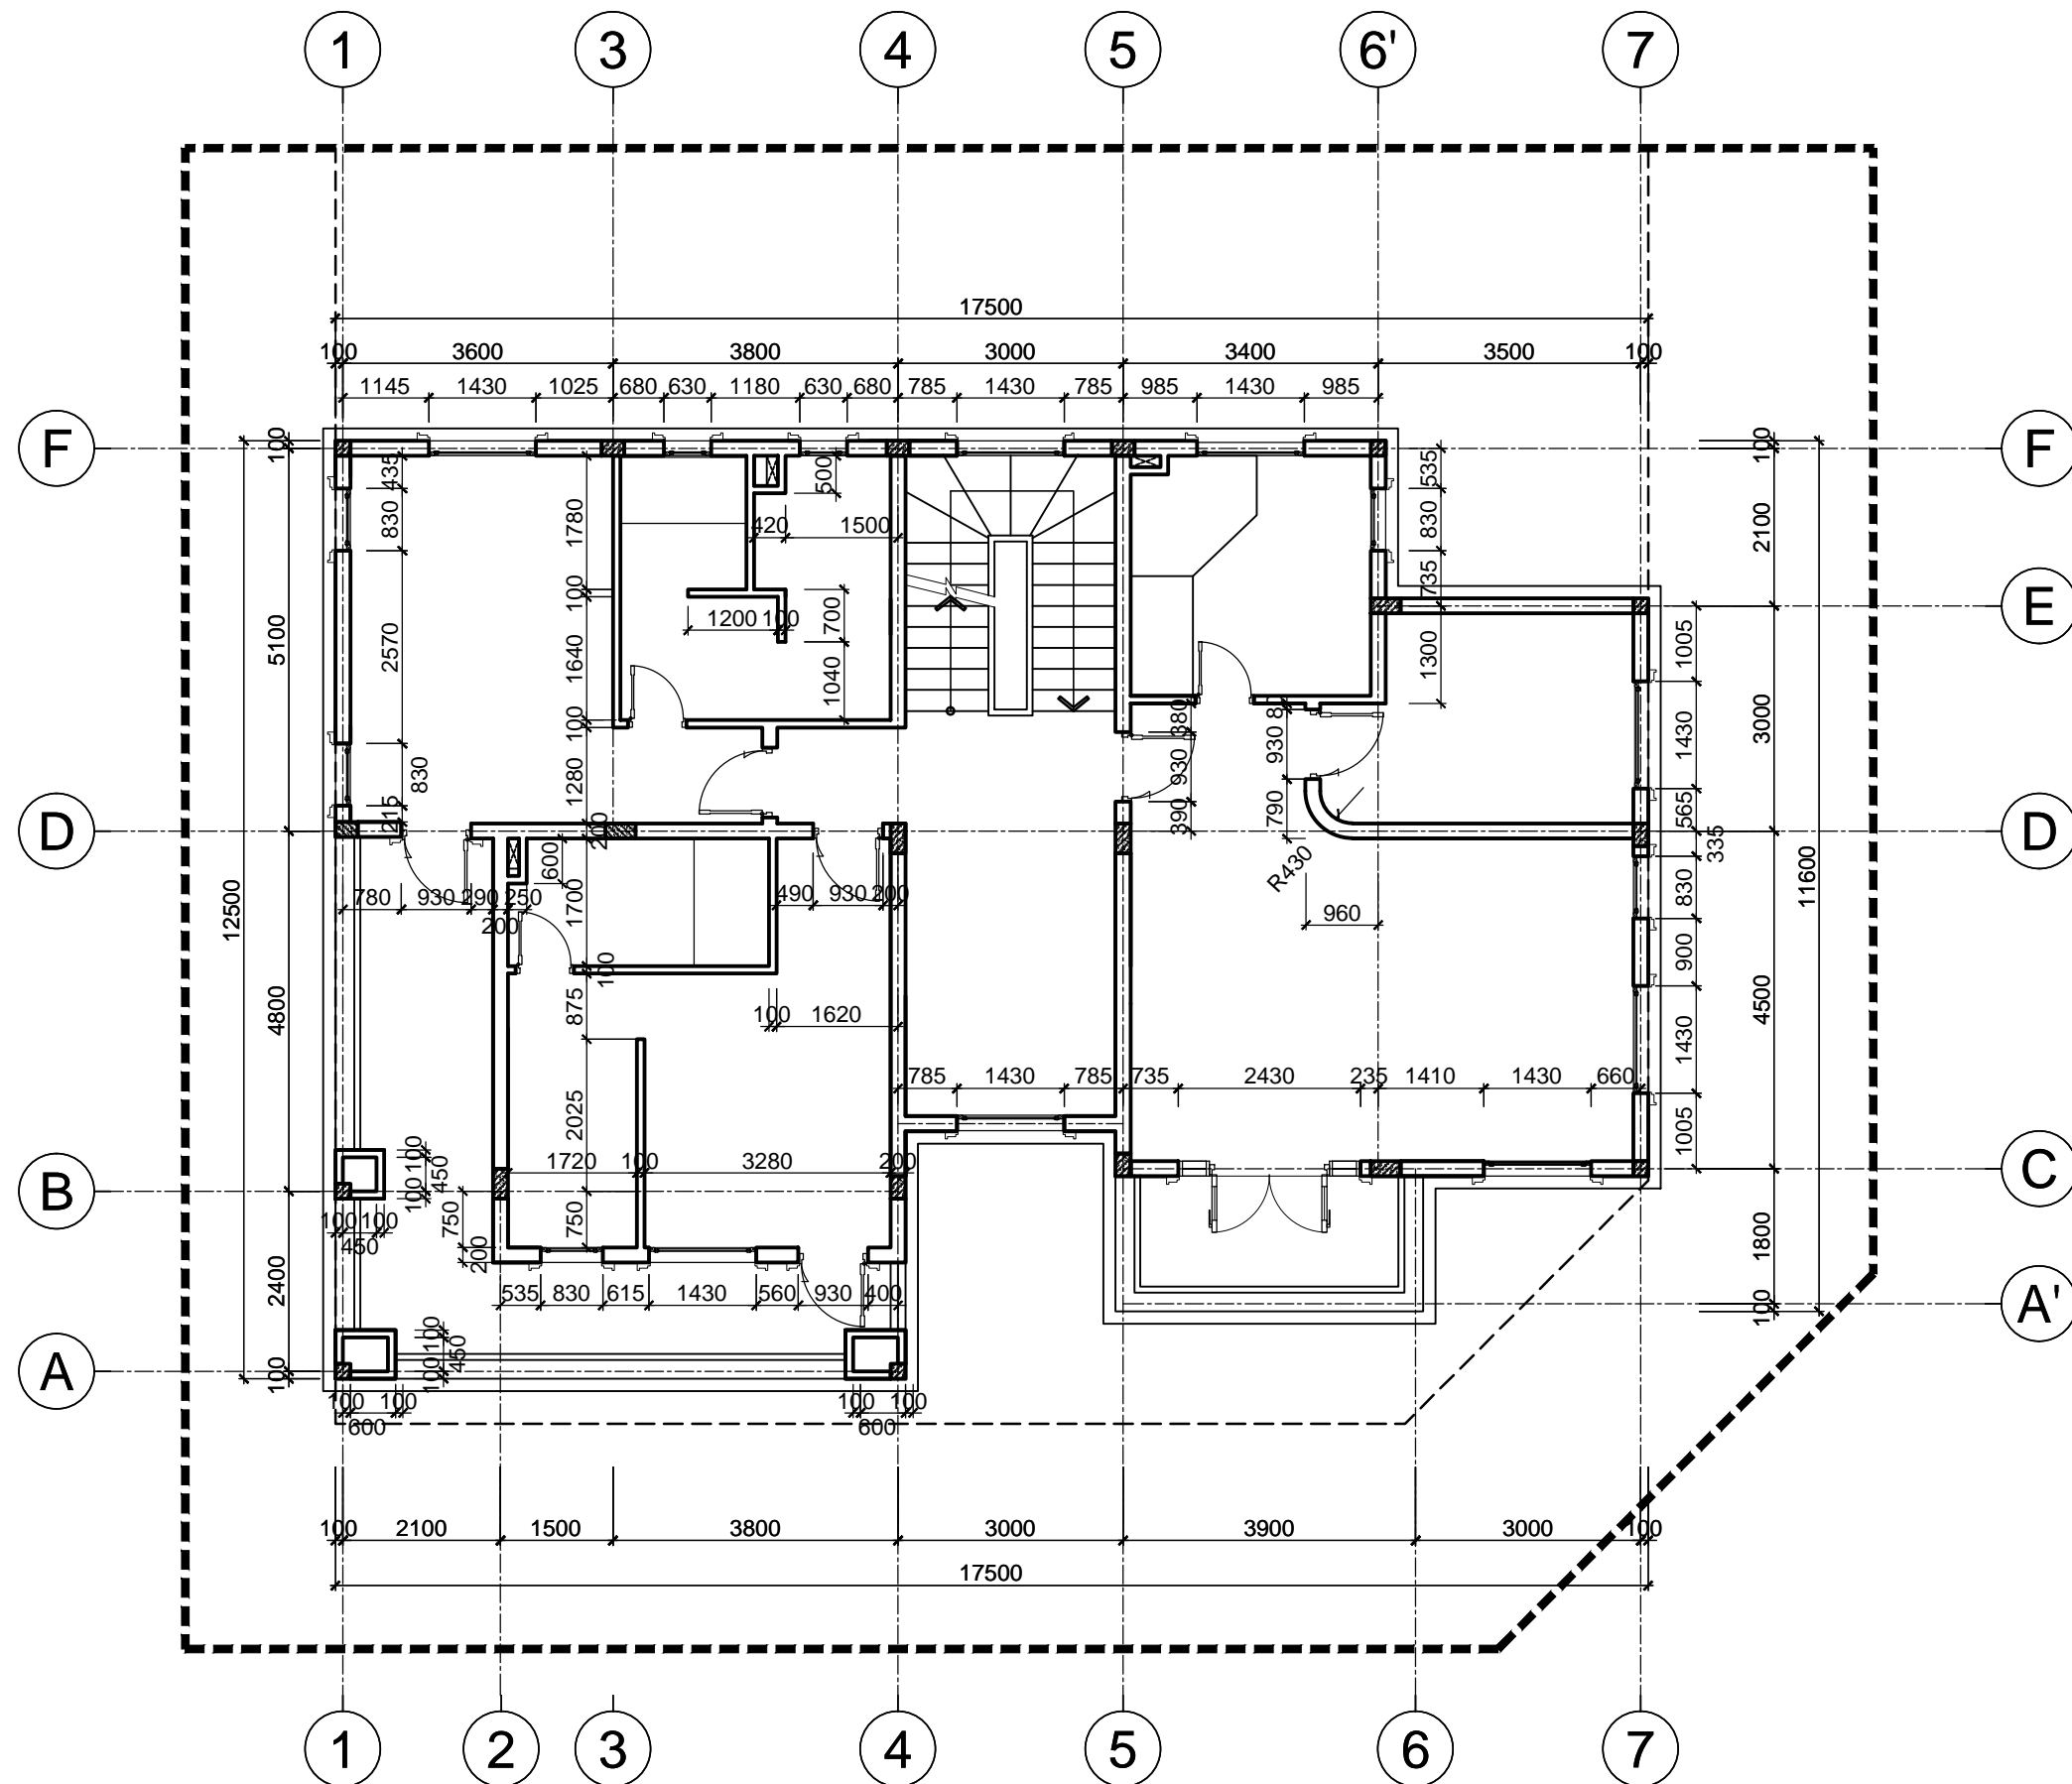

MẶT BẰNG TƯỜNG XÂY TẦNG 2

TL: 1/100

***GHI CHÚ**

CHỦ ĐẦU TƯ:
CÔNG TY CP ĐẦU TƯ DỊCH VỤ THƯƠNG MẠI
TP.HỒ CHÍ MINH

ĐỊA CHỈ: 72 LÊ THÀNH TÔN, P.BẾN NGHÉ, QUẬN 1
 THÀNH PHỐ HỒ CHÍ MINH
 TEL: (08) 38 220 464 FAX: (08) 38 220 464

LẦN NƠP	NỘI DUNG ĐIỀU CHỈNH	NGÀY NƠP

TÊN DỰ ÁN:
KHU TRUNG TÂM PHÚC HỢP
SÀI GÒN - BA SƠN
 ĐỊA ĐIỂM XÂY DỰNG:
 PHƯỜNG BẾN NGHÉ, QUẬN 1
 THÀNH PHỐ HỒ CHÍ MINH

TƯ VẤN THIẾT KẾ:
BỘ XÂY DỰNG
TỔNG CÔNG TY TƯ VẤN XÂY DỰNG VIỆT NAM



ĐƠN VỊ THỰC HIỆN: **VĂN PHÒNG KIẾN TRÚC 3**
 ĐỊA CHỈ: 243A ĐÉ LẠ THÀNH - ĐÔNG ĐÀ - HÀ NỘI
 TEL: 04.37667470 FAX: 04.37667464

PHÓ TỔNG GIÁM ĐỐC:
TRẦN BÌNH TRỌNG

GIÁM ĐỐC VĂN PHÒNG:
NGUYỄN TUẤN NGỌC

CHỦ NHIỆM THIẾT KẾ:
NGUYỄN TUẤN NGỌC

KIỂM:
TRẦN PHƯƠNG LAN

CHỦ TRÌ THIẾT KẾ:
PHẠM DUY TUẤN

THIẾT KẾ:
NGUYỄN THỊ DỊU

VẼ:
NGUYỄN THỊ DỊU

HẠNG MỤC:
BIỆT THỰ ĐƠN LẬP DL1A

TÊN BẢN VẼ:
MẶT BẰNG TƯỜNG XÂY TẦNG 2

SỐ HỢP ĐỒNG:
 16/TVXD/VNCC/2016

TỈ LỆ:
0


GIAI ĐOẠN:
 T.K.B.V.T.C

PHIÊN BẢN:
0

HOÀN THÀNH:
 04/2016

KÝ HIỆU BẢN VẼ:

BT.DL1A.KT.112

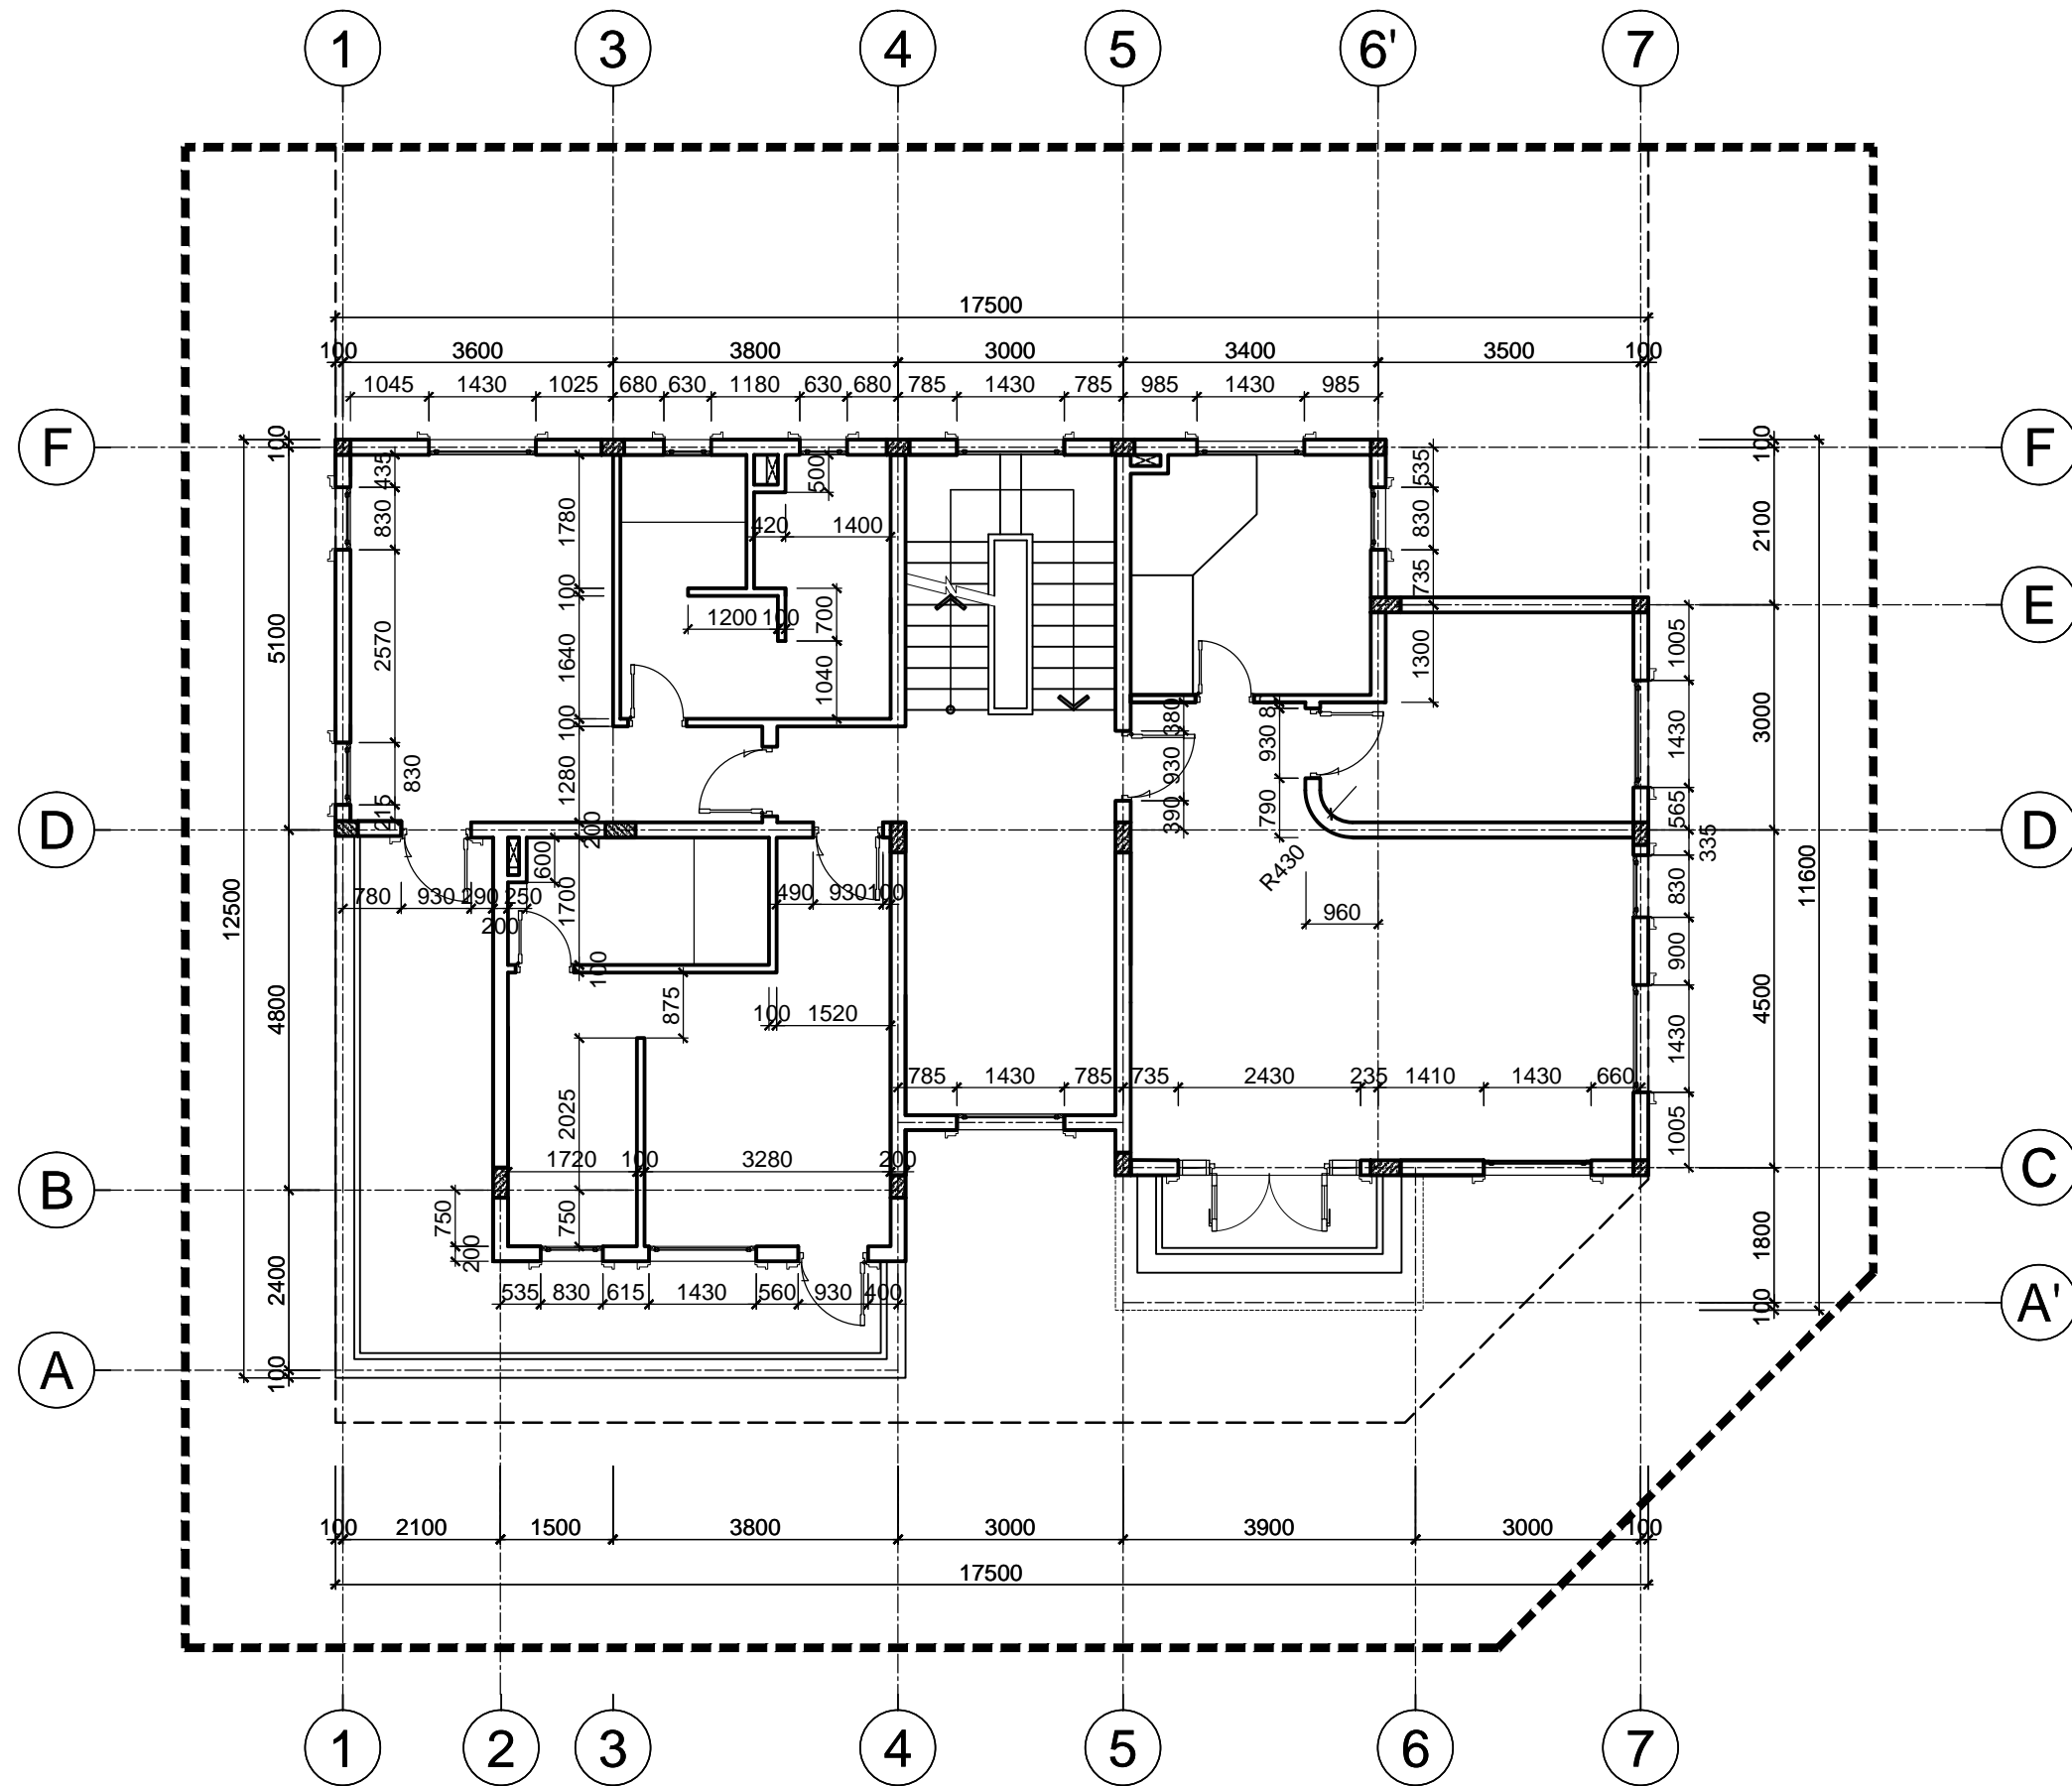

MẶT BẰNG TƯỜNG XÂY TẦNG 3

TL: 1/100

***GHI CHÚ**

CHỦ ĐẦU TƯ:
CÔNG TY CP ĐẦU TƯ DỊCH VỤ THƯƠNG MẠI TP.HỒ CHÍ MINH

ĐỊA CHỈ: 72 LÊ THÀNH TÔN, P.BẾN NGHÉ, QUẬN 1
 THÀNH PHỐ HỒ CHÍ MINH
 TEL: (08) 38 220 464 FAX: (08) 38 220 464

LẦN NƠP	NỘI DUNG ĐIỀU CHỈNH	NGÀY NƠP

TÊN DỰ ÁN:
KHU TRUNG TÂM PHÚC HỢP SÀI GÒN - BA SƠN
 ĐỊA ĐIỂM XÂY DỰNG:
 PHƯỜNG BẾN NGHÉ, QUẬN 1
 THÀNH PHỐ HỒ CHÍ MINH

TƯ VẤN THIẾT KẾ:
**BỘ XÂY DỰNG
 TỔNG CÔNG TY TƯ VẤN XÂY DỰNG VIỆT NAM**



ĐƠN VỊ THỰC HIỆN: **VĂN PHÒNG KIẾN TRÚC 3**
 ĐỊA CHỈ: 243A ĐÉ LA THÀNH - ĐÔNG ĐÀ - HÀ NỘI
 TEL: 04.37667470 FAX: 04.37667464

PHÓ TỔNG GIÁM ĐỐC:
TRẦN BÌNH TRỌNG

GIÁM ĐỐC VĂN PHÒNG:
NGUYỄN TUẤN NGỌC

CHỦ NHIỆM THIẾT KẾ:
NGUYỄN TUẤN NGỌC

KIỂM:
TRẦN PHƯƠNG LAN

CHỦ TRÌ THIẾT KẾ:
PHẠM DUY TUẤN

THIẾT KẾ:
NGUYỄN THỊ DỊU

VẼ:
NGUYỄN THỊ DỊU

HẠNG MỤC:
BIỆT THỰ ĐƠN LẬP DL1A

TÊN BẢN VẼ:
MẶT BẰNG TƯỜNG XÂY TẦNG 3

SỐ HỢP ĐỒNG:
16/TVXD/VNCC/2016


TỈ LỆ:
0

GIAI ĐOẠN:
T.K.B.V.T.C

PHIÊN BẢN:
0

HOÀN THÀNH:
04/2016

KÝ HIỆU BẢN VẼ:
BT.DL1A.KT.113

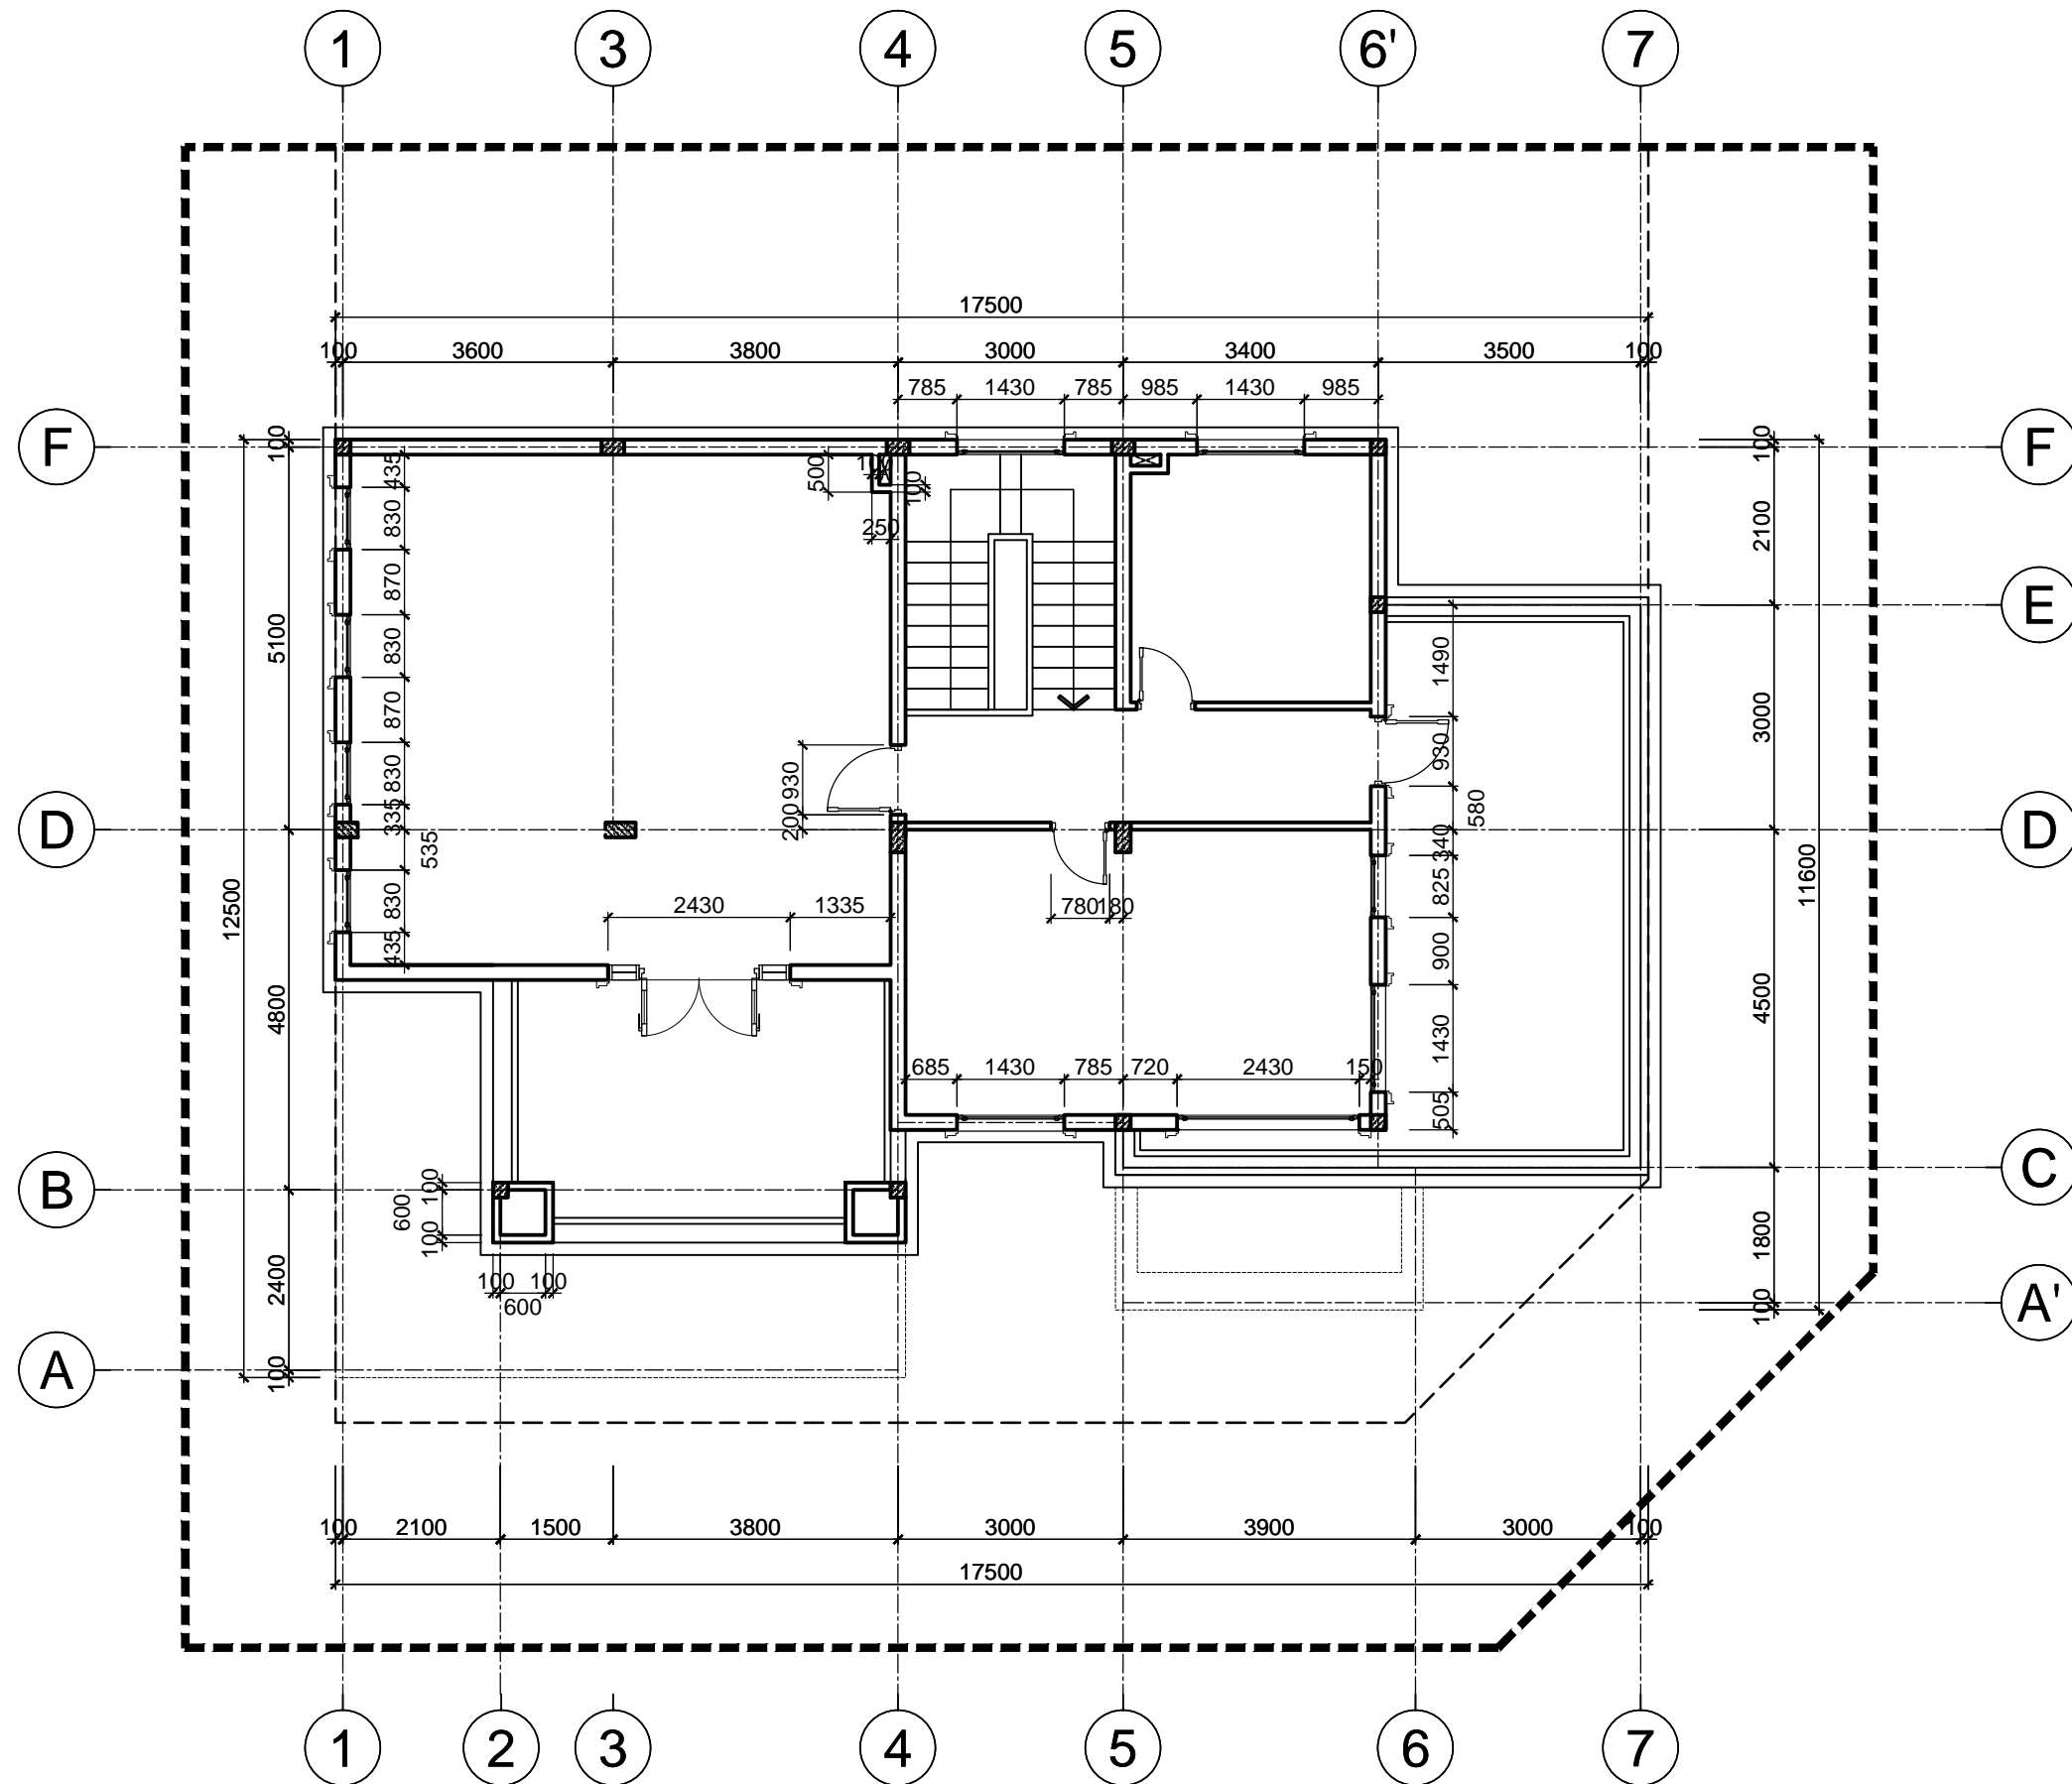

MẶT BẰNG TƯỜNG XÂY TẦNG 4

TL: 1/100

***GHI CHÚ**

CHỦ ĐẦU TƯ:
CÔNG TY CP ĐẦU TƯ DỊCH VỤ THƯƠNG MẠI TP.HỒ CHÍ MINH

ĐỊA CHỈ: 72 LÊ THÀNH TÔN, P.BẾN NGHÉ, QUẬN 1
 THÀNH PHỐ HỒ CHÍ MINH
 TEL: (08) 38 220 464 FAX: (08) 38 220 464

LẦN NỘP	NỘI DUNG ĐIỀU CHỈNH	NGÀY NỘP

TÊN DỰ ÁN:
KHU TRUNG TÂM PHÚC HỢP SÀI GÒN - BA SƠN
 ĐỊA ĐIỂM XÂY DỰNG:
 PHƯỜNG BẾN NGHÉ, QUẬN 1
 THÀNH PHỐ HỒ CHÍ MINH

TƯ VẤN THIẾT KẾ:
**BỘ XÂY DỰNG
 TỔNG CÔNG TY TƯ VẤN XÂY DỰNG VIỆT NAM**



ĐƠN VỊ THỰC HIỆN: **VĂN PHÒNG KIẾN TRÚC 3**
 ĐỊA CHỈ: 243A ĐÉ LA THÀNH - ĐÔNG ĐÀ - HÀ NỘI
 TEL: 04.37667470 FAX: 04.37667464

PHÓ TỔNG GIÁM ĐỐC:
TRẦN BÌNH TRỌNG

GIÁM ĐỐC VĂN PHÒNG:
NGUYỄN TUẤN NGỌC

CHỦ NHIỆM THIẾT KẾ:
NGUYỄN TUẤN NGỌC

KIỂM:
TRẦN PHƯƠNG LAN

CHỦ TRÌ THIẾT KẾ:
PHẠM DUY TUẤN

THIẾT KẾ:
NGUYỄN THỊ DỊU

VẼ:
NGUYỄN THỊ DỊU

HANG MỤC:
BIỆT THỰ ĐƠN LẬP DL1A

TÊN BẢN VẼ:
MẶT BẰNG TƯỜNG XÂY TẦNG 4

SỐ HỢP ĐỒNG:
16/TVXD/VNCC/2016

TỈ LỆ:
1/100

GIAI ĐOẠN:
T.K.B.V.T.C

PHIÊN BẢN:
0

HOÀN THÀNH:
04/2016

KÝ HIỆU BẢN VẼ:
BT.DL1A.KT.114



MẶT ĐỨNG TRỰC 1-7
TL: 1/100

KÍ HIỆU	HOÀN THIỆN TƯỜNG
T1	TƯỜNG SƠN MÀU TRẮNG
T2	TƯỜNG KẼ CHỈ LỖM 50x20 CÁCH ĐỀU 600
T3	TƯỜNG KẼ CHỈ LỖM 30x20 CÁCH ĐỀU 300
T4	ỚP ĐÁ SÀN MÀU GHI

***GHI CHÚ**

CHỦ ĐẦU TƯ:
CÔNG TY CP ĐẦU TƯ DỊCH VỤ THƯƠNG MẠI TP.HỒ CHÍ MINH

ĐỊA CHỈ: 72 LÊ THÀNH TÔN, P. BẾN NGHÉ, QUẬN 1
THÀNH PHỐ HỒ CHÍ MINH
TEL: (08) 38 220 464 FAX: (08) 38 220 464

LẦN NỢP	NỘI DUNG ĐIỀU CHỈNH	NGÀY NỢP

TÊN DỰ ÁN:
KHU TRUNG TÂM PHÚC HỢP SÀI GÒN - BA SƠN

ĐỊA ĐIỂM XÂY DỰNG:
PHƯỜNG BẾN NGHÉ, QUẬN 1
THÀNH PHỐ HỒ CHÍ MINH

TƯ VẤN THIẾT KẾ:
BỘ XÂY DỰNG TÔNG CÔNG TY TƯ VẤN XÂY DỰNG VIỆT NAM



ĐƠN VỊ THỰC HIỆN: **VĂN PHÒNG KIẾN TRÚC 3**
ĐỊA CHỈ: 243A ĐÉ LA THÀNH - ĐÔNG ĐÀ - HÀ NỘI
TEL: 04.37667470 FAX: 04.37667464

PHÓ TÔNG GIÁM ĐỐC:
TRẦN BÌNH TRỌNG

GIÁM ĐỐC VĂN PHÒNG:
NGUYỄN TUẤN NGỌC

CHỦ NHIỆM THIẾT KẾ:
NGUYỄN TUẤN NGỌC

KIỂM:
TRẦN PHƯƠNG LAN

CHỦ TRÌ THIẾT KẾ:
PHẠM DUY TUẤN

THIẾT KẾ:
NGUYỄN THỊ DIJU

VẼ:
NGUYỄN THỊ DIJU

HẠNG MỤC:
BIỆT THỰ ĐƠN LẬP DL1A

TÊN BẢN VẼ:
MẶT ĐỨNG TRỰC 1- 7

SỐ HỢP ĐỒNG: 16/TVXD/VNCC/2016	TỈ LỆ:
GIẢI ĐOẠN: T.K.B.V.T.C	PHIÊN BẢN:
HOÀN THÀNH: 04/2016	0

KÝ HIỆU BẢN VẼ:
BT.DL1A.KT.201

- VNCC GIỮ BẢN QUYỀN -



MẶT ĐỨNG TRỤC A-F
TL: 1/100

KÍ HIỆU	HOÀN THIỆN TƯỜNG
T1	TƯỜNG SƠN MÀU TRẮNG
T2	TƯỜNG KÉ CHỈ LỖM 50x20 CÁCH ĐỀU 600
T3	TƯỜNG KÉ CHỈ LỖM 30x20 CÁCH ĐỀU 300
T4	ỚP ĐÁ SÀN MÀU GHI

***GHI CHÚ**

CHỦ ĐẦU TƯ:
CÔNG TY CP ĐẦU TƯ DỊCH VỤ THƯƠNG MẠI TP.HỒ CHÍ MINH

ĐỊA CHỈ: 72 LÊ THÀNH TÔN, P. BẾN NGHÉ, QUẬN 1
THÀNH PHỐ HỒ CHÍ MINH
TEL: (08) 38 220 464 FAX: (08) 38 220 464

LẦN NỢP	NỘI DUNG ĐIỀU CHỈNH	NGÀY NỢP

TÊN DỰ ÁN:
KHU TRUNG TÂM PHÚC HỢP SÀI GÒN - BA SƠN

ĐỊA ĐIỂM XÂY DỰNG:
PHƯỜNG BẾN NGHÉ, QUẬN 1
THÀNH PHỐ HỒ CHÍ MINH

TƯ VẤN THIẾT KẾ:
BỘ XÂY DỰNG TÔNG CÔNG TY TƯ VẤN XÂY DỰNG VIỆT NAM



ĐƠN VỊ THỰC HIỆN: **VĂN PHÒNG KIẾN TRÚC 3**
ĐỊA CHỈ: 243A ĐÉ LA THÀNH - ĐÔNG ĐÀ - HÀ NỘI
TEL: 04.37667470 FAX: 04.37667464

PHÓ TỔNG GIÁM ĐỐC:
TRẦN BÌNH TRỌNG

GIÁM ĐỐC VĂN PHÒNG:
NGUYỄN TUẤN NGỌC

CHỦ NHIỆM THIẾT KẾ:
NGUYỄN TUẤN NGỌC

KIỂM:
TRẦN PHƯƠNG LAN

CHỦ TRÌ THIẾT KẾ:
PHẠM DUY TUẤN

THIẾT KẾ:
NGUYỄN THỊ DỊU

VẼ:
NGUYỄN THỊ DỊU

HẠNG MỤC:
BIỆT THỰ ĐƠN LẬP DL1A

TÊN BẢN VẼ:
MẶT ĐỨNG TRỤC A-F

SỐ HỢP ĐỒNG: 16/TVXD/VNCC/2016	TỈ LỆ:
GIẢI ĐOẠN: T.K.B.V.T.C	PHIÊN BẢN:
HOÀN THÀNH: 04/2016	0

KÝ HIỆU BẢN VẼ:
BT.DL1A.KT.202

- VNCC GIỮ BẢN QUYỀN -



MẶT ĐỨNG TRỤC F-A

TL: 1/100

KÍ HIỆU	HOÀN THIỆN TƯỜNG
T1	TƯỜNG SƠN MÀU TRẮNG
T2	TƯỜNG KẸ CHỈ LỖM 50x20 CÁCH ĐỀU 600
T3	TƯỜNG KẸ CHỈ LỖM 30x20 CÁCH ĐỀU 300
T4	ỚP ĐÁ SÀN MÀU GHI

*GHI CHÚ

CHỦ ĐẦU TƯ:
CÔNG TY CP ĐẦU TƯ DỊCH VỤ THƯƠNG MẠI
TP. HỒ CHÍ MINH

ĐỊA CHỈ: 72 LÊ THÀNH TÔN, P. BẾN NGHÉ, QUẬN 1
THÀNH PHỐ HỒ CHÍ MINH
TEL: (08) 38 220 464 FAX: (08) 38 220 464

LẦN NỘP	NỘI DUNG ĐIỀU CHỈNH	NGÀY NỘP

TÊN DỰ ÁN:
KHU TRUNG TÂM PHÚC HỢP
SÀI GÒN - BA SƠN
ĐỊA ĐIỂM XÂY DỰNG:
PHƯỜNG BẾN NGHÉ, QUẬN 1
THÀNH PHỐ HỒ CHÍ MINH

TƯ VẤN THIẾT KẾ:
BỘ XÂY DỰNG
TỔNG CÔNG TY TƯ VẤN XÂY DỰNG VIỆT NAM



ĐƠN VỊ THỰC HIỆN: VĂN PHÒNG KIẾN TRÚC 3
ĐỊA CHỈ: 243A ĐÉ LA THÀNH - ĐÔNG ĐÀ - HÀ NỘI
TEL: 04.37667470 FAX: 04.37667464

PHÓ TỔNG GIÁM ĐỐC:
TRẦN BÌNH TRỌNG

GIÁM ĐỐC VĂN PHÒNG:
NGUYỄN TUẤN NGỌC

CHỦ NHIỆM THIẾT KẾ:
NGUYỄN TUẤN NGỌC

KIỂM:
TRẦN PHƯƠNG LAN

CHỦ TRÌ THIẾT KẾ:
PHẠM DUY TUẤN

THIẾT KẾ:
NGUYỄN THỊ DIJU

VẼ:
NGUYỄN THỊ DIJU

HẠNG MỤC:
BIỆT THỰ ĐƠN LẬP DL1A

TÊN BẢN VẼ:
MẶT ĐỨNG TRỤC F-A

SỐ HỢP ĐỒNG:
16/TVXD/VNCC/2016


TỈ LỆ:
1/100

GIẢI ĐOẠN:
T.K.B.V.T.C

PHIÊN BẢN:
0

HOÀN THÀNH:
04/2016

KÝ HIỆU BẢN VẼ:
BT.DL1A.KT.203

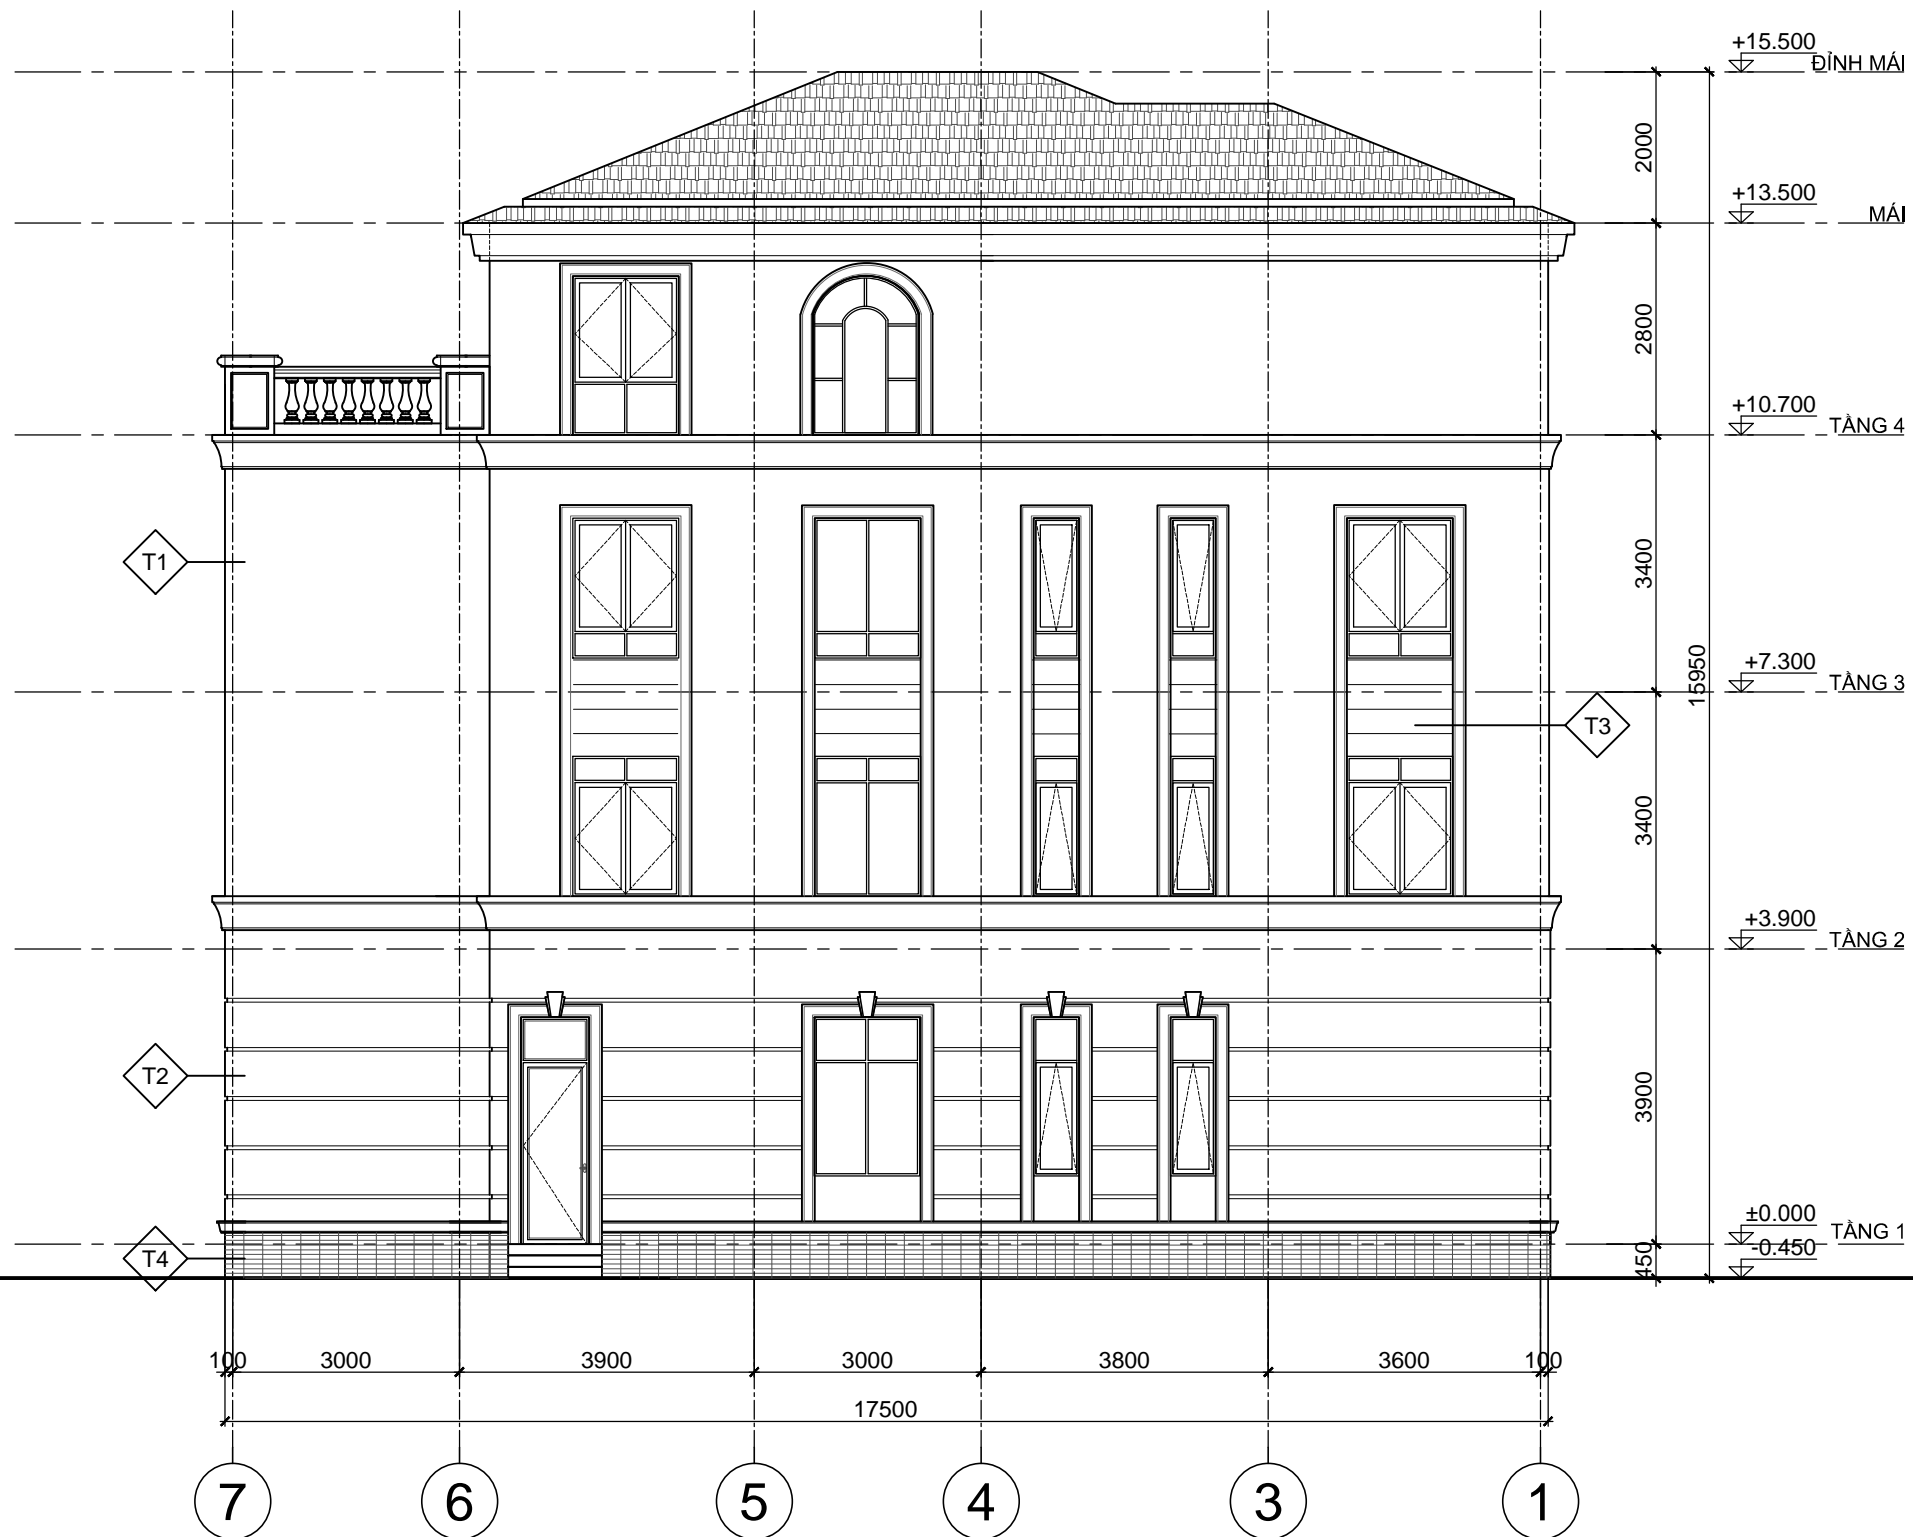

MẶT ĐỨNG TRỤC 7-1
TL: 1/100

KÍ HIỆU	HOÀN THIỆN TƯỜNG
T1	TƯỜNG SƠN MÀU TRẮNG
T2	TƯỜNG KẼ CHỈ LỖM 50x20 CÁCH ĐỀU 600
T3	TƯỜNG KẼ CHỈ LỖM 30x20 CÁCH ĐỀU 300
T4	ỚP ĐÁ SÀN MÀU GHI

***GHI CHÚ**

CHỦ ĐẦU TƯ:
CÔNG TY CP ĐẦU TƯ DỊCH VỤ THƯƠNG MẠI TP.HỒ CHÍ MINH

ĐỊA CHỈ: 72 LÊ THÀNH TÔN, P. BẾN NGHÉ, QUẬN 1
THÀNH PHỐ HỒ CHÍ MINH
TEL: (08) 38 220 464 FAX: (08) 38 220 464

LẦN NỢP	NỘI DUNG ĐIỀU CHỈNH	NGÀY NỢP

TÊN DỰ ÁN:
KHU TRUNG TÂM PHÚC HỢP SÀI GÒN - BA SƠN
ĐỊA ĐIỂM XÂY DỰNG:
PHƯỜNG BẾN NGHÉ, QUẬN 1
THÀNH PHỐ HỒ CHÍ MINH

TƯ VẤN THIẾT KẾ:
BỘ XÂY DỰNG TÔNG CÔNG TY TƯ VẤN XÂY DỰNG VIỆT NAM



ĐƠN VỊ THỰC HIỆN: **VĂN PHÒNG KIẾN TRÚC 3**
ĐỊA CHỈ: 243A ĐÉ LA THÀNH - ĐÔNG ĐÀ - HÀ NỘI
TEL: 04.37667470 FAX: 04.37667464

PHÓ TỔNG GIÁM ĐỐC:

TRẦN BÌNH TRỌNG

GIÁM ĐỐC VĂN PHÒNG:

NGUYỄN TUẤN NGỌC

CHỦ NHIỆM THIẾT KẾ:

NGUYỄN TUẤN NGỌC

KIỂM:

TRẦN PHƯƠNG LAN

CHỦ TRÌ THIẾT KẾ:

PHẠM DUY TUẤN

THIẾT KẾ:

NGUYỄN THỊ DỊU

VẼ:

NGUYỄN THỊ DỊU

HẠNG MỤC:

BIỆT THỰ ĐƠN LẬP DL1A

TÊN BẢN VẼ:

MẶT ĐỨNG TRỤC 7-1

SỐ HỢP ĐỒNG:

16/TVXD/VNCC/2016

GIẢI ĐOẠN:

T.K.B.V.T.C


HOÀN THÀNH:

04/2016

KÝ HIỆU BẢN VẼ:

BT.DL1A.KT.204

0

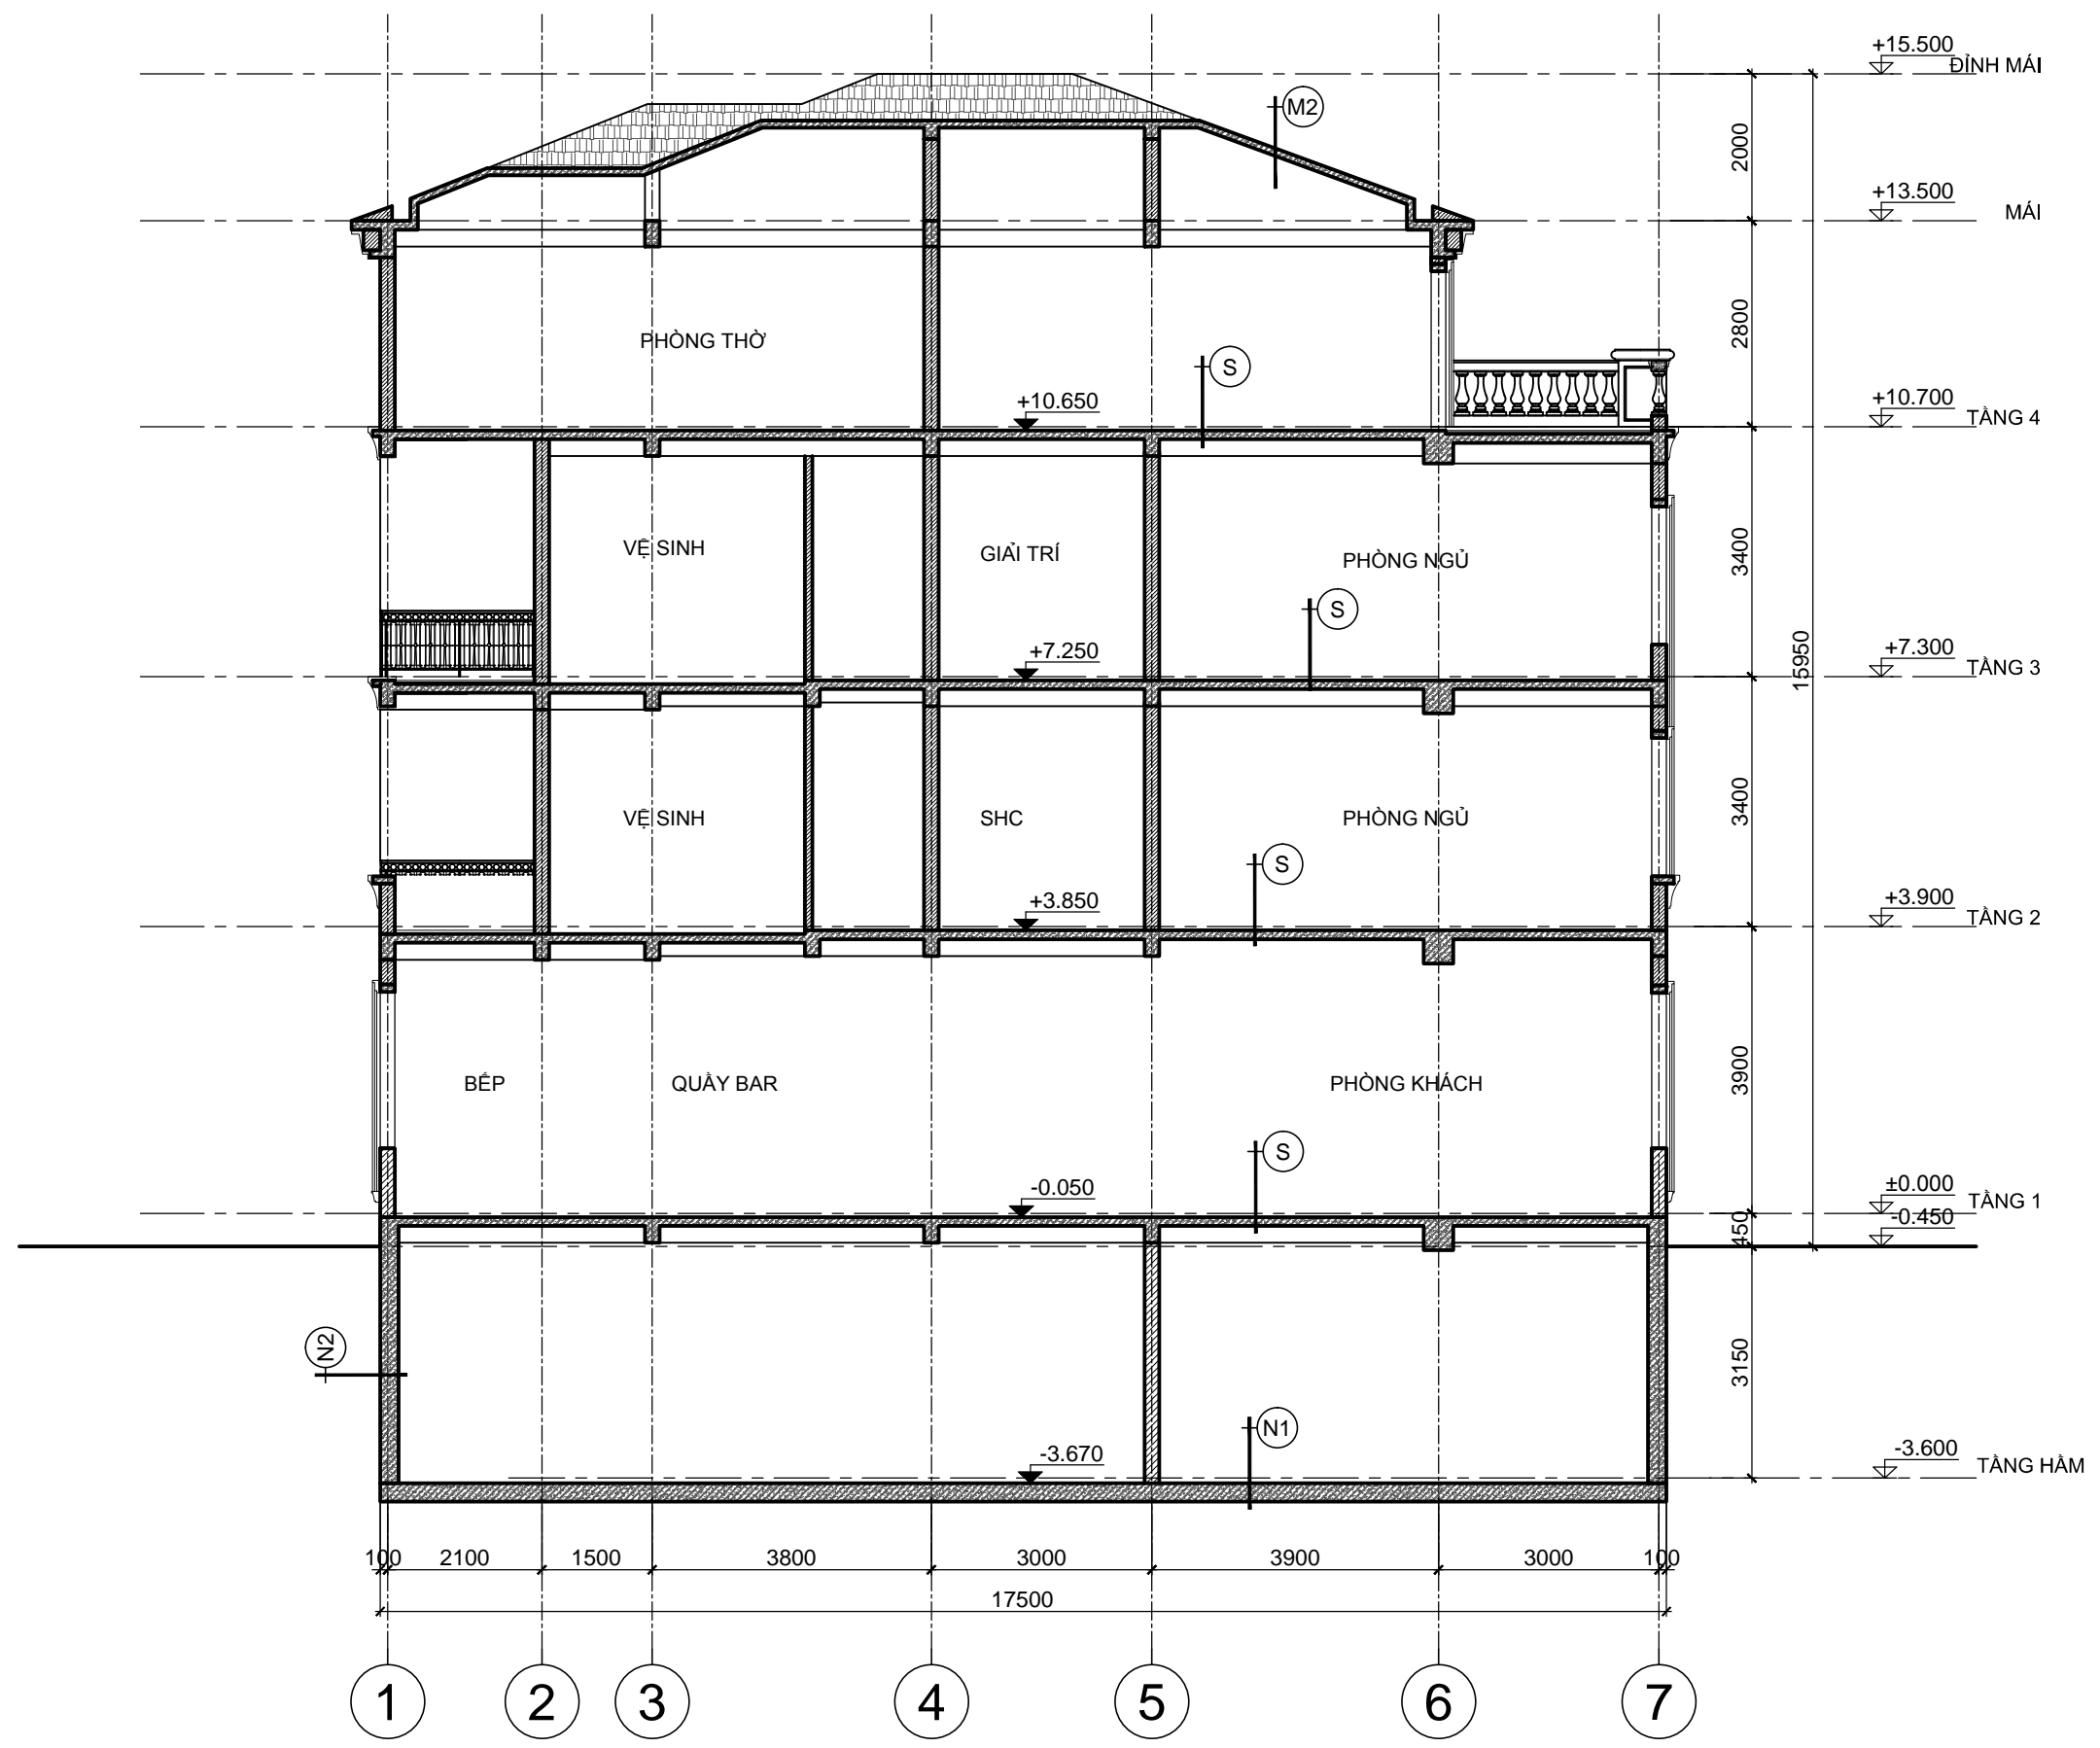

MẶT CẮT A-A
TL: 1/100

***GHI CHÚ**

CHỦ ĐẦU TƯ:
CÔNG TY CP ĐẦU TƯ DỊCH VỤ THƯƠNG MẠI TP.HỒ CHÍ MINH

ĐỊA CHỈ: 72 LÊ THÀNH TÔN, P. BẾN NGHÉ, QUẬN 1
THÀNH PHỐ HỒ CHÍ MINH
TEL: (08) 38 220 464 FAX: (08) 38 220 464

LẦN NỢP	NỘI DUNG ĐIỀU CHỈNH	NGÀY NỢP

TÊN DỰ ÁN:
KHU TRUNG TÂM PHÚC HỢP SÀI GÒN - BA SƠN
ĐỊA ĐIỂM XÂY DỰNG:
PHƯỜNG BẾN NGHÉ, QUẬN 1
THÀNH PHỐ HỒ CHÍ MINH

TƯ VẤN THIẾT KẾ:
BỘ XÂY DỰNG TÔNG CÔNG TY TƯ VẤN XÂY DỰNG VIỆT NAM



ĐƠN VỊ THỰC HIỆN: **VĂN PHÒNG KIẾN TRÚC 3**
ĐỊA CHỈ: 243A ĐÉ LA THÀNH - ĐÔNG ĐÀ - HÀ NỘI
TEL: 04.37667470 FAX: 04.37667464

PHÓ TỔNG GIÁM ĐỐC:
TRẦN BÌNH TRỌNG
GIÁM ĐỐC VĂN PHÒNG:
NGUYỄN TUẤN NGỌC
CHỦ NHIỆM THIẾT KẾ:
NGUYỄN TUẤN NGỌC
KIỂM:
TRẦN PHƯƠNG LAN
CHỦ TRÌ THIẾT KẾ:
PHẠM DUY TUẤN
THIẾT KẾ:
NGUYỄN THỊ DIJU
VẼ:
NGUYỄN THỊ DIJU


HẠNG MỤC:
BIỆT THỰ ĐƠN LẬP DL1A

TÊN BẢN VẼ:
MẶT CẮT A-A

SỐ HỢP ĐỒNG: 16/TVXD/VNCC/2016	TỈ LỆ:
GIẢI ĐOẠN: T.K.B.V.T.C	PHIÊN BẢN:
HOÀN THÀNH: 04/2016	0

KÝ HIỆU BẢN VẼ:

BT.DL1A.KT.301

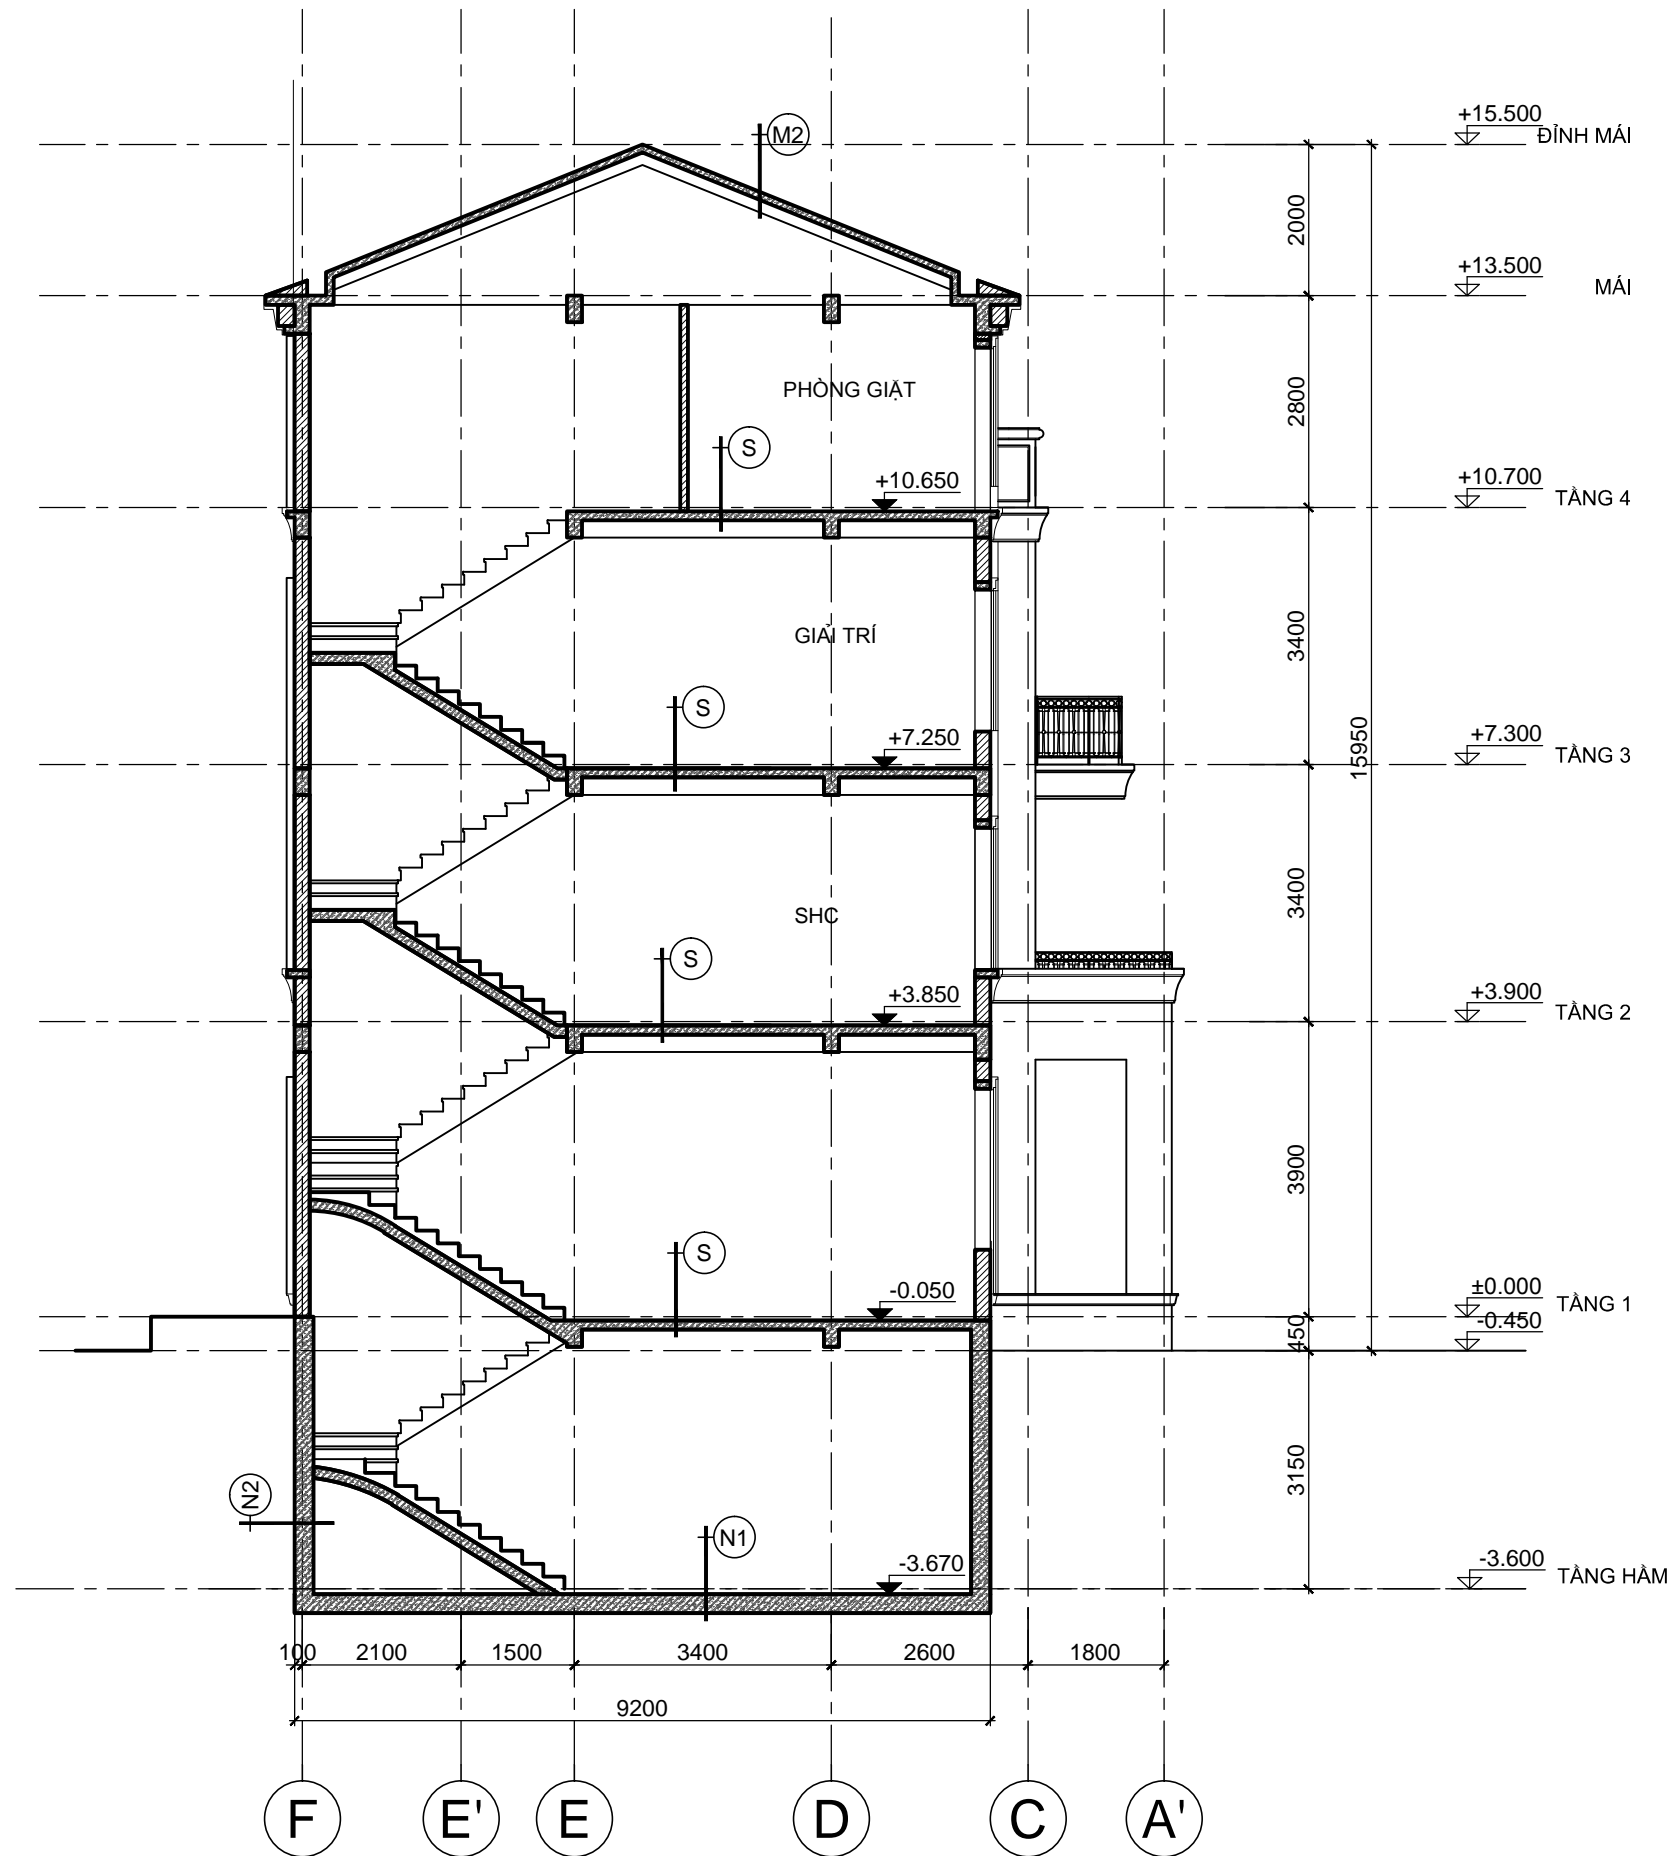

MẶT CẮT B-B

TL: 1/100

***GHI CHÚ**

CHỦ ĐẦU TƯ:
CÔNG TY CP ĐẦU TƯ DỊCH VỤ THƯƠNG MẠI
TP. HỒ CHÍ MINH

ĐỊA CHỈ: 72 LÊ THÀNH TÔN, P. BẾN NGHÉ, QUẬN 1
THÀNH PHỐ HỒ CHÍ MINH
TEL: (08) 38 220 464 FAX: (08) 38 220 464

LẦN NỢP	NỘI DUNG ĐIỀU CHỈNH	NGÀY NỢP

TÊN DỰ ÁN:
KHU TRUNG TÂM PHÚC HỢP
SÀI GÒN - BA SƠN
ĐỊA ĐIỂM XÂY DỰNG:
PHƯỜNG BẾN NGHÉ, QUẬN 1
THÀNH PHỐ HỒ CHÍ MINH

TƯ VẤN THIẾT KẾ:
BỘ XÂY DỰNG
TỔNG CÔNG TY TƯ VẤN XÂY DỰNG VIỆT NAM



ĐƠN VỊ THỰC HIỆN: VĂN PHÒNG KIẾN TRÚC 3
ĐỊA CHỈ: 243A ĐÉ LA THÀNH - ĐÔNG ĐÀ - HÀ NỘI
TEL: 04.37667470 FAX: 04.37667464

PHÓ TỔNG GIÁM ĐỐC:
TRẦN BÌNH TRỌNG

GIÁM ĐỐC VĂN PHÒNG:
NGUYỄN TUẤN NGỌC

CHỦ NHIỆM THIẾT KẾ:
NGUYỄN TUẤN NGỌC

KIỂM:
TRẦN PHƯƠNG LAN

CHỦ TRÌ THIẾT KẾ:
PHẠM DUY TUẤN

THIẾT KẾ:
NGUYỄN THỊ DIJU

VẼ:
NGUYỄN THỊ DIJU


HANG MỤC:
BIỆT THỰ ĐƠN LẬP DL1A

TÊN BẢN VẼ:
MẶT CẮT B-B

SỐ HỢP ĐỒNG: 16/TVXD/VNCC/2016	TỈ LỆ:
GIẢI ĐOẠN: T.K.B.V.T.C	PHIÊN BẢN:
HOÀN THÀNH: 04/2016	0

KÝ HIỆU BẢN VẼ:

BT.DL1A.KT.302

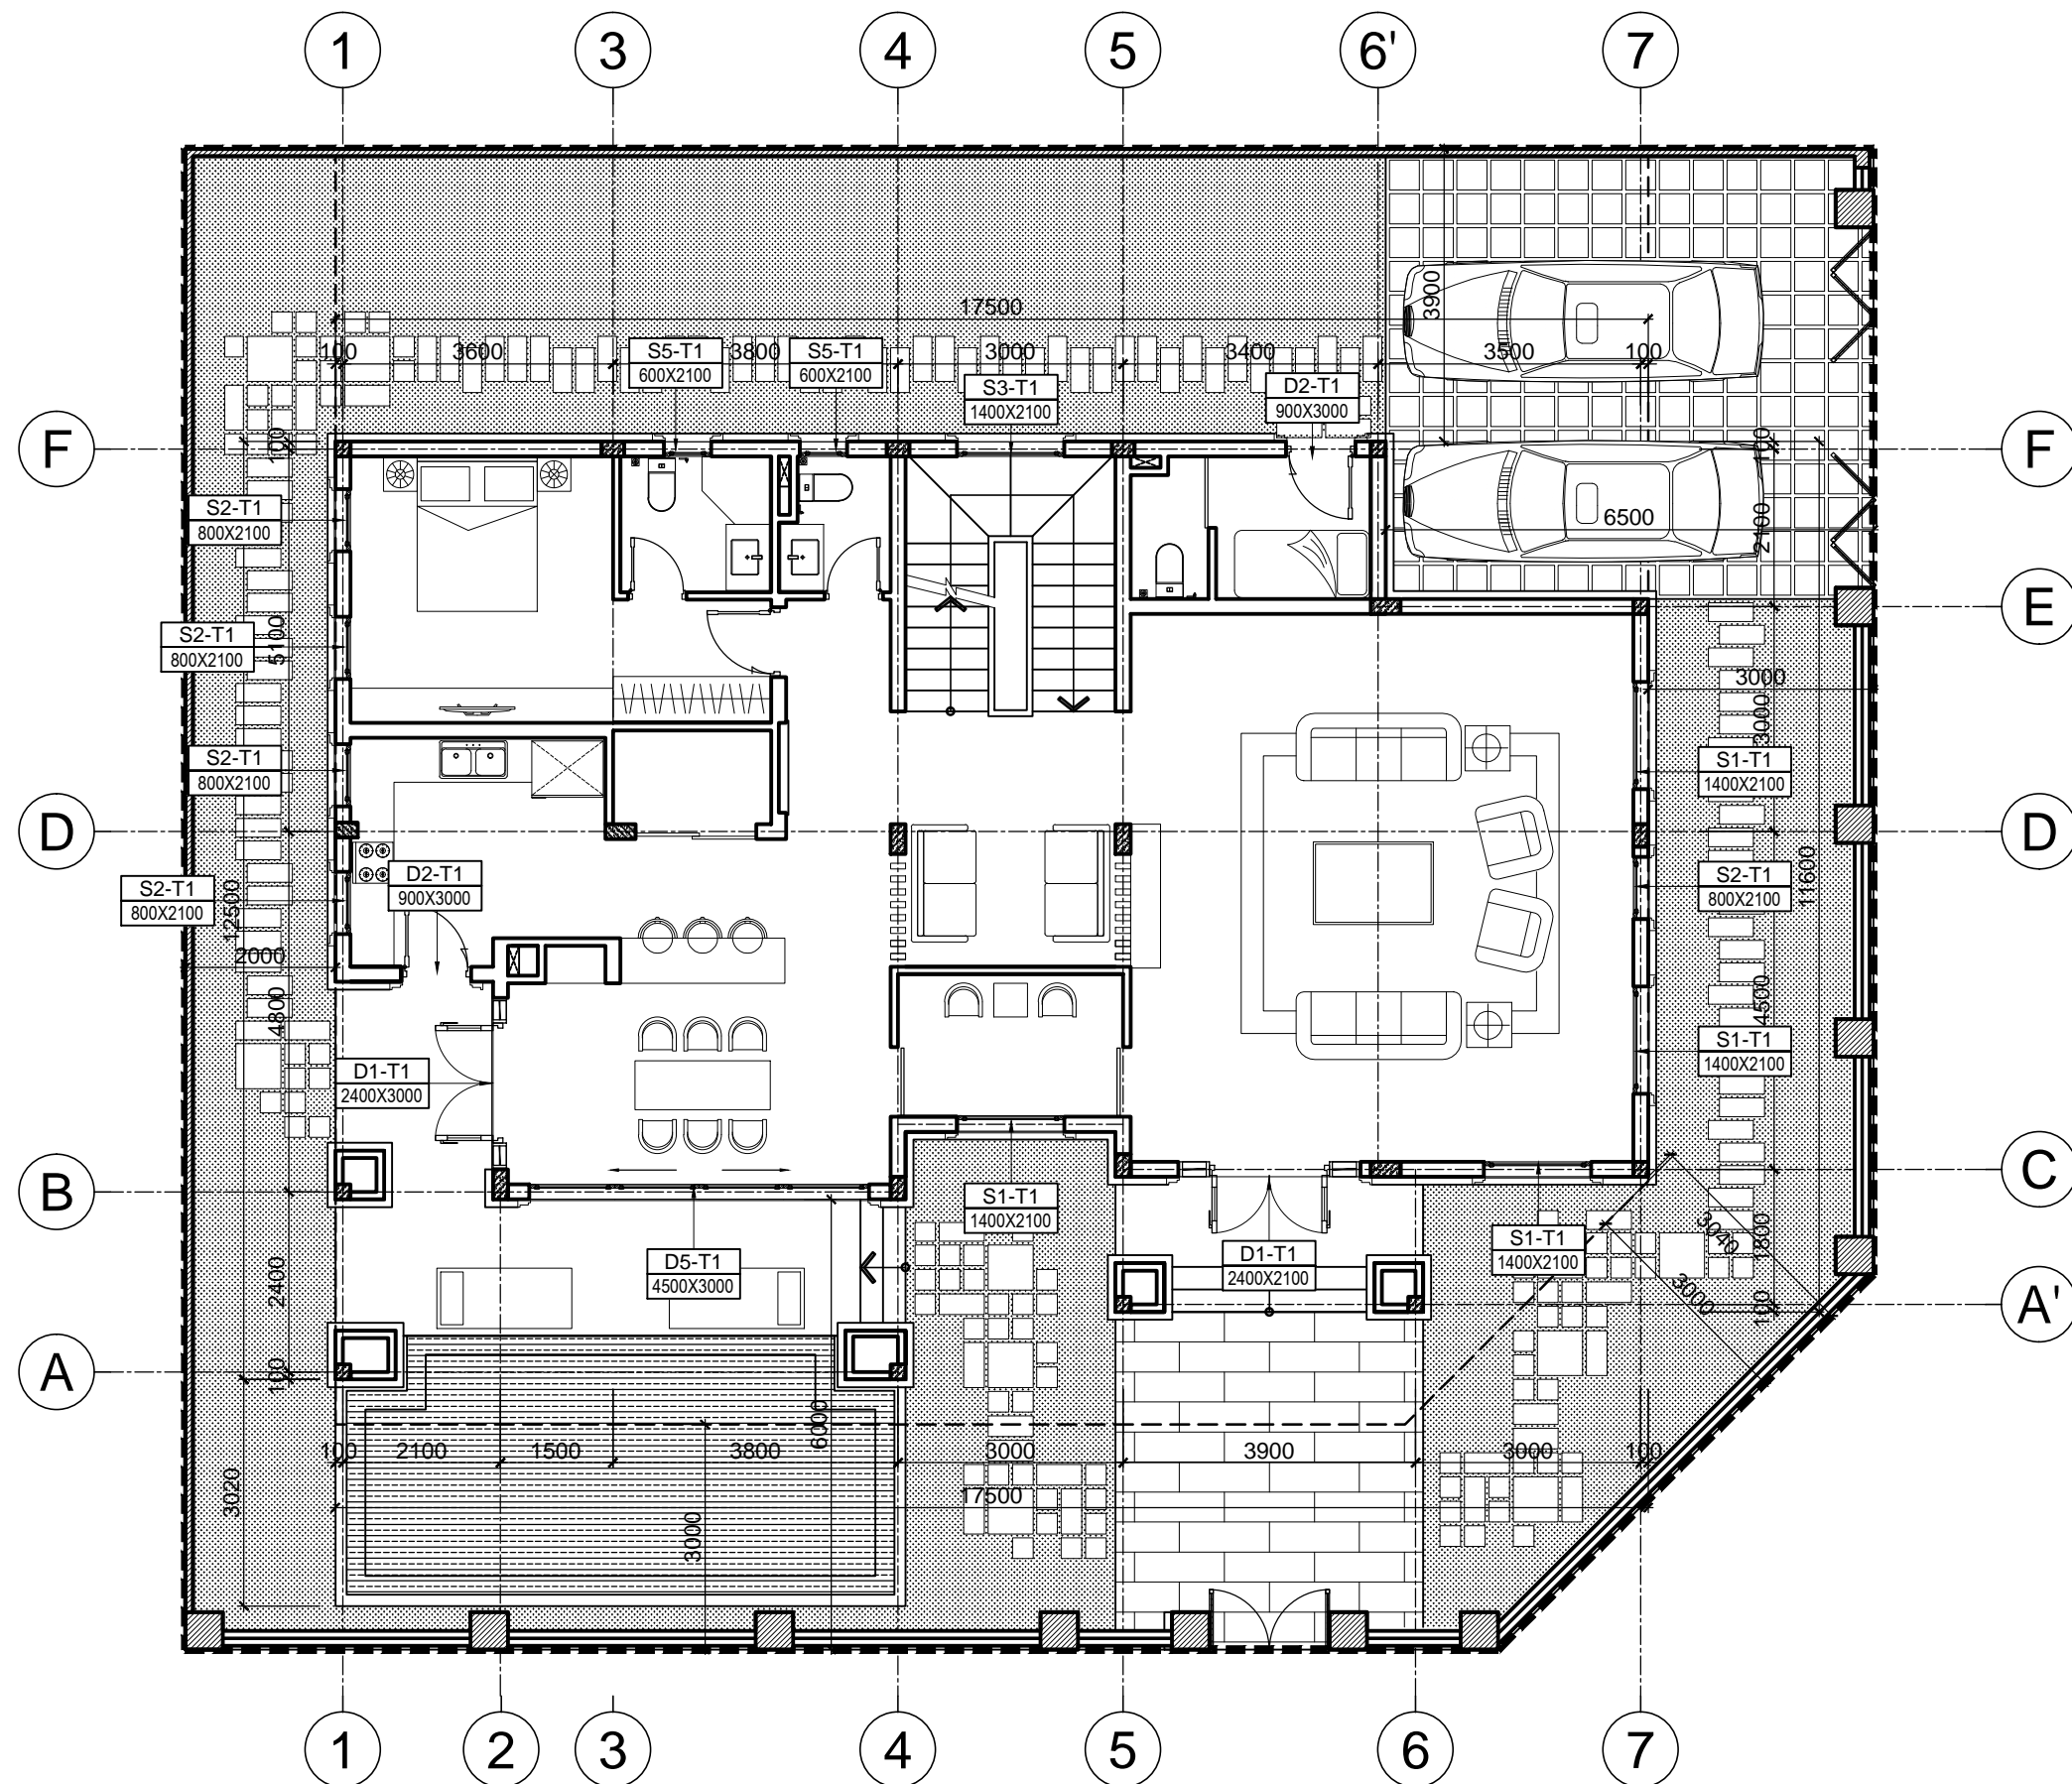

MẶT BẰNG ĐỊNH VỊ CỬA TẦNG 1
 TL: 1/100

***GHI CHÚ**

CHỦ ĐẦU TƯ:
CÔNG TY CP ĐẦU TƯ DỊCH VỤ THƯƠNG MẠI TP.HỒ CHÍ MINH

ĐỊA CHỈ: 72 LÊ THÀNH TÔN, P.BẾN NGHÉ, QUẬN 1
 THÀNH PHỐ HỒ CHÍ MINH
 TEL: (08) 38 220 464 FAX: (08) 38 220 464

LẦN NỘP	NỘI DUNG ĐIỀU CHỈNH	NGÀY NỘP

TÊN DỰ ÁN:
KHU TRUNG TÂM PHÚC HỢP SÀI GÒN - BA SƠN
 ĐỊA ĐIỂM XÂY DỰNG:
 PHƯỜNG BẾN NGHÉ, QUẬN 1
 THÀNH PHỐ HỒ CHÍ MINH

TƯ VẤN THIẾT KẾ:
BỘ XÂY DỰNG TÓNG CÔNG TY TƯ VẤN XÂY DỰNG VIỆT NAM



ĐƠN VỊ THỰC HIỆN: **VĂN PHÒNG KIẾN TRÚC 3**
 ĐỊA CHỈ: 243A ĐÈ LÁ THÀNH - ĐÔNG ĐÀ - HÀ NỘI
 TEL: 04.37667470 FAX: 04.37667464

PHÓ TỔNG GIÁM ĐỐC:
TRẦN BÌNH TRỌNG
 GIÁM ĐỐC VĂN PHÒNG:
NGUYỄN TUẤN NGỌC
 CHỦ NHIỆM THIẾT KẾ:
NGUYỄN TUẤN NGỌC
 KIỂM:
TRẦN PHƯƠNG LAN
 CHỦ TRÌ THIẾT KẾ:
PHẠM DUY TUẤN
 THIẾT KẾ:
NGUYỄN THỊ DỊU
 VẼ:
NGUYỄN THỊ DỊU


HẠNG MỤC:
BIỆT THỰ ĐƠN LẬP DL1A

TÊN BẢN VẼ:
MẶT BẰNG ĐỊNH VỊ CỬA TẦNG 1

SỐ HỢP ĐỒNG: 16/TVXD/VNCC/2016	TỈ LỆ:
GIẢI ĐOẠN: T.K.B.V.T.C	PHIÊN BẢN:
HOÀN THÀNH: 04/2016	0

KÝ HIỆU BẢN VẼ:

BT.DL1A.KT.401

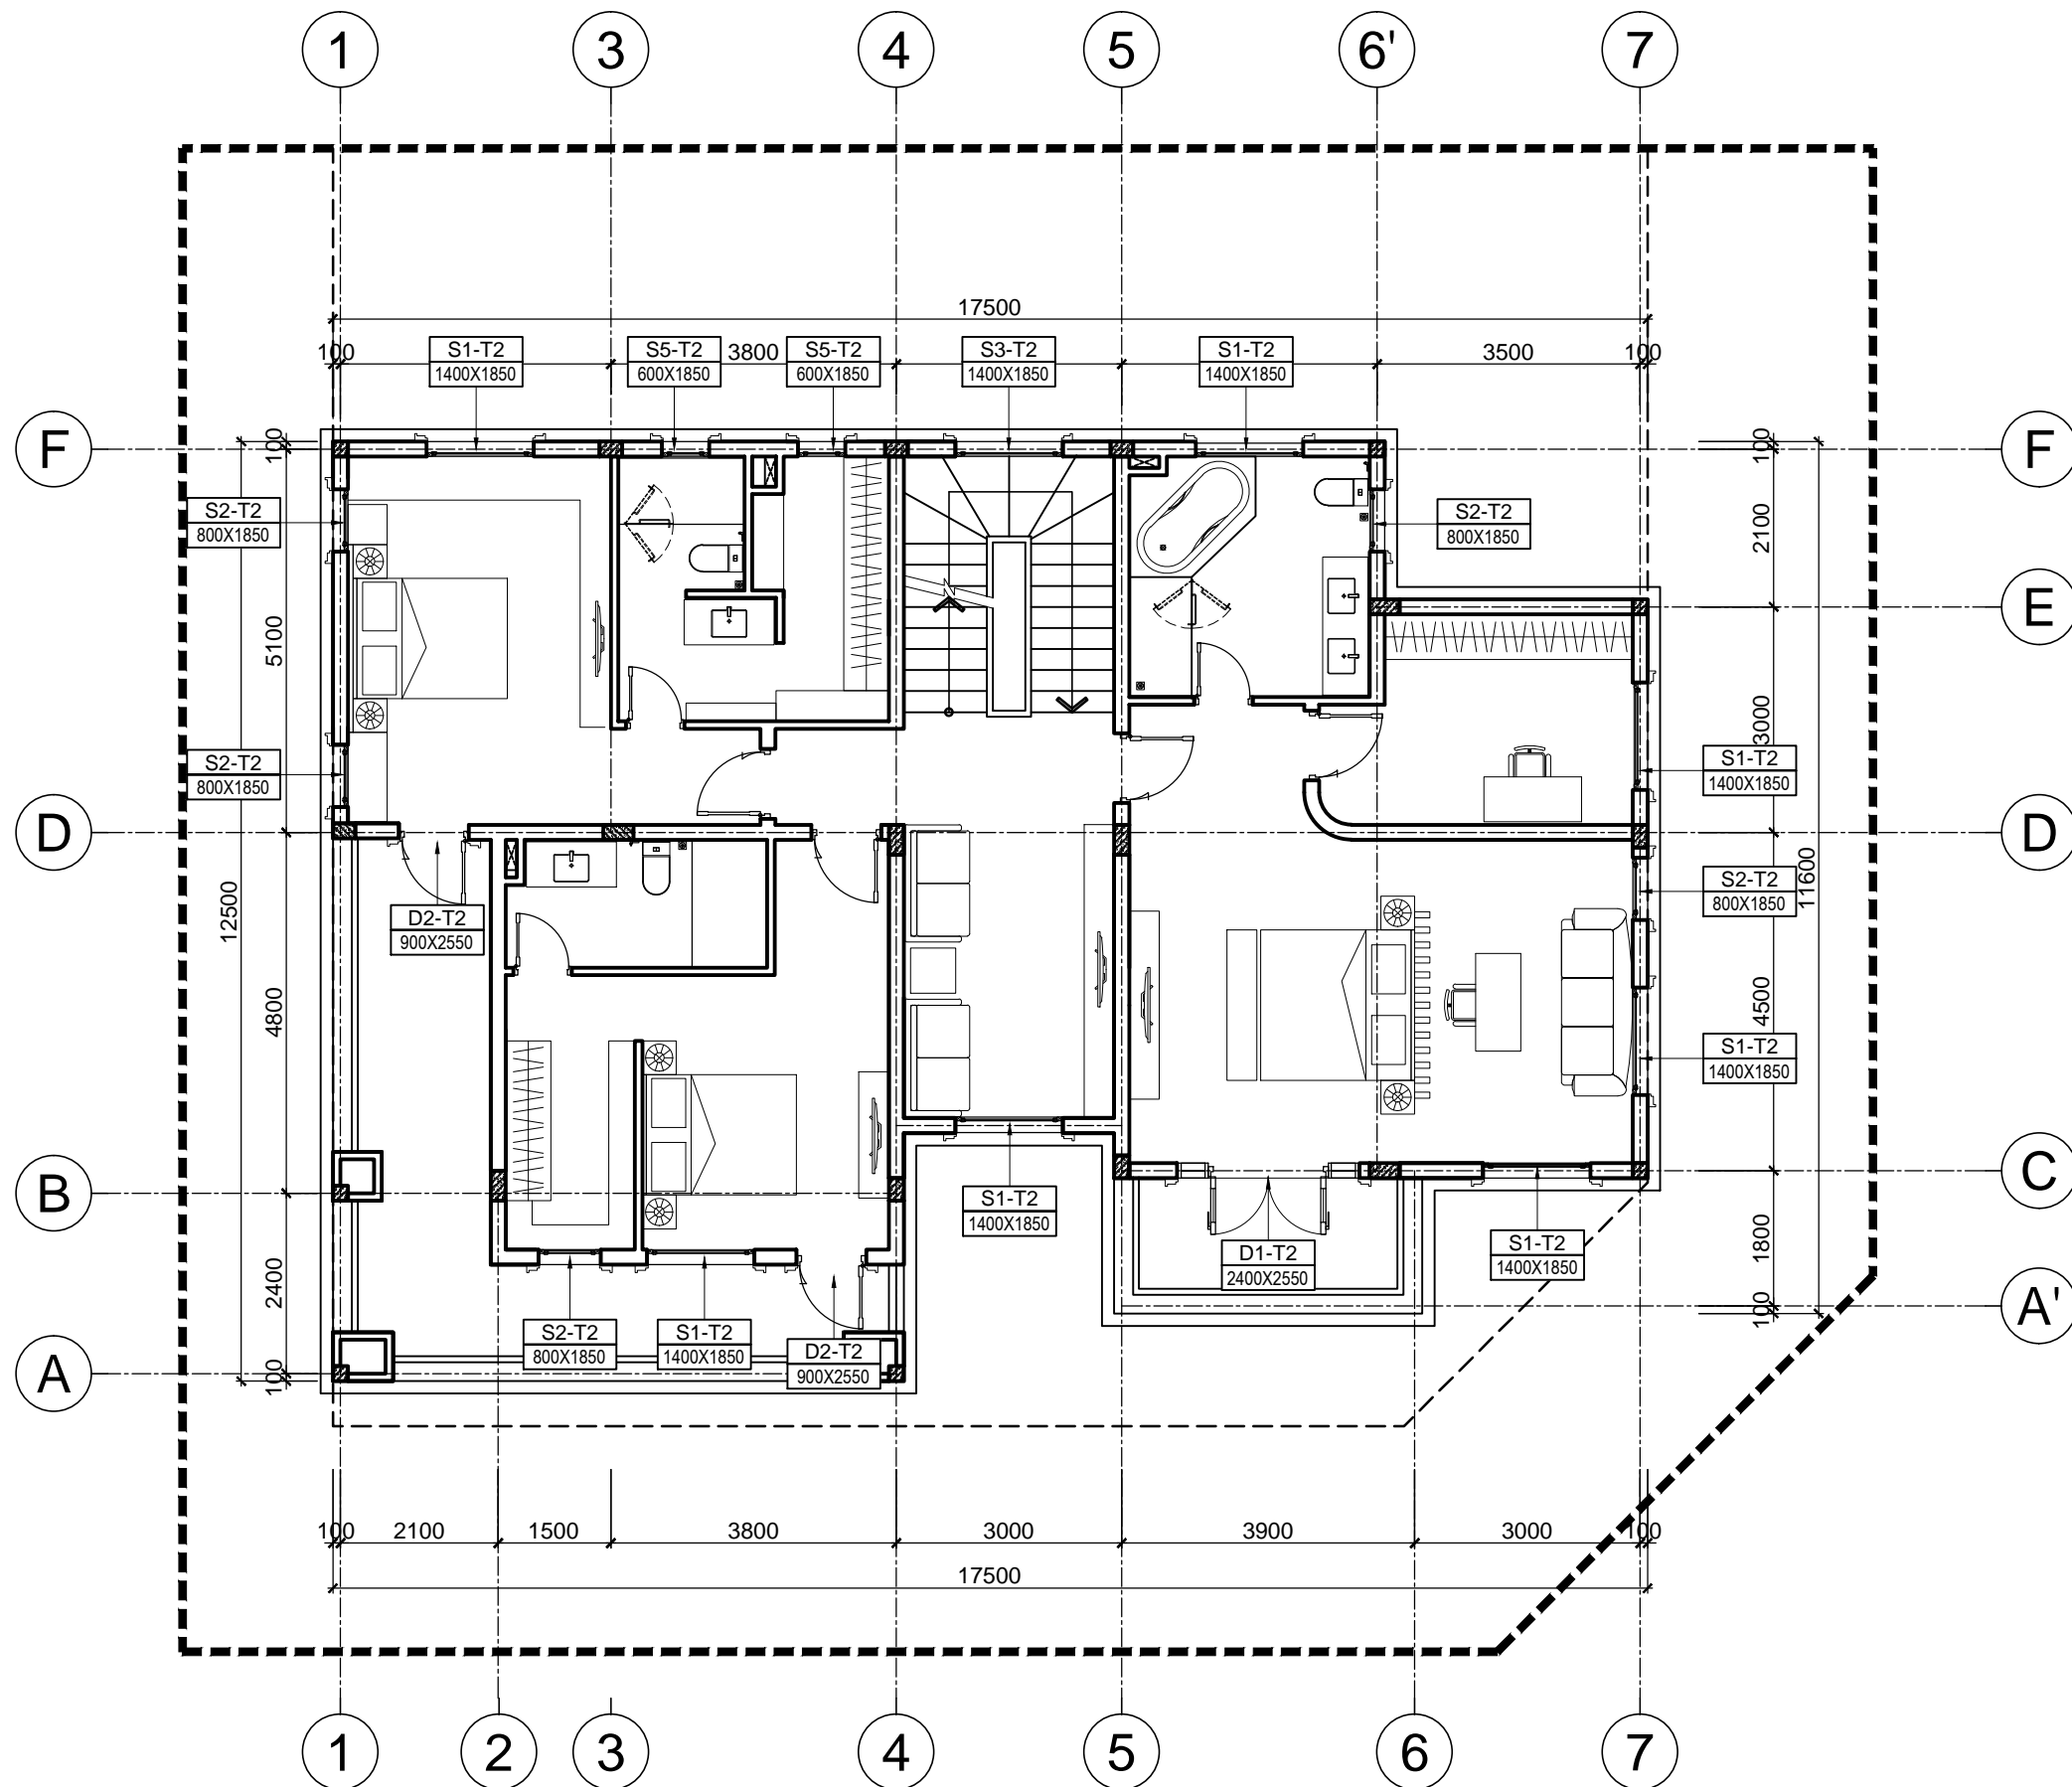

MẶT BẰNG ĐỊNH VỊ CỬA TẦNG 2

TL: 1/100

***GHI CHÚ**

CHỦ ĐẦU TƯ:
CÔNG TY CP ĐẦU TƯ DỊCH VỤ THƯƠNG MẠI TP.HỒ CHÍ MINH

ĐỊA CHỈ: 72 LÊ THÀNH TÔN, P.BẾN NGHÉ, QUẬN 1
THÀNH PHỐ HỒ CHÍ MINH
TEL: (08) 38 220 464 FAX: (08) 38 220 464

LẦN NƠP	NỘI DUNG ĐIỀU CHỈNH	NGÀY NƠP

TÊN DỰ ÁN:
KHU TRUNG TÂM PHÚC HỢP SÀI GÒN - BA SƠN
ĐỊA ĐIỂM XÂY DỰNG:
PHƯỜNG BẾN NGHÉ, QUẬN 1
THÀNH PHỐ HỒ CHÍ MINH

TƯ VẤN THIẾT KẾ:
BỘ XÂY DỰNG TÔNG CÔNG TY TƯ VẤN XÂY DỰNG VIỆT NAM



ĐƠN VỊ THỰC HIỆN: **VĂN PHÒNG KIẾN TRÚC 3**
ĐỊA CHỈ: 243A ĐÉ LÁ THÀNH - ĐÔNG ĐÀ - HÀ NỘI
TEL: 04.37667470 FAX: 04.37667464

PHÓ TỔNG GIÁM ĐỐC:
TRẦN BÌNH TRỌNG

GIÁM ĐỐC VĂN PHÒNG:
NGUYỄN TUẤN NGỌC

CHỦ NHIỆM THIẾT KẾ:
NGUYỄN TUẤN NGỌC

KIỂM:
TRẦN PHƯƠNG LAN

CHỦ TRÌ THIẾT KẾ:
PHẠM DUY TUẤN

THIẾT KẾ:
NGUYỄN THỊ DỊU

VẼ:
NGUYỄN THỊ DỊU

HANG MỤC:
BIỆT THỰ ĐƠN LẬP DL1A

TÊN BẢN VẼ:
MẶT BẰNG ĐỊNH VỊ CỬA TẦNG 2

SỐ HỢP ĐỒNG:
16/TVXD/VNCC/2016

TỈ LỆ:

GIAI ĐOẠN:
T.K.B.V.T.C


PHIÊN BẢN:

HOÀN THÀNH:
04/2016

KÝ HIỆU BẢN VẼ:
0

KÝ HIỆU BẢN VẼ:

BT.DL1A.KT.402

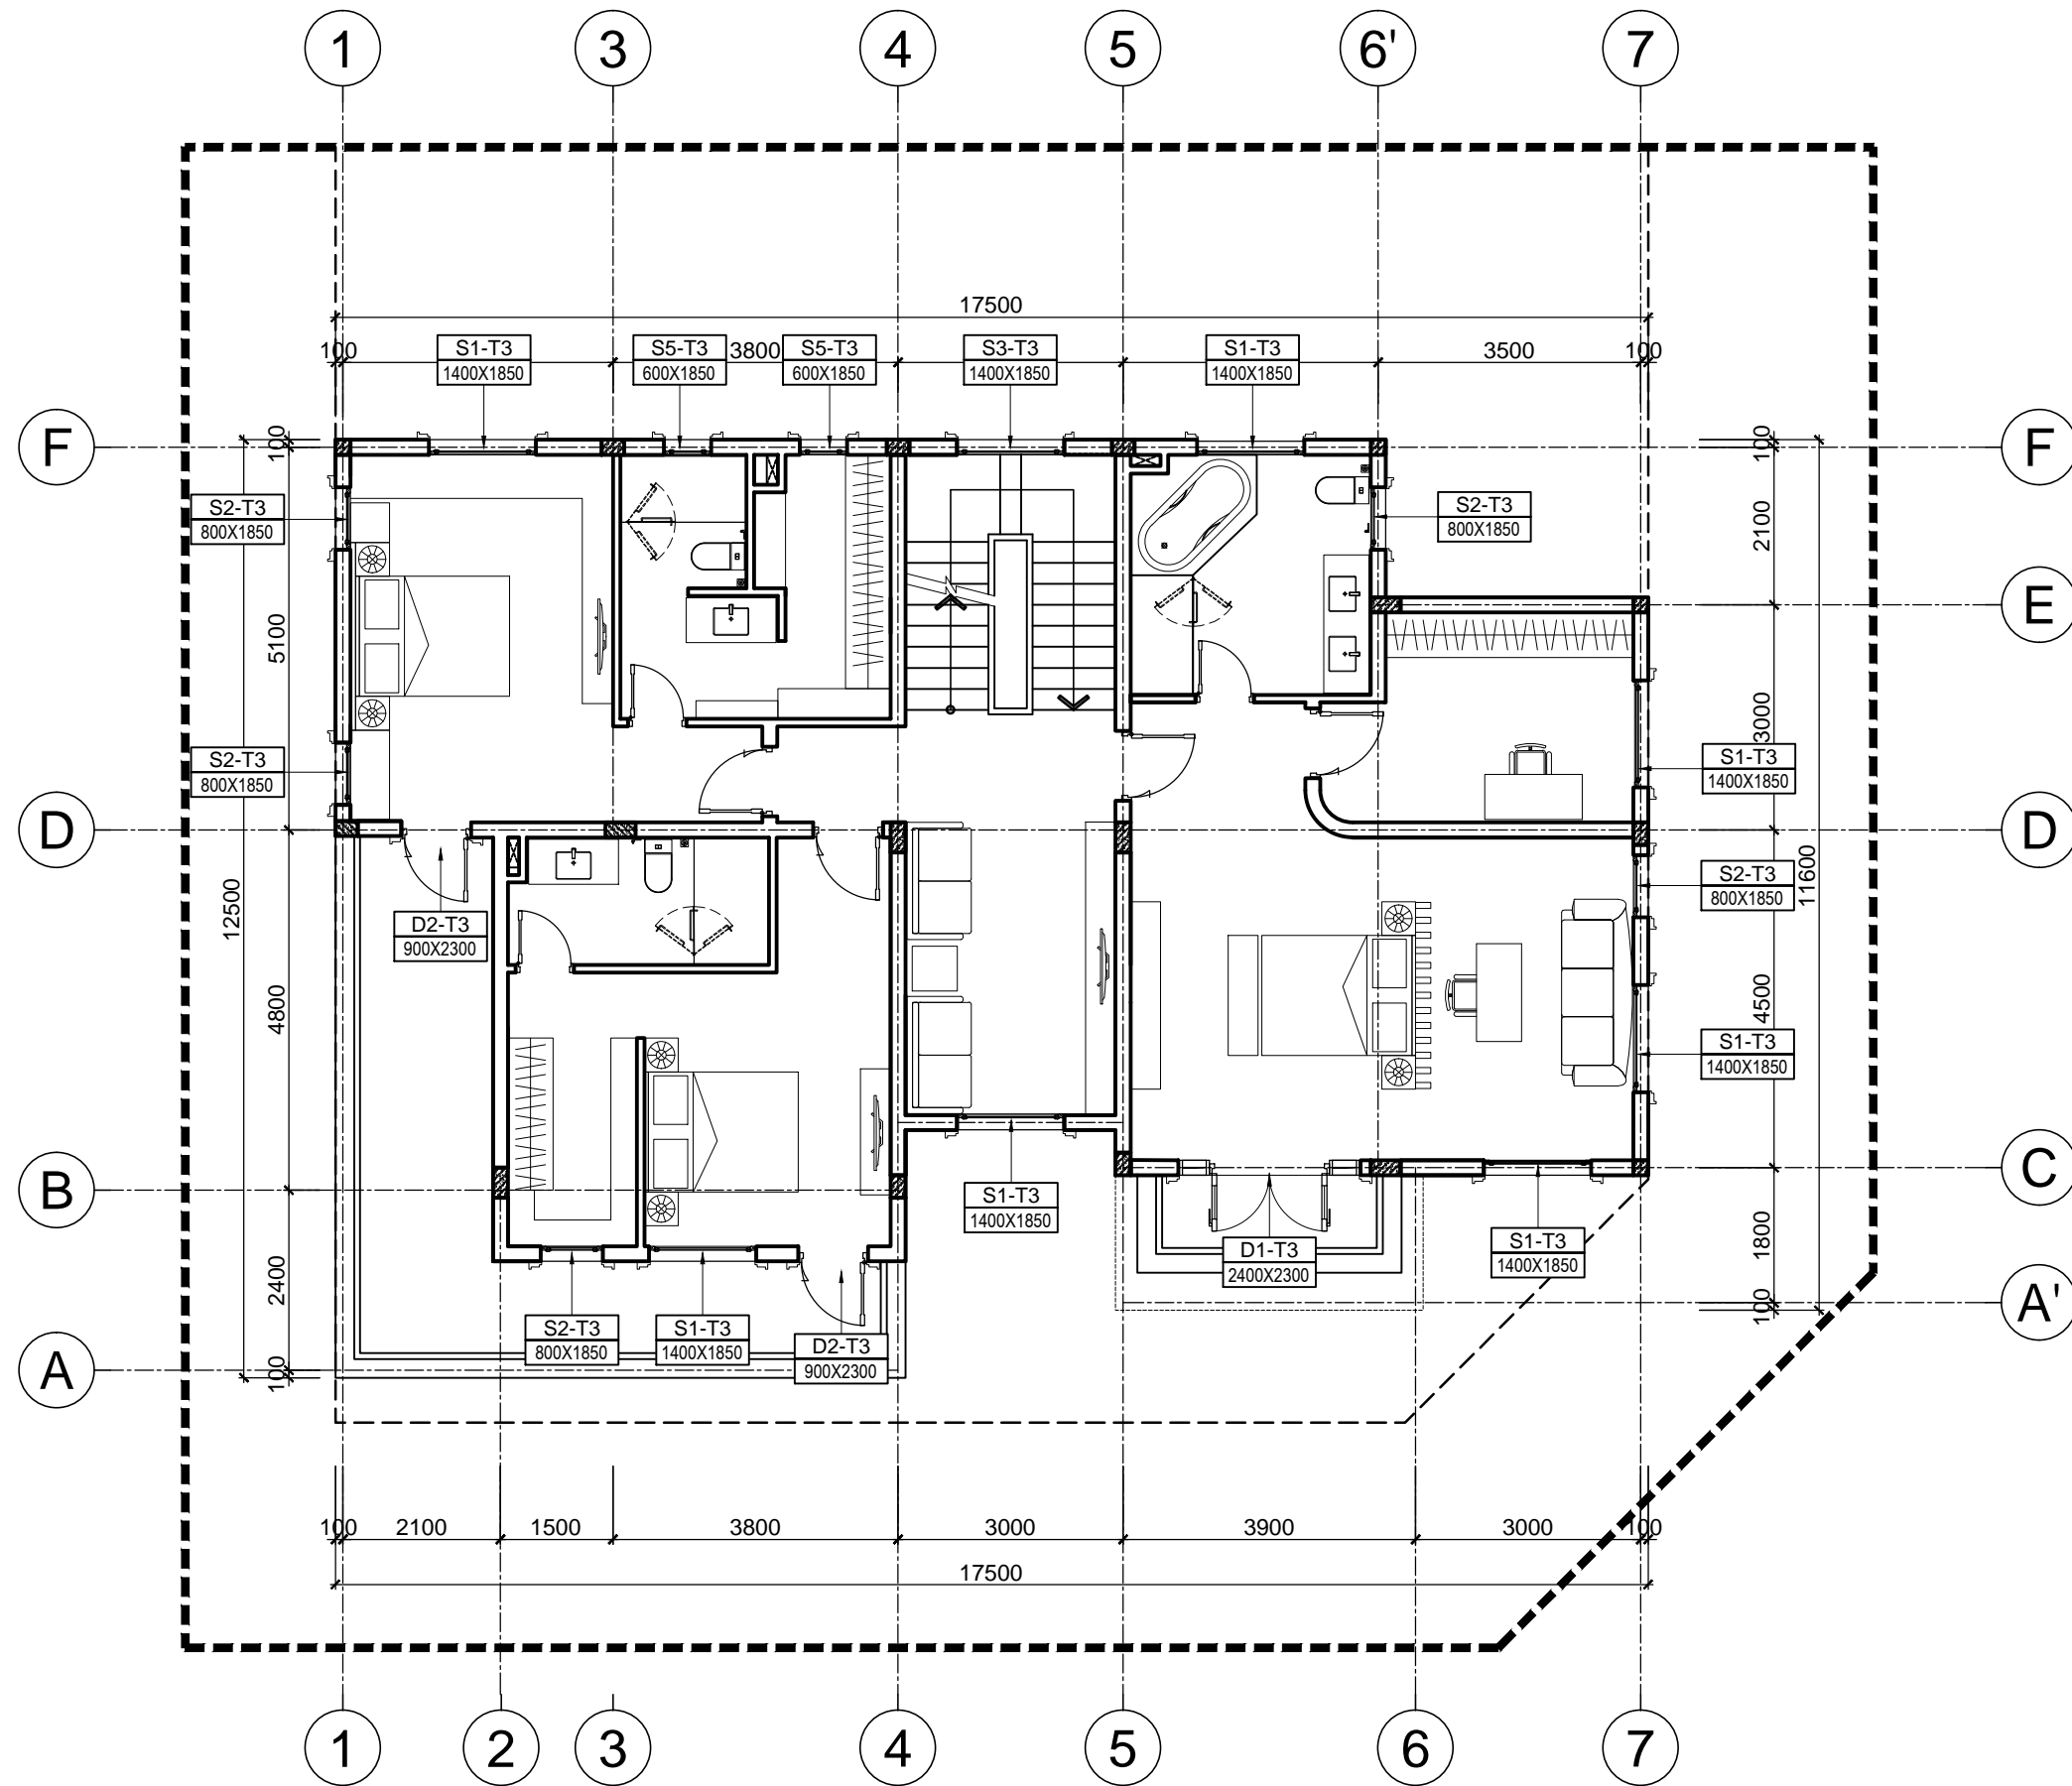

MẶT BẰNG ĐỊNH VỊ CỬA TẦNG 3
 TL: 1/100

***GHI CHÚ**

CHỦ ĐẦU TƯ:
CÔNG TY CP ĐẦU TƯ DỊCH VỤ THƯƠNG MẠI TP.HỒ CHÍ MINH

ĐỊA CHỈ: 72 LÊ THÀNH TÔN, P.BẾN NGHÉ, QUẬN 1
 THÀNH PHỐ HỒ CHÍ MINH
 TEL: (08) 38 220 464 FAX: (08) 38 220 464

LẦN NỘP	NỘI DUNG ĐIỀU CHỈNH	NGÀY NỘP

TÊN DỰ ÁN:
KHU TRUNG TÂM PHÚC HỢP SÀI GÒN - BA SON
 ĐỊA ĐIỂM XÂY DỰNG:
 PHƯỜNG BẾN NGHÉ, QUẬN 1
 THÀNH PHỐ HỒ CHÍ MINH

TƯ VẤN THIẾT KẾ:
BỘ XÂY DỰNG TÔNG CÔNG TY TƯ VẤN XÂY DỰNG VIỆT NAM



ĐƠN VỊ THỰC HIỆN: **VĂN PHÒNG KIẾN TRÚC 3**
 ĐỊA CHỈ: 243A ĐÉ LÁ THÀNH - ĐÔNG ĐÀ - HÀ NỘI
 TEL: 04.37667470 FAX: 04.37667464

PHÓ TỔNG GIÁM ĐỐC:
TRẦN BÌNH TRỌNG

GIÁM ĐỐC VĂN PHÒNG:
NGUYỄN TUẤN NGỌC

CHỦ NHIỆM THIẾT KẾ:
NGUYỄN TUẤN NGỌC

KIỂM:
TRẦN PHƯƠNG LAN

CHỦ TRÌ THIẾT KẾ:
PHẠM DUY TUẤN

THIẾT KẾ:
NGUYỄN THỊ DỊU

VẼ:
NGUYỄN THỊ DỊU

HANG MỤC:
BIỆT THỰ ĐƠN LẬP DL1A

TÊN BẢN VẼ:
MẶT BẰNG ĐỊNH VỊ CỬA TẦNG 3

SỐ HỢP ĐỒNG:
 16/TVXD/VNCC/2016

TỈ LỆ:
0


GIAI ĐOẠN:
 T.K.B.V.T.C

PHIÊN BẢN:
0

HOÀN THÀNH:
 04/2016

KÝ HIỆU BẢN VẼ:

BT.DL1A.KT.403

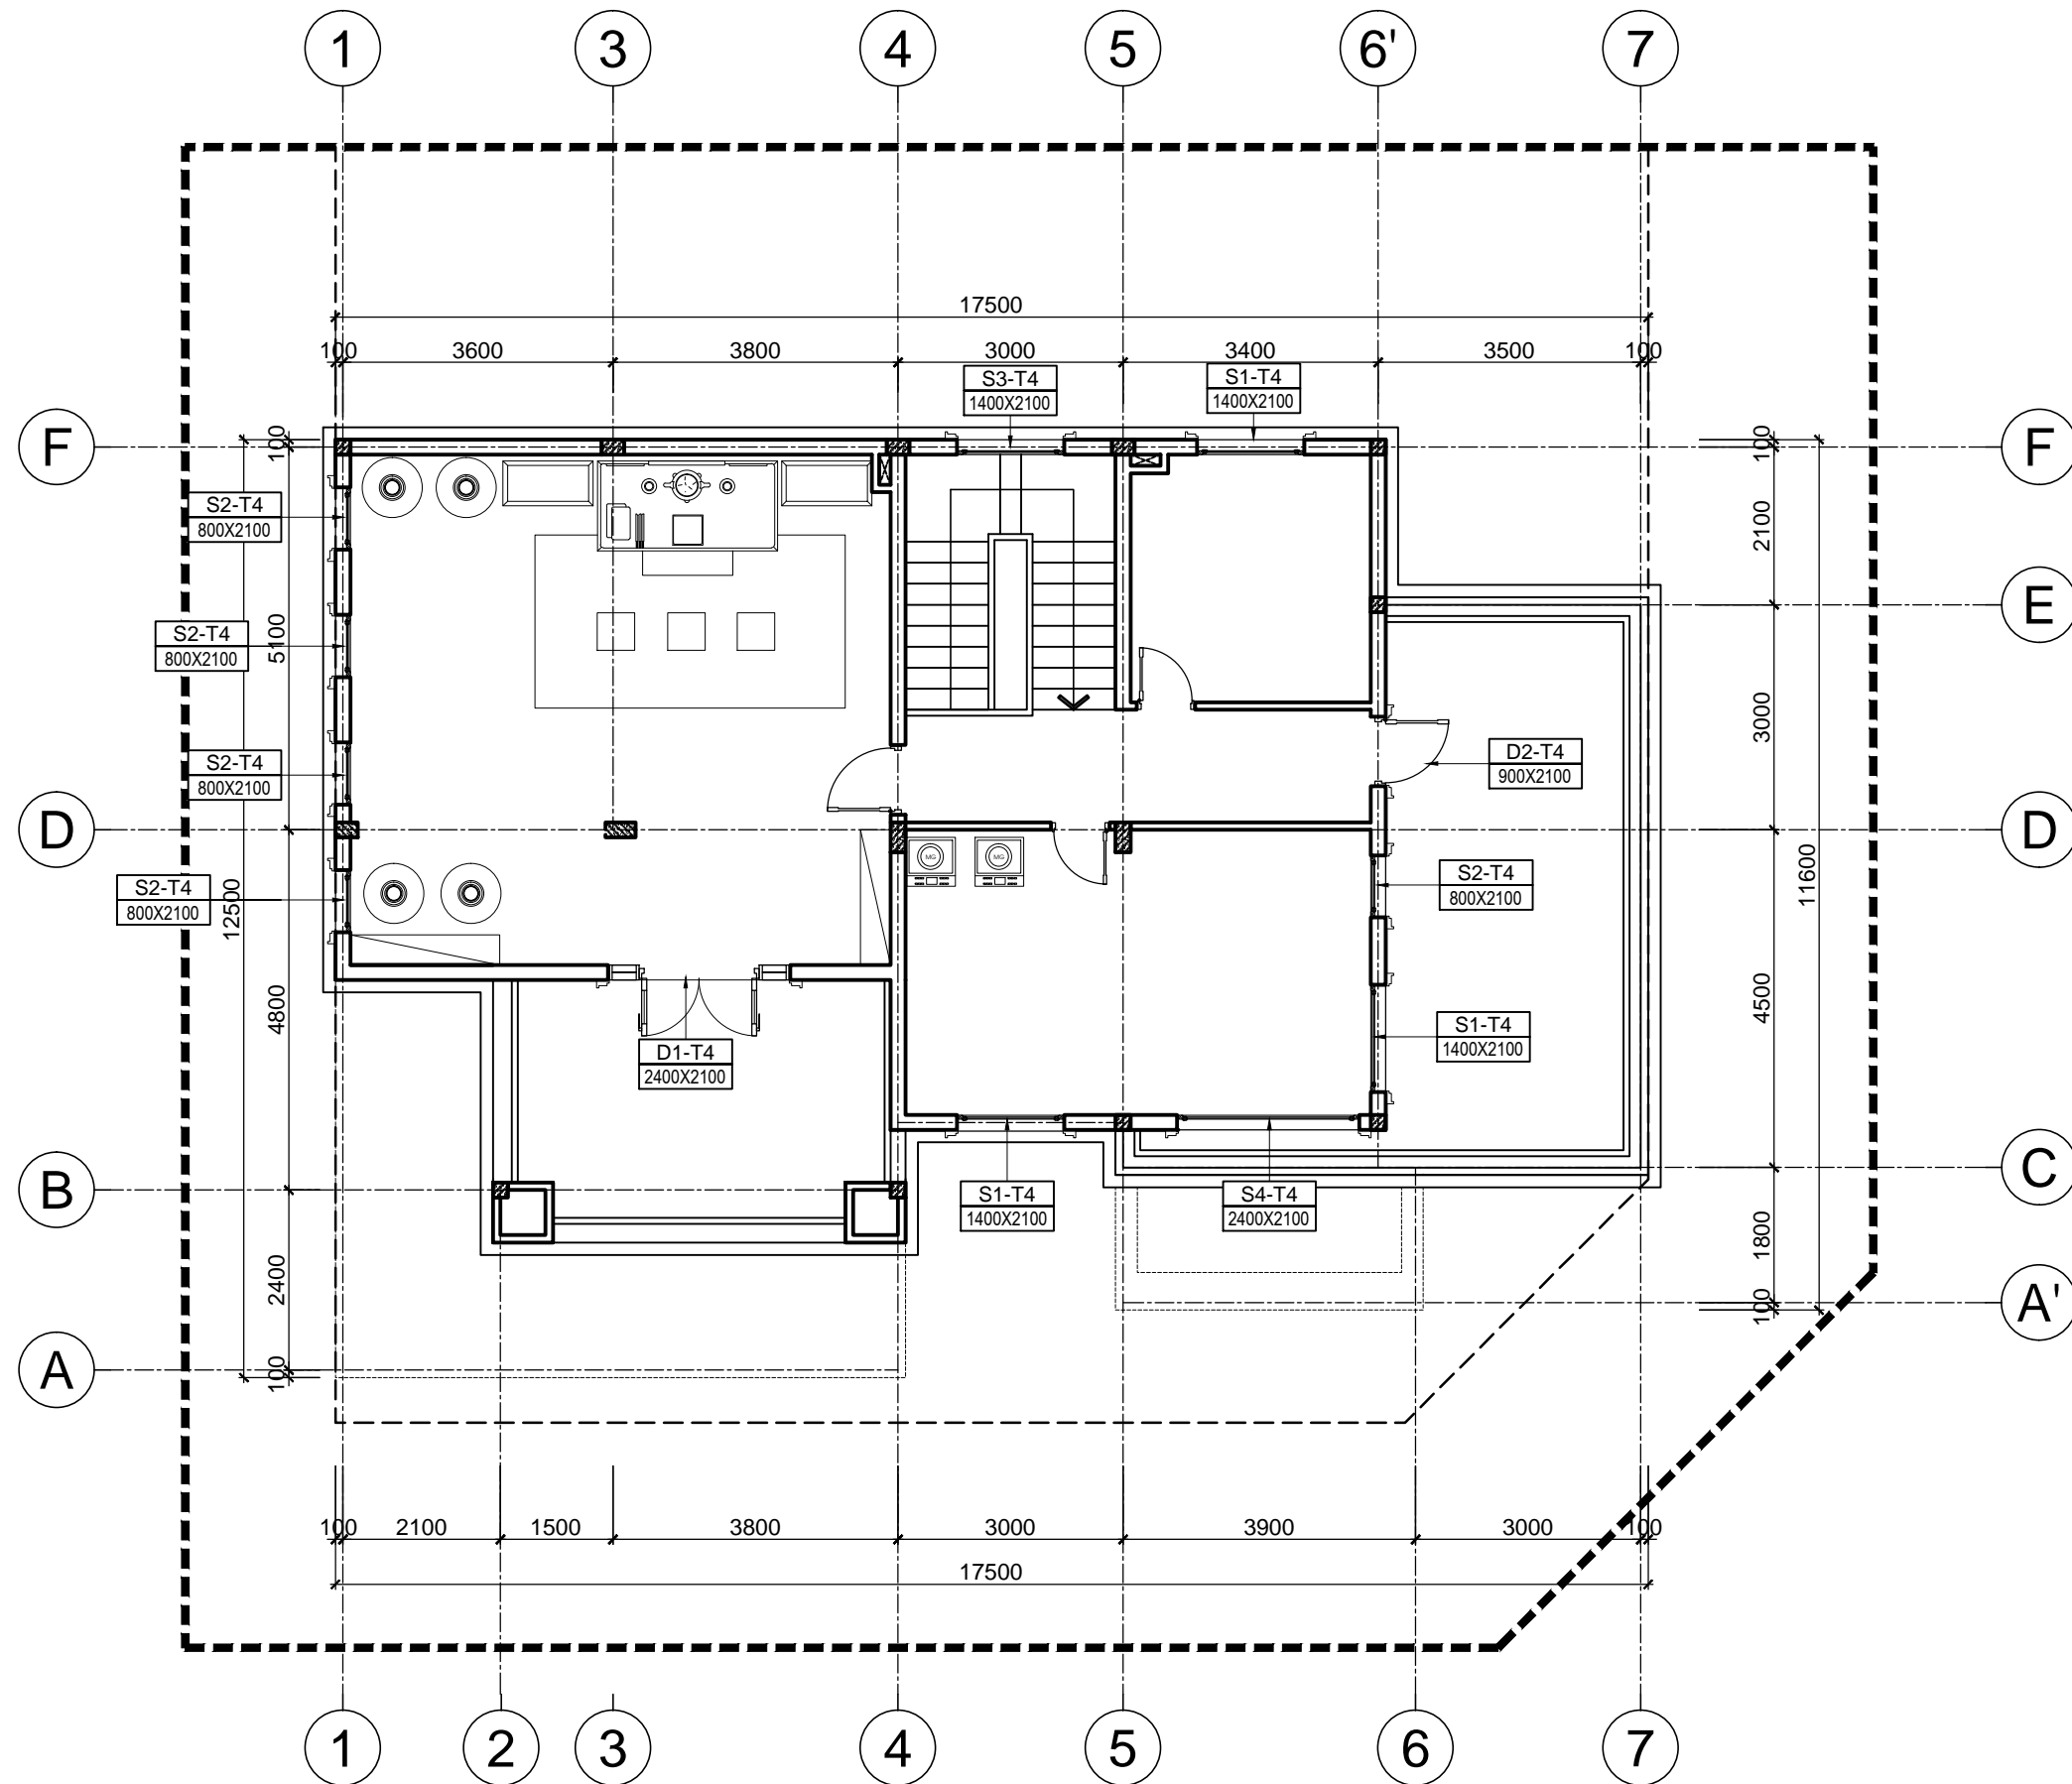

MẶT BẰNG ĐỊNH VỊ CỬA TẦNG 4
 TL: 1/100

***GHI CHÚ**

CHỦ ĐẦU TƯ:
CÔNG TY CP ĐẦU TƯ DỊCH VỤ THƯƠNG MẠI TP.HỒ CHÍ MINH

ĐỊA CHỈ: 72 LÊ THÀNH TÔN, P. BẾN NGHÉ, QUẬN 1
 THÀNH PHỐ HỒ CHÍ MINH
 TEL: (08) 38 220 464 FAX: (08) 38 220 464

LẦN NỘP	NỘI DUNG ĐIỀU CHỈNH	NGÀY NỘP

TÊN DỰ ÁN:
KHU TRUNG TÂM PHÚC HỢP SÀI GÒN - BA SON
 ĐỊA ĐIỂM XÂY DỰNG:
 PHƯỜNG BẾN NGHÉ, QUẬN 1
 THÀNH PHỐ HỒ CHÍ MINH

TƯ VẤN THIẾT KẾ:
BỘ XÂY DỰNG TÔNG CÔNG TY TƯ VẤN XÂY DỰNG VIỆT NAM



ĐƠN VỊ THỰC HIỆN: **VĂN PHÒNG KIẾN TRÚC 3**
 ĐỊA CHỈ: 243A ĐÉ LÁ THÀNH - ĐÔNG ĐÀ - HÀ NỘI
 TEL: 04.37667470 FAX: 04.37667464

PHÓ TỔNG GIÁM ĐỐC:
TRẦN BÌNH TRỌNG

GIÁM ĐỐC VĂN PHÒNG:
NGUYỄN TUẤN NGỌC

CHỦ NHIỆM THIẾT KẾ:
NGUYỄN TUẤN NGỌC

KIỂM:
TRẦN PHƯƠNG LAN

CHỦ TRÌ THIẾT KẾ:
PHẠM DUY TUẤN

THIẾT KẾ:
NGUYỄN THỊ DỊU

VẼ:
NGUYỄN THỊ DỊU

HẠNG MỤC:
BIỆT THỰ ĐƠN LẬP DL1A

TÊN BẢN VẼ:
MẶT BẰNG ĐỊNH VỊ CỬA TẦNG 4

SỐ HỢP ĐỒNG:
 16/TVXD/VNCC/2016

TỈ LỆ:
 T.K.B.V.T.C

PHIÊN BẢN:
0

HOÀN THÀNH:
 04/2016

KÝ HIỆU BẢN VẼ:
BT.DL1A.KT.404

THỐNG KÊ CỬA ĐI				
TẦNG	KÍ HIỆU	SỐ LƯỢNG (BỘ)	KÍCH THƯỚC (mm)	VẬT LIỆU
Tầng 1	D1-T1	2	2400x3000	Cửa kính Eurowindow
	D2-T1	2	900x3000	Cửa kính Eurowindow
	D5-T1	1	4500x3000	Cửa kính Eurowindow
Tầng 2	D1-T2	1	2400x2550	Cửa kính Eurowindow
	D2-T2	2	900x2550	Cửa kính Eurowindow
Tầng 3	D1-T3	2	2400x2300	Cửa kính Eurowindow
Tầng 4	D1-T4	1	2400x2100	Cửa kính Eurowindow
	D2-T4	1	900x2100	Cửa kính Eurowindow
THỐNG KÊ CỬA SỔ				
TẦNG	KÍ HIỆU	SỐ LƯỢNG (BỘ)	KÍCH THƯỚC (mm)	VẬT LIỆU
Tầng 1	S1-T1	4	1400x2100	Cửa kính Eurowindow
	S2-T1	5	800x2100	Cửa kính Eurowindow
	S3-T1	1	800x2100	Cửa kính Eurowindow
	S5-T1	2	600x2100	Cửa kính Eurowindow
Tầng 2	S1-T2	7	1400x1850	Cửa kính Eurowindow
	S2-T2	5	800x1850	Cửa kính Eurowindow
	S3-T2	1	1400x1850	Cửa kính Eurowindow
	S5-T2	2	600x1850	Cửa kính Eurowindow
Tầng 3	S1-T3	7	1400x1850	Cửa kính Eurowindow
	S2-T3	5	800x1850	Cửa kính Eurowindow
	S3-T3	1	1400x1850	Cửa kính Eurowindow
	S5-T3	2	600x1850	Cửa kính Eurowindow
Tầng 4	S1-T4	3	1400x2100	Cửa kính Eurowindow
	S2-T4	5	800x2100	Cửa kính Eurowindow
	S3-T4	1	1400x2100	Cửa kính Eurowindow
	S4-T4	1	2400x2100	Cửa kính Eurowindow

*GHI CHÚ

CHỦ ĐẦU TƯ:
CÔNG TY CP ĐẦU TƯ DỊCH VỤ THƯƠNG MẠI
TP.HỒ CHÍ MINH

ĐỊA CHỈ: 72 LÊ THÀNH TÔN, P.BẾN NGHÉ, QUẬN 1
THÀNH PHỐ HỒ CHÍ MINH
TEL: (08) 38 220 464 FAX: (08) 38 220 464

LẦN NỘP	NỘI DUNG ĐIỀU CHỈNH	NGÀY NỘP

TÊN DỰ ÁN:
KHU TRUNG TÂM PHỨC HỢP
SÀI GÒN - BA SƠN
ĐỊA ĐIỂM XÂY DỰNG:
PHƯỜNG BẾN NGHÉ, QUẬN 1
THÀNH PHỐ HỒ CHÍ MINH

TƯ VẤN THIẾT KẾ:
BỘ XÂY DỰNG
TỔNG CÔNG TY TƯ VẤN XÂY DỰNG VIỆT NAM



ĐƠN VỊ THỰC HIỆN: VĂN PHÒNG KIẾN TRÚC 3
ĐỊA CHỈ: 243A ĐỀ LA THÀNH - ĐÔNG ĐÀ - HÀ NỘI
TEL: 04.37667470 FAX: 04.37667464

PHÓ TỔNG GIÁM ĐỐC:
TRẦN BÌNH TRỌNG

GIÁM ĐỐC VĂN PHÒNG:
NGUYỄN TUẤN NGỌC

CHỦ NHIỆM THIẾT KẾ:
NGUYỄN TUẤN NGỌC

KIỂM:
TRẦN PHƯƠNG LAN

CHỦ TRÌ THIẾT KẾ:
PHẠM DUY TUẤN

THIẾT KẾ:
NGUYỄN THỊ DỊU

VẼ:
NGUYỄN THỊ DỊU

HANG MỤC:
BIỆT THỰ ĐƠN LẬP DL1A

TÊN BẢN VẼ:
THỐNG KÊ CỬA

SỐ HỢP ĐỒNG:
16/TVXD/VNCC/2016




GIAI ĐOẠN:
T.K.B.V.T.C

HOÀN THÀNH:
04/2016




KÝ HIỆU BẢN VẼ:
BT.DL1A.KT.405

*GHI CHÚ

D1-T2	SỐ LƯỢNG (BỘ)	KÍCH THƯỚC (MM)	VẬT LIỆU	D2-T2	SỐ LƯỢNG (BỘ)	KÍCH THƯỚC (MM)	VẬT LIỆU	D1-T3	SỐ LƯỢNG (BỘ)	KÍCH THƯỚC (MM)	VẬT LIỆU
	1	2400X2550	CỬA KÍNH EUROWINDOW		2	900X2550	CỬA KÍNH EUROWINDOW		2	2400X2300	CỬA KÍNH EUROWINDOW

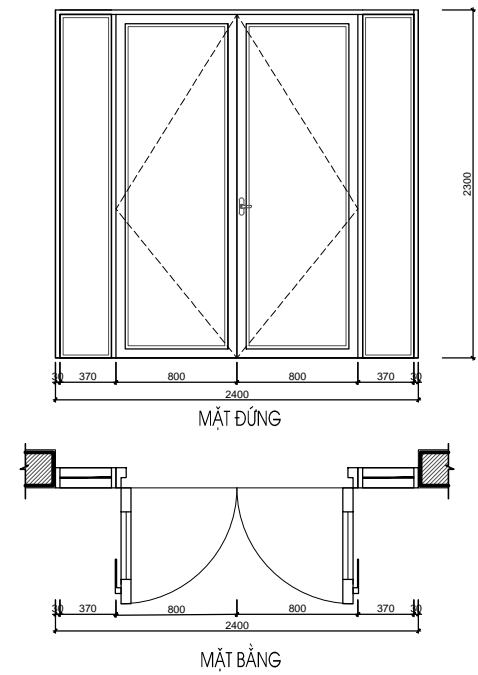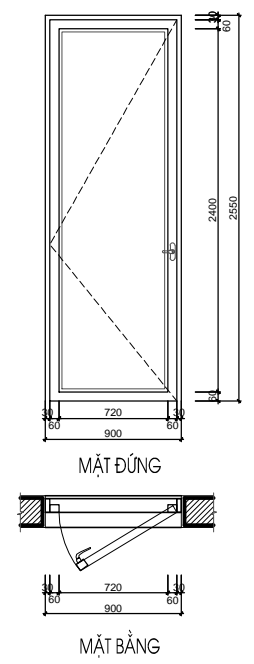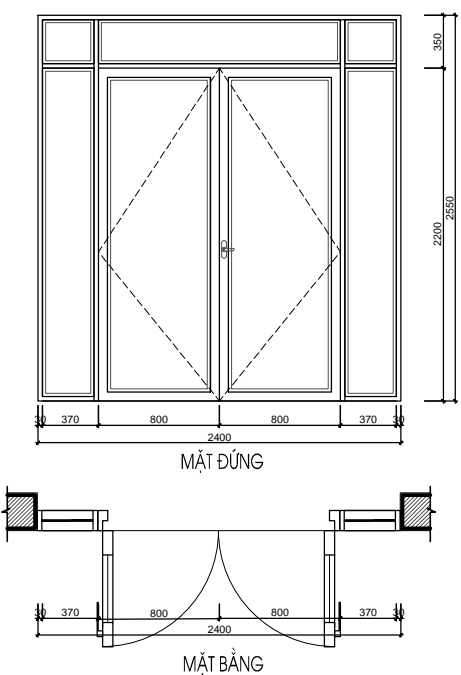

D1-T1	SỐ LƯỢNG (BỘ)	KÍCH THƯỚC (MM)	VẬT LIỆU	D2-T1	SỐ LƯỢNG (BỘ)	KÍCH THƯỚC (MM)	VẬT LIỆU	D5-T1	SỐ LƯỢNG (BỘ)	KÍCH THƯỚC (MM)	VẬT LIỆU
	2	2400X3000	CỬA KÍNH EUROWINDOW		2	960X3000	CỬA KÍNH EUROWINDOW		1	4500X3000	CỬA KÍNH EUROWINDOW

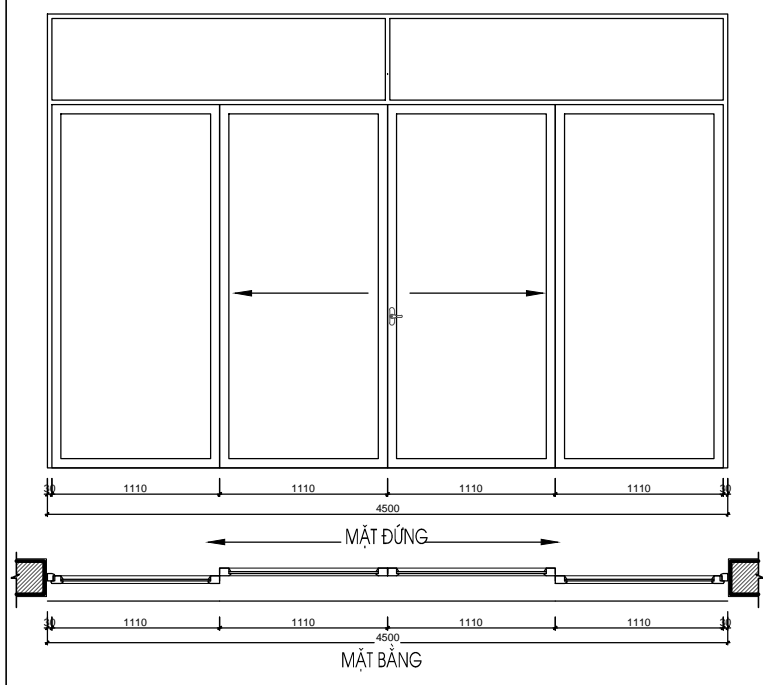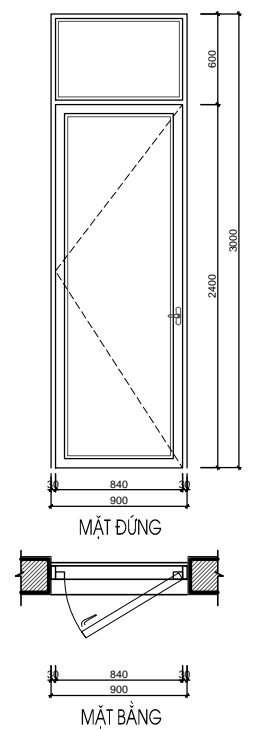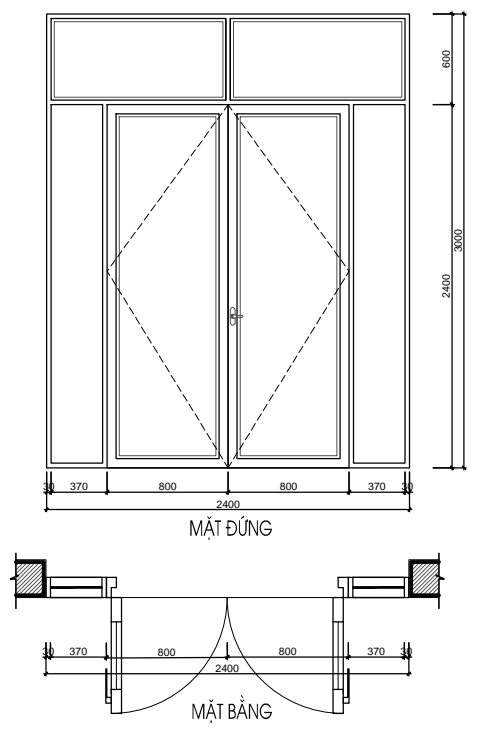

CHỦ ĐẦU TƯ:
CÔNG TY CP ĐẦU TƯ DỊCH VỤ THƯƠNG MẠI TP.HỒ CHÍ MINH

ĐỊA CHỈ: 72 LÊ THÀNH TÔN, P. BẾN NGHÉ, QUẬN 1
THÀNH PHỐ HỒ CHÍ MINH
TEL: (08) 38 220 464 FAX: (08) 38 220 464

LẦN NỘP	NỘI DUNG ĐIỀU CHỈNH	NGÀY NỘP

TÊN DỰ ÁN:
KHU TRUNG TÂM PHÚC HỢP SÀI GÒN - BA SON
ĐỊA ĐIỂM XÂY DỰNG:
PHƯỜNG BẾN NGHÉ, QUẬN 1
THÀNH PHỐ HỒ CHÍ MINH

TƯ VẤN THIẾT KẾ:
BỘ XÂY DỰNG TÔNG CÔNG TY TƯ VẤN XÂY DỰNG VIỆT NAM



ĐƠN VỊ THỰC HIỆN: **VĂN PHÒNG KIẾN TRÚC 3**
ĐỊA CHỈ: 243A ĐÉ LA THÀNH - ĐÔNG ĐÀ - HÀ NỘI
TEL: 04.37667470 FAX: 04.37667464

PHÓ TỔNG GIÁM ĐỐC:
TRẦN BÌNH TRỌNG
GIÁM ĐỐC VĂN PHÒNG:
NGUYỄN TUẤN NGỌC
CHỦ NHIỆM THIẾT KẾ:
NGUYỄN TUẤN NGỌC
KIỂM:
TRẦN PHƯƠNG LAN
CHỦ TRÌ THIẾT KẾ:
PHẠM DUY TUẤN
THIẾT KẾ:
NGUYỄN THỊ DIJU
VẼ:
NGUYỄN THỊ DIJU

HẠNG MỤC:
BIỆT THỰ ĐƠN LẬP DL1A

TÊN BẢN VẼ:
CHI TIẾT CỬA




SỐ HỢP ĐỒNG: 16/TVXD/VNCC/2016	TỈ LỆ:
GIẢI ĐOẠN: T.K.B.V.T.C	PHIÊN BẢN:
HOÀN THÀNH: 04/2016	0

KÝ HIỆU BẢN VẼ:




BT.DL1A.KT.406

*GHI CHÚ

D1-T4	SỐ LƯỢNG (BỘ)	KÍCH THƯỚC (MM)	VẬT LIỆU	D2-T4	SỐ LƯỢNG (BỘ)	KÍCH THƯỚC (MM)	VẬT LIỆU	S3-T1	SỐ LƯỢNG (BỘ)	KÍCH THƯỚC (MM)	VẬT LIỆU
	1	2400X2100	CỬA KÍNH EUROWINDOW		1	900X2100	CỬA KÍNH EUROWINDOW		1	800X2100	CỬA KÍNH EUROWINDOW

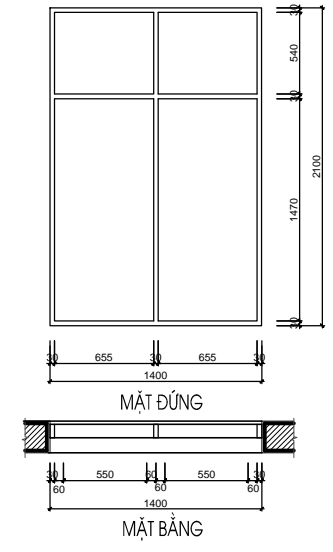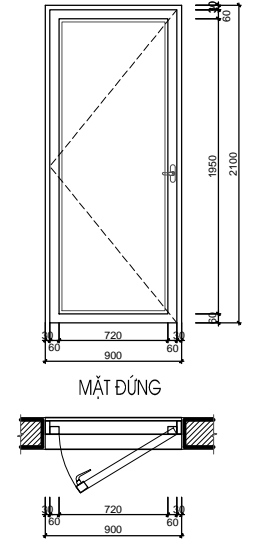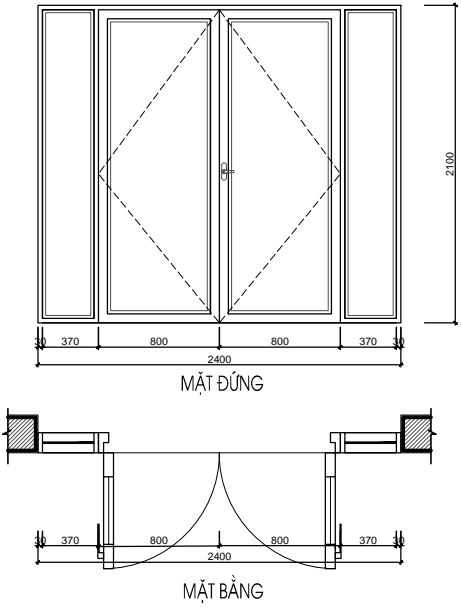

S1-T1	SỐ LƯỢNG (BỘ)	KÍCH THƯỚC (MM)	VẬT LIỆU	S2-T1	SỐ LƯỢNG (BỘ)	KÍCH THƯỚC (MM)	VẬT LIỆU	S5-T1	SỐ LƯỢNG (BỘ)	KÍCH THƯỚC (MM)	VẬT LIỆU
	4	1400X2100	CỬA KÍNH EUROWINDOW		5	600X2100	CỬA KÍNH EUROWINDOW		2	600X2100	CỬA KÍNH EUROWINDOW

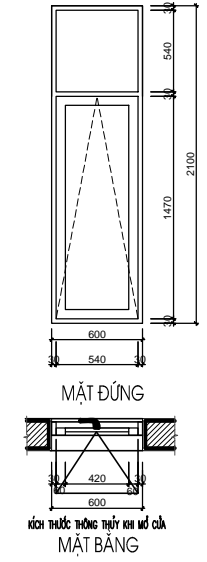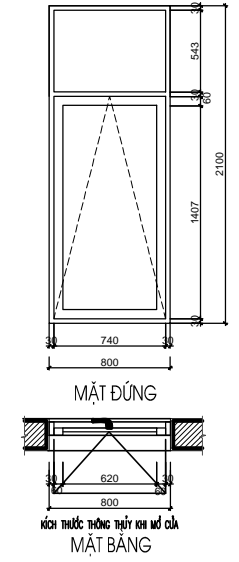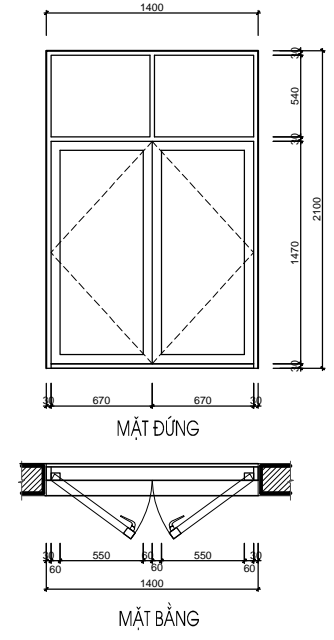

CHỦ ĐẦU TƯ:
CÔNG TY CP ĐẦU TƯ DỊCH VỤ THƯƠNG MẠI TP.HỒ CHÍ MINH

ĐỊA CHỈ: 72 LÊ THÀNH TÔN, P.BẾN NGHÉ, QUẬN 1
THÀNH PHỐ HỒ CHÍ MINH
TEL: (08) 38 220 464 FAX: (08) 38 220 464

LẦN NỘP	NỘI DUNG ĐIỀU CHỈNH	NGÀY NỘP

TÊN DỰ ÁN:
KHU TRUNG TÂM PHỨC HỢP SÀI GÒN - BA SON
ĐỊA ĐIỂM XÂY DỰNG:
PHƯỜNG BẾN NGHÉ, QUẬN 1
THÀNH PHỐ HỒ CHÍ MINH

TƯ VẤN THIẾT KẾ:
BỘ XÂY DỰNG TÔNG CÔNG TY TƯ VẤN XÂY DỰNG VIỆT NAM



ĐƠN VỊ THỰC HIỆN: **VĂN PHÒNG KIẾN TRÚC 3**
ĐỊA CHỈ: 243A ĐÉ LẠ THÀNH - ĐÔNG ĐÀ - HÀ NỘI
TEL: 04.37667470 FAX: 04.37667464

PHÓ TÔNG GIÁM ĐỐC:
TRẦN BÌNH TRỌNG
GIÁM ĐỐC VĂN PHÒNG:
NGUYỄN TUẤN NGỌC
CHỦ NHIỆM THIẾT KẾ:
NGUYỄN TUẤN NGỌC
KIỂM:
TRẦN PHƯƠNG LAN
CHỦ TRÌ THIẾT KẾ:
PHẠM DUY TUẤN
THIẾT KẾ:
NGUYỄN THỊ DIJU
VẼ:
NGUYỄN THỊ DIJU

HẠNG MỤC:
BIỆT THỰ ĐƠN LẬP DL1A




TÊN BẢN VẼ:
CHI TIẾT CỬA

SỐ HỢP ĐỒNG: 16/TVXD/VNCC/2016	TITLE:
GIẢI ĐOẠN: T.K.B.V.T.C	PHIÊN BẢN:
HOÀN THÀNH: 04/2016	0


KÝ HIỆU BẢN VẼ:
BT.DL1A.KT.407

*GHI CHÚ

S1-T2	SỐ LƯỢNG (BỘ)	KÍCH THƯỚC (MM)	VẬT LIỆU	S2-T2	SỐ LƯỢNG (BỘ)	KÍCH THƯỚC (MM)	VẬT LIỆU	S3-T2	SỐ LƯỢNG (BỘ)	KÍCH THƯỚC (MM)	VẬT LIỆU
	7	1400X1850	CỬA KÍNH EUROWINDOW		5	800X1850	CỬA KÍNH EUROWINDOW		1	1400X1850	CỬA KÍNH EUROWINDOW

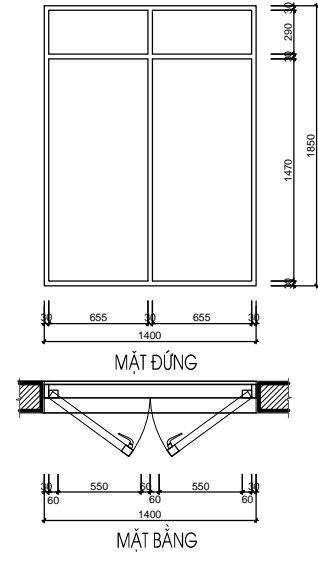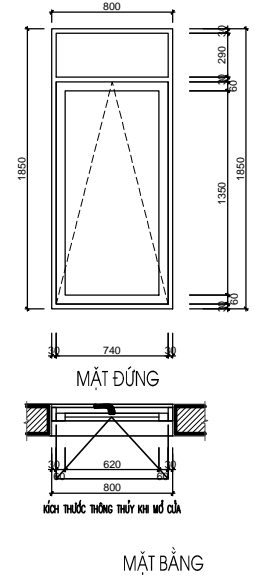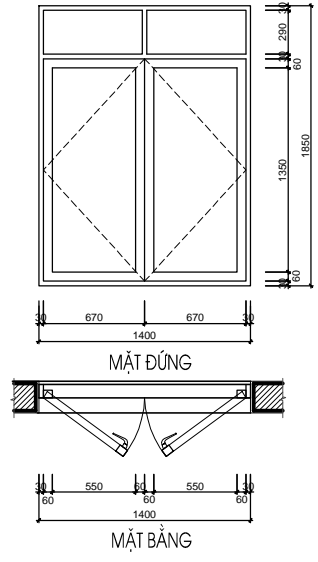

S5-T2	SỐ LƯỢNG (BỘ)	KÍCH THƯỚC (MM)	VẬT LIỆU
	2	600X1850	CỬA KÍNH EUROWINDOW

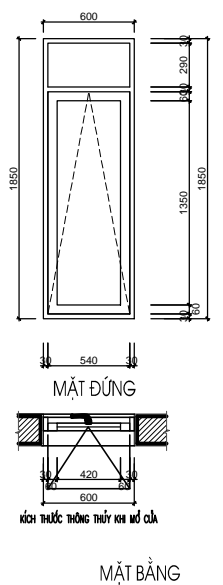

CHỦ ĐẦU TƯ:
CÔNG TY CP ĐẦU TƯ DỊCH VỤ THƯƠNG MẠI TP.HỒ CHÍ MINH

ĐỊA CHỈ: 72 LÊ THÀNH TÔN, P.BẾN NGHÉ, QUẬN 1
THÀNH PHỐ HỒ CHÍ MINH
TEL: (08) 38 220 464 FAX: (08) 38 220 464

LẦN NỘP	NỘI DUNG ĐIỀU CHỈNH	NGÀY NỘP

TÊN DỰ ÁN:
KHU TRUNG TÂM PHÚC HỢP SÀI GÒN - BA SƠN
ĐỊA ĐIỂM XÂY DỰNG:
PHƯỜNG BẾN NGHÉ, QUẬN 1
THÀNH PHỐ HỒ CHÍ MINH

TƯ VẤN THIẾT KẾ:
BỘ XÂY DỰNG TÔNG CÔNG TY TƯ VẤN XÂY DỰNG VIỆT NAM



ĐƠN VỊ THỰC HIỆN: **VĂN PHÒNG KIẾN TRÚC 3**
ĐỊA CHỈ: 243A ĐÉ LA THÀNH - ĐÔNG ĐÀ - HÀ NỘI
TEL: 04.37667470 FAX: 04.37667464

PHÓ TỔNG GIÁM ĐỐC:
TRẦN BÌNH TRỌNG
GIÁM ĐỐC VĂN PHÒNG:
NGUYỄN TUẤN NGỌC
CHỦ NHIỆM THIẾT KẾ:
NGUYỄN TUẤN NGỌC
KIỂM:
TRẦN PHƯƠNG LAN
CHỦ TRÌ THIẾT KẾ:
PHẠM DUY TUẤN
THIẾT KẾ:
NGUYỄN THỊ DỊU
VẼ:
NGUYỄN THỊ DỊU

HANG MỤC:
BIỆT THỰ ĐƠN LẬP DL1A




TÊN BẢN VẼ:
CHI TIẾT CỬA

SỐ HỢP ĐỒNG: 16/TVXD/VNCC/2016	TỈ LỆ:
GIẢI ĐOẠN: T.K.B.V.T.C	PHIÊN BẢN:
HOÀN THÀNH: 04/2016	0


KÝ HIỆU BẢN VẼ:
BT.DL1A.KT.408

*GHI CHÚ

S1-T3	SỐ LƯỢNG (BỘ)	KÍCH THƯỚC (MM)	VẬT LIỆU	S2-T3	SỐ LƯỢNG (BỘ)	KÍCH THƯỚC (MM)	VẬT LIỆU	S3-T3	SỐ LƯỢNG (BỘ)	KÍCH THƯỚC (MM)	VẬT LIỆU
	7	1400X1850	CỬA KÍNH EUROWINDOW		5	800X1850	CỬA KÍNH EUROWINDOW		1	1400X1850	CỬA KÍNH EUROWINDOW

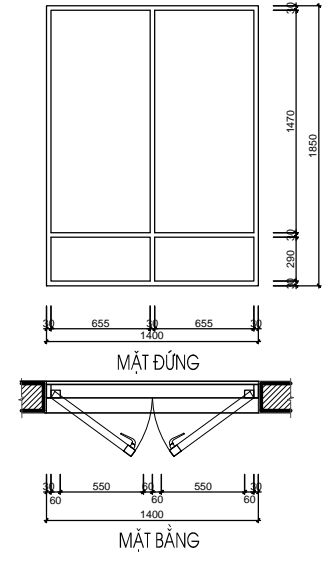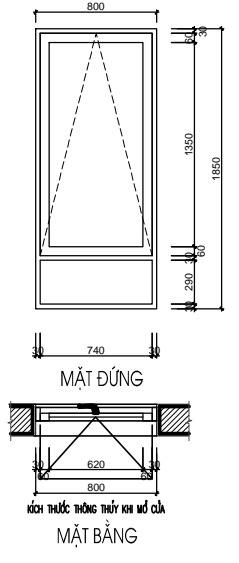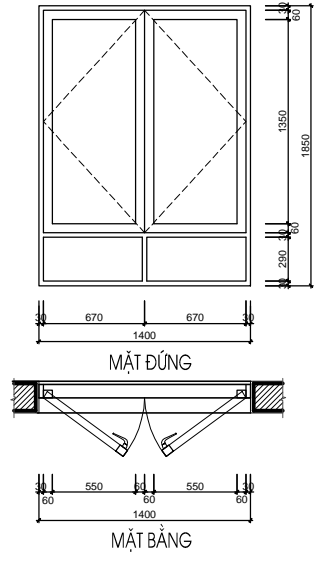

S5-T3	SỐ LƯỢNG (BỘ)	KÍCH THƯỚC (MM)	VẬT LIỆU
	2	600X1850	CỬA KÍNH EUROWINDOW

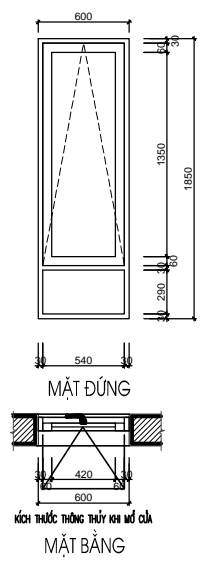

CHỦ ĐẦU TƯ:
CÔNG TY CP ĐẦU TƯ DỊCH VỤ THƯƠNG MẠI TP.HỒ CHÍ MINH

ĐỊA CHỈ: 72 LÊ THÀNH TÔN, P. BẾN NGHÉ, QUẬN 1
THÀNH PHỐ HỒ CHÍ MINH
TEL: (08) 38 220 464 FAX: (08) 38 220 464

LẦN NỘP	NỘI DUNG ĐIỀU CHỈNH	NGÀY NỘP

TÊN DỰ ÁN:
KHU TRUNG TÂM PHÚC HỢP SÀI GÒN - BA SƠN
ĐỊA ĐIỂM XÂY DỰNG:
PHƯỜNG BẾN NGHÉ, QUẬN 1
THÀNH PHỐ HỒ CHÍ MINH

TƯ VẤN THIẾT KẾ:
BỘ XÂY DỰNG TÔNG CÔNG TY TƯ VẤN XÂY DỰNG VIỆT NAM



ĐƠN VỊ THỰC HIỆN: **VĂN PHÒNG KIẾN TRÚC 3**
ĐỊA CHỈ: 243A ĐÉ LA THÀNH - ĐÔNG ĐÀ - HÀ NỘI
TEL: 04.37667470 FAX: 04.37667464

PHÓ TỔNG GIÁM ĐỐC:
TRẦN BÌNH TRỌNG
GIÁM ĐỐC VĂN PHÒNG:
NGUYỄN TUẤN NGỌC
CHỦ NHIỆM THIẾT KẾ:
NGUYỄN TUẤN NGỌC
KIỂM:
TRẦN PHƯƠNG LAN
CHỦ TRÌ THIẾT KẾ:
PHẠM DUY TUẤN
THIẾT KẾ:
NGUYỄN THỊ DIJU
VẼ:
NGUYỄN THỊ DIJU

HANG MỤC:
BIỆT THỰ ĐƠN LẬP DL1A




TÊN BẢN VẼ:
CHI TIẾT CỬA

SỐ HỢP ĐỒNG: 16/TVXD/VNCC/2016	TỈ LỆ:
GIAI ĐOẠN: T.K.B.V.T.C	PHIÊN BẢN:
HOÀN THÀNH: 04/2016	0


KÝ HIỆU BẢN VẼ:
BT.DL1A.KT.409

*GHI CHÚ

S1-T4	SỐ LƯỢNG (BỘ)	KÍCH THƯỚC (MM)	VẬT LIỆU	S2-T4	SỐ LƯỢNG (BỘ)	KÍCH THƯỚC (MM)	VẬT LIỆU	S3-T4	SỐ LƯỢNG (BỘ)	KÍCH THƯỚC (MM)	VẬT LIỆU
	3	1400X2100	CỬA KÍNH EUROWINDOW		5	800X2100	CỬA KÍNH EUROWINDOW		1	1400X2100	CỬA KÍNH EUROWINDOW

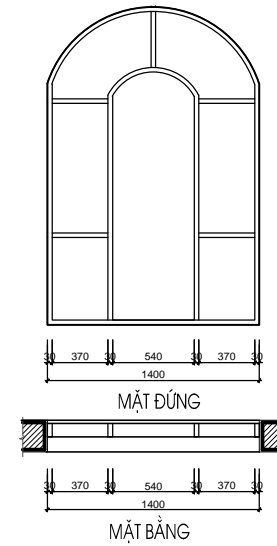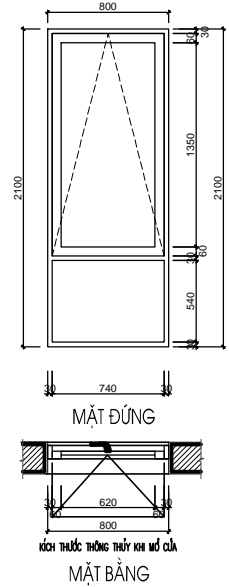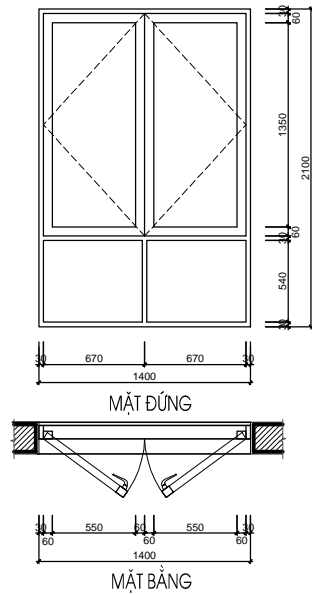

S4-T4	SỐ LƯỢNG (BỘ)	KÍCH THƯỚC (MM)	VẬT LIỆU
	1	2400X2100	CỬA KÍNH EUROWINDOW

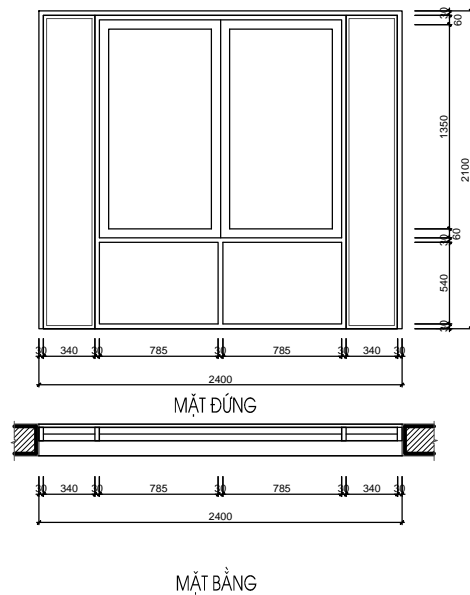

CHỦ ĐẦU TƯ:
CÔNG TY CP ĐẦU TƯ DỊCH VỤ THƯƠNG MẠI TP.HỒ CHÍ MINH

ĐỊA CHỈ: 72 LÊ THÀNH TÔN, P. BẾN NGHÉ, QUẬN 1
THÀNH PHỐ HỒ CHÍ MINH
TEL: (08) 38 220 464 FAX: (08) 38 220 464

LẦN NỘP	NỘI DUNG ĐIỀU CHỈNH	NGÀY NỘP

TÊN DỰ ÁN:
KHU TRUNG TÂM PHÚC HỢP SÀI GÒN - BA SƠN
ĐỊA ĐIỂM XÂY DỰNG:
PHƯỜNG BẾN NGHÉ, QUẬN 1
THÀNH PHỐ HỒ CHÍ MINH

TƯ VẤN THIẾT KẾ:
**BỘ XÂY DỰNG
TỔNG CÔNG TY TƯ VẤN XÂY DỰNG VIỆT NAM**



ĐƠN VỊ THỰC HIỆN: **VĂN PHÒNG KIẾN TRÚC 3**
ĐỊA CHỈ: 243A ĐÉ LA THÀNH - ĐÔNG ĐÀ - HÀ NỘI
TEL: 04.37667470 FAX: 04.37667464

PHÓ TỔNG GIÁM ĐỐC:
TRẦN BÌNH TRỌNG

GIÁM ĐỐC VĂN PHÒNG:
NGUYỄN TUẤN NGỌC

CHỦ NHIỆM THIẾT KẾ:
NGUYỄN TUẤN NGỌC

KIỂM:
TRẦN PHƯƠNG LAN

CHỦ TRÌ THIẾT KẾ:
PHẠM DUY TUẤN

THIẾT KẾ:
NGUYỄN THỊ DIJU

VẼ:
NGUYỄN THỊ DIJU

HẠNG MỤC:
BIỆT THỰ ĐƠN LẬP DL1A

TÊN BẢN VẼ:
CHI TIẾT CỬA


SỐ HỢP ĐỒNG:
16/TVXD/VNCC/2016

GIAI ĐOẠN:
T.K.B.V.T.C


HOÀN THÀNH:
04/2016

KÝ HIỆU BẢN VẼ:


BT.DL1A.KT.410

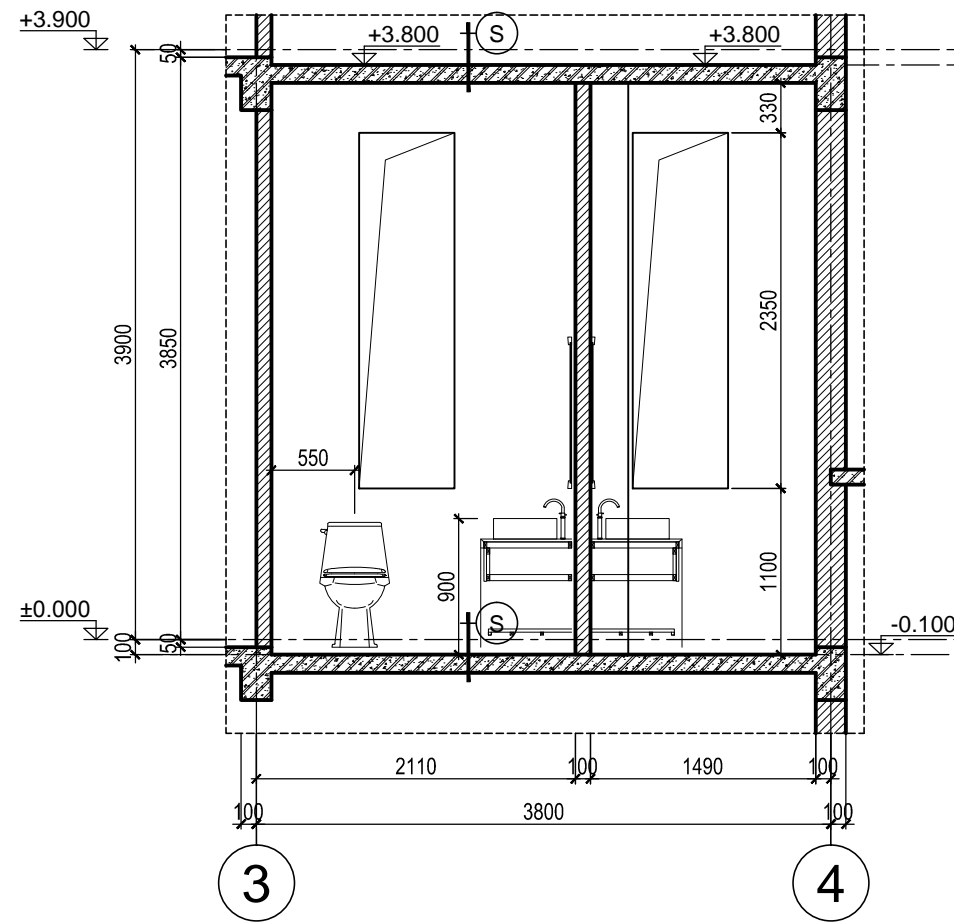

MẶT CẮT 1-1
TL: 1/50

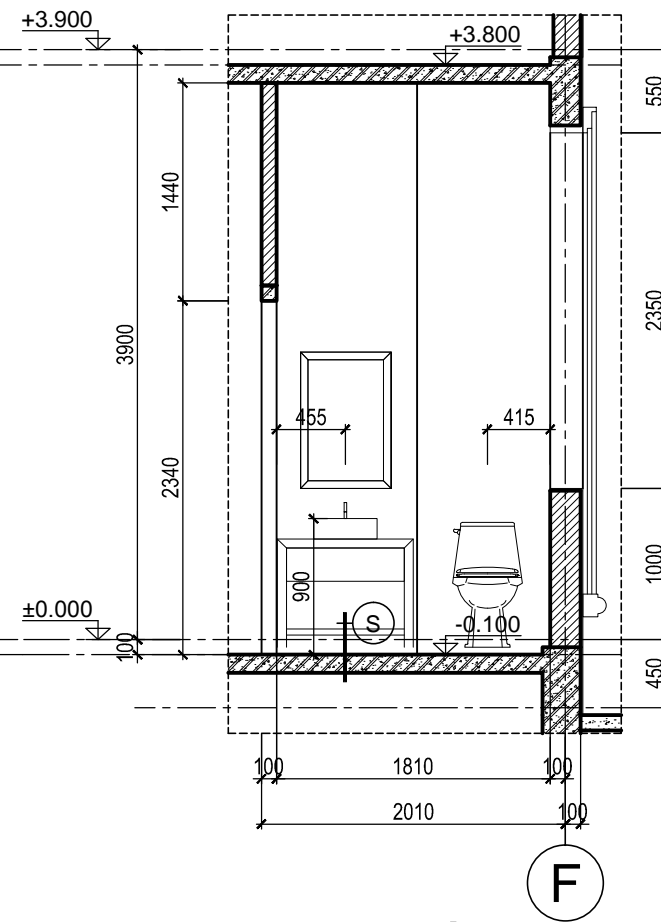

MẶT CẮT 2-2
TL: 1/50

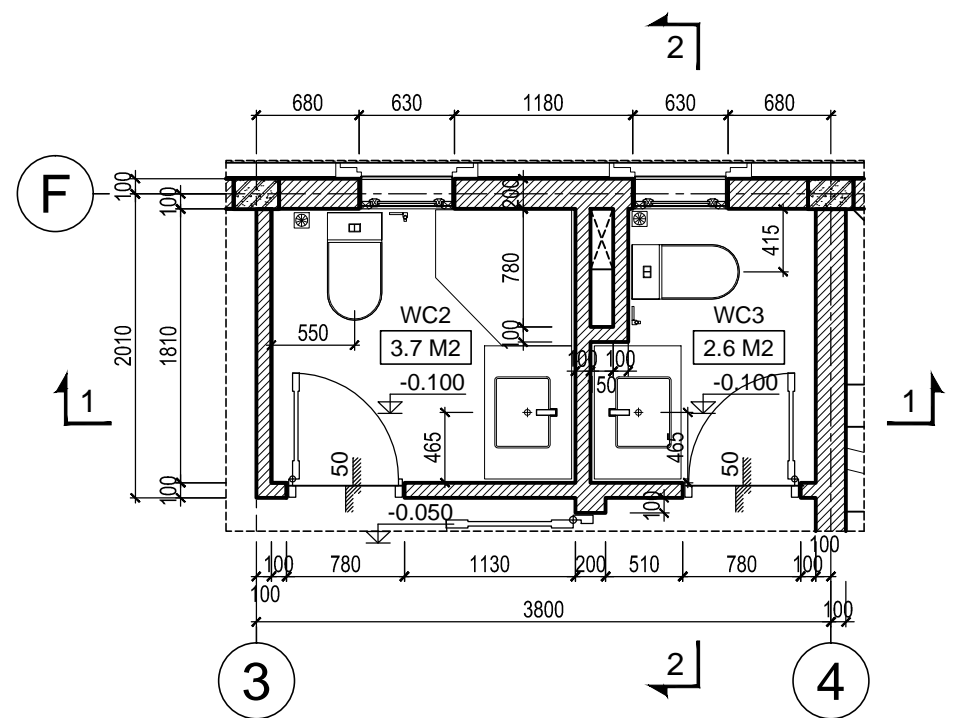

MẶT BẰNG
TL: 1/50

***GHI CHÚ**

CHỦ ĐẦU TƯ:
**CÔNG TY CP ĐẦU TƯ DỊCH VỤ THƯƠNG MẠI
TP. HỒ CHÍ MINH**

ĐỊA CHỈ: 72 LÊ THÀNH TÔN, P. BẾN NGHÉ, QUẬN 1
THÀNH PHỐ HỒ CHÍ MINH
TEL: (08) 38 220 464 FAX: (08) 38 220 464

LẦN NỘP	NỘI DUNG ĐIỀU CHỈNH	NGÀY NỘP

TÊN DỰ ÁN:
**KHU TRUNG TÂM PHÚC HỢP
SÀI GÒN - BA SƠN**
ĐỊA ĐIỂM XÂY DỰNG:
PHƯỜNG BẾN NGHÉ, QUẬN 1
THÀNH PHỐ HỒ CHÍ MINH

TƯ VẤN THIẾT KẾ:
**BỘ XÂY DỰNG
TỔNG CÔNG TY TƯ VẤN XÂY DỰNG VIỆT NAM**



ĐƠN VỊ THỰC HIỆN: **VĂN PHÒNG KIẾN TRÚC 3**
ĐỊA CHỈ: 243A ĐÉ LA THÀNH - ĐÔNG ĐÀ - HÀ NỘI
TEL: 04.37667470 FAX: 04.37667464

PHÓ TỔNG GIÁM ĐỐC:
TRẦN BÌNH TRỌNG

GIÁM ĐỐC VĂN PHÒNG:
NGUYỄN TUẤN NGỌC

CHỦ NHIỆM THIẾT KẾ:
NGUYỄN TUẤN NGỌC

KIỂM:
TRẦN PHƯƠNG LAN

CHỦ TRÌ THIẾT KẾ:
PHẠM DUY TUẤN

THIẾT KẾ:
NGUYỄN THỊ DIJU

VẼ:
NGUYỄN THỊ DIJU

HẠNG MỤC:
BIỆT THỰ ĐƠN LẬP DL1A

TÊN BẢN VẼ:
CHI TIẾT WC2-WC3

SỐ HỢP ĐỒNG:
16/TVXD/VNCC/2016

TỈ LỆ:


GIẢI ĐOẠN:
T.K.B.V.T.C

PHIÊN BẢN:

HOÀN THÀNH:
04/2016


0

KÝ HIỆU BẢN VẼ:
BT.DL1A.KT.602

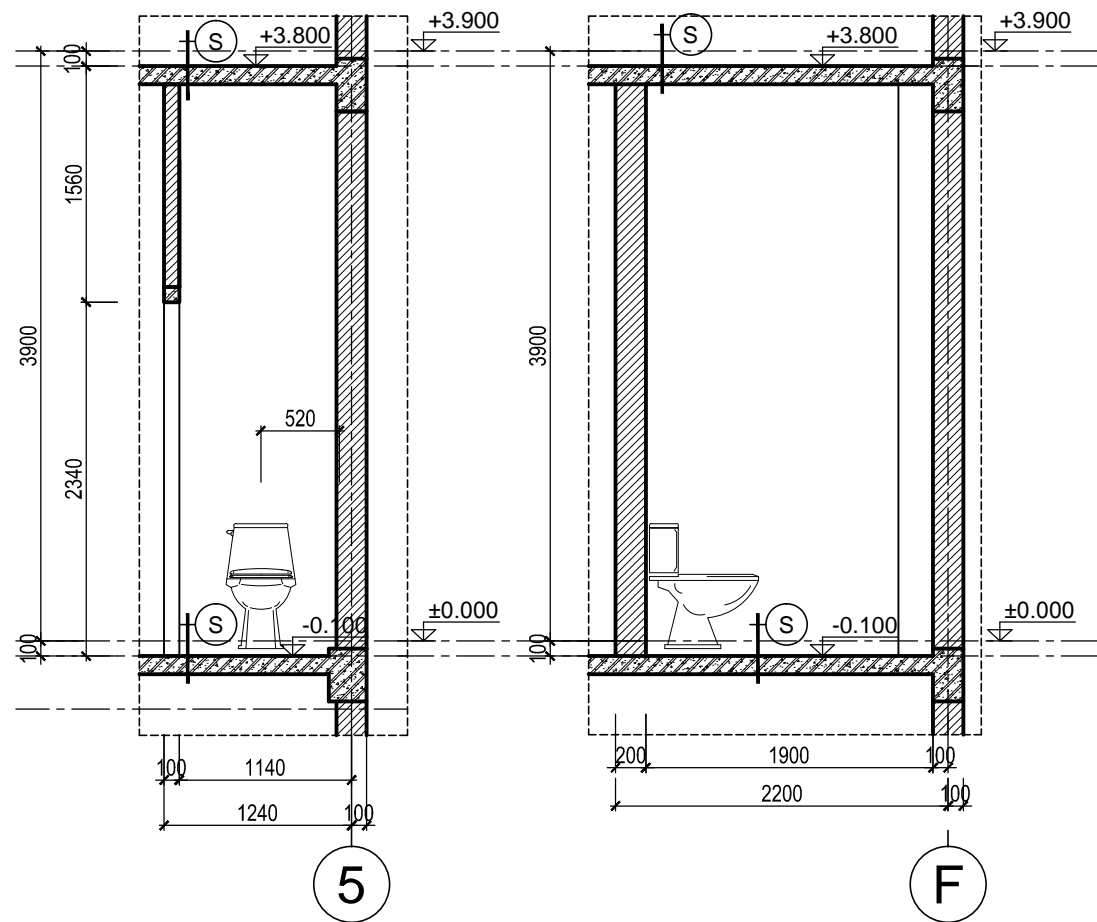


MẶT CẮT 1-1
TL: 1/50

MẶT CẮT 2-2
TL: 1/50

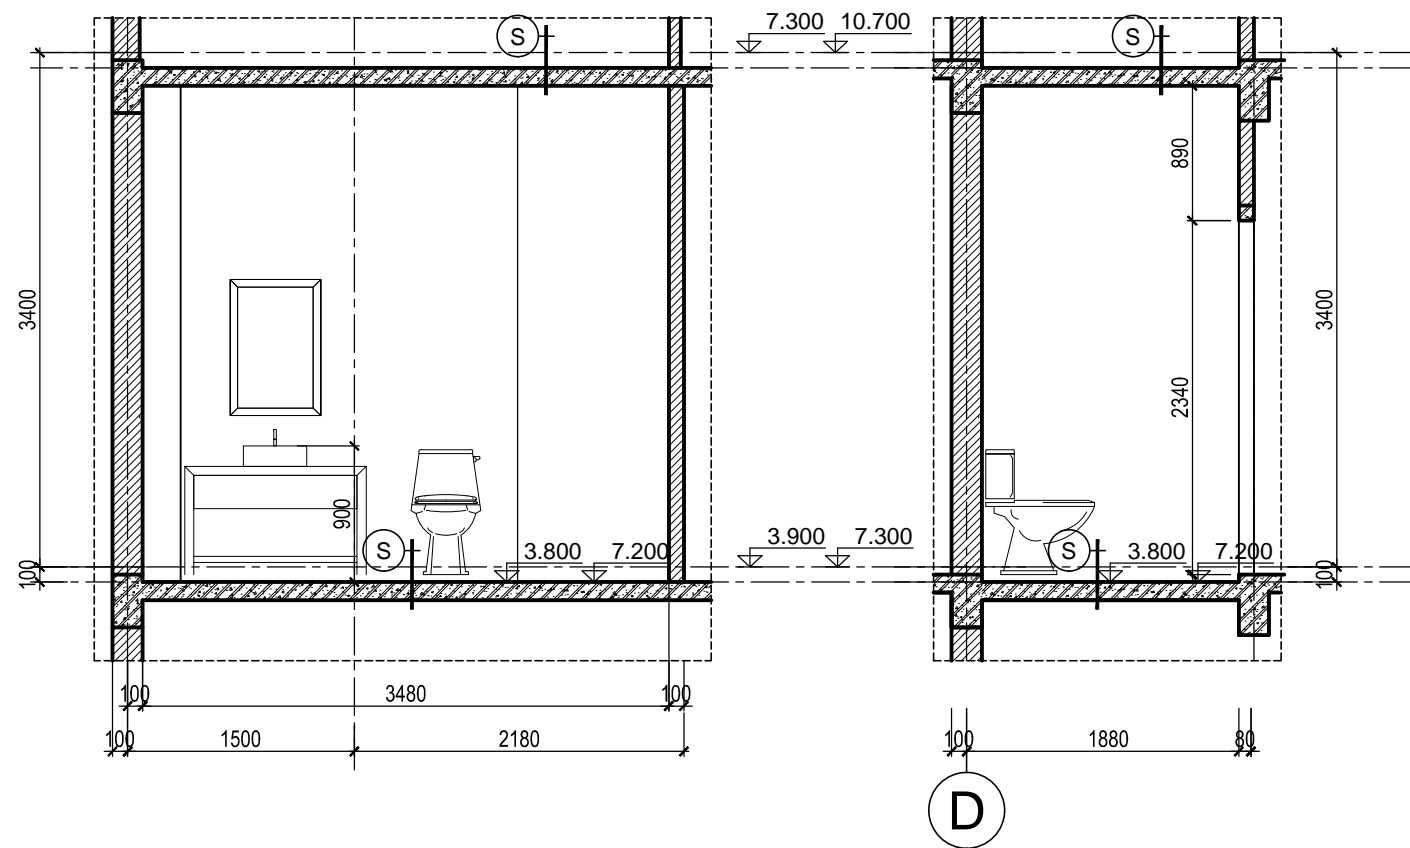


MẶT CẮT 1-1
TL: 1/50

MẶT CẮT 2-2
TL: 1/50

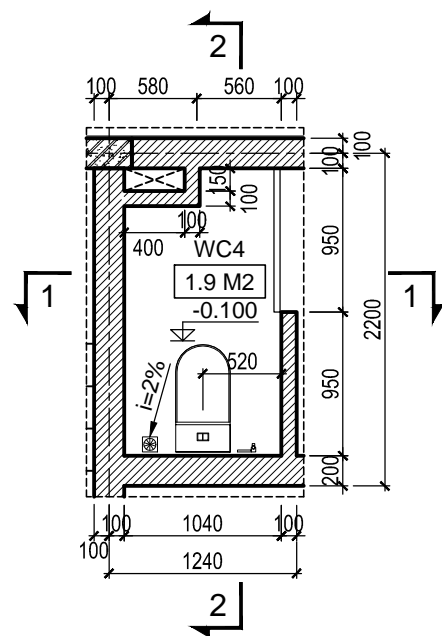

MẶT BẰNG
TL: 1/50

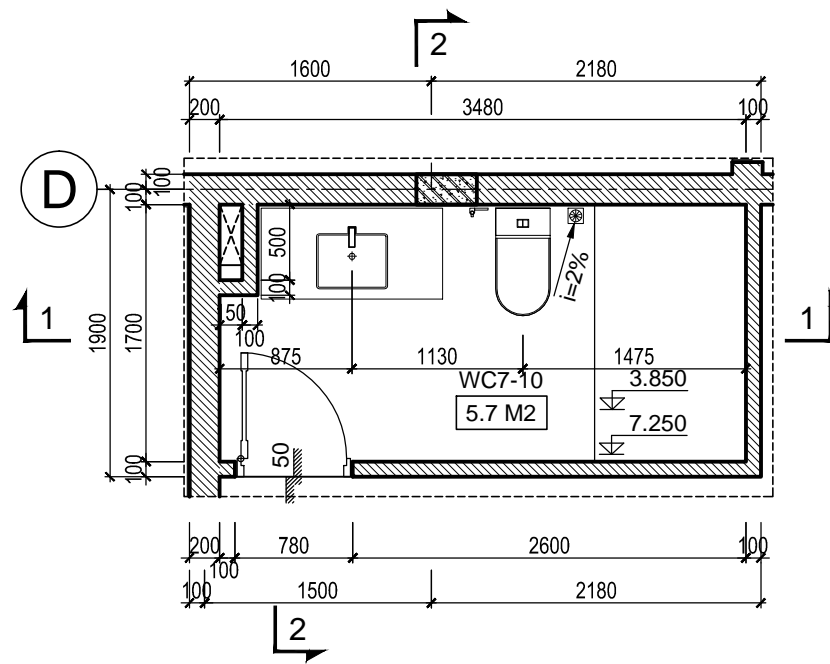

MẶT BẰNG
TL: 1/50

***GHI CHÚ**

CHỦ ĐẦU TƯ:
CÔNG TY CP ĐẦU TƯ DỊCH VỤ THƯƠNG MẠI TP.HỒ CHÍ MINH

ĐỊA CHỈ: 72 LÊ THÀNH TÔN, P. BẾN NGHÉ, QUẬN 1
THÀNH PHỐ HỒ CHÍ MINH
TEL: (08) 38 220 464 FAX: (08) 38 220 464

LẦN NƠP	NỘI DUNG ĐIỀU CHỈNH	NGÀY NƠP

TÊN DỰ ÁN:
KHU TRUNG TÂM PHÚC HỢP SÀI GÒN - BA SƠN
ĐỊA ĐIỂM XÂY DỰNG:
PHƯỜNG BẾN NGHÉ, QUẬN 1
THÀNH PHỐ HỒ CHÍ MINH

TƯ VẤN THIẾT KẾ:
BỘ XÂY DỰNG TÔNG CÔNG TY TƯ VẤN XÂY DỰNG VIỆT NAM



ĐƠN VỊ THỰC HIỆN: **VĂN PHÒNG KIẾN TRÚC 3**
ĐỊA CHỈ: 243A ĐÉ LA THÀNH - ĐÔNG ĐÀ - HÀ NỘI
TEL: 04.37667470 FAX: 04.37667464

PHÓ TỔNG GIÁM ĐỐC:

TRẦN BÌNH TRỌNG

GIÁM ĐỐC VĂN PHÒNG:

NGUYỄN TUẤN NGỌC

CHỦ NHIỆM THIẾT KẾ:

NGUYỄN TUẤN NGỌC

KIỂM:

TRẦN PHƯƠNG LAN

CHỦ TRÌ THIẾT KẾ:

PHẠM DUY TUẤN

THIẾT KẾ:

NGUYỄN THỊ DIJU

VẼ:

NGUYỄN THỊ DIJU

HẠNG MỤC:

BIỆT THỰ ĐƠN LẬP DL1A

TÊN BẢN VẼ:

CHI TIẾT WC4 - WC 7-10

SỐ HỢP ĐỒNG:

16/TVXD/VNCC/2016

TỈ LỆ:

1/50

GIAI ĐOẠN:

T.K.B.V.T.C

PHIÊN BẢN:


HOÀN THÀNH:

04/2016


KÝ HIỆU BẢN VẼ:

0


BT.DL1A.KT.603

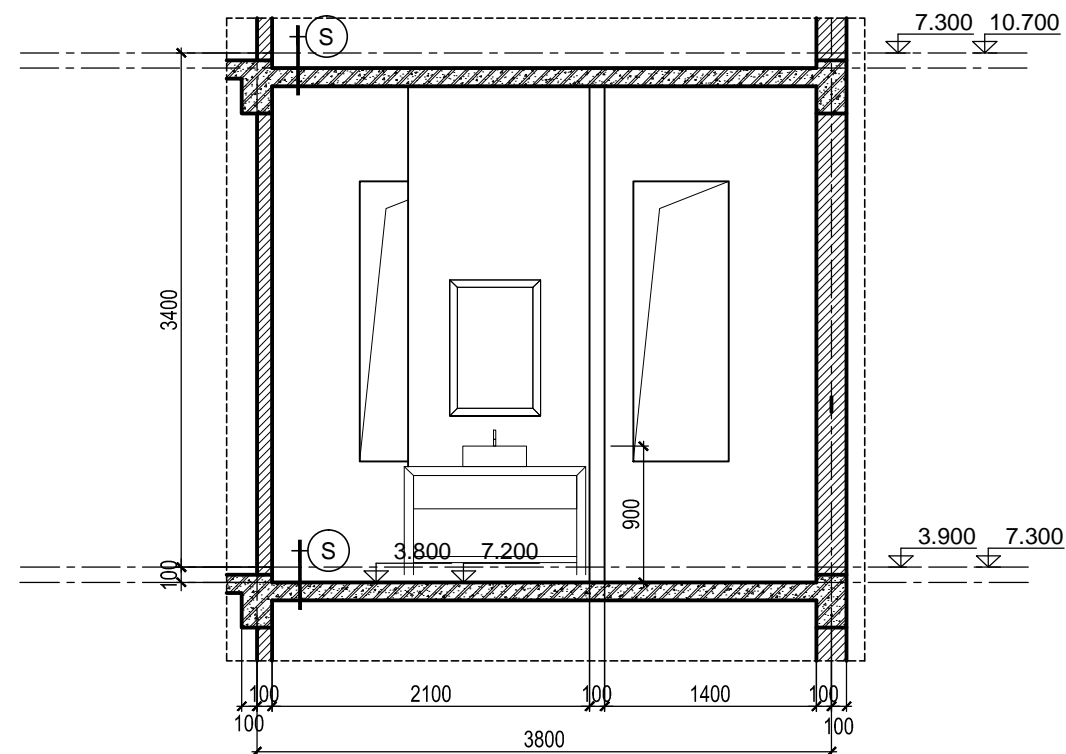

3 MẶT CẮT 1-1 4
TL: 1/50

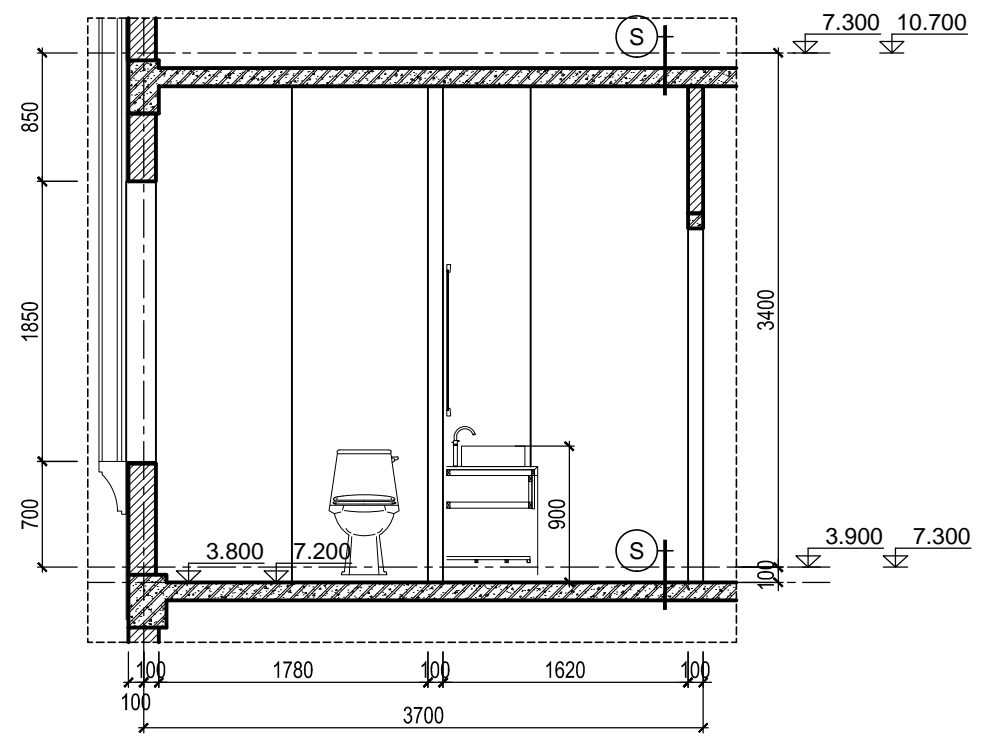

F MẶT CẮT 2-2
TL: 1/50

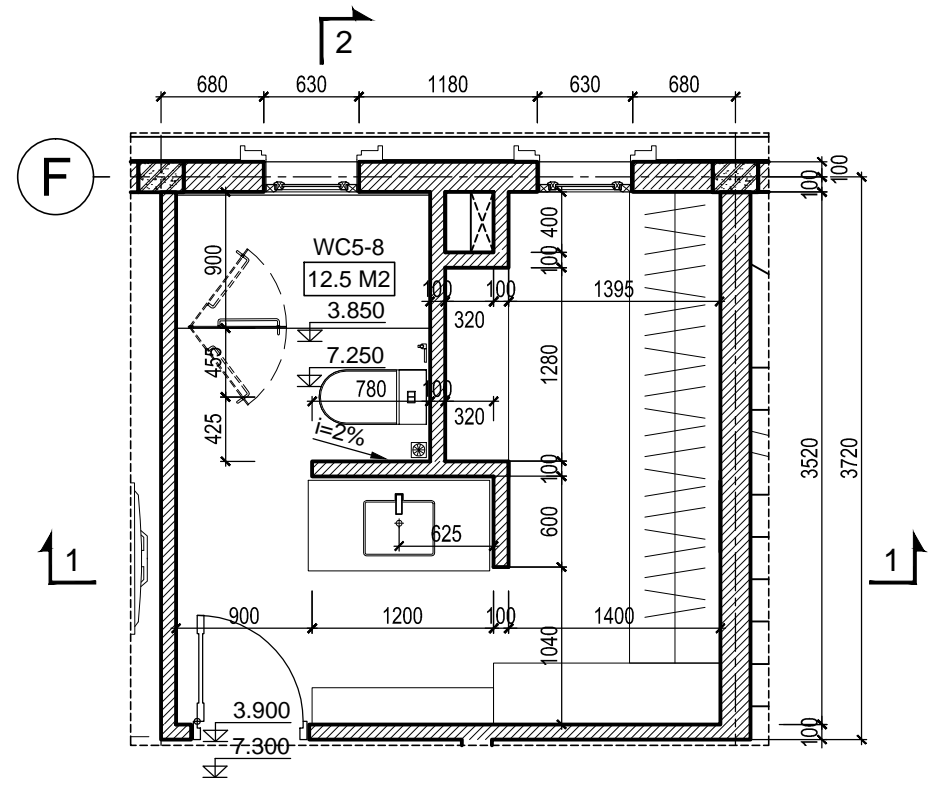

3 MẶT BẰNG 4
TL: 1/50

***GHI CHÚ**

CHỦ ĐẦU TƯ:
CÔNG TY CP ĐẦU TƯ DỊCH VỤ THƯƠNG MẠI TP.HỒ CHÍ MINH

ĐỊA CHỈ: 72 LÊ THÀNH TÔN, P. BẾN NGHÉ, QUẬN 1
THÀNH PHỐ HỒ CHÍ MINH
TEL: (08) 38 220 464 FAX: (08) 38 220 464

LẦN NỢP	NỘI DUNG ĐIỀU CHỈNH	NGÀY NỢP

TÊN DỰ ÁN:
KHU TRUNG TÂM PHÚC HỢP SÀI GÒN - BA SƠN
ĐỊA ĐIỂM XÂY DỰNG:
PHƯỜNG BẾN NGHÉ, QUẬN 1
THÀNH PHỐ HỒ CHÍ MINH

TƯ VẤN THIẾT KẾ:
BỘ XÂY DỰNG TÔNG CÔNG TY TƯ VẤN XÂY DỰNG VIỆT NAM



ĐƠN VỊ THỰC HIỆN: **VĂN PHÒNG KIẾN TRÚC 3**
ĐỊA CHỈ: 243A ĐÉ LA THÀNH - ĐÔNG ĐÀ - HÀ NỘI
TEL: 04.37667470 FAX: 04.37667464


PHÓ TỔNG GIÁM ĐỐC:
TRẦN BÌNH TRỌNG
GIÁM ĐỐC VĂN PHÒNG:
NGUYỄN TUẤN NGỌC
CHỦ NHIỆM THIẾT KẾ:
NGUYỄN TUẤN NGỌC
KIỂM:
TRẦN PHƯƠNG LAN
CHỦ TRÌ THIẾT KẾ:
PHẠM DUY TUẤN
THIẾT KẾ:
NGUYỄN THỊ DIJU
VẼ:
NGUYỄN THỊ DIJU

HẠNG MỤC:
BIỆT THỰ ĐƠN LẬP DL1A

TÊN BẢN VẼ:
CHI TIẾT WC5-8


SỐ HỢP ĐỒNG: 16/TVXD/VNCC/2016	TỈ LỆ:
GIAI ĐOẠN: T.K.B.V.T.C	PHIÊN BẢN:
HOÀN THÀNH: 04/2016	0

KÝ HIỆU BẢN VẼ:
BT.DL1A.KT.604

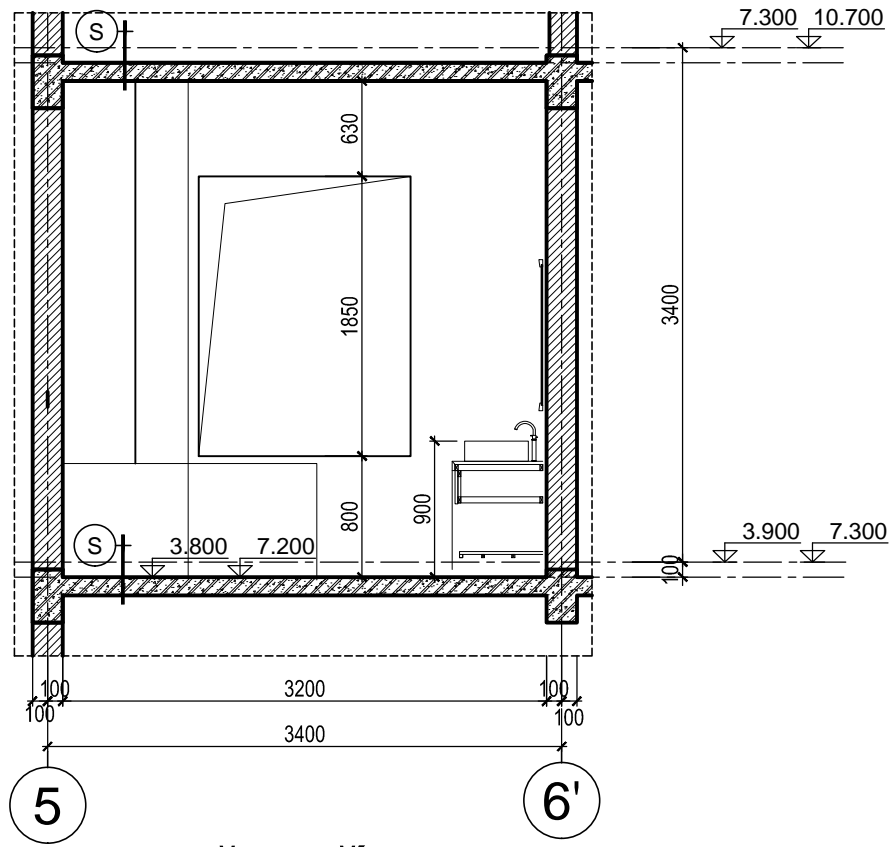


MẶT CẮT 1-1

TL: 1/50

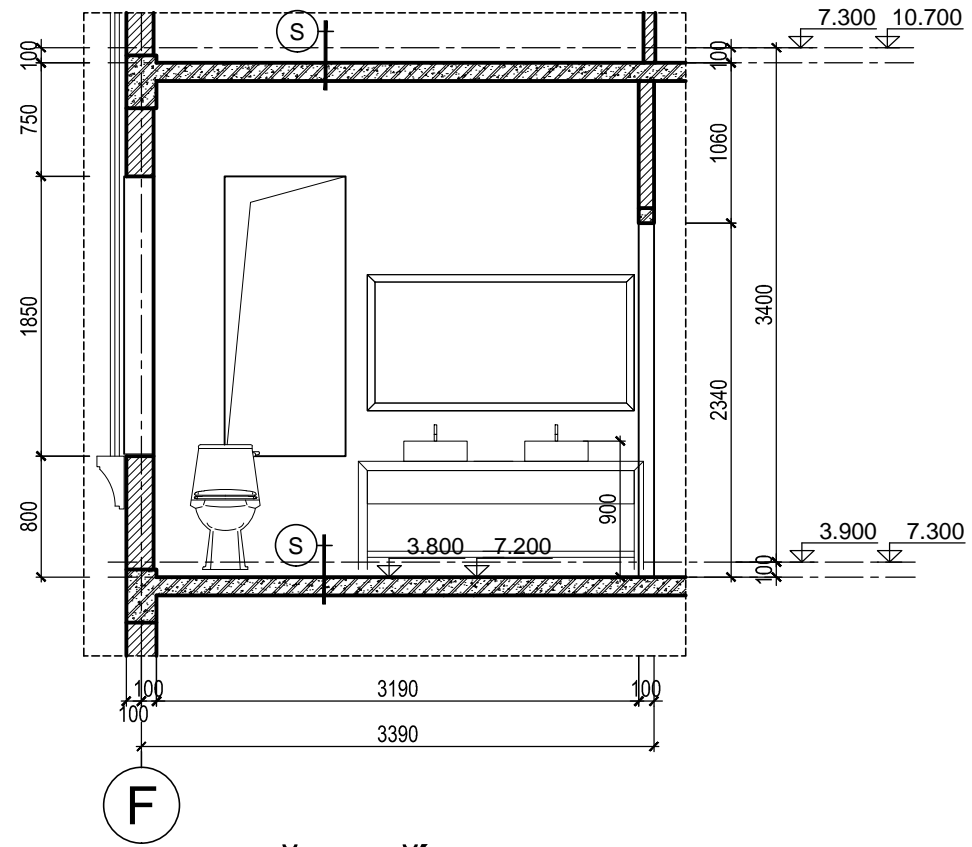

MẶT CẮT 2-2

TL: 1/50

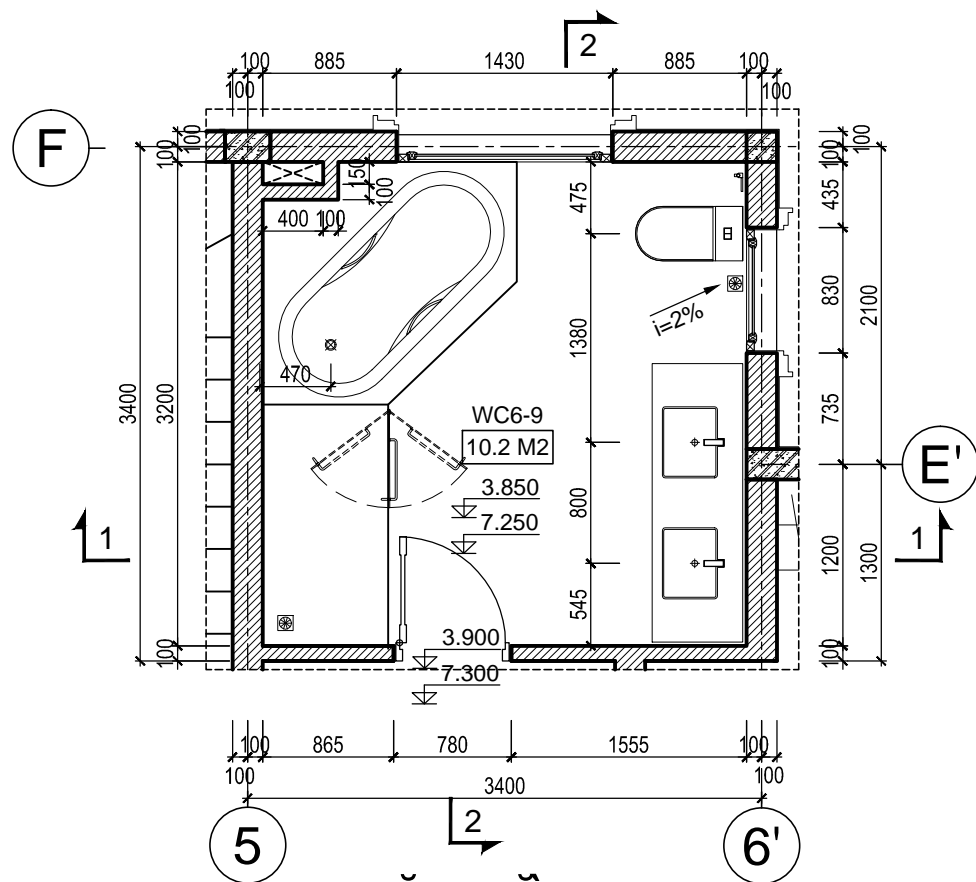

MẶT BẰNG

TL: 1/50

***GHI CHÚ**

CHỦ ĐẦU TƯ:
**CÔNG TY CP ĐẦU TƯ DỊCH VỤ THƯƠNG MẠI
TP. HỒ CHÍ MINH**

ĐỊA CHỈ: 72 LÊ THÀNH TÔN, P. BẾN NGHÉ, QUẬN 1
THÀNH PHỐ HỒ CHÍ MINH
TEL: (08) 38 220 464 FAX: (08) 38 220 464

LẦN NỘP	NỘI DUNG ĐIỀU CHỈNH	NGÀY NỘP

TÊN DỰ ÁN:
**KHU TRUNG TÂM PHÚC HỢP
SÀI GÒN - BA SƠN**
ĐỊA ĐIỂM XÂY DỰNG:
PHƯỜNG BẾN NGHÉ, QUẬN 1
THÀNH PHỐ HỒ CHÍ MINH

TƯ VẤN THIẾT KẾ:
**BỘ XÂY DỰNG
TỔNG CÔNG TY TƯ VẤN XÂY DỰNG VIỆT NAM**



ĐƠN VỊ THỰC HIỆN: **VĂN PHÒNG KIẾN TRÚC 3**
ĐỊA CHỈ: 243A ĐÉ LA THÀNH - ĐÔNG ĐÀ - HÀ NỘI
TEL: 04.37667470 FAX: 04.37667464

PHÓ TỔNG GIÁM ĐỐC:
TRẦN BÌNH TRỌNG

GIÁM ĐỐC VĂN PHÒNG:
NGUYỄN TUẤN NGỌC

CHỦ NHIỆM THIẾT KẾ:
NGUYỄN TUẤN NGỌC

KIỂM:
TRẦN PHƯƠNG LAN

CHỦ TRÌ THIẾT KẾ:
PHẠM DUY TUẤN

THIẾT KẾ:
NGUYỄN THỊ DIJU

VẼ:
NGUYỄN THỊ DIJU

HANG MỤC:
BIỆT THỰ ĐƠN LẬP DL1A

TÊN BẢN VẼ:
CHI TIẾT WC 6-9

SỐ HỢP ĐỒNG:
16/TVXD/VNCC/2016

GIAI ĐOẠN:
T.K.B.V.T.C



HOÀN THÀNH:
04/2016

TỈ LỆ:
PHIÊN BẢN:


KY HIỆU BẢN VẼ:
0

KY HIỆU BẢN VẼ:


BT.DL1A.KT.605

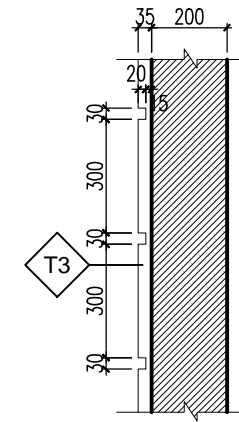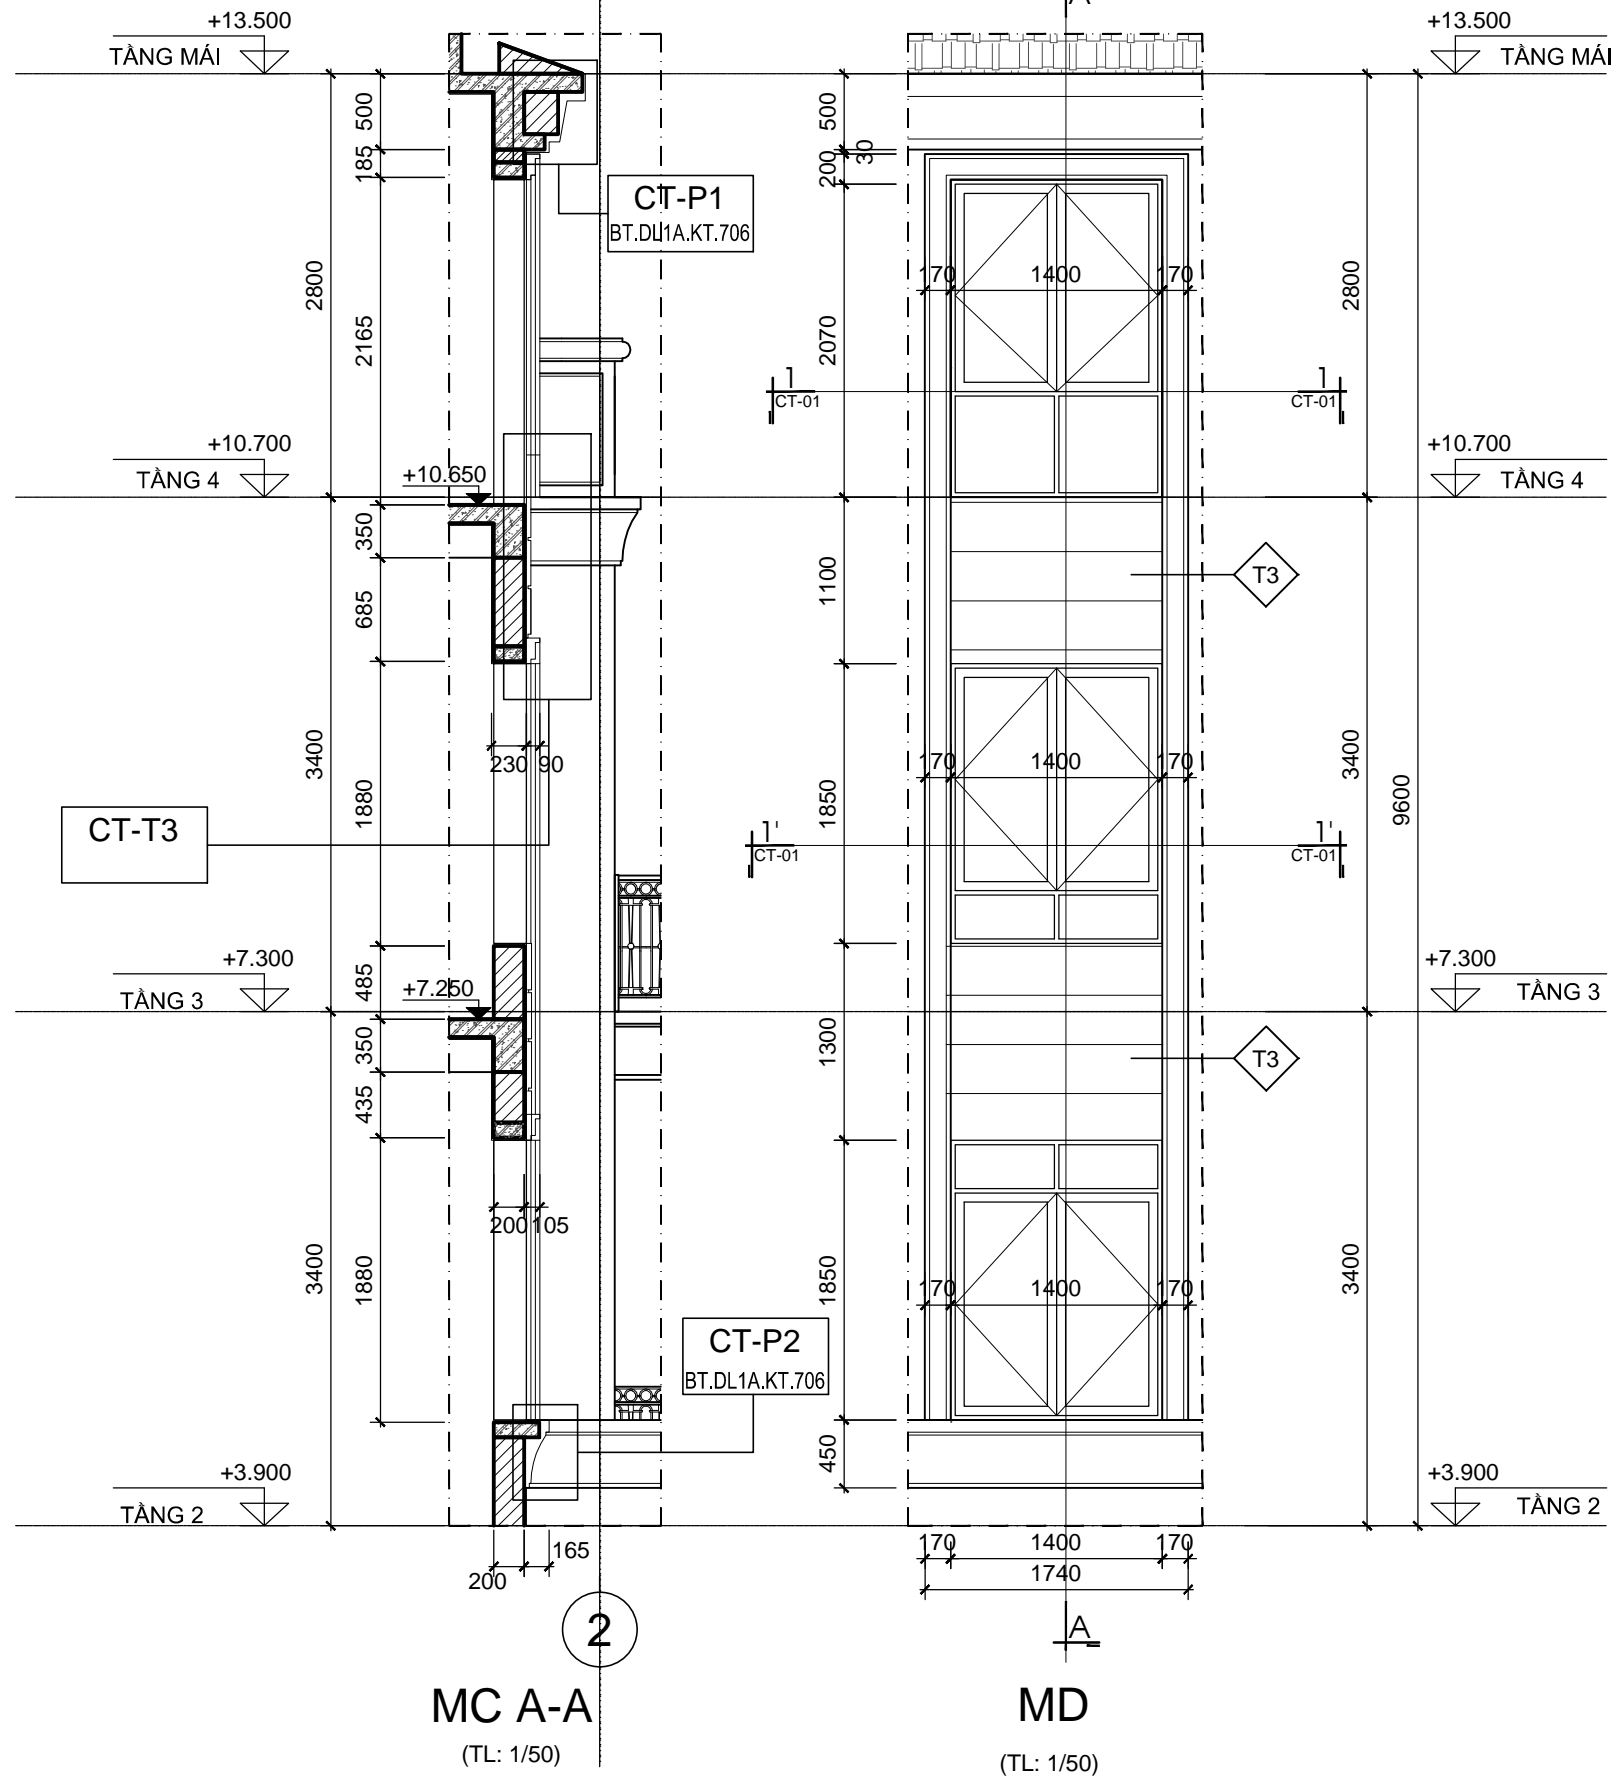

CT T3 CHỈ LỖM
TL: 1/20

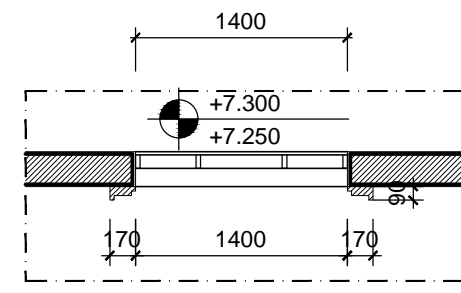

MC 1-1
(TL: 1/50)

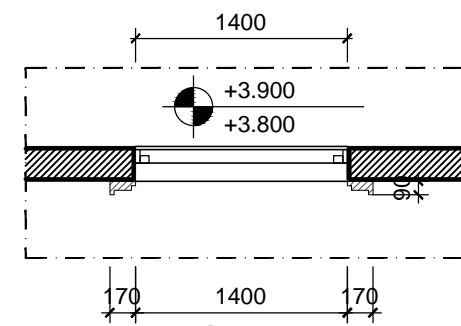

MC 1'-1'
(TL: 1/50)

KÍ HIỆU	HOÀN THIỆN TƯỜNG
T1	TƯỜNG SƠN MÀU TRẮNG
T2	TƯỜNG KÈ CHỈ LỖM 50x20
T3	TƯỜNG KÈ CHỈ LỖM 30x20
T4	TƯỜNG ỐP ĐÁ SÀN MÀU GI

***GHI CHÚ**

CHỦ ĐẦU TƯ:
CÔNG TY CP ĐẦU TƯ DỊCH VỤ THƯƠNG MẠI TP.HỒ CHÍ MINH

ĐỊA CHỈ: 72 LÊ THÀNH TÔN, P.BẾN NGHÉ, QUẬN 1
THÀNH PHỐ HỒ CHÍ MINH
TEL: (08) 38 220 464 FAX: (08) 38 220 464

LẦN NỘP	NỘI DUNG ĐIỀU CHỈNH	NGÀY NỘP

TÊN DỰ ÁN:
KHU TRUNG TÂM PHỨC HỢP SÀI GÒN - BA SƠN

ĐỊA ĐIỂM XÂY DỰNG:
PHƯỜNG BẾN NGHÉ, QUẬN 1
THÀNH PHỐ HỒ CHÍ MINH

TỰ VẤN THIẾT KẾ:
BỘ XÂY DỰNG TÓNG CÔNG TY TƯ VẤN XÂY DỰNG VIỆT NAM

ĐƠN VỊ THỰC HIỆN: **VĂN PHÒNG KIẾN TRÚC 3**
ĐỊA CHỈ: 243A ĐÉ LA THÀNH - ĐÔNG ĐÀ - HÀ NỘI
TEL: 04.37667470 FAX: 04.37667464

PHÓ TỔNG GIÁM ĐỐC:
TRẦN BÌNH TRỌNG

GIÁM ĐỐC VĂN PHÒNG:
NGUYỄN TUẤN NGỌC

CHỦ NHIỆM THIẾT KẾ:
NGUYỄN TUẤN NGỌC

KIỂM:
TRẦN PHƯƠNG LAN

CHỦ TRÌ THIẾT KẾ:
PHẠM DUY TUẤN

THIẾT KẾ:
NGUYỄN THỊ DỊU

VẼ:
NGUYỄN THỊ DỊU


HẠNG MỤC:
BIỆT THỰ ĐƠN LẬP DL1A

TÊN BẢN VẼ:
CHI TIẾT MẶT ĐỨNG 701


SỐ HỢP ĐỒNG:	TỈ LỆ:
16/TVXD/VNCC/2016	
GIẢI ĐOẠN:	PHIÊN BẢN:
T.K.B.V.T.C	
HOÀN THÀNH:	
04/2016	0

KÝ HIỆU BẢN VẼ:
BT.DL1A.KT.701


-VNCC GIỮ BẢN QUYỀN-

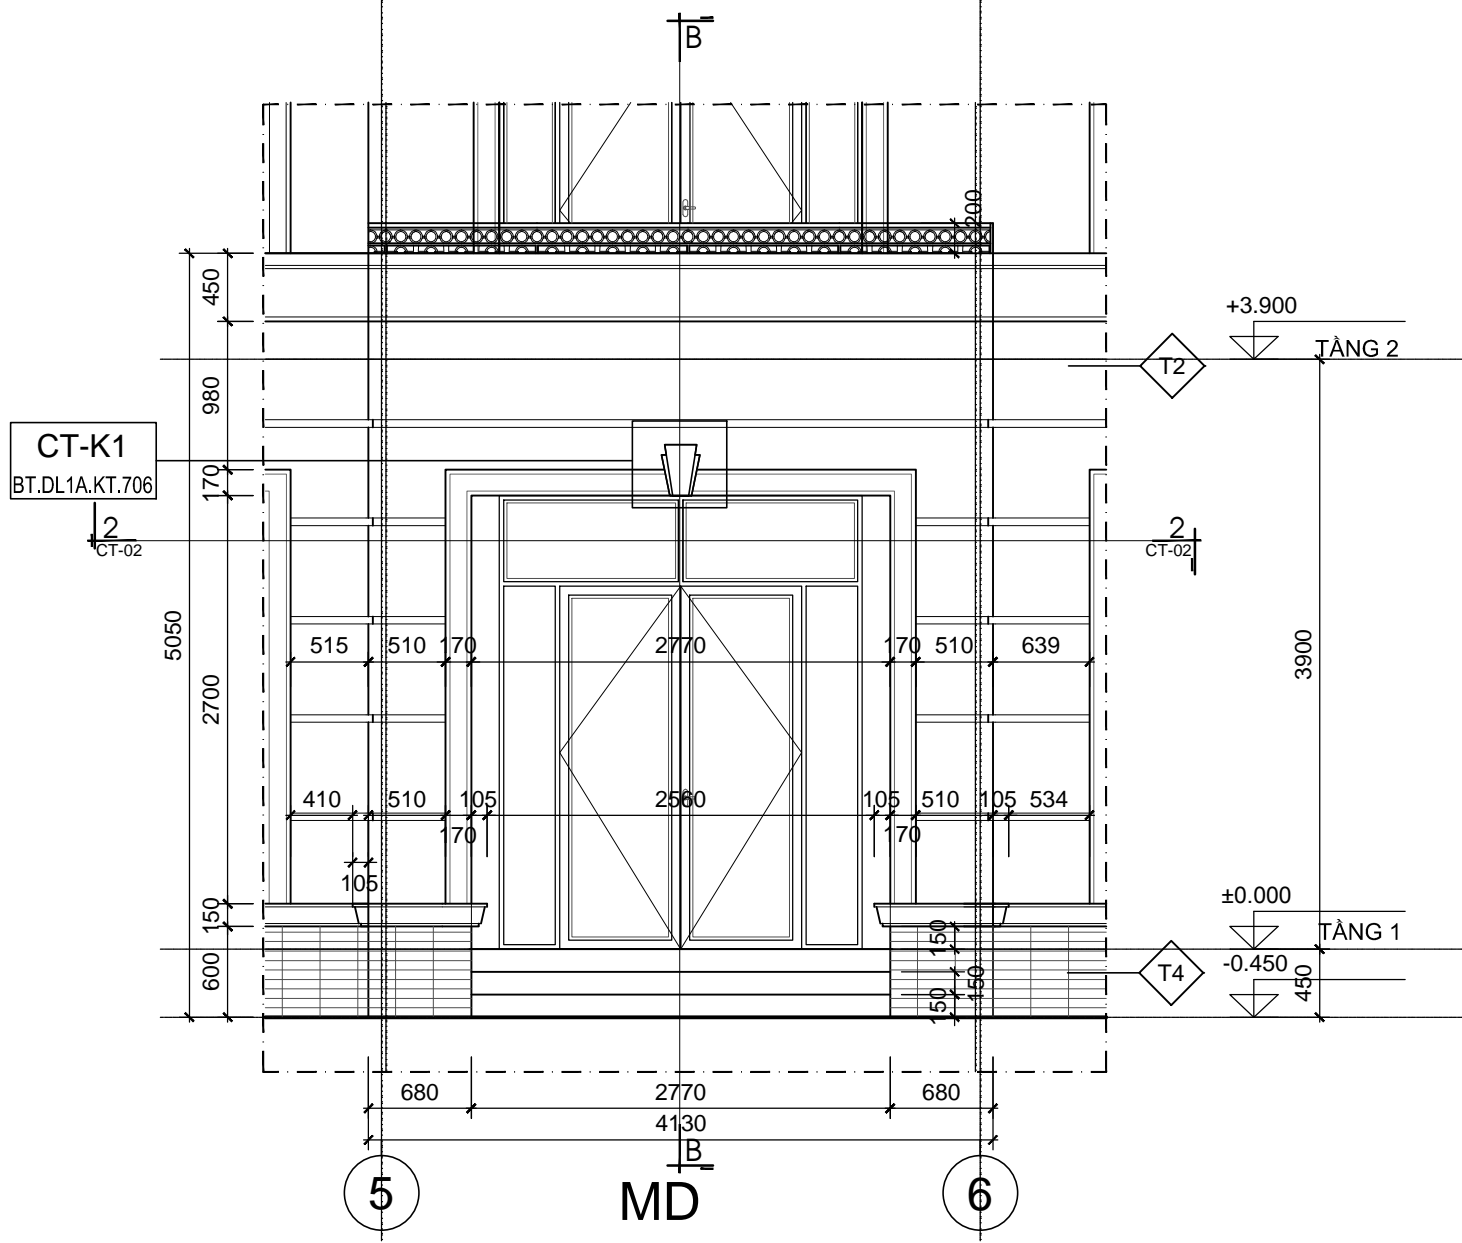


MD
(TL: 1/50)

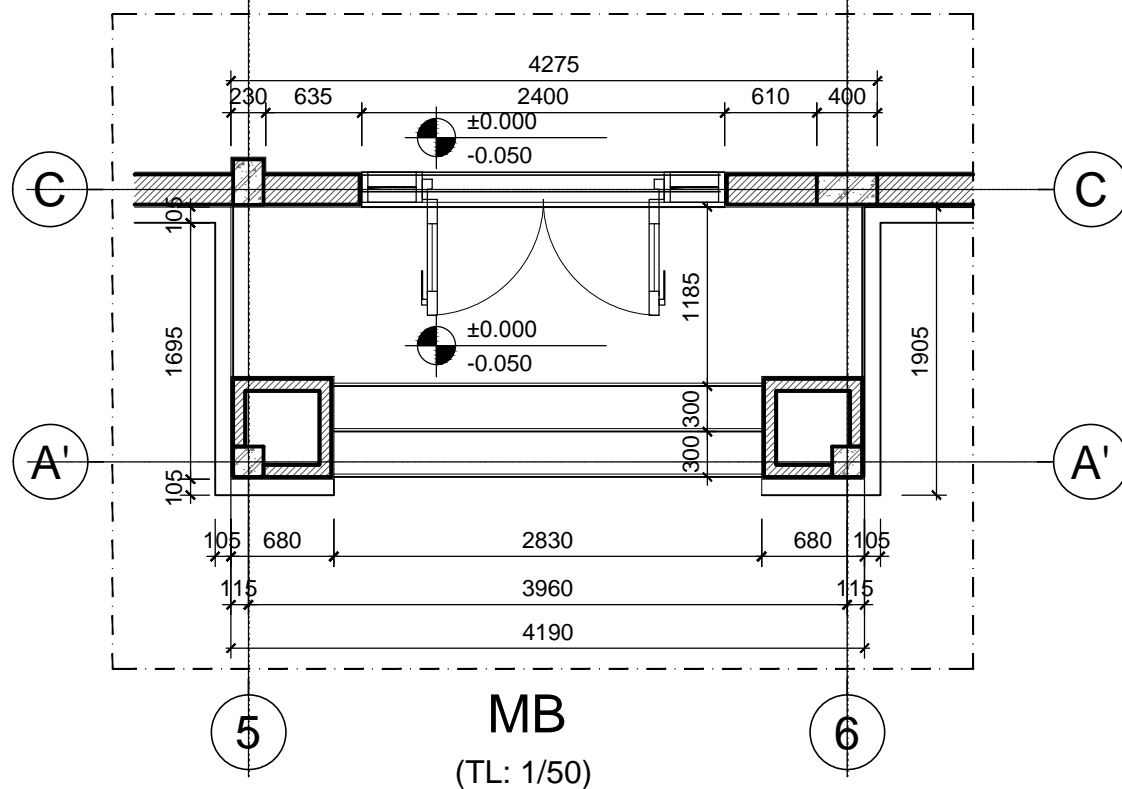

MB
(TL: 1/50)

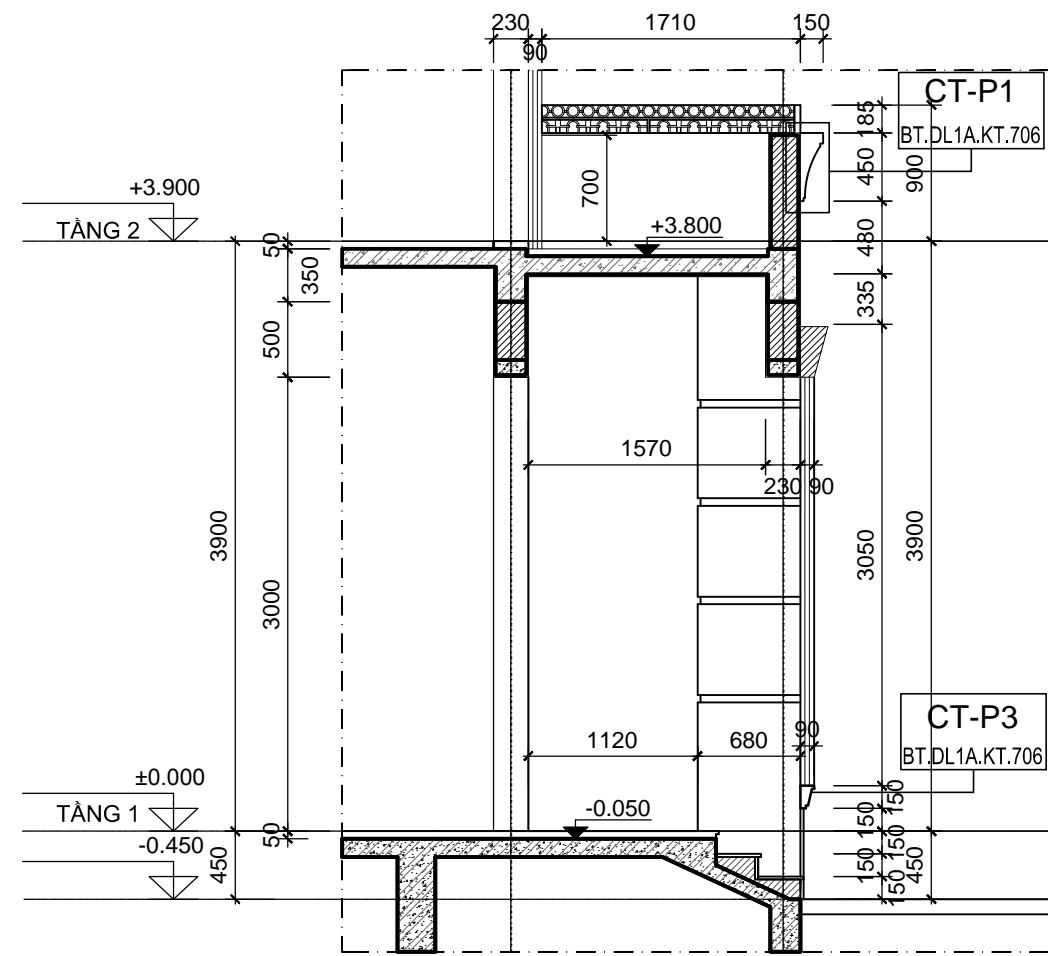

MC A-A
(TL: 1/50)

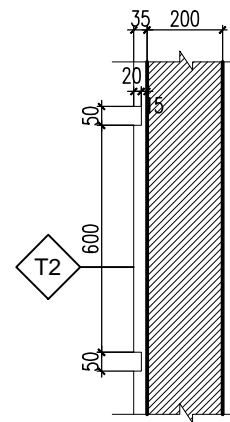

CT T2 CHỈ LỖM
TL: 1/20

KÍ HIỆU	HOÀN THIỆN TƯỜNG
T1	TƯỜNG SƠN MÀU TRẮNG
T2	TƯỜNG KẼ CHỈ LỖM 50x20 CÁCH ĐỀU 600
T3	TƯỜNG KẼ CHỈ LỖM 30x20 CÁCH ĐỀU 300
T4	TƯỜNG ỐP ĐÁ SÂN MÀU GÌ

***GHI CHÚ**

CHỦ ĐẦU TƯ:
CÔNG TY CP ĐẦU TƯ DỊCH VỤ THƯƠNG MẠI TP.HỒ CHÍ MINH

ĐỊA CHỈ: 72 LÊ THÀNH TÔN, P.BẾN NGHÉ, QUẬN 1
THÀNH PHỐ HỒ CHÍ MINH
TEL: (08) 38 220 464 FAX: (08) 38 220 464

LẦN NỘP	NỘI DUNG ĐIỀU CHỈNH	NGÀY NỘP

TÊN DỰ ÁN:
KHU TRUNG TÂM PHỨC HỢP SÀI GÒN - BA SƠN
ĐỊA ĐIỂM XÂY DỰNG:
PHƯỜNG BẾN NGHÉ, QUẬN 1
THÀNH PHỐ HỒ CHÍ MINH

TỰ VẤN THIẾT KẾ:
BỘ XÂY DỰNG TÔNG CÔNG TY TƯ VẤN XÂY DỰNG VIỆT NAM



ĐƠN VỊ THỰC HIỆN: **VĂN PHÒNG KIẾN TRÚC 3**
ĐỊA CHỈ: 243A ĐÉ LA THÀNH - ĐÔNG ĐÀ - HÀ NỘI
TEL: 04.37667470 FAX: 04.37667464

PHÓ TỔNG GIÁM ĐỐC:

TRẦN BÌNH TRỌNG

GIÁM ĐỐC VĂN PHÒNG:

NGUYỄN TUẤN NGỌC

CHỦ NHIỆM THIẾT KẾ:

NGUYỄN TUẤN NGỌC

KIỂM:

TRẦN PHƯƠNG LAN

CHỦ TRÌ THIẾT KẾ:

PHẠM DUY TUẤN

THIẾT KẾ:

NGUYỄN THỊ DỊU

VẼ:

NGUYỄN THỊ DỊU

HẠNG MỤC:

BIỆT THỰ ĐƠN LẬP DL1A

TÊN BẢN VẼ:

CHI TIẾT MẶT ĐỨNG 702

SỐ HỢP ĐỒNG:

16/TVXD/VNCC/2016

TITLE:

PHIÊN BẢN:


T.K.B.V.T.C

HOÀN THÀNH:

04/2016

KÝ HIỆU BẢN VẼ:


BT.DL1A.KT.702

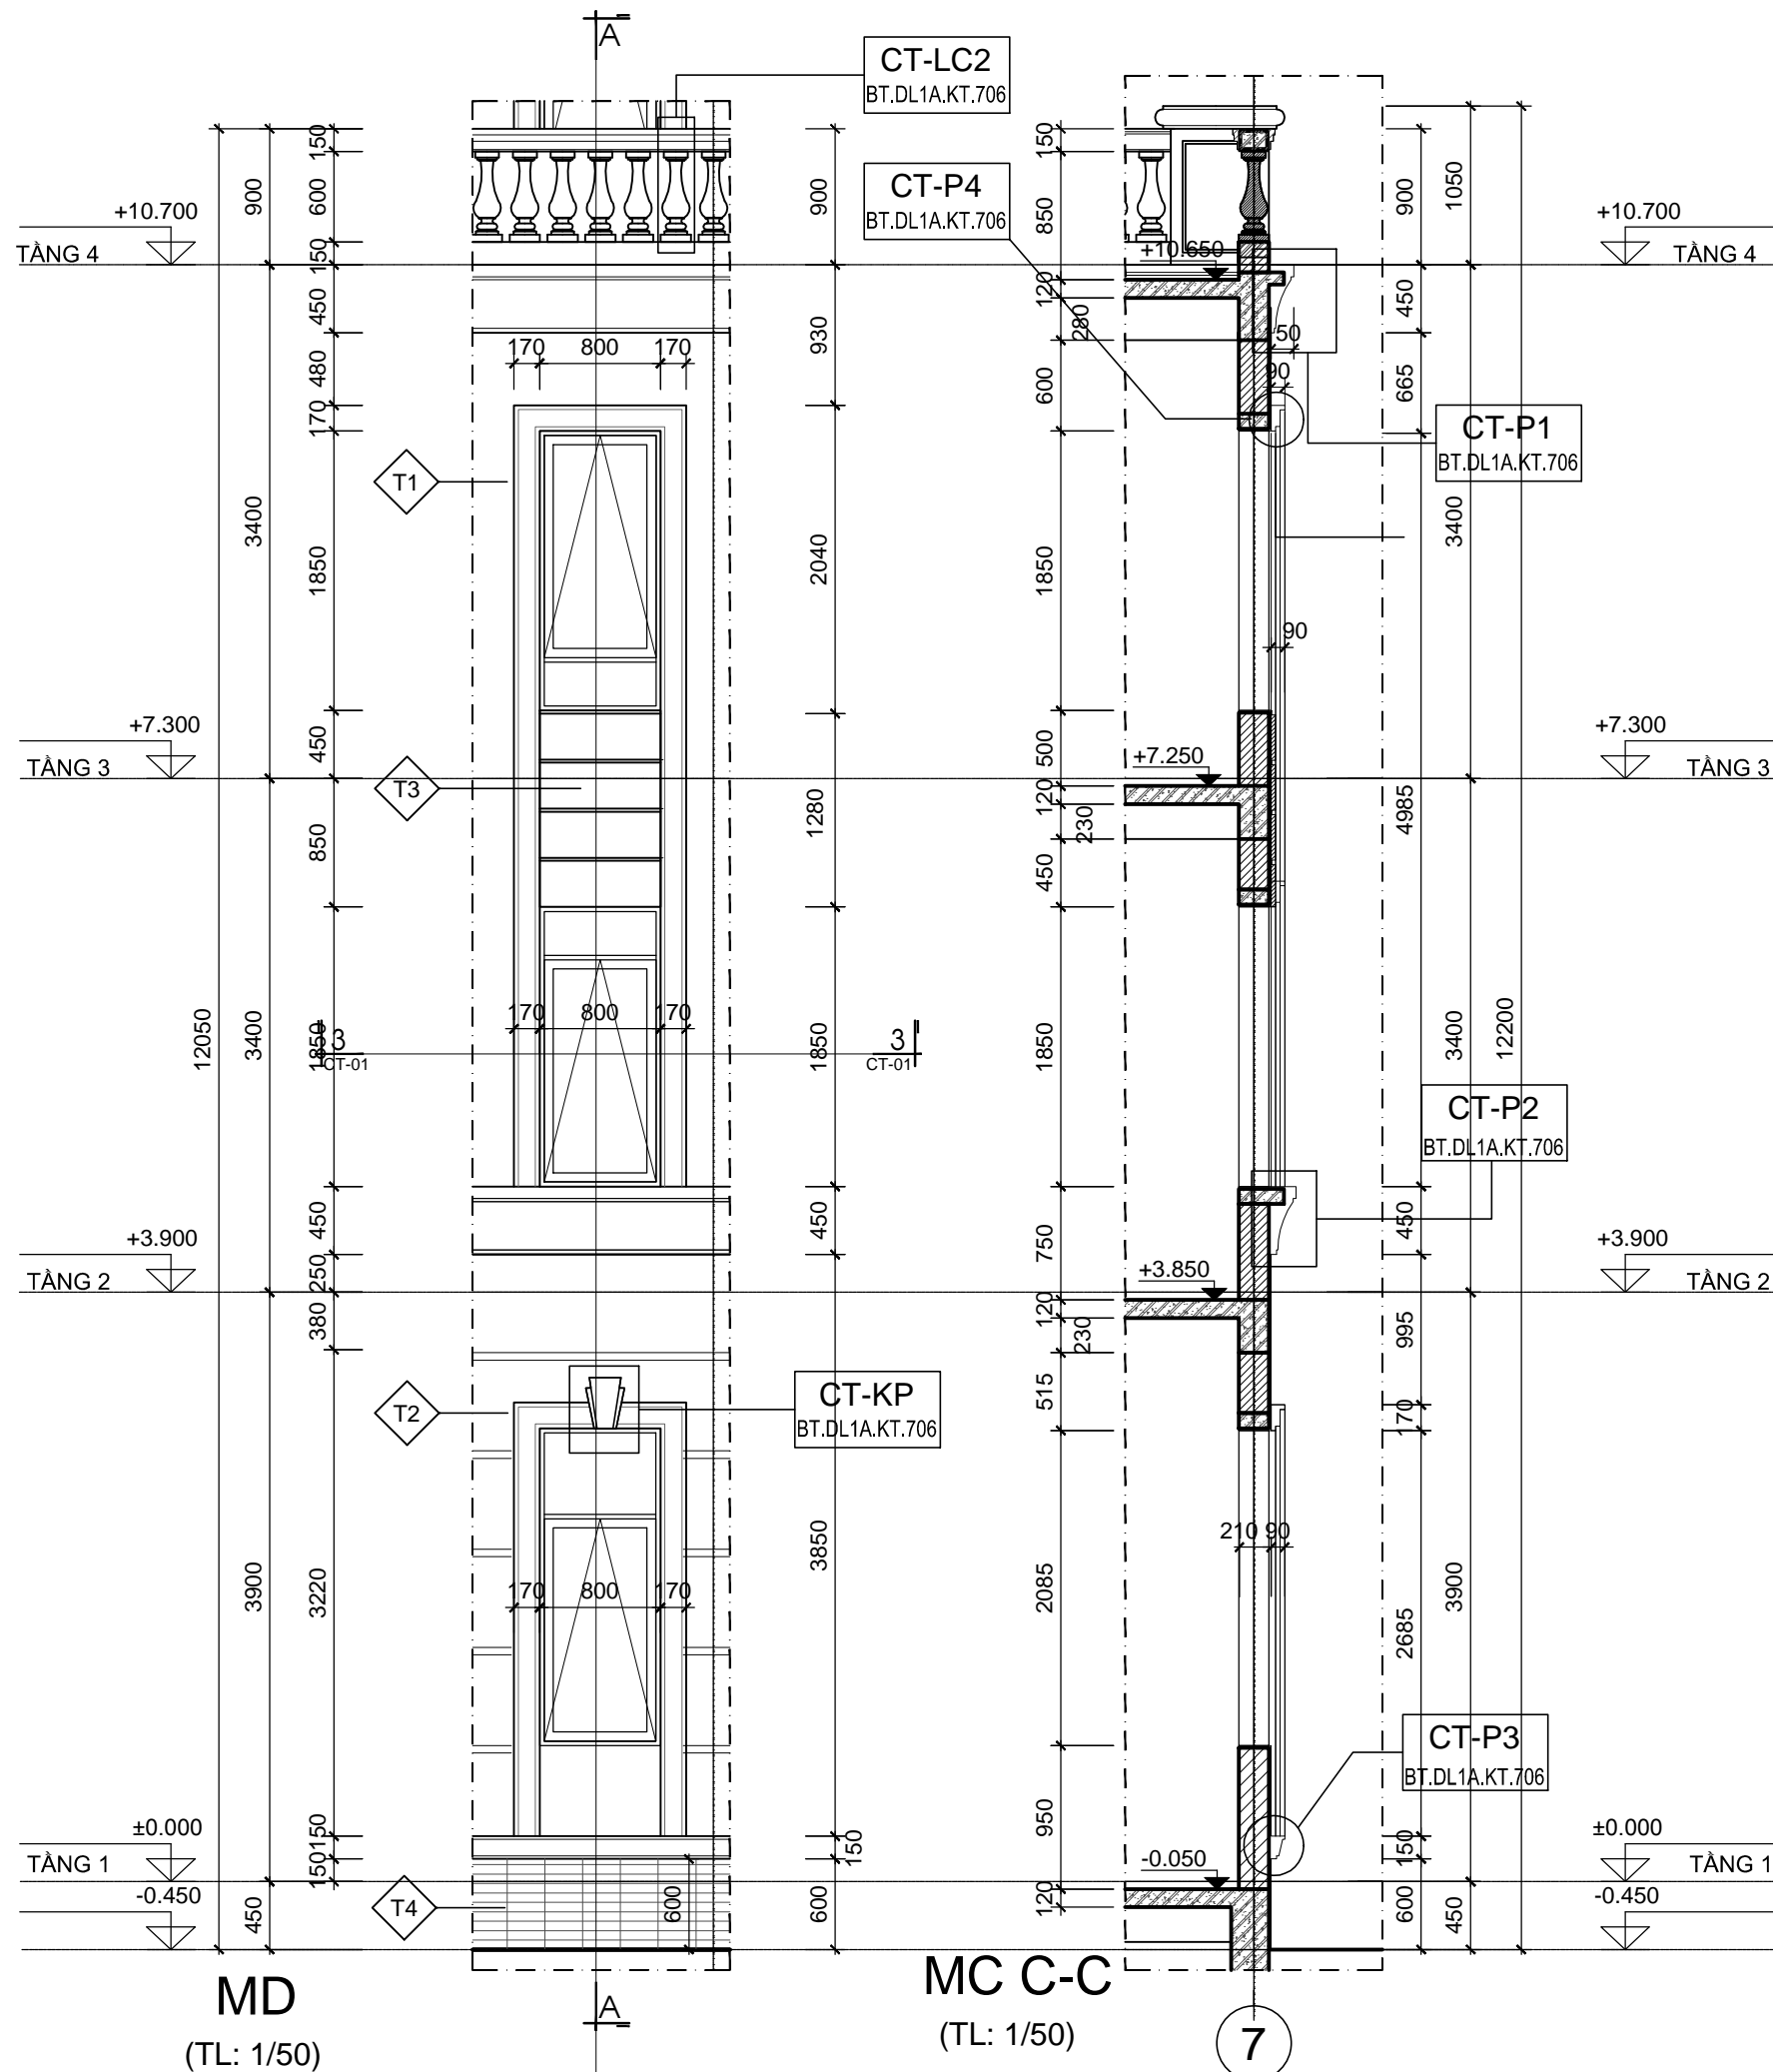

MD
(TL: 1/50)

MC C-C
(TL: 1/50)

CT T3 CHỈ LỖM
TL: 1/20

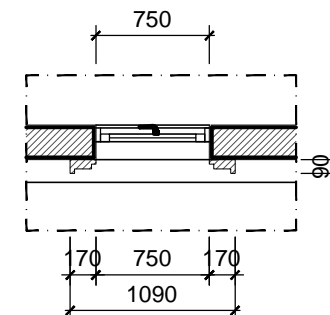

MB
(TL: 1/50)

KÍ HIỆU	HOÀN THIỆN TƯỜNG
T1	TƯỜNG SƠN MÀU TRẮNG
T2	TƯỜNG KÉ CHỈ LỖM 50x20 CÁCH ĐỀU 600
T3	TƯỜNG KÉ CHỈ LỖM 30x20 CÁCH ĐỀU 300
T4	TƯỜNG ỐP ĐÁ SÂN MÀU GI

*GHI CHÚ

CHỦ ĐẦU TƯ:
CÔNG TY CP ĐẦU TƯ DỊCH VỤ THƯƠNG MẠI
TP. HỒ CHÍ MINH

ĐỊA CHỈ: 72 LÊ THÀNH TÔN, P. BẾN NGHÉ, QUẬN 1
THÀNH PHỐ HỒ CHÍ MINH
TEL: (08) 38 220 464 FAX: (08) 38 220 464

LẦN NỘP	NỘI DUNG ĐIỀU CHỈNH	NGÀY NỘP

TÊN DỰ ÁN:
KHU TRUNG TÂM PHỨC HỢP
SÀI GÒN - BA SƠN

ĐỊA ĐIỂM XÂY DỰNG:
PHƯỜNG BẾN NGHÉ, QUẬN 1
THÀNH PHỐ HỒ CHÍ MINH

TỰ VẤN THIẾT KẾ:
BỘ XÂY DỰNG
TỔNG CÔNG TY TƯ VẤN XÂY DỰNG VIỆT NAM



ĐƠN VỊ THỰC HIỆN: **VĂN PHÒNG KIẾN TRÚC 3**
ĐỊA CHỈ: 243A ĐÉ LA THÀNH - ĐÔNG ĐÀ - HÀ NỘI
TEL: 04.37667470 FAX: 04.37667464

PHÓ TỔNG GIÁM ĐỐC:
TRẦN BÌNH TRỌNG

GIÁM ĐỐC VĂN PHÒNG:
NGUYỄN TUẤN NGỌC

CHỦ NHIỆM THIẾT KẾ:
NGUYỄN TUẤN NGỌC

KIỂM:
TRẦN PHƯƠNG LAN

CHỦ TRÌ THIẾT KẾ:
PHẠM DUY TUẤN

THIẾT KẾ:
NGUYỄN THỊ DỊU

VỀ:
NGUYỄN THỊ DỊU

HẠNG MỤC:
BIỆT THỰ ĐƠN LẬP DL1A

TÊN BẢN VẼ:
CHI TIẾT MẶT ĐỨNG 703


SỐ HỢP ĐỒNG:
16/TVXD/VNCC/2016

GIAI ĐOẠN:
T.K.B.V.T.C

PHIÊN BẢN:
0

HOÀN THÀNH:
04/2016

KÝ HIỆU BẢN VẼ:
BT.DL1A.KT.703

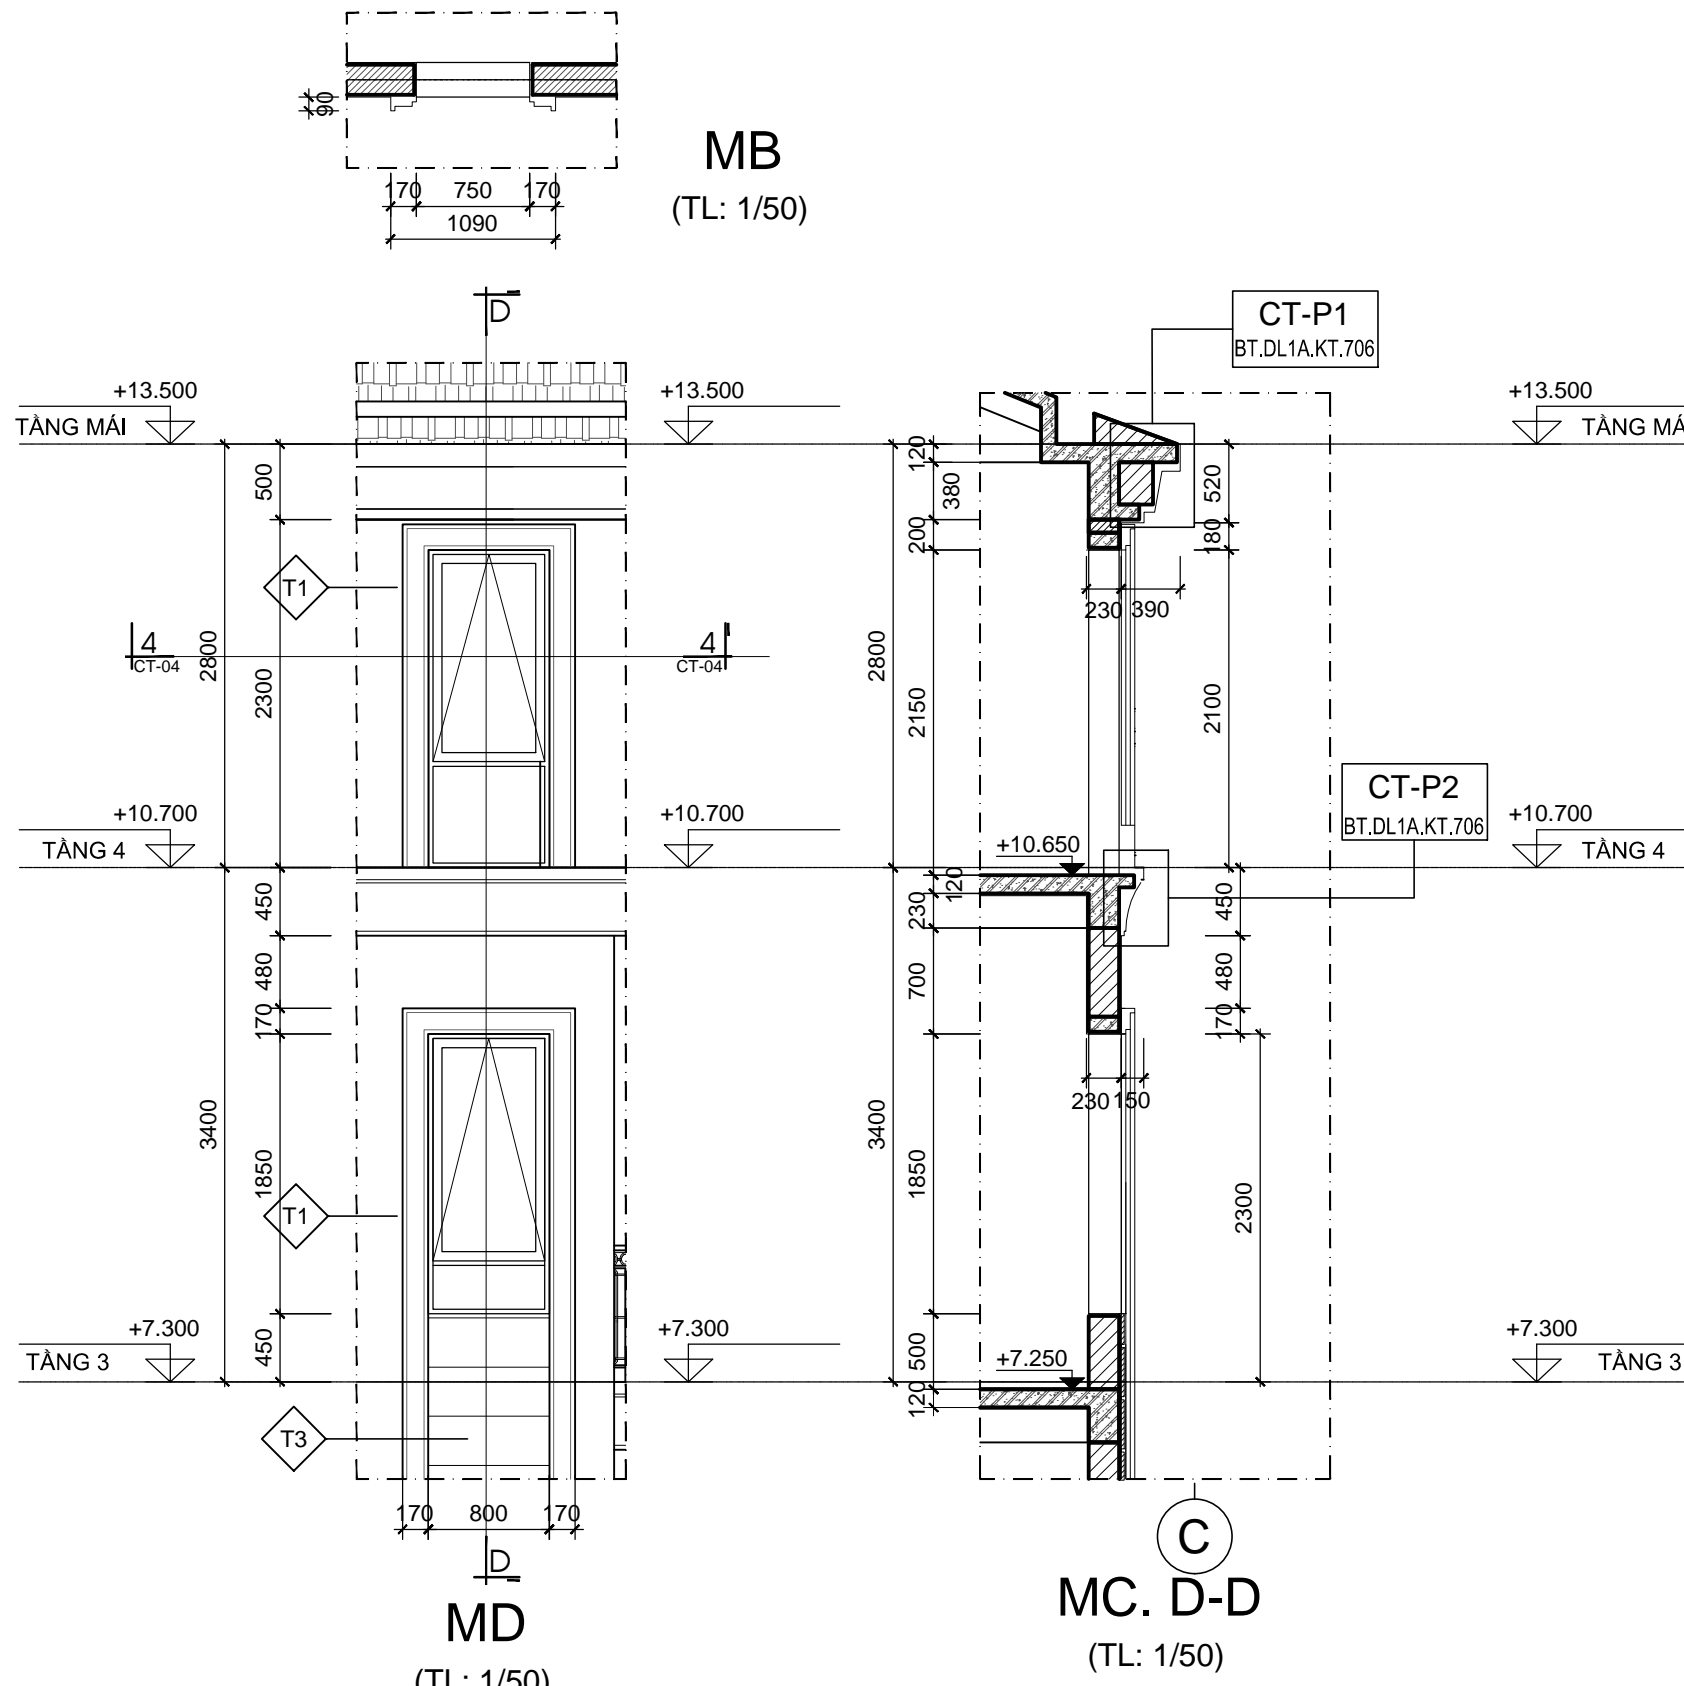

KÍ HIỆU	HOÀN THIỆN TƯỜNG
T1	TƯỜNG SƠN MÀU TRẮNG
T2	TƯỜNG KÉ CHỈ LỖM 50x20 CÁCH ĐỀU 600
T3	TƯỜNG KÉ CHỈ LỖM 30x20 CÁCH ĐỀU 300
T4	TƯỜNG ỐP ĐÁ SÂN MÀU GI

***GHI CHÚ**

CHỦ ĐẦU TƯ:
CÔNG TY CP ĐẦU TƯ DỊCH VỤ THƯƠNG MẠI TP.HỒ CHÍ MINH

ĐỊA CHỈ: 72 LÊ THÀNH TÔN, P.BẾN NGHÉ, QUẬN 1
THÀNH PHỐ HỒ CHÍ MINH
TEL: (08) 38 220 464 FAX: (08) 38 220 464

LẦN NỘP	NỘI DUNG ĐIỀU CHỈNH	NGÀY NỘP

TÊN DỰ ÁN:
KHU TRUNG TÂM PHỨC HỢP SÀI GÒN - BA SƠN

ĐỊA ĐIỂM XÂY DỰNG:
PHƯỜNG BẾN NGHÉ, QUẬN 1
THÀNH PHỐ HỒ CHÍ MINH

TỰ VẤN THIẾT KẾ:
BỘ XÂY DỰNG TÔNG CÔNG TY TƯ VẤN XÂY DỰNG VIỆT NAM

ĐƠN VỊ THỰC HIỆN: **VĂN PHÒNG KIẾN TRÚC 3**
ĐỊA CHỈ: 243A ĐÉ LA THÀNH - ĐÔNG ĐÀ - HÀ NỘI
TEL: 04.37667470 FAX: 04.37667464

PHÓ TỔNG GIÁM ĐỐC:
TRẦN BÌNH TRỌNG

GIÁM ĐỐC VĂN PHÒNG:
NGUYỄN TUẤN NGỌC

CHỦ NHIỆM THIẾT KẾ:
NGUYỄN TUẤN NGỌC

KIỂM:
TRẦN PHƯƠNG LAN

CHỦ TRÌ THIẾT KẾ:
PHẠM DUY TUẤN

THIẾT KẾ:
NGUYỄN THỊ DỊU

VẼ:
NGUYỄN THỊ DỊU


HẠNG MỤC:
BIỆT THỰ ĐƠN LẬP DL1A

TÊN BẢN VẼ:
CHI TIẾT MẶT ĐỨNG 701


SỐ HỢP ĐỒNG: 16/TVXD/VNCC/2016	TỈ LỆ:
GIẢI ĐOẠN: T.K.B.V.T.C	PHIÊN BẢN:
HOÀN THÀNH: 04/2016	0

KÝ HIỆU BẢN VẼ:
BT.DL1A.KT.704


- VNCC GIỮ BẢN QUYỀN -

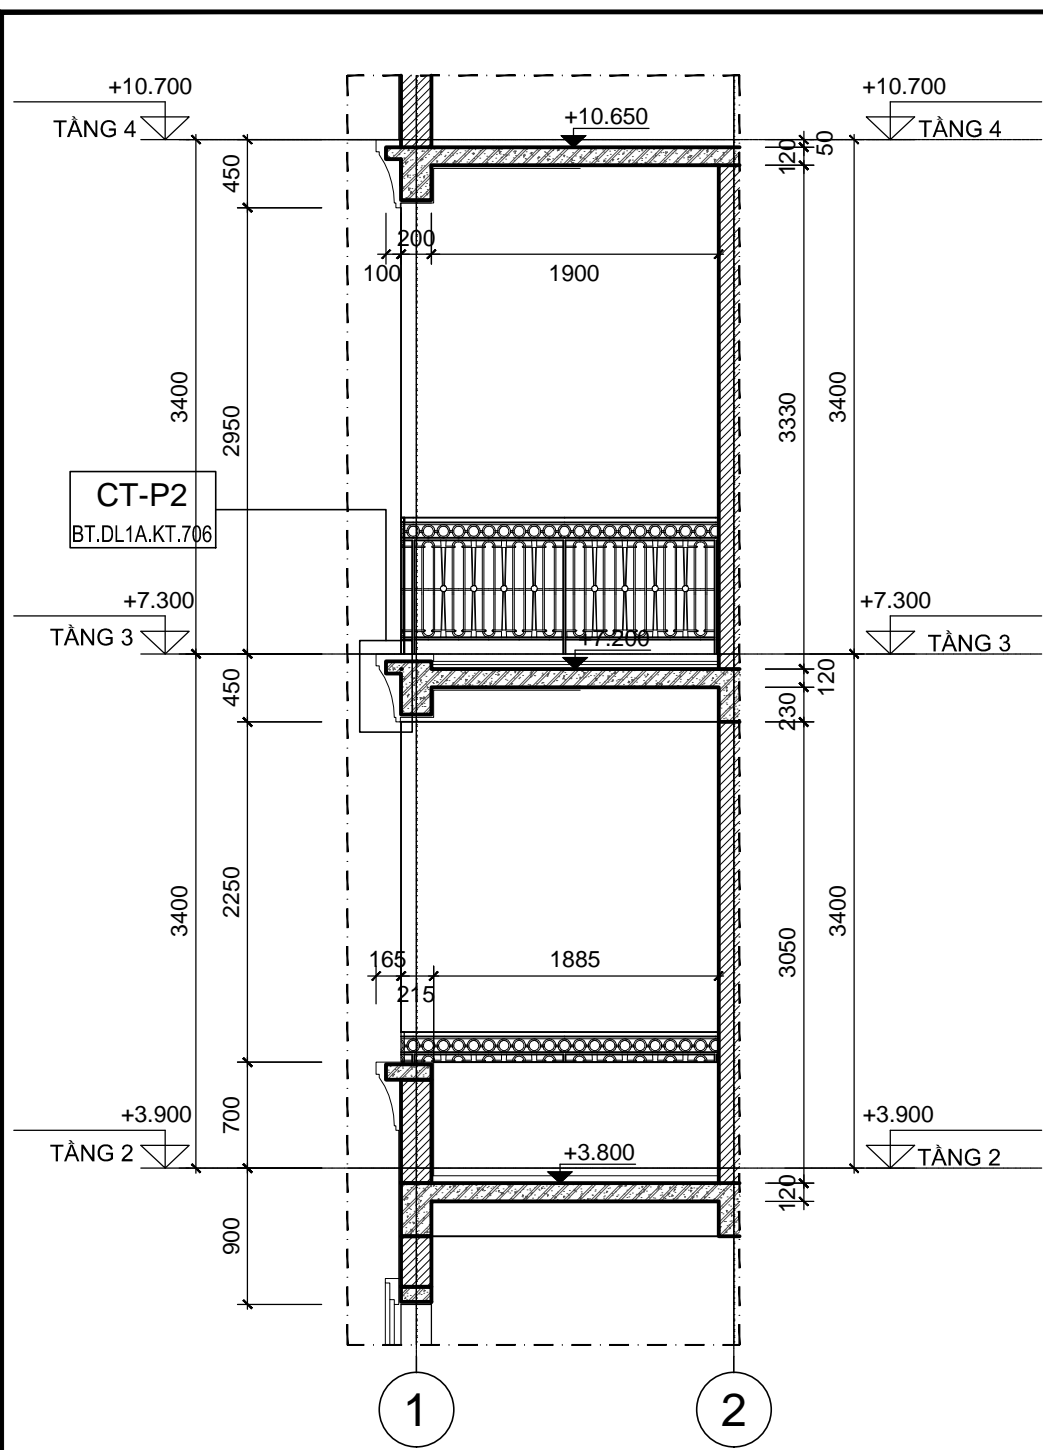


MC E-E
(TL: 1/50)

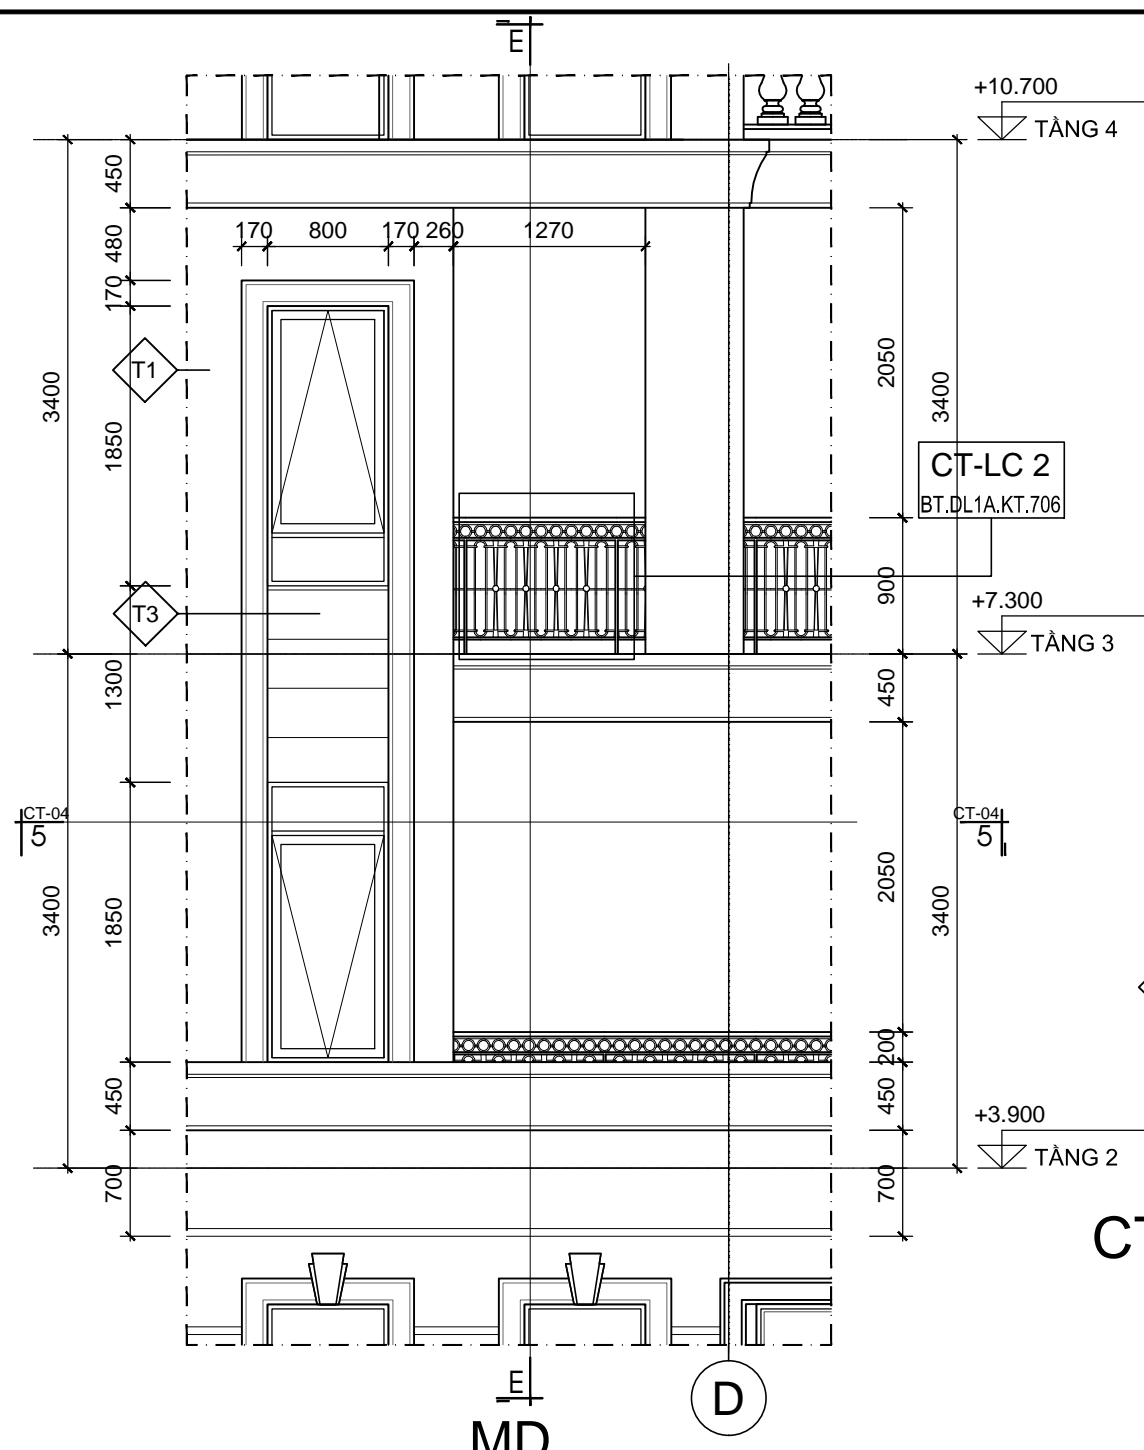

MD
(TL: 1/50)

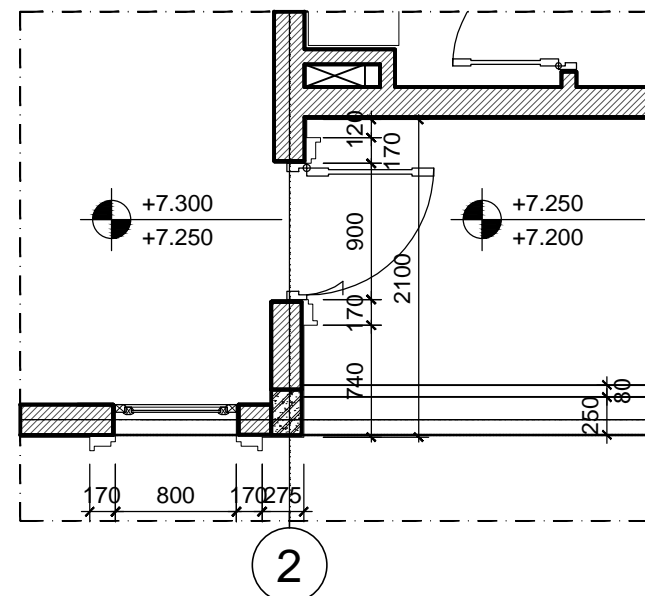

MC 5-5
(TL: 1/50)

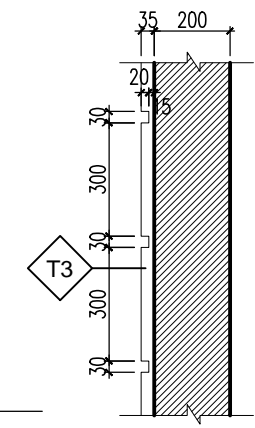

CT T3 CHỈ LỖM
TL: 1/20

KÍ HIỆU	HOÀN THIỆN TƯỜNG
T1	TƯỜNG SƠN MÀU TRẮNG
T2	TƯỜNG KÉ CHỈ LỖM 50x20 CÁCH ĐỀU 600
T3	TƯỜNG KÉ CHỈ LỖM 30x20 CÁCH ĐỀU 300
T4	TƯỜNG ỐP ĐÁ SÂN MÀU GI

***GHI CHÚ**

CHỦ ĐẦU TƯ:
CÔNG TY CP ĐẦU TƯ DỊCH VỤ THƯƠNG MẠI TP.HỒ CHÍ MINH

ĐỊA CHỈ: 72 LÊ THÀNH TÔN, P.BẾN NGHÉ, QUẬN 1
THÀNH PHỐ HỒ CHÍ MINH
TEL: (08) 38 220 464 FAX: (08) 38 220 464

LẦN NỘP	NỘI DUNG ĐIỀU CHỈNH	NGÀY NỘP

TÊN DỰ ÁN:
KHU TRUNG TÂM PHỨC HỢP SÀI GÒN - BA SƠN

ĐỊA ĐIỂM XÂY DỰNG:
PHƯỜNG BẾN NGHÉ, QUẬN 1
THÀNH PHỐ HỒ CHÍ MINH

TƯ VẤN THIẾT KẾ:
BỘ XÂY DỰNG TÔNG CÔNG TY TƯ VẤN XÂY DỰNG VIỆT NAM

ĐƠN VỊ THỰC HIỆN: **VĂN PHÒNG KIẾN TRÚC 3**
ĐỊA CHỈ: 243A ĐÉ LA THÀNH - ĐÔNG ĐÀ - HÀ NỘI
TEL: 04.37667470 FAX: 04.37667464

PHÓ TỔNG GIÁM ĐỐC:
TRẦN BÌNH TRỌNG

GIÁM ĐỐC VĂN PHÒNG:
NGUYỄN TUẤN NGỌC

CHỦ NHIỆM THIẾT KẾ:
NGUYỄN TUẤN NGỌC

KIỂM:
TRẦN PHƯƠNG LAN

CHỦ TRÌ THIẾT KẾ:
PHẠM DUY TUẤN

THIẾT KẾ:
NGUYỄN THỊ DỊU

VẼ:
NGUYỄN THỊ DỊU


HẠNG MỤC:
BIỆT THỰ ĐƠN LẬP DL1A

TÊN BẢN VẼ:
CHI TIẾT MẶT ĐỨNG 705

SỐ HỢP ĐỒNG: 16/TVXD/VNCC/2016	TỈ LỆ:
GIẢI ĐOẠN: T.K.B.V.T.C	PHIÊN BẢN:
HOÀN THÀNH: 04/2016	0


KÝ HIỆU BẢN VẼ:
BT.DL1A.KT.705

-VNCC GIỮ BẢN QUYỀN-

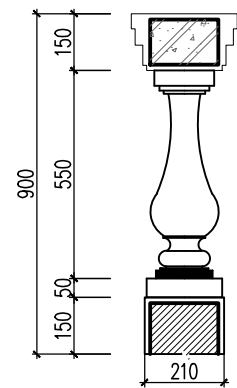



CHI TIẾT CON TIỆN

(TL: 1/20)

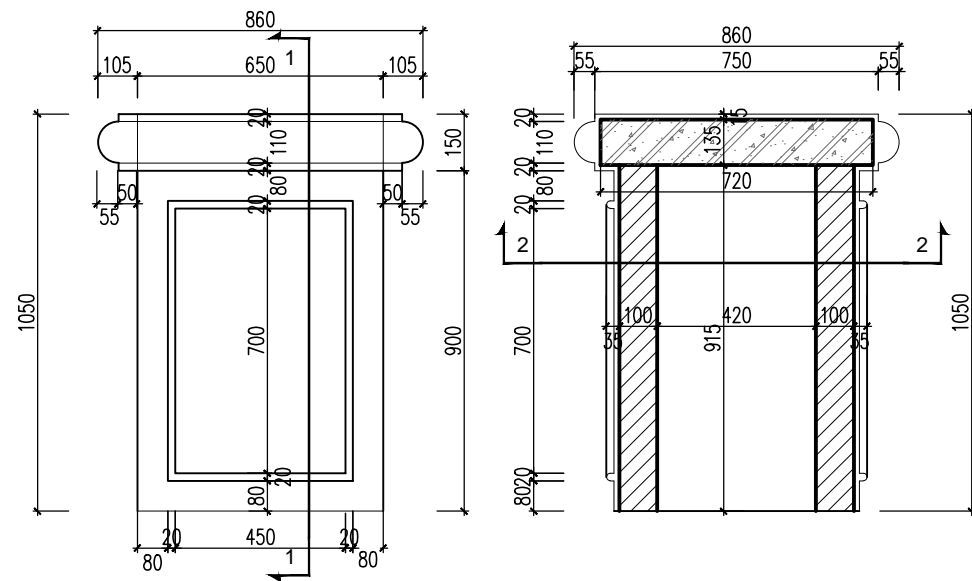


CHI TIẾT TRỤ BAN CÔNG

(TL: 1/20)

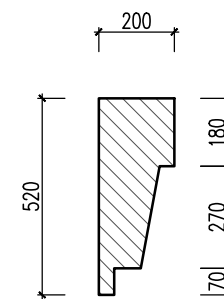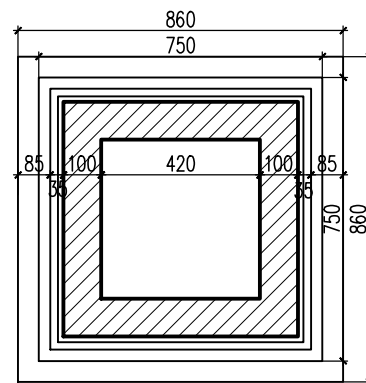


CHI TIẾT P1

TL: 1/20

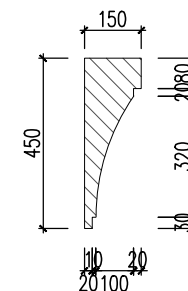


CHI TIẾT P2

TL: 1/20

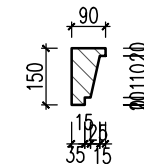


CHI TIẾT P3

TL: 1/20

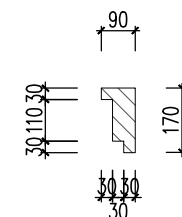


CHI TIẾT P4


TL: 1/20

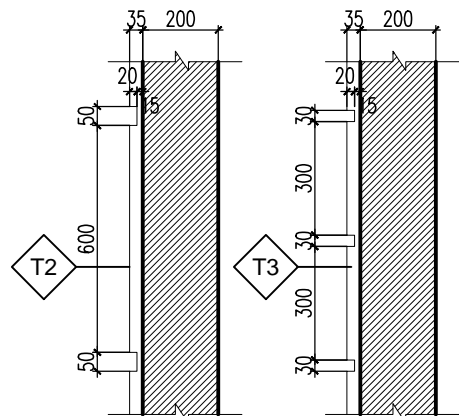

CHI TIẾT CHỈ LỖM

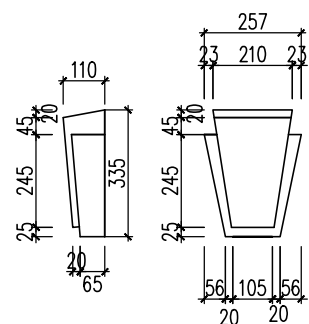

CHI TIẾT K1

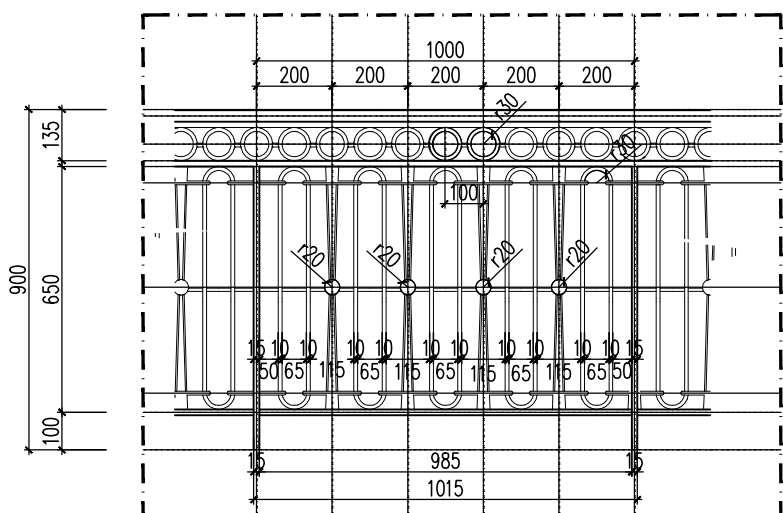

CHI TIẾT LAN CAN SẮT

(TL: 1/20)

***GHI CHÚ**

CHỦ ĐẦU TƯ:
CÔNG TY CP ĐẦU TƯ DỊCH VỤ THƯƠNG MẠI TP.HỒ CHÍ MINH

ĐỊA CHỈ: 72 LÊ THÀNH TÔN, P.BẾN NGHÉ, QUẬN 1
THÀNH PHỐ HỒ CHÍ MINH
TEL: (08) 38 220 464 FAX: (08) 38 220 464

LẦN NỘP	NỘI DUNG ĐIỀU CHỈNH	NGÀY NỘP

TÊN DỰ ÁN:
KHU TRUNG TÂM PHỨC HỢP SÀI GÒN - BA SƠN
ĐỊA ĐIỂM XÂY DỰNG:
PHƯỜNG BẾN NGHÉ, QUẬN 1
THÀNH PHỐ HỒ CHÍ MINH

TỰ VẤN THIẾT KẾ:
BỘ XÂY DỰNG TÔNG CÔNG TY TƯ VẤN XÂY DỰNG VIỆT NAM



ĐƠN VỊ THỰC HIỆN: **VĂN PHÒNG KIẾN TRÚC 3**
ĐỊA CHỈ: 243A ĐÉ LA THÀNH - ĐÔNG ĐÀ - HÀ NỘI
TEL: 04.37667470 FAX: 04.37667464

PHÓ TỔNG GIÁM ĐỐC:

TRẦN BÌNH TRỌNG

GIÁM ĐỐC VĂN PHÒNG:

NGUYỄN TUẤN NGỌC

CHỦ NHIỆM THIẾT KẾ:

NGUYỄN TUẤN NGỌC

KIỂM:

TRẦN PHƯƠNG LAN

CHỦ TRÌ THIẾT KẾ:

PHẠM DUY TUẤN

THIẾT KẾ:

NGUYỄN THỊ DỊU

VẼ:

NGUYỄN THỊ DỊU

HẠNG MỤC:

BIỆT THỰ ĐƠN LẬP DL1A

TÊN BẢN VẼ:

CHI TIẾT MẶT ĐỨNG 706

SỐ HỢP ĐỒNG:

16/TVXD/VNCC/2016

TỈ LỆ:

1:1

GIAI ĐOẠN:

T.K.B.V.T.C


PHIÊN BẢN:

HOÀN THÀNH:

04/2016

KÝ HIỆU BẢN VẼ:

BT.DL1A.KT.706

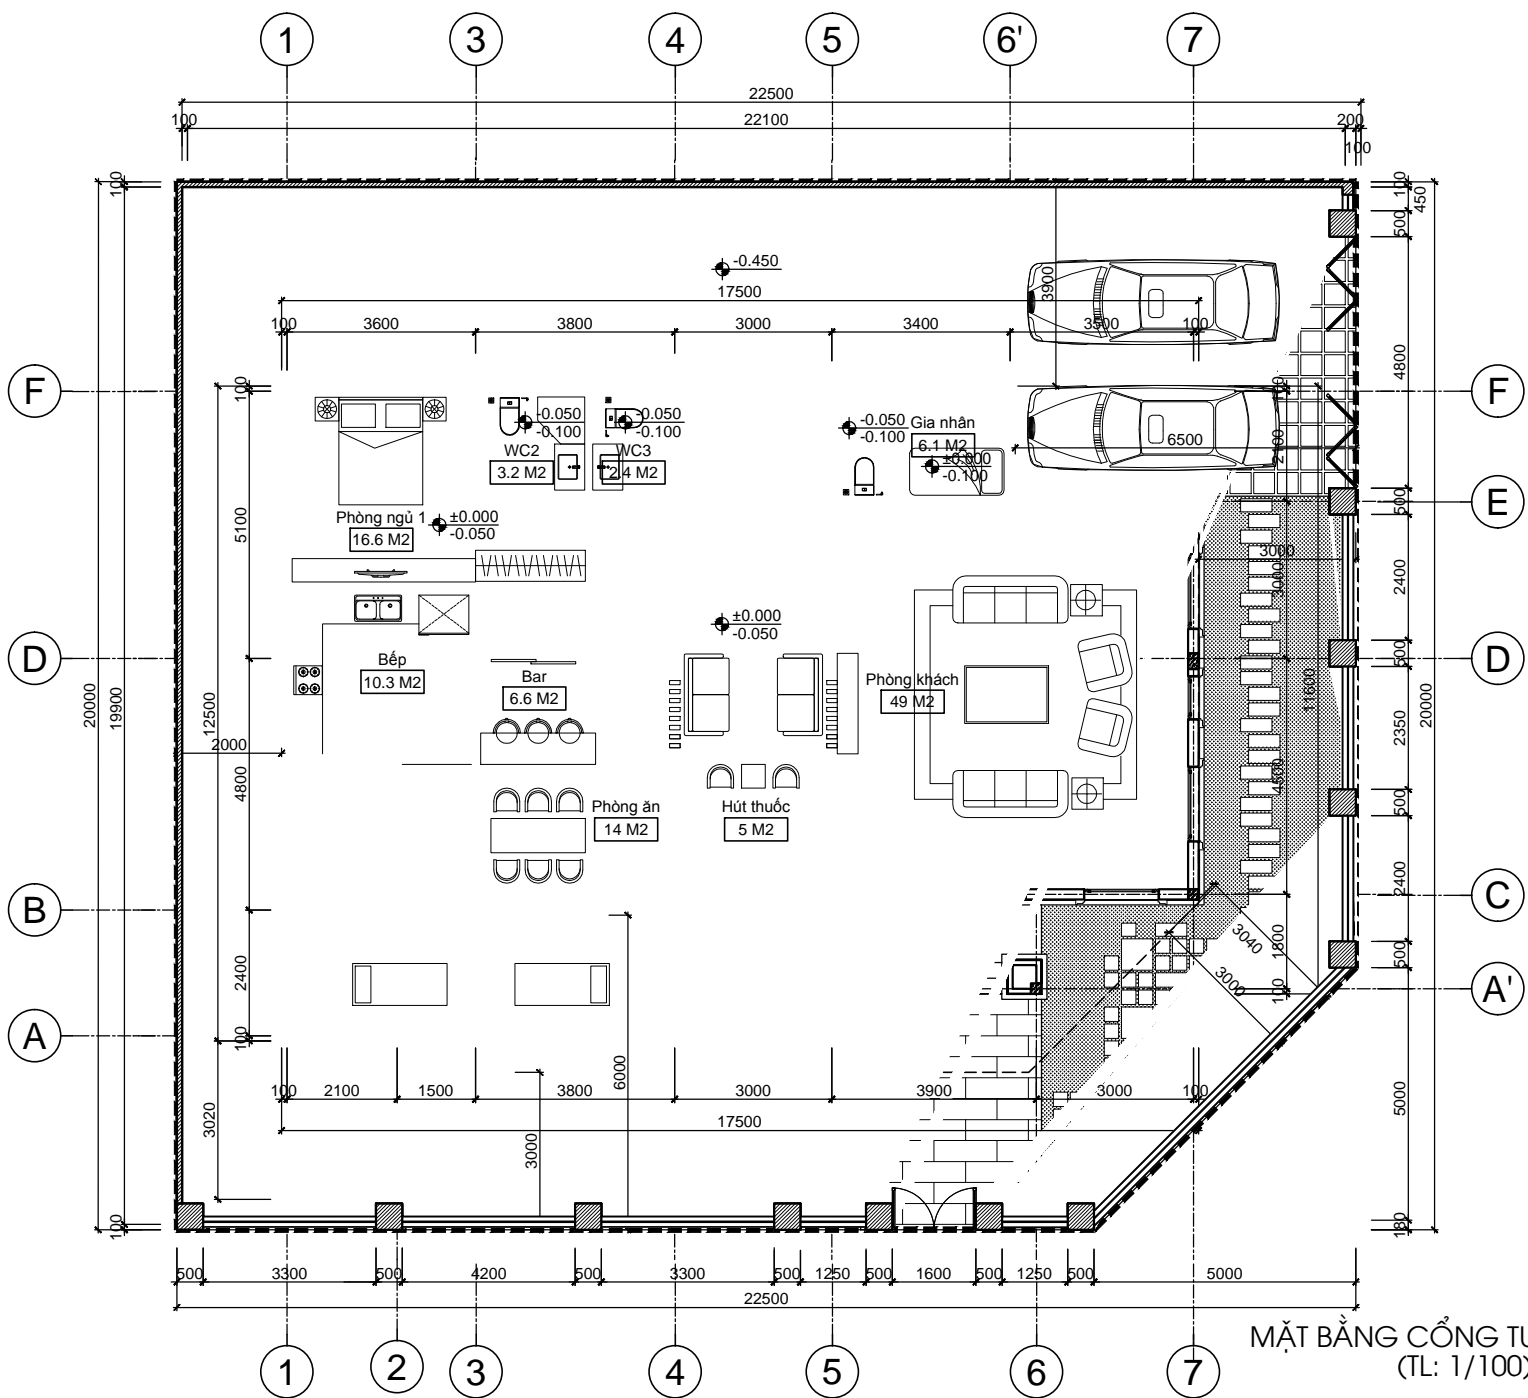

MẶT BẰNG CÔNG TƯỜNG RÀO
(TL: 1/100)

*GHI CHÚ

CHỦ ĐẦU TƯ:
CÔNG TY CP ĐẦU TƯ DỊCH VỤ THƯƠNG MẠI TP.HỒ CHÍ MINH

ĐỊA CHỈ: 72 LÊ THÀNH TÔN, P.BẾN NGHÉ, QUẬN 1
THÀNH PHỐ HỒ CHÍ MINH
TEL: (08) 38 220 464 FAX: (08) 38 220 464

LẦN NỘP	NỘI DUNG ĐIỀU CHỈNH	NGÀY NỘP

TÊN DỰ ÁN:
KHU TRUNG TÂM PHÚC HỢP SÀI GÒN - BA SON

ĐỊA ĐIỂM XÂY DỰNG:
PHƯỜNG BẾN NGHÉ, QUẬN 1
THÀNH PHỐ HỒ CHÍ MINH

TƯ VẤN THIẾT KẾ:
**BỘ XÂY DỰNG
TỔNG CÔNG TY TƯ VẤN XÂY DỰNG VIỆT NAM**

ĐƠN VỊ THỰC HIỆN: **VĂN PHÒNG KIẾN TRÚC 3**
ĐỊA CHỈ: 243A ĐÉ LÁ THÀNH - ĐÔNG ĐÀ - HÀ NỘI
TEL: 04.37667470 FAX: 04.37667464

PHÓ TỔNG GIÁM ĐỐC:
TRẦN BÌNH TRỌNG

GIÁM ĐỐC VĂN PHÒNG:
NGUYỄN TUẤN NGỌC

CHỖ NHIỆM THIẾT KẾ:
NGUYỄN TUẤN NGỌC

KIỂM:
TRẦN PHƯƠNG LAN

CHỖ TRƯ THIẾT KẾ:
PHẠM DUY TUẤN

THIẾT KẾ:
NGUYỄN THỊ DIJU

VỀ:
NGUYỄN THỊ DIJU

HANG MỤC:
BIỆT THỰ ĐƠN LẬP DL1A


TÊN BẢN VẼ:
MẶT BẰNG CÔNG TƯỜNG RÀO

SỐ HỌP ĐỒNG: 16/TVXD/VNCC/2016	TITLE:
GIẢI ĐOẠN: T.K.B.V.T.C	PHIÊN BẢN:
HOÀN THÀNH: 04/2016	0
KÝ HIỆU BẢN VẼ:	


BT.DL1A.KT.801

GHI CHÚ


①	TƯỜNG RÀO TRƯỚC NHÀ	- XÂY CAO 450, HOA SẮT CAO 900 SƠN TĨNH ĐIỆN	③	CỔNG	- SẮT SƠN TĨNH ĐIỆN, KHUNG THÉP HỘP, NAN THÉP ĐẶC VUÔNG 14X14, HOA VẪN CAO 900
②	TƯỜNG RÀO GIỮA 2 LÔ	- XÂY TƯỜNG 200 - SƠN MÀU TRẮNG	④	TRỤ TƯỜNG RÀO	- SƠN GIÁ ĐÁ MÀU TRẮNG

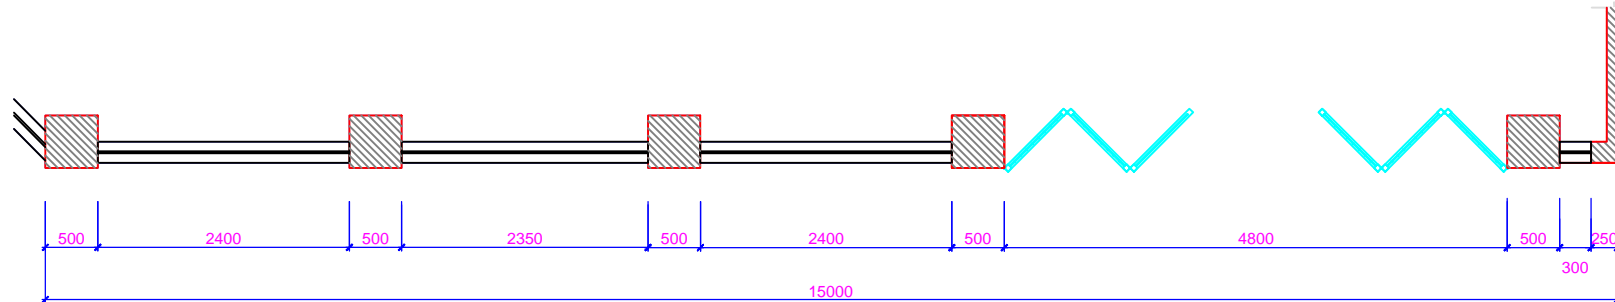

MẶT BẰNG CỔNG TƯỜNG RÀO TRƯỚC NHÀ
(TL: 1/50)

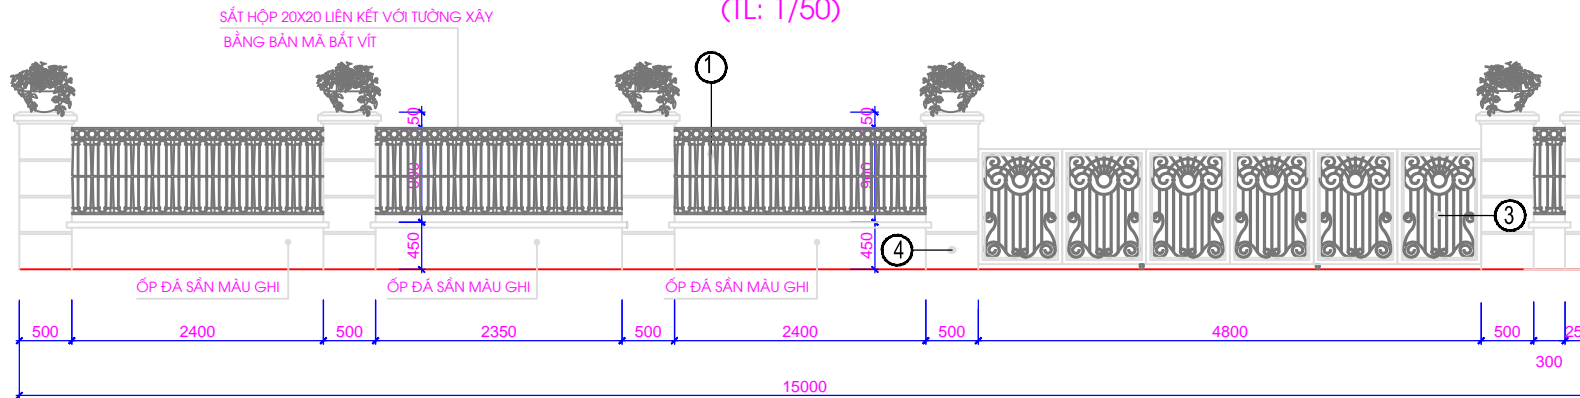

MẶT ĐỨNG CỔNG TƯỜNG RÀO TRƯỚC NHÀ
(TL: 1/50)

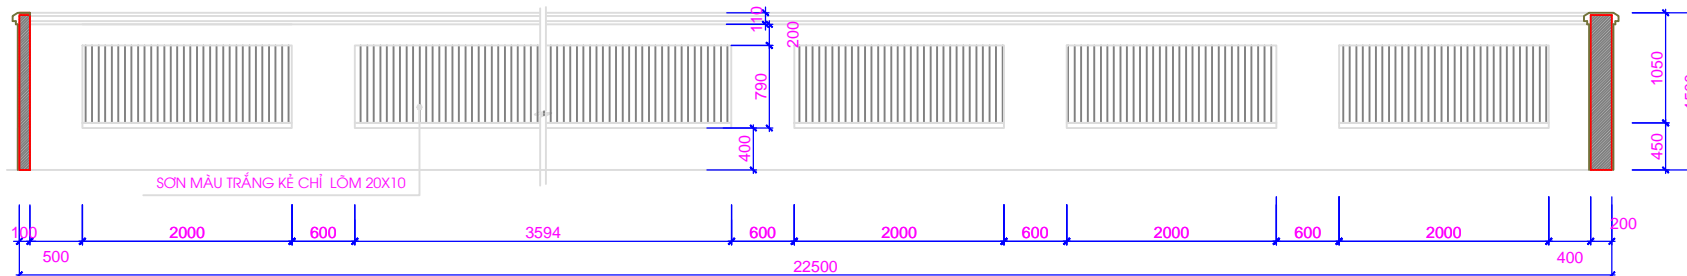

MẶT ĐỨNG TƯỜNG RÀO GIỮA 2 LÔ ĐẤT
(TL: 1/50)

*GHI CHÚ

CHỦ ĐẦU TƯ:
CÔNG TY CP ĐẦU TƯ DỊCH VỤ THƯƠNG MẠI
TP.HỒ CHÍ MINH

ĐỊA CHỈ: 72 LÊ THÀNH TÔN, P.BẾN NGHÉ, QUẬN 1
THÀNH PHỐ HỒ CHÍ MINH
TEL: (08) 38 220 464 FAX: (08) 38 220 464

LẦN HỢP	NỘI DUNG ĐIỀU CHỈNH	NGÀY HỢP

TÊN DỰ ÁN:
KHU TRUNG TÂM PHÚC HỢP
SÀI GÒN - BA SON
ĐỊA ĐIỂM XÂY DỰNG:
PHƯỜNG BẾN NGHÉ, QUẬN 1
THÀNH PHỐ HỒ CHÍ MINH

TỰ VẤN THIẾT KẾ:
BỘ XÂY DỰNG
TỔNG CÔNG TY TƯ VẤN XÂY DỰNG VIỆT NAM



ĐƠN VỊ THỰC HIỆN: VĂN PHÒNG KIẾN TRÚC 3
ĐỊA CHỈ: 243A ĐỀ LA THÀNH - ĐÔNG ĐÀ - HÀ NỘI
TEL: 04.37667470 FAX: 04.37667464

PHÓ TỔNG GIÁM ĐỐC:
TRẦN BÌNH TRỌNG

GIÁM ĐỐC VĂN PHÒNG:
NGUYỄN TUẤN NGỌC

CHỦ NHIỆM THIẾT KẾ:
NGUYỄN TUẤN NGỌC

KIỂM:
TRẦN PHƯƠNG LAN

CHỦ TRÌ THIẾT KẾ:
PHẠM DUY TUẤN

THIẾT KẾ:
NGUYỄN THỊ DIJU

VỀ:
NGUYỄN THỊ DIJU

HANG MỤC:
BIỆT THỰ ĐƠN LẬP DL1A

TÊN BẢN VẼ:
CHI TIẾT CÔNG TƯỜNG RÀO

SỐ HỢP ĐỒNG:
16/TVXD/VNCC/2016

THỜI GIAN:
04/2016

KÝ HIỆU BẢN VẼ:
O

BT.DL1A.KT.802

