


# CĂN HỘ 2 PHÒNG NGỦ - 2A

## TWO BEDROOM UNIT


TẦNG: FLOOR	3 - 27
DIỆN TÍCH TÌM TƯỜNG NET FLOOR AREA	91.59 m <sup>2</sup>
DIỆN TÍCH THÔNG THỦY NET SELLABLE AREA	85.28 m <sup>2</sup>

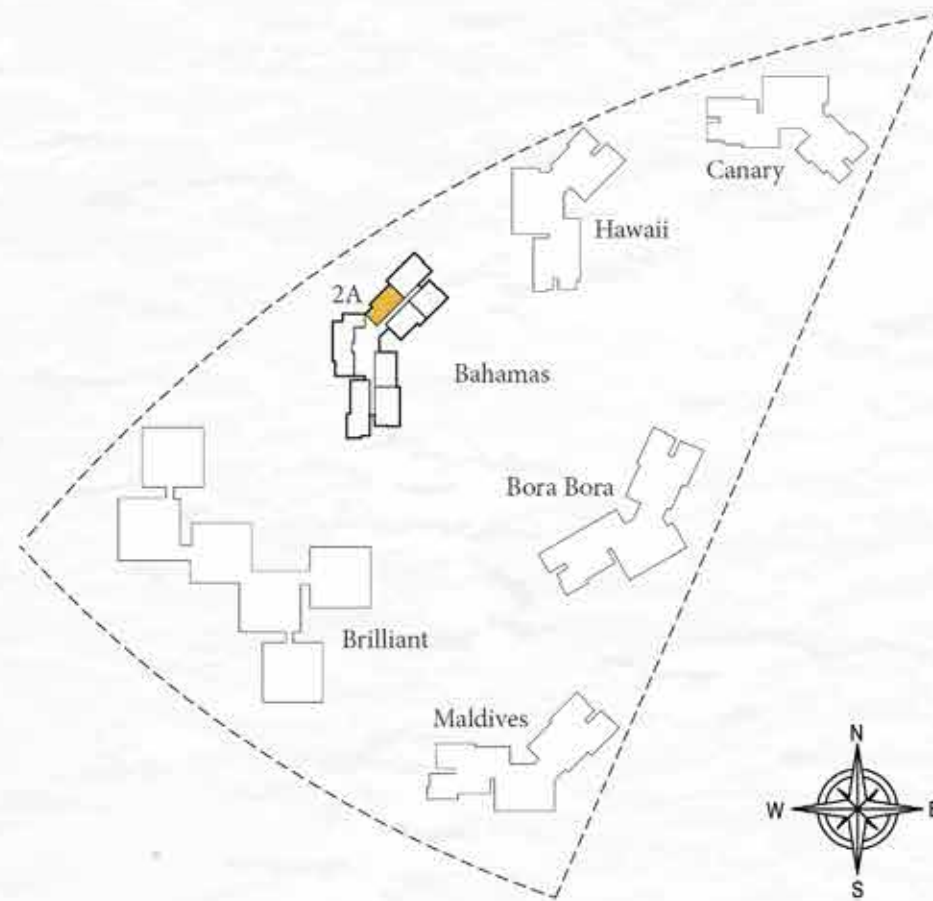

# CĂN HỘ 2 PHÒNG NGỦ - 2B

## TWO BEDROOM UNIT

TẦNG: FLOOR	4 - 27
DIỆN TÍCH TÌM TƯỜNG NET FLOOR AREA	88.79 m <sup>2</sup>
DIỆN TÍCH THÔNG THỦY NET SELLABLE AREA	82.21 m <sup>2</sup>

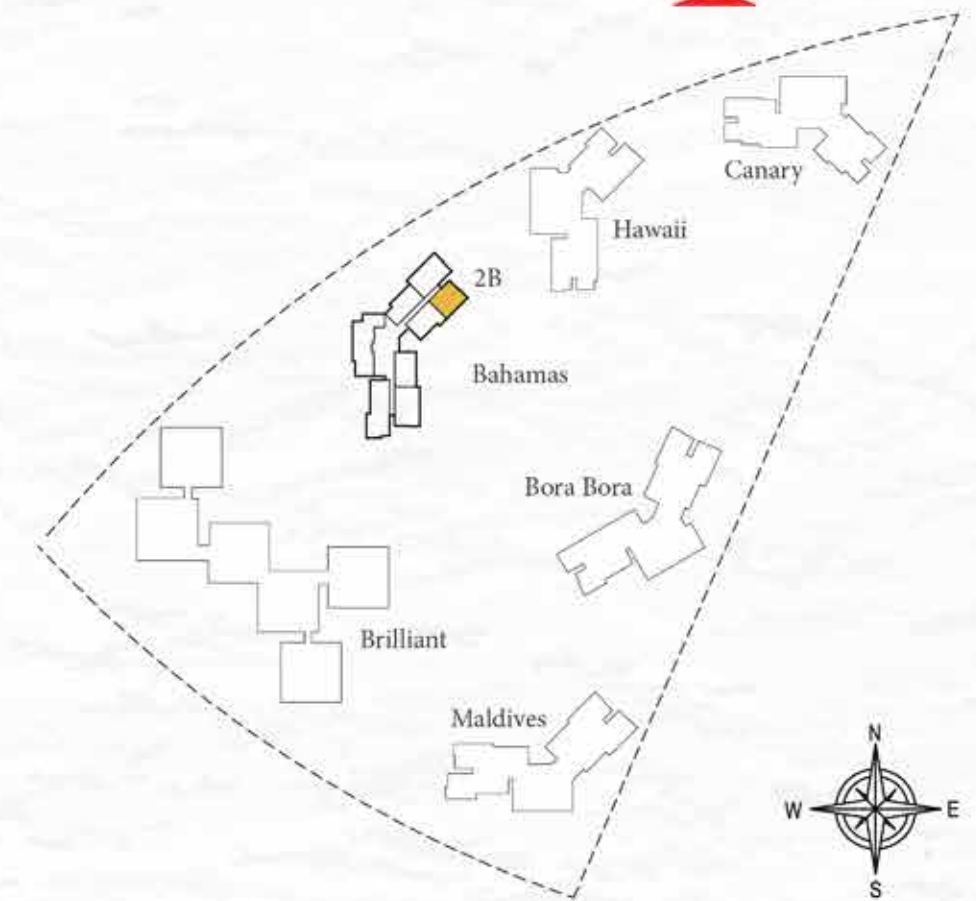




# CĂN HỘ 2 PHÒNG NGỦ - 2C

## TWO BEDROOM UNIT

TẦNG: FLOOR	3 - 27
DIỆN TÍCH TİM TƯỜNG NET FLOOR AREA	88,75 m <sup>2</sup>
DIỆN TÍCH THÔNG THỦY NET SELLABLE AREA	82,09 m <sup>2</sup>


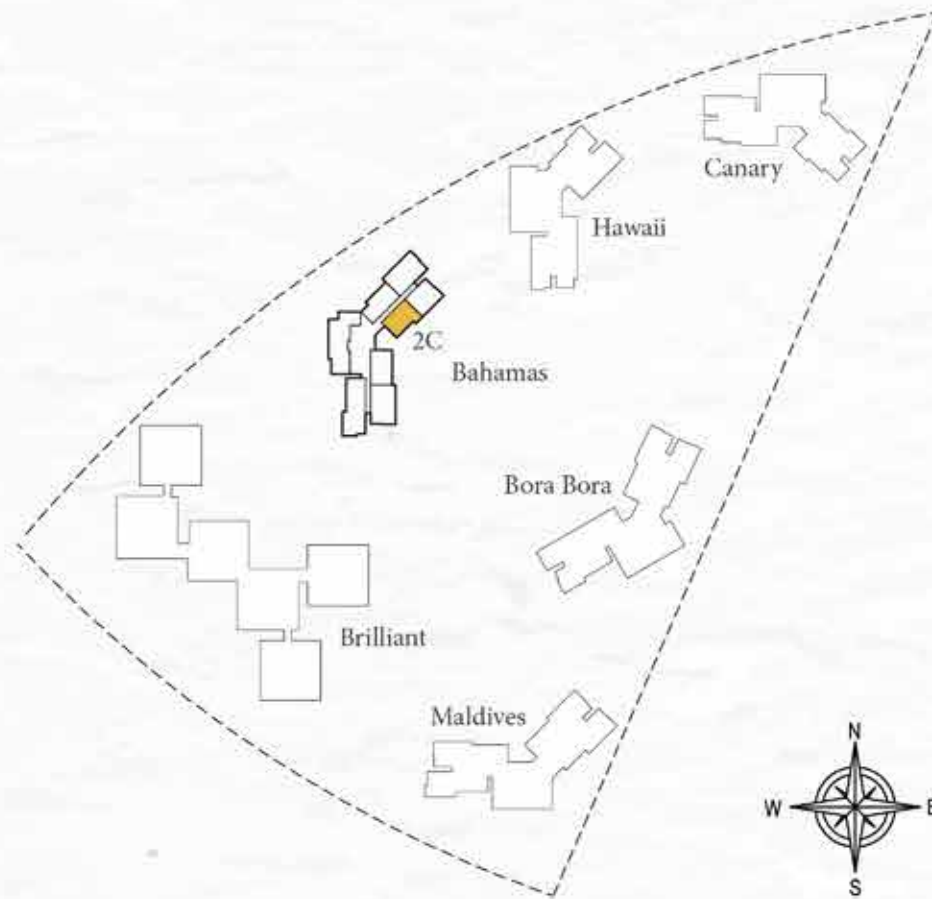


Các bản vẽ có thể không theo đúng tỷ lệ. Đồ án chỉ mang tính chất tham khảo, mọi thông tin chi tiết xin vui lòng liên hệ bộ phận kinh doanh của dự án để được tư vấn chi tiết. Mọi thay đổi do yêu cầu của cơ quan chức năng có thể khác. Mọi chi tiết xin liên hệ bộ phận kinh doanh của dự án để được tư vấn chi tiết. Mọi thay đổi do yêu cầu của cơ quan chức năng có thể khác. Mọi chi tiết xin liên hệ bộ phận kinh doanh của dự án để được tư vấn chi tiết.

# CĂN HỘ 2 PHÒNG NGỦ - 2D

## TWO BEDROOM UNIT

TẦNG: FLOOR	3 - 27
DIỆN TÍCH TİM TƯỜNG NET FLOOR AREA	89,20 m <sup>2</sup>
DIỆN TÍCH THÔNG THỦY NET SELLABLE AREA	83,38 m <sup>2</sup>

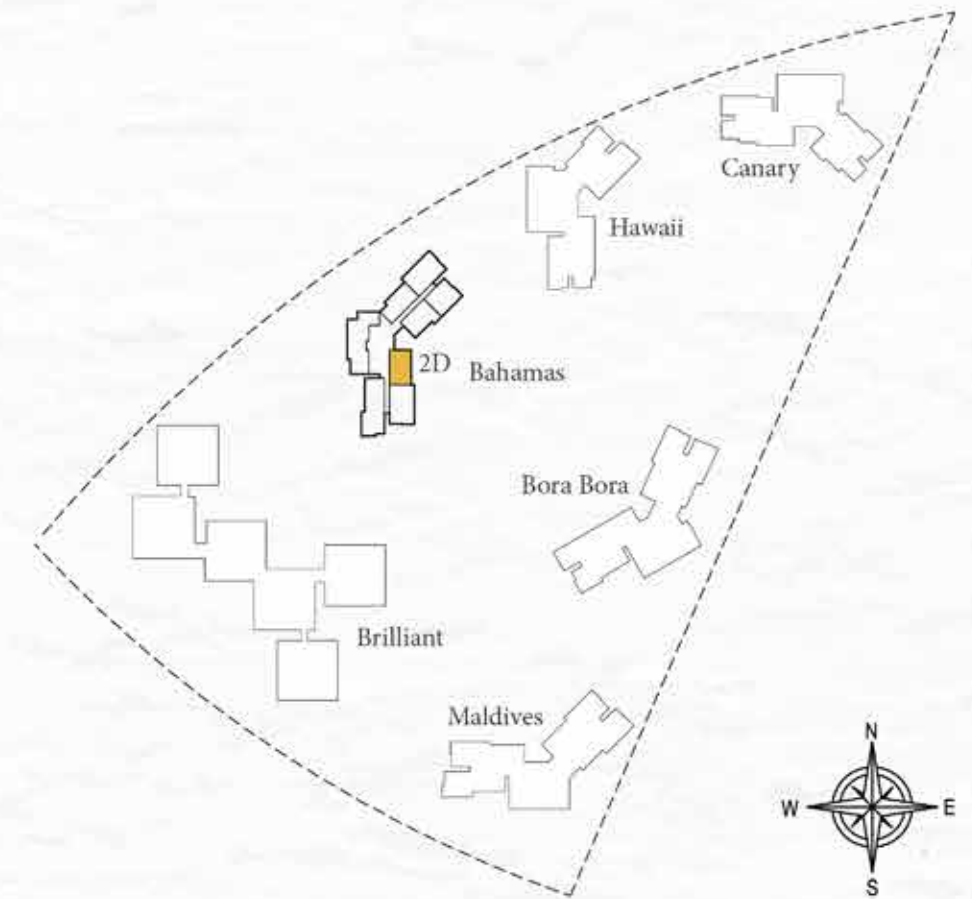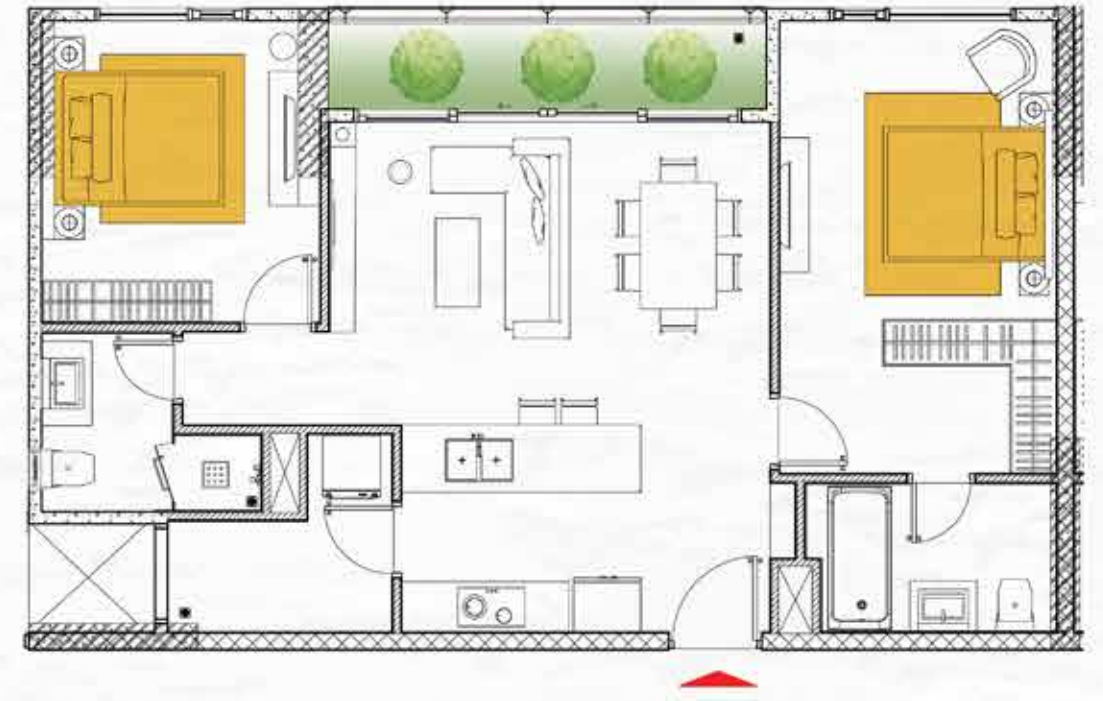


Các bản vẽ có thể không theo đúng tỷ lệ. Đồ án chỉ mang tính chất tham khảo, mọi thông tin chi tiết xin vui lòng liên hệ bộ phận kinh doanh của dự án để được tư vấn chi tiết. Mọi thay đổi do yêu cầu của cơ quan chức năng có thể khác. Mọi chi tiết xin liên hệ bộ phận kinh doanh của dự án để được tư vấn chi tiết.



# CĂN HỘ 2 CHÌA KHÓA

## DUAL KEY UNIT

TẦNG: FLOOR	4 - 27
DIỆN TÍCH TİM TƯỜNG NET FLOOR AREA	143.15 m <sup>2</sup>
DIỆN TÍCH THÔNG THỦY NET SELLABLE AREA	131.33 m <sup>2</sup>

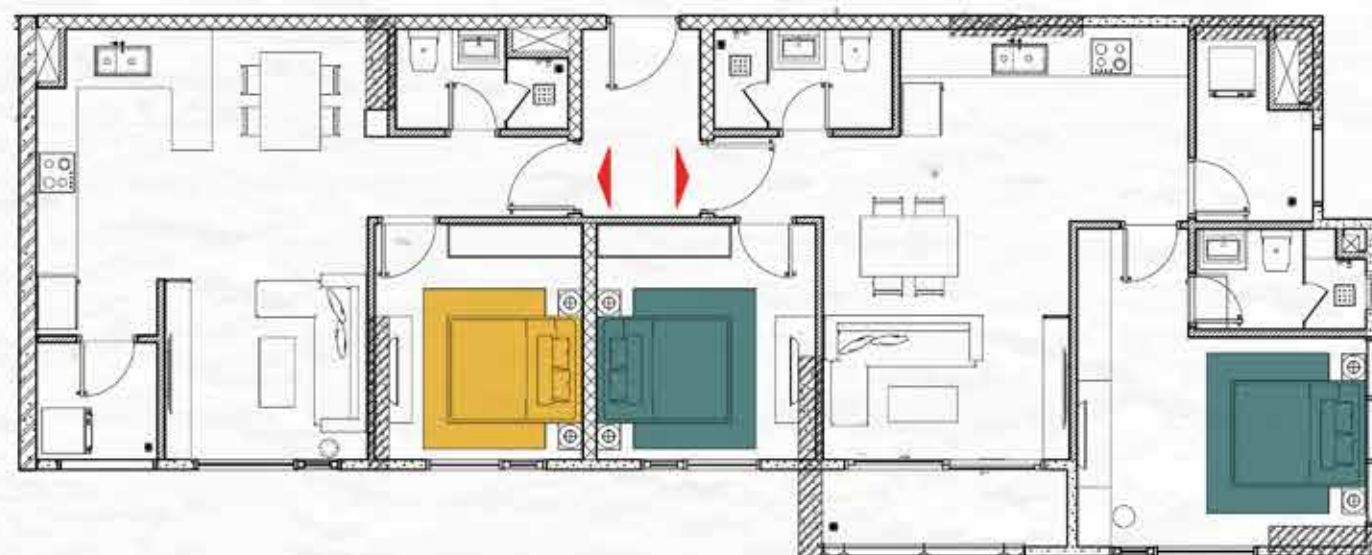

### CĂN HỘ 1 PHÒNG NGỦ


#### ONE BEDROOM UNIT

DIỆN TÍCH TİM TƯỜNG NET FLOOR AREA	55,62 m <sup>2</sup>
DIỆN TÍCH THÔNG THỦY NET SELLABLE AREA	50,27 m <sup>2</sup>

### CĂN HỘ 2 PHÒNG NGỦ

#### TWO BEDROOM UNIT


DIỆN TÍCH TİM TƯỜNG NET FLOOR AREA	87,53 m <sup>2</sup>
DIỆN TÍCH THÔNG THỦY NET SELLABLE AREA	81,05 m <sup>2</sup>

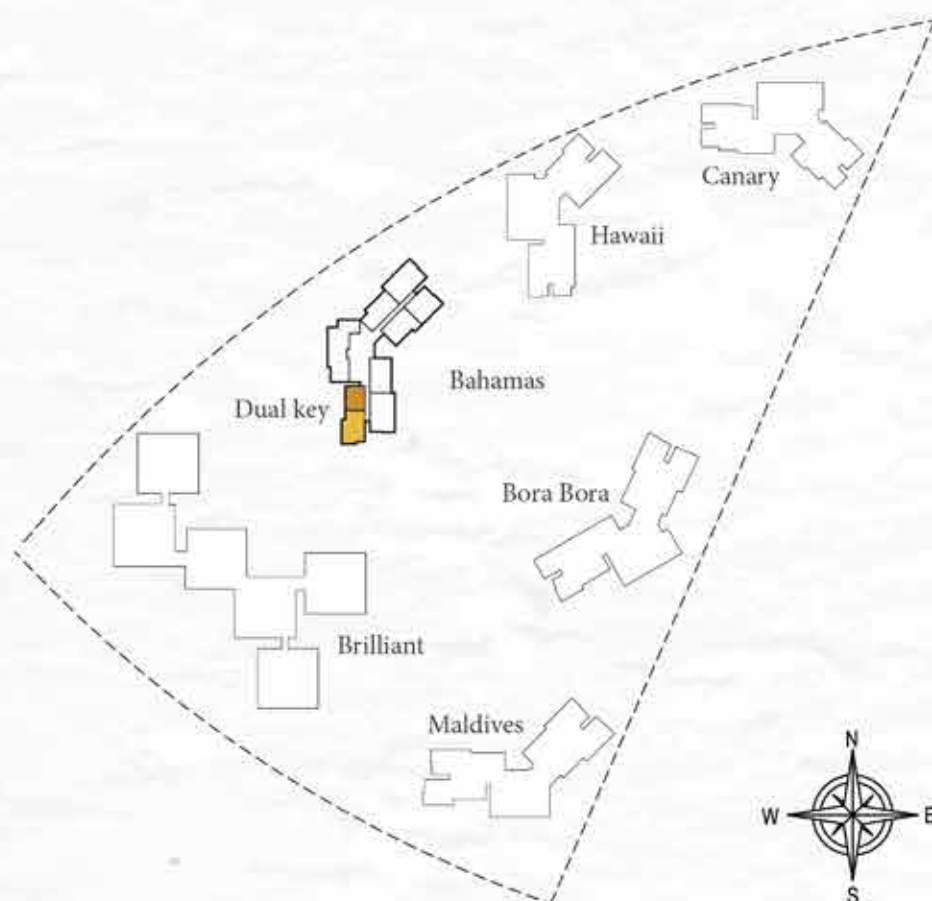

# CĂN HỘ 2 PHÒNG NGỦ - 3B

## THREE BEDROOM UNIT

TẦNG: FLOOR	4 - 27
DIỆN TÍCH TİM TƯỜNG NET FLOOR AREA	117.93 m <sup>2</sup>
DIỆN TÍCH THÔNG THỦY NET SELLABLE AREA	110,57 m <sup>2</sup>


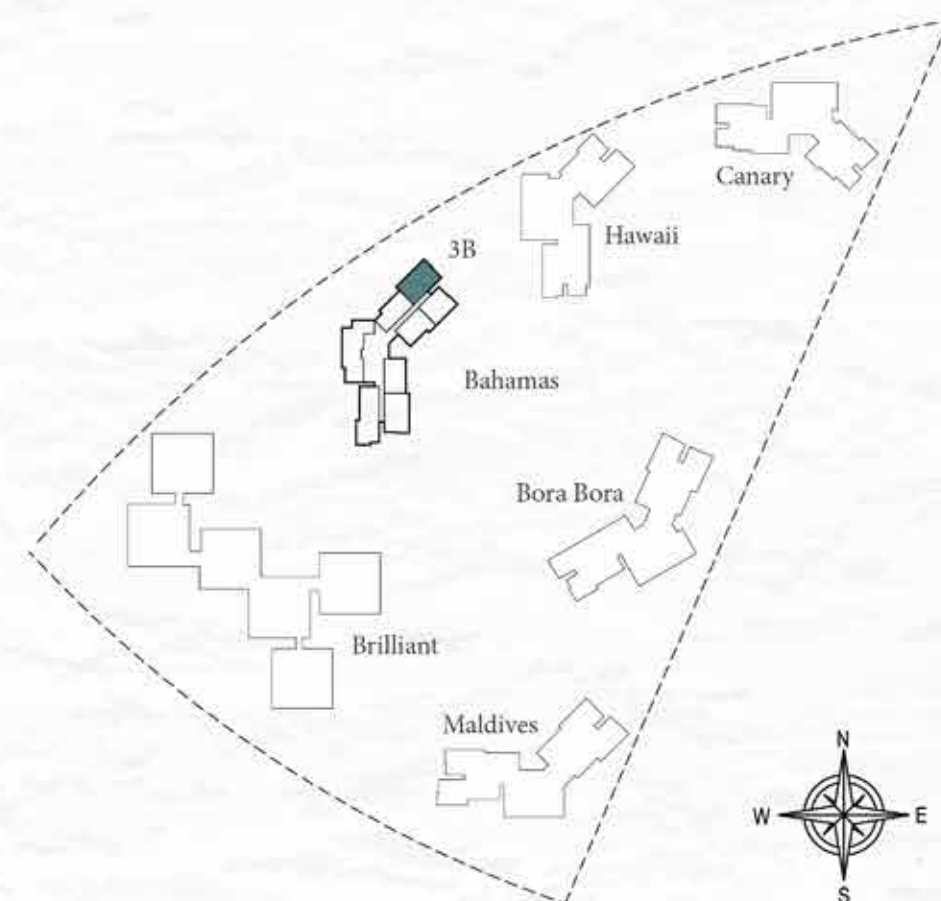




# CĂN HỘ 2 PHÒNG NGỦ - 3C

## THREE BEDROOM UNIT



TẦNG: FLOOR	4 - 27
DIỆN TÍCH TİM TƯỜNG NET FLOOR AREA	117.64 m <sup>2</sup>
DIỆN TÍCH THÔNG THỦY NET SELLABLE AREA	110.38 m <sup>2</sup>

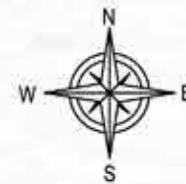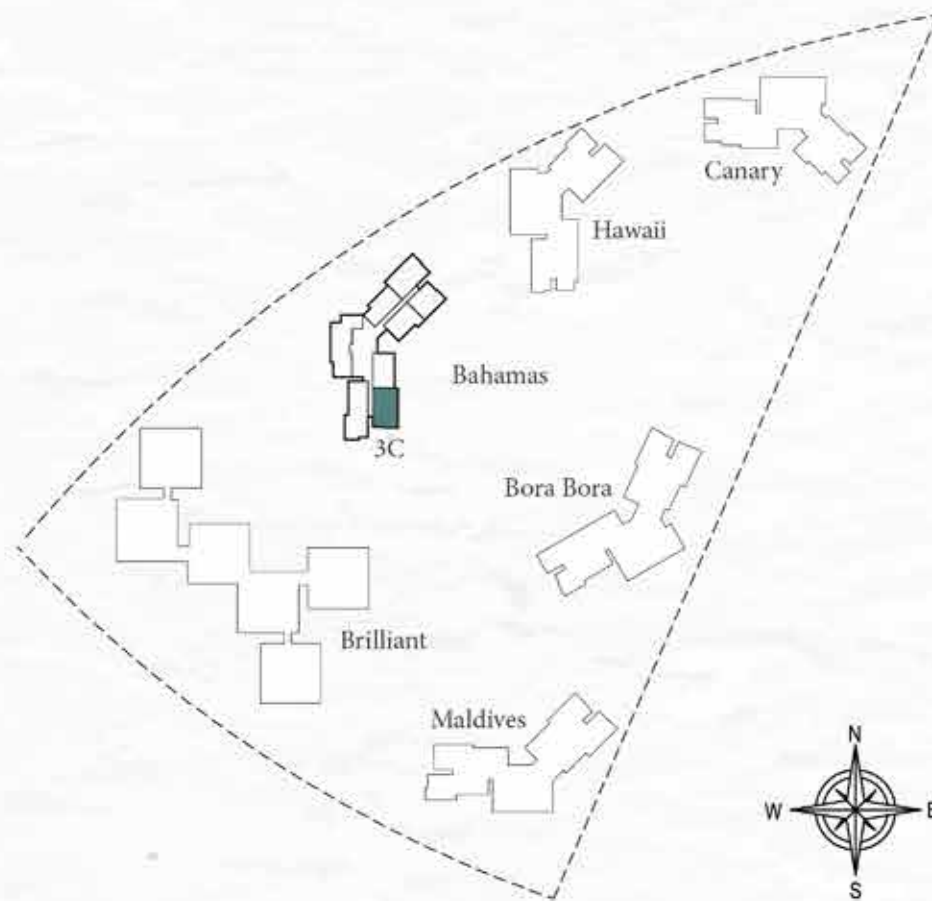

# CĂN HỘ 4 PHÒNG NGỦ - 4A

## FOUR BEDROOM UNIT

TẦNG: FLOOR	4 - 17
DIỆN TÍCH TİM TƯỜNG NET FLOOR AREA	167.23 m <sup>2</sup>
DIỆN TÍCH THÔNG THỦY NET SELLABLE AREA	154.87 m <sup>2</sup>


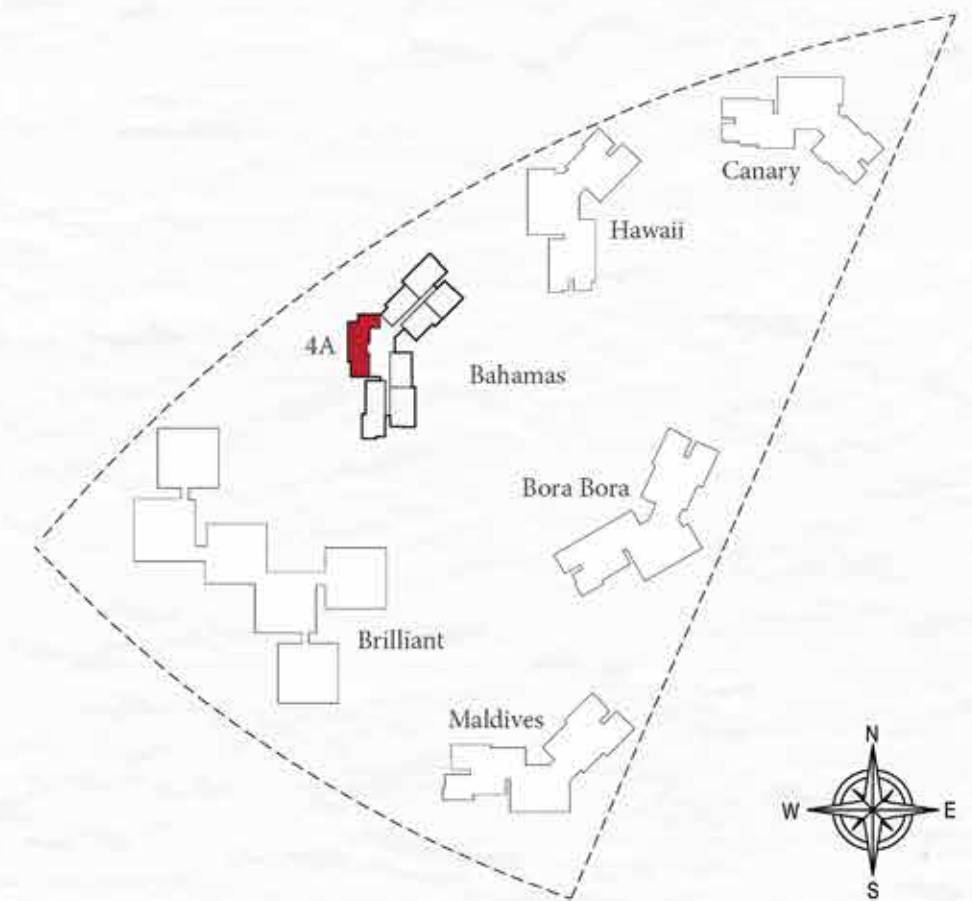
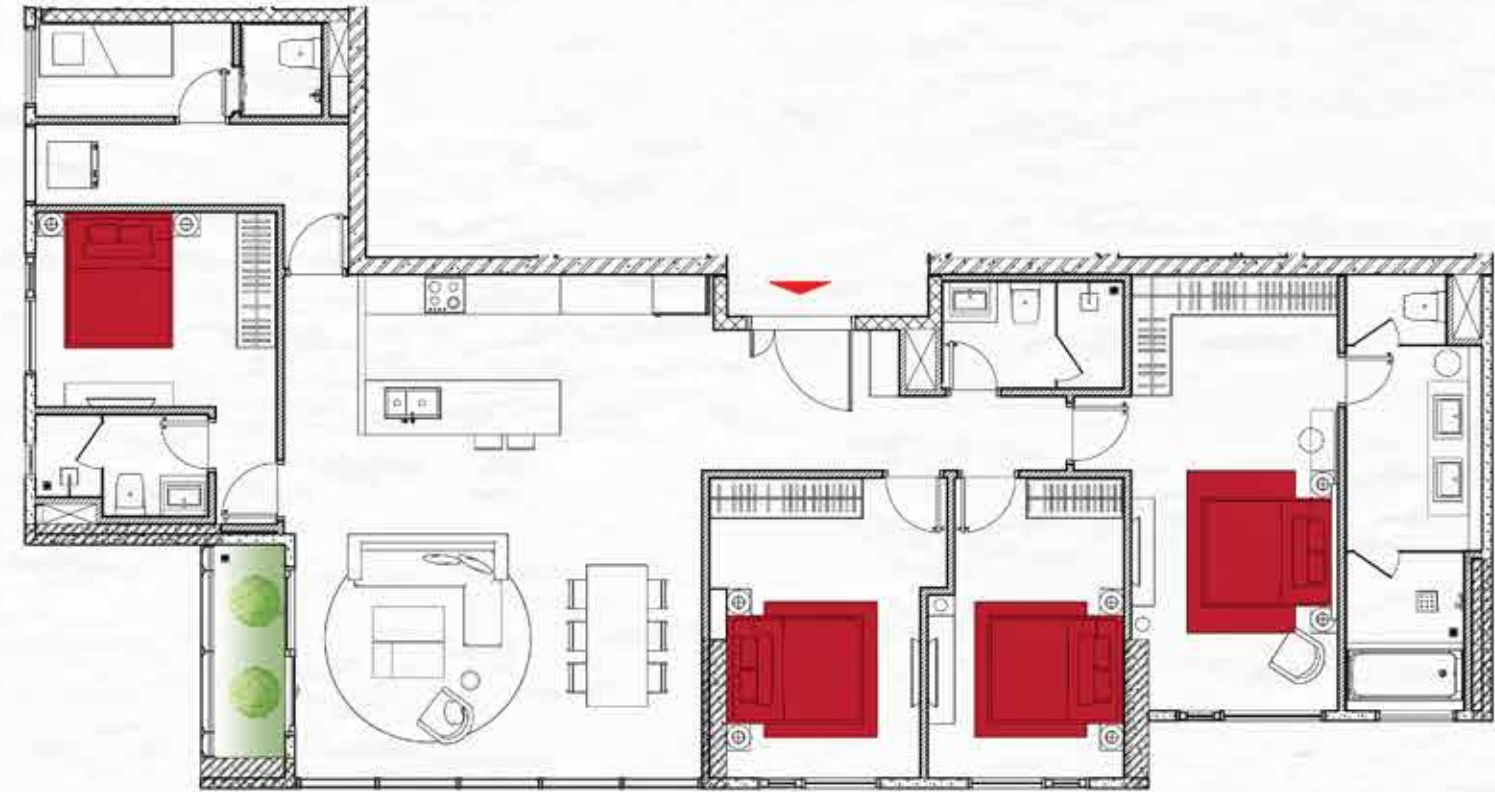




# CĂN HỘ 4 PHÒNG NGỦ - 4B DUPLEX

## FOUR BEDROOM - DUPLEX

TẦNG TRÊN: UPPER FLOOR	19, 21, 23, 25, 27	TẦNG DƯỚI: LOWER FLOOR	18, 20, 22, 24, 26
DIỆN TÍCH TİM TƯỜNG NET FLOOR AREA	141.41 m <sup>2</sup>	DIỆN TÍCH TİM TƯỜNG NET FLOOR AREA	167.23 m <sup>2</sup>
DIỆN TÍCH THÔNG THỦY NET SELLABLE AREA	131.05 m <sup>2</sup>	DIỆN TÍCH THÔNG THỦY NET SELLABLE AREA	154.30 m <sup>2</sup>

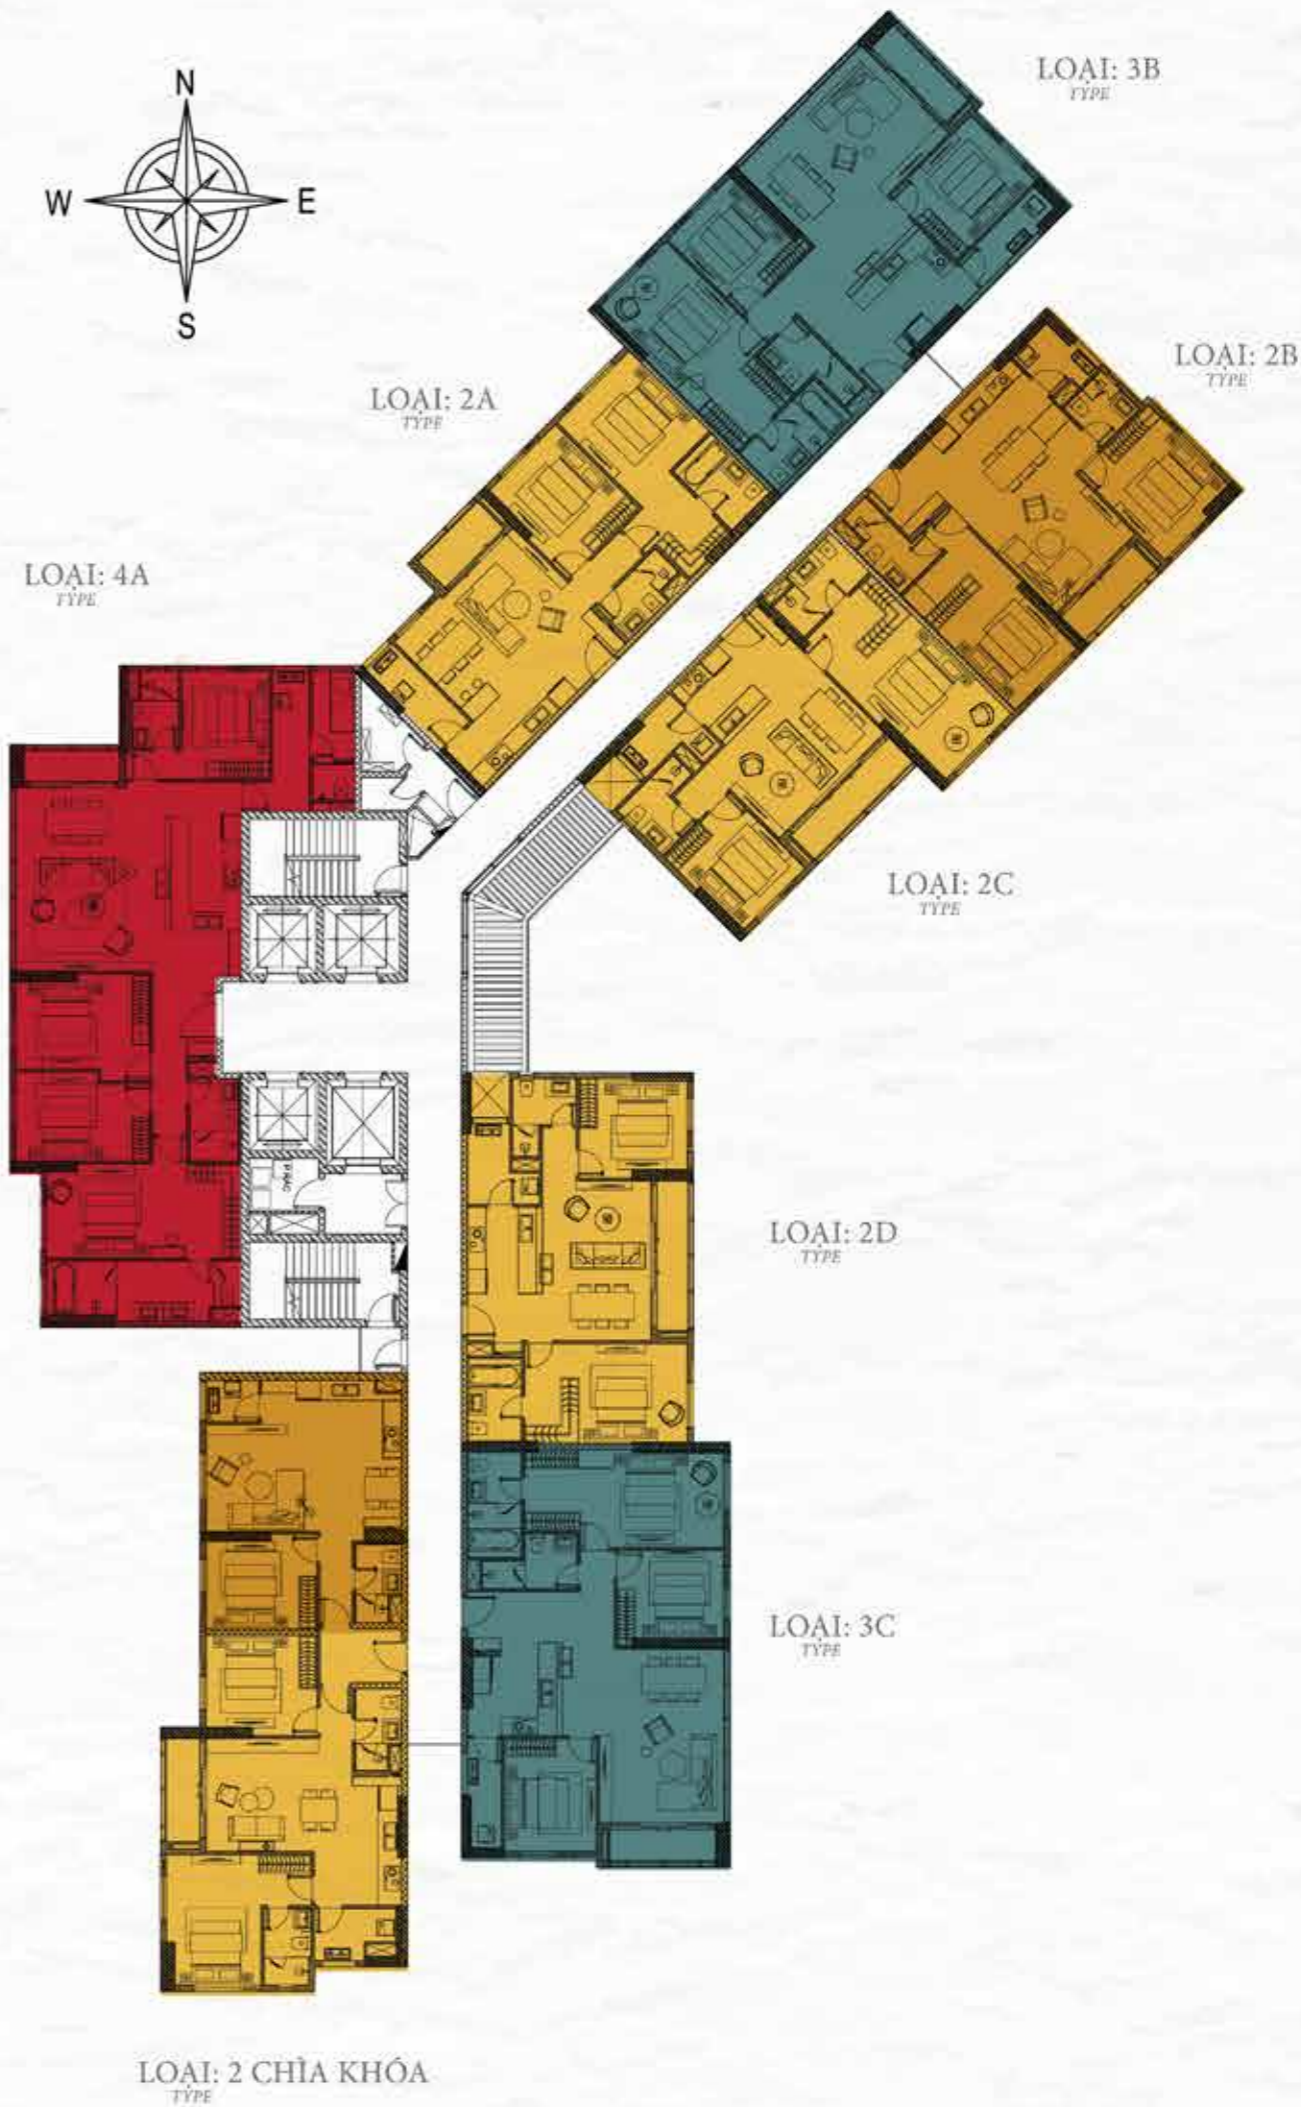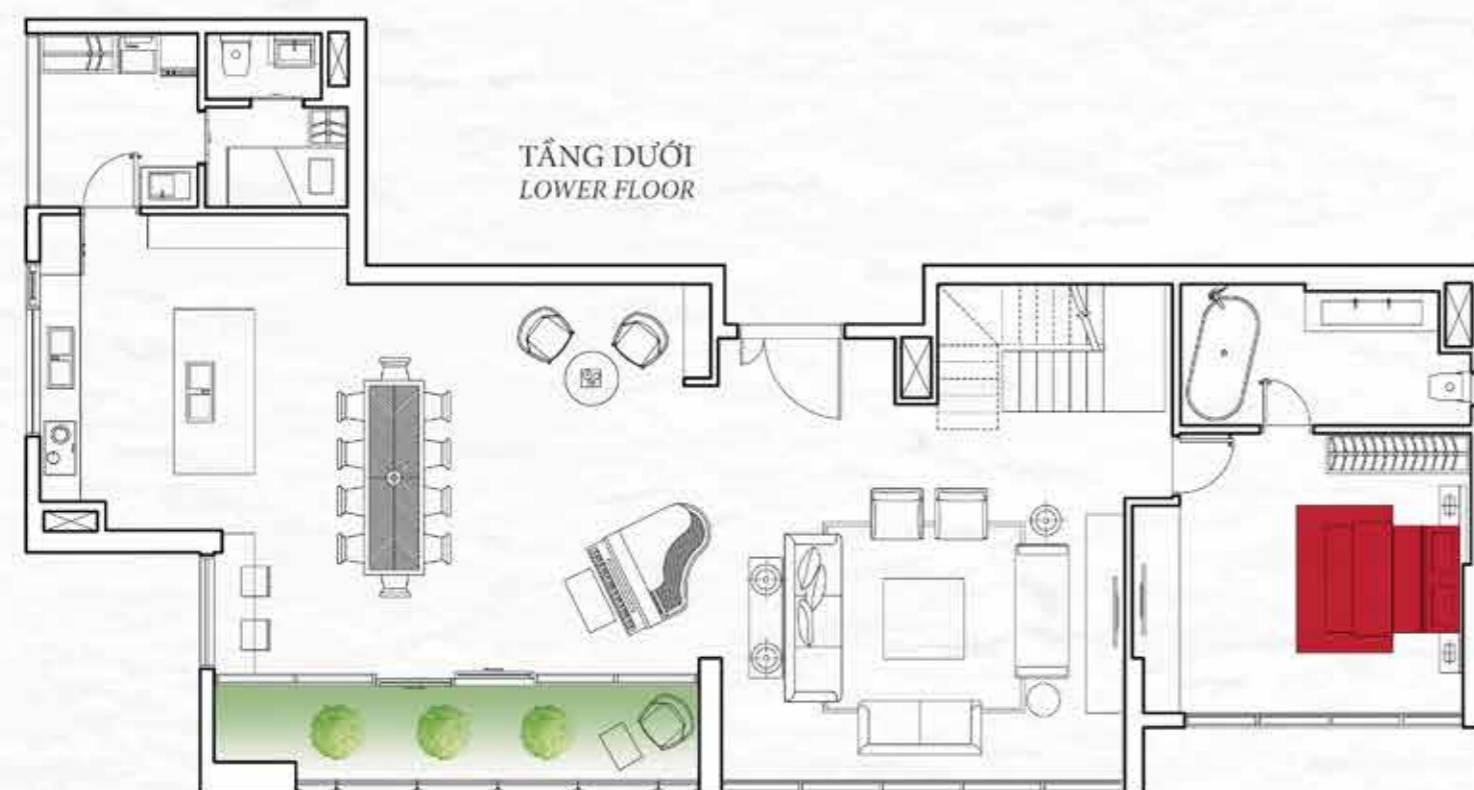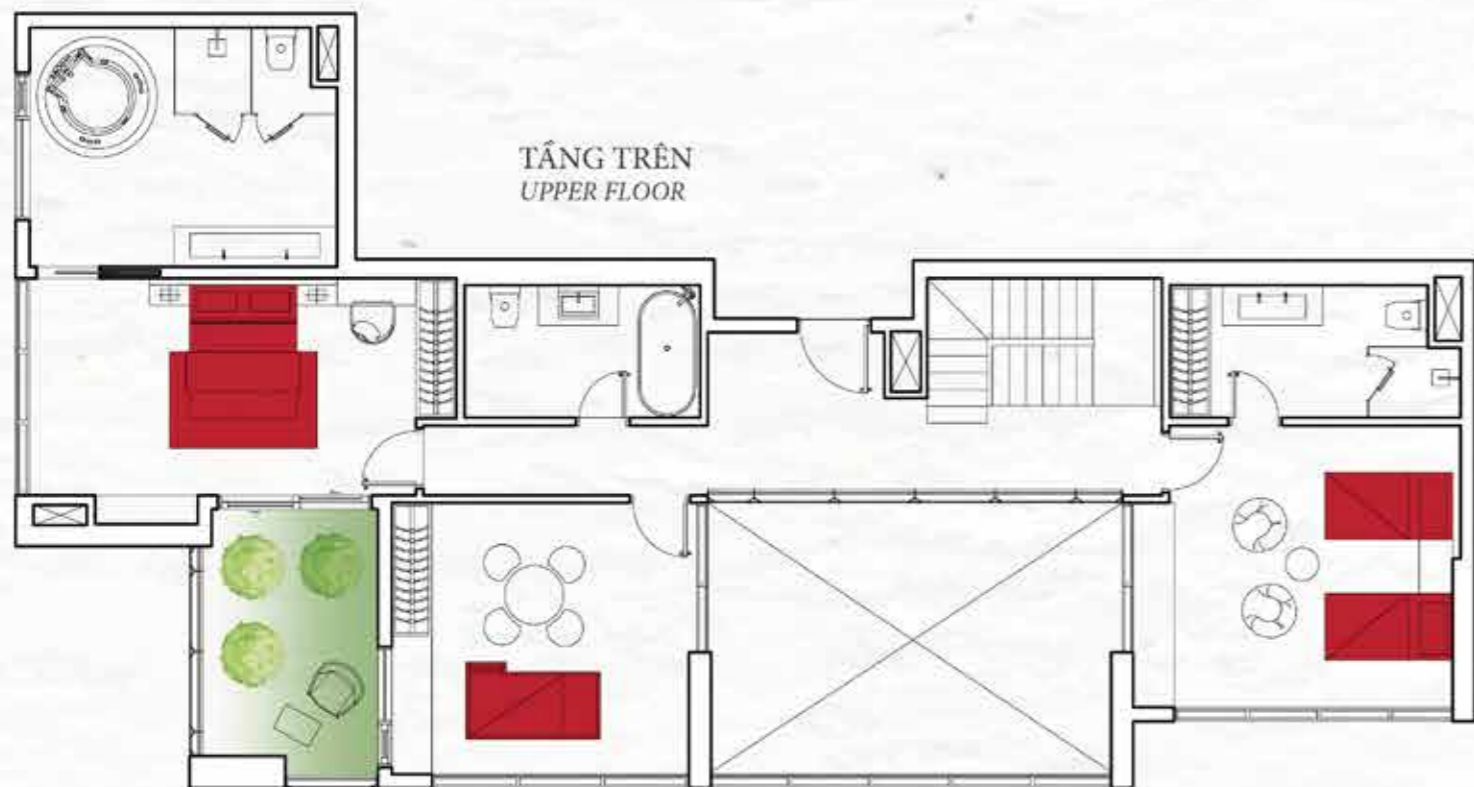

FLOOR PLAN

THE LIBERAL TOWER  
ENIGMATIC BEAUTY

Các bản vẽ này chỉ mang tính chất tham khảo. Mọi chi tiết xin liên hệ bộ phận kinh doanh để được tư vấn chi tiết. Mọi thay đổi do yêu cầu của cơ quan chức năng, có thể khác biệt so với thực tế. Mọi chi tiết xin liên hệ bộ phận kinh doanh để được tư vấn chi tiết.