

KHU TRUNG TÂM PHỨC HỢP SÀI GÒN- BA SON
DANH MỤC BẢN VẼ THIẾT KẾ THI CÔNG BIỆT THỰ ĐƠN LẬP DL1B
BẢN VẼ KIẾN TRÚC

TÊN BẢN VẼ	KÝ HIỆU
I THÔNG TIN CHUNG	BT.DL1B.KT.00X
DANH MỤC BẢN VẼ	BT.DL1B.KT.001
BẢNG VẬT LIỆU HOÀN THIỆN	BT.DL1B.KT.002
GHI CHÚ CẮT LỚP	BT.DL1B.KT.003
II.1 MẶT BẰNG	BT.DL1B.KT.1XX
MẶT BẰNG TỔNG THỂ VỊ TRÍ	BT.DL1B.KT.101
MẶT BẰNG TỔNG THỂ	BT.DL1B.KT.102
MẶT BẰNG ĐỊNH VỊ CÔNG TRÌNH	BT.DL1B.KT.103
MẶT BẰNG TẦNG HẦM	BT.DL1B.KT.104
MẶT BẰNG TẦNG 1	BT.DL1B.KT.105
MẶT BẰNG TẦNG 2	BT.DL1B.KT.106
MẶT BẰNG TẦNG 3	BT.DL1B.KT.107
MẶT BẰNG TẦNG 4	BT.DL1B.KT.108
MẶT BẰNG MÁI	BT.DL1B.KT.109
MẶT BẰNG TƯỜNG XÂY TẦNG HẦM	BT.DL1B.KT.110
MẶT BẰNG TƯỜNG XÂY TẦNG 1	BT.DL1B.KT.111
MẶT BẰNG TƯỜNG XÂY TẦNG 2	BT.DL1B.KT.112
MẶT BẰNG TƯỜNG XÂY TẦNG 3	BT.DL1B.KT.113
MẶT BẰNG TƯỜNG XÂY TẦNG 4	BT.DL1B.KT.114
II.2 MẶT ĐỨNG	BT.DL1B.KT.2XX
MẶT ĐỨNG TRỤC 1-7	BT.DL1B.KT.201
MẶT ĐỨNG TRỤC A-F	BT.DL1B.KT.202
MẶT ĐỨNG TRỤC F-A	BT.DL1B.KT.203
MẶT ĐỨNG TRỤC 7-1	BT.DL1B.KT.204
II.3 MẶT CẮT	BT.DL1B.KT.3XX
MẶT CẮT A-A	BT.DL1B.KT.301
MẶT CẮT B-B	BT.DL1B.KT.302
II.4 CHI TIẾT CỬA	BT.DL1B.KT.4XX
MẶT BẰNG ĐỊNH VỊ CỬA TẦNG 1	BT.DL1B.KT.401
MẶT BẰNG ĐỊNH VỊ CỬA TẦNG 2	BT.DL1B.KT.402
MẶT BẰNG ĐỊNH VỊ CỬA TẦNG 3	BT.DL1B.KT.403
MẶT BẰNG ĐỊNH VỊ CỬA TẦNG 4	BT.DL1B.KT.404
THỐNG KÊ CỬA	BT.DL1B.KT.405

TÊN BẢN VẼ	KÝ HIỆU
CHI TIẾT CỬA	BT.DL1B.KT.406
CHI TIẾT CỬA	BT.DL1B.KT.407
CHI TIẾT CỬA	BT.DL1B.KT.408
CHI TIẾT CỬA	BT.DL1B.KT.409
CHI TIẾT CỬA	BT.DL1B.KT.410
II.5 CHI TIẾT VỆ SINH	BT.DL1B.KT.6XX
CHI TIẾT WC1	BT.DL1B.KT.601
CHI TIẾT WC2, WC3	BT.DL1B.KT.602
CHI TIẾT WC4, WC7, WC10	BT.DL1B.KT.603
CHI TIẾT WC5, WC8	BT.DL1B.KT.604
CHI TIẾT WC6, WC9	BT.DL1B.KT.605
II.6 CHI TIẾT MẶT ĐỨNG	BT.DL1B.KT.7XX
CHI TIẾT MẶT ĐỨNG	BT.DL1B.KT.701
CHI TIẾT MẶT ĐỨNG	BT.DL1B.KT.702
CHI TIẾT MẶT ĐỨNG	BT.DL1B.KT.703
CHI TIẾT MẶT ĐỨNG	BT.DL1B.KT.704
CHI TIẾT MẶT ĐỨNG	BT.DL1B.KT.705
CHI TIẾT MẶT ĐỨNG	BT.DL1B.KT.706
II.7 CHI TIẾT CÔNG - TƯỜNG RÀO	BT.DL1B.KT.8XX
MẶT BẰNG CÔNG TƯỜNG RÀO	BT.DL1B.KT.801
CHI TIẾT CÔNG TƯỜNG RÀO	BT.DL1B.KT.802
CHI TIẾT CÔNG TƯỜNG RÀO	BT.DL1B.KT.803
CHI TIẾT MODUN CÔNG	BT.DL1B.KT.804
CHI TIẾT MODUN TƯỜNG RÀO	BT.DL1B.KT.805

***GHI CHÚ**

CHỦ ĐẦU TƯ:
CÔNG TY CP ĐẦU TƯ DỊCH VỤ THƯƠNG MẠI
TP.HỒ CHÍ MINH

ĐỊA CHỈ: 72 LÊ THÀNH TÔN, P.BẾN NGHÉ, QUẬN 1
 THÀNH PHỐ HỒ CHÍ MINH
 TEL: (08) 38 220 464 FAX: (08) 38 220 464

LẦN NỘP	NỘI DUNG ĐIỀU CHỈNH	NGÀY NỘP

TÊN DỰ ÁN:
KHU TRUNG TÂM PHỨC HỢP
SÀI GÒN - BA SON
 ĐỊA ĐIỂM XÂY DỰNG:
 PHƯỜNG BẾN NGHÉ, QUẬN 1
 THÀNH PHỐ HỒ CHÍ MINH

TỰ VẤN THIẾT KẾ:
BỘ XÂY DỰNG
TỔNG CÔNG TY TƯ VẤN XÂY DỰNG VIỆT NAM



ĐƠN VỊ THỰC HIỆN: **VĂN PHÒNG KIẾN TRÚC 3**
 ĐỊA CHỈ: 243A ĐÉ LA THÀNH - ĐÔNG ĐÀ - HÀ NỘI
 TEL: 04.37667470 FAX: 04.37667464

PHÓ TỔNG GIÁM ĐỐC:
TRẦN BÌNH TRỌNG

GIÁM ĐỐC VĂN PHÒNG:
NGUYỄN TUẤN NGỌC

CHỦ NHIỆM THIẾT KẾ:
NGUYỄN TUẤN NGỌC

KIỂM:
TRẦN PHƯƠNG LAN

CHỦ TRÌ THIẾT KẾ:
PHẠM DUY TUẤN

THIẾT KẾ:
NGUYỄN THỊ DỊU

VẼ:
NGUYỄN THỊ DỊU

HẠNG MỤC:
BIỆT THỰ ĐƠN LẬP DL1B

TÊN BẢN VẼ:
DANH MỤC BẢN VẼ


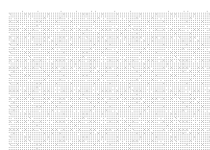
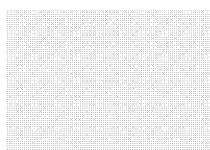
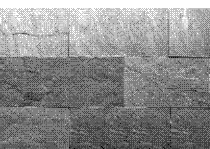


SỐ HỢP ĐỒNG:
 16/TVXD/VNCC/2016

TI LỆ:
 T.K.B.V.T.C

GIẢI ĐOẠN:
 HOÀN THÀNH:
 04/2016

PHIÊN BẢN:
0

KÝ HIỆU BẢN VẼ:
BT.DL1B.KT.001

BẢNG QUY CÁCH HOÀN THIỆN				
HOÀN THIỆN CHUNG	MÓNG XÂY GẠCH 2 LỖ KÍCH THƯỚC 50X100X20050X100X200			
	TƯỜNG BIÊN VÀ HỘP KỸ THUẬT XÂY GẠCH 2 LỖ KÍCH THƯỚC 50X100X200			
	TƯỜNG TRONG NHÀ XÂY GẠCH 4 LỖ KÍCH THƯỚC 50X100X200			
	TRÁT TƯỜNG BẰNG VỮA XM MẮC #75, DÀY TB 15 MM			
	GỖ PHÀO ĐẤP BẰNG VỮA XM MẮC #100			
GỖ PHÀO ĐẤP BẰNG VỮA XM MẮC #100				
HOÀN THIỆN TƯỜNG NGOÀI	KÍ HIỆU	LOẠI TƯỜNG	NHÃN HIỆU	MÃ
	T1	TƯỜNG SƠN NGOẠI THẤT MÀU TRẮNG	JOTUN	 Chi 7236
	T2	TƯỜNG KẼ CHỈ LỖM 50x20 CÁCH ĐỀU 60	JOTUN	 Tender Pink 239
	T3	TƯỜNG KẼ CHỈ LỖM 30x20 CÁCH ĐỀU 300	JOTUN	 Tender Pink 239
	T4	TƯỜNG ỐP ĐÁ SẦN MÀU GHI		
HOÀN THIỆN NGOÀI NHÀ	TƯỜNG RÀO SƠN TRẮNG, SẮT SƠN TĨNH ĐIỆN MÀU ĐEN		JOTUN	 Chi 7236
	MÁI DÁN NGÓI PHẪNG THÁI LAN		PRESTIGE	 SCG CPAC P009

*GHI CHÚ

CHỦ ĐẦU TƯ:
CÔNG TY CP ĐẦU TƯ DỊCH VỤ THƯƠNG MẠI
TP.HỒ CHÍ MINH

ĐỊA CHỈ: 72 LÊ THÀNH TÔN, P.BẾN NGHÉ, QUẬN 1
THÀNH PHỐ HỒ CHÍ MINH
TEL: (08) 38 220 464 FAX: (08) 38 220 464

LẦN NỘP	NỘI DUNG ĐIỀU CHỈNH	NGÀY NỘP

TÊN DỰ ÁN:
KHU TRUNG TÂM PHỨC HỢP
SÀI GÒN - BA SƠN
ĐỊA ĐIỂM XÂY DỰNG:
PHƯỜNG BẾN NGHÉ, QUẬN 1
THÀNH PHỐ HỒ CHÍ MINH

TỰ VẤN THIẾT KẾ:
BỘ XÂY DỰNG
TỔNG CÔNG TY TƯ VẤN XÂY DỰNG VIỆT NAM



ĐƠN VỊ THỰC HIỆN: **VĂN PHÒNG KIẾN TRÚC 3**
ĐỊA CHỈ: 243A ĐÉ LA THÀNH - ĐÔNG ĐÀ - HÀ NỘI
TEL: 04.37667470 FAX: 04.37667464

PHÓ TỔNG GIÁM ĐỐC:
TRẦN BÌNH TRỌNG

GIÁM ĐỐC VĂN PHÒNG:
NGUYỄN TUẤN NGỌC

CHỦ NHIỆM THIẾT KẾ:
NGUYỄN TUẤN NGỌC

KIỂM:
TRẦN PHƯƠNG LAN

CHỦ TRÌ THIẾT KẾ:
PHẠM DUY TUẤN

THIẾT KẾ:
NGUYỄN THỊ DỊU

VẼ:
NGUYỄN THỊ DỊU

HẠNG MỤC:
BIỆT THỰ ĐƠN LẬP DL1B

TÊN BẢN VẼ:
VẬT LIỆU HOÀN THIỆN

SỐ HỢP ĐỒNG:
16/TVXD/VNCC/2016

TỈ LỆ:
T.K.B.V.T.C

PHIÊN BẢN:
HOÀN THÀNH:
04/2016

KÝ HIỆU BẢN VẼ:
BT.DL1B.KT.002

GHI CHÚ CẮT LỚP

N1

SÀN B.T.C.T TẦNG HẦM ĐÓ TẠI CHỖ CÓ PHỤ GIA CHỐNG THẨM

LỚP LÓT BÊ TÔNG GẠCH VỠ DÀY 100

NỀN ĐẤT TỰ NHIÊN

S

SÀN B.T.C.T ĐÓ TẠI CHỖ

M1

DÁN NGÓI PHẪNG THÁI LAN

LỚP Vữa LÓT

LỚP VẬT LIỆU CHỐNG THẨM

LỚP BÊ TÔNG CỐT THÉP

N2

TƯỜNG B.T.C.T TẦNG HẦM ĐÓ TẠI CHỖ CÓ PHỤ GIA CHỐNG THẨM

LỚP LÓT BÊ TÔNG GẠCH VỠ DÀY 100

NỀN ĐẤT TỰ NHIÊN

M2

LỚP Vữa ĐÁNH ĐỐC VỀ GA THU NƯỚC

LỚP VẬT LIỆU CHỐNG THẨM

LỚP BÊ TÔNG CỐT THÉP

***GHI CHÚ**

CHỦ ĐẦU TƯ:
CÔNG TY CP ĐẦU TƯ DỊCH VỤ THƯƠNG MẠI TP.HỒ CHÍ MINH

ĐỊA CHỈ: 72 LÊ THÀNH TÔN, P.BẾN NGHÉ, QUẬN 1
 THÀNH PHỐ HỒ CHÍ MINH
 TEL: (08) 38 220 464 FAX: (08) 38 220 464

LẦN NỘP	NỘI DUNG ĐIỀU CHỈNH	NGÀY NỘP

TÊN DỰ ÁN:
KHU TRUNG TÂM PHỨC HỢP SÀI GÒN - BA SƠN

ĐỊA ĐIỂM XÂY DỰNG:
 PHƯỜNG BẾN NGHÉ, QUẬN 1
 THÀNH PHỐ HỒ CHÍ MINH

TƯ VẤN THIẾT KẾ:
**BỘ XÂY DỰNG
 TỔNG CÔNG TY TƯ VẤN XÂY DỰNG VIỆT NAM**



ĐƠN VỊ THỰC HIỆN: **VĂN PHÒNG KIẾN TRÚC 3**
 ĐỊA CHỈ: 243A ĐÉ LA THÀNH - ĐÔNG ĐÀ - HÀ NỘI
 TEL: 04.37667470 FAX: 04.37667464

PHÓ TỔNG GIÁM ĐỐC:
TRẦN BÌNH TRỌNG

GIÁM ĐỐC VĂN PHÒNG:
NGUYỄN TUẤN NGỌC

CHỦ NHIỆM THIẾT KẾ:
NGUYỄN TUẤN NGỌC

KIỂM:
TRẦN PHƯƠNG LAN

CHỦ TRÌ THIẾT KẾ:
PHẠM DUY TUẤN

THIẾT KẾ:
NGUYỄN THỊ DỊU


VẼ:
NGUYỄN THỊ DỊU

HẠNG MỤC:
BIỆT THỰ ĐƠN LẬP DL1B

TÊN BẢN VẼ:
GHI CHÚ CẮT LỚP

SỐ HỢP ĐỒNG: 16/TVXD/VNCC/2016	TỈ LỆ:
GIAI ĐOẠN: T.K.B.V.T.C	PHIÊN BẢN:
HOÀN THÀNH: 04/2016	0

KÝ HIỆU BẢN VẼ:
BT.DL1B.KT.003

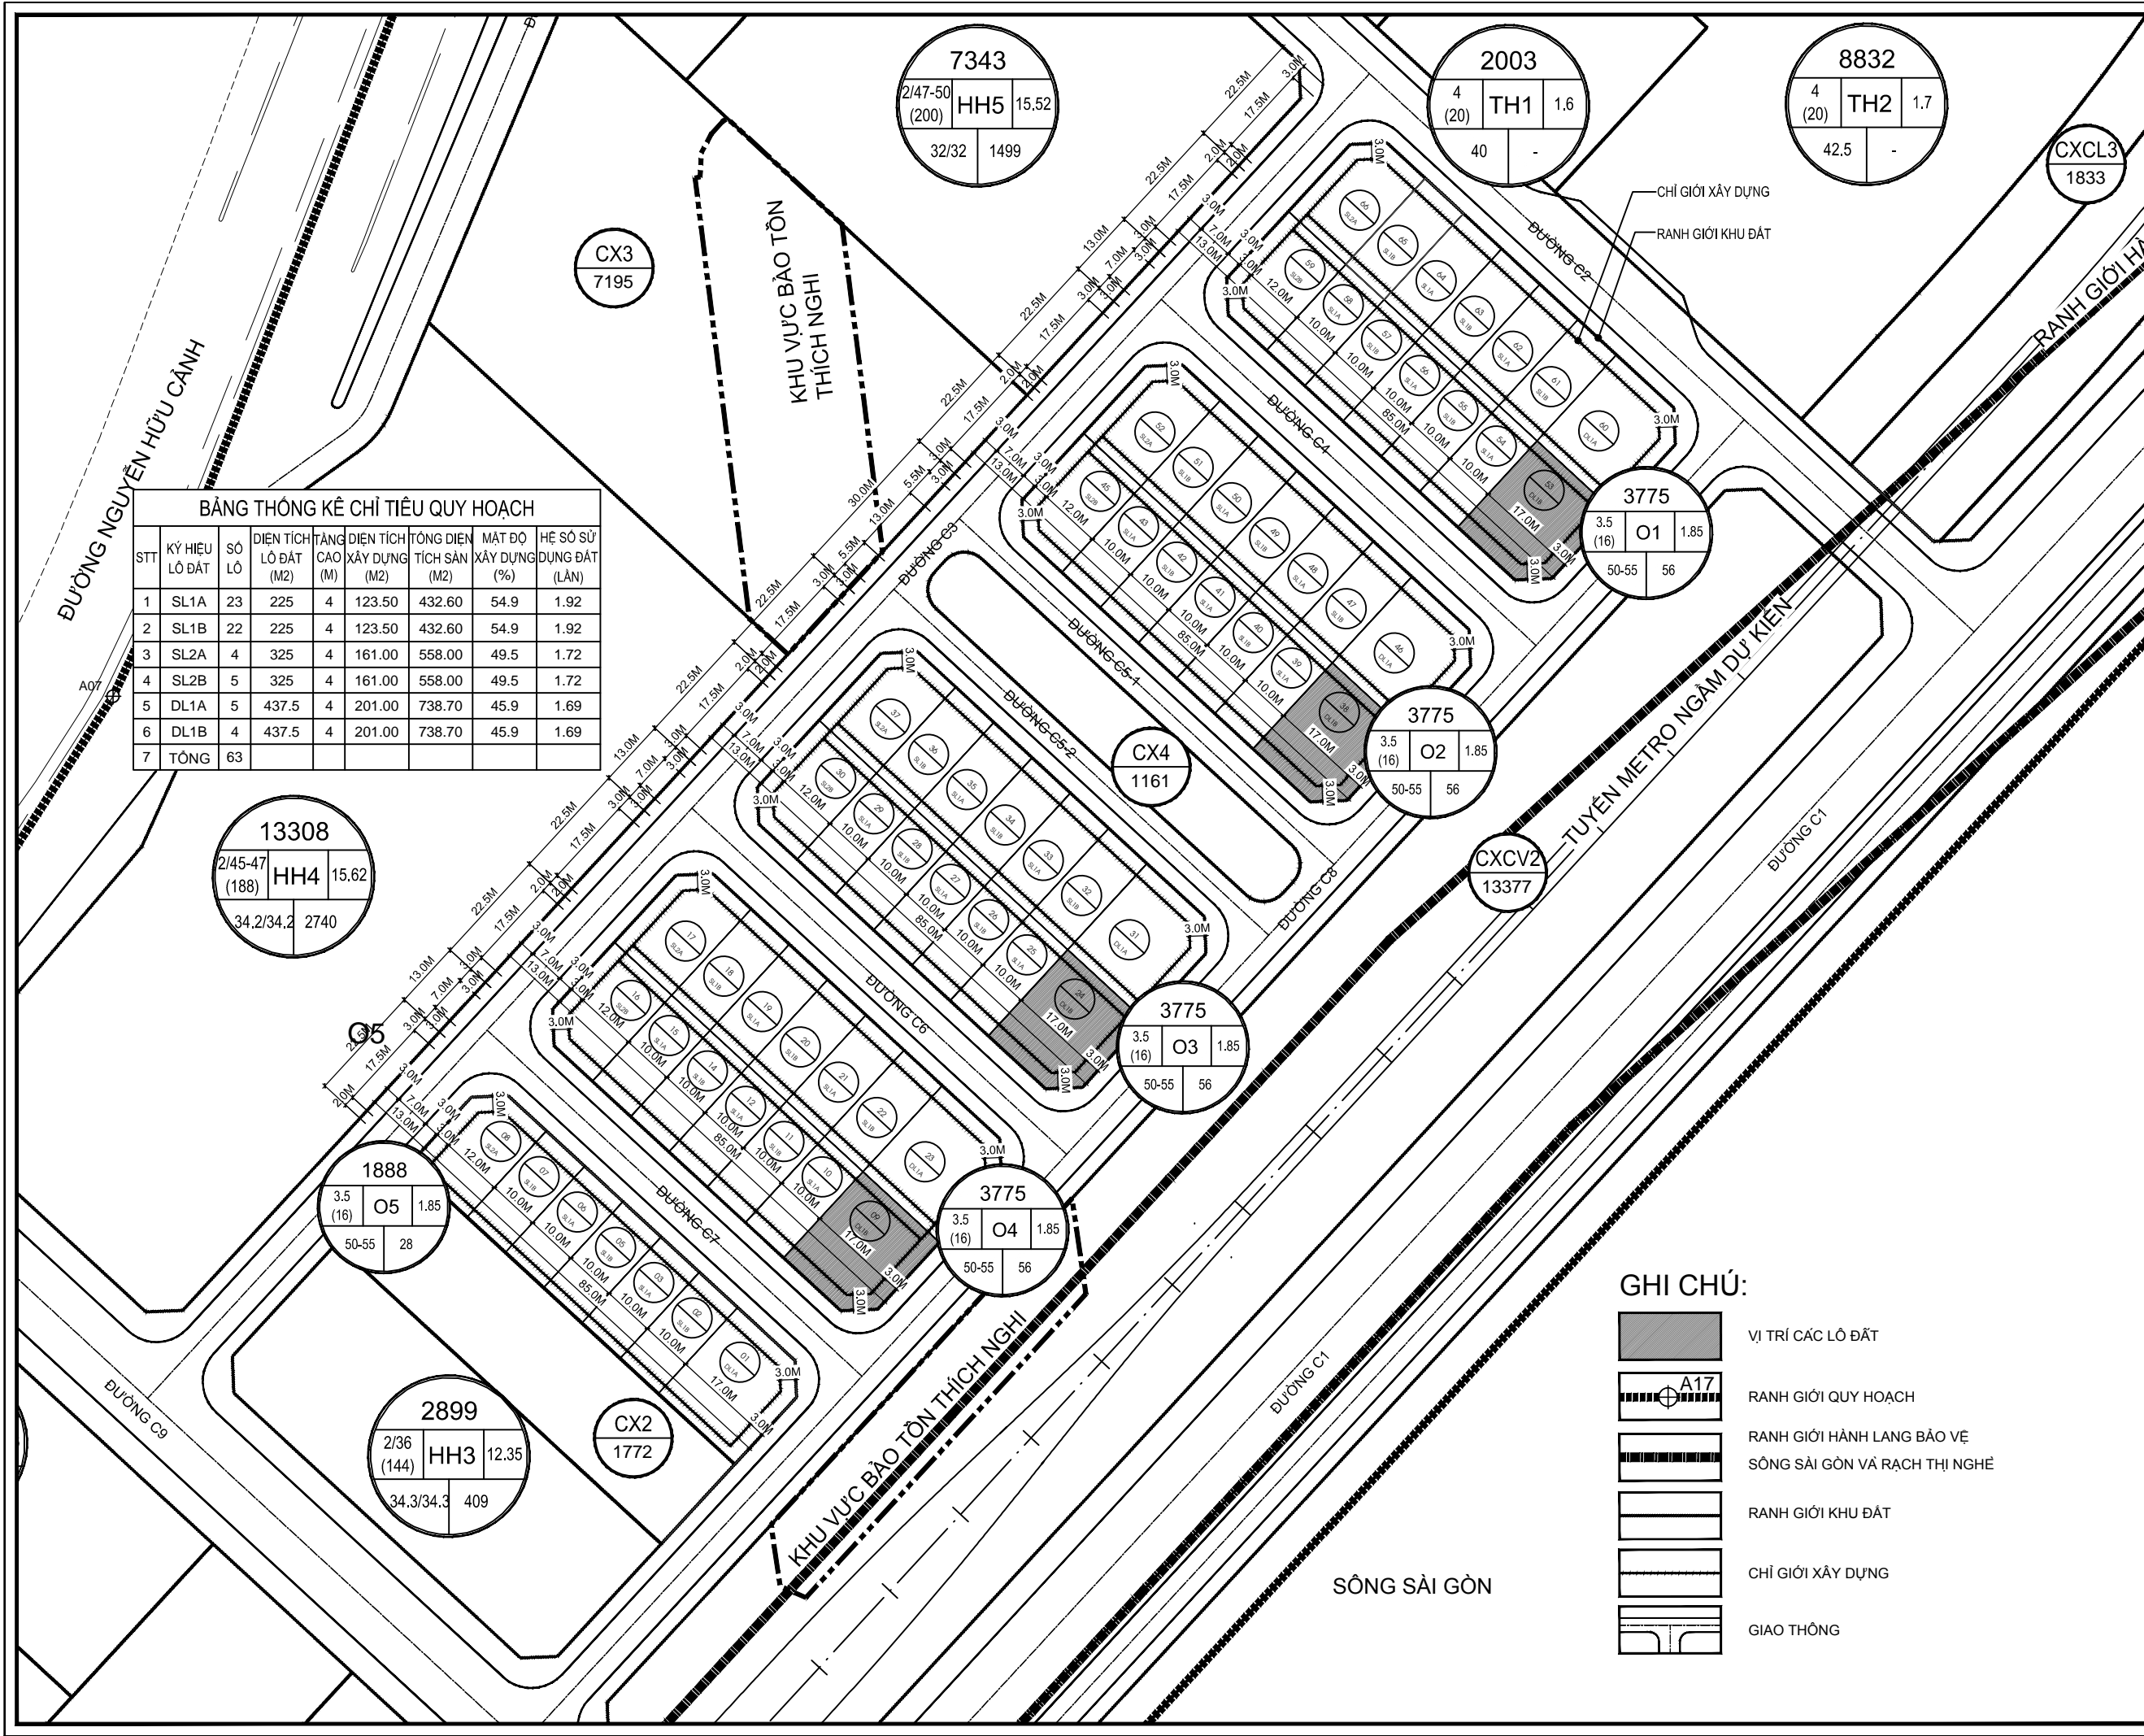

BẢNG THÔNG KÊ CHỈ TIÊU QUY HOẠCH

STT	KÝ HIỆU LÔ ĐẤT	SỐ LÔ	DIỆN TÍCH LÔ ĐẤT (M ²)	TẦNG CAO XÂY DỰNG (M)	DIỆN TÍCH XÂY DỰNG (M ²)	TỔNG DIỆN TÍCH SÀN XÂY DỰNG (M ²)	MẬT ĐỘ XÂY DỰNG (%)	HỆ SỐ SỬ DỤNG ĐẤT (LẦN)
1	SL1A	23	225	4	123.50	432.60	54.9	1.92
2	SL1B	22	225	4	123.50	432.60	54.9	1.92
3	SL2A	4	325	4	161.00	558.00	49.5	1.72
4	SL2B	5	325	4	161.00	558.00	49.5	1.72
5	DL1A	5	437.5	4	201.00	738.70	45.9	1.69
6	DL1B	4	437.5	4	201.00	738.70	45.9	1.69
7	TỔNG	63						

- GHI CHÚ:**
- VỊ TRÍ CÁC LÔ ĐẤT
 - RANH GIỚI QUY HOẠCH
 - RANH GIỚI HÀNH LANG BẢO VỆ SÔNG SÀI GÒN VÀ RẠCH THỊCH NGHĨ
 - RANH GIỚI KHU ĐẤT
 - CHỈ GIỚI XÂY DỰNG
 - GIAO THÔNG

***GHI CHÚ**

CHỦ ĐẦU TƯ:
CÔNG TY CP ĐẦU TƯ DỊCH VỤ THƯƠNG MẠI TP. HỒ CHÍ MINH

ĐỊA CHỈ: 72 LÊ THÀNH TÔN, P. BẾN NGHÉ, QUẬN 1, THÀNH PHỐ HỒ CHÍ MINH
 TEL: (08) 38 220 464 FAX: (08) 38 220 464

LẦN NỘP	NỘI DUNG ĐIỀU CHỈNH	NGÀY NỘP

TÊN DỰ ÁN:
KHU TRUNG TÂM PHÚC HỢP SÀI GÒN - BA SƠN

ĐỊA ĐIỂM XÂY DỰNG:
 PHƯỜNG BẾN NGHÉ, QUẬN 1, THÀNH PHỐ HỒ CHÍ MINH

TƯ VẤN THIẾT KẾ:
BỘ XÂY DỰNG TÔNG CÔNG TY TƯ VẤN XÂY DỰNG VIỆT NAM

ĐƠN VỊ THỰC HIỆN: **VĂN PHÒNG KIẾN TRÚC 3**
 ĐỊA CHỈ: 243A ĐỀ LA THÀNH - ĐÔNG ĐÀ - HÀ NỘI
 TEL: 04.37667470 FAX: 04.37667464

PHÓ TỔNG GIÁM ĐỐC:
TRẦN BÌNH TRỌNG

GIÁM ĐỐC VĂN PHÒNG:
NGUYỄN TUẤN NGỌC

CHỦ NHIỆM THIẾT KẾ:
NGUYỄN TUẤN NGỌC

KIỂM:
TRẦN PHƯƠNG LAN

CHỦ TRÌ THIẾT KẾ:
PHẠM DUY TUẤN

THIẾT KẾ:
NGUYỄN THỊ DIJU

VẼ:
NGUYỄN THỊ DIJU


HANG MỤC:
BIỆT THỰ SONG LẬP DL1B

TÊN BẢN VẼ:
MẶT BẰNG TỔNG THỂ VỊ TRÍ

SỐ HỢP ĐỒNG: 16/TVXD/VNCC/2016	TITLE:
GIAI ĐOẠN: T.K.B.V.T.C	PHIÊN BẢN:
HOÀN THÀNH: 04/2016	0

KÝ HIỆU BẢN VẼ:
BT.DL1B.KT.101

- VNCC GIỮ BẢN QUYỀN -

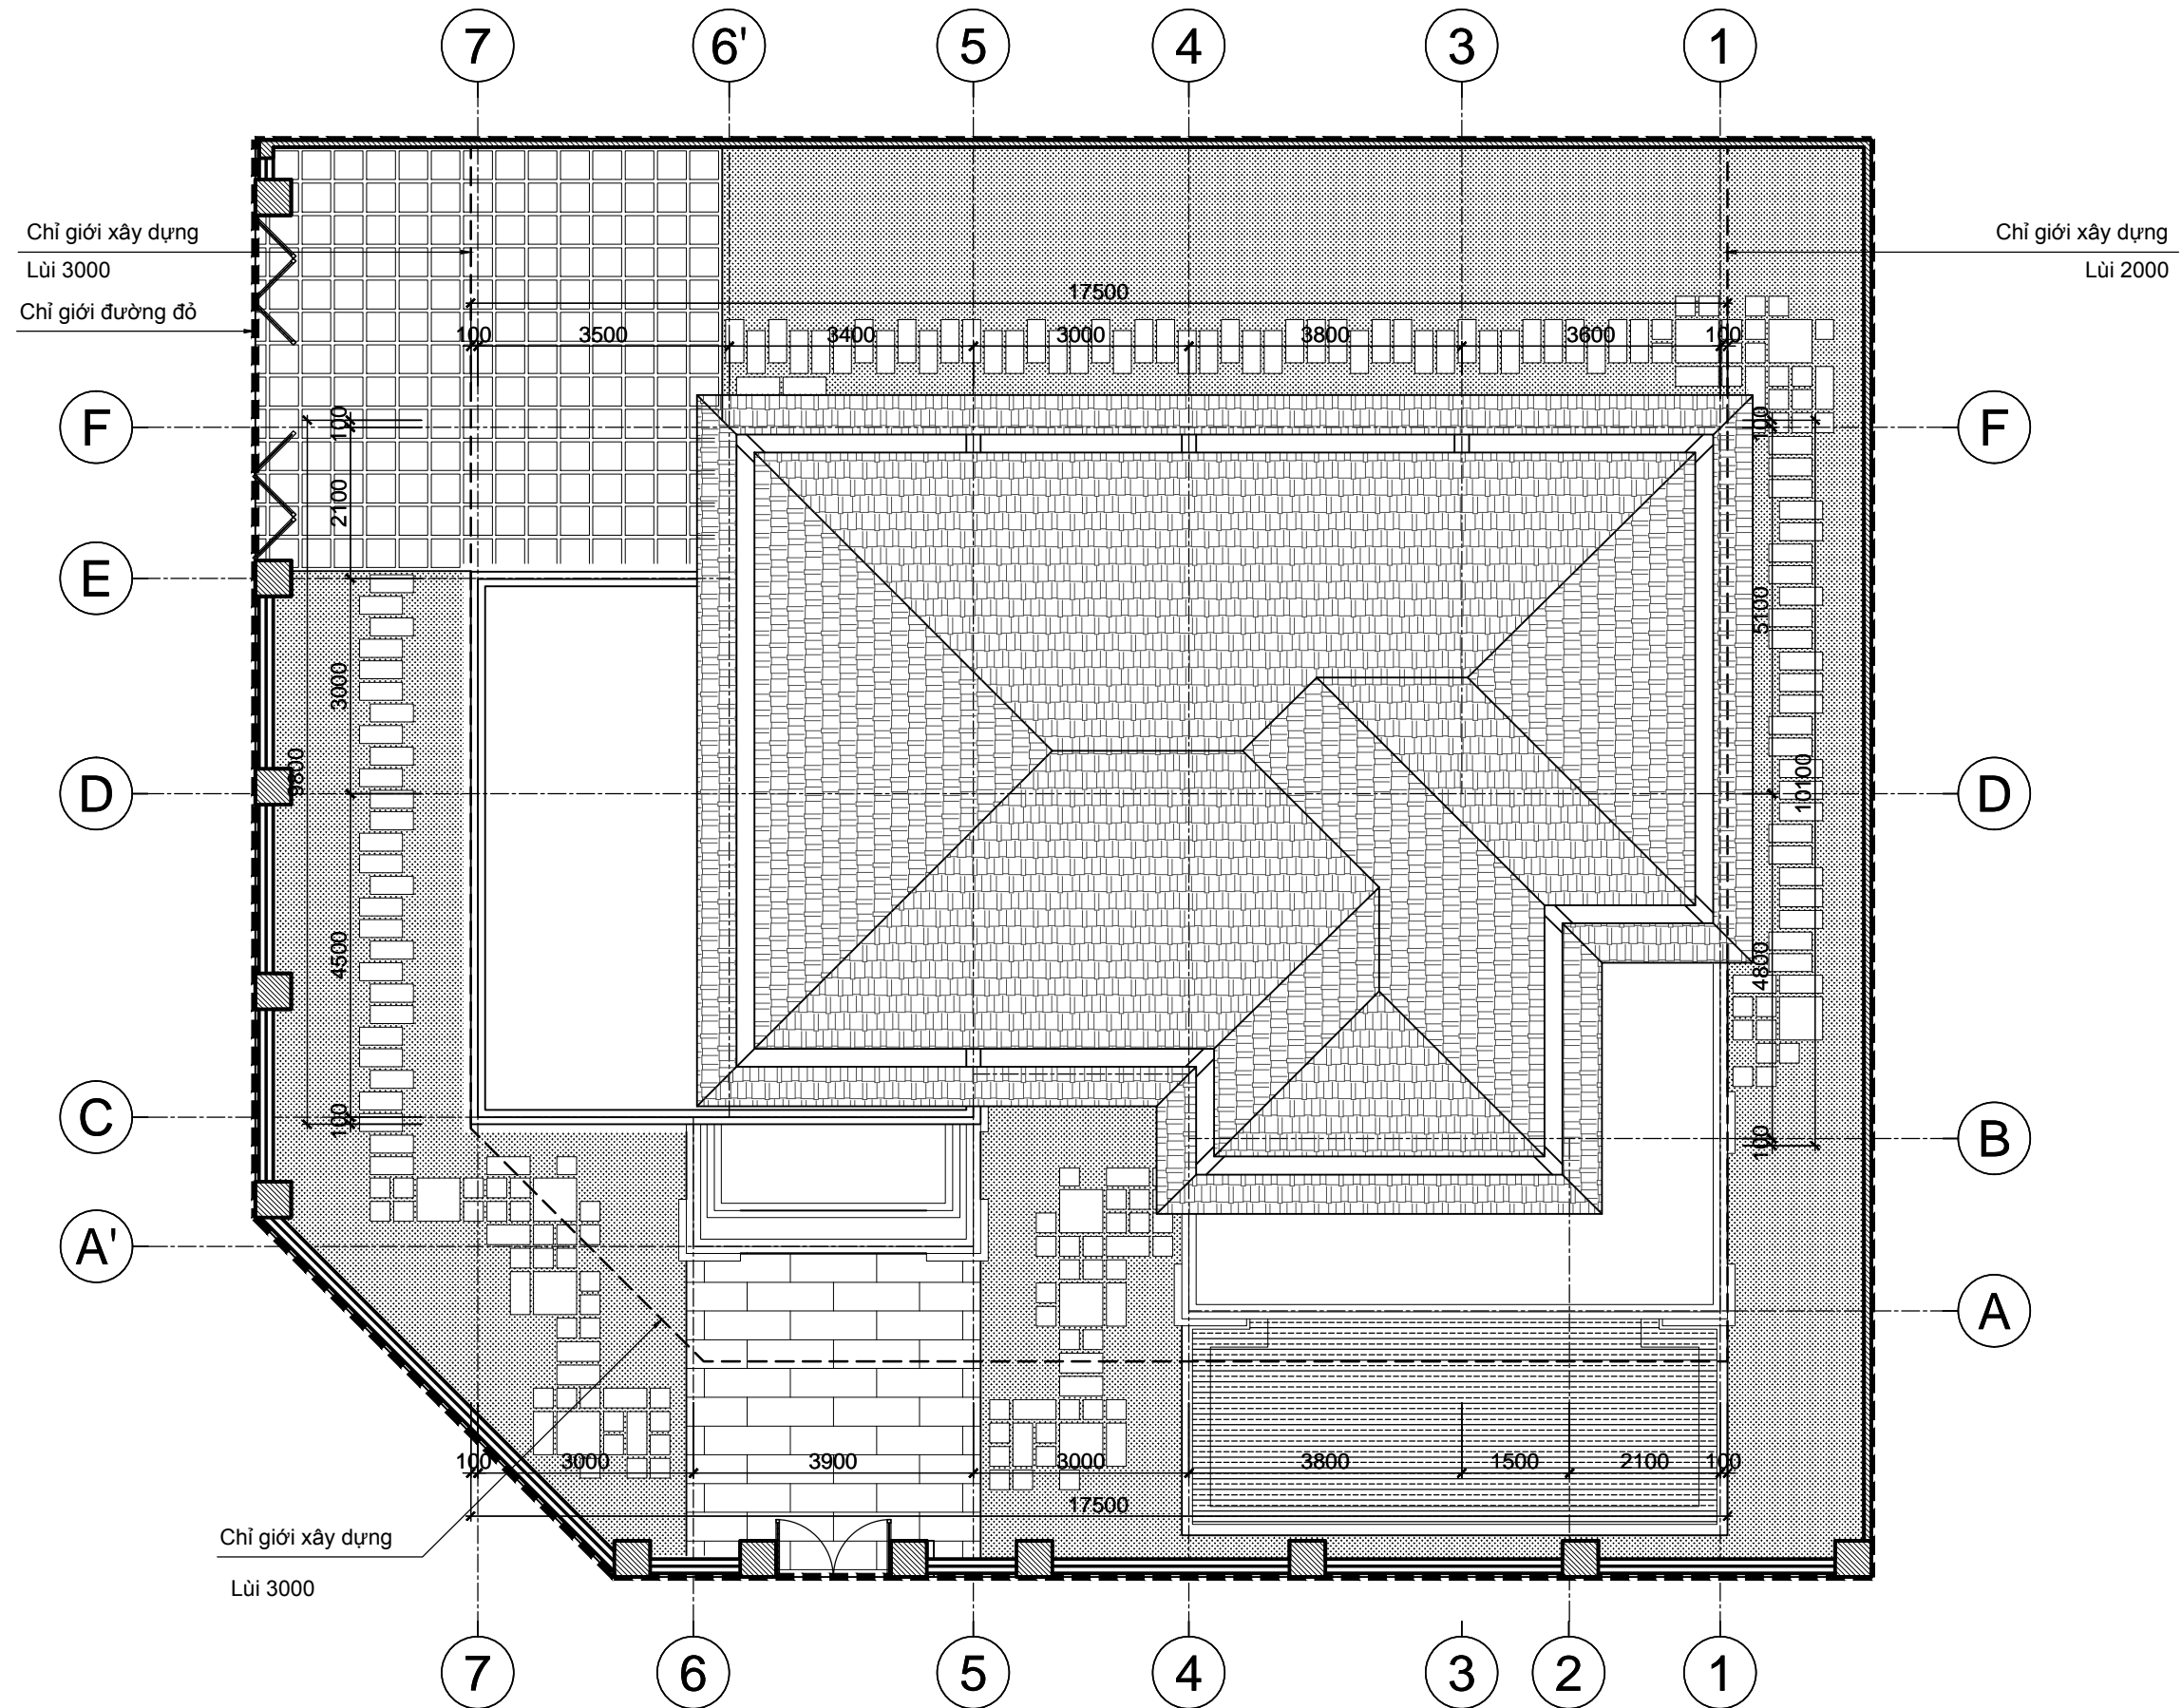

MẶT BẰNG TỔNG THỂ

TL: 1/100

***GHI CHÚ**

CHỦ ĐẦU TƯ:
CÔNG TY CP ĐẦU TƯ DỊCH VỤ THƯƠNG MẠI TP.HỒ CHÍ MINH

ĐỊA CHỈ: 72 LÊ THÀNH TÔN, P.BẾN NGHÉ, QUẬN 1
 THÀNH PHỐ HỒ CHÍ MINH
 TEL: (08) 38 220 464 FAX: (08) 38 220 464

LẦN NỘP	NỘI DUNG ĐIỀU CHỈNH	NGÀY NỘP

TÊN DỰ ÁN:
KHU TRUNG TÂM PHÚC HỢP SÀI GÒN - BA SƠN
 ĐỊA ĐIỂM XÂY DỰNG:
 PHƯỜNG BẾN NGHÉ, QUẬN 1
 THÀNH PHỐ HỒ CHÍ MINH

TƯ VẤN THIẾT KẾ:
**BỘ XÂY DỰNG
 TỔNG CÔNG TY TƯ VẤN XÂY DỰNG VIỆT NAM**



ĐƠN VỊ THỰC HIỆN: **VĂN PHÒNG KIẾN TRÚC 3**
 ĐỊA CHỈ: 243A ĐÉ LẠ THÀNH - ĐÔNG ĐÀ - HÀ NỘI
 TEL: 04.37667470 FAX: 04.37667464

PHÓ TỔNG GIÁM ĐỐC:
TRẦN BÌNH TRỌNG

GIÁM ĐỐC VĂN PHÒNG:
NGUYỄN TUẤN NGỌC

CHỦ NHIỆM THIẾT KẾ:
NGUYỄN TUẤN NGỌC

KIỂM:
TRẦN PHƯƠNG LAN

CHỦ TRÌ THIẾT KẾ:
PHẠM DUY TUẤN

THIẾT KẾ:
NGUYỄN THỊ DỊU

VẼ:
NGUYỄN THỊ DỊU

HẠNG MỤC:
BIỆT THỰ ĐƠN LẬP DL1B

TÊN BẢN VẼ:
MẶT BẰNG TỔNG THỂ


SỐ HỢP ĐỒNG:
 16/TVXD/VNCC/2016

GIAI ĐOẠN:
 T.K.B.V.T.C

HOÀN THÀNH:
 04/2016

KÝ HIỆU BẢN VẼ:
0

BT.DL1B.KT.102

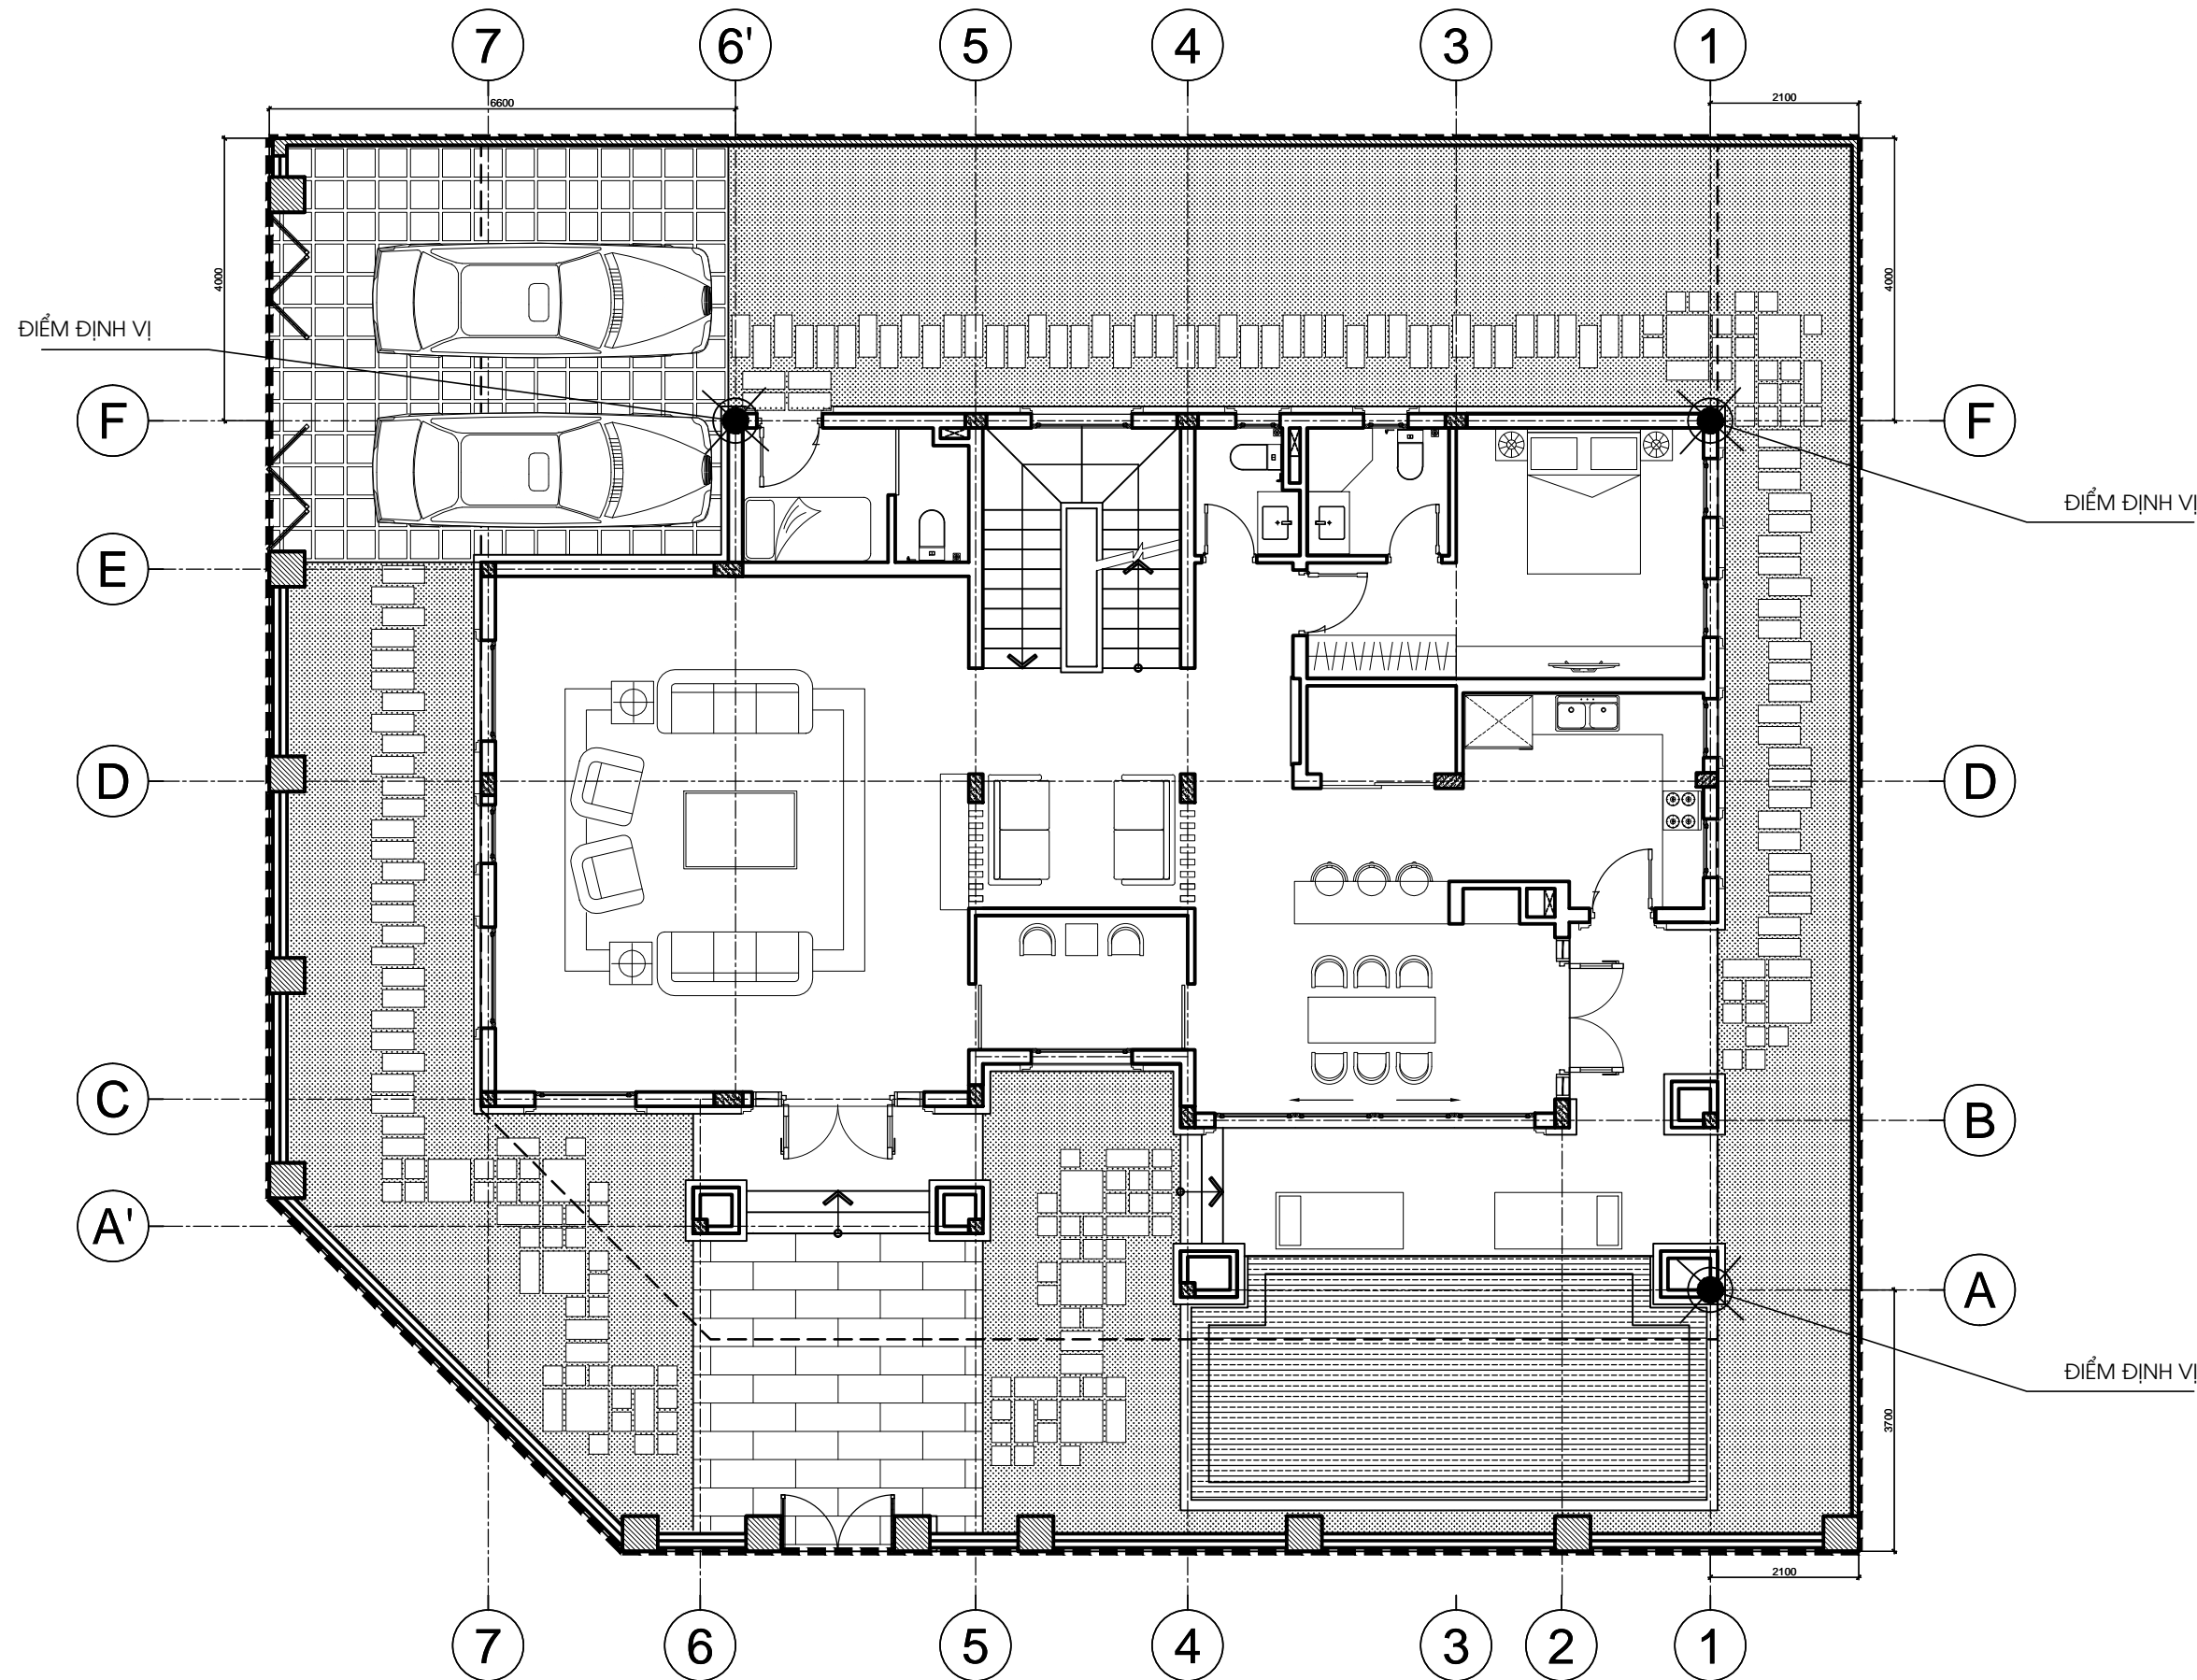

MẶT BẰNG ĐỊNH VỊ CÔNG TRÌNH
 TL: 1/100

*GHI CHÚ

CHỦ ĐẦU TƯ:
CÔNG TY CP ĐẦU TƯ DỊCH VỤ THƯƠNG MẠI TP.HỒ CHÍ MINH

ĐỊA CHỈ: 72 LÊ THÀNH TÔN, P.BẾN NGHÉ, QUẬN 1
 THÀNH PHỐ HỒ CHÍ MINH
 TEL: (08) 38 220 464 FAX: (08) 38 220 464

LẦN NỘP	NỘI DUNG ĐIỀU CHỈNH	NGÀY NỘP

TÊN DỰ ÁN:
KHU TRUNG TÂM PHỨC HỢP SÀI GÒN - BA SƠN
 ĐỊA ĐIỂM XÂY DỰNG:
 PHƯỜNG BẾN NGHÉ, QUẬN 1
 THÀNH PHỐ HỒ CHÍ MINH

TƯ VẤN THIẾT KẾ:
**BỘ XÂY DỰNG
 TỔNG CÔNG TY TƯ VẤN XÂY DỰNG VIỆT NAM**



ĐƠN VỊ THỰC HIỆN: **VĂN PHÒNG KIẾN TRÚC 3**
 ĐỊA CHỈ: 243A ĐÉ LÁ THÀNH - ĐÔNG ĐÀ - HÀ NỘI
 TEL: 04.37667470 FAX: 04.37667464

PHÓ TỔNG GIÁM ĐỐC:
TRẦN BÌNH TRỌNG

GIÁM ĐỐC VĂN PHÒNG:
NGUYỄN TUẤN NGỌC

CHỦ NHIỆM THIẾT KẾ:
NGUYỄN TUẤN NGỌC

KIỂM:
TRẦN PHƯƠNG LAN

CHỦ TRÌ THIẾT KẾ:
PHẠM DUY TUẤN

THIẾT KẾ:
NGUYỄN THỊ DỊU

VẼ:
NGUYỄN THỊ DỊU

HANG MỤC:
BIỆT THỰ ĐƠN LẬP DL1B

TÊN BẢN VẼ:
MẶT BẰNG ĐỊNH VỊ CÔNG TRÌNH

SỐ HỢP ĐỒNG:
 16/TVXD/VNCC/2016


TỈ LỆ:
 T.K.B.V.T.C

PHIÊN BẢN:
0

HOÀN THÀNH:
 04/2016


KÝ HIỆU BẢN VẼ:

BT.DL1B.KT.103

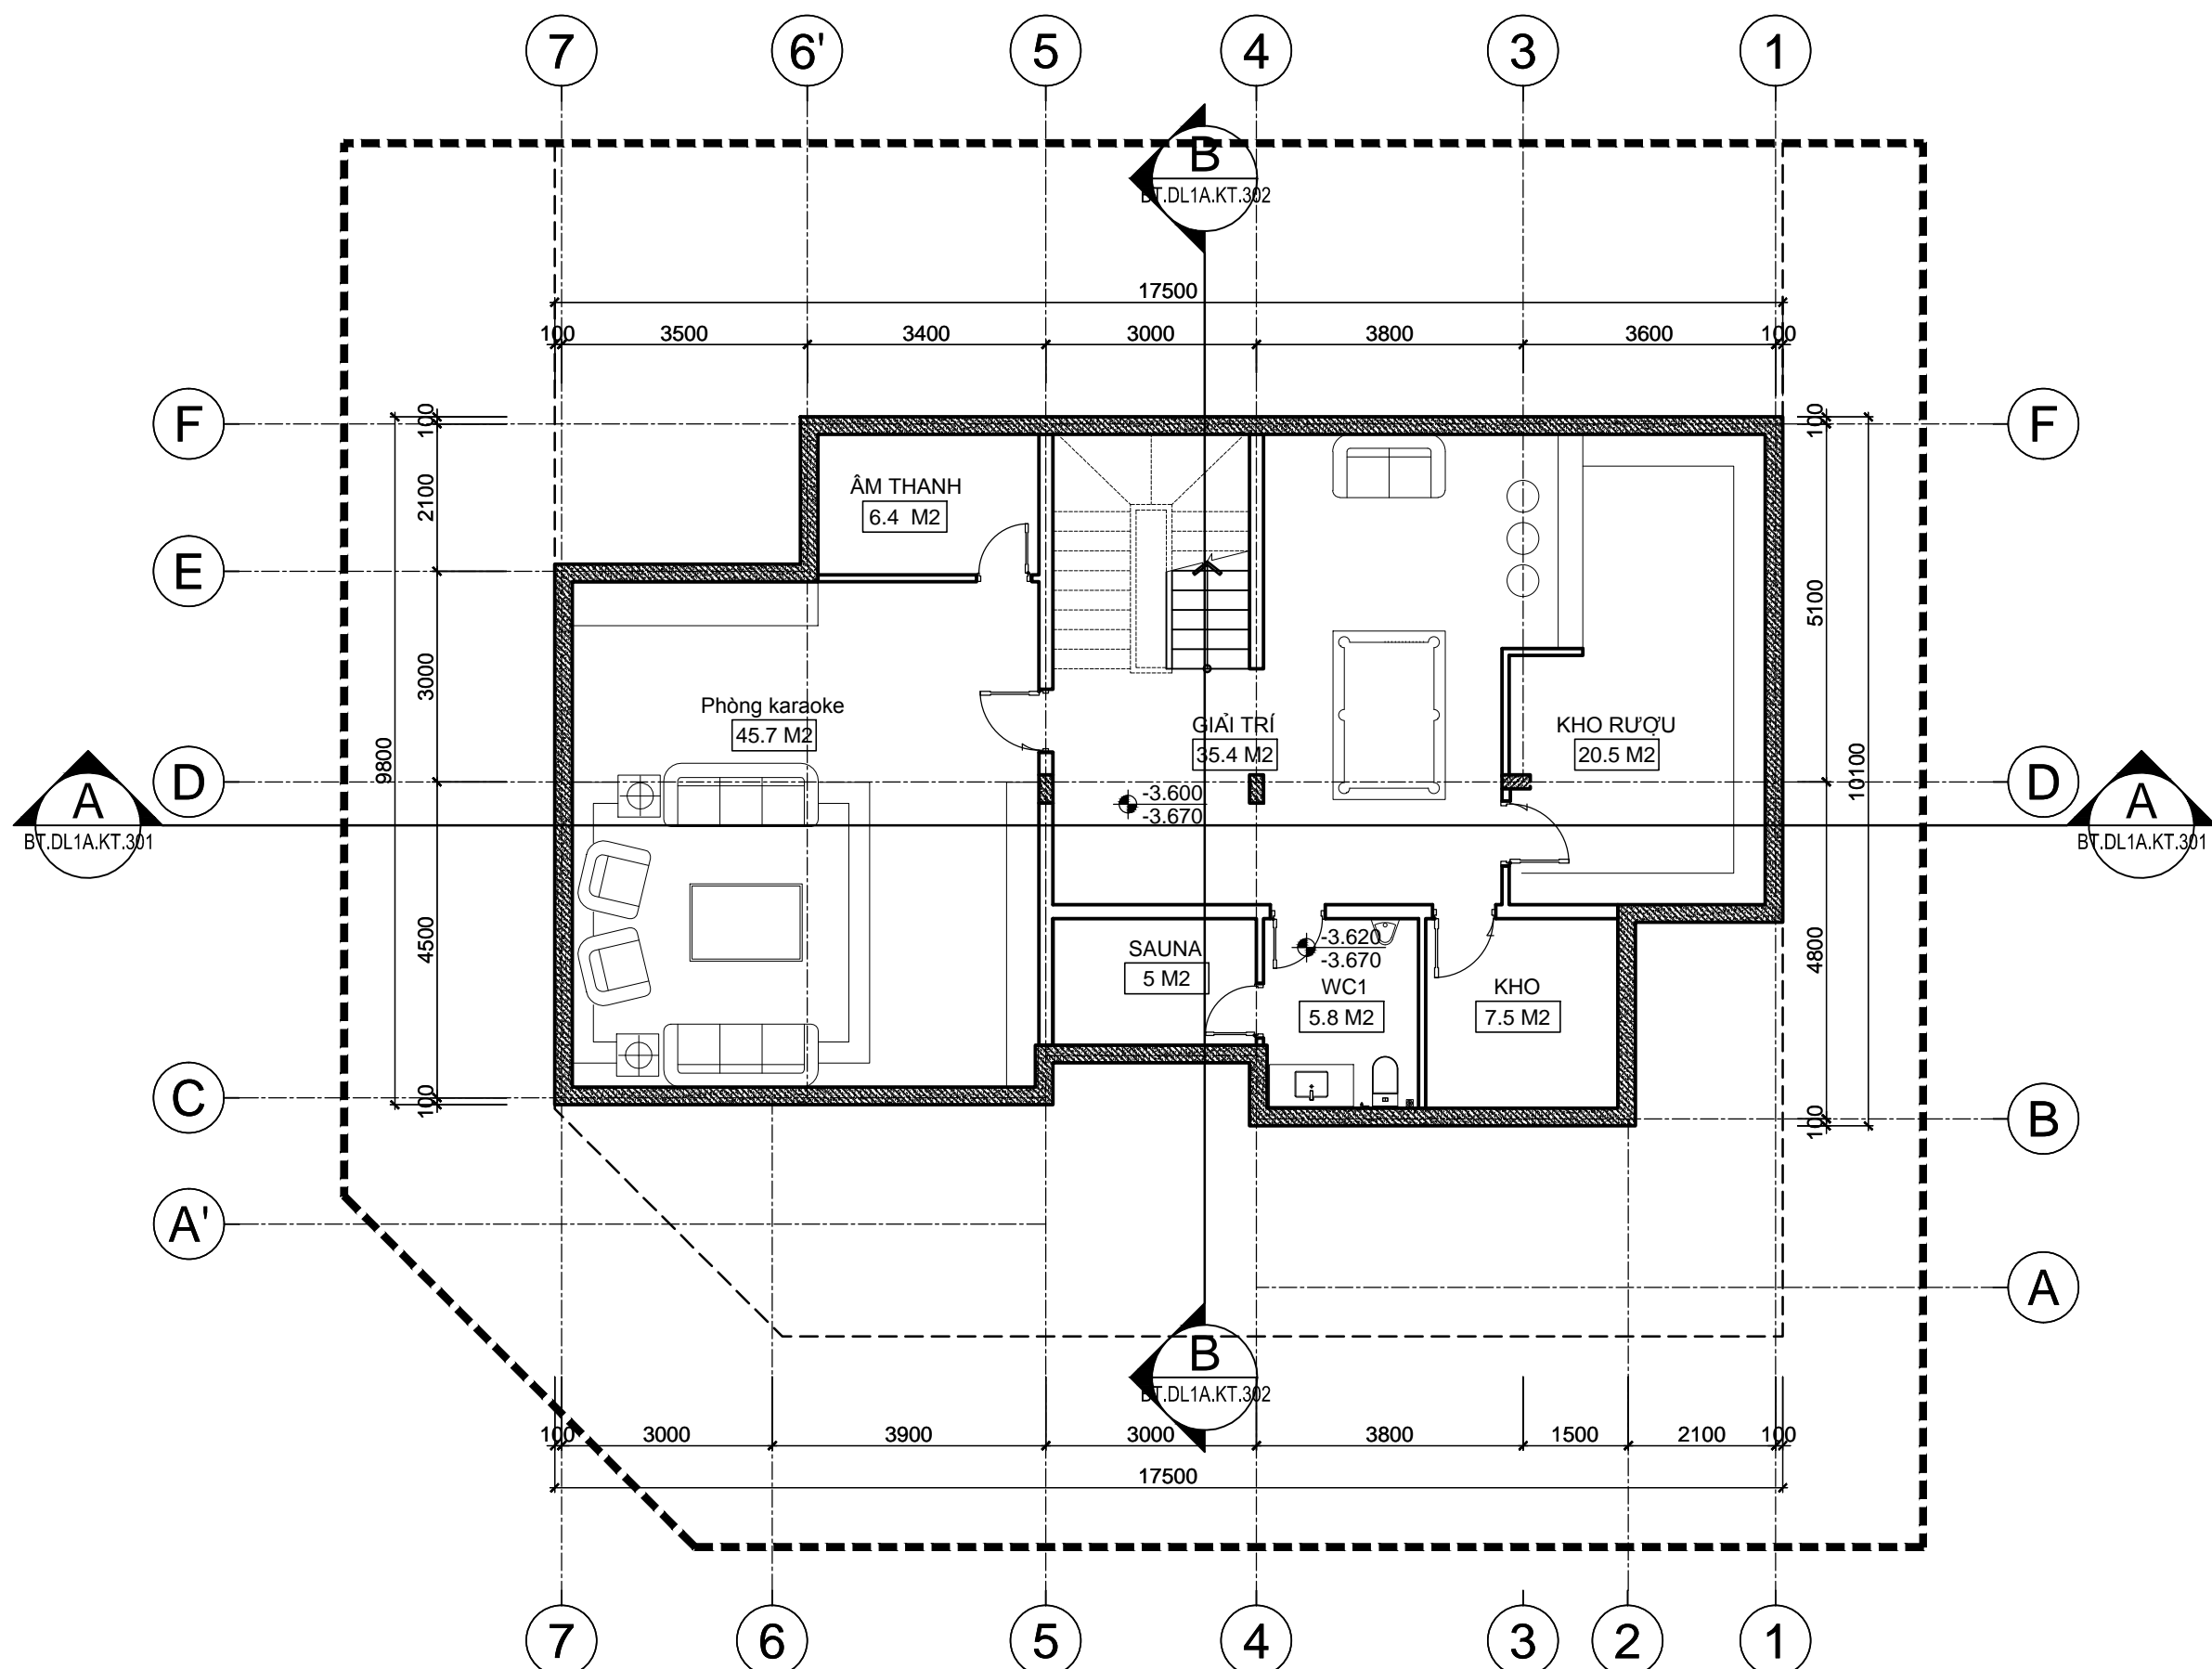

MẶT BẰNG TẦNG HẦM
TL: 1/100

*GHI CHÚ		
CHỦ ĐẦU TƯ: CÔNG TY CP ĐẦU TƯ DỊCH VỤ THƯƠNG MẠI TP.HỒ CHÍ MINH		
ĐỊA CHỈ: 72 LÊ THÀNH TÔN, P.BẾN NGHÉ, QUẬN 1 THÀNH PHỐ HỒ CHÍ MINH TEL: (08) 38 220 464 FAX: (08) 38 220 464		
LẦN NỘP	NỘI DUNG ĐIỀU CHỈNH	NGÀY NỘP
TÊN DỰ ÁN: KHU TRUNG TÂM PHÚC HỢP SÀI GÒN - BA SƠN		
ĐỊA ĐIỂM XÂY DỰNG: PHƯỜNG BẾN NGHÉ, QUẬN 1 THÀNH PHỐ HỒ CHÍ MINH		
TƯ VẤN THIẾT KẾ: BỘ XÂY DỰNG TỔNG CÔNG TY TƯ VẤN XÂY DỰNG VIỆT NAM		
ĐƠN VỊ THỰC HIỆN: VĂN PHÒNG KIẾN TRÚC 3 ĐỊA CHỈ: 243A ĐÉ LÁ THÀNH - ĐÔNG ĐÀ - HÀ NỘI TEL: 04.37667470 FAX: 04.37667464		
PHÓ TỔNG GIÁM ĐỐC: TRẦN BÌNH TRỌNG		
GIÁM ĐỐC VĂN PHÒNG: NGUYỄN TUẤN NGỌC		
CHỦ NHIỆM THIẾT KẾ: NGUYỄN TUẤN NGỌC		
KIỂM: TRẦN PHƯƠNG LAN		
CHỦ TRÌ THIẾT KẾ: PHẠM DUY TUẤN		
THIẾT KẾ: NGUYỄN THỊ DỊU		
VẼ: NGUYỄN THỊ DỊU		
HANG MỤC: BIỆT THỰ ĐƠN LẬP DL1B		
TÊN BẢN VẼ: MẶT BẰNG TẦNG HẦM		
SỐ HỢP ĐỒNG: 16/TVXD/VNCC/2016	TITLE:	0
GIẢI ĐOÀN: T.K.B.V.T.C	PHIÊN BẢN:	
HOÀN THÀNH: 04/2016		
KÝ HIỆU BẢN VẼ: BT.DL1B.KT.104		

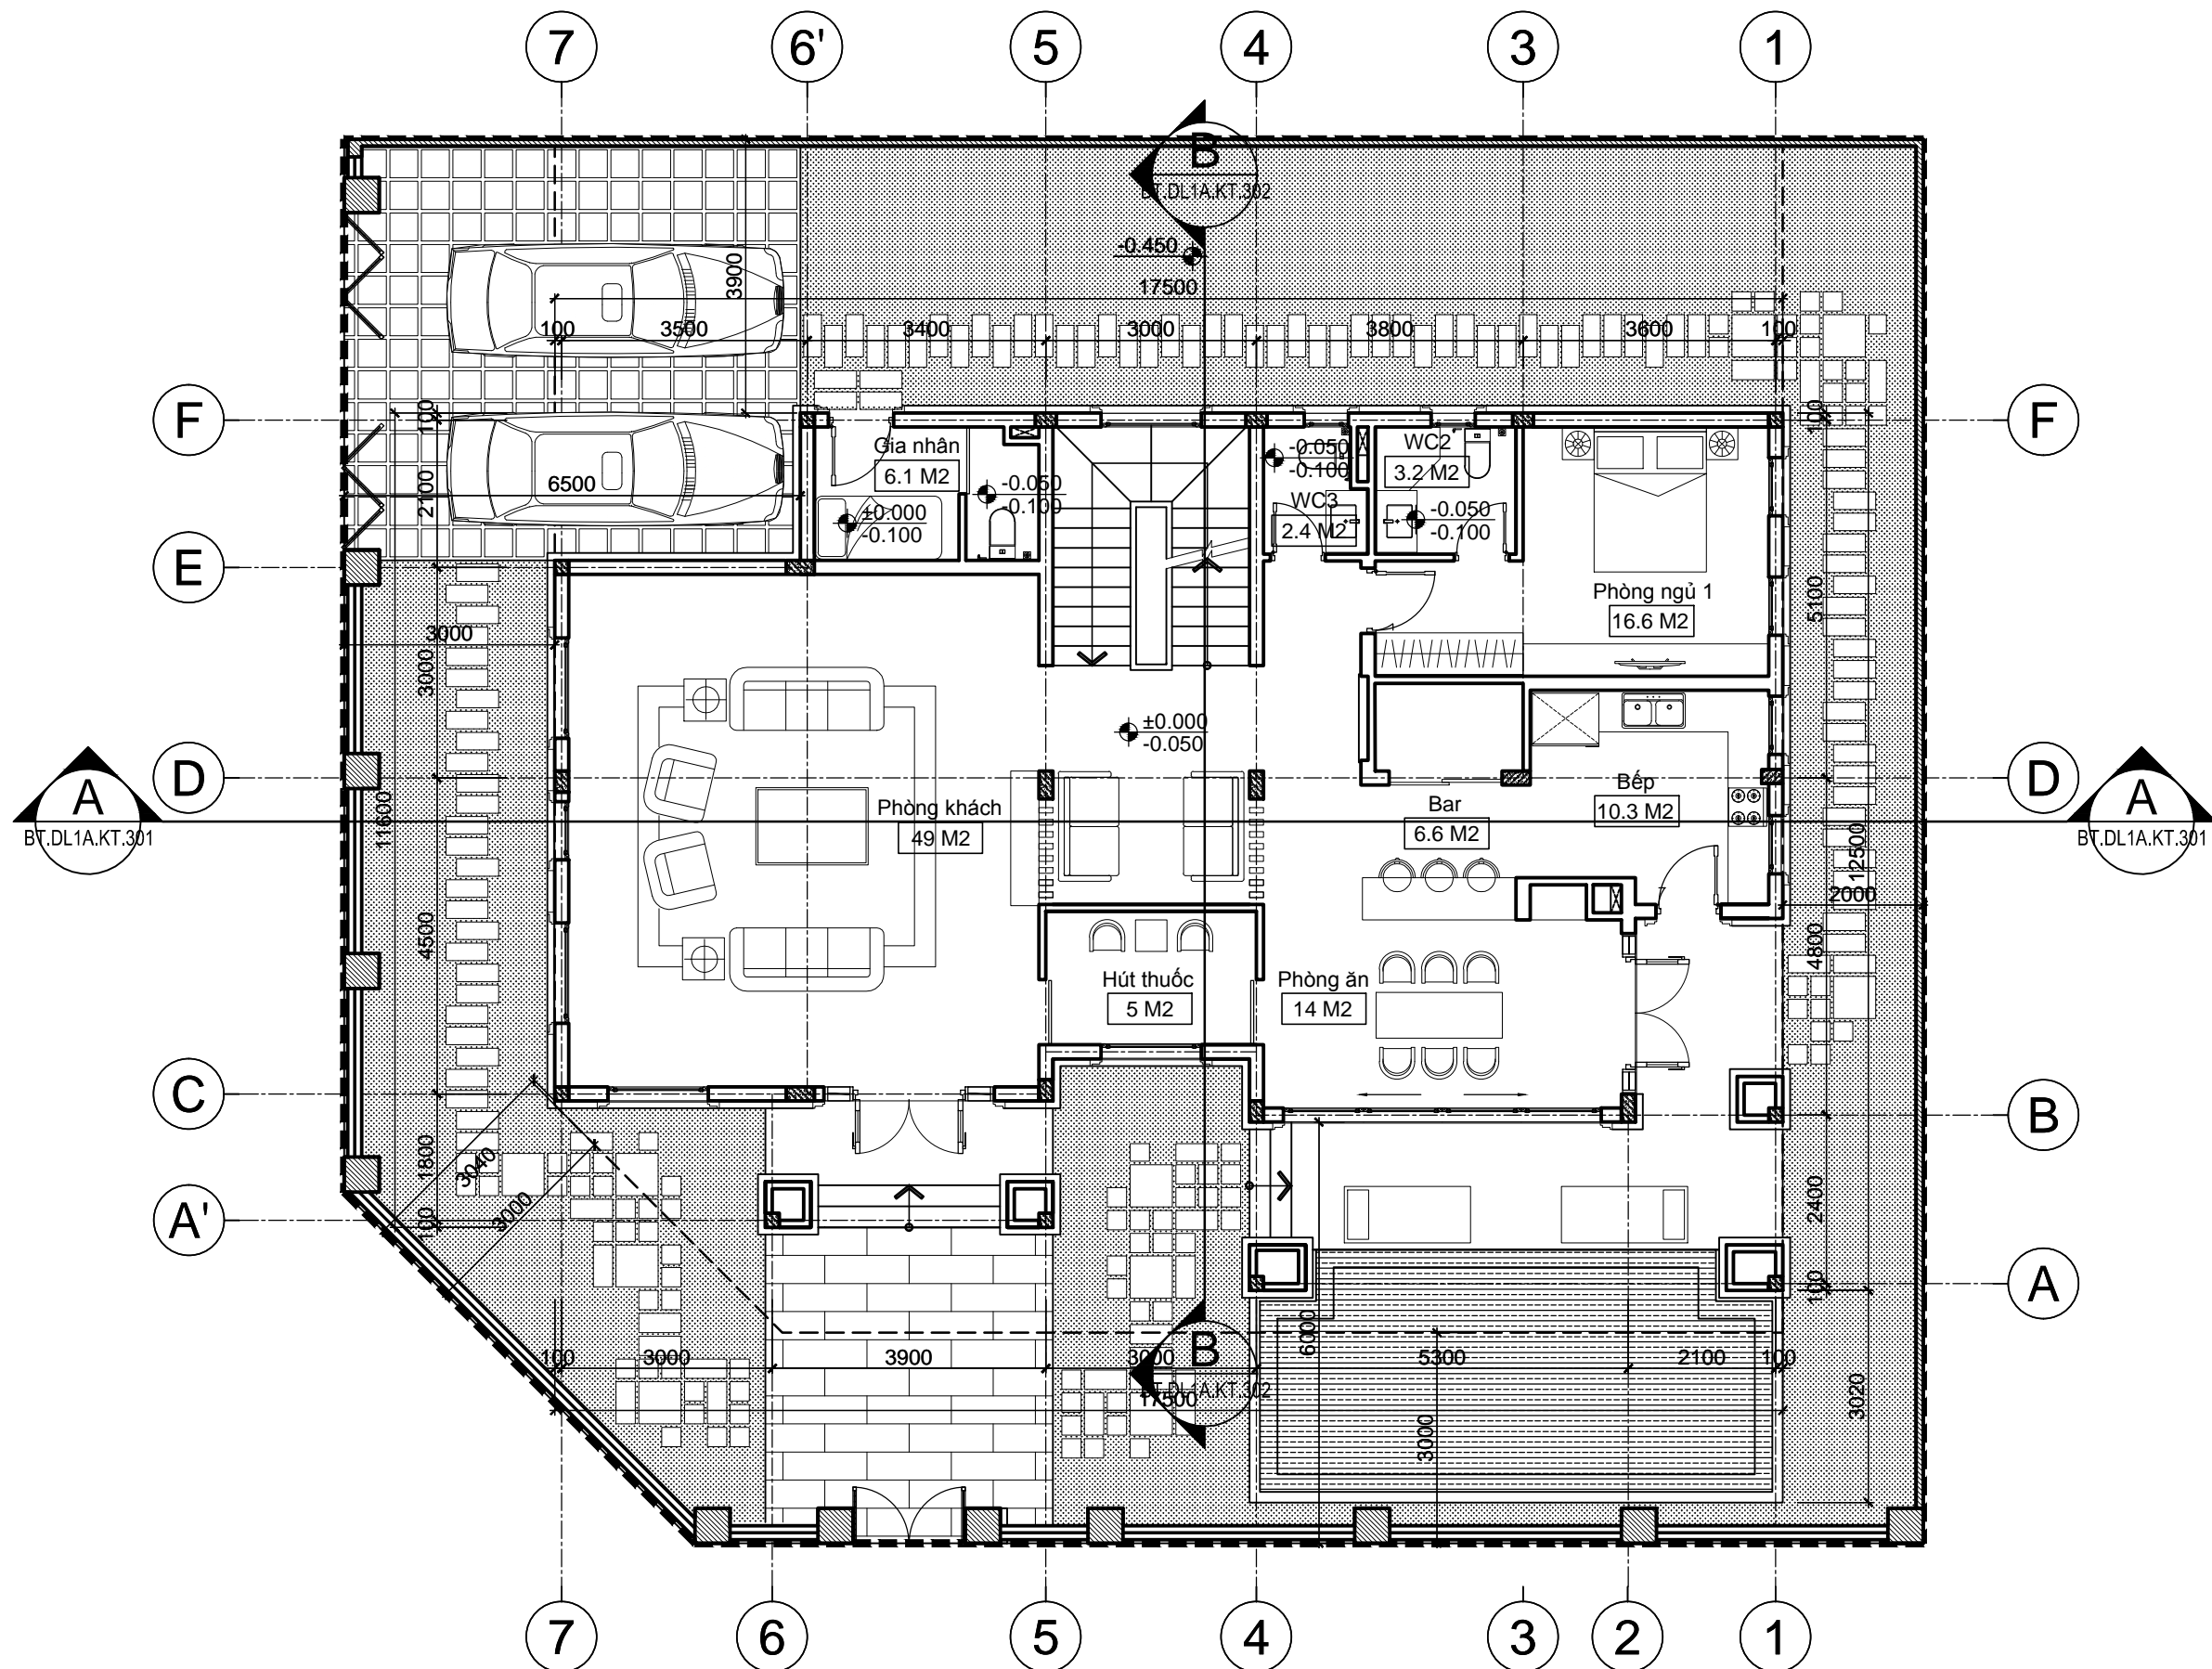

MẶT BẰNG TẦNG 1
TL: 1/100

***GHI CHÚ**

CHỦ ĐẦU TƯ:
CÔNG TY CP ĐẦU TƯ DỊCH VỤ THƯƠNG MẠI TP.HỒ CHÍ MINH

ĐỊA CHỈ: 72 LÊ THÀNH TÔN, P.BẾN NGHÉ, QUẬN 1
THÀNH PHỐ HỒ CHÍ MINH
TEL: (08) 38 220 464 FAX: (08) 38 220 464

LẦN NỘP	NỘI DUNG ĐIỀU CHỈNH	NGÀY NỘP

TÊN DỰ ÁN:
KHU TRUNG TÂM PHÚC HỢP SÀI GÒN - BA SƠN
ĐỊA ĐIỂM XÂY DỰNG:
PHƯỜNG BẾN NGHÉ, QUẬN 1
THÀNH PHỐ HỒ CHÍ MINH

TƯ VẤN THIẾT KẾ:
BỘ XÂY DỰNG TÔNG CÔNG TY TƯ VẤN XÂY DỰNG VIỆT NAM



ĐƠN VỊ THỰC HIỆN: **VĂN PHÒNG KIẾN TRÚC 3**
ĐỊA CHỈ: 243A ĐÉ LÁ THÀNH - ĐÔNG ĐÀ - HÀ NỘI
TEL: 04.37667470 FAX: 04.37667464

PHÓ TỔNG GIÁM ĐỐC:
TRẦN BÌNH TRỌNG

GIÁM ĐỐC VĂN PHÒNG:
NGUYỄN TUẤN NGỌC

CHỦ NHIỆM THIẾT KẾ:
NGUYỄN TUẤN NGỌC

KIỂM:
TRẦN PHƯƠNG LAN

CHỦ TRÌ THIẾT KẾ:
PHẠM DUY TUẤN

THIẾT KẾ:
NGUYỄN THỊ DIJU

VẼ:
NGUYỄN THỊ DIJU

HANG MỤC:
BIỆT THỰ ĐƠN LẬP DL1B

TÊN BẢN VẼ:
MẶT BẰNG TẦNG 1

SỐ HỢP ĐỒNG:
16/TVXD/VNCC/2016


GIAI ĐOẠN:
T.K.B.V.T.C

HOÀN THÀNH:
04/2016

KÝ HIỆU BẢN VẼ:

TỈ LỆ:
PHIÊN BẢN:
0

BT.DL1B.KT.105

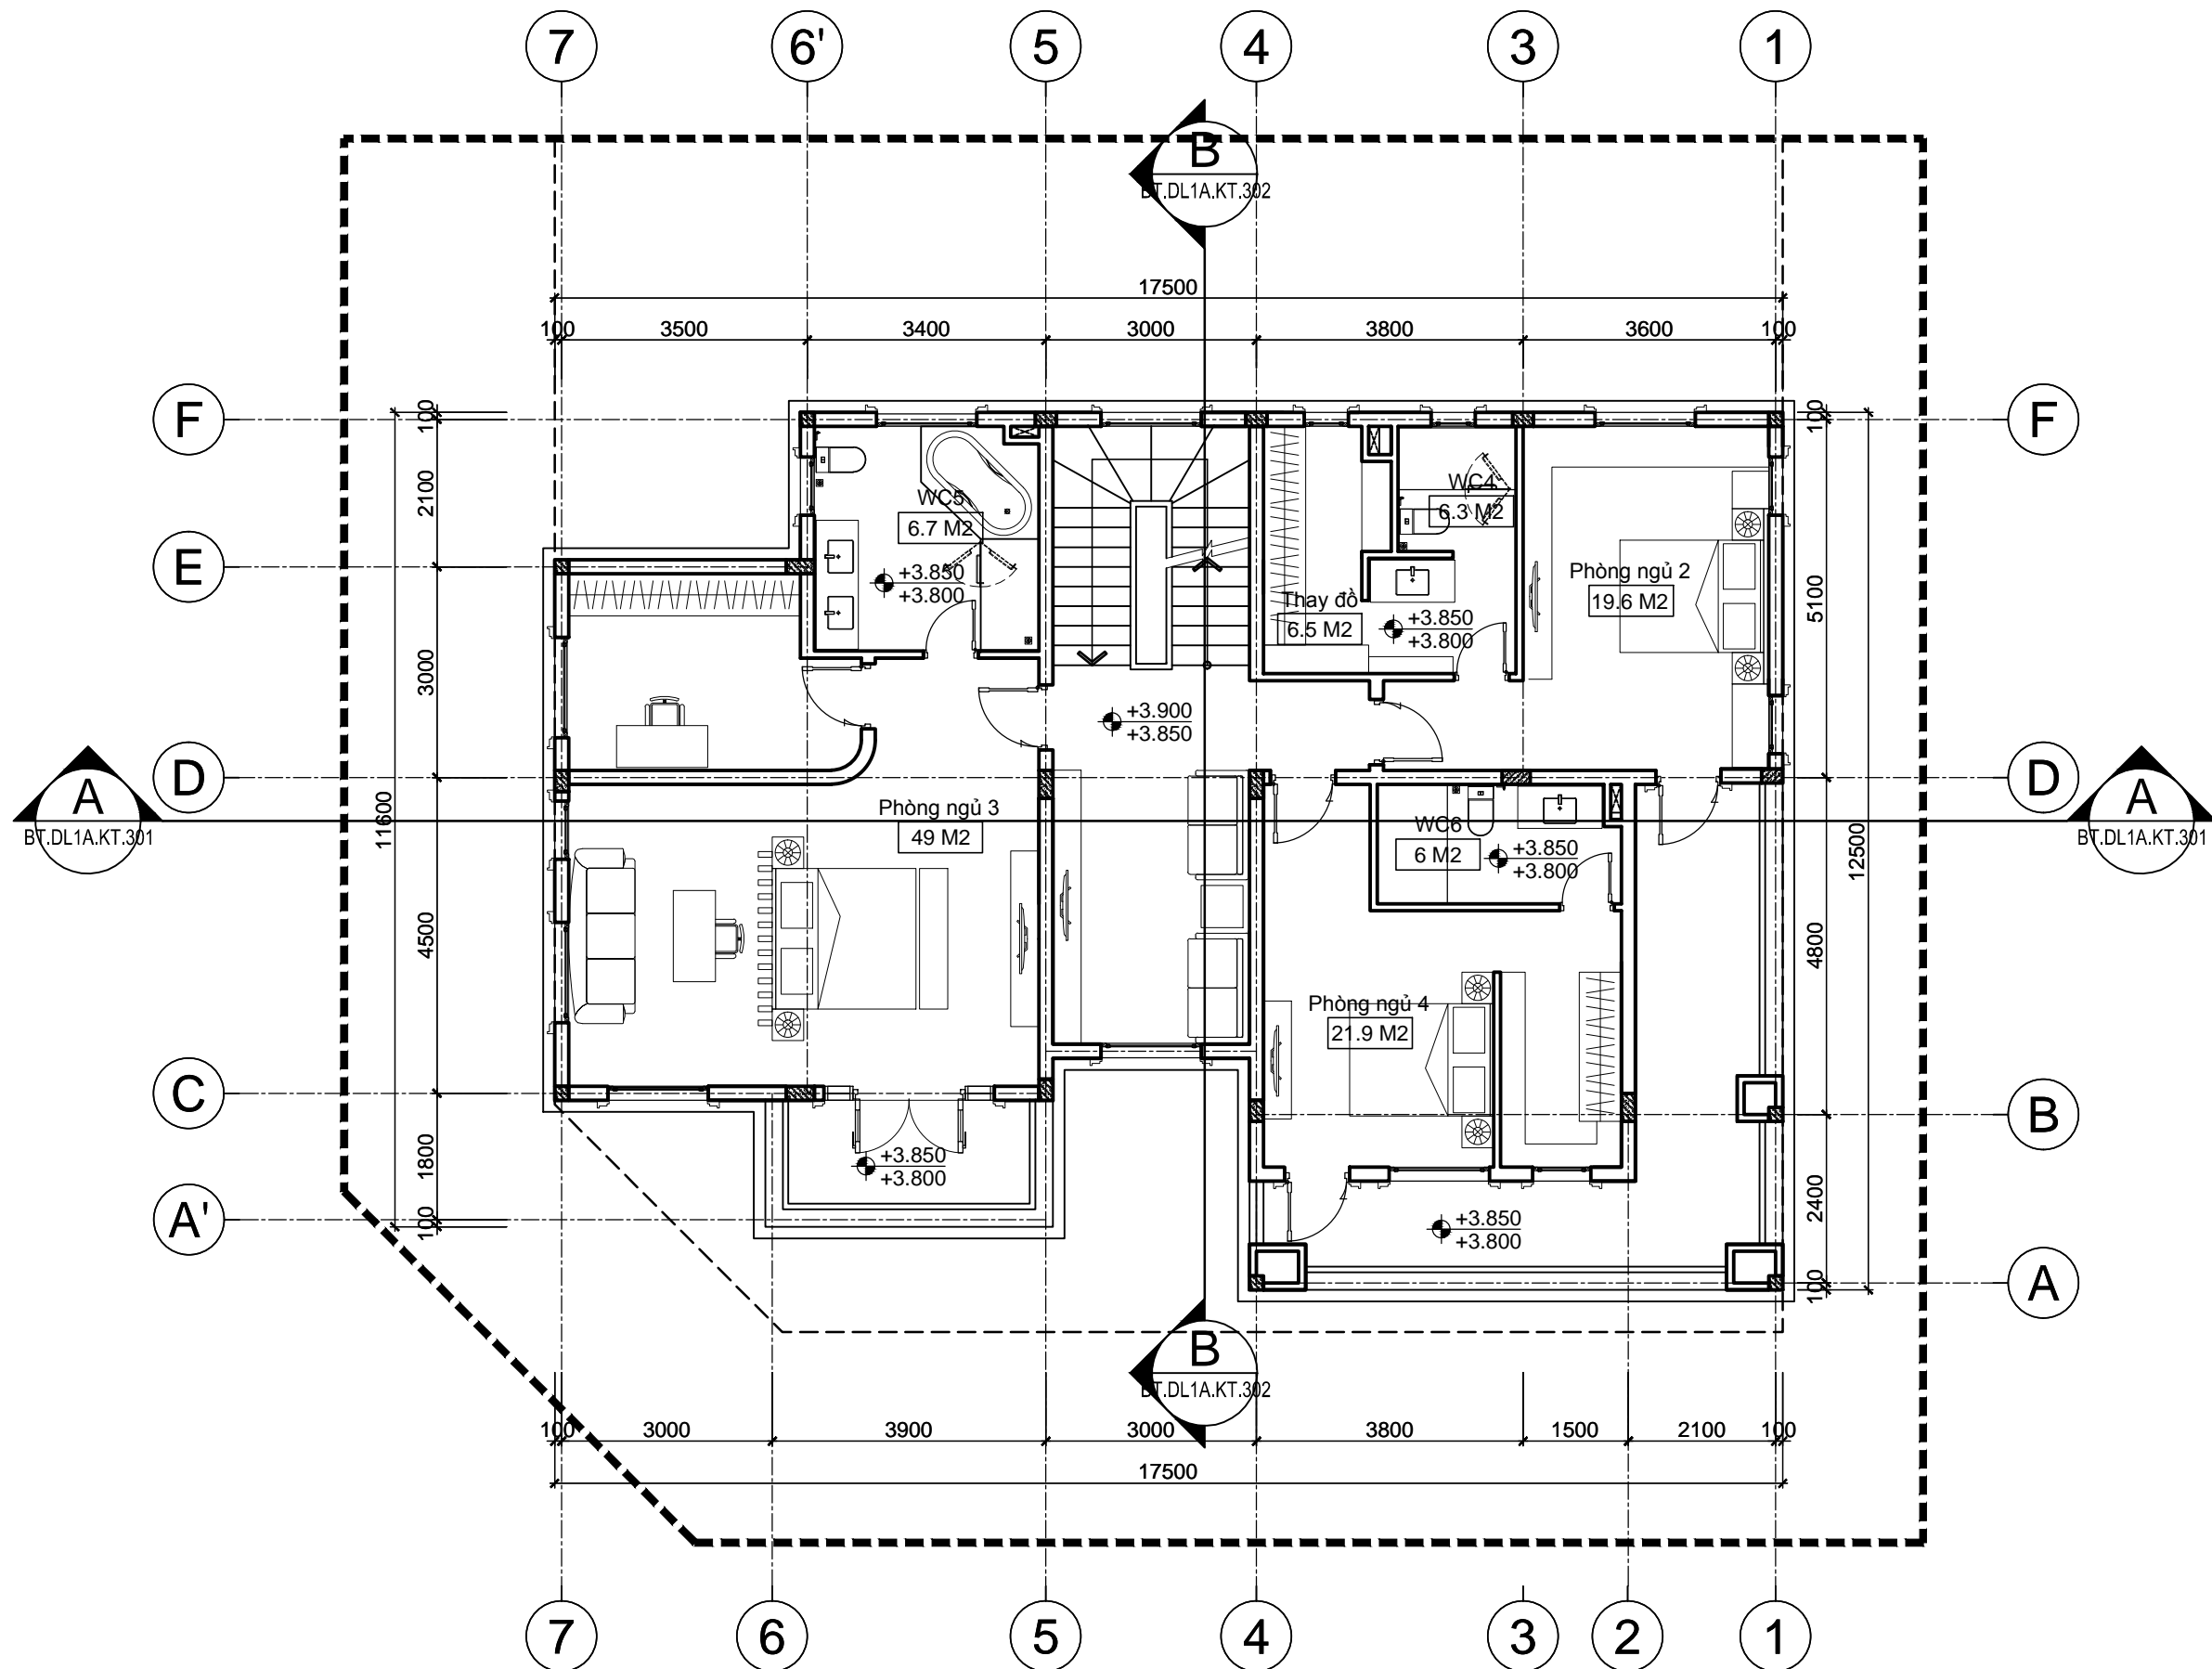

MẶT BẰNG TẦNG 2
TL: 1/100

***GHI CHÚ**

CHỦ ĐẦU TƯ:
CÔNG TY CP ĐẦU TƯ DỊCH VỤ THƯƠNG MẠI TP.HỒ CHÍ MINH

ĐỊA CHỈ: 72 LÊ THÀNH TÔN, P.BẾN NGHÉ, QUẬN 1
THÀNH PHỐ HỒ CHÍ MINH
TEL: (08) 38 220 464 FAX: (08) 38 220 464

LẦN NƠP	NỘI DUNG ĐIỀU CHỈNH	NGÀY NƠP

TÊN DỰ ÁN:
KHU TRUNG TÂM PHÚC HỢP SÀI GÒN - BA SƠN
ĐỊA ĐIỂM XÂY DỰNG:
PHƯỜNG BẾN NGHÉ, QUẬN 1
THÀNH PHỐ HỒ CHÍ MINH

TƯ VẤN THIẾT KẾ:
BỘ XÂY DỰNG TÔNG CÔNG TY TƯ VẤN XÂY DỰNG VIỆT NAM



ĐƠN VỊ THỰC HIỆN: **VĂN PHÒNG KIẾN TRÚC 3**
ĐỊA CHỈ: 243A ĐỀ LA THÀNH - ĐÔNG ĐÀ - HÀ NỘI
TEL: 04.37667470 FAX: 04.37667464

PHÓ TỔNG GIÁM ĐỐC:
TRẦN BÌNH TRỌNG

GIÁM ĐỐC VĂN PHÒNG:
NGUYỄN TUẤN NGỌC

CHỦ NHIỆM THIẾT KẾ:
NGUYỄN TUẤN NGỌC

KIỂM:
TRẦN PHƯƠNG LAN

CHỦ TRÌ THIẾT KẾ:
PHẠM DUY TUẤN

THIẾT KẾ:
NGUYỄN THỊ DỊU

VẼ:
NGUYỄN THỊ DỊU

HẠNG MỤC:
BIỆT THỰ ĐƠN LẬP DL1B

TÊN BẢN VẼ:
MẶT BẰNG TẦNG 2


SỐ HỢP ĐỒNG:
16/TVXD/VNCC/2016

TỈ LỆ:
T.K.B.V.T.C

PHIÊN BẢN:
0


HOÀN THÀNH:
04/2016

KÝ HIỆU BẢN VẼ:
BT.DL1B.KT.106

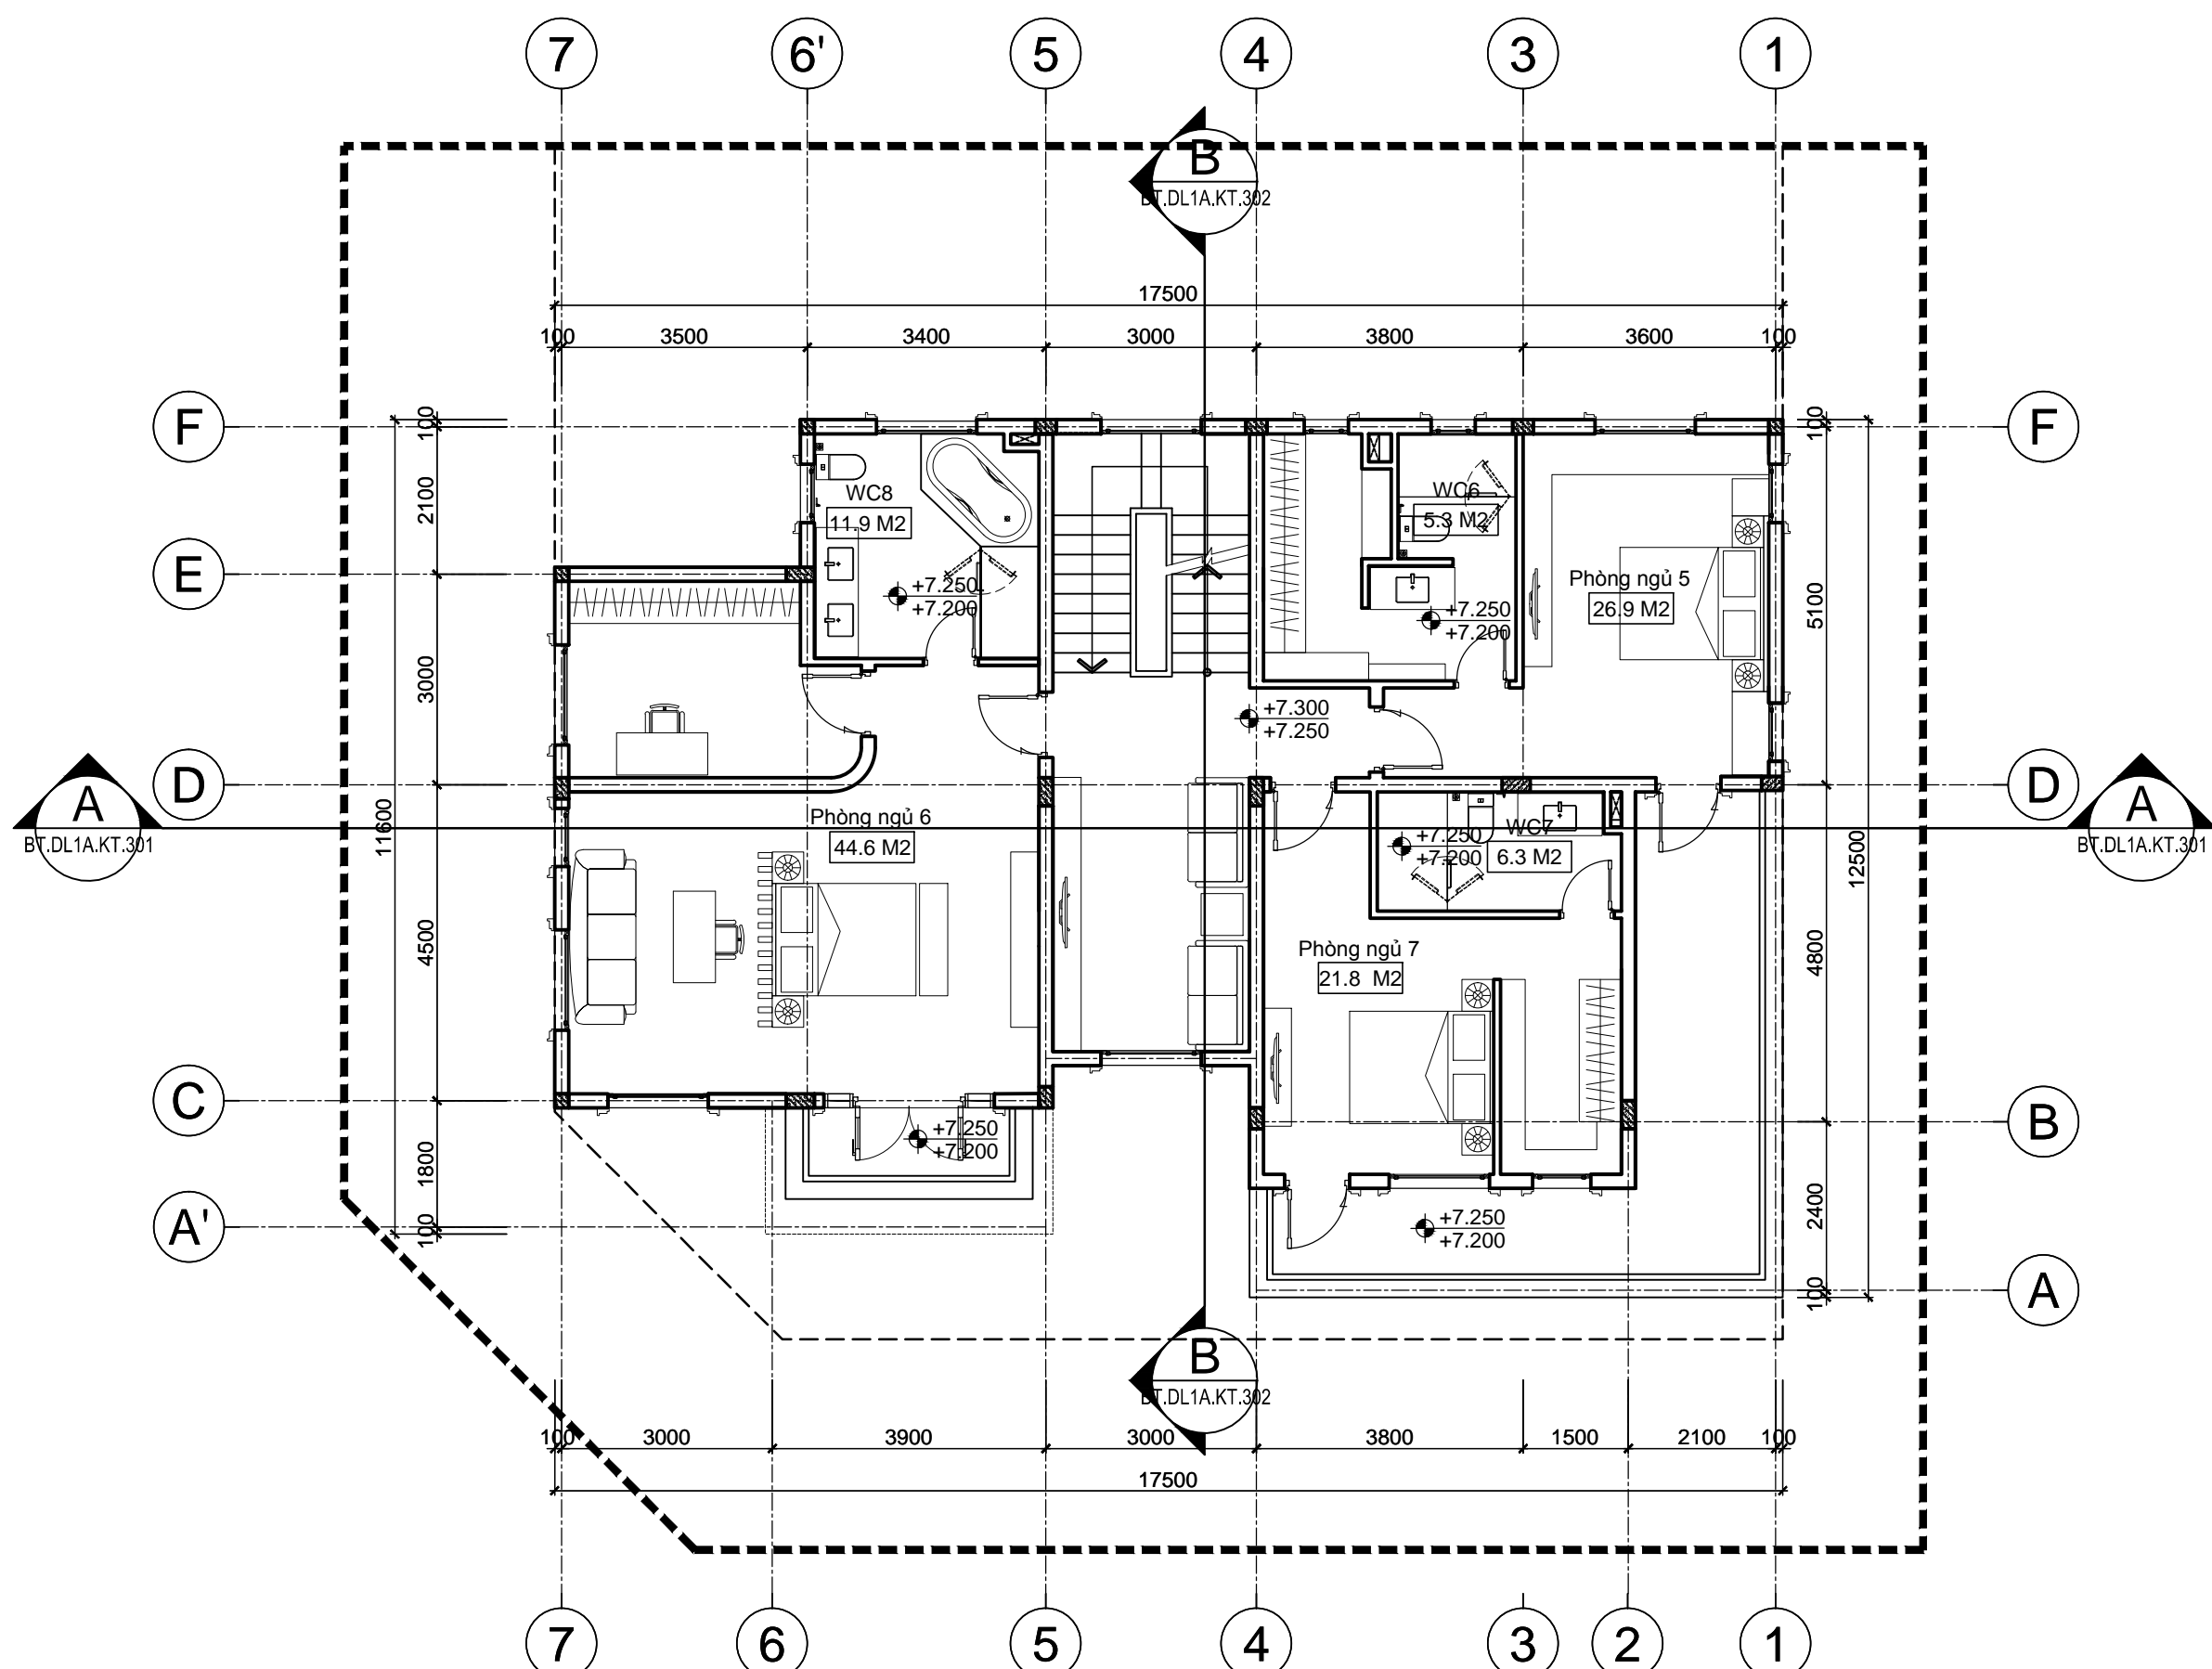

MẶT BẰNG TẦNG 3
TL: 1/100

*GHI CHÚ	
CHỦ ĐẦU TƯ: CÔNG TY CP ĐẦU TƯ DỊCH VỤ THƯƠNG MẠI TP.HỒ CHÍ MINH	
ĐỊA CHỈ: 72 LÊ THÀNH TÔN, P.BẾN NGHÉ, QUẬN 1 THÀNH PHỐ HỒ CHÍ MINH TEL: (08) 38 220 464 FAX: (08) 38 220 464	
LÀM NƠP	NGÀY NƠP
TÊN DỰ ÁN: KHU TRUNG TÂM PHÚC HỢP SÀI GÒN - BA SƠN	
ĐỊA ĐIỂM XÂY DỰNG: PHƯỜNG BẾN NGHÉ, QUẬN 1 THÀNH PHỐ HỒ CHÍ MINH	
TƯ VẤN THIẾT KẾ: BỘ XÂY DỰNG TỔNG CÔNG TY TƯ VẤN XÂY DỰNG VIỆT NAM	
ĐƠN VỊ THỰC HIỆN: VĂN PHÒNG KIẾN TRÚC 3 ĐỊA CHỈ: 243A ĐỀ LA THÀNH - ĐÔNG ĐÀ - HÀ NỘI TEL: 04.37667470 FAX: 04.37667464	
PHÓ TỔNG GIÁM ĐỐC: TRẦN BÌNH TRỌNG	
GIÁM ĐỐC VĂN PHÒNG: NGUYỄN TUẤN NGỌC	
CHỦ NHIỆM THIẾT KẾ: NGUYỄN TUẤN NGỌC	
KIỂM: TRẦN PHƯƠNG LAN	
CHỦ TRÌ THIẾT KẾ: PHẠM DUY TUẤN	
THIẾT KẾ: NGUYỄN THỊ DỊU	
VẼ: NGUYỄN THỊ DỊU	
HANG MỤC: BIỆT THỰ ĐƠN LẬP DL1B	
TÊN BẢN VẼ: MẶT BẰNG TẦNG 3	
SỐ HỢP ĐỒNG: 16/TVXD/VNCC/2016	TỈ LỆ:
GIẢI ĐOẠN: T.K.B.V.T.C	PHIÊN BẢN: 0
HOÀN THÀNH: 04/2016	
KÝ HIỆU BẢN VẼ: BT.DL1B.KT.107	

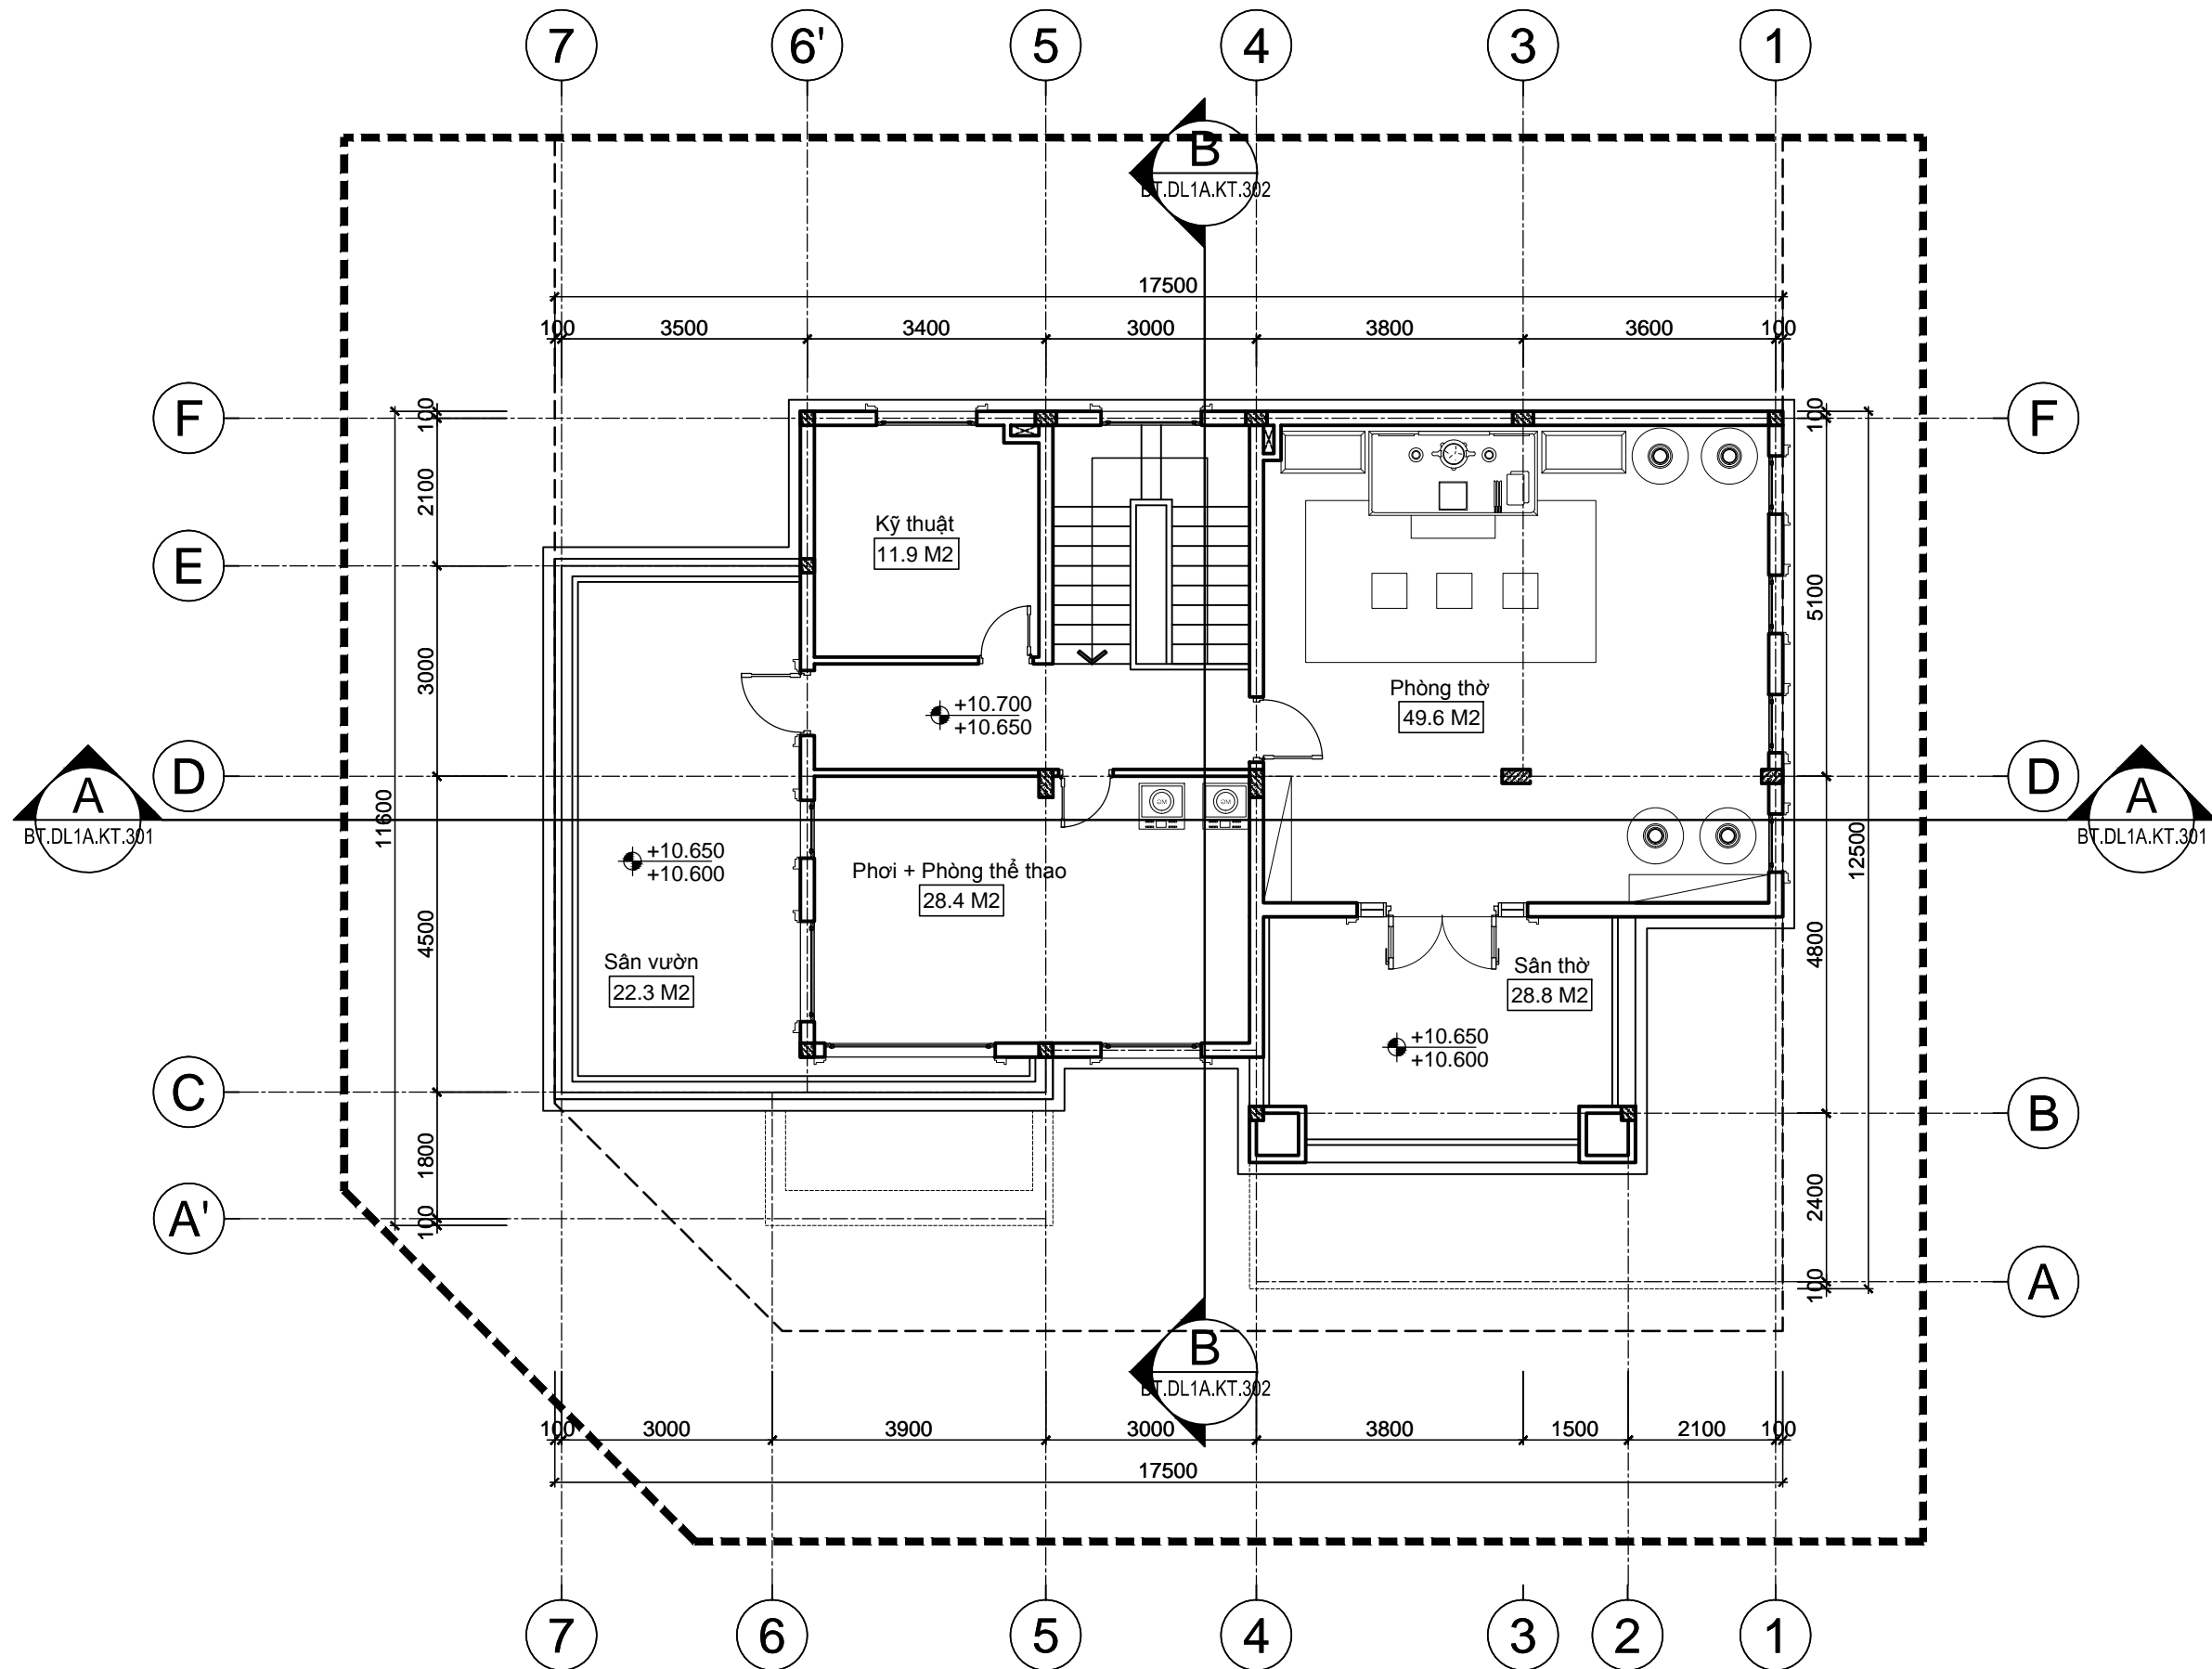

MẶT BẰNG TẦNG 4
TL: 1/100

***GHI CHÚ**

CHỦ ĐẦU TƯ:
CÔNG TY CP ĐẦU TƯ DỊCH VỤ THƯƠNG MẠI TP.HỒ CHÍ MINH

ĐỊA CHỈ: 72 LÊ THÀNH TÔN, P.BẾN NGHÉ, QUẬN 1
THÀNH PHỐ HỒ CHÍ MINH
TEL: (08) 38 220 464 FAX: (08) 38 220 464

LẦN NỘP	NỘI DUNG ĐIỀU CHỈNH	NGÀY NỘP

TÊN DỰ ÁN:
KHU TRUNG TÂM PHÚC HỢP SÀI GÒN - BA SƠN
ĐỊA ĐIỂM XÂY DỰNG:
PHƯỜNG BẾN NGHÉ, QUẬN 1
THÀNH PHỐ HỒ CHÍ MINH

TƯ VẤN THIẾT KẾ:
BỘ XÂY DỰNG TÔNG CÔNG TY TƯ VẤN XÂY DỰNG VIỆT NAM



ĐƠN VỊ THỰC HIỆN: **VĂN PHÒNG KIẾN TRÚC 3**
ĐỊA CHỈ: 243A ĐÉ LA THÀNH - ĐÔNG ĐÀ - HÀ NỘI
TEL: 04.37667470 FAX: 04.37667464

PHÓ TỔNG GIÁM ĐỐC:
TRẦN BÌNH TRỌNG
GIÁM ĐỐC VĂN PHÒNG:
NGUYỄN TUẤN NGỌC
CHỦ NHIỆM THIẾT KẾ:
NGUYỄN TUẤN NGỌC
KIỂM:
TRẦN PHƯƠNG LAN
CHỦ TRÌ THIẾT KẾ:
PHẠM DUY TUẤN
THIẾT KẾ:
NGUYỄN THỊ DỊU
VẼ:
NGUYỄN THỊ DỊU


HANG MỤC:
BIỆT THỰ ĐƠN LẬP DL1B

TÊN BẢN VẼ:
MẶT BẰNG TẦNG 4

SỐ HỢP ĐỒNG: 16/TVXD/VNCC/2016	TỈ LỆ:
GIẢI ĐOẠN: T.K.B.V.T.C	PHIÊN BẢN:
HOÀN THÀNH: 04/2016	0

KÝ HIỆU BẢN VẼ:

BT.DL1B.KT.108

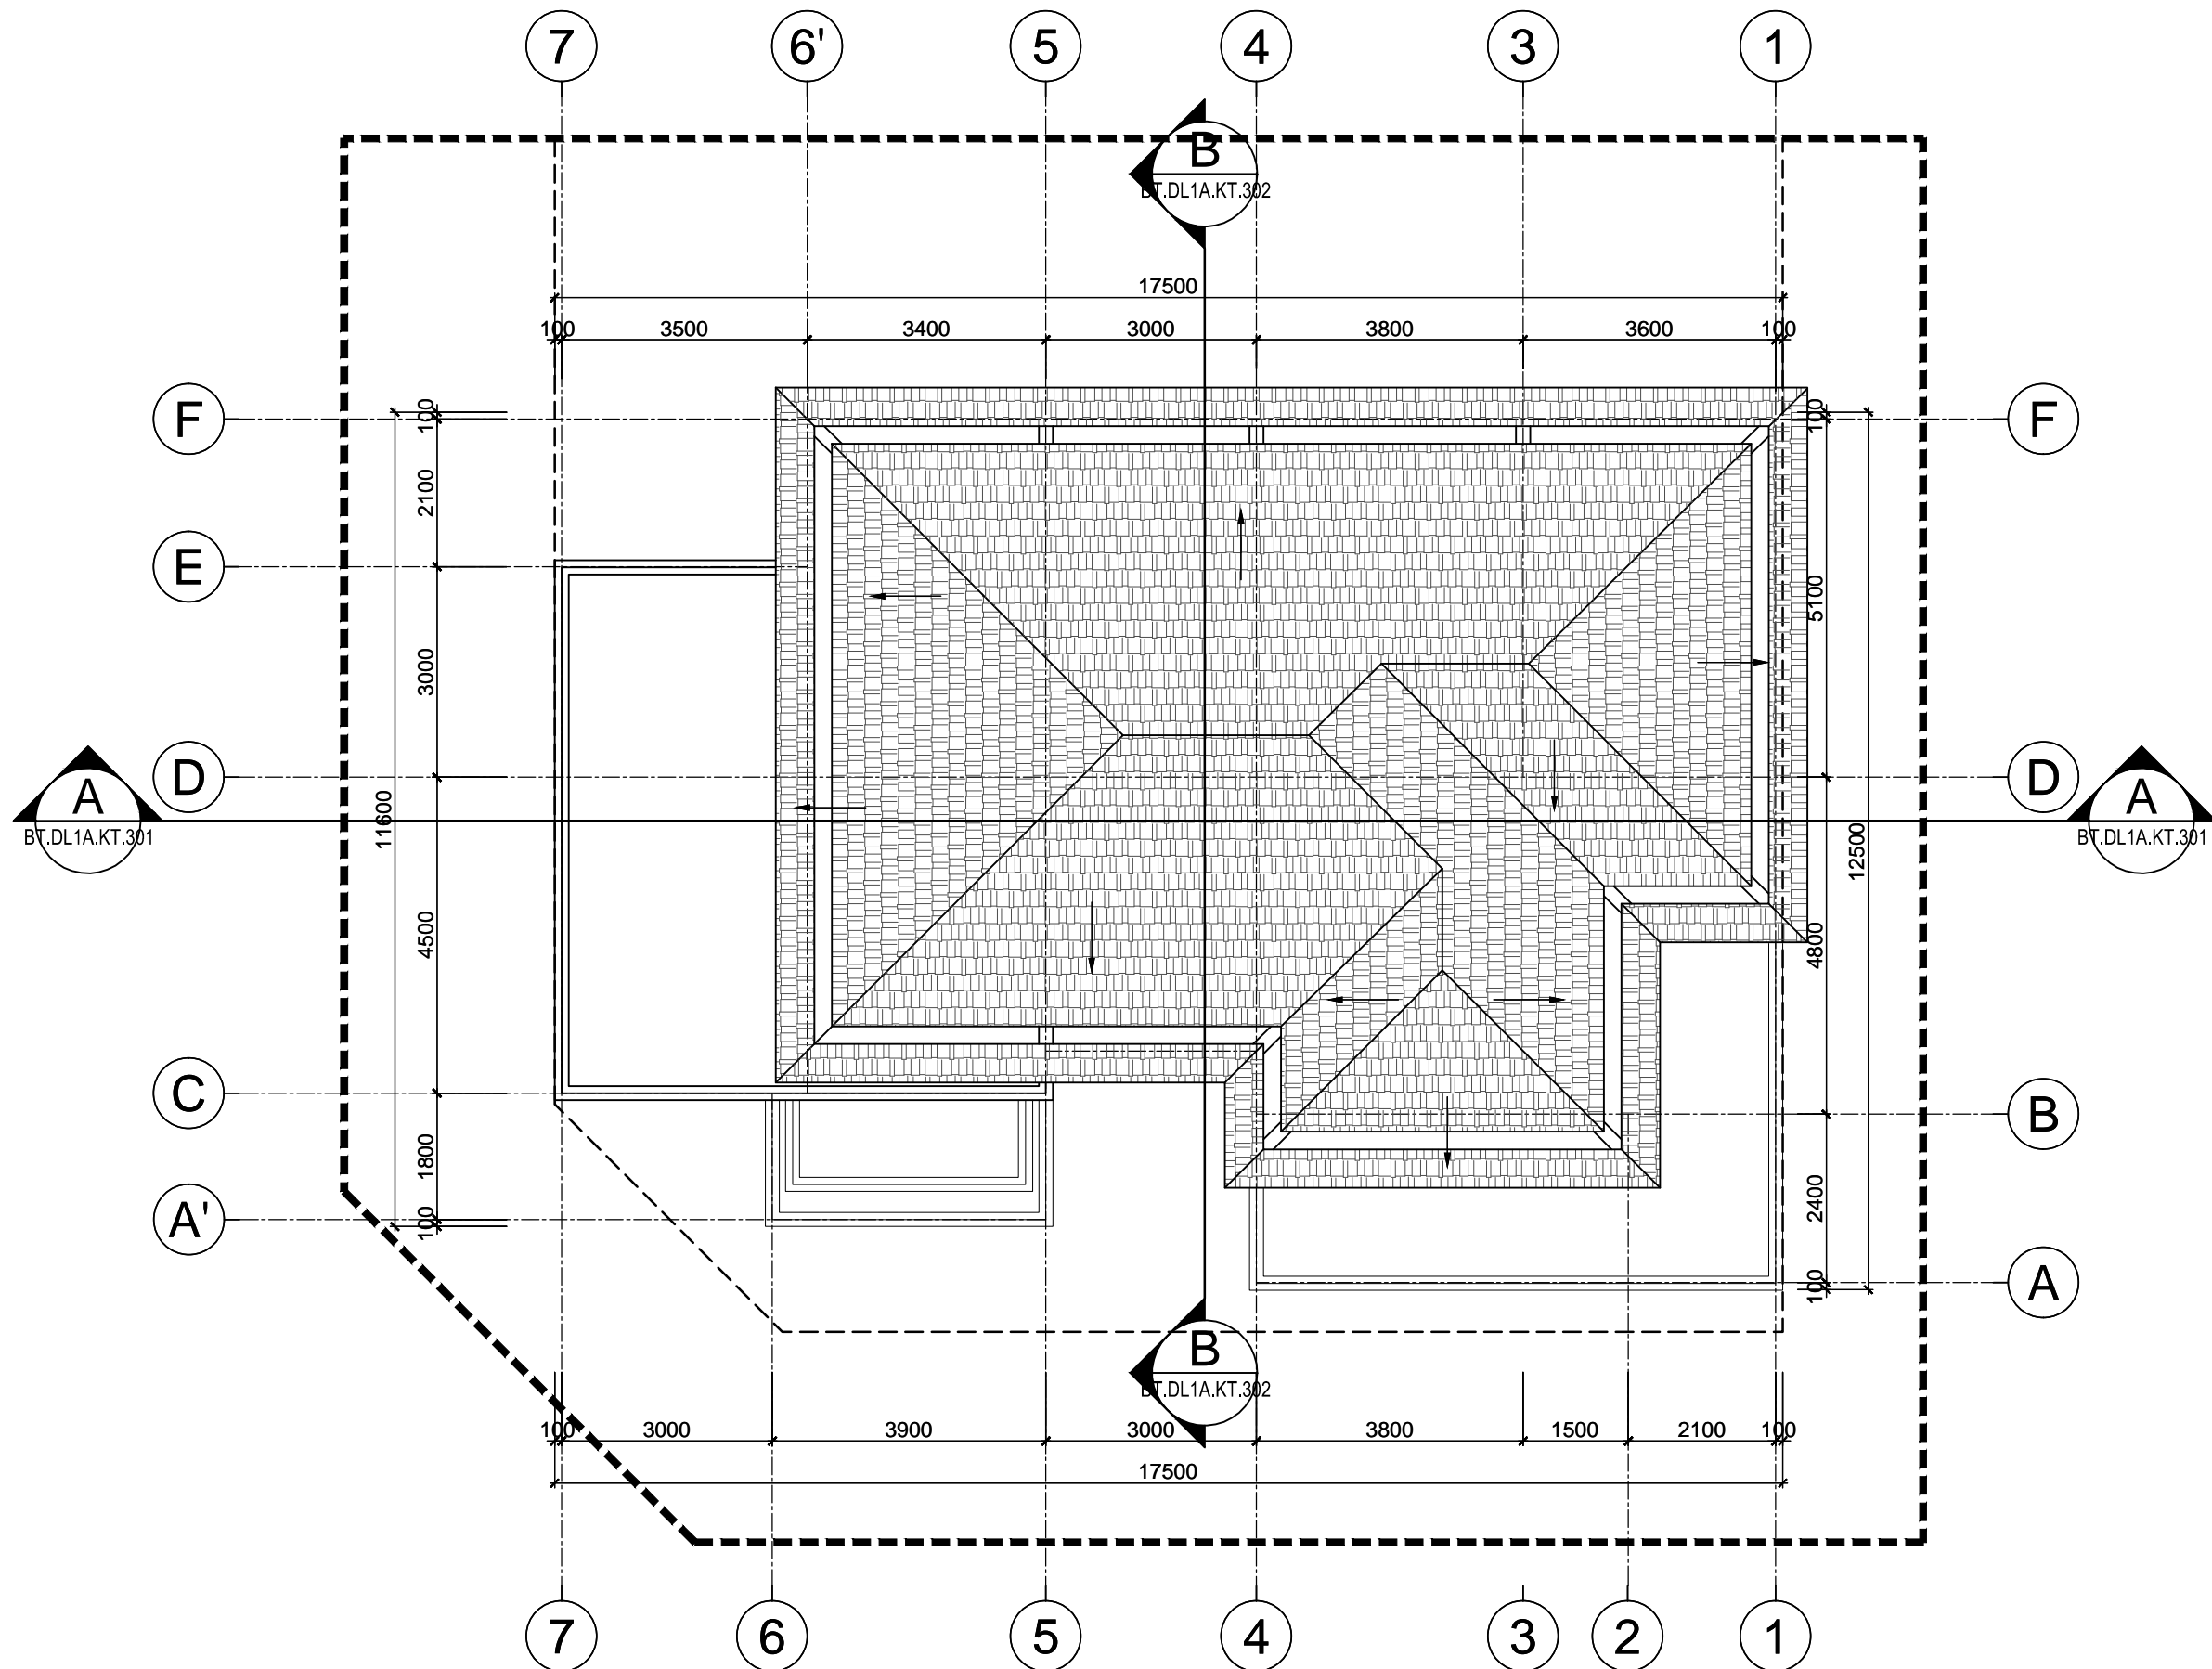

MẶT BẰNG NỘI THẤT MÁI
 TL: 1/100

***GHI CHÚ**

CHỦ ĐẦU TƯ:
CÔNG TY CP ĐẦU TƯ DỊCH VỤ THƯƠNG MẠI
TP.HỒ CHÍ MINH

ĐỊA CHỈ: 72 LÊ THÀNH TÔN, P.BẾN NGHÉ, QUẬN 1
 THÀNH PHỐ HỒ CHÍ MINH
 TEL: (08) 38 220 464 FAX: (08) 38 220 464

LẦN NỘP	NỘI DUNG ĐIỀU CHỈNH	NGÀY NỘP

TÊN DỰ ÁN:
KHU TRUNG TÂM PHÚC HỢP
SÀI GÒN - BA SƠN
 ĐỊA ĐIỂM XÂY DỰNG:
 PHƯỜNG BẾN NGHÉ, QUẬN 1
 THÀNH PHỐ HỒ CHÍ MINH

TƯ VẤN THIẾT KẾ:
BỘ XÂY DỰNG
TỔNG CÔNG TY TƯ VẤN XÂY DỰNG VIỆT NAM



ĐƠN VỊ THỰC HIỆN: **VĂN PHÒNG KIẾN TRÚC 3**
 ĐỊA CHỈ: 243A ĐÉ LÁ THÀNH - ĐÔNG ĐÀ - HÀ NỘI
 TEL: 04.37667470 FAX: 04.37667464

PHÓ TỔNG GIÁM ĐỐC:
TRẦN BÌNH TRỌNG

GIÁM ĐỐC VĂN PHÒNG:
NGUYỄN TUẤN NGỌC

CHỦ NHIỆM THIẾT KẾ:
NGUYỄN TUẤN NGỌC

KIỂM:
TRẦN PHƯƠNG LAN

CHỦ TRÌ THIẾT KẾ:
PHẠM DUY TUẤN

THIẾT KẾ:
NGUYỄN THỊ DỊU

VẼ:
NGUYỄN THỊ DỊU

HẠNG MỤC:
BIỆT THỰ ĐƠN LẬP DL1B

TÊN BẢN VẼ:
MẶT BẰNG MÁI


SỐ HỢP ĐỒNG:
 16/TVXD/VNCC/2016

TỈ LỆ:
 T.K.B.V.T.C

PHIÊN BẢN:
0

HOÀN THÀNH:
 04/2016

KÝ HIỆU BẢN VẼ:
BT.DL1B.KT.109

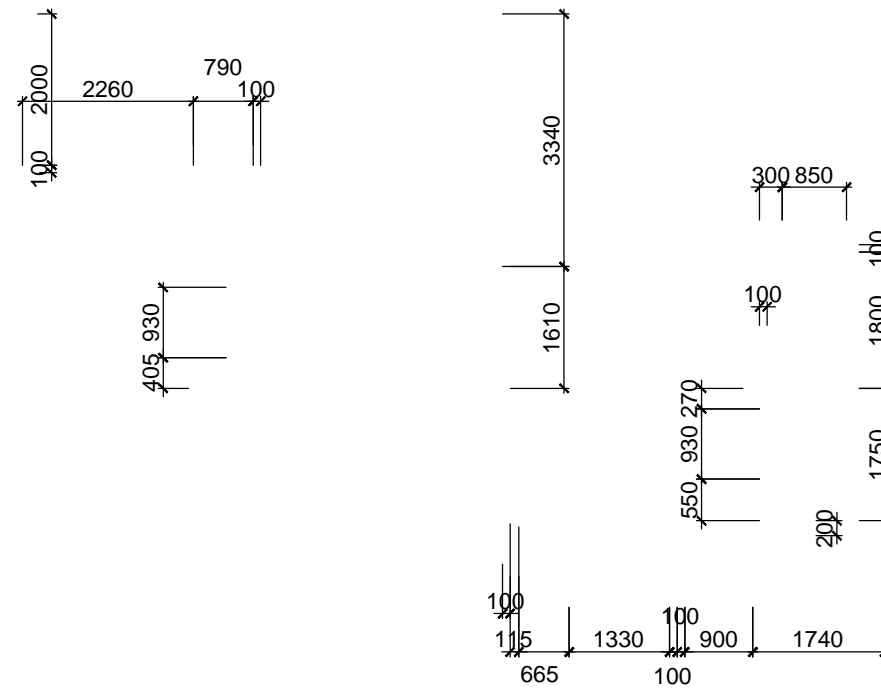


MẶT BẰNG TƯỜNG XÂY TẦNG HẦM
 TL: 1/100

NGUYỄN THỊ DỊU

NGUYỄN THỊ DỊU

BIỆT THỰ ĐƠN LẬP DL1B

MẶT BẰNG TƯỜNG XÂY TẦNG HẦM

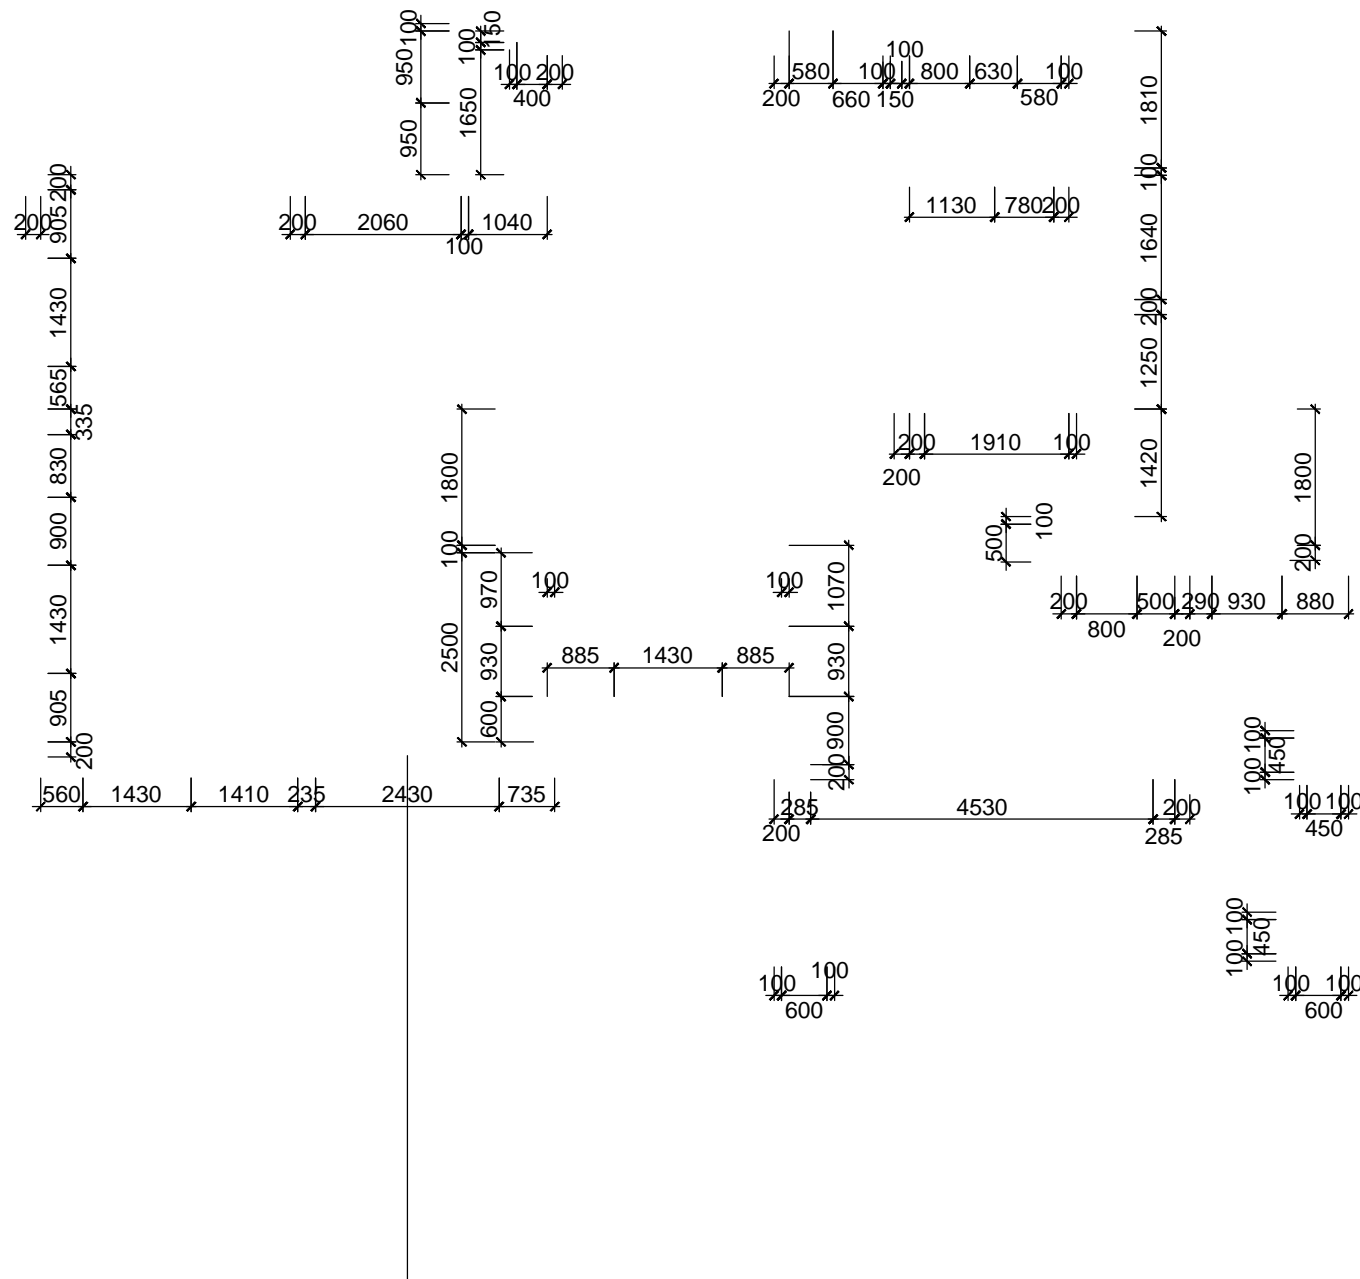


MẶT BẰNG TƯỜNG XÂY TẦNG 1
 TL: 1/100

NGUYỄN THỊ DIJU

NGUYỄN THỊ DIJU

BIỆT THỰ ĐƠN LẬP DL1B

MẶT BẰNG TƯỜNG XÂY TẦNG 1

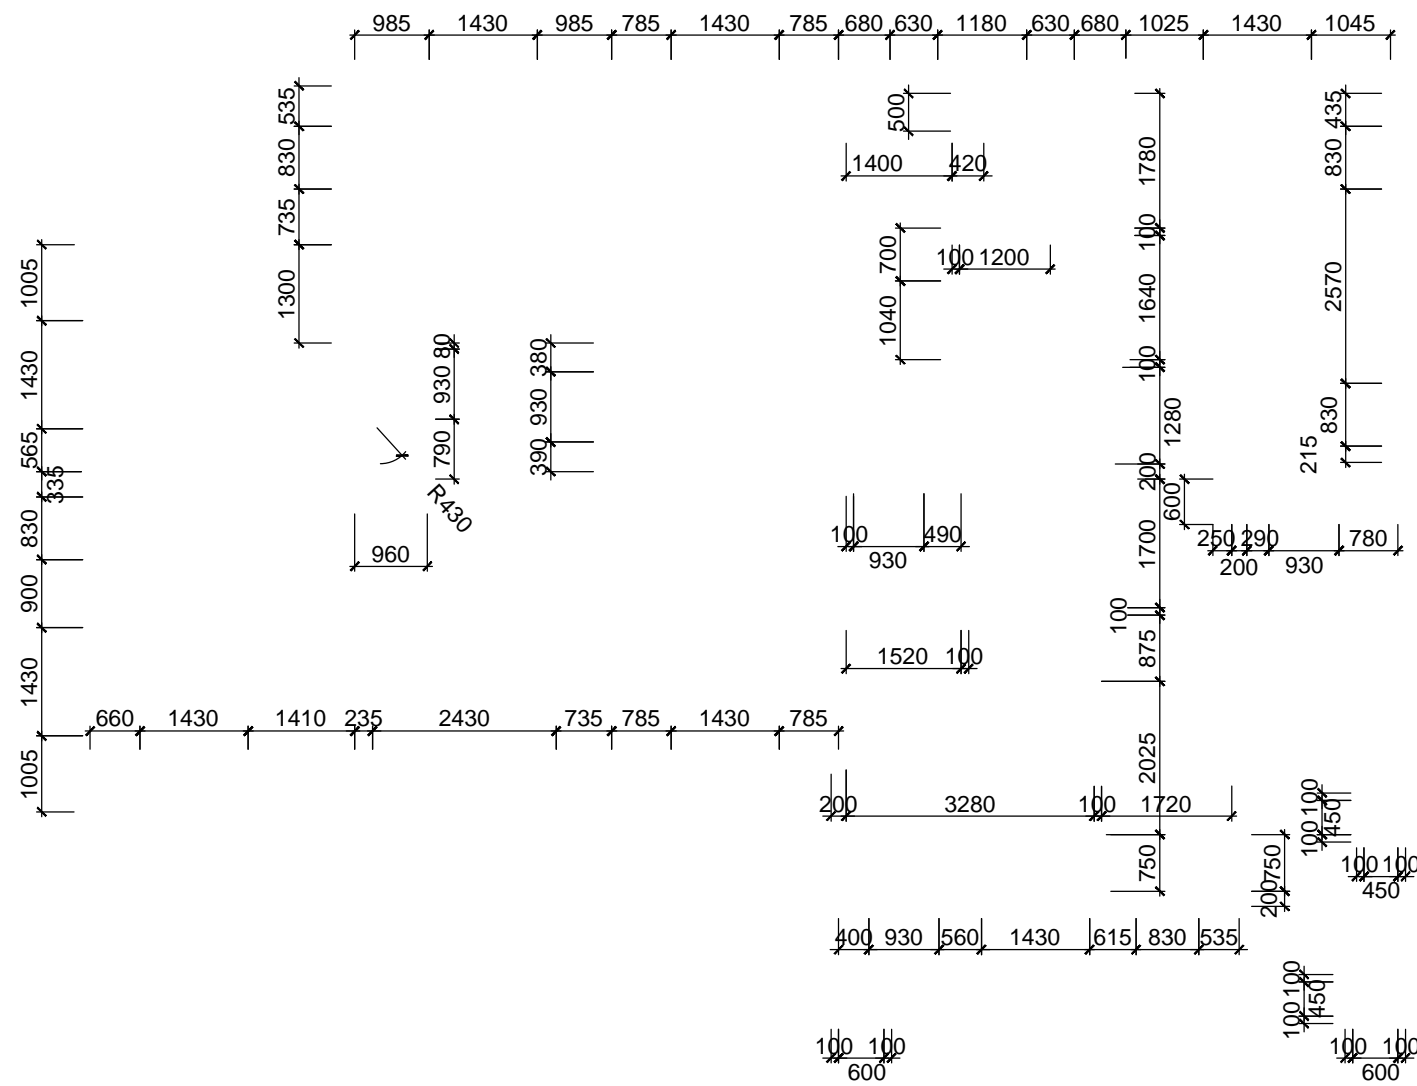

NGUYỄN THỊ DIJU


NGUYỄN THỊ DIJU

BIỆT THỰ ĐƠN LẬP DL1B

MẶT BẰNG TƯỜNG XÂY TẦNG 2

MẶT BẰNG TƯỜNG XÂY TẦNG 2

TL: 1/100

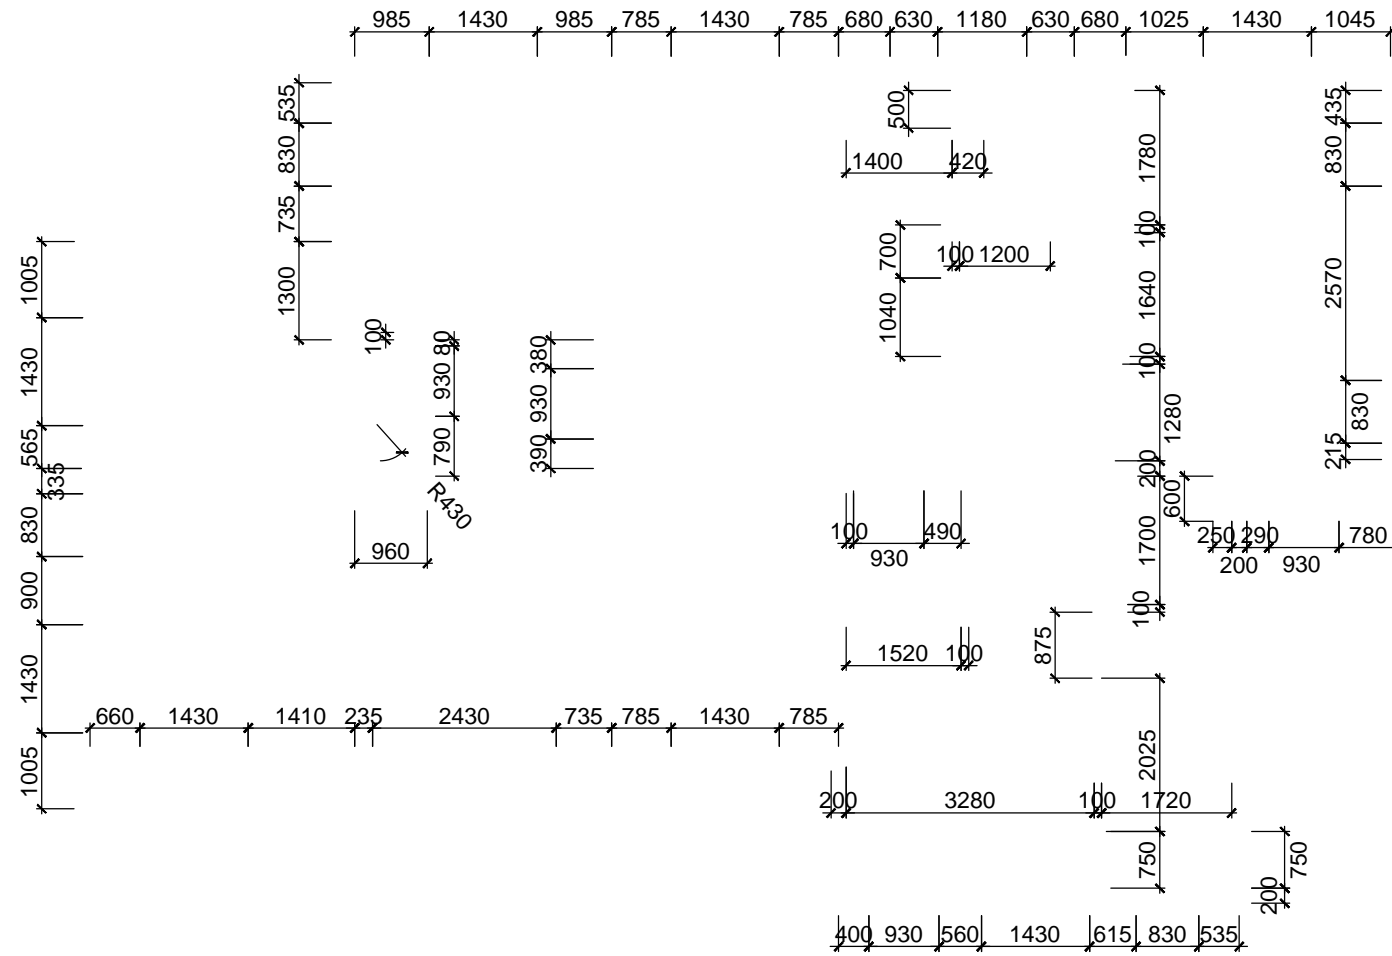

NGUYỄN THỊ DIJU


NGUYỄN THỊ DIJU

BIỆT THỰ ĐƠN LẬP DL1B

MẶT BẰNG TƯỜNG XÂY TẦNG 3

MẶT BẰNG TƯỜNG XÂY TẦNG 3

TL: 1/100

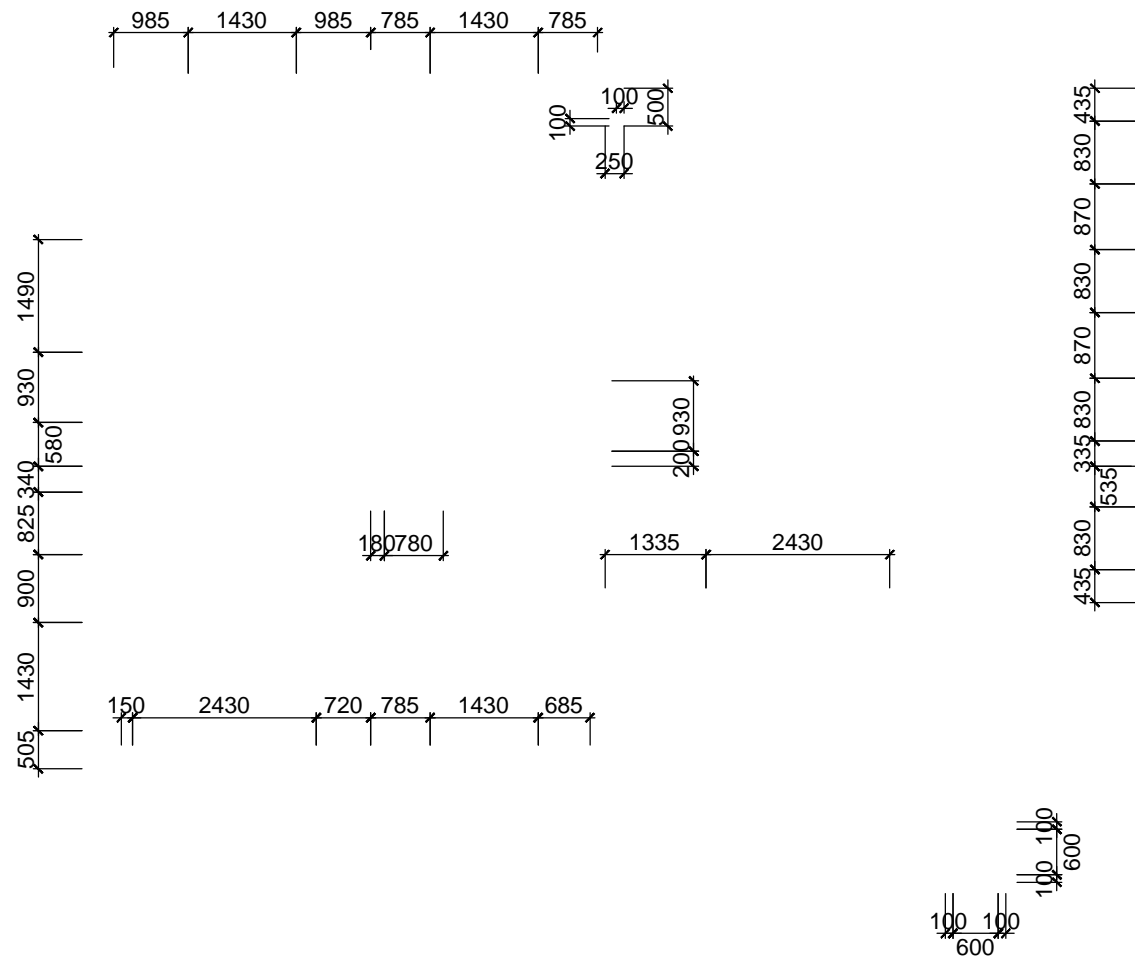

NGUYỄN THỊ DIJU
 NGUYỄN THỊ DIJU
 BIỆT THỰ ĐƠN LẬP DL1B
 MẶT BẰNG TƯỜNG XÂY TẦNG 4

MẶT BẰNG TƯỜNG XÂY TẦNG 4
 TL: 1/100



MẶT ĐỨNG TRỤC 7-1
TL: 1/100

KÍ HIỆU	HOÀN THIỆN TƯỜNG
T1	TƯỜNG SƠN MÀU TRẮNG
T2	TƯỜNG KẼ CHỈ LỖM 50x20 CÁCH ĐỀU 600
T3	TƯỜNG KẼ CHỈ LỖM 30x20 CÁCH ĐỀU 300
T4	ỚP ĐÁ SÀN MÀU GHI

***GHI CHÚ**

CHỦ ĐẦU TƯ:
CÔNG TY CP ĐẦU TƯ DỊCH VỤ THƯƠNG MẠI TP.HỒ CHÍ MINH

ĐỊA CHỈ: 72 LÊ THÀNH TÔN, P. BẾN NGHÉ, QUẬN 1
THÀNH PHỐ HỒ CHÍ MINH
TEL: (08) 38 220 464 FAX: (08) 38 220 464

LẦN NỢP	NỘI DUNG ĐIỀU CHỈNH	NGÀY NỢP

TÊN DỰ ÁN:
KHU TRUNG TÂM PHÚC HỢP SÀI GÒN - BA SƠN

ĐỊA ĐIỂM XÂY DỰNG:
PHƯỜNG BẾN NGHÉ, QUẬN 1
THÀNH PHỐ HỒ CHÍ MINH

TƯ VẤN THIẾT KẾ:
BỘ XÂY DỰNG TÔNG CÔNG TY TƯ VẤN XÂY DỰNG VIỆT NAM



ĐƠN VỊ THỰC HIỆN: **VĂN PHÒNG KIẾN TRÚC 3**
ĐỊA CHỈ: 243A ĐÉ LA THÀNH - ĐÔNG ĐÀ - HÀ NỘI
TEL: 04.37667470 FAX: 04.37667464

PHÓ TÔNG GIÁM ĐỐC:
TRẦN BÌNH TRỌNG

GIÁM ĐỐC VĂN PHÒNG:
NGUYỄN TUẤN NGỌC

CHỦ NHIỆM THIẾT KẾ:
NGUYỄN TUẤN NGỌC

KIỂM:
TRẦN PHƯƠNG LAN

CHỦ TRÌ THIẾT KẾ:
PHẠM DUY TUẤN

THIẾT KẾ:
NGUYỄN THỊ DIJU

VẼ:
NGUYỄN THỊ DIJU

HẠNG MỤC:
BIỆT THỰ ĐƠN LẬP DL1B

TÊN BẢN VẼ:
MẶT ĐỨNG TRỤC 7-1

SỐ HỢP ĐỒNG: 16/TVXD/VNCC/2016	TỈ LỆ:
GIẢI ĐOẠN: T.K.B.V.T.C	PHIÊN BẢN:
HOÀN THÀNH: 04/2016	0

KÝ HIỆU BẢN VẼ:
BT.DL1B.KT.201

·VNCC GIỮ BẢN QUYỀN·



MẶT ĐỨNG TRỤC F-A
 TL: 1/100

KÍ HIỆU	HOÀN THIỆN TƯỜNG
T1	TƯỜNG SƠN MÀU TRẮNG
T2	TƯỜNG KÉ CHỈ LỖM 50x20 CÁCH ĐỀU 600
T3	TƯỜNG KÉ CHỈ LỖM 30x20 CÁCH ĐỀU 300
T4	ỚP ĐÁ SÀN MÀU GHI

***GHI CHÚ**

CHỦ ĐẦU TƯ:
CÔNG TY CP ĐẦU TƯ DỊCH VỤ THƯƠNG MẠI TP.HỒ CHÍ MINH

ĐỊA CHỈ: 72 LÊ THÀNH TÔN, P. BẾN NGHÉ, QUẬN 1
 THÀNH PHỐ HỒ CHÍ MINH
 TEL: (08) 38 220 464 FAX: (08) 38 220 464

LẦN NỢP	NỘI DUNG ĐIỀU CHỈNH	NGÀY NỢP

TÊN DỰ ÁN:
KHU TRUNG TÂM PHÚC HỢP SÀI GÒN - BA SƠN
 ĐỊA ĐIỂM XÂY DỰNG:
 PHƯỜNG BẾN NGHÉ, QUẬN 1
 THÀNH PHỐ HỒ CHÍ MINH

TƯ VẤN THIẾT KẾ:
BỘ XÂY DỰNG TÔNG CÔNG TY TƯ VẤN XÂY DỰNG VIỆT NAM



ĐƠN VỊ THỰC HIỆN: **VĂN PHÒNG KIẾN TRÚC 3**
 ĐỊA CHỈ: 243A ĐÉ LA THÀNH - ĐÔNG ĐÀ - HÀ NỘI
 TEL: 04.37667470 FAX: 04.37667464

PHÓ TỔNG GIÁM ĐỐC:
TRẦN BÌNH TRỌNG
 GIÁM ĐỐC VĂN PHÒNG:
NGUYỄN TUẤN NGỌC
 CHỦ NHIỆM THIẾT KẾ:
NGUYỄN TUẤN NGỌC

KIỂM:
TRẦN PHƯƠNG LAN
 CHỦ TRÌ THIẾT KẾ:
PHẠM DUY TUẤN
 THIẾT KẾ:
NGUYỄN THỊ DIJU
 VẼ:
NGUYỄN THỊ DIJU

HANG MỤC:
BIỆT THỰ ĐƠN LẬP DL1B

TÊN BẢN VẼ:
MẶT ĐỨNG TRỤC F-A

SỐ HỢP ĐỒNG:
 16/TVXD/VNCC/2016
 GIAI ĐOẠN:
 T.K.B.V.T.C
 HOÀN THÀNH:
 04/2016

TỈ LỆ:
 PHIÊN BẢN:
0

KÝ HIỆU BẢN VẼ:

BT.DL1B.KT.202



MẶT ĐỨNG TRỤC A-F

TL: 1/100

KÍ HIỆU	HOÀN THIỆN TƯỜNG
T1	TƯỜNG SƠN MÀU TRẮNG
T2	TƯỜNG KÉ CHỈ LỖM 50x20 CÁCH ĐỀU 600
T3	TƯỜNG KÉ CHỈ LỖM 30x20 CÁCH ĐỀU 300
T4	ÓP ĐÁ SÀN MÀU GHI

*GHI CHÚ

CHỦ ĐẦU TƯ:
CÔNG TY CP ĐẦU TƯ DỊCH VỤ THƯƠNG MẠI TP.HỒ CHÍ MINH

ĐỊA CHỈ: 72 LÊ THÀNH TÔN, P. BẾN NGHÉ, QUẬN 1
THÀNH PHỐ HỒ CHÍ MINH
TEL: (08) 38 220 464 FAX: (08) 38 220 464

LẦN NỘP	NỘI DUNG ĐIỀU CHỈNH	NGÀY NỘP

TÊN DỰ ÁN:
KHU TRUNG TÂM PHÚC HỢP SÀI GÒN - BA SƠN
ĐỊA ĐIỂM XÂY DỰNG:
PHƯỜNG BẾN NGHÉ, QUẬN 1
THÀNH PHỐ HỒ CHÍ MINH

TƯ VẤN THIẾT KẾ:
BỘ XÂY DỰNG TÔNG CÔNG TY TƯ VẤN XÂY DỰNG VIỆT NAM



ĐƠN VỊ THỰC HIỆN: **VĂN PHÒNG KIẾN TRÚC 3**
ĐỊA CHỈ: 243A ĐÉ LA THÀNH - ĐÔNG ĐÀ - HÀ NỘI
TEL: 04.37667470 FAX: 04.37667464

PHÓ TỔNG GIÁM ĐỐC:
TRẦN BÌNH TRỌNG

GIÁM ĐỐC VĂN PHÒNG:
NGUYỄN TUẤN NGỌC

CHỦ NHIỆM THIẾT KẾ:
NGUYỄN TUẤN NGỌC

KIỂM:
TRẦN PHƯƠNG LAN

CHỦ TRÌ THIẾT KẾ:
PHẠM DUY TUẤN

THIẾT KẾ:
NGUYỄN THỊ DỊU

VẼ:
NGUYỄN THỊ DỊU

HẠNG MỤC:
BIỆT THỰ ĐƠN LẬP DL1B

TÊN BẢN VẼ:
MẶT ĐỨNG TRỤC A-F

SỐ HỢP ĐỒNG:
16/TVXD/VNCC/2016

GIẢI ĐOẠN:
T.K.B.V.T.C

HOÀN THÀNH:
04/2016

KÝ HIỆU BẢN VẼ:
BT.DL1B.KT.203



MẶT ĐỨNG TRỰC 1-7
TL: 1/100

KÍ HIỆU	HOÀN THIỆN TƯỜNG
T1	TƯỜNG SƠN MÀU TRẮNG
T2	TƯỜNG KẼ CHỈ LỖM 50x20 CÁCH ĐỀU 600
T3	TƯỜNG KẼ CHỈ LỖM 30x20 CÁCH ĐỀU 300
T4	ỚP ĐÁ SÀN MÀU GHI

***GHI CHÚ**

CHỦ ĐẦU TƯ:
CÔNG TY CP ĐẦU TƯ DỊCH VỤ THƯƠNG MẠI TP.HỒ CHÍ MINH

ĐỊA CHỈ: 72 LÊ THÀNH TÔN, P. BẾN NGHÉ, QUẬN 1
THÀNH PHỐ HỒ CHÍ MINH
TEL: (08) 38 220 464 FAX: (08) 38 220 464

LẦN NỢP	NỘI DUNG ĐIỀU CHỈNH	NGÀY NỢP

TÊN DỰ ÁN:
KHU TRUNG TÂM PHÚC HỢP SÀI GÒN - BA SƠN
ĐỊA ĐIỂM XÂY DỰNG:
PHƯỜNG BẾN NGHÉ, QUẬN 1
THÀNH PHỐ HỒ CHÍ MINH

TƯ VẤN THIẾT KẾ:
BỘ XÂY DỰNG TÔNG CÔNG TY TƯ VẤN XÂY DỰNG VIỆT NAM



ĐƠN VỊ THỰC HIỆN: **VĂN PHÒNG KIẾN TRÚC 3**
ĐỊA CHỈ: 243A ĐÉ LA THÀNH - ĐÔNG ĐÀ - HÀ NỘI
TEL: 04.37667470 FAX: 04.37667464

PHÓ TÔNG GIÁM ĐỐC:

TRẦN BÌNH TRỌNG

GIÁM ĐỐC VĂN PHÒNG:

NGUYỄN TUẤN NGỌC

CHỦ NHIỆM THIẾT KẾ:

NGUYỄN TUẤN NGỌC

KIỂM:

TRẦN PHƯƠNG LAN

CHỦ TRÌ THIẾT KẾ:

PHẠM DUY TUẤN

THIẾT KẾ:

NGUYỄN THỊ DIJU

VẼ:

NGUYỄN THỊ DIJU

HẠNG MỤC:

BIỆT THỰ ĐƠN LẬP DL1B

TÊN BẢN VẼ:

MẶT ĐỨNG TRỰC 1-7

SỐ HỢP ĐỒNG:

16/TVXD/VNCC/2016

TỈ LỆ:

T.K.B.V.T.C


PHIÊN BẢN:

HOÀN THÀNH: 04/2016

KÝ HIỆU BẢN VẼ:

0

BT.DL1B.KT.204

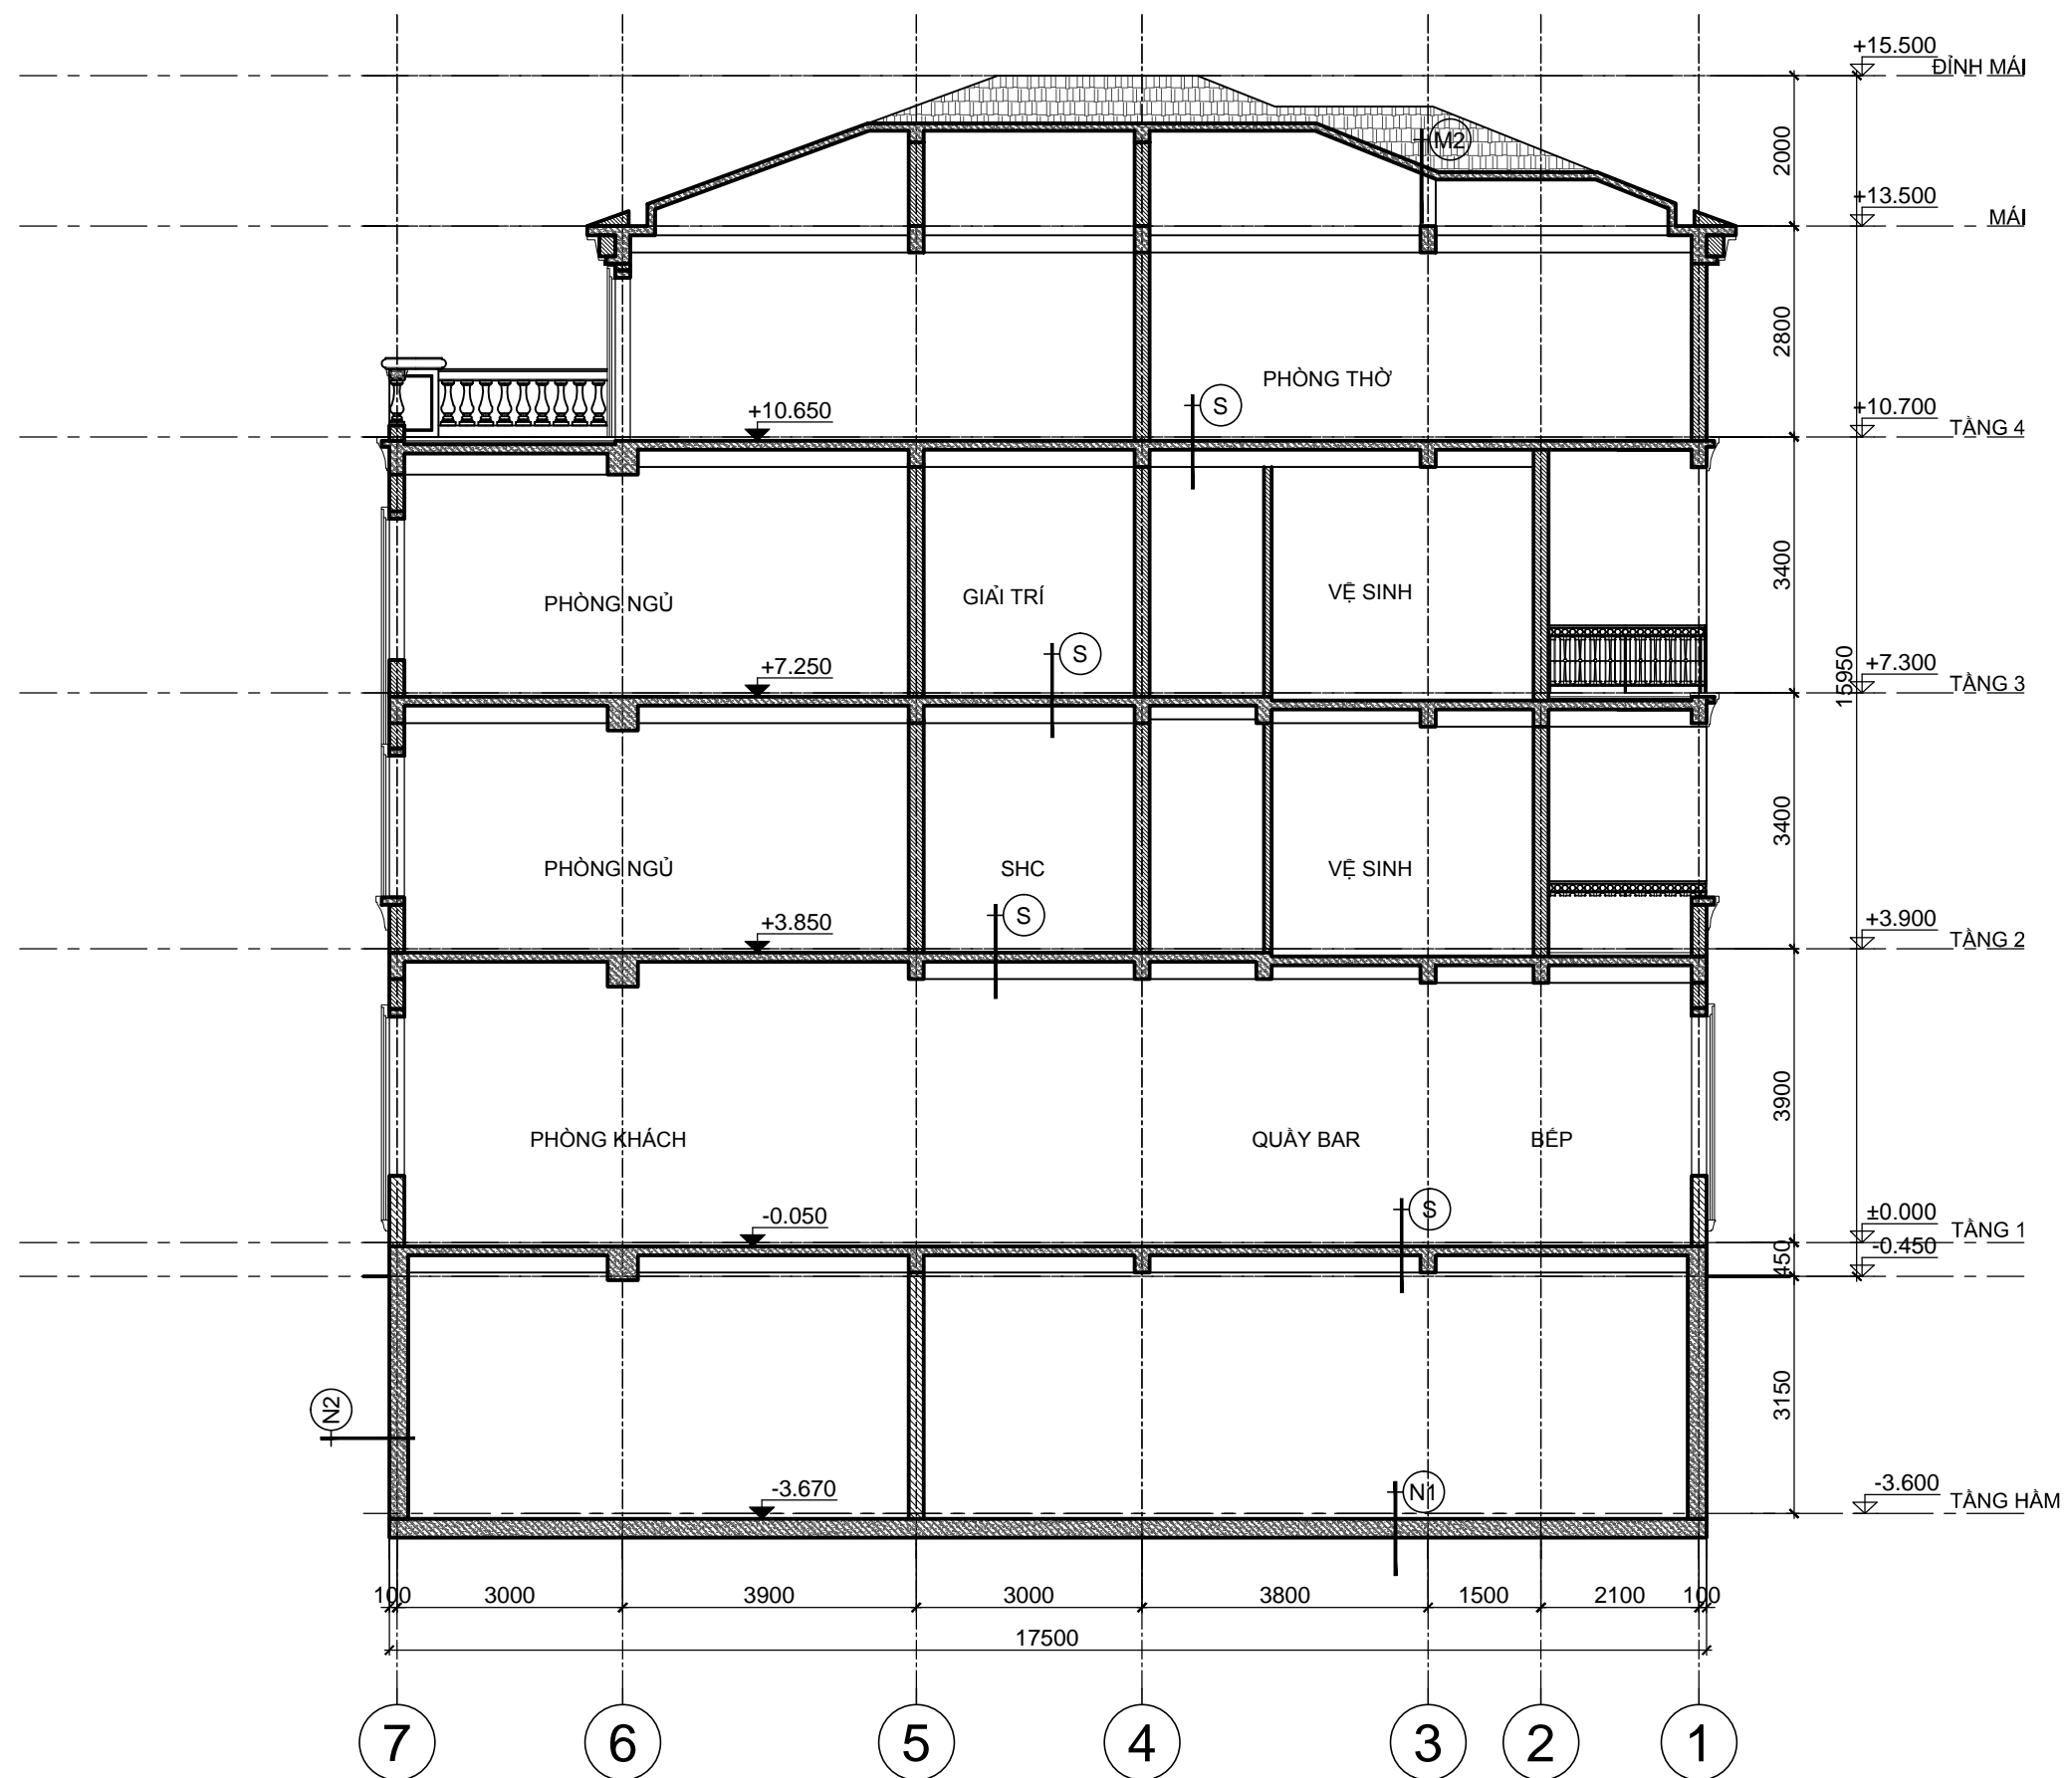

MẶT CẮT A-A
TL: 1/100

***GHI CHÚ**

CHỦ ĐẦU TƯ:
CÔNG TY CP ĐẦU TƯ DỊCH VỤ THƯƠNG MẠI TP.HỒ CHÍ MINH

ĐỊA CHỈ: 72 LÊ THÀNH TÔN, P. BẾN NGHÉ, QUẬN 1
THÀNH PHỐ HỒ CHÍ MINH
TEL: (08) 38 220 464 FAX: (08) 38 220 464

LẦN NỢP	NỘI DUNG ĐIỀU CHỈNH	NGÀY NỢP

TÊN DỰ ÁN:
KHU TRUNG TÂM PHÚC HỢP SÀI GÒN - BA SƠN
ĐỊA ĐIỂM XÂY DỰNG:
PHƯỜNG BẾN NGHÉ, QUẬN 1
THÀNH PHỐ HỒ CHÍ MINH

TƯ VẤN THIẾT KẾ:
BỘ XÂY DỰNG TÔNG CÔNG TY TƯ VẤN XÂY DỰNG VIỆT NAM



ĐƠN VỊ THỰC HIỆN: **VĂN PHÒNG KIẾN TRÚC 3**
ĐỊA CHỈ: 243A ĐÉ LA THÀNH - ĐÔNG ĐÀ - HÀ NỘI
TEL: 04.37667470 FAX: 04.37667464

PHÓ TỔNG GIÁM ĐỐC:
TRẦN BÌNH TRỌNG

GIÁM ĐỐC VĂN PHÒNG:
NGUYỄN TUẤN NGỌC

CHỦ NHIỆM THIẾT KẾ:
NGUYỄN TUẤN NGỌC

KIỂM:
TRẦN PHƯƠNG LAN

CHỦ TRÌ THIẾT KẾ:
PHẠM DUY TUẤN

THIẾT KẾ:
NGUYỄN THỊ DIJU

VẼ:
NGUYỄN THỊ DIJU

HANG MỤC:
BIỆT THỰ ĐƠN LẬP DL1A

TÊN BẢN VẼ:
MẶT CẮT A-A


SỐ HỢP ĐỒNG:
16/TVXD/VNCC/2016

TỈ LỆ:
T.K.B.V.T.C

PHIÊN BẢN:
0

HOÀN THÀNH:
04/2016

KÝ HIỆU BẢN VẼ:
BT.DL1A.KT.301

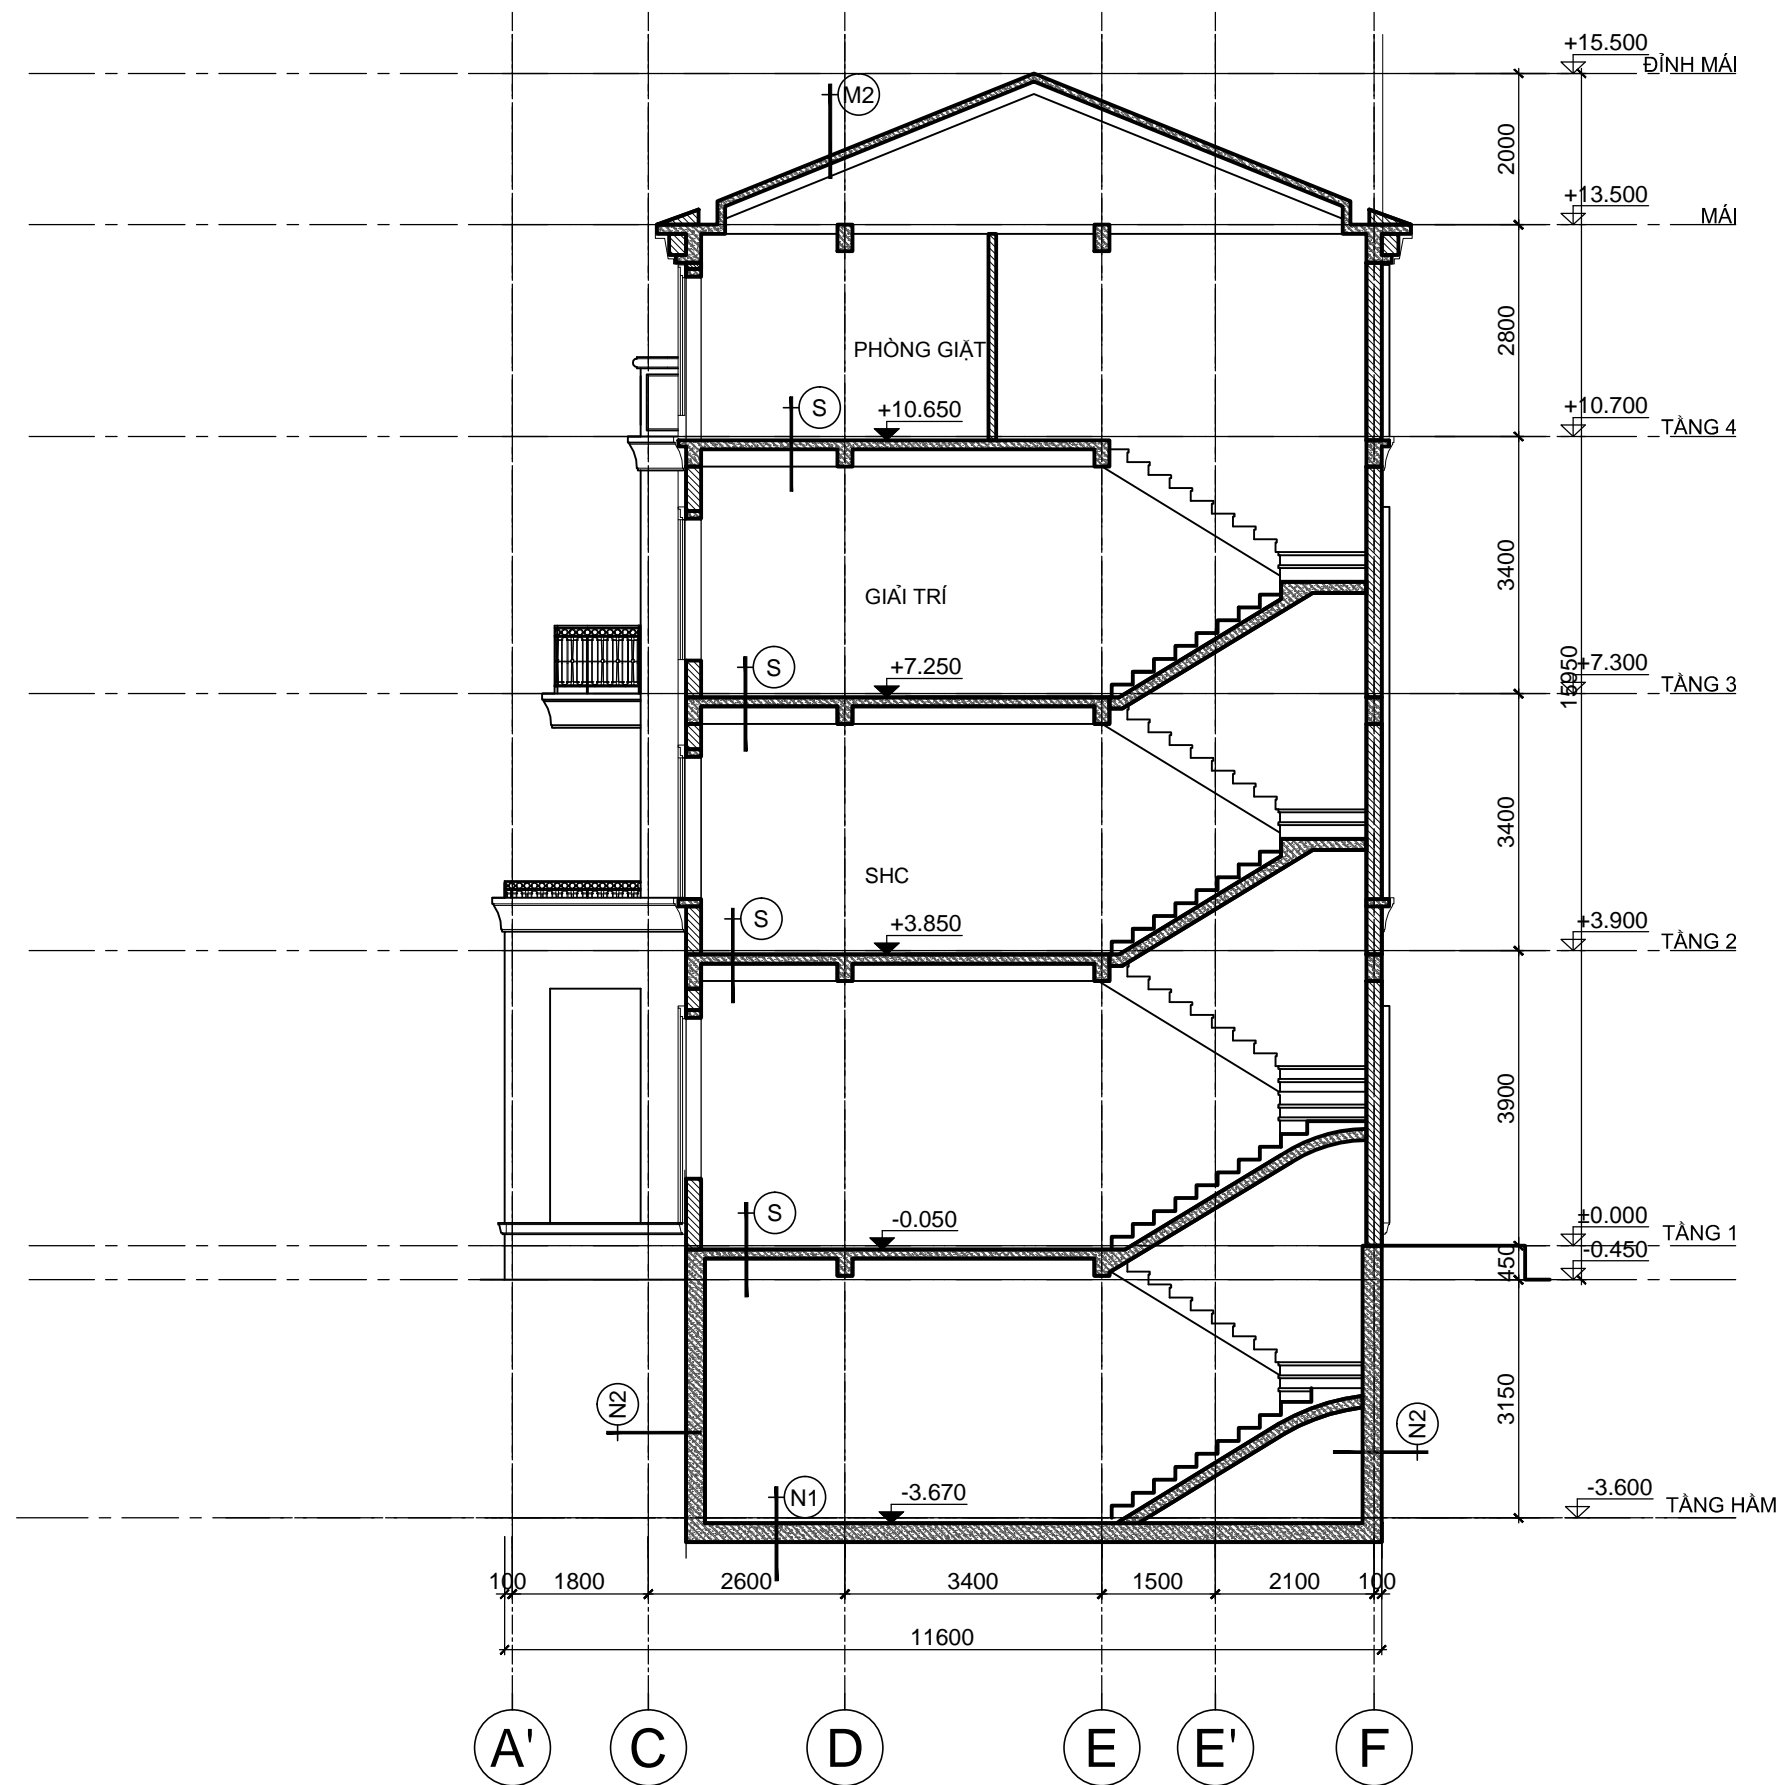

MẶT CẮT B-B
TL: 1/100

***GHI CHÚ**

CHỦ ĐẦU TƯ:
**CÔNG TY CP ĐẦU TƯ DỊCH VỤ THƯƠNG MẠI
TP. HỒ CHÍ MINH**

ĐỊA CHỈ: 72 LÊ THÀNH TÔN, P. BẾN NGHÉ, QUẬN 1
THÀNH PHỐ HỒ CHÍ MINH
TEL: (08) 38 220 464 FAX: (08) 38 220 464

LẦN NỢP	NỘI DUNG ĐIỀU CHỈNH	NGÀY NỢP

TÊN DỰ ÁN:
**KHU TRUNG TÂM PHÚC HỢP
SÀI GÒN - BA SƠN**
ĐỊA ĐIỂM XÂY DỰNG:
PHƯỜNG BẾN NGHÉ, QUẬN 1
THÀNH PHỐ HỒ CHÍ MINH

TƯ VẤN THIẾT KẾ:
**BỘ XÂY DỰNG
TỔNG CÔNG TY TƯ VẤN XÂY DỰNG VIỆT NAM**



ĐƠN VỊ THỰC HIỆN: **VĂN PHÒNG KIẾN TRÚC 3**
ĐỊA CHỈ: 243A ĐÉ LA THÀNH - ĐÔNG ĐÀ - HÀ NỘI
TEL: 04.37667470 FAX: 04.37667464

PHÓ TỔNG GIÁM ĐỐC:
TRẦN BÌNH TRỌNG

GIÁM ĐỐC VĂN PHÒNG:
NGUYỄN TUẤN NGỌC

CHỦ NHIỆM THIẾT KẾ:
NGUYỄN TUẤN NGỌC

KIỂM:
TRẦN PHƯƠNG LAN

CHỦ TRÌ THIẾT KẾ:
PHẠM DUY TUẤN

THIẾT KẾ:
NGUYỄN THỊ DIJU

VẼ:
NGUYỄN THỊ DIJU

HANG MỤC:
BIỆT THỰ ĐƠN LẬP DL1A

TÊN BẢN VẼ:
MẶT CẮT B-B


SỐ HỢP ĐỒNG:
16/TVXD/VNCC/2016

GIẢI ĐOẠN:
T.K.B.V.T.C

HOÀN THÀNH:
04/2016

KÝ HIỆU BẢN VẼ:
BT.DL1A.KT.302

TỈ LỆ:
PHIÊN BẢN:
0

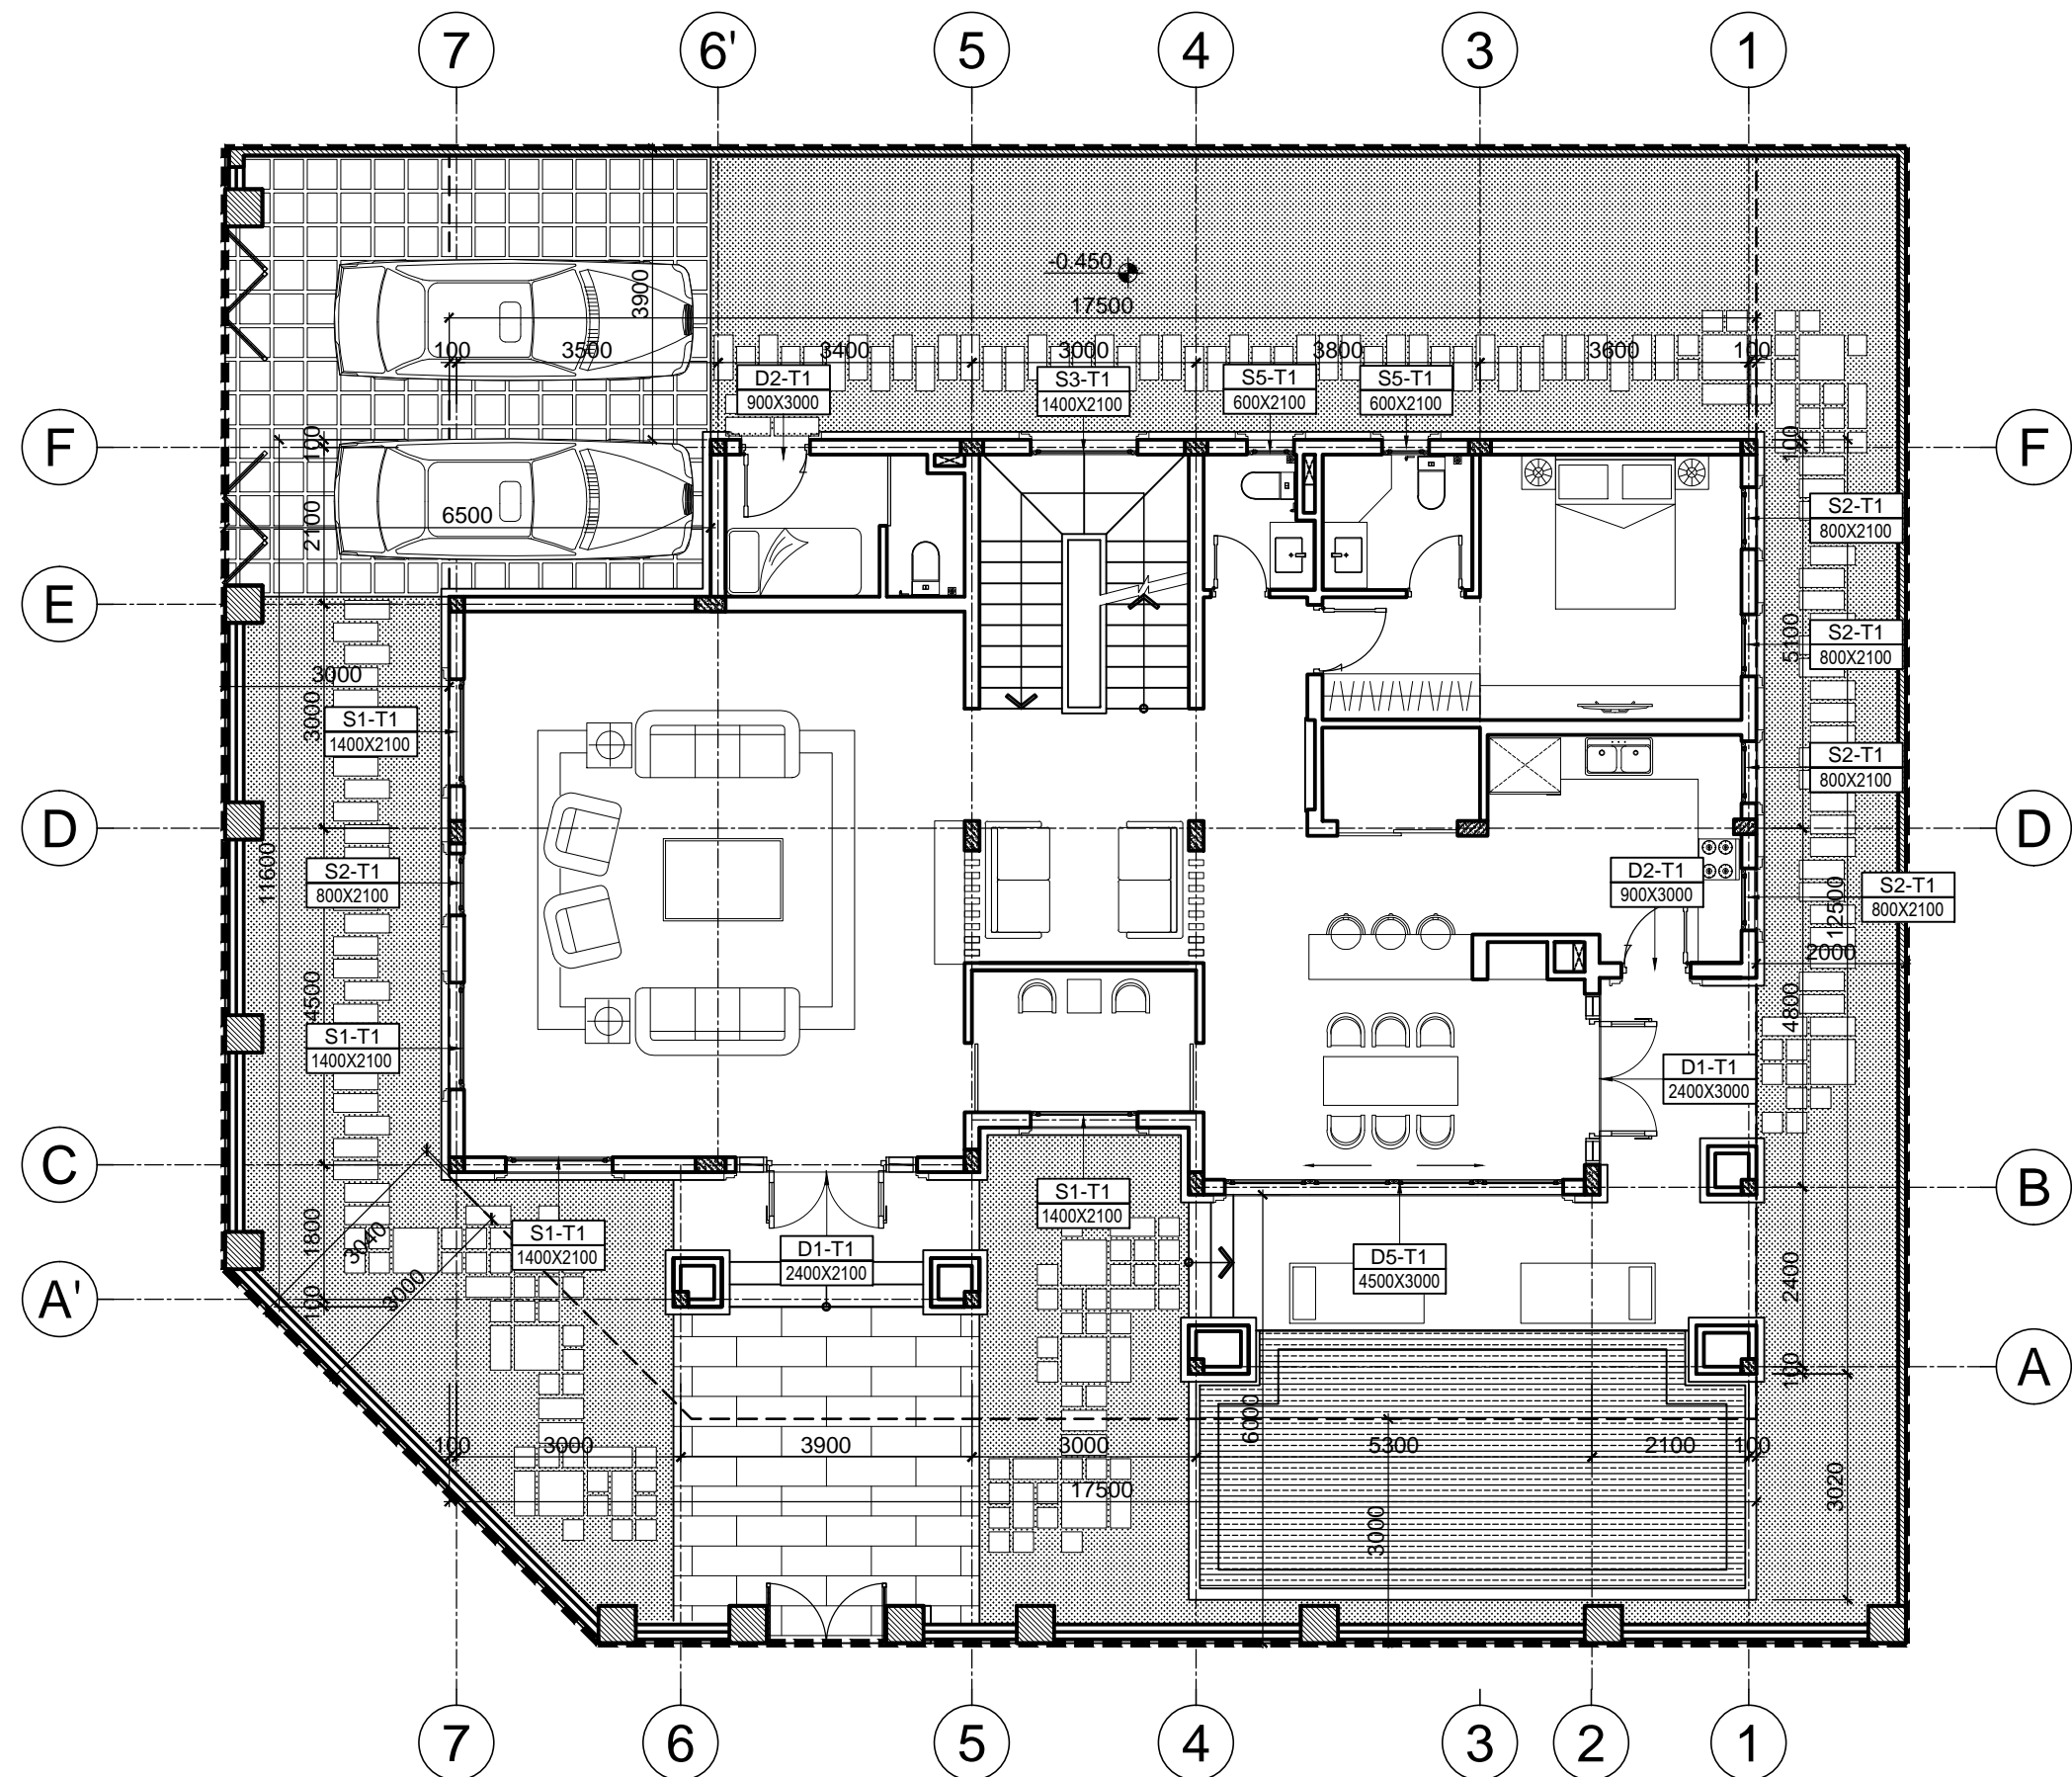

MẶT BẰNG ĐỊNH VỊ CỬA TẦNG 1
 TL: 1/100

***GHI CHÚ**

CHỦ ĐẦU TƯ:
CÔNG TY CP ĐẦU TƯ DỊCH VỤ THƯƠNG MẠI TP.HỒ CHÍ MINH

ĐỊA CHỈ: 72 LÊ THÀNH TÔN, P.BẾN NGHÉ, QUẬN 1
 THÀNH PHỐ HỒ CHÍ MINH
 TEL: (08) 38 220 464 FAX: (08) 38 220 464

LẦN NỘP	NỘI DUNG ĐIỀU CHỈNH	NGÀY NỘP

TÊN DỰ ÁN:
KHU TRUNG TÂM PHÚC HỢP SÀI GÒN - BA SƠN
 ĐỊA ĐIỂM XÂY DỰNG:
 PHƯỜNG BẾN NGHÉ, QUẬN 1
 THÀNH PHỐ HỒ CHÍ MINH

TƯ VẤN THIẾT KẾ:
BỘ XÂY DỰNG TÔNG CÔNG TY TƯ VẤN XÂY DỰNG VIỆT NAM



ĐƠN VỊ THỰC HIỆN: **VĂN PHÒNG KIẾN TRÚC 3**
 ĐỊA CHỈ: 243A ĐÉ LÁ THÀNH - ĐÔNG ĐÀ - HÀ NỘI
 TEL: 04.37667470 FAX: 04.37667464

PHÓ TỔNG GIÁM ĐỐC:
TRẦN BÌNH TRỌNG

GIÁM ĐỐC VĂN PHÒNG:
NGUYỄN TUẤN NGỌC

CHỦ NHIỆM THIẾT KẾ:
NGUYỄN TUẤN NGỌC

KIỂM:
TRẦN PHƯƠNG LAN

CHỦ TRÌ THIẾT KẾ:
PHẠM DUY TUẤN

THIẾT KẾ:
NGUYỄN THỊ DIJU

VẼ:
NGUYỄN THỊ DIJU

HẠNG MỤC:
BIỆT THỰ ĐƠN LẬP DL1B

TÊN BẢN VẼ:
MẶT BẰNG ĐỊNH VỊ CỬA TẦNG 1

SỐ HỢP ĐỒNG:
 16/TVXD/VNCC/2016


TỈ LỆ:
 T.K.B.V.T.C

PHIÊN BẢN:
0

HOÀN THÀNH:
 04/2016

KÝ HIỆU BẢN VẼ:

BT.DL1B.KT.401

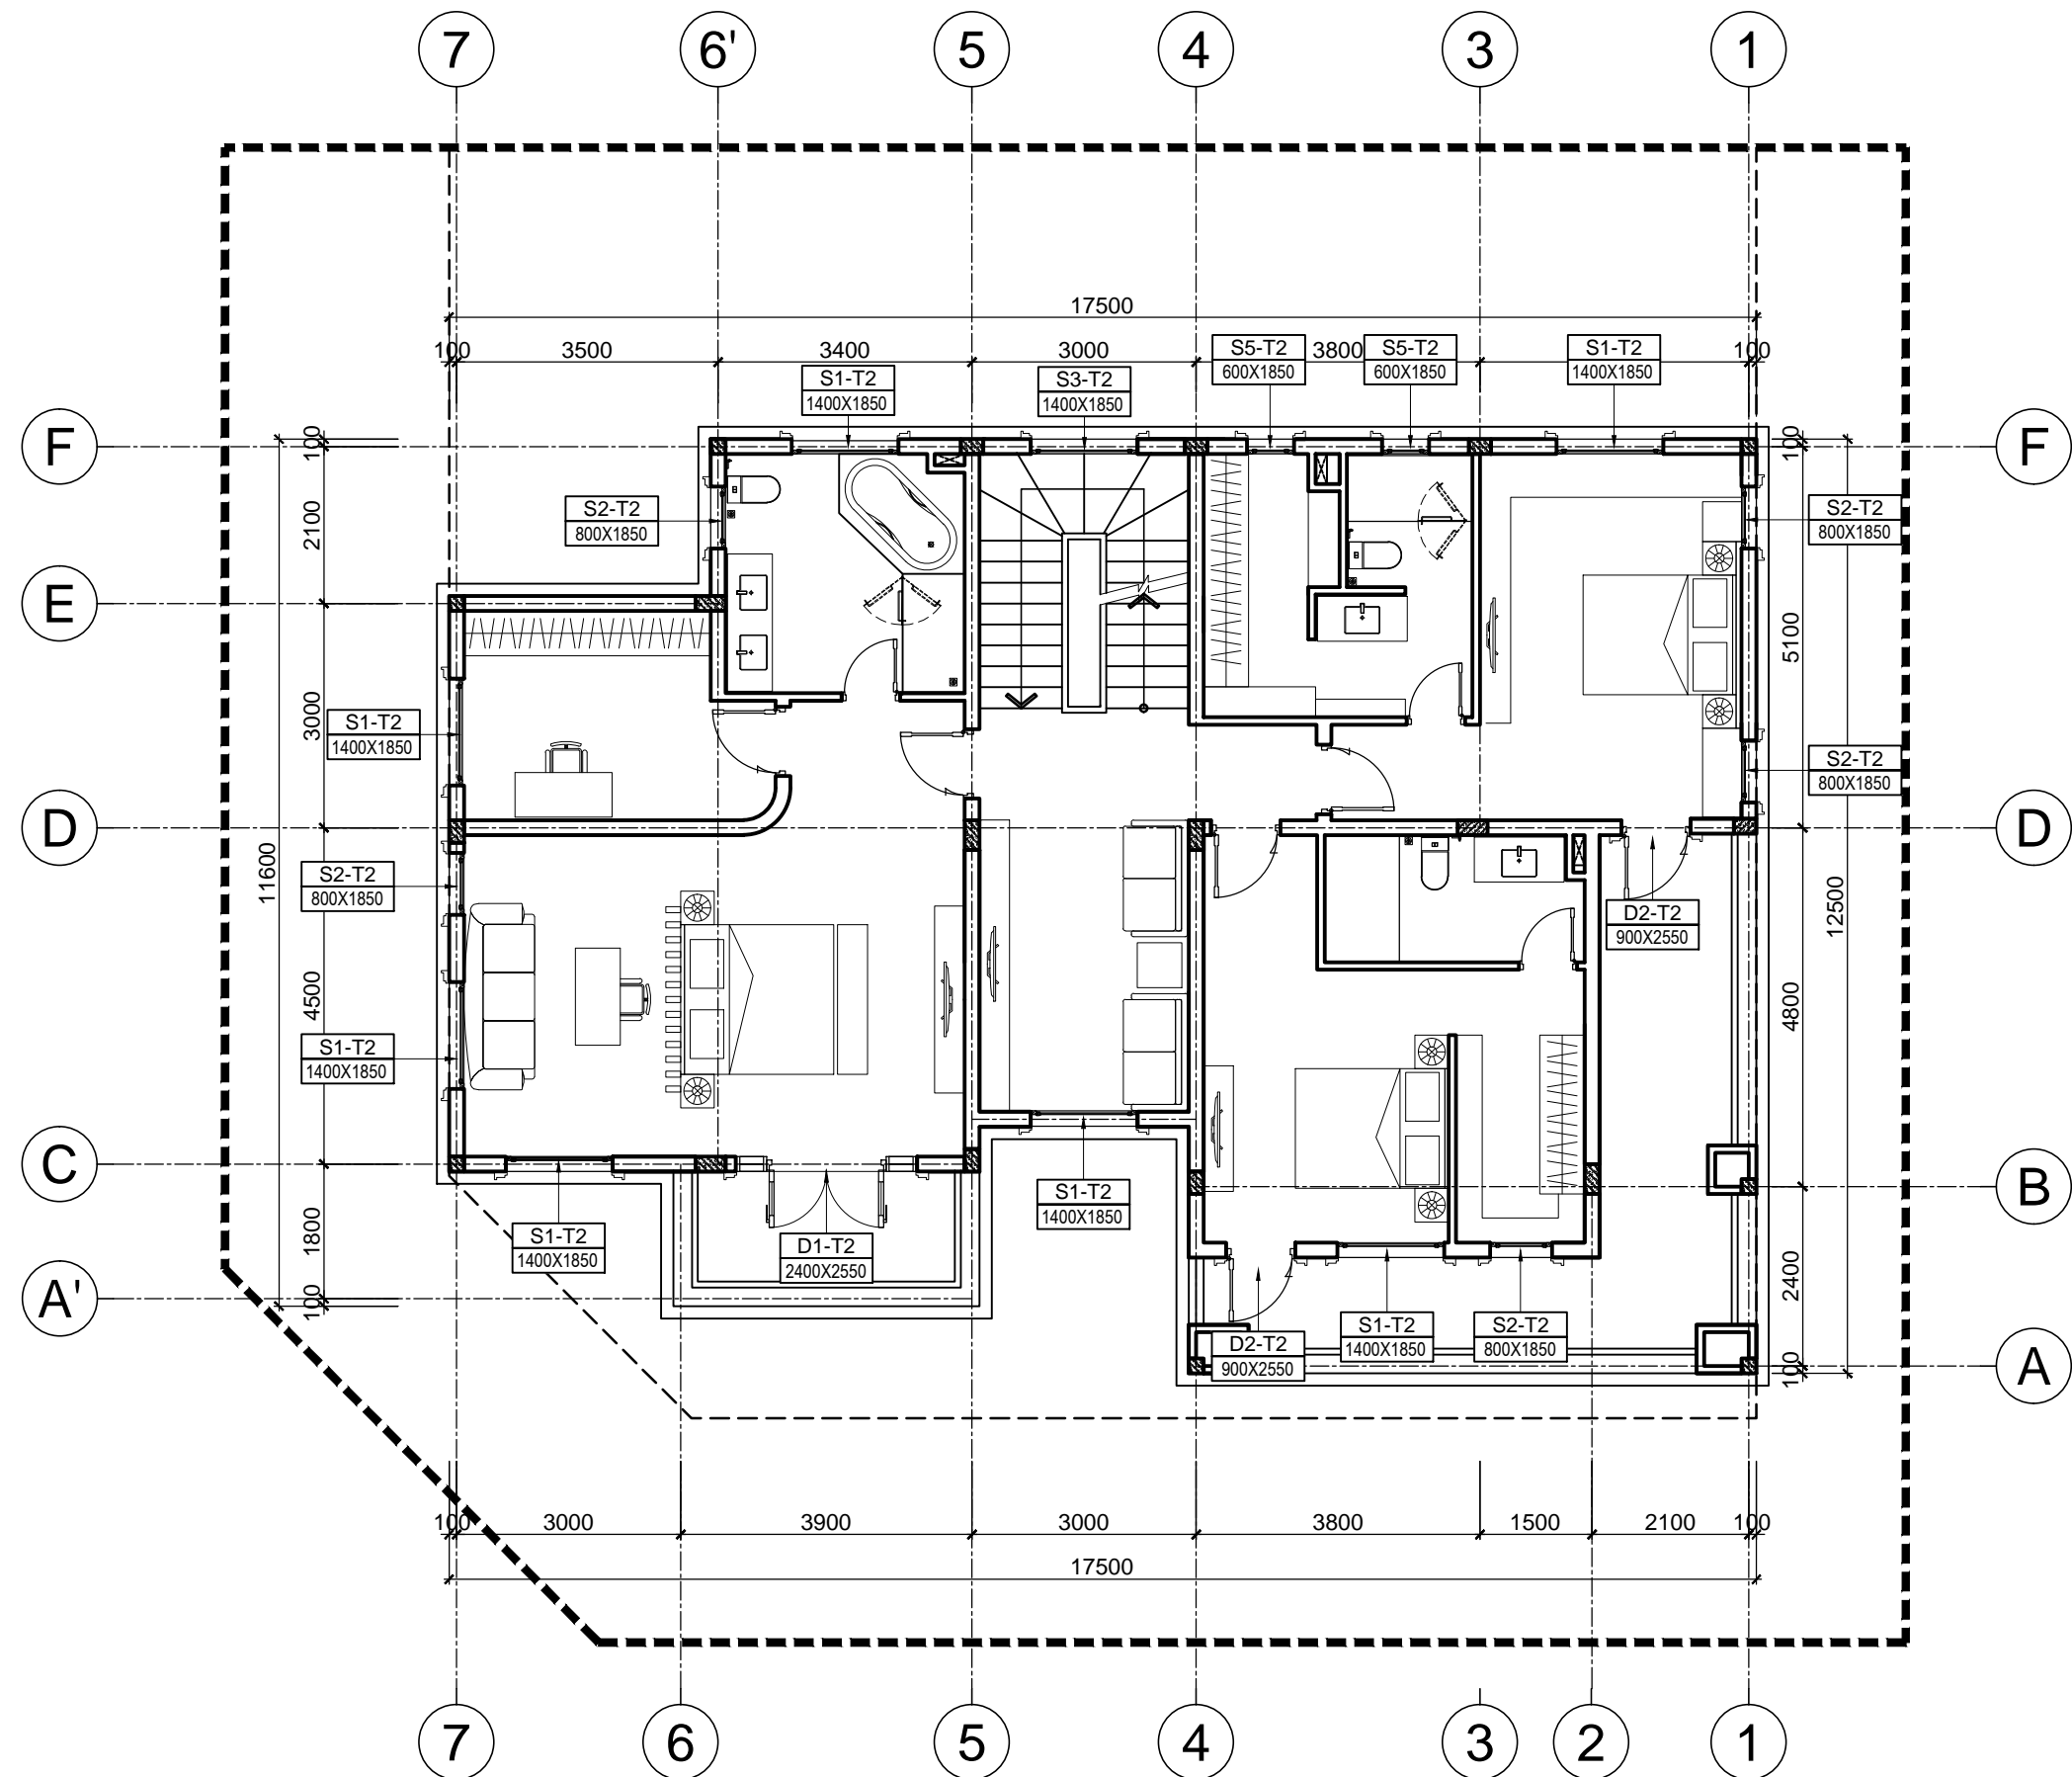

MẶT BẰNG ĐỊNH VỊ CỬA TẦNG 2
 TL: 1/100

***GHI CHÚ**

CHỦ ĐẦU TƯ:
CÔNG TY CP ĐẦU TƯ DỊCH VỤ THƯƠNG MẠI TP.HỒ CHÍ MINH

ĐỊA CHỈ: 72 LÊ THÀNH TÔN, P.BẾN NGHÉ, QUẬN 1
 THÀNH PHỐ HỒ CHÍ MINH
 TEL: (08) 38 220 464 FAX: (08) 38 220 464

LẦN NỘP	NỘI DUNG ĐIỀU CHỈNH	NGÀY NỘP

TÊN DỰ ÁN:
KHU TRUNG TÂM PHÚC HỢP SÀI GÒN - BA SƠN
 ĐỊA ĐIỂM XÂY DỰNG:
 PHƯỜNG BẾN NGHÉ, QUẬN 1
 THÀNH PHỐ HỒ CHÍ MINH

TƯ VẤN THIẾT KẾ:
BỘ XÂY DỰNG TÔNG CÔNG TY TƯ VẤN XÂY DỰNG VIỆT NAM



ĐƠN VỊ THỰC HIỆN: **VĂN PHÒNG KIẾN TRÚC 3**
 ĐỊA CHỈ: 243A ĐÉ LẠ THÀNH - ĐÔNG ĐÀ - HÀ NỘI
 TEL: 04.37667470 FAX: 04.37667464

PHÓ TỔNG GIÁM ĐỐC:
TRẦN BÌNH TRỌNG

GIÁM ĐỐC VĂN PHÒNG:
NGUYỄN TUẤN NGỌC

CHỦ NHIỆM THIẾT KẾ:
NGUYỄN TUẤN NGỌC

KIỂM:
TRẦN PHƯƠNG LAN

CHỦ TRÌ THIẾT KẾ:
PHẠM DUY TUẤN

THIẾT KẾ:
NGUYỄN THỊ DỊU

VẼ:
NGUYỄN THỊ DỊU

HẠNG MỤC:
BIỆT THỰ ĐƠN LẬP DL1B

TÊN BẢN VẼ:
MẶT BẰNG ĐỊNH VỊ CỬA TẦNG 2


SỐ HỢP ĐỒNG:
 16/TVXD/VNCC/2016

TỈ LỆ:
 T.K.B.V.T.C

PHIÊN BẢN:
0

HOÀN THÀNH:
 04/2016

KÝ HIỆU BẢN VẼ:
BT.DL1B.KT.402

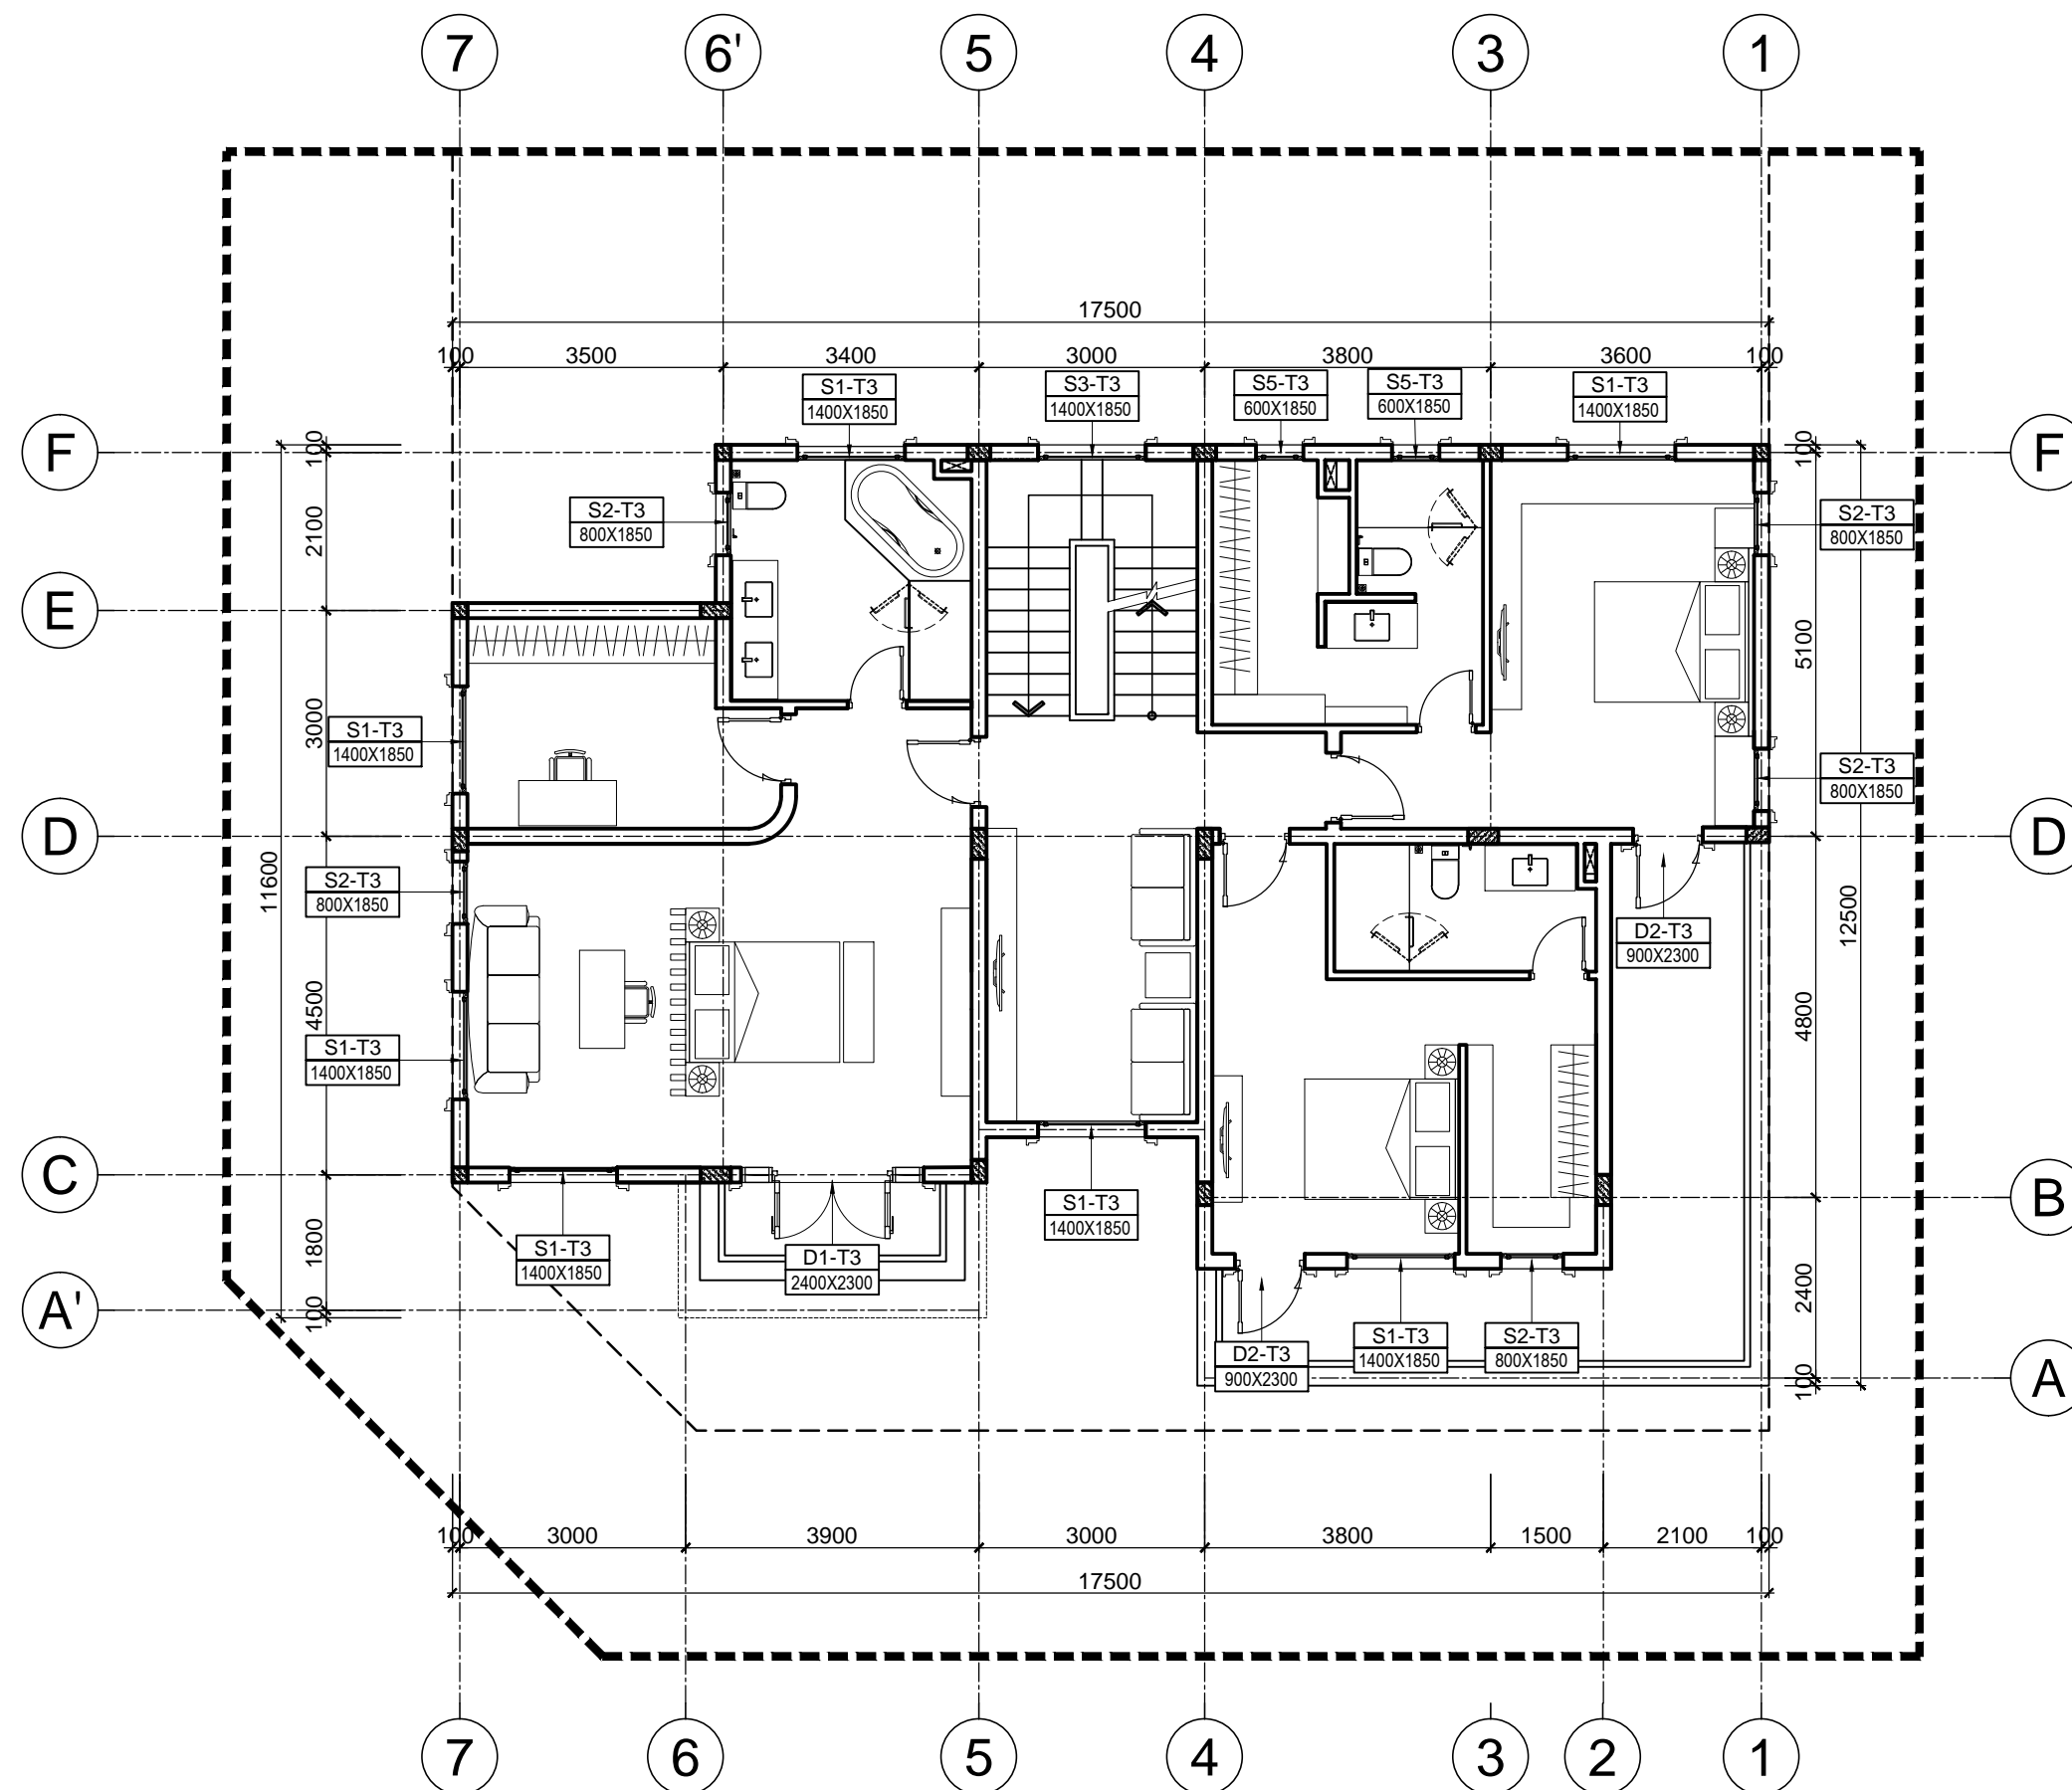

MẶT BẰNG ĐỊNH VỊ CỬA TẦNG 3
 TL: 1/100

***GHI CHÚ**

CHỦ ĐẦU TƯ:
CÔNG TY CP ĐẦU TƯ DỊCH VỤ THƯƠNG MẠI TP.HỒ CHÍ MINH

ĐỊA CHỈ: 72 LÊ THÀNH TÔN, P.BẾN NGHÉ, QUẬN 1
 THÀNH PHỐ HỒ CHÍ MINH
 TEL: (08) 38 220 464 FAX: (08) 38 220 464

LẦN NỘP	NỘI DUNG ĐIỀU CHỈNH	NGÀY NỘP

TÊN DỰ ÁN:
KHU TRUNG TÂM PHÚC HỢP SÀI GÒN - BA SƠN
 ĐỊA ĐIỂM XÂY DỰNG:
 PHƯỜNG BẾN NGHÉ, QUẬN 1
 THÀNH PHỐ HỒ CHÍ MINH

TƯ VẤN THIẾT KẾ:
**BỘ XÂY DỰNG
 TỔNG CÔNG TY TƯ VẤN XÂY DỰNG VIỆT NAM**



ĐƠN VỊ THỰC HIỆN: **VĂN PHÒNG KIẾN TRÚC 3**
 ĐỊA CHỈ: 243A ĐÉ LÁ THÀNH - ĐÔNG ĐÀ - HÀ NỘI
 TEL: 04.37667470 FAX: 04.37667464

PHÓ TỔNG GIÁM ĐỐC:
TRẦN BÌNH TRỌNG

GIÁM ĐỐC VĂN PHÒNG:
NGUYỄN TUẤN NGỌC

CHỦ NHIỆM THIẾT KẾ:
NGUYỄN TUẤN NGỌC

KIỂM:
TRẦN PHƯƠNG LAN

CHỦ TRÌ THIẾT KẾ:
PHẠM DUY TUẤN

THIẾT KẾ:
NGUYỄN THỊ DỊU

VẼ:
NGUYỄN THỊ DỊU

HẠNG MỤC:
BIỆT THỰ ĐƠN LẬP DL1B

TÊN BẢN VẼ:
MẶT BẰNG ĐỊNH VỊ CỬA TẦNG 3

SỐ HỢP ĐỒNG:
 16/TVXD/VNCC/2016


TỈ LỆ:
 T.K.B.V.T.C

PHIÊN BẢN:
0

HOÀN THÀNH:
 04/2016

KÝ HIỆU BẢN VẼ:

BT.DL1B.KT.403

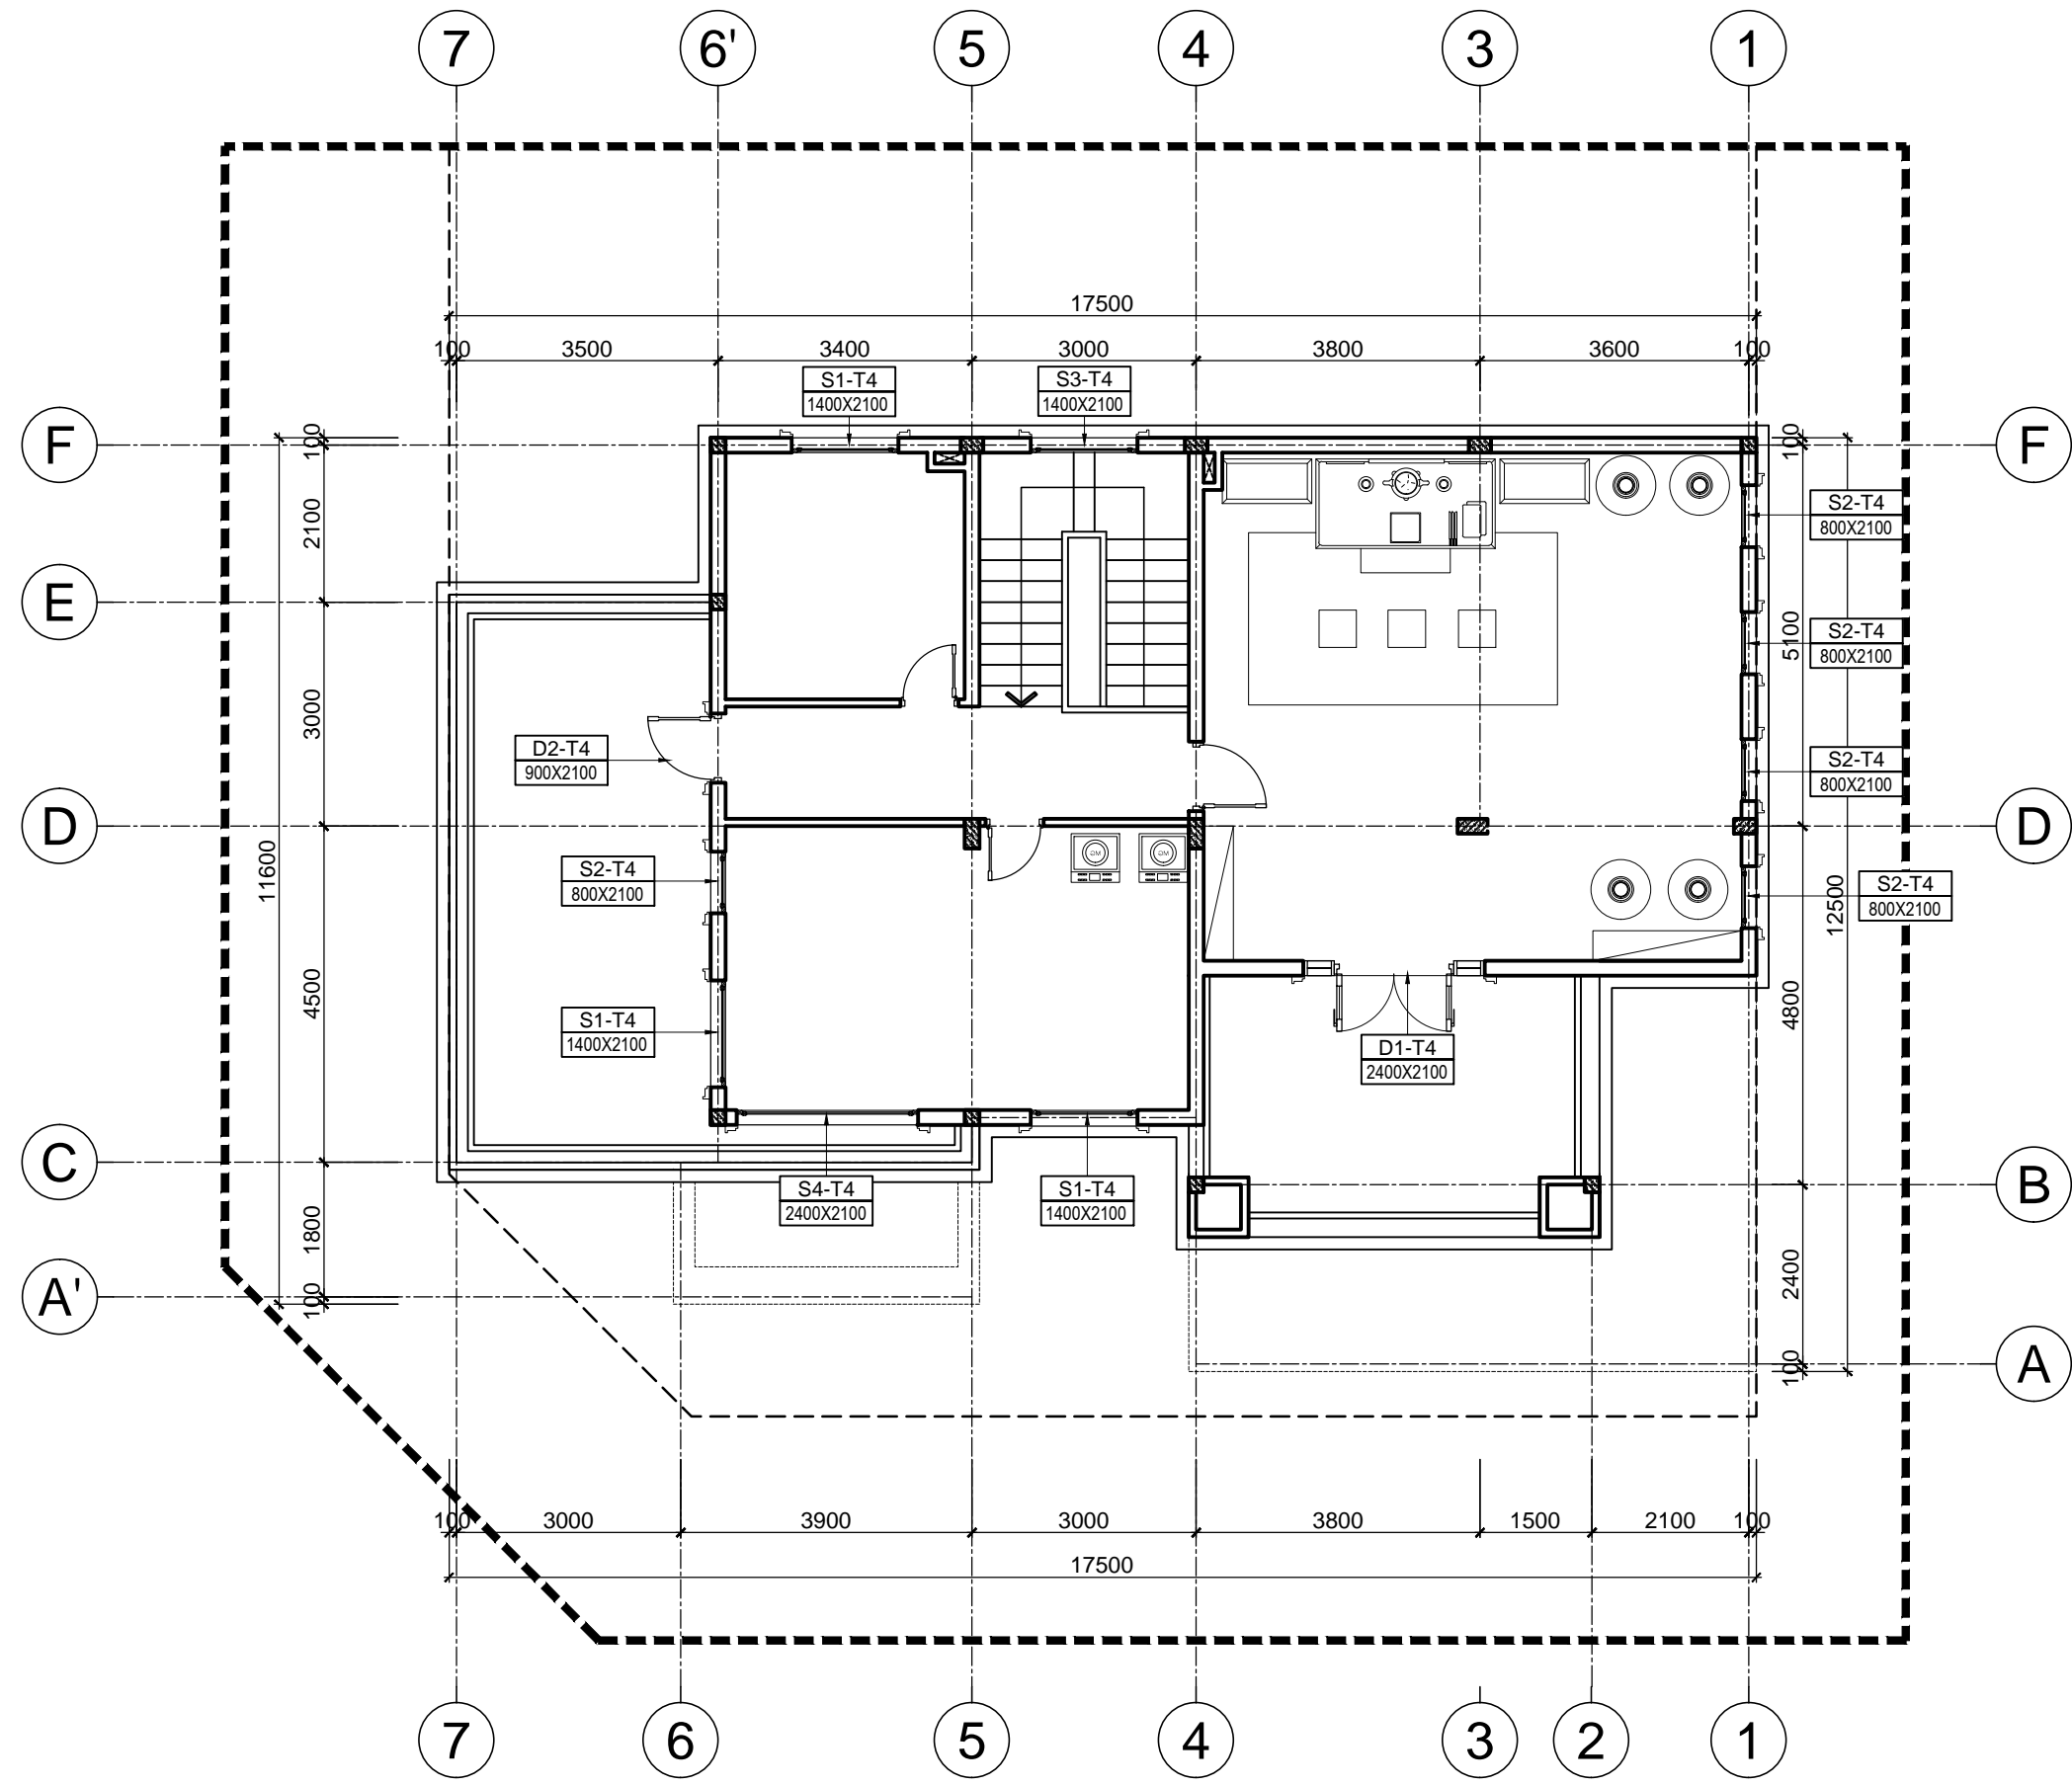

MẶT BẰNG ĐỊNH VỊ CỬA TẦNG 4
 TL: 1/100

***GHI CHÚ**

CHỦ ĐẦU TƯ:
CÔNG TY CP ĐẦU TƯ DỊCH VỤ THƯƠNG MẠI TP.HỒ CHÍ MINH

ĐỊA CHỈ: 72 LÊ THÀNH TÔN, P.BẾN NGHÉ, QUẬN 1
 THÀNH PHỐ HỒ CHÍ MINH
 TEL: (08) 38 220 464 FAX: (08) 38 220 464

LẦN NỘP	NỘI DUNG ĐIỀU CHỈNH	NGÀY NỘP

TÊN DỰ ÁN:
KHU TRUNG TÂM PHÚC HỢP SÀI GÒN - BA SON

ĐỊA ĐIỂM XÂY DỰNG:
 PHƯỜNG BẾN NGHÉ, QUẬN 1
 THÀNH PHỐ HỒ CHÍ MINH

TƯ VẤN THIẾT KẾ:
**BỘ XÂY DỰNG
 TỔNG CÔNG TY TƯ VẤN XÂY DỰNG VIỆT NAM**

ĐƠN VỊ THỰC HIỆN: **VĂN PHÒNG KIẾN TRÚC 3**
 ĐỊA CHỈ: 243A ĐỀ LA THÀNH - ĐÔNG ĐÀ - HÀ NỘI
 TEL: 04.37667470 FAX: 04.37667464

PHÓ TỔNG GIÁM ĐỐC:
TRẦN BÌNH TRỌNG

GIÁM ĐỐC VĂN PHÒNG:
NGUYỄN TUẤN NGỌC

CHỦ NHIỆM THIẾT KẾ:
NGUYỄN TUẤN NGỌC

KIỂM:
TRẦN PHƯƠNG LAN

CHỦ TRÌ THIẾT KẾ:
PHẠM DUY TUẤN

THIẾT KẾ:
NGUYỄN THỊ DỊU

VẼ:
NGUYỄN THỊ DỊU

HANG MỤC:
BIỆT THỰ ĐƠN LẬP DL1B

TÊN BẢN VẼ:
MẶT BẰNG ĐỊNH VỊ CỬA TẦNG 4

SỐ HỢP ĐỒNG: 16/TVXD/VNCC/2016	TỈ LỆ:
GIAI ĐOẠN: T.K.B.V.T.C	PHIÊN BẢN:
HOÀN THÀNH: 04/2016	0

KÝ HIỆU BẢN VẼ:
 BT.DL1B.KT.404

- VNCC GIỮ BẢN QUYỀN -

THỐNG KÊ CỬA ĐI				
TẦNG	KÍ HIỆU	SỐ LƯỢNG (BỘ)	KÍCH THƯỚC (mm)	VẬT LIỆU
Tầng 1	D1-T1	2	2400x3000	Cửa kính Eurowindow
	D2-T1	2	900X3000	Cửa kính Eurowindow
	D5-T1	1	4500x3000	Cửa kính Eurowindow
Tầng 2	D1-T2	1	2400x2550	Cửa kính Eurowindow
	D2-T2	2	900x2550	Cửa kính Eurowindow
Tầng 3	D1-T3	2	2400x2300	Cửa kính Eurowindow
Tầng 4	D1-T4	1	2400x2100	Cửa kính Eurowindow
	D2-T4	1	900x2100	Cửa kính Eurowindow
THỐNG KÊ CỬA SỔ				
TẦNG	KÍ HIỆU	SỐ LƯỢNG (BỘ)	KÍCH THƯỚC (mm)	VẬT LIỆU
Tầng 1	S1-T1	4	1400x2100	Cửa kính Eurowindow
	S2-T1	5	800x2100	Cửa kính Eurowindow
	S3-T1	1	800x2100	Cửa kính Eurowindow
	S5-T1	2	600x2100	Cửa kính Eurowindow
Tầng 2	S1-T2	7	1400x1850	Cửa kính Eurowindow
	S2-T2	5	800x1850	Cửa kính Eurowindow
	S3-T2	1	1400x1850	Cửa kính Eurowindow
	S5-T2	2	600x1850	Cửa kính Eurowindow
Tầng 3	S1-T3	7	1400x1850	Cửa kính Eurowindow
	S2-T3	5	800x1850	Cửa kính Eurowindow
	S3-T3	1	1400x1850	Cửa kính Eurowindow
	S5-T3	2	600x1850	Cửa kính Eurowindow
Tầng 4	S1-T4	3	1400x2100	Cửa kính Eurowindow
	S2-T4	5	800x2100	Cửa kính Eurowindow
	S3-T4	1	1400x2100	Cửa kính Eurowindow
	S4-T4	1	2400x2100	Cửa kính Eurowindow

*GHI CHÚ

CHỦ ĐẦU TƯ:
CÔNG TY CP ĐẦU TƯ DỊCH VỤ THƯƠNG MẠI
TP.HỒ CHÍ MINH

ĐỊA CHỈ: 72 LÊ THÀNH TÔN, P.BẾN NGHÉ, QUẬN 1
THÀNH PHỐ HỒ CHÍ MINH
TEL: (08) 38 220 464 FAX: (08) 38 220 464

LẦN NỘP	NỘI DUNG ĐIỀU CHỈNH	NGÀY NỘP

TÊN DỰ ÁN:
KHU TRUNG TÂM PHỨC HỢP
SÀI GÒN - BA SƠN
ĐỊA ĐIỂM XÂY DỰNG:
PHƯỜNG BẾN NGHÉ, QUẬN 1
THÀNH PHỐ HỒ CHÍ MINH

TƯ VẤN THIẾT KẾ:
BỘ XÂY DỰNG
TỔNG CÔNG TY TƯ VẤN XÂY DỰNG VIỆT NAM



ĐƠN VỊ THỰC HIỆN: VĂN PHÒNG KIẾN TRÚC 3
ĐỊA CHỈ: 243A ĐỀ LA THÀNH - ĐÔNG ĐÀ - HÀ NỘI
TEL: 04.37667470 FAX: 04.37667464

PHÓ TỔNG GIÁM ĐỐC:
TRẦN BÌNH TRỌNG

GIÁM ĐỐC VĂN PHÒNG:
NGUYỄN TUẤN NGỌC

CHỦ NHIỆM THIẾT KẾ:
NGUYỄN TUẤN NGỌC

KIỂM:
TRẦN PHƯƠNG LAN

CHỦ TRÌ THIẾT KẾ:
PHẠM DUY TUẤN

THIẾT KẾ:
NGUYỄN THỊ DỊU

VẼ:
NGUYỄN THỊ DỊU

HANG MỤC:
BIỆT THỰ ĐƠN LẬP DL1B

TÊN BẢN VẼ:
THỐNG KÊ CỬA

SỐ HỢP ĐỒNG:
16/TVXD/VNCC/2016




GIAI ĐOẠN:
T.K.B.V.T.C

HOÀN THÀNH:
04/2016




KÝ HIỆU BẢN VẼ:
BT.DL1B.KT.405

***GHI CHÚ**

D1-T2	SỐ LƯỢNG (BỘ)	KÍCH THƯỚC (MM)	VẬT LIỆU	D2-T2	SỐ LƯỢNG (BỘ)	KÍCH THƯỚC (MM)	VẬT LIỆU	D1-T3	SỐ LƯỢNG (BỘ)	KÍCH THƯỚC (MM)	VẬT LIỆU
	1	2400X2550	CỬA KÍNH EUROWINDOW		2	900X2550	CỬA KÍNH EUROWINDOW		2	2400X2300	CỬA KÍNH EUROWINDOW

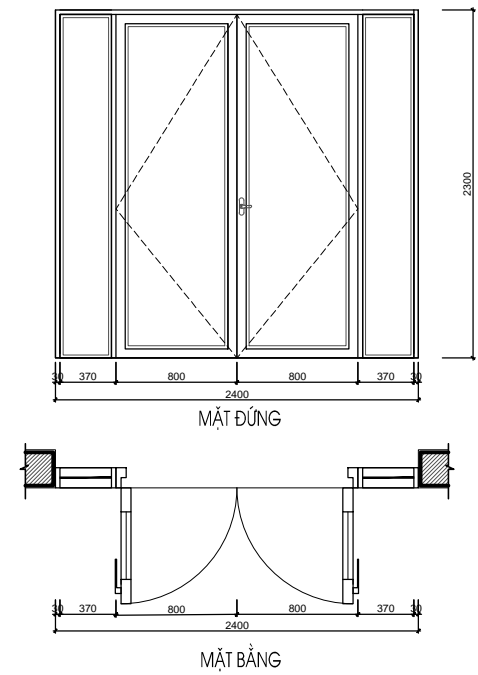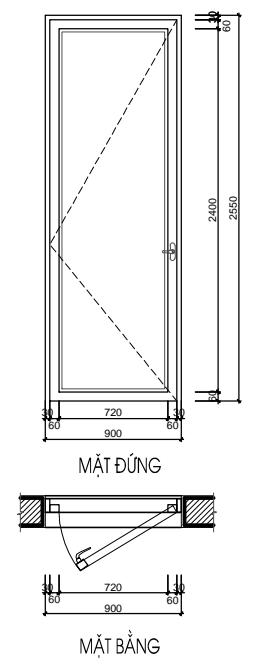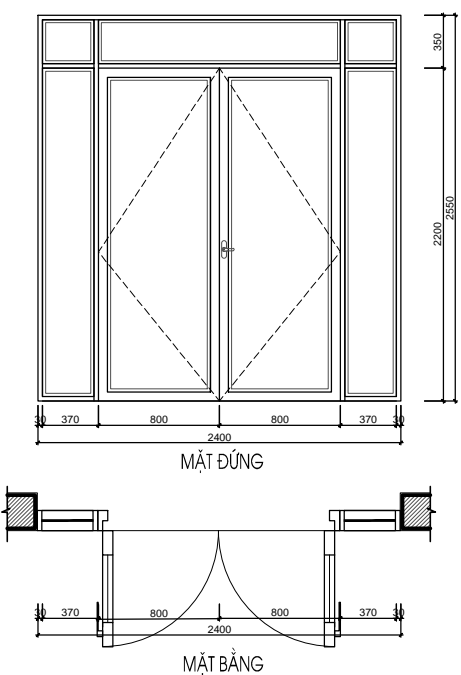

D1-T1	SỐ LƯỢNG (BỘ)	KÍCH THƯỚC (MM)	VẬT LIỆU	D2-T1	SỐ LƯỢNG (BỘ)	KÍCH THƯỚC (MM)	VẬT LIỆU	D5-T1	SỐ LƯỢNG (BỘ)	KÍCH THƯỚC (MM)	VẬT LIỆU
	2	2400X3000	CỬA KÍNH EUROWINDOW		2	960X3000	CỬA KÍNH EUROWINDOW		1	4500X3000	CỬA KÍNH EUROWINDOW

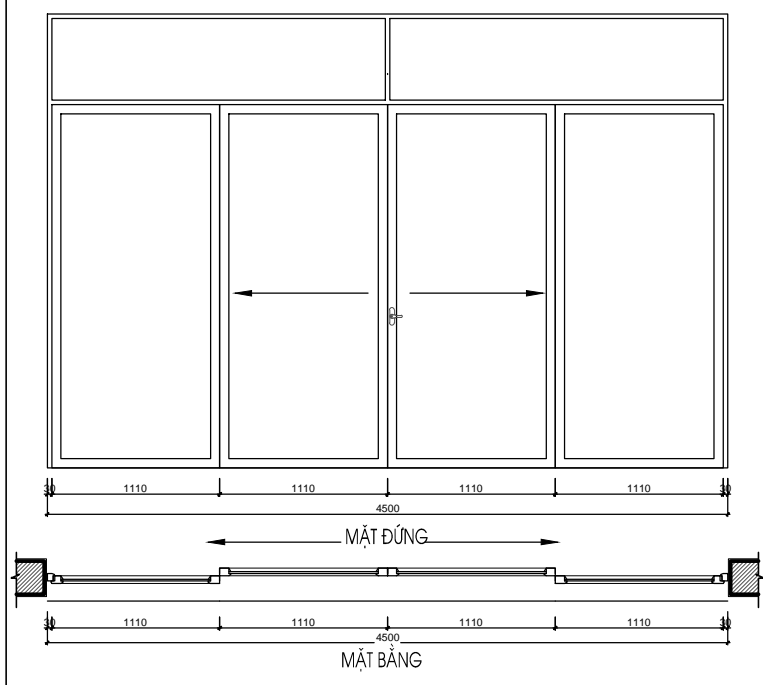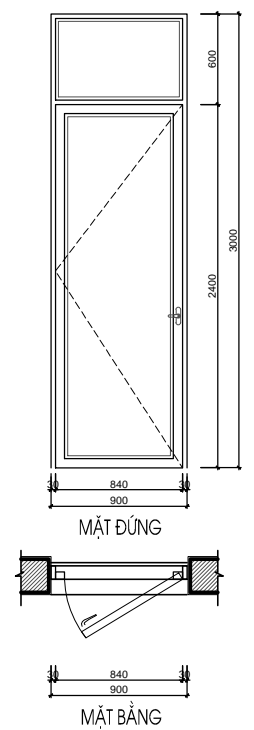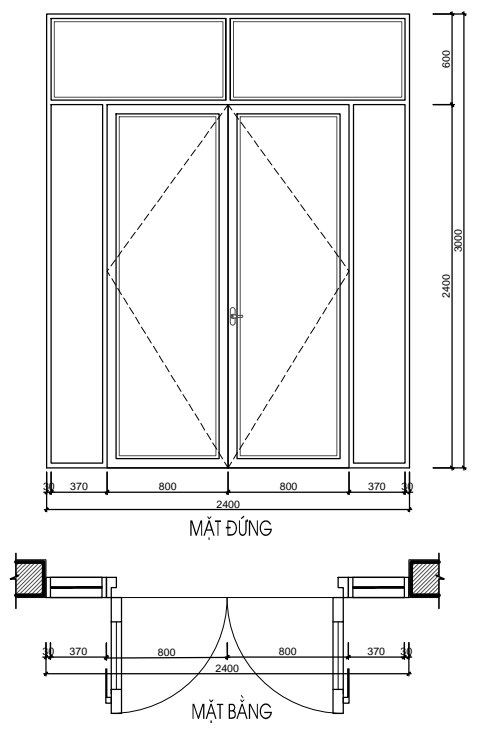

CHỦ ĐẦU TƯ:
CÔNG TY CP ĐẦU TƯ DỊCH VỤ THƯƠNG MẠI TP.HỒ CHÍ MINH

ĐỊA CHỈ: 72 LÊ THÀNH TÔN, P. BẾN NGHÉ, QUẬN 1
THÀNH PHỐ HỒ CHÍ MINH
TEL: (08) 38 220 464 FAX: (08) 38 220 464

LẦN NỘP	NỘI DUNG ĐIỀU CHỈNH	NGÀY NỘP

TÊN DỰ ÁN:
KHU TRUNG TÂM PHỨC HỢP SÀI GÒN - BA SON
ĐỊA ĐIỂM XÂY DỰNG:
PHƯỜNG BẾN NGHÉ, QUẬN 1
THÀNH PHỐ HỒ CHÍ MINH

TƯ VẤN THIẾT KẾ:
BỘ XÂY DỰNG TÔNG CÔNG TY TƯ VẤN XÂY DỰNG VIỆT NAM



ĐƠN VỊ THỰC HIỆN: **VĂN PHÒNG KIẾN TRÚC 3**
ĐỊA CHỈ: 243A ĐÉ LA THÀNH - ĐÔNG ĐÀ - HÀ NỘI
TEL: 04.37667470 FAX: 04.37667464

PHÓ TỔNG GIÁM ĐỐC:
TRẦN BÌNH TRỌNG
GIÁM ĐỐC VĂN PHÒNG:
NGUYỄN TUẤN NGỌC
CHỦ NHIỆM THIẾT KẾ:
NGUYỄN TUẤN NGỌC
KIỂM:
TRẦN PHƯƠNG LAN
CHỦ TRÌ THIẾT KẾ:
PHẠM DUY TUẤN
THIẾT KẾ:
NGUYỄN THỊ DIJU
VẼ:
NGUYỄN THỊ DIJU

HẠNG MỤC:
BIỆT THỰ ĐƠN LẬP DL1B

TÊN BẢN VẼ:
CHI TIẾT CỬA




SỐ HỢP ĐỒNG: 16/TVXD/VNCC/2016	TỈ LỆ:
GIẢI ĐOẠN: T.K.B.V.T.C	PHIÊN BẢN:
HOÀN THÀNH: 04/2016	0

KÝ HIỆU BẢN VẼ:




BT.DL1B.KT.406

*GHI CHÚ

D1-T4	SỐ LƯỢNG (BỘ)	KÍCH THƯỚC (MM)	VẬT LIỆU	D2-T4	SỐ LƯỢNG (BỘ)	KÍCH THƯỚC (MM)	VẬT LIỆU	S3-T1	SỐ LƯỢNG (BỘ)	KÍCH THƯỚC (MM)	VẬT LIỆU
	1	2400X2100	CỬA KÍNH EUROWINDOW		1	900X2100	CỬA KÍNH EUROWINDOW		1	800X2100	CỬA KÍNH EUROWINDOW

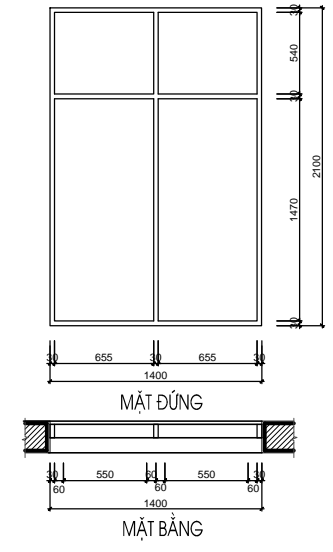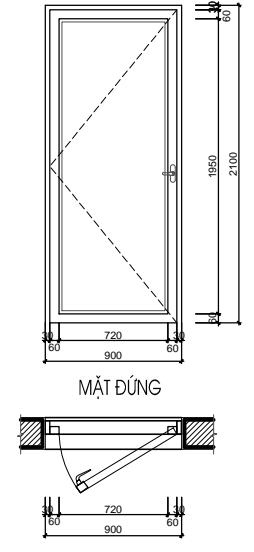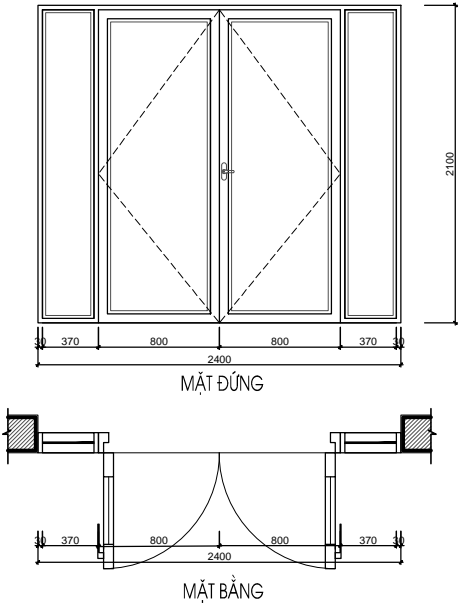

S1-T1	SỐ LƯỢNG (BỘ)	KÍCH THƯỚC (MM)	VẬT LIỆU	S2-T1	SỐ LƯỢNG (BỘ)	KÍCH THƯỚC (MM)	VẬT LIỆU	S5-T1	SỐ LƯỢNG (BỘ)	KÍCH THƯỚC (MM)	VẬT LIỆU
	4	1400X2100	CỬA KÍNH EUROWINDOW		5	600X2100	CỬA KÍNH EUROWINDOW		2	600X2100	CỬA KÍNH EUROWINDOW

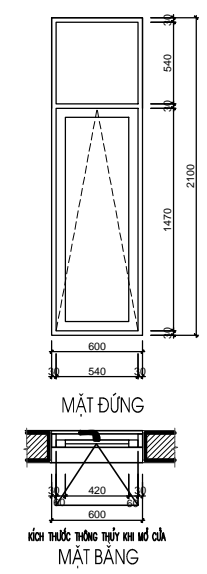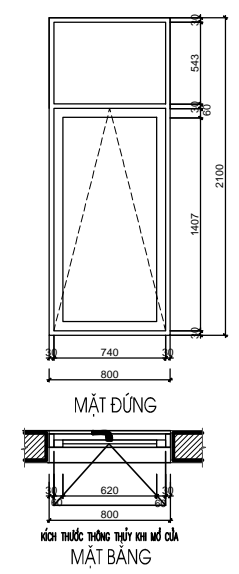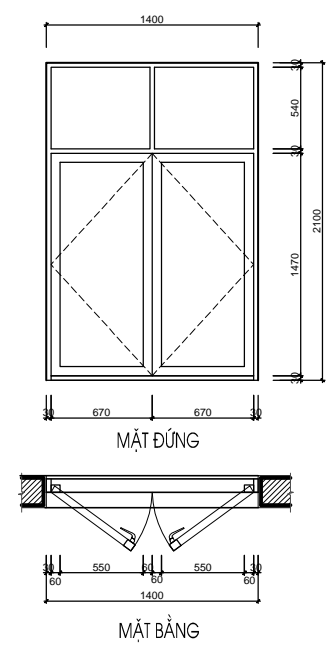

CHỦ ĐẦU TƯ:
CÔNG TY CP ĐẦU TƯ DỊCH VỤ THƯƠNG MẠI TP.HỒ CHÍ MINH

ĐỊA CHỈ: 72 LÊ THÀNH TÔN, P.BẾN NGHÉ, QUẬN 1
THÀNH PHỐ HỒ CHÍ MINH
TEL: (08) 38 220 464 FAX: (08) 38 220 464

LẦN NỘP	NỘI DUNG ĐIỀU CHỈNH	NGÀY NỘP

TÊN DỰ ÁN:
KHU TRUNG TÂM PHÚC HỢP SÀI GÒN - BA SƠN
ĐỊA ĐIỂM XÂY DỰNG:
PHƯỜNG BẾN NGHÉ, QUẬN 1
THÀNH PHỐ HỒ CHÍ MINH

TƯ VẤN THIẾT KẾ:
BỘ XÂY DỰNG TÔNG CÔNG TY TƯ VẤN XÂY DỰNG VIỆT NAM



ĐƠN VỊ THỰC HIỆN: **VĂN PHÒNG KIẾN TRÚC 3**
ĐỊA CHỈ: 243A ĐÉ LẠ THÀNH - ĐÔNG ĐÀ - HÀ NỘI
TEL: 04.37667470 FAX: 04.37667464

PHÓ TÔNG GIÁM ĐỐC:
TRẦN BÌNH TRỌNG
GIÁM ĐỐC VĂN PHÒNG:
NGUYỄN TUẤN NGỌC
CHỦ NHIỆM THIẾT KẾ:
NGUYỄN TUẤN NGỌC
KIỂM:
TRẦN PHƯƠNG LAN
CHỦ TRÌ THIẾT KẾ:
PHẠM DUY TUẤN
THIẾT KẾ:
NGUYỄN THỊ DIJU
VẼ:
NGUYỄN THỊ DIJU

HẠNG MỤC:
BIỆT THỰ ĐƠN LẬP DL1B




TÊN BẢN VẼ:
CHI TIẾT CỬA

SỐ HỢP ĐỒNG: 16/TVXD/VNCC/2016	TITLE:
GIẢI ĐOÀN: T.K.B.V.T.C	PHIÊN BẢN:
HOÀN THÀNH: 04/2016	0


KÝ HIỆU BẢN VẼ:
BT.DL1B.KT.407

*GHI CHÚ

S1-T2	SỐ LƯỢNG (BỘ)	KÍCH THƯỚC (MM)	VẬT LIỆU	S2-T2	SỐ LƯỢNG (BỘ)	KÍCH THƯỚC (MM)	VẬT LIỆU	S3-T2	SỐ LƯỢNG (BỘ)	KÍCH THƯỚC (MM)	VẬT LIỆU
	7	1400X1850	CỬA KÍNH EUROWINDOW		5	800X1850	CỬA KÍNH EUROWINDOW		1	1400X1850	CỬA KÍNH EUROWINDOW

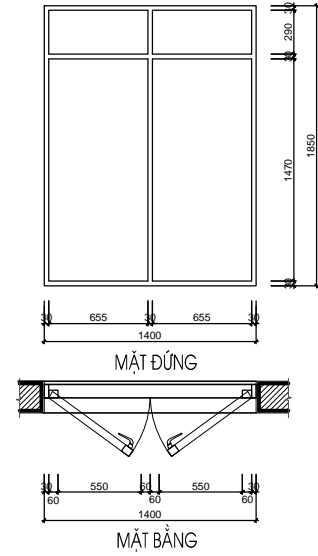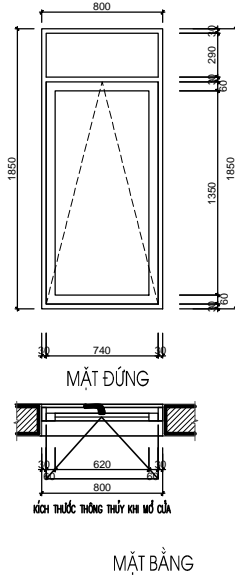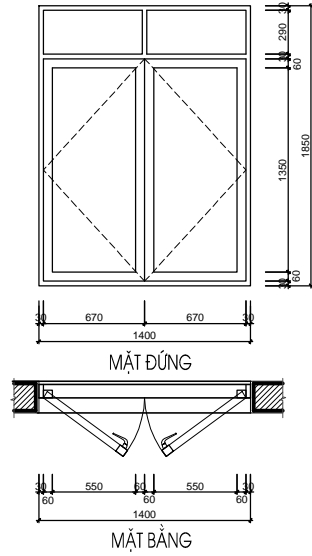

S5-T2	SỐ LƯỢNG (BỘ)	KÍCH THƯỚC (MM)	VẬT LIỆU
	2	600X1850	CỬA KÍNH EUROWINDOW

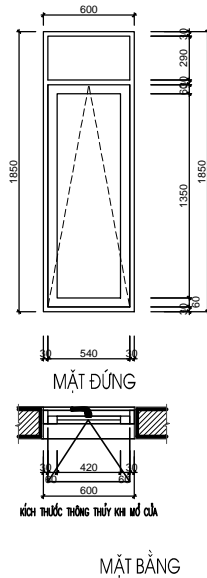

CHỦ ĐẦU TƯ:
CÔNG TY CP ĐẦU TƯ DỊCH VỤ THƯƠNG MẠI TP.HỒ CHÍ MINH

ĐỊA CHỈ: 72 LÊ THÀNH TÔN, P.BẾN NGHÉ, QUẬN 1
THÀNH PHỐ HỒ CHÍ MINH
TEL: (08) 38 220 464 FAX: (08) 38 220 464

LẦN NỘP	NỘI DUNG ĐIỀU CHỈNH	NGÀY NỘP

TÊN DỰ ÁN:
KHU TRUNG TÂM PHÚC HỢP SÀI GÒN - BA SƠN
ĐỊA ĐIỂM XÂY DỰNG:
PHƯỜNG BẾN NGHÉ, QUẬN 1
THÀNH PHỐ HỒ CHÍ MINH

TƯ VẤN THIẾT KẾ:
BỘ XÂY DỰNG TÔNG CÔNG TY TƯ VẤN XÂY DỰNG VIỆT NAM



ĐƠN VỊ THỰC HIỆN: **VĂN PHÒNG KIẾN TRÚC 3**
ĐỊA CHỈ: 243A ĐÉ LA THÀNH - ĐÔNG ĐÀ - HÀ NỘI
TEL: 04.37667470 FAX: 04.37667464

PHÓ TỔNG GIÁM ĐỐC:
TRẦN BÌNH TRỌNG
GIÁM ĐỐC VĂN PHÒNG:
NGUYỄN TUẤN NGỌC
CHỦ NHIỆM THIẾT KẾ:
NGUYỄN TUẤN NGỌC
KIỂM:
TRẦN PHƯƠNG LAN
CHỦ TRÌ THIẾT KẾ:
PHẠM DUY TUẤN
THIẾT KẾ:
NGUYỄN THỊ DỊU
VẼ:
NGUYỄN THỊ DỊU

HẠNG MỤC:
BIỆT THỰ ĐƠN LẬP DL1B




TÊN BẢN VẼ:
CHI TIẾT CỬA

SỐ HỢP ĐỒNG: 16/TVXD/VNCC/2016	TỈ LỆ:
GIAI ĐOẠN: T.K.B.V.T.C	PHIÊN BẢN:
HOÀN THÀNH: 04/2016	0


KÝ HIỆU BẢN VẼ:
BT.DL1B.KT.408

*GHI CHÚ

S1-T3	SỐ LƯỢNG (BỘ)	KÍCH THƯỚC (MM)	VẬT LIỆU	S2-T3	SỐ LƯỢNG (BỘ)	KÍCH THƯỚC (MM)	VẬT LIỆU	S3-T3	SỐ LƯỢNG (BỘ)	KÍCH THƯỚC (MM)	VẬT LIỆU
	7	1400X1850	CỬA KÍNH EUROWINDOW		5	800X1850	CỬA KÍNH EUROWINDOW		1	1400X1850	CỬA KÍNH EUROWINDOW

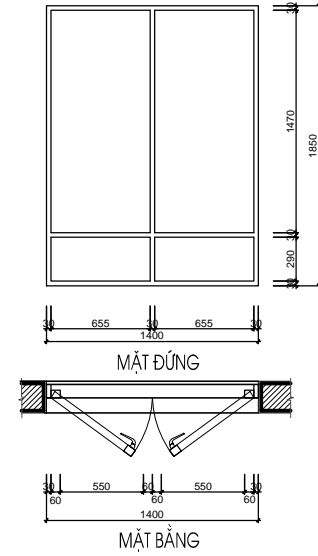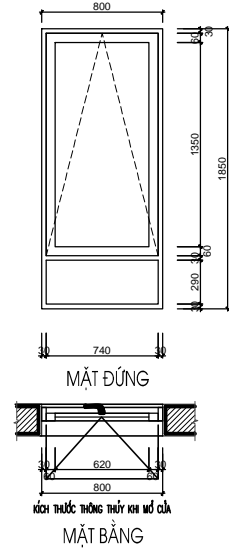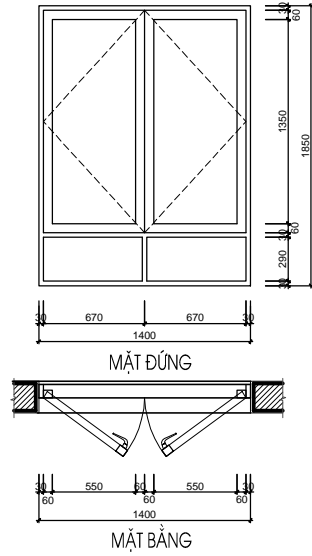

S5-T3	SỐ LƯỢNG (BỘ)	KÍCH THƯỚC (MM)	VẬT LIỆU
	2	600X1850	CỬA KÍNH EUROWINDOW

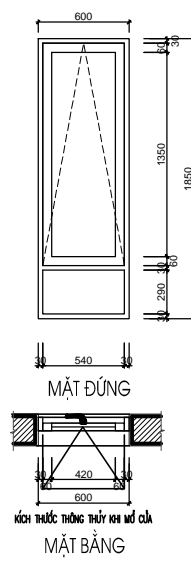

CHỦ ĐẦU TƯ:
CÔNG TY CP ĐẦU TƯ DỊCH VỤ THƯƠNG MẠI TP.HỒ CHÍ MINH

ĐỊA CHỈ: 72 LÊ THÀNH TÔN, P. BẾN NGHÉ, QUẬN 1
THÀNH PHỐ HỒ CHÍ MINH
TEL: (08) 38 220 464 FAX: (08) 38 220 464

LẦN NỘP	NỘI DUNG ĐIỀU CHỈNH	NGÀY NỘP

TÊN DỰ ÁN:
KHU TRUNG TÂM PHÚC HỢP SÀI GÒN - BA SƠN
ĐỊA ĐIỂM XÂY DỰNG:
PHƯỜNG BẾN NGHÉ, QUẬN 1
THÀNH PHỐ HỒ CHÍ MINH

TƯ VẤN THIẾT KẾ:
**BỘ XÂY DỰNG
TỔNG CÔNG TY TƯ VẤN XÂY DỰNG VIỆT NAM**



ĐƠN VỊ THỰC HIỆN: **VĂN PHÒNG KIẾN TRÚC 3**
ĐỊA CHỈ: 243A ĐÉ LA THÀNH - ĐÔNG ĐÀ - HÀ NỘI
TEL: 04.37667470 FAX: 04.37667464

PHÓ TỔNG GIÁM ĐỐC:
TRẦN BÌNH TRỌNG
GIÁM ĐỐC VĂN PHÒNG:
NGUYỄN TUẤN NGỌC
CHỦ NHIỆM THIẾT KẾ:
NGUYỄN TUẤN NGỌC
KIỂM:
TRẦN PHƯƠNG LAN
CHỦ TRÌ THIẾT KẾ:
PHẠM DUY TUẤN
THIẾT KẾ:
NGUYỄN THỊ DIJU
VẼ:
NGUYỄN THỊ DIJU

HANG MỤC:
BIỆT THỰ ĐƠN LẬP DL1B

TÊN BẢN VẼ:
CHI TIẾT CỬA




SỐ HỢP ĐỒNG: 16/TVXD/VNCC/2016	TỈ LỆ:
GIAI ĐOẠN: T.K.B.V.T.C	PHIÊN BẢN:
HOÀN THÀNH: 04/2016	0

KÝ HIỆU BẢN VẼ:


BT.DL1B.KT.409

*GHI CHÚ

S1-T4	SỐ LƯỢNG (BỘ)	KÍCH THƯỚC (MM)	VẬT LIỆU	S2-T4	SỐ LƯỢNG (BỘ)	KÍCH THƯỚC (MM)	VẬT LIỆU	S3-T4	SỐ LƯỢNG (BỘ)	KÍCH THƯỚC (MM)	VẬT LIỆU
	3	1400X2100	CỬA KÍNH EUROWINDOW		5	800X2100	CỬA KÍNH EUROWINDOW		1	1400X2100	CỬA KÍNH EUROWINDOW

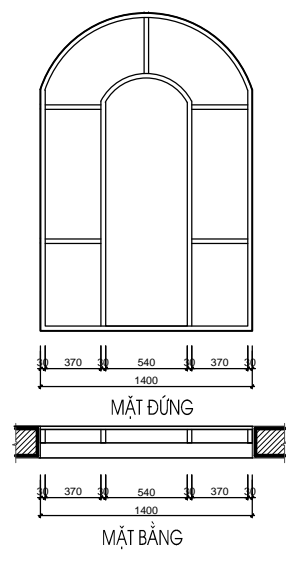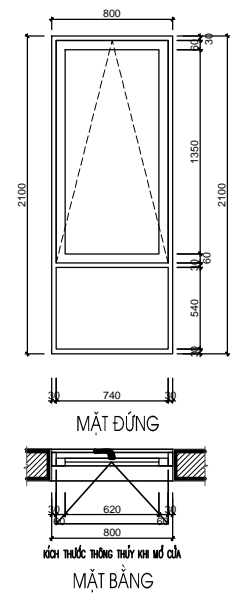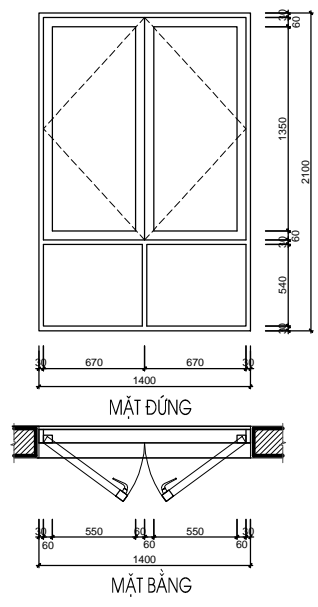

S4-T4	SỐ LƯỢNG (BỘ)	KÍCH THƯỚC (MM)	VẬT LIỆU
	1	2400X2100	CỬA KÍNH EUROWINDOW

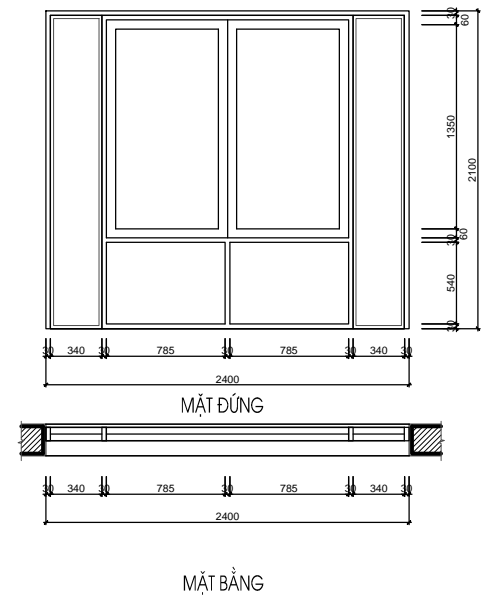

CHỦ ĐẦU TƯ:
CÔNG TY CP ĐẦU TƯ DỊCH VỤ THƯƠNG MẠI TP.HỒ CHÍ MINH

ĐỊA CHỈ: 72 LÊ THÀNH TÔN, P. BẾN NGHÉ, QUẬN 1
THÀNH PHỐ HỒ CHÍ MINH
TEL: (08) 38 220 464 FAX: (08) 38 220 464

LẦN NỘP	NỘI DUNG ĐIỀU CHỈNH	NGÀY NỘP

TÊN DỰ ÁN:
KHU TRUNG TÂM PHÚC HỢP SÀI GÒN - BA SƠN
ĐỊA ĐIỂM XÂY DỰNG:
PHƯỜNG BẾN NGHÉ, QUẬN 1
THÀNH PHỐ HỒ CHÍ MINH

TƯ VẤN THIẾT KẾ:
BỘ XÂY DỰNG TÔNG CÔNG TY TƯ VẤN XÂY DỰNG VIỆT NAM



ĐƠN VỊ THỰC HIỆN: **VĂN PHÒNG KIẾN TRÚC 3**
ĐỊA CHỈ: 243A ĐÉ LA THÀNH - ĐÔNG ĐÀ - HÀ NỘI
TEL: 04.37667470 FAX: 04.37667464

PHÓ TỔNG GIÁM ĐỐC:
TRẦN BÌNH TRỌNG

GIÁM ĐỐC VĂN PHÒNG:
NGUYỄN TUẤN NGỌC

CHỦ NHIỆM THIẾT KẾ:
NGUYỄN TUẤN NGỌC

KIỂM:
TRẦN PHƯƠNG LAN

CHỦ TRÌ THIẾT KẾ:
PHẠM DUY TUẤN

THIẾT KẾ:
NGUYỄN THỊ DIJU

VẼ:
NGUYỄN THỊ DIJU

HANG MỤC:
BIỆT THỰ ĐƠN LẬP DL1B

TÊN BẢN VẼ:
CHI TIẾT CỬA


SỐ HỢP ĐỒNG:
16/TVXD/VNCC/2016

GIAI ĐOẠN:
T.K.B.V.T.C


HOÀN THÀNH:
04/2016

KÝ HIỆU BẢN VẼ:
0


BT.DL1B.KT.410

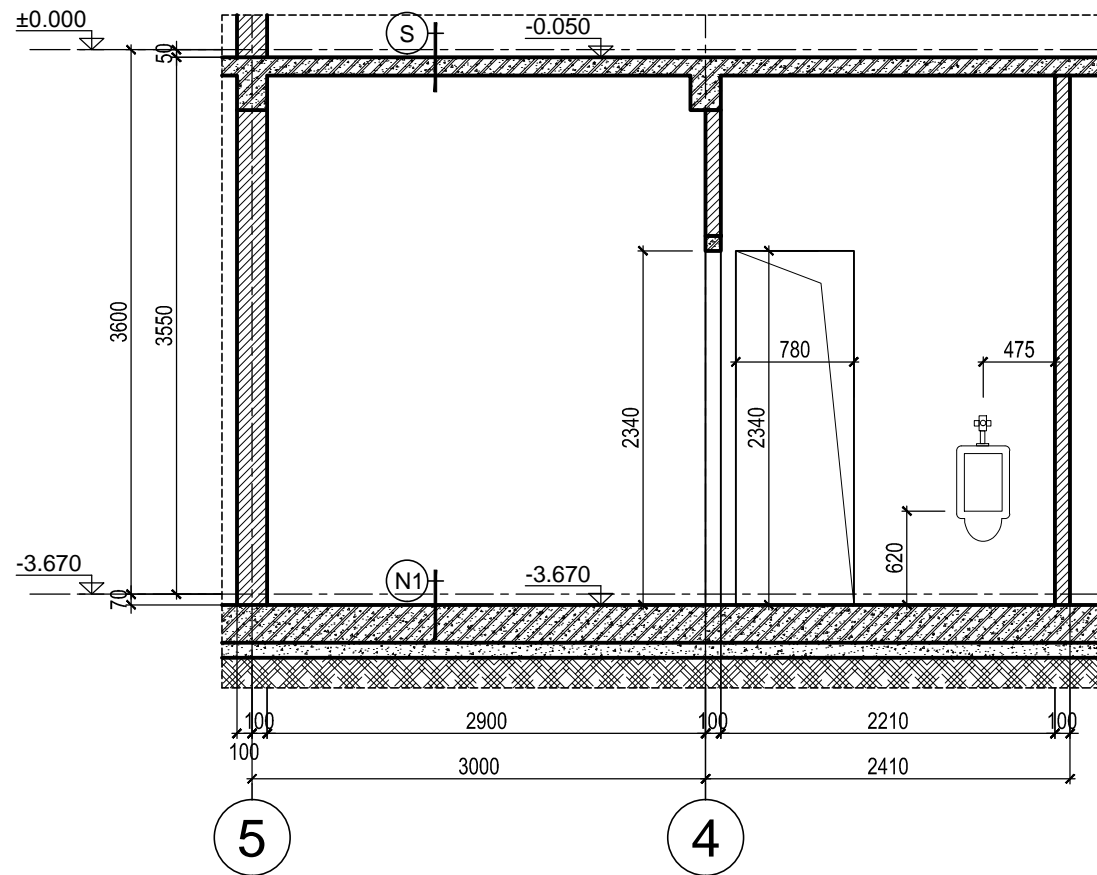

MẶT CẮT 1-1
TL: 1/50

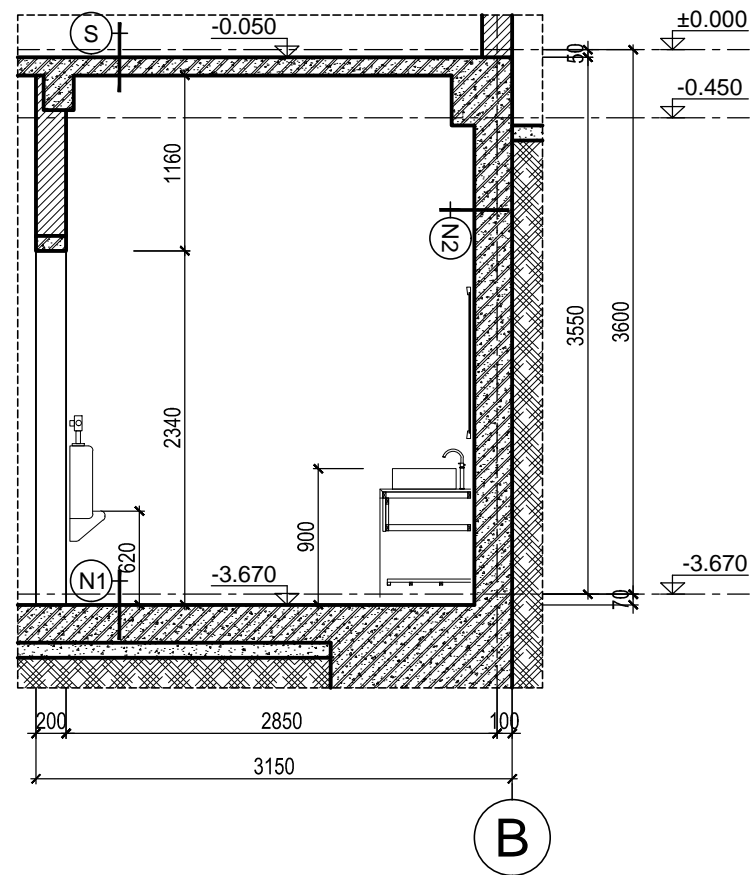

MẶT CẮT 2-2
TL: 1/50

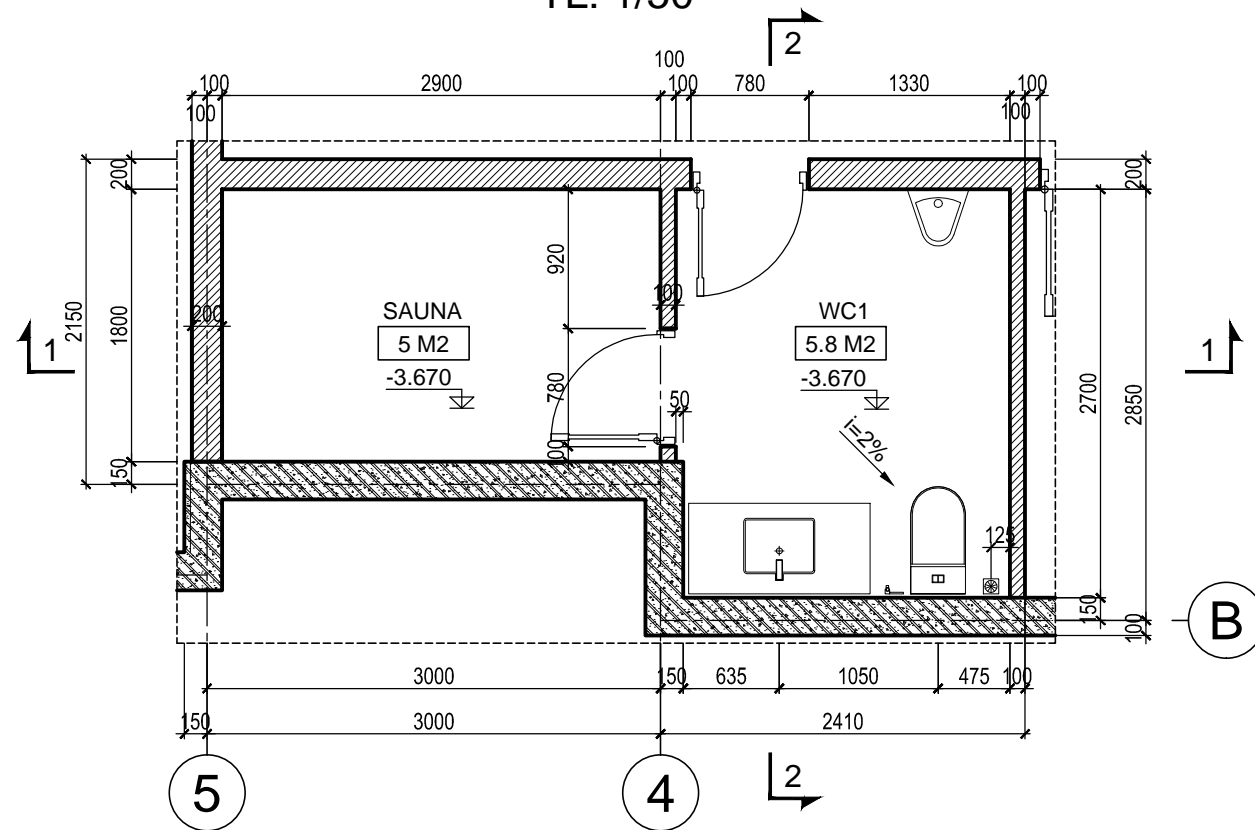

MẶT BẰNG
TL: 1/50

***GHI CHÚ**

CHỦ ĐẦU TƯ:
CÔNG TY CP ĐẦU TƯ DỊCH VỤ THƯƠNG MẠI TP.HỒ CHÍ MINH

ĐỊA CHỈ: 72 LÊ THÀNH TÔN, P. BẾN NGHÉ, QUẬN 1
THÀNH PHỐ HỒ CHÍ MINH
TEL: (08) 38 220 464 FAX: (08) 38 220 464

LẦN NỘP	NỘI DUNG ĐIỀU CHỈNH	NGÀY NỘP

TÊN DỰ ÁN:
KHU TRUNG TÂM PHÚC HỢP SÀI GÒN - BA SƠN
ĐỊA ĐIỂM XÂY DỰNG:
PHƯỜNG BẾN NGHÉ, QUẬN 1
THÀNH PHỐ HỒ CHÍ MINH

TƯ VẤN THIẾT KẾ:
BỘ XÂY DỰNG TÔNG CÔNG TY TƯ VẤN XÂY DỰNG VIỆT NAM



ĐƠN VỊ THỰC HIỆN: **VĂN PHÒNG KIẾN TRÚC 3**
ĐỊA CHỈ: 243A ĐÉ LA THÀNH - ĐÔNG ĐÀ - HÀ NỘI
TEL: 04.37667470 FAX: 04.37667464


PHÓ TỔNG GIÁM ĐỐC:
TRẦN BÌNH TRỌNG
GIÁM ĐỐC VĂN PHÒNG:
NGUYỄN TUẤN NGỌC
CHỦ NHIỆM THIẾT KẾ:
NGUYỄN TUẤN NGỌC
KIỂM:
TRẦN PHƯƠNG LAN
CHỦ TRÌ THIẾT KẾ:
PHẠM DUY TUẤN
THIẾT KẾ:
NGUYỄN THỊ DIJU
VẼ:
NGUYỄN THỊ DIJU

HẠNG MỤC:
BIỆT THỰ ĐƠN LẬP DL1B


TÊN BẢN VẼ:
CHI TIẾT WC1

SỐ HỢP ĐỒNG: 16/TVXD/VNCC/2016	TỈ LỆ:
GIẢI ĐOẠN: T.K.B.V.T.C	PHIÊN BẢN:
HOÀN THÀNH: 04/2016	0


KÝ HIỆU BẢN VẼ:
BT.DL1B.KT.601

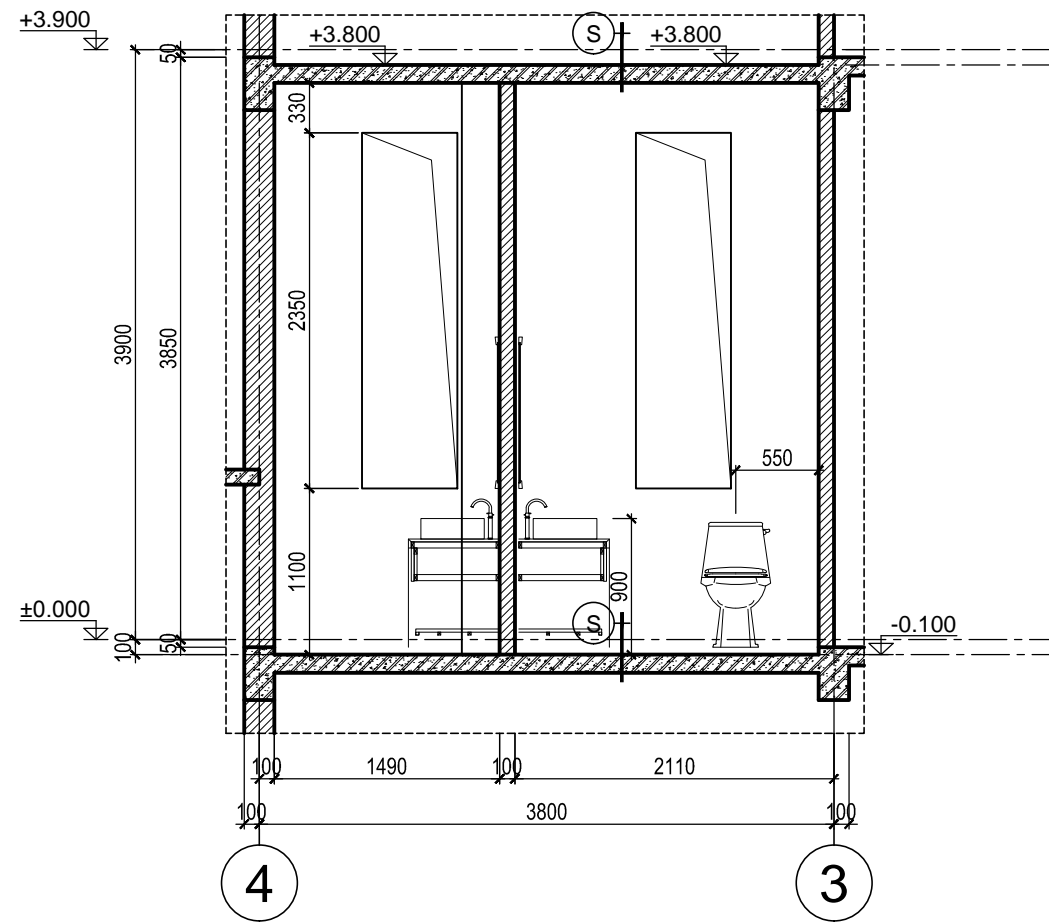

MẶT CẮT 1-1
TL: 1/50

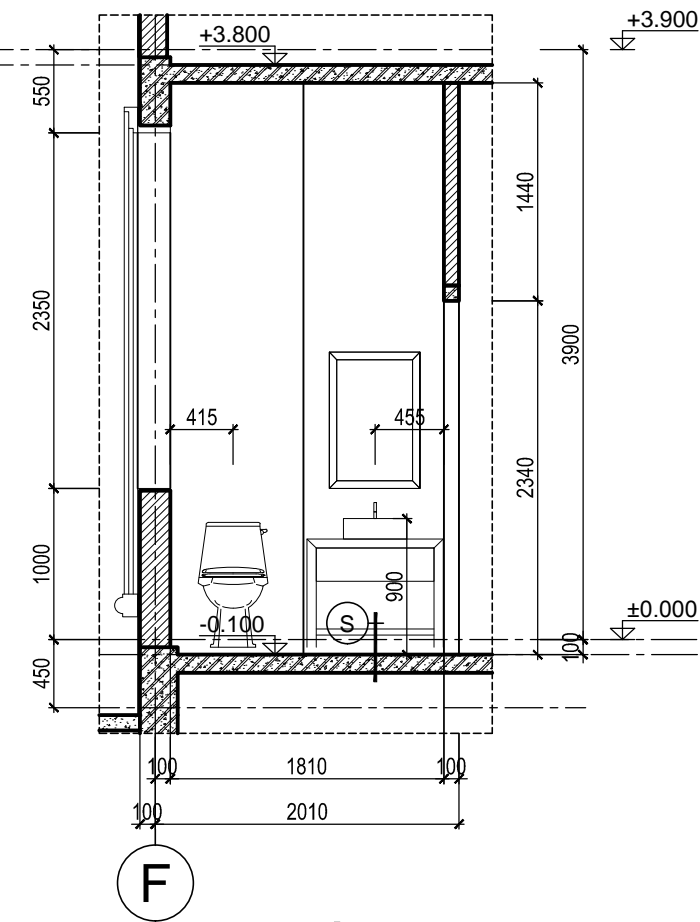

MẶT CẮT 2-2
TL: 1/50

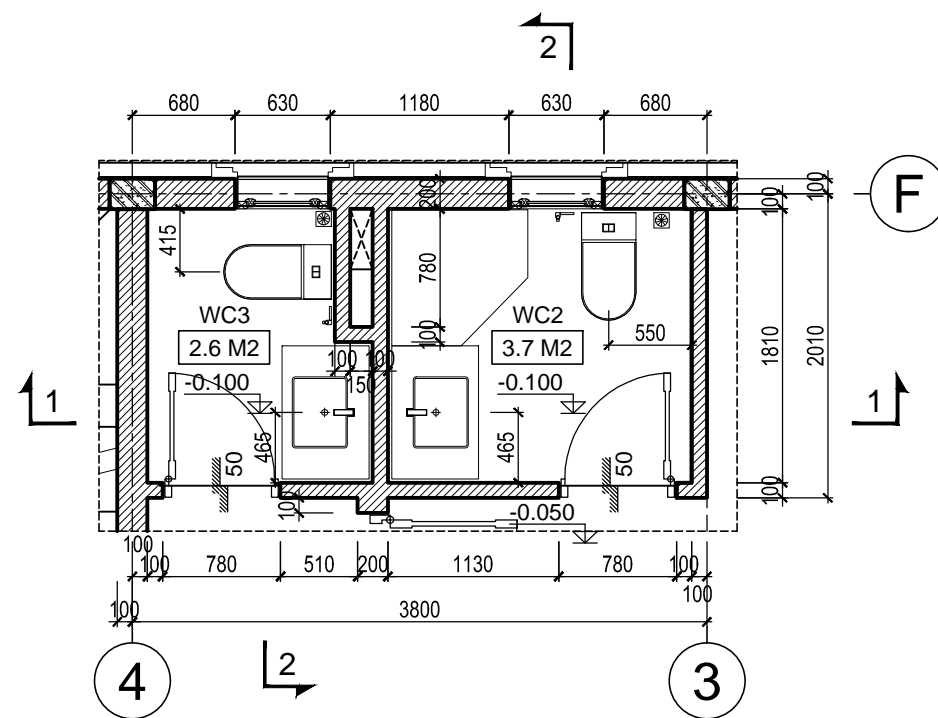

MẶT BẰNG
TL: 1/50

***GHI CHÚ**

CHỦ ĐẦU TƯ:
CÔNG TY CP ĐẦU TƯ DỊCH VỤ THƯƠNG MẠI TP.HỒ CHÍ MINH

ĐỊA CHỈ: 72 LÊ THÀNH TÔN, P. BẾN NGHÉ, QUẬN 1
THÀNH PHỐ HỒ CHÍ MINH
TEL: (08) 38 220 464 FAX: (08) 38 220 464

LẦN NỘP	NỘI DUNG ĐIỀU CHỈNH	NGÀY NỘP

TÊN DỰ ÁN:
KHU TRUNG TÂM PHÚC HỢP SÀI GÒN - BA SƠN
ĐỊA ĐIỂM XÂY DỰNG:
PHƯỜNG BẾN NGHÉ, QUẬN 1
THÀNH PHỐ HỒ CHÍ MINH

TƯ VẤN THIẾT KẾ:
BỘ XÂY DỰNG TÔNG CÔNG TY TƯ VẤN XÂY DỰNG VIỆT NAM



ĐƠN VỊ THỰC HIỆN: **VĂN PHÒNG KIẾN TRÚC 3**
ĐỊA CHỈ: 243A ĐÉ LA THÀNH - ĐÔNG ĐÀ - HÀ NỘI
TEL: 04.37667470 FAX: 04.37667464

PHÓ TỔNG GIÁM ĐỐC:
TRẦN BÌNH TRỌNG
GIÁM ĐỐC VĂN PHÒNG:
NGUYỄN TUẤN NGỌC
CHỦ NHIỆM THIẾT KẾ:
NGUYỄN TUẤN NGỌC
KIỂM:
TRẦN PHƯƠNG LAN
CHỦ TRÌ THIẾT KẾ:
PHẠM DUY TUẤN
THIẾT KẾ:
NGUYỄN THỊ DIJU
VẼ:
NGUYỄN THỊ DIJU


HẠNG MỤC:
BIỆT THỰ ĐƠN LẬP DL1B

TÊN BẢN VẼ:
CHI TIẾT WC2-WC3

SỐ HỢP ĐỒNG: 16/TVXD/VNCC/2016	TỈ LỆ:
GIẢI ĐOẠN: T.K.B.V.T.C	PHIÊN BẢN:
HOÀN THÀNH: 04/2016	0


KÝ HIỆU BẢN VẼ:

BT.DL1B.KT.602

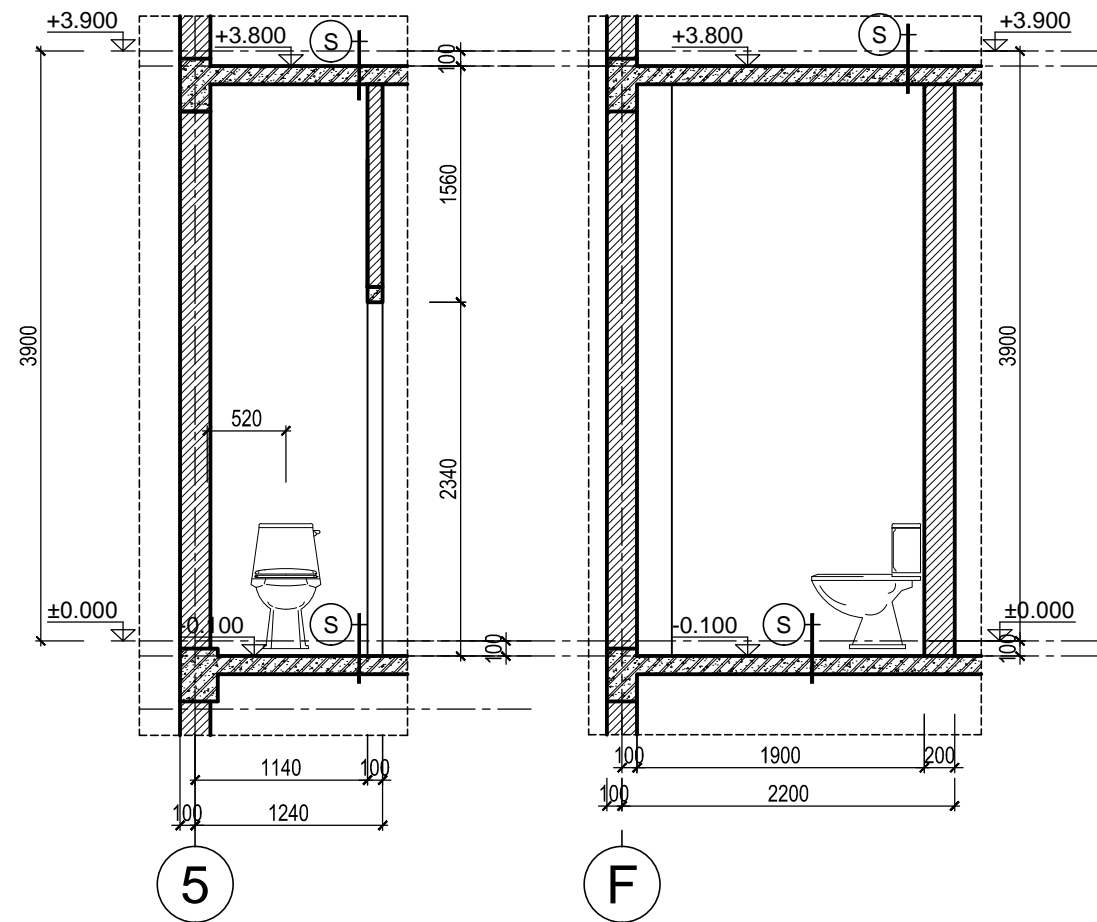


MẶT CẮT 1-1
TL: 1/50

MẶT CẮT 2-2
TL: 1/50

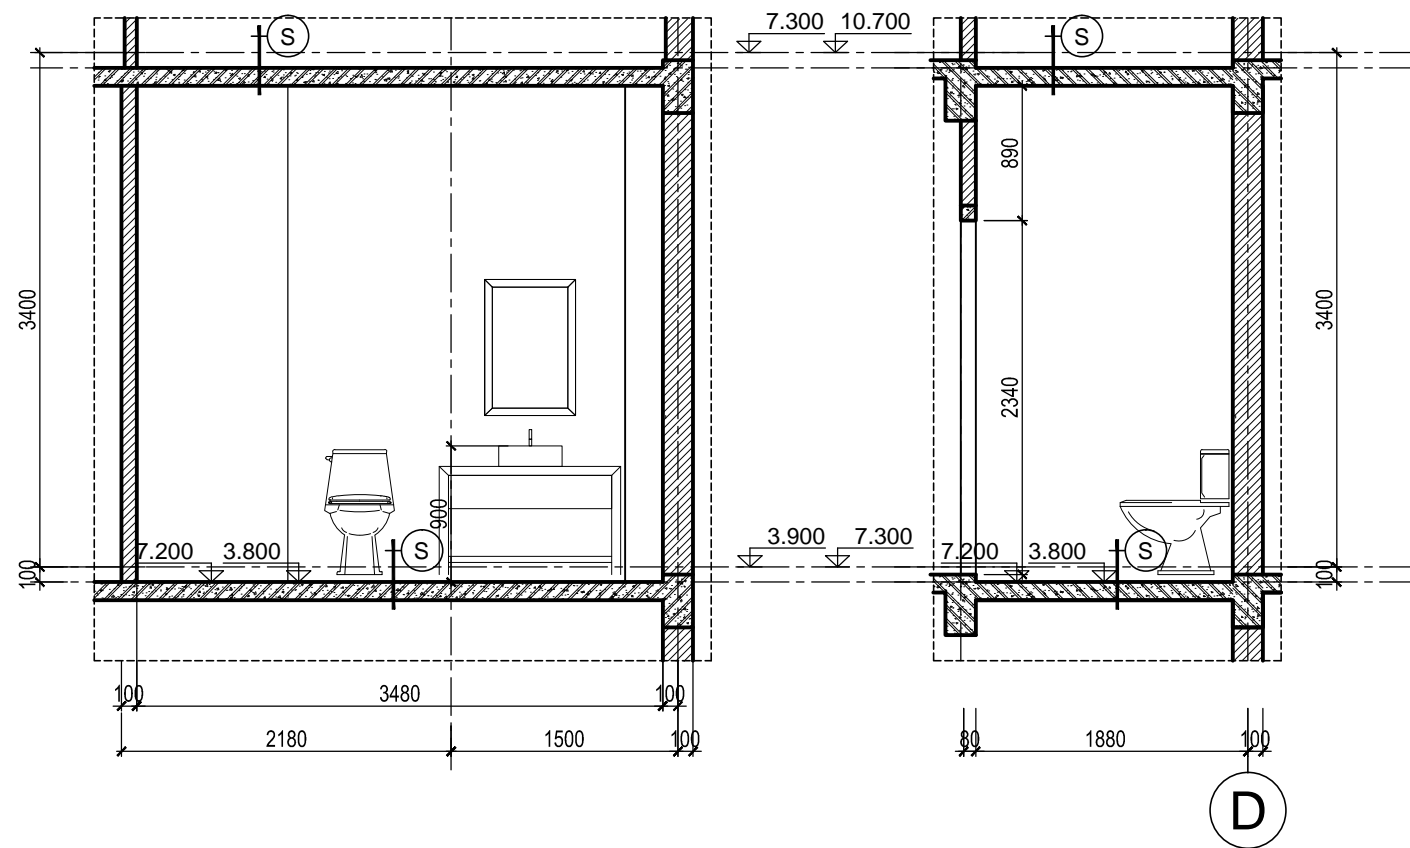


MẶT CẮT 1-1
TL: 1/50

MẶT CẮT 2-2
TL: 1/50

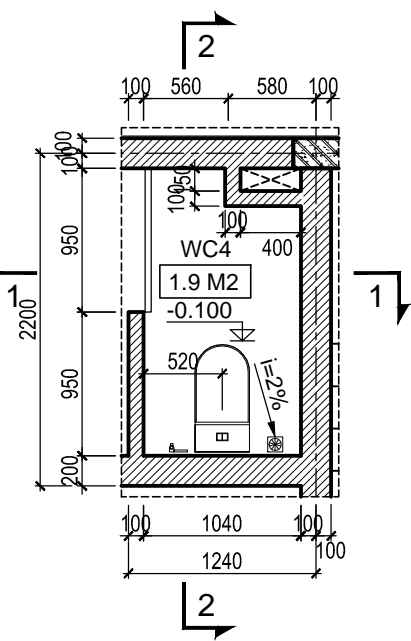

MẶT BẰNG
TL: 1/50

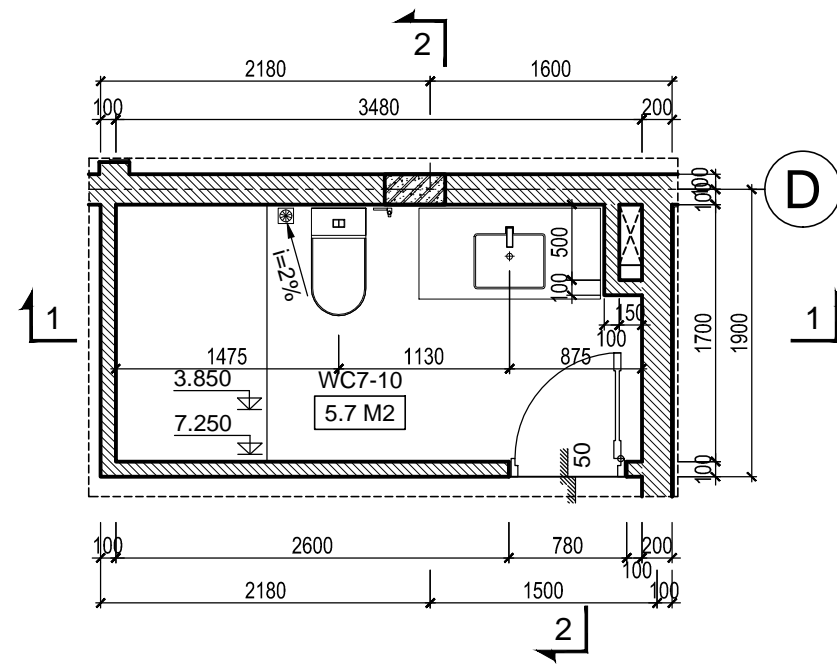

MẶT BẰNG
TL: 1/50

***GHI CHÚ**

CHỦ ĐẦU TƯ:
CÔNG TY CP ĐẦU TƯ DỊCH VỤ THƯƠNG MẠI TP.HỒ CHÍ MINH

ĐỊA CHỈ: 72 LÊ THÀNH TÔN, P. BẾN NGHÉ, QUẬN 1
THÀNH PHỐ HỒ CHÍ MINH
TEL: (08) 38 220 464 FAX: (08) 38 220 464

LẦN NỘP	NỘI DUNG ĐIỀU CHỈNH	NGÀY NỘP

TÊN DỰ ÁN:
KHU TRUNG TÂM PHÚC HỢP SÀI GÒN - BA SƠN
ĐỊA ĐIỂM XÂY DỰNG:
PHƯỜNG BẾN NGHÉ, QUẬN 1
THÀNH PHỐ HỒ CHÍ MINH

TƯ VẤN THIẾT KẾ:
BỘ XÂY DỰNG TÔNG CÔNG TY TƯ VẤN XÂY DỰNG VIỆT NAM



ĐƠN VỊ THỰC HIỆN: **VĂN PHÒNG KIẾN TRÚC 3**
ĐỊA CHỈ: 243A ĐÉ LA THÀNH - ĐÔNG ĐÀ - HÀ NỘI
TEL: 04.37667470 FAX: 04.37667464

PHÓ TỔNG GIÁM ĐỐC:
TRẦN BÌNH TRỌNG
GIÁM ĐỐC VĂN PHÒNG:
NGUYỄN TUẤN NGỌC
CHỦ NHIỆM THIẾT KẾ:
NGUYỄN TUẤN NGỌC
KIỂM:
TRẦN PHƯƠNG LAN
CHỦ TRÌ THIẾT KẾ:
PHẠM DUY TUẤN
THIẾT KẾ:
NGUYỄN THỊ DIJU
VẼ:
NGUYỄN THỊ DIJU


HẠNG MỤC:
BIỆT THỰ ĐƠN LẬP DL1B

TÊN BẢN VẼ:
CHI TIẾT WC4 - WC 7-10


SỐ HỢP ĐỒNG: 16/TVXD/VNCC/2016 TỈ LỆ:
GIAI ĐOẠN: T.K.B.V.T.C PHIÊN BẢN:
HOÀN THÀNH: 04/2016

KÝ HIỆU BẢN VẼ:


BT.DL1B.KT.603

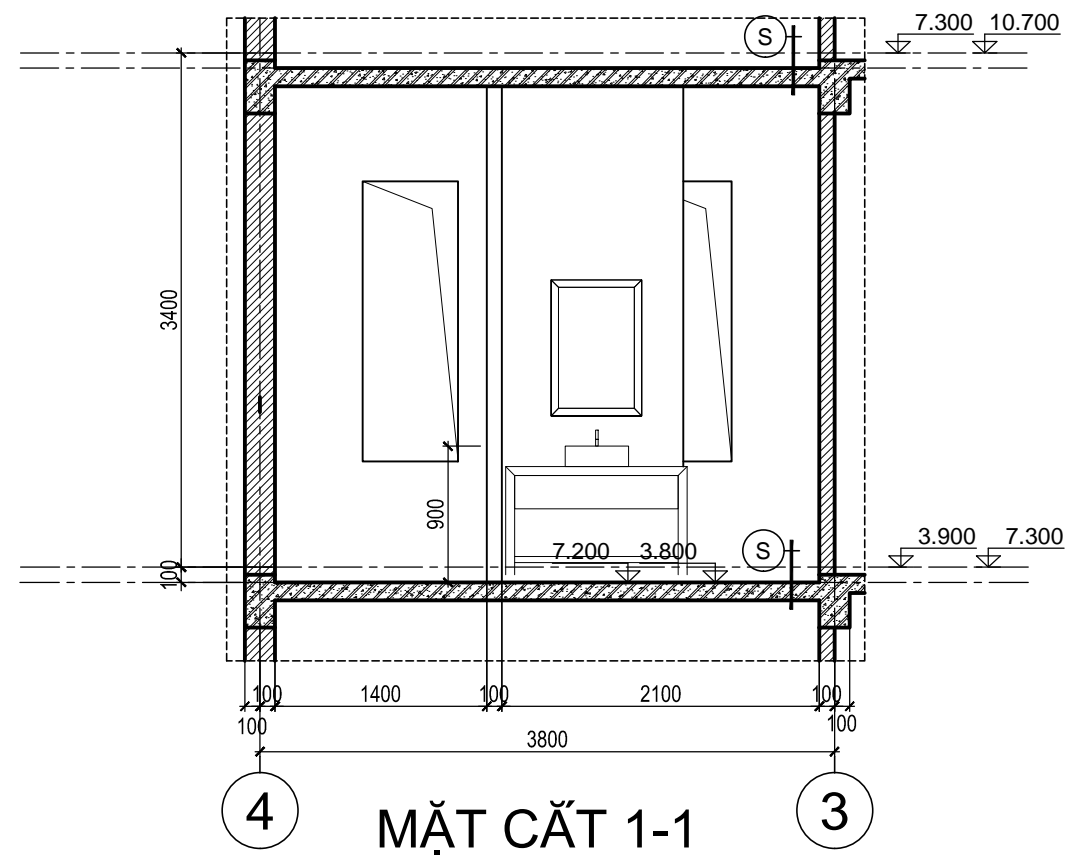

MẶT CẮT 1-1
TL: 1/50

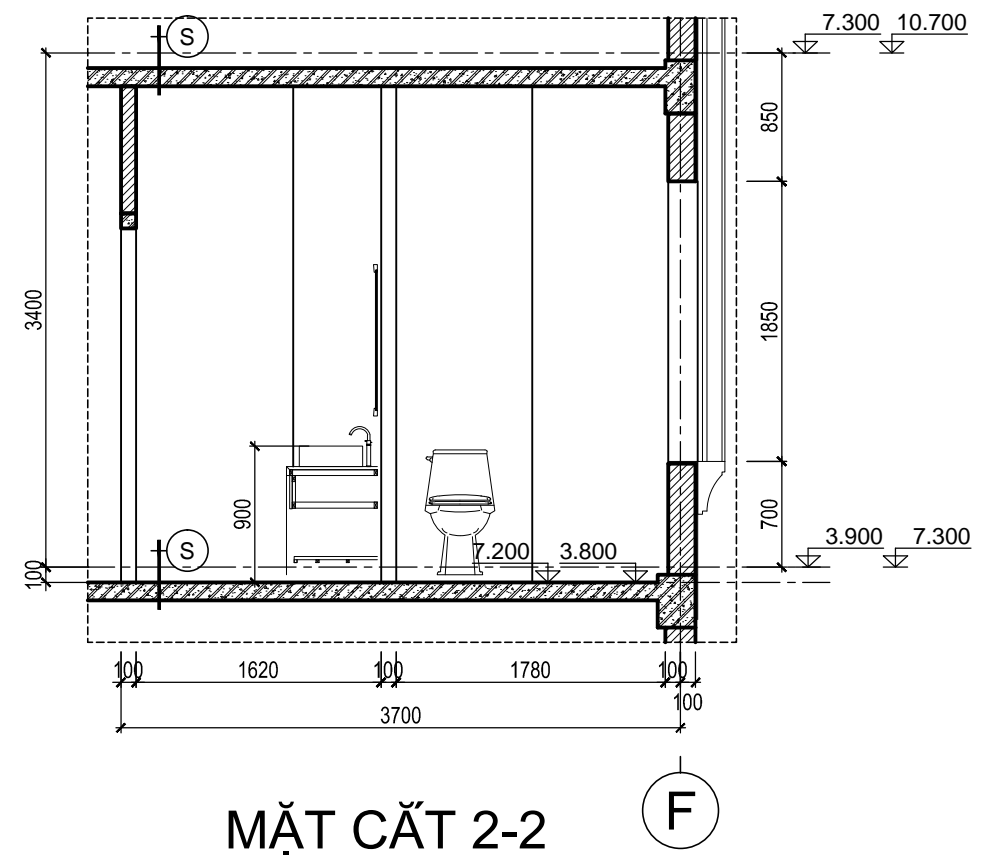

MẶT CẮT 2-2
TL: 1/50

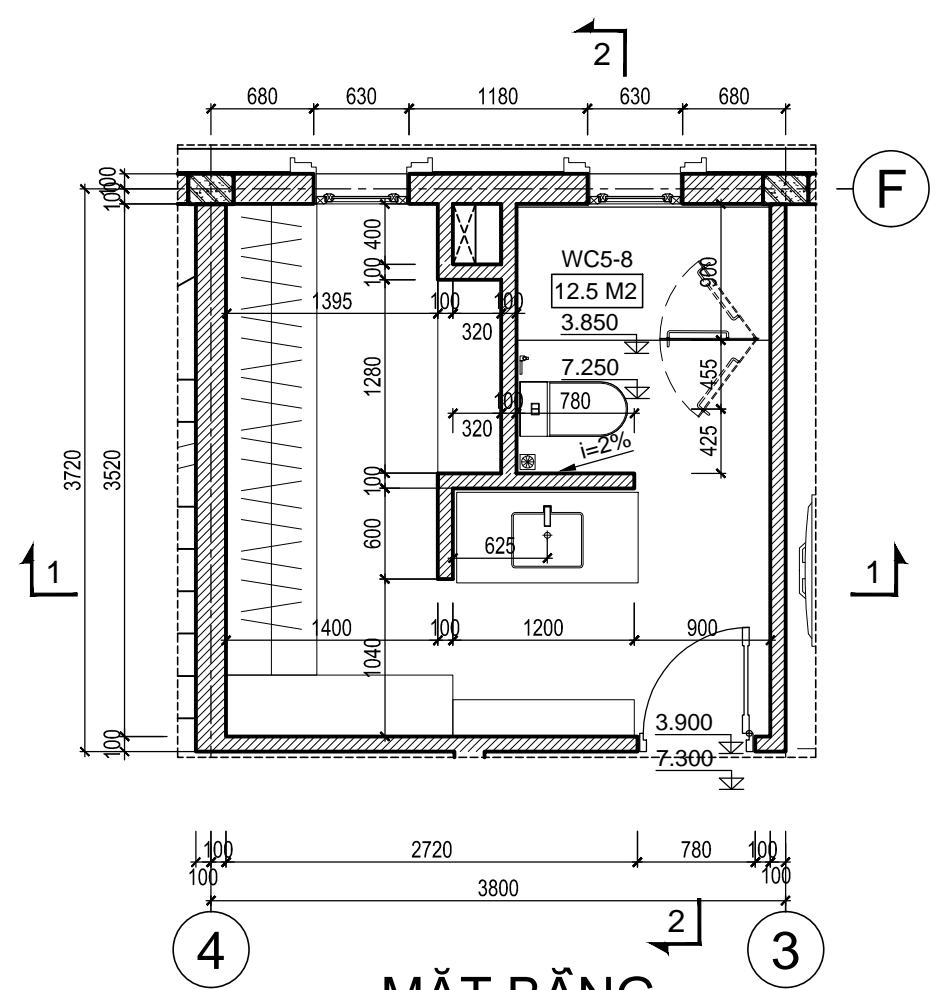

MẶT BẰNG
TL: 1/50

***GHI CHÚ**

CHỦ ĐẦU TƯ:
CÔNG TY CP ĐẦU TƯ DỊCH VỤ THƯƠNG MẠI TP.HỒ CHÍ MINH

ĐỊA CHỈ: 72 LÊ THÀNH TÔN, P. BẾN NGHÉ, QUẬN 1
THÀNH PHỐ HỒ CHÍ MINH
TEL: (08) 38 220 464 FAX: (08) 38 220 464

LẦN NỘP	NỘI DUNG ĐIỀU CHỈNH	NGÀY NỘP

TÊN DỰ ÁN:
KHU TRUNG TÂM PHÚC HỢP SÀI GÒN - BA SƠN
ĐỊA ĐIỂM XÂY DỰNG:
PHƯỜNG BẾN NGHÉ, QUẬN 1
THÀNH PHỐ HỒ CHÍ MINH

TƯ VẤN THIẾT KẾ:
BỘ XÂY DỰNG TÔNG CÔNG TY TƯ VẤN XÂY DỰNG VIỆT NAM



ĐƠN VỊ THỰC HIỆN: **VĂN PHÒNG KIẾN TRÚC 3**
ĐỊA CHỈ: 243A ĐÉ LA THÀNH - ĐÔNG ĐÀ - HÀ NỘI
TEL: 04.37667470 FAX: 04.37667464


PHÓ TỔNG GIÁM ĐỐC:
TRẦN BÌNH TRỌNG
GIÁM ĐỐC VĂN PHÒNG:
NGUYỄN TUẤN NGỌC
CHỦ NHIỆM THIẾT KẾ:
NGUYỄN TUẤN NGỌC
KIỂM:
TRẦN PHƯƠNG LAN
CHỦ TRƯ THIẾT KẾ:
PHẠM DUY TUẤN
THIẾT KẾ:
NGUYỄN THỊ DIJU
VẼ:
NGUYỄN THỊ DIJU

HẠNG MỤC:
BIỆT THỰ ĐƠN LẬP DL1B

TÊN BẢN VẼ:
CHI TIẾT WC5-8


SỐ HỢP ĐỒNG: 16/TVXD/VNCC/2016	TỈ LỆ:
GIẢI ĐOẠN: T.K.B.V.T.C	PHIÊN BẢN:
HOÀN THÀNH: 04/2016	0

KÝ HIỆU BẢN VẼ:
BT.DL1B.KT.604

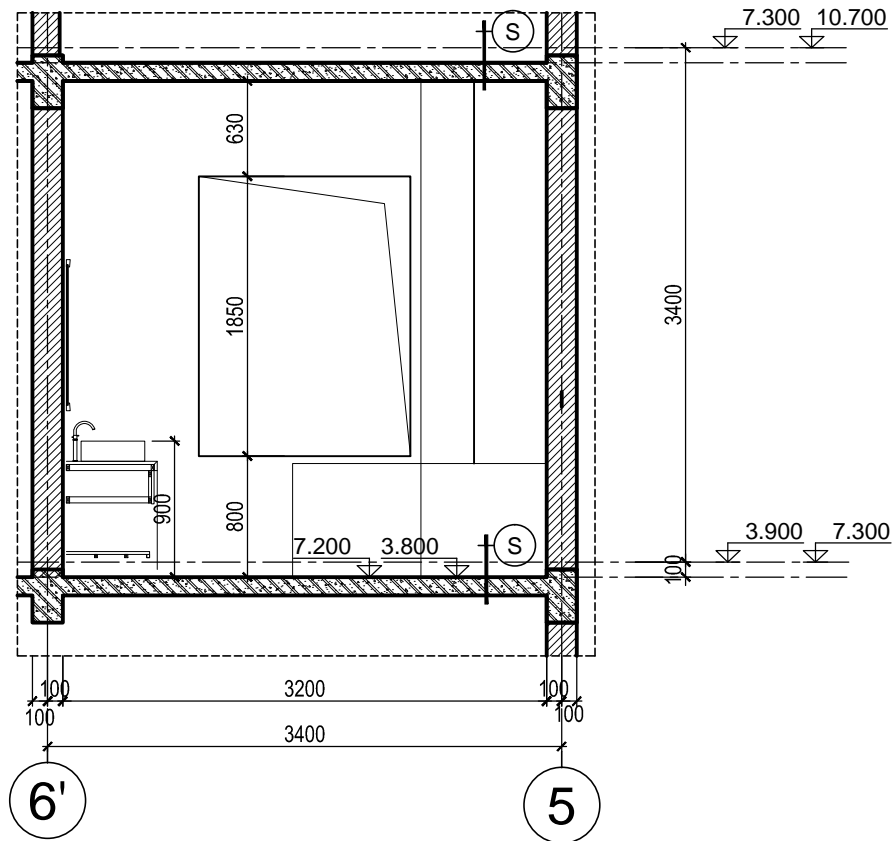


MẶT CẮT 1-1

TL: 1/50

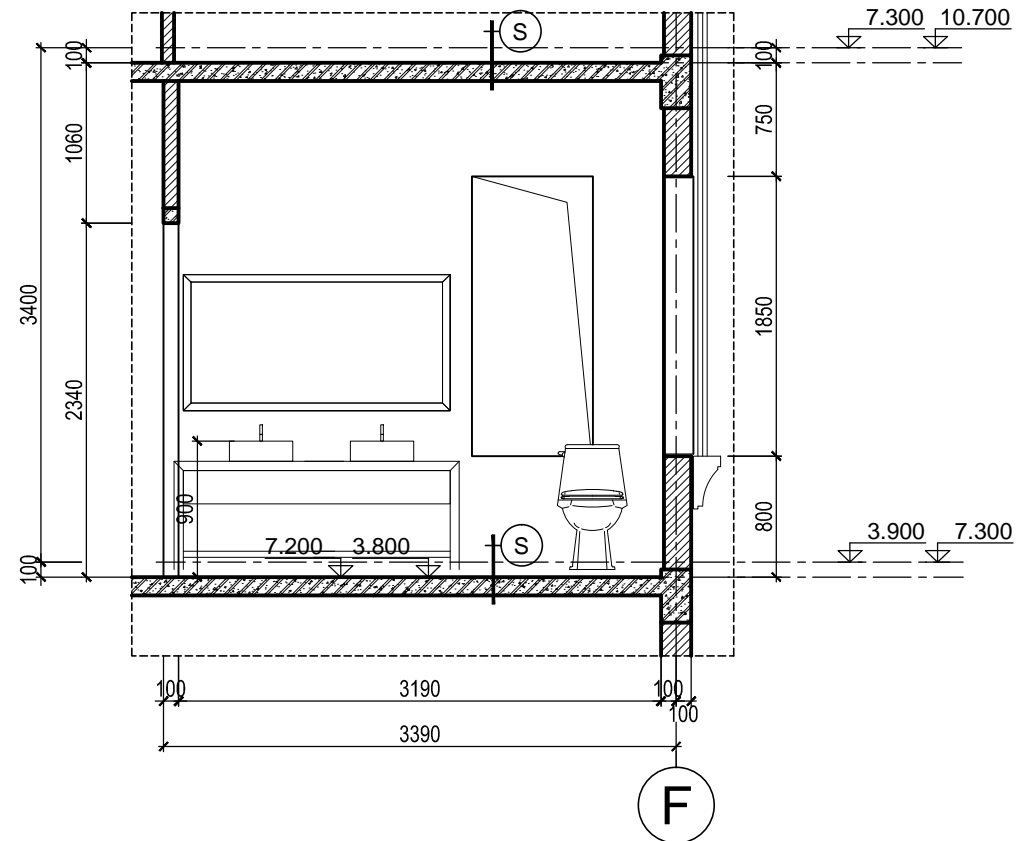

MẶT CẮT 2-2

TL: 1/50

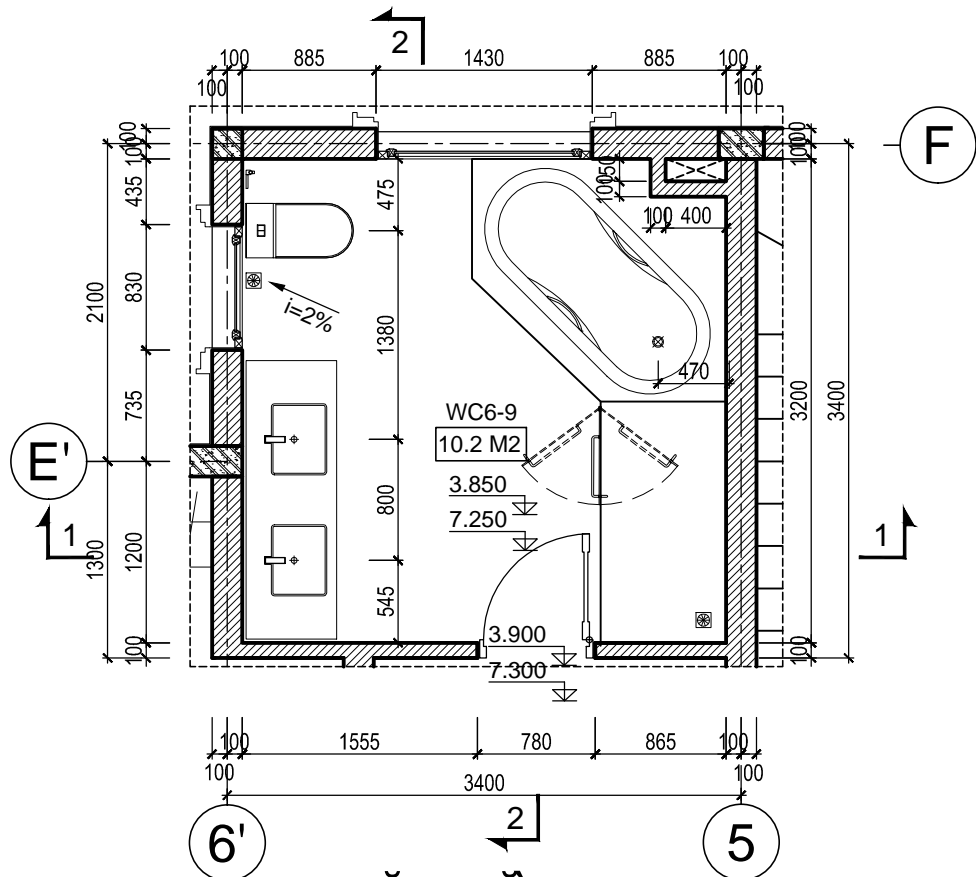

MẶT BẰNG

TL: 1/50

***GHI CHÚ**

CHỦ ĐẦU TƯ:
**CÔNG TY CP ĐẦU TƯ DỊCH VỤ THƯƠNG MẠI
TP. HỒ CHÍ MINH**

ĐỊA CHỈ: 72 LÊ THÀNH TÔN, P. BẾN NGHÉ, QUẬN 1
THÀNH PHỐ HỒ CHÍ MINH
TEL: (08) 38 220 464 FAX: (08) 38 220 464

LẦN NỘP	NỘI DUNG ĐIỀU CHỈNH	NGÀY NỘP

TÊN DỰ ÁN:
**KHU TRUNG TÂM PHÚC HỢP
SÀI GÒN - BA SƠN**
ĐỊA ĐIỂM XÂY DỰNG:
PHƯỜNG BẾN NGHÉ, QUẬN 1
THÀNH PHỐ HỒ CHÍ MINH

TƯ VẤN THIẾT KẾ:
**BỘ XÂY DỰNG
TỔNG CÔNG TY TƯ VẤN XÂY DỰNG VIỆT NAM**



ĐƠN VỊ THỰC HIỆN: **VĂN PHÒNG KIẾN TRÚC 3**
ĐỊA CHỈ: 243A ĐÉ LA THÀNH - ĐÔNG ĐÀ - HÀ NỘI
TEL: 04.37667470 FAX: 04.37667464



PHÓ TỔNG GIÁM ĐỐC:
TRẦN BÌNH TRỌNG
GIÁM ĐỐC VĂN PHÒNG:
NGUYỄN TUẤN NGỌC
CHỦ NHIỆM THIẾT KẾ:
NGUYỄN TUẤN NGỌC
KIỂM:
TRẦN PHƯƠNG LAN
CHỦ TRÌ THIẾT KẾ:
PHẠM DUY TUẤN
THIẾT KẾ:
NGUYỄN THỊ DIJU
VẼ:
NGUYỄN THỊ DIJU

HẠNG MỤC:
BIỆT THỰ ĐƠN LẬP DL1B


TÊN BẢN VẼ:
CHI TIẾT WC 6-9

SỐ HỢP ĐỒNG: 16/TVXD/VNCC/2016	TỈ LỆ:
GIẢI ĐOẠN: T.K.B.V.T.C	PHIÊN BẢN:
HOÀN THÀNH: 04/2016	0


KÝ HIỆU BẢN VẼ:
BT.DL1B.KT.605

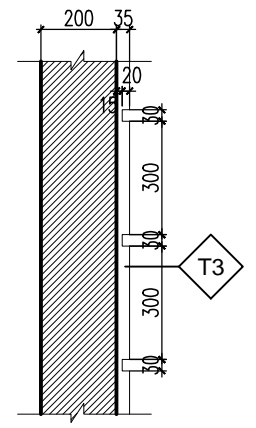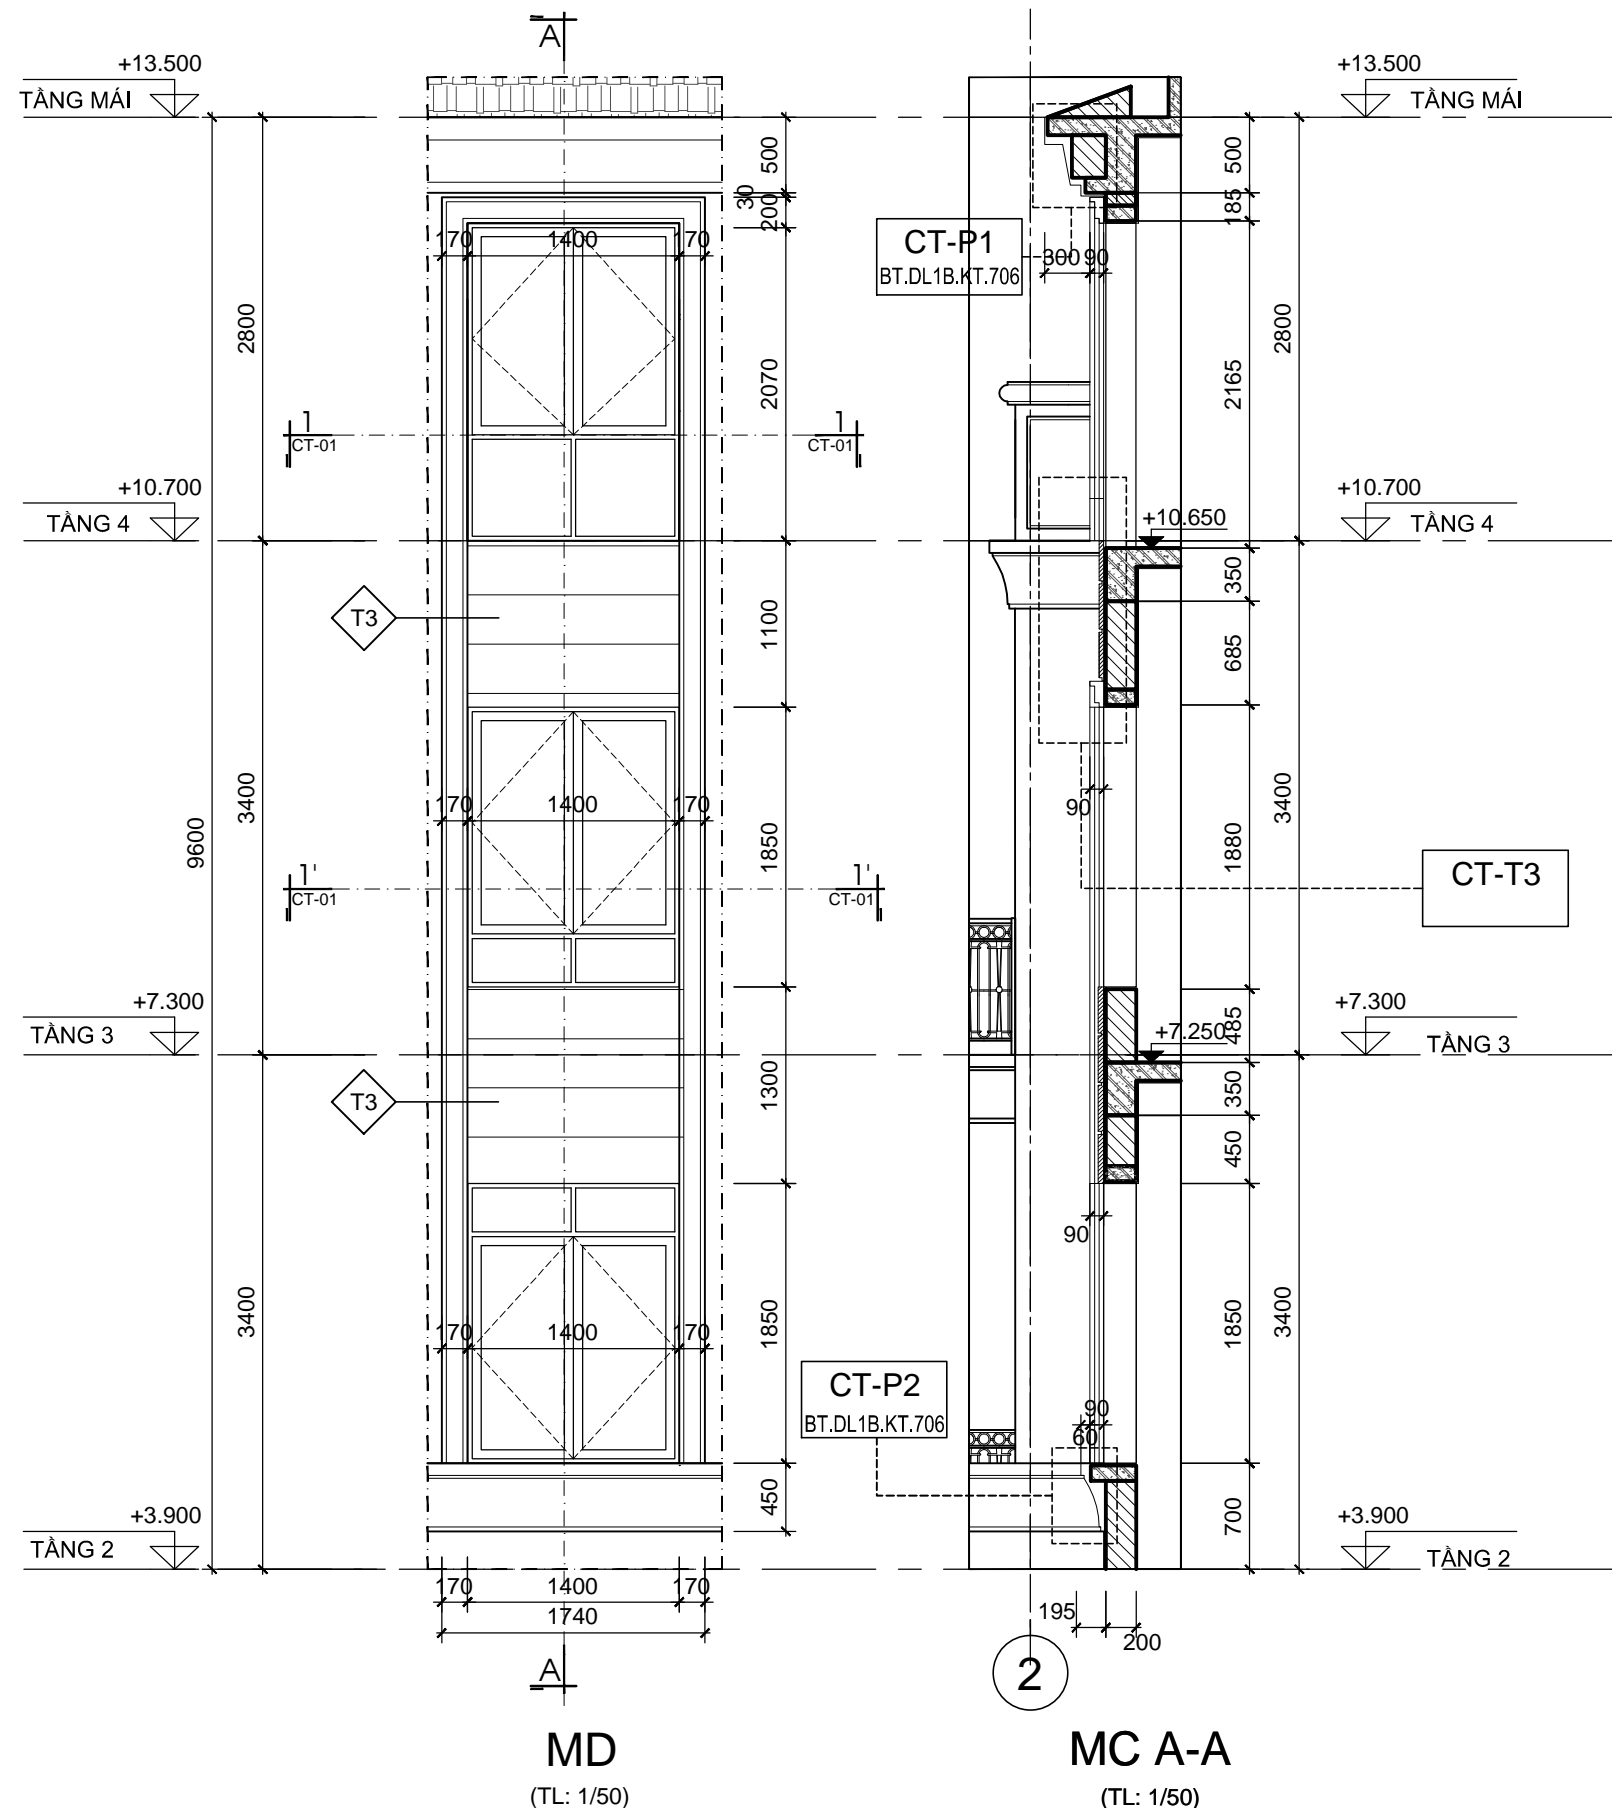

CT T3 CHỈ LỖM
TL: 1/20

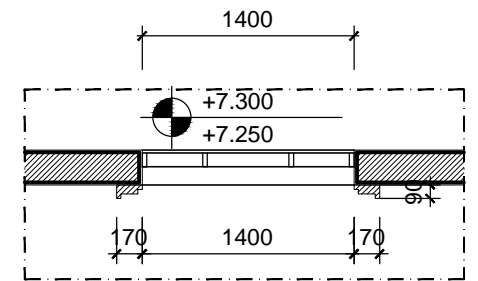

MC 1-1
(TL: 1/50)

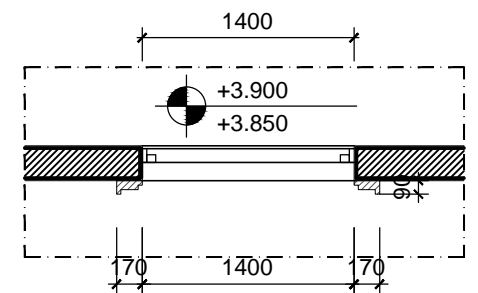

MC 1'-1'

KÍ HIỆU	HOÀN THIỆN TƯỜNG
T1	TƯỜNG SƠN MÀU TRẮNG
T2	TƯỜNG KÉ CHỈ LỖM 50x20 CÁCH ĐỀU 600
T3	TƯỜNG KÉ CHỈ LỖM 30x20 CÁCH ĐỀU 300
T4	TƯỜNG ỐP ĐÁ SÂN MÀU GI

***GHI CHÚ**

CHỦ ĐẦU TƯ:
CÔNG TY CP ĐẦU TƯ DỊCH VỤ THƯƠNG MẠI TP.HỒ CHÍ MINH

ĐỊA CHỈ: 72 LÊ THÀNH TÔN, P.BẾN NGHÉ, QUẬN 1
THÀNH PHỐ HỒ CHÍ MINH
TEL: (08) 38 220 464 FAX: (08) 38 220 464

LẦN NỘP	NỘI DUNG ĐIỀU CHỈNH	NGÀY NỘP

TÊN DỰ ÁN:
KHU TRUNG TÂM PHỨC HỢP SÀI GÒN - BA SƠN

ĐỊA ĐIỂM XÂY DỰNG:
PHƯỜNG BẾN NGHÉ, QUẬN 1
THÀNH PHỐ HỒ CHÍ MINH

TỰ VẤN THIẾT KẾ:
BỘ XÂY DỰNG TÓNG CÔNG TY TƯ VẤN XÂY DỰNG VIỆT NAM

ĐƠN VỊ THỰC HIỆN: **VĂN PHÒNG KIẾN TRÚC 3**
ĐỊA CHỈ: 243A ĐÉ LA THÀNH - ĐÔNG ĐÀ - HÀ NỘI
TEL: 04.37667470 FAX: 04.37667464

PHÓ TỔNG GIÁM ĐỐC:
TRẦN BÌNH TRỌNG

GIÁM ĐỐC VĂN PHÒNG:
NGUYỄN TUẤN NGỌC

CHỦ NHIỆM THIẾT KẾ:
NGUYỄN TUẤN NGỌC

KIỂM:
TRẦN PHƯƠNG LAN

CHỦ TRÌ THIẾT KẾ:
PHẠM DUY TUẤN

THIẾT KẾ:
NGUYỄN THỊ DỊU

VẼ:
NGUYỄN THỊ DỊU


HÀNG MỤC:
BIỆT THỰ ĐƠN LẬP DL1B

TÊN BẢN VẼ:
CHI TIẾT MẶT ĐỨNG 701


SỐ HỢP ĐỒNG:	TỈ LỆ:
16/TVXD/VNCC/2016	
GIẢI ĐOẠN:	PHIÊN BẢN:
T.K.B.V.T.C	
HOÀN THÀNH:	
04/2016	0

KÝ HIỆU BẢN VẼ:
BT.DL1B.KT.701


-VNCC GIỮ BẢN QUYỀN-

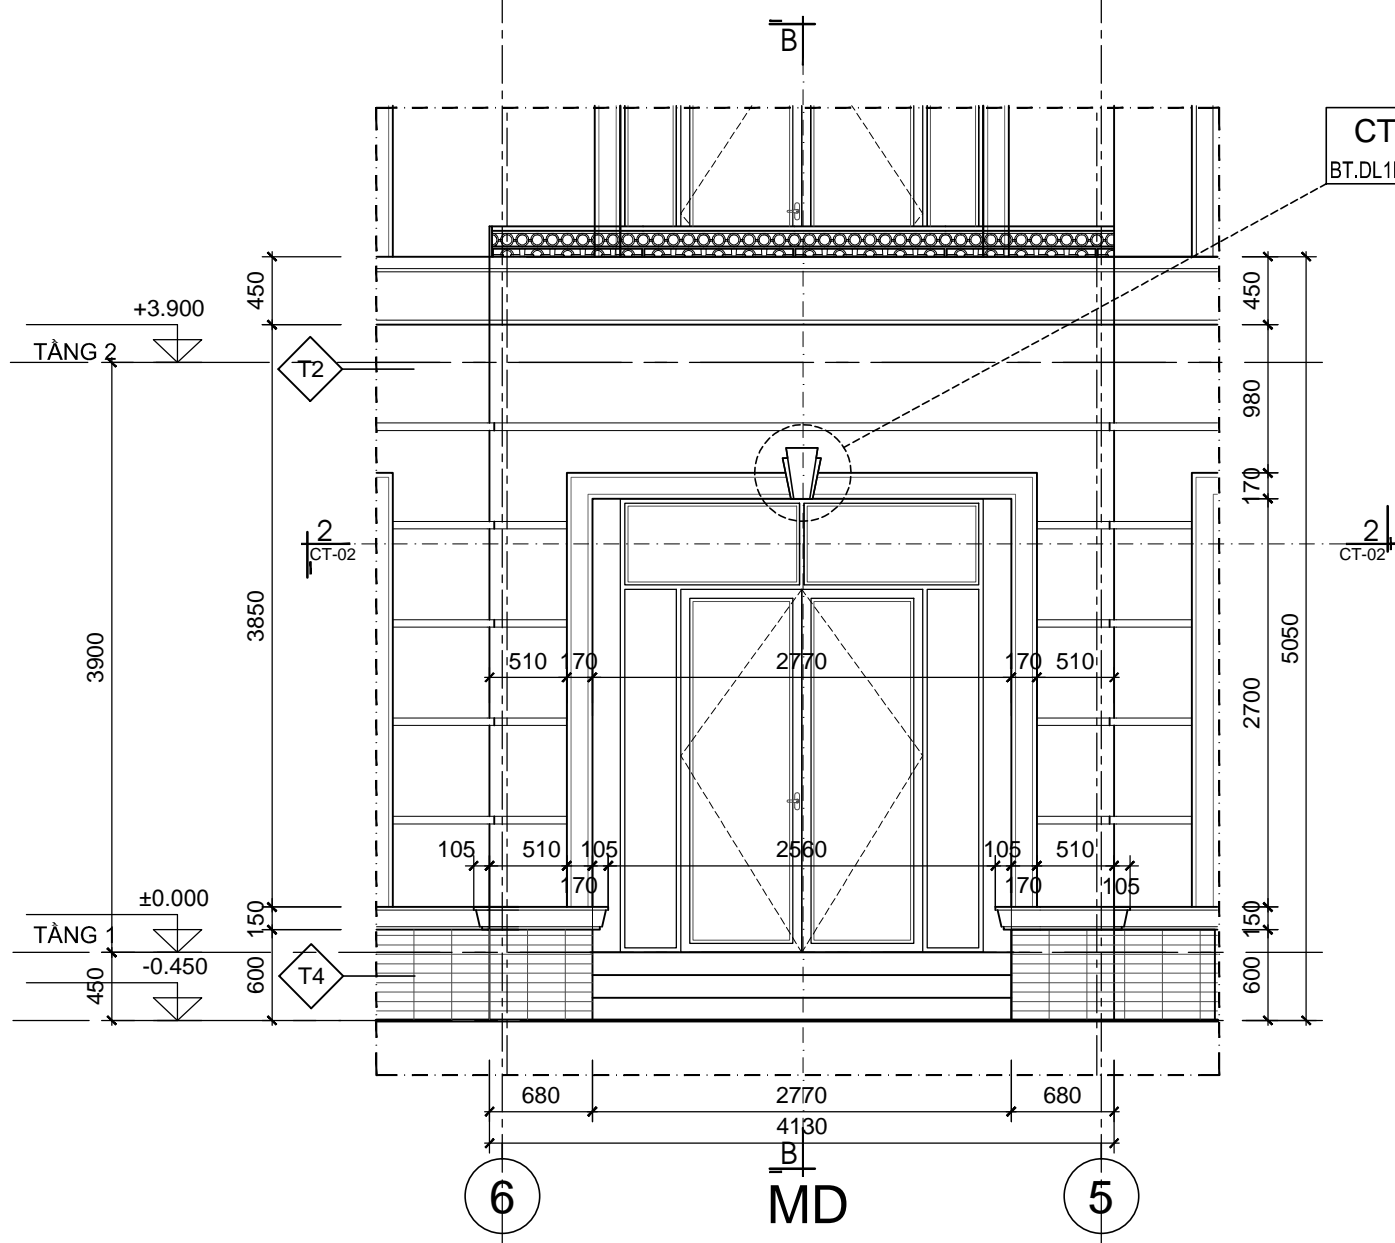


MD
(TL: 1/50)

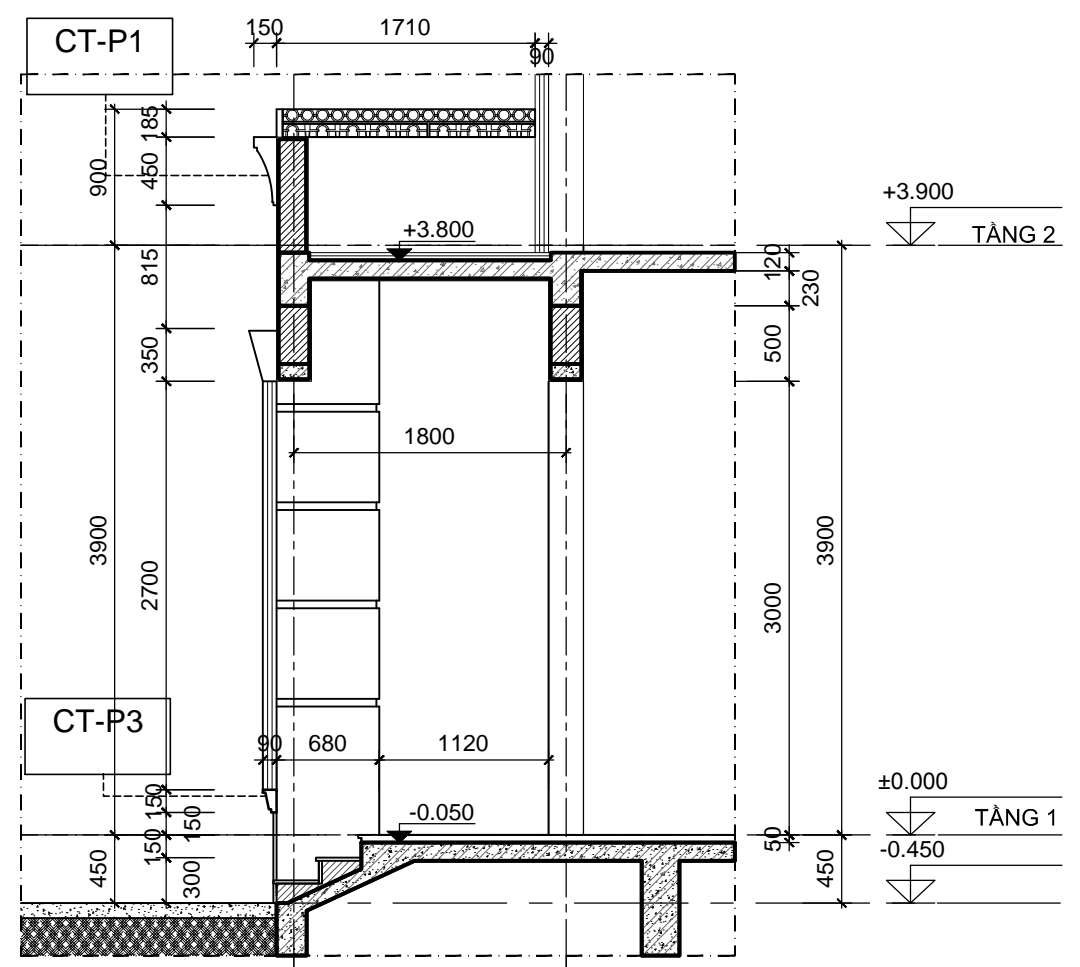

MC A-A
(TL: 1/50)

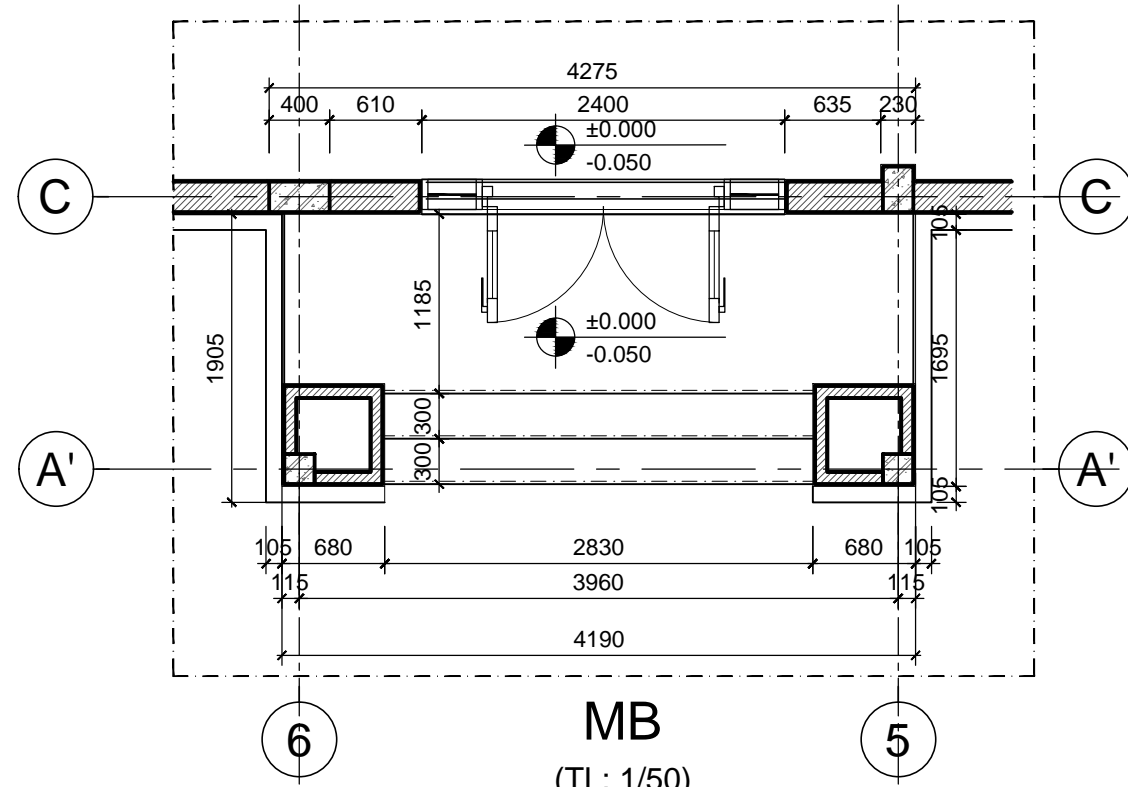

MB
(TL: 1/50)

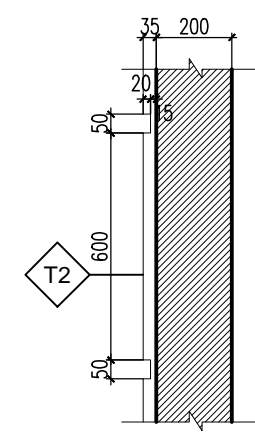

CHI TIẾT CHỈ LỖ
TL: 1/20

KÍ HIỆU	HOÀN THIỆN TƯỜNG
T1	TƯỜNG SƠN MÀU TRẮNG
T2	TƯỜNG KẸ CHỈ LỖ 50x20 CÁCH ĐỀU 600
T3	TƯỜNG KẸ CHỈ LỖ 30x20 CÁCH ĐỀU 300
T4	TƯỜNG ỐP ĐÁ SÂN MÀU GÌ

***GHI CHÚ**

CHỦ ĐẦU TƯ:
CÔNG TY CP ĐẦU TƯ DỊCH VỤ THƯƠNG MẠI TP.HỒ CHÍ MINH

ĐỊA CHỈ: 72 LÊ THÀNH TÔN, P.BẾN NGHÉ, QUẬN 1
THÀNH PHỐ HỒ CHÍ MINH
TEL: (08) 38 220 464 FAX: (08) 38 220 464

LẦN NỘP	NỘI DUNG ĐIỀU CHỈNH	NGÀY NỘP

TÊN DỰ ÁN:
KHU TRUNG TÂM PHỨC HỢP SÀI GÒN - BA SƠN

ĐỊA ĐIỂM XÂY DỰNG:
PHƯỜNG BẾN NGHÉ, QUẬN 1
THÀNH PHỐ HỒ CHÍ MINH

TƯ VẤN THIẾT KẾ:
BỘ XÂY DỰNG TÔNG CÔNG TY TƯ VẤN XÂY DỰNG VIỆT NAM

ĐƠN VỊ THỰC HIỆN: **VĂN PHÒNG KIẾN TRÚC 3**
ĐỊA CHỈ: 243A ĐÉ LA THÀNH - ĐÔNG ĐÀ - HÀ NỘI
TEL: 04.37667470 FAX: 04.37667464

PHÓ TỔNG GIÁM ĐỐC:
TRẦN BÌNH TRỌNG

GIÁM ĐỐC VĂN PHÒNG:
NGUYỄN TUẤN NGỌC

CHỦ NHIỆM THIẾT KẾ:
NGUYỄN TUẤN NGỌC

KIỂM:
TRẦN PHƯƠNG LAN

CHỦ TRÌ THIẾT KẾ:
PHẠM DUY TUẤN

THIẾT KẾ:
NGUYỄN THỊ DỊU

VẼ:
NGUYỄN THỊ DỊU


HẠNG MỤC:
BIỆT THỰ ĐƠN LẬP DL1B

TÊN BẢN VẼ:
CHI TIẾT MẶT ĐỨNG 702

SỐ HỢP ĐỒNG:	TITLE:
16/TVXD/VNCC/2016	
GIẢI ĐOẠN:	PHIÊN BẢN:
T.K.B.V.T.C	
HOÀN THÀNH:	
04/2016	0


KÝ HIỆU BẢN VẼ:
BT.DL1B.KT.702

~VNCC GIỮ BẢN QUYỀN~

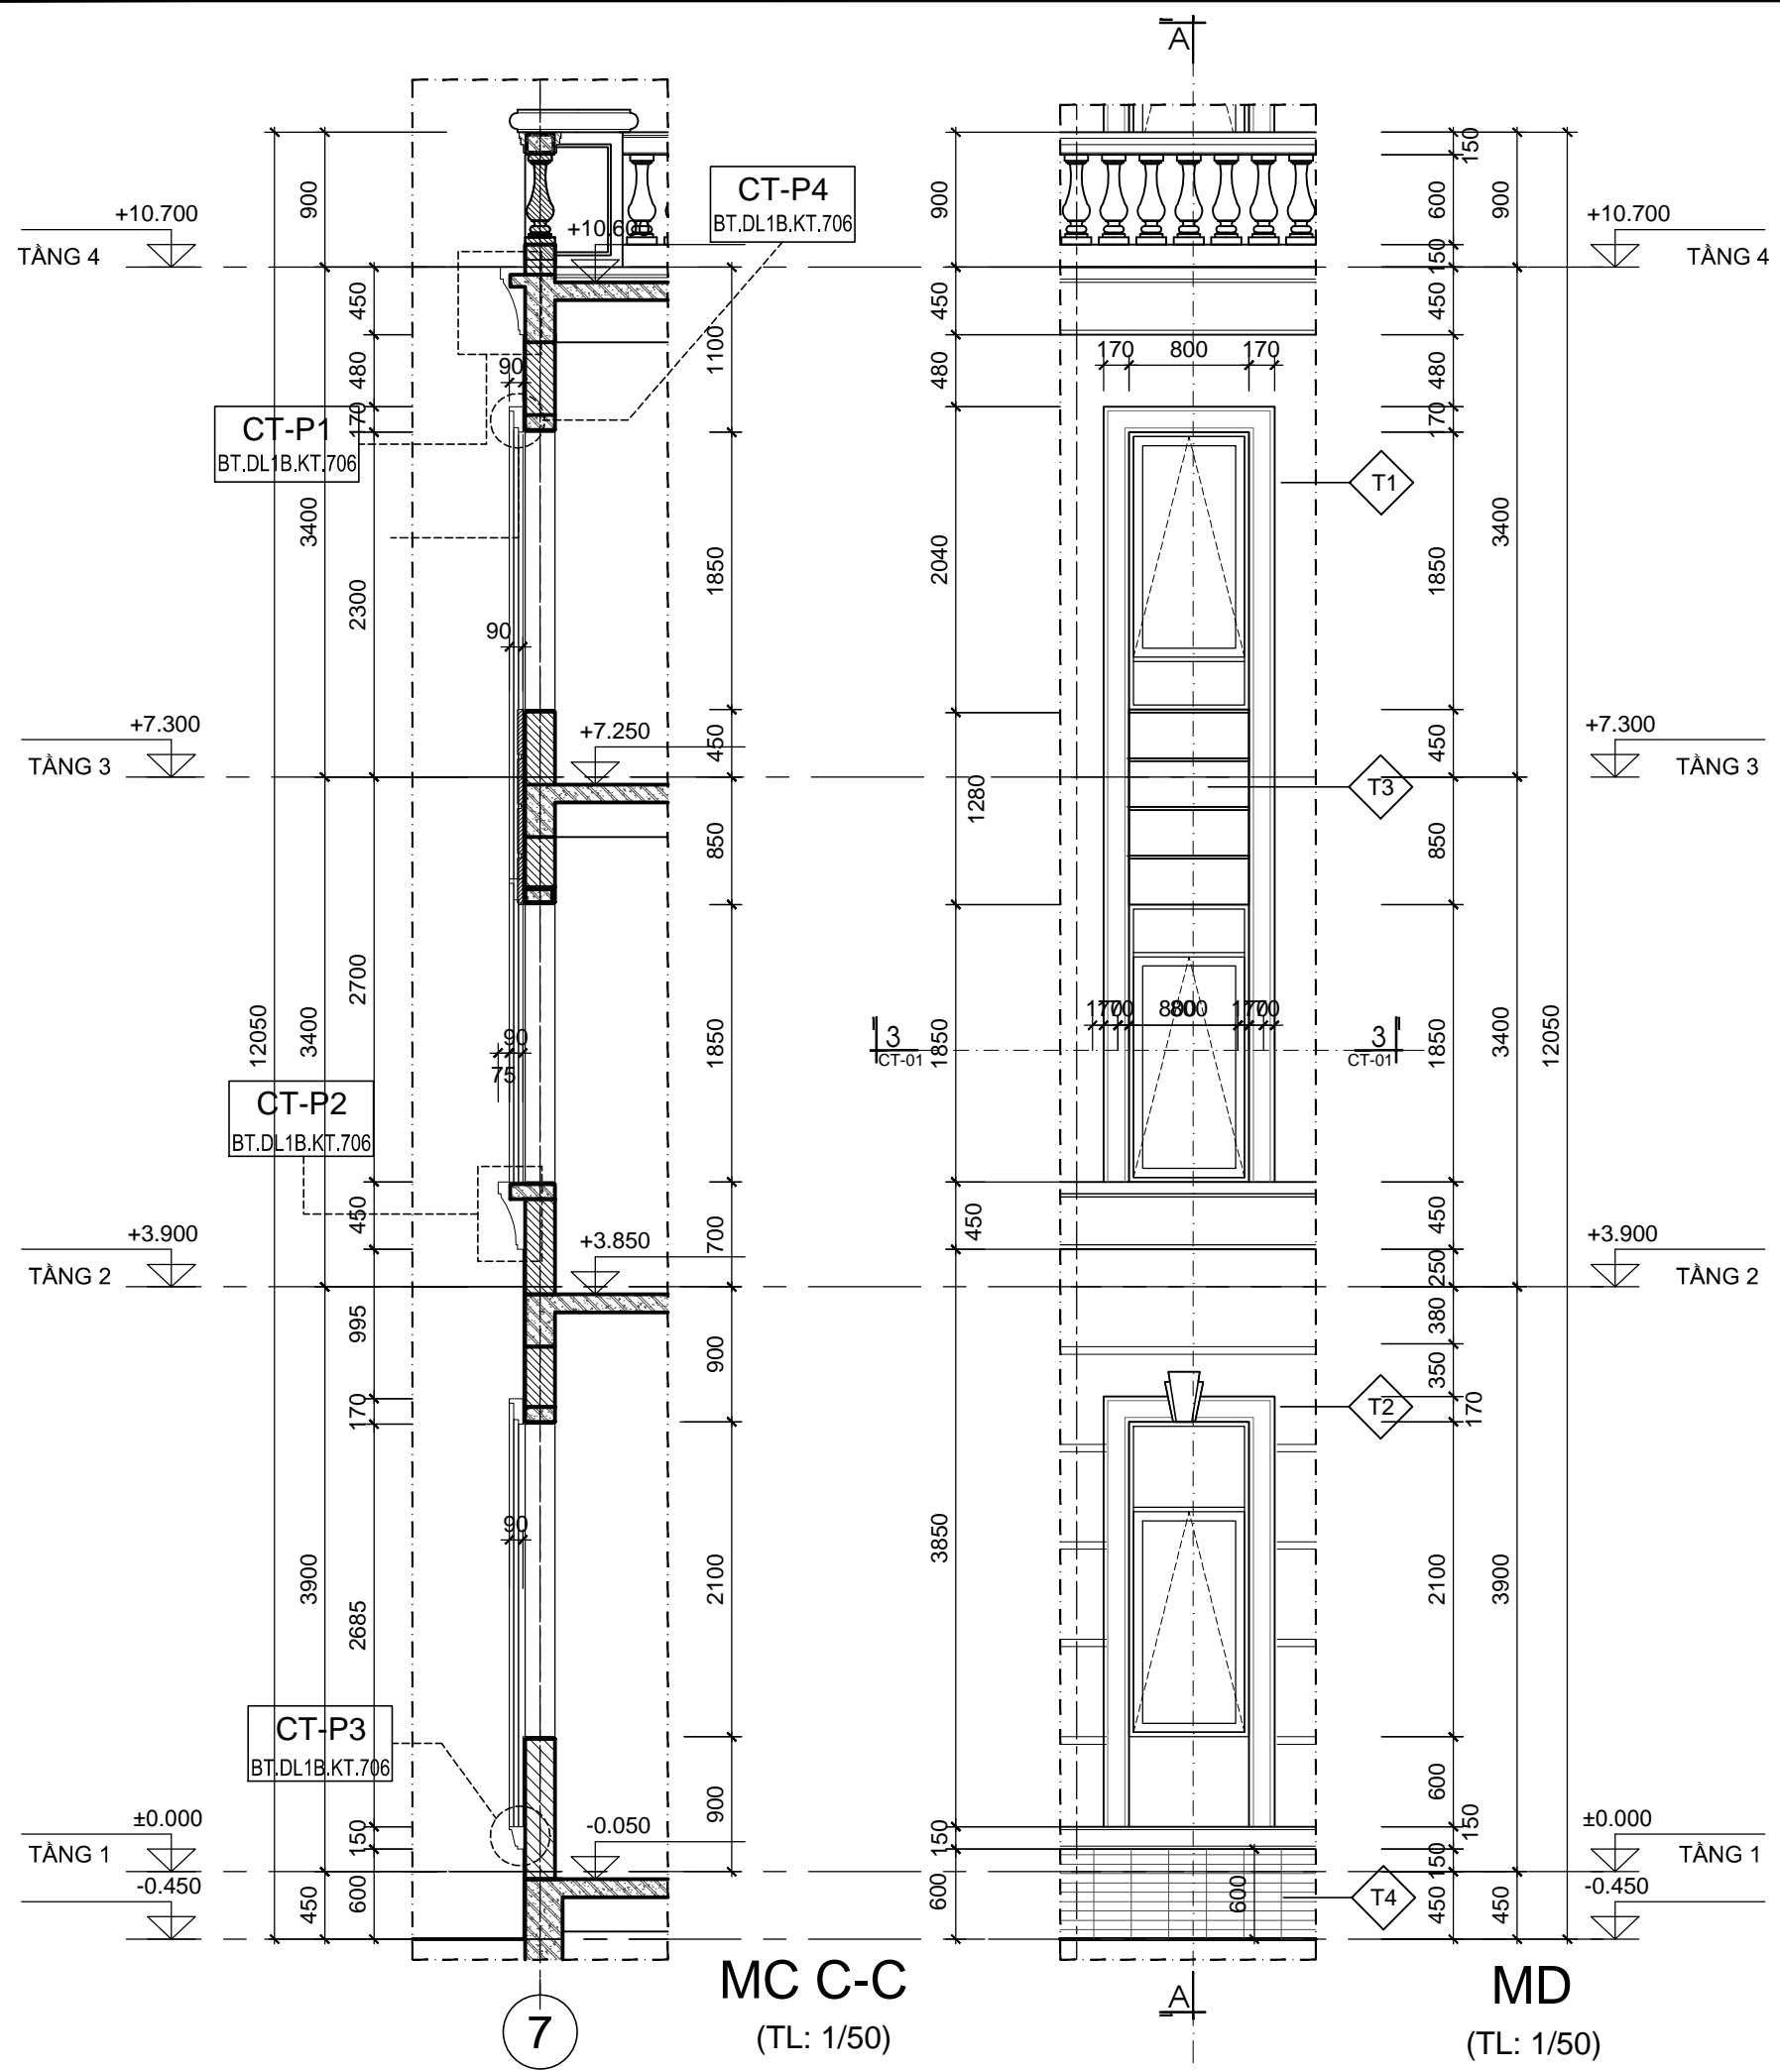


MC C-C
(TL: 1/50)

MD
(TL: 1/50)

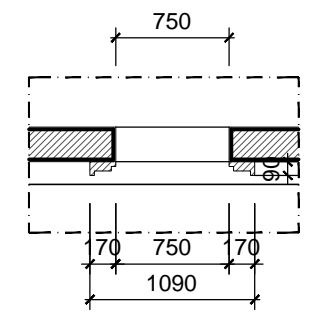

MB CT-03
(TL: 1/50)

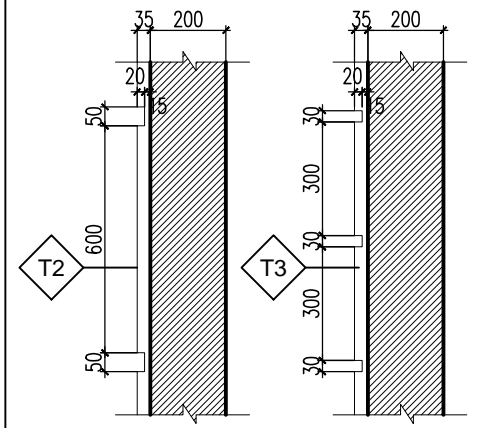

CT T2-T3 CHỈ LỖM
TL: 1/20

KÍ HIỆU	HOÀN THIỆN TƯỜNG
T1	TƯỜNG SƠN MÀU TRẮNG
T2	TƯỜNG KẼ CHỈ LỖM 50x20 CÁCH ĐỀU 600
T3	TƯỜNG KẼ CHỈ LỖM 30x20 CÁCH ĐỀU 300
T4	TƯỜNG ỐP ĐÁ SẦN MÀU GI

***GHI CHÚ**

CHỦ ĐẦU TƯ:
CÔNG TY CP ĐẦU TƯ DỊCH VỤ THƯƠNG MẠI TP.HỒ CHÍ MINH

ĐỊA CHỈ: 72 LÊ THÀNH TÔN, P.BẾN NGHÉ, QUẬN 1
THÀNH PHỐ HỒ CHÍ MINH
TEL: (08) 38 220 464 FAX: (08) 38 220 464

LẦN NÓP	NỘI DUNG ĐIỀU CHỈNH	NGÀY NÓP

TÊN DỰ ÁN:
KHU TRUNG TÂM PHỨC HỢP SÀI GÒN - BA SƠN

ĐỊA ĐIỂM XÂY DỰNG:
PHƯỜNG BẾN NGHÉ, QUẬN 1
THÀNH PHỐ HỒ CHÍ MINH

TƯ VẤN THIẾT KẾ:
BỘ XÂY DỰNG TÔNG CÔNG TY TƯ VẤN XÂY DỰNG VIỆT NAM

ĐƠN VỊ THỰC HIỆN: **VĂN PHÒNG KIẾN TRÚC 3**
ĐỊA CHỈ: 243A ĐÉ LA THÀNH - ĐÔNG ĐÀ - HÀ NỘI
TEL: 04.37667470 FAX: 04.37667464

PHÓ TỔNG GIÁM ĐỐC:
TRẦN BÌNH TRỌNG

GIÁM ĐỐC VĂN PHÒNG:
NGUYỄN TUẤN NGỌC

CHỦ NHIỆM THIẾT KẾ:
NGUYỄN TUẤN NGỌC

KIỂM:
TRẦN PHƯƠNG LAN

CHỦ TRÌ THIẾT KẾ:
PHẠM DUY TUẤN

THIẾT KẾ:
NGUYỄN THỊ DỊU

VẼ:
NGUYỄN THỊ DỊU


HẠNG MỤC:
BIỆT THỰ ĐƠN LẬP DL1B

TÊN BẢN VẼ:
CHI TIẾT MẶT ĐỨNG 703

SỐ HỢP ĐỒNG: 16/TVXD/VNCC/2016	TỈ LỆ:
GIẢI ĐOẠN: T.K.B.V.T.C	PHIÊN BẢN:
HOÀN THÀNH: 04/2016	0

KÝ HIỆU BẢN VẼ:
BT.DL1B.KT.703

-VNCC GIỮ BẢN QUYỀN-

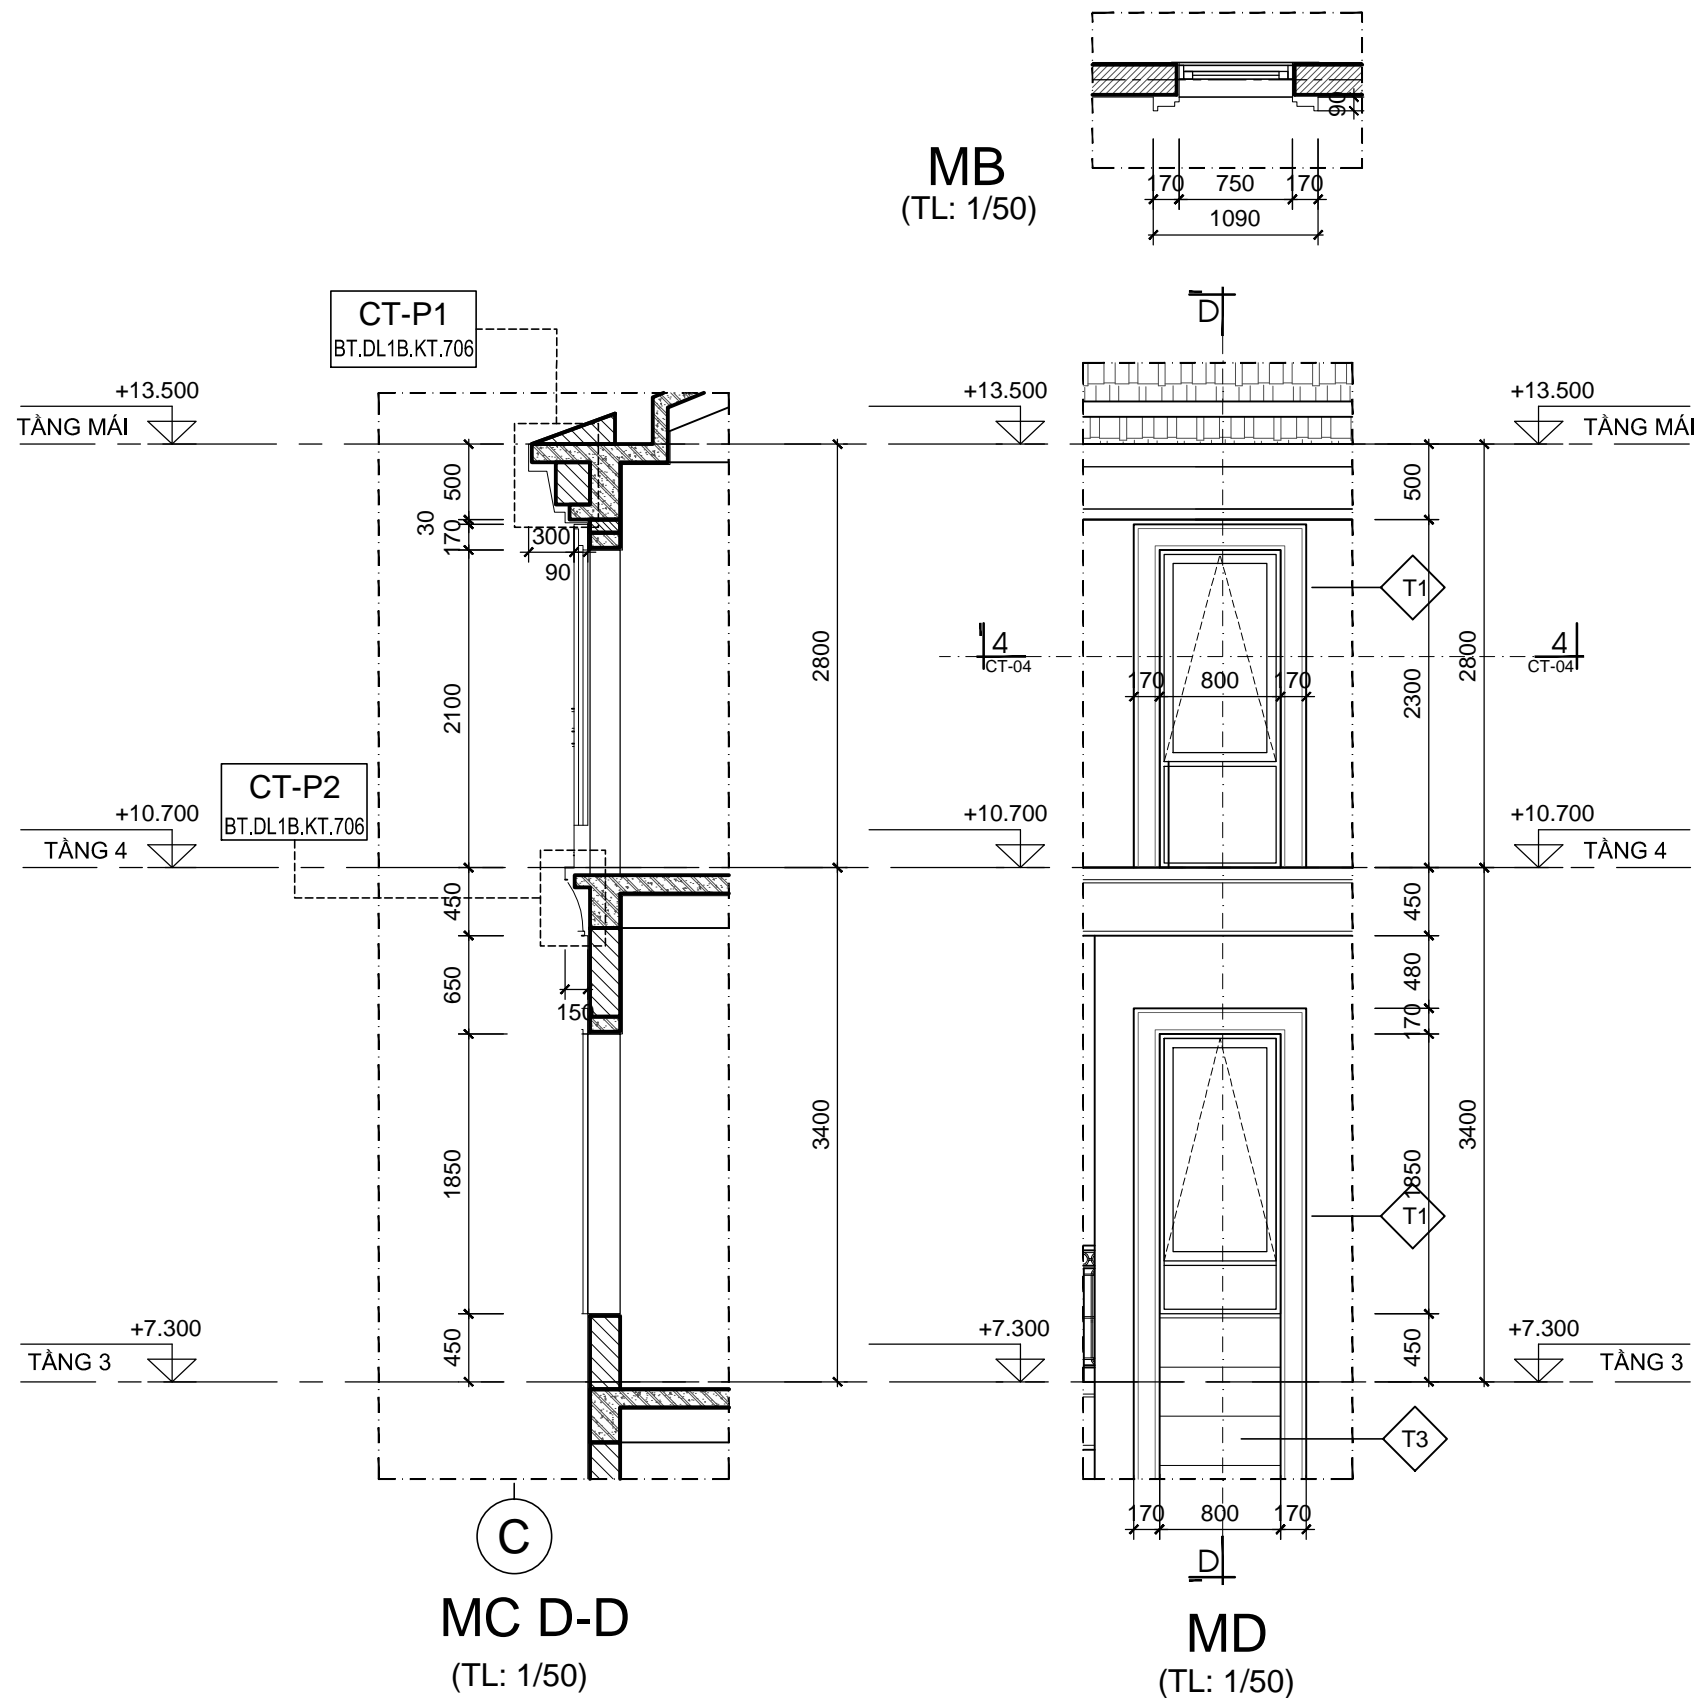

CT T3 CHỈ LỖM
TL: 1/20

KÍ HIỆU	HOÀN THIỆN TƯỜNG
T1	TƯỜNG SƠN MÀU TRẮNG
T2	TƯỜNG KÉ CHỈ LỖM 50x20 CÁCH ĐỀU 600
T3	TƯỜNG KÉ CHỈ LỖM 30x20 CÁCH ĐỀU 300
T4	TƯỜNG ỐP ĐÁ SÂN MÀU GI

***GHI CHÚ**

CHỦ ĐẦU TƯ:
CÔNG TY CP ĐẦU TƯ DỊCH VỤ THƯƠNG MẠI TP.HỒ CHÍ MINH

ĐỊA CHỈ: 72 LÊ THÀNH TÔN, P.BẾN NGHÉ, QUẬN 1
THÀNH PHỐ HỒ CHÍ MINH
TEL: (08) 38 220 464 FAX: (08) 38 220 464

LẦN NỘP	NỘI DUNG ĐIỀU CHỈNH	NGÀY NỘP

TÊN DỰ ÁN:
KHU TRUNG TÂM PHỨC HỢP SÀI GÒN - BA SƠN
ĐỊA ĐIỂM XÂY DỰNG:
PHƯỜNG BẾN NGHÉ, QUẬN 1
THÀNH PHỐ HỒ CHÍ MINH

TỰ VẤN THIẾT KẾ:
BỘ XÂY DỰNG TÔNG CÔNG TY TƯ VẤN XÂY DỰNG VIỆT NAM



ĐƠN VỊ THỰC HIỆN: **VĂN PHÒNG KIẾN TRÚC 3**
ĐỊA CHỈ: 243A ĐÉ LA THÀNH - ĐÔNG ĐÀ - HÀ NỘI
TEL: 04.37667470 FAX: 04.37667464

PHÓ TỔNG GIÁM ĐỐC:
TRẦN BÌNH TRỌNG

GIÁM ĐỐC VĂN PHÒNG:
NGUYỄN TUẤN NGỌC

CHỦ NHIỆM THIẾT KẾ:
NGUYỄN TUẤN NGỌC

KIỂM:
TRẦN PHƯƠNG LAN

CHỦ TRÌ THIẾT KẾ:
PHẠM DUY TUẤN

THIẾT KẾ:
NGUYỄN THỊ DỊU

VẼ:
NGUYỄN THỊ DỊU



HẠNG MỤC:
BIỆT THỰ ĐƠN LẬP DL1B

TÊN BẢN VẼ:
CHI TIẾT MẶT ĐỨNG 701

SỐ HỢP ĐỒNG: 16/TVXD/VNCC/2016	TỈ LỆ:
GIAI ĐOẠN: T.K.B.V.T.C	PHIÊN BẢN: 0
HOÀN THÀNH: 04/2016	

KÝ HIỆU BẢN VẼ:

BT.DL1B.KT.704

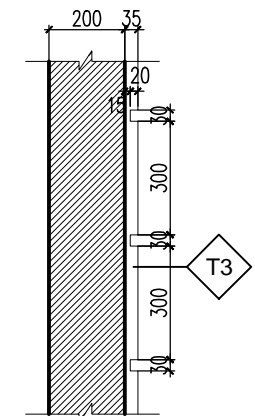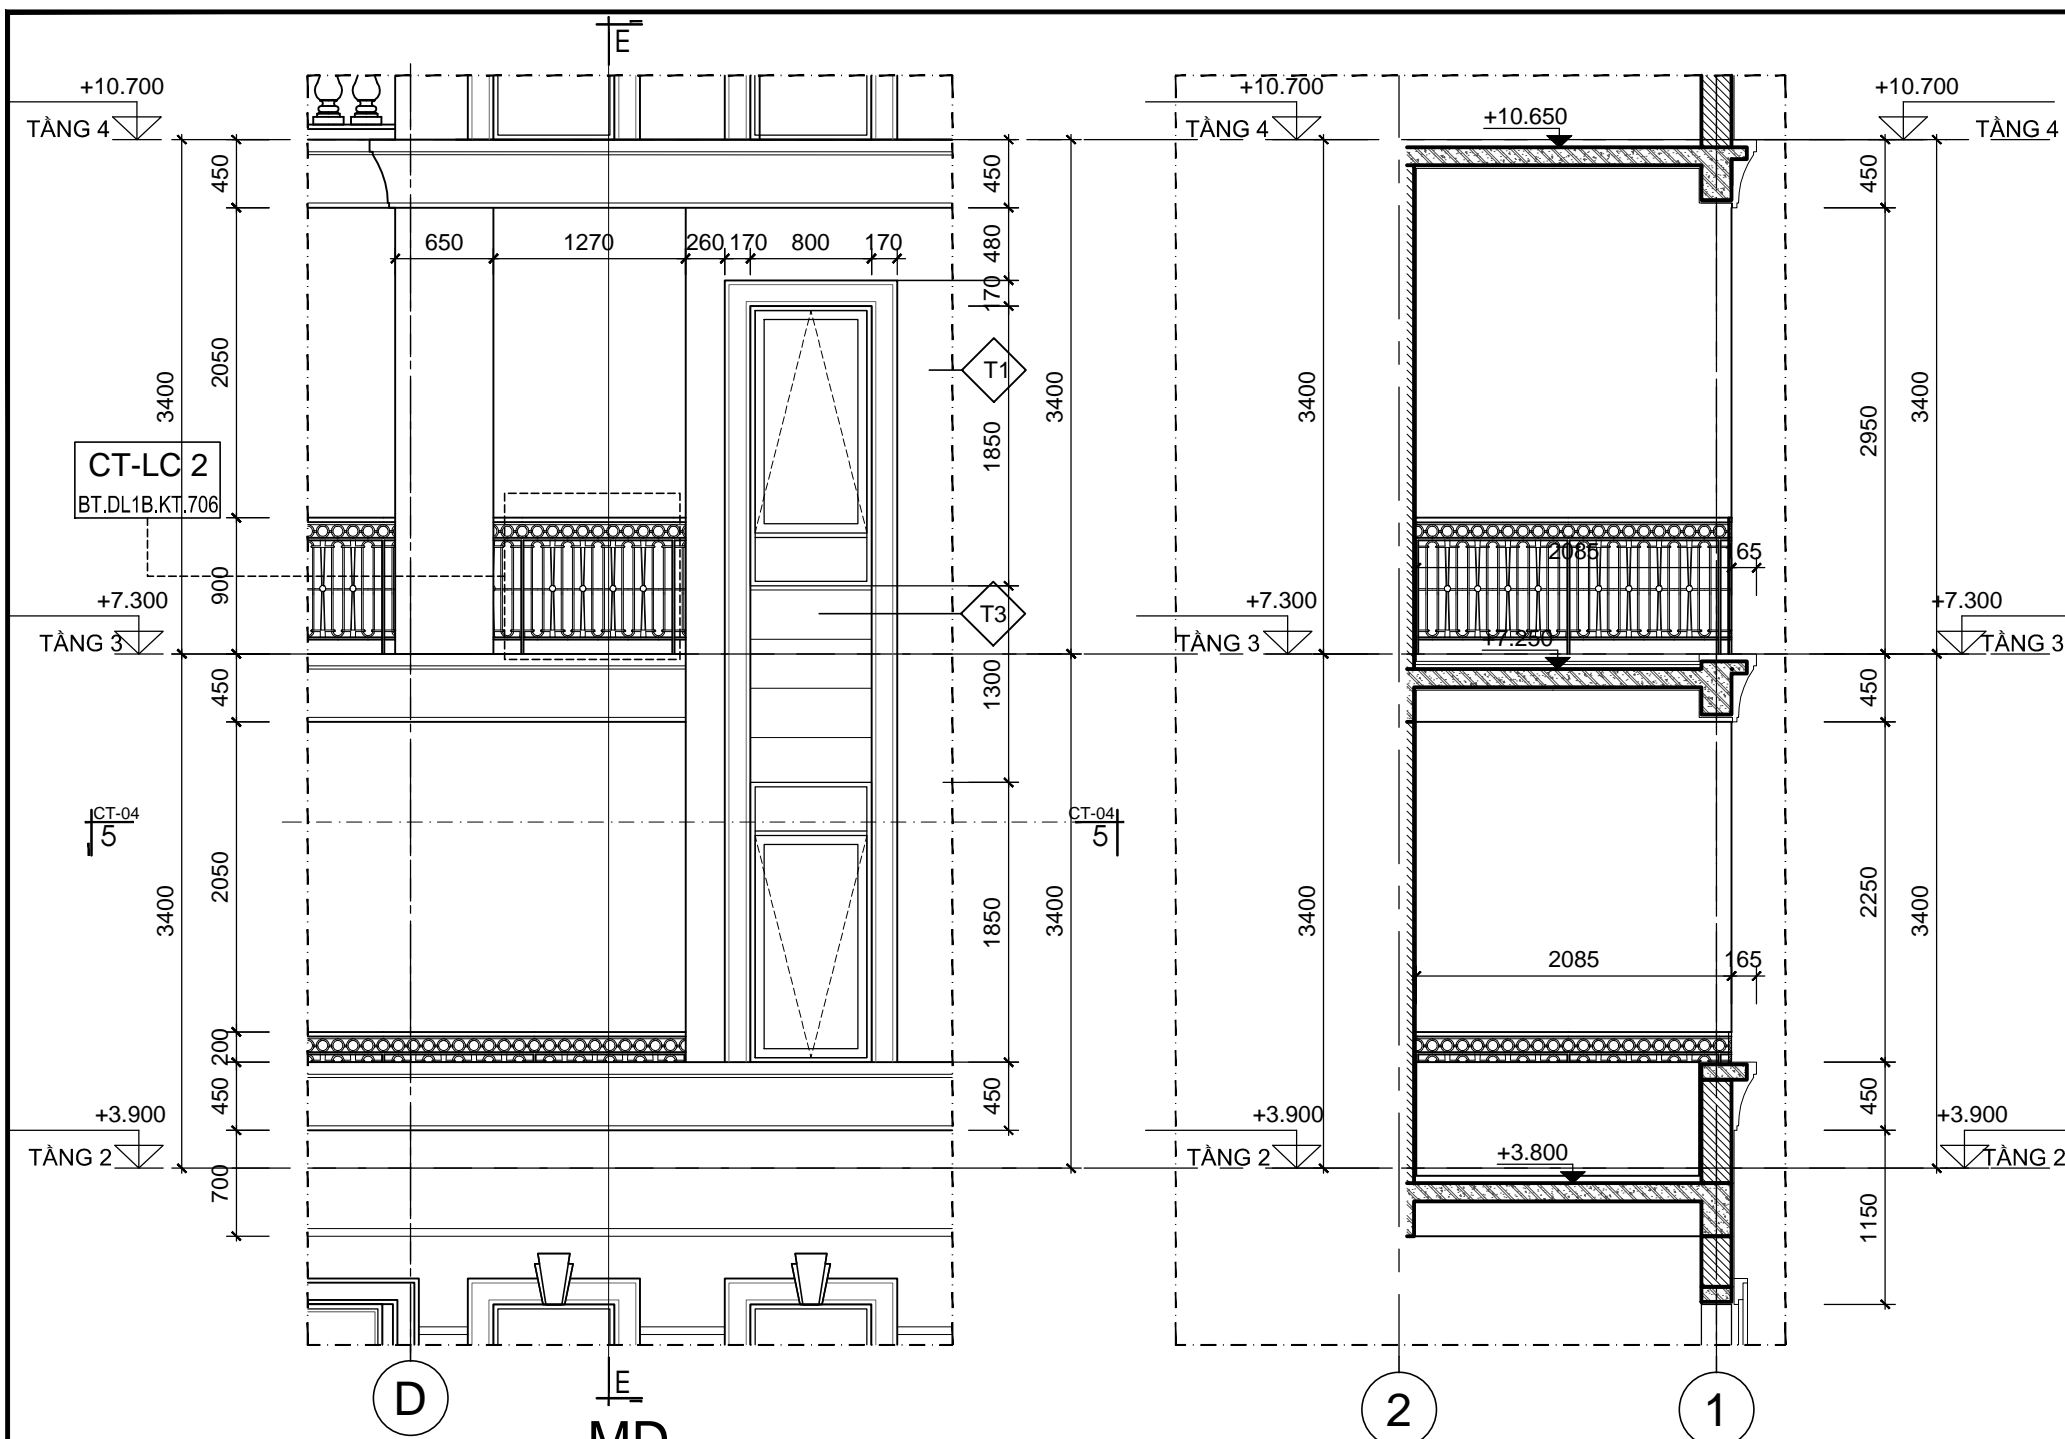


CT T3 CHỈ LỖM
TL: 1/20

MD
(TL: 1/50)

MC E-E
(TL: 1/50)

MC 5-5
(TL: 1/50)

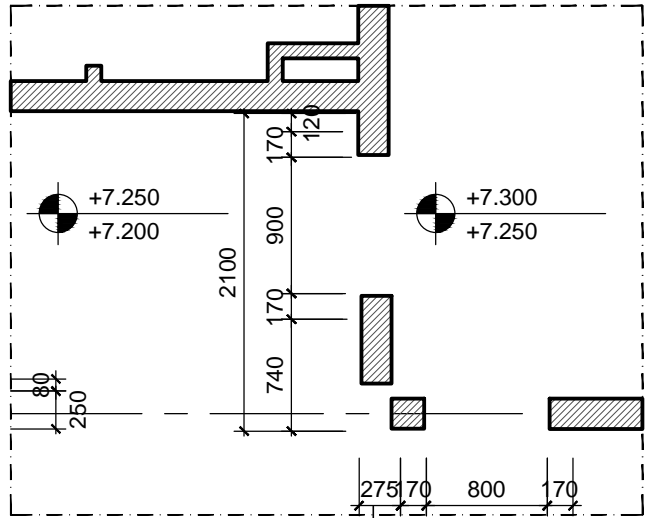

KÍ HIỆU	HOÀN THIỆN TƯỜNG
◇ T1	TƯỜNG SƠN MÀU TRẮNG
◇ T2	TƯỜNG KẼ CHỈ LỖM 50x20 CÁCH ĐỀU 600
◇ T3	TƯỜNG KẼ CHỈ LỖM 30x20 CÁCH ĐỀU 300
◇ T4	TƯỜNG ỐP ĐÁ SÂN MÀU GI

***GHI CHÚ**

CHỦ ĐẦU TƯ:
CÔNG TY CP ĐẦU TƯ DỊCH VỤ THƯƠNG MẠI TP. HỒ CHÍ MINH

ĐỊA CHỈ: 72 LÊ THÀNH TÔN, P. BẾN NGHÉ, QUẬN 1
THÀNH PHỐ HỒ CHÍ MINH
TEL: (08) 38 220 464 FAX: (08) 38 220 464

LẦN NỘP	NỘI DUNG ĐIỀU CHỈNH	NGÀY NỘP

TÊN DỰ ÁN:
KHU TRUNG TÂM PHỨC HỢP SÀI GÒN - BA SƠN

ĐỊA ĐIỂM XÂY DỰNG:
PHƯỜNG BẾN NGHÉ, QUẬN 1
THÀNH PHỐ HỒ CHÍ MINH

TƯ VẤN THIẾT KẾ:
BỘ XÂY DỰNG TÔNG CÔNG TY TƯ VẤN XÂY DỰNG VIỆT NAM

ĐƠN VỊ THỰC HIỆN: **VĂN PHÒNG KIẾN TRÚC 3**
ĐỊA CHỈ: 243A ĐÉ LA THÀNH - ĐÔNG ĐÀ - HÀ NỘI
TEL: 04.37667470 FAX: 04.37667464

PHÓ TỔNG GIÁM ĐỐC:
TRẦN BÌNH TRỌNG

GIÁM ĐỐC VĂN PHÒNG:
NGUYỄN TUẤN NGỌC

CHỦ NHIỆM THIẾT KẾ:
NGUYỄN TUẤN NGỌC

KIỂM:
TRẦN PHƯƠNG LAN

CHỦ TRÌ THIẾT KẾ:
PHẠM DUY TUẤN

THIẾT KẾ:
NGUYỄN THỊ DỊU

VẼ:
NGUYỄN THỊ DỊU


HẠNG MỤC:
BIỆT THỰ ĐƠN LẬP DL1B

TÊN BẢN VẼ:
CHI TIẾT MẶT ĐỨNG 705

SỐ HỢP ĐỒNG: 16/TVXD/VNCC/2016	TỈ LỆ:
GIẢI ĐOẠN: T.K.B.V.T.C	PHIÊN BẢN:
HOÀN THÀNH: 04/2016	0


KÝ HIỆU BẢN VẼ:
BT.DL1B.KT.705

- VNCC GIỮ BẢN QUYỀN -

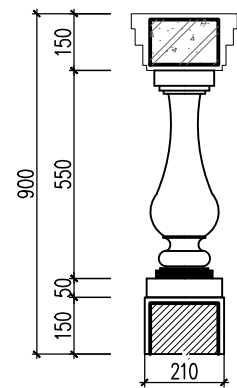



CHI TIẾT CON TIỆN

(TL: 1/20)

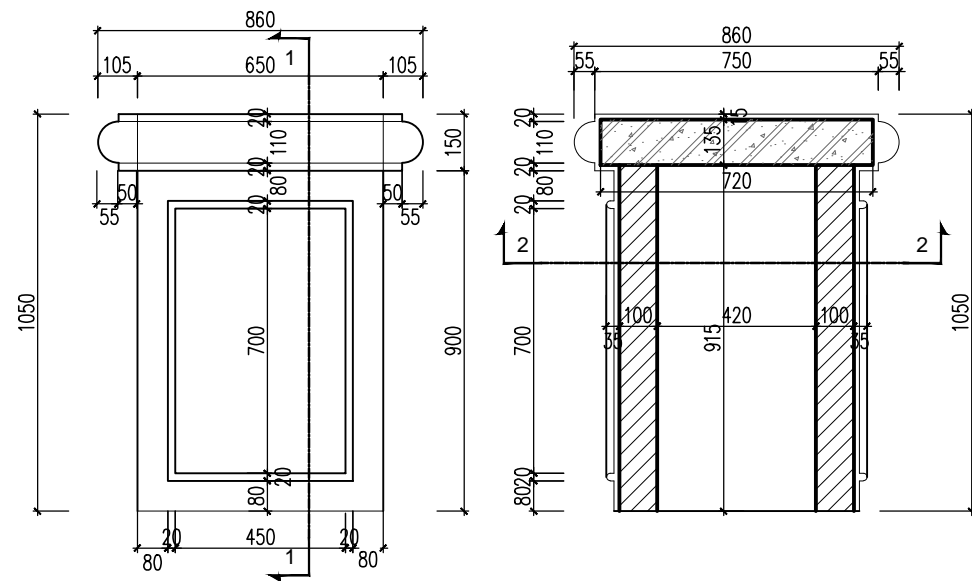


CHI TIẾT TRỤ BAN CÔNG

(TL: 1/20)

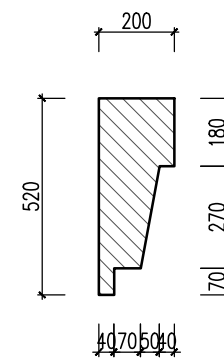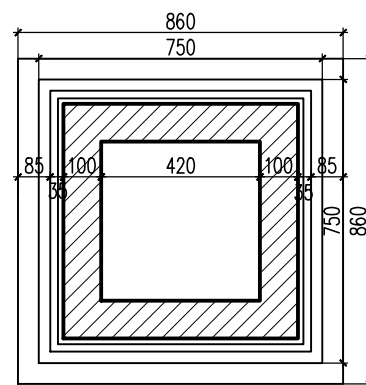


CHI TIẾT P1

TL: 1/20

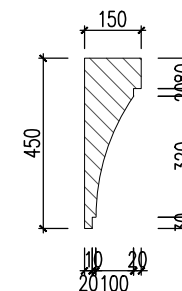


CHI TIẾT P2

TL: 1/20

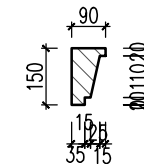


CHI TIẾT P3

TL: 1/20

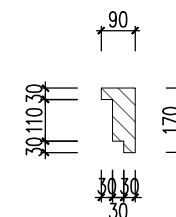


CHI TIẾT P4

TL: 1/20

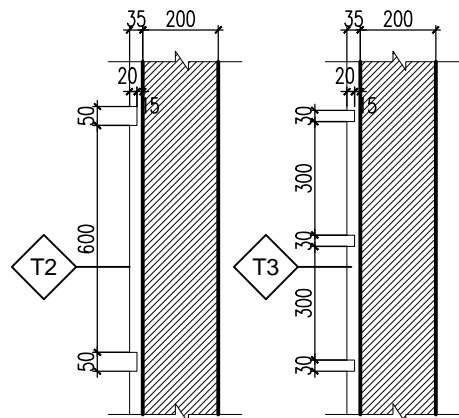


CT T2-T3 CHỈ LỖM

TL: 1/20

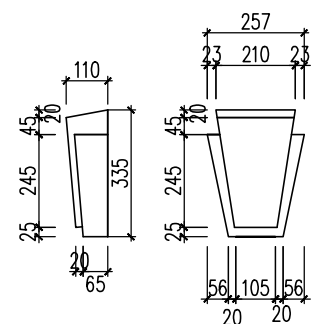

CHI TIẾT K1

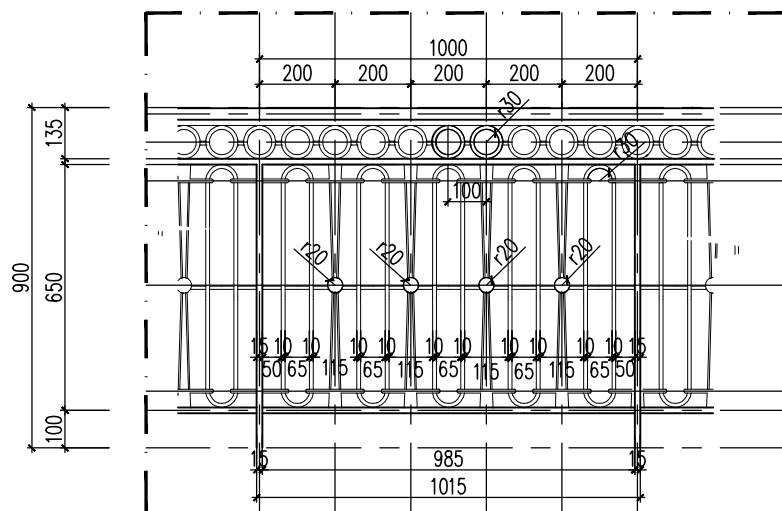

CHI TIẾT LAN CAN SẮT

(TL: 1/20)

***GHI CHÚ**

CHỦ ĐẦU TƯ:
CÔNG TY CP ĐẦU TƯ DỊCH VỤ THƯƠNG MẠI TP.HỒ CHÍ MINH

ĐỊA CHỈ: 72 LÊ THÀNH TÔN, P.BẾN NGHÉ, QUẬN 1
THÀNH PHỐ HỒ CHÍ MINH
TEL: (08) 38 220 464 FAX: (08) 38 220 464

LẦN NỘP	NỘI DUNG ĐIỀU CHỈNH	NGÀY NỘP

TÊN DỰ ÁN:
KHU TRUNG TÂM PHỨC HỢP SÀI GÒN - BA SƠN
ĐỊA ĐIỂM XÂY DỰNG:
PHƯỜNG BẾN NGHÉ, QUẬN 1
THÀNH PHỐ HỒ CHÍ MINH

TỰ VẤN THIẾT KẾ:
BỘ XÂY DỰNG TÔNG CÔNG TY TƯ VẤN XÂY DỰNG VIỆT NAM



ĐƠN VỊ THỰC HIỆN: **VĂN PHÒNG KIẾN TRÚC 3**
ĐỊA CHỈ: 243A ĐÉ LA THÀNH - ĐÔNG ĐÀ - HÀ NỘI
TEL: 04.37667470 FAX: 04.37667464

PHÓ TỔNG GIÁM ĐỐC:

TRẦN BÌNH TRỌNG

GIÁM ĐỐC VĂN PHÒNG:

NGUYỄN TUẤN NGỌC

CHỦ NHIỆM THIẾT KẾ:

NGUYỄN TUẤN NGỌC

KIỂM:

TRẦN PHƯƠNG LAN

CHỦ TRÌ THIẾT KẾ:

PHẠM DUY TUẤN

THIẾT KẾ:

NGUYỄN THỊ DỊU

VẼ:

NGUYỄN THỊ DỊU

HẠNG MỤC:

BIỆT THỰ ĐƠN LẬP DL1B

TÊN BẢN VẼ:

CHI TIẾT MẶT ĐỨNG 706

SỐ HỢP ĐỒNG:

16/TVXD/VNCC/2016

TỈ LỆ:

T.K.B.V.T.C

PHIÊN BẢN:

0


HOÀN THÀNH:

04/2016

KÝ HIỆU BẢN VẼ:

BT.DL1B.KT.706

MẶT BẰNG CỔNG TƯỜNG RÀO
(TL: 1/100)

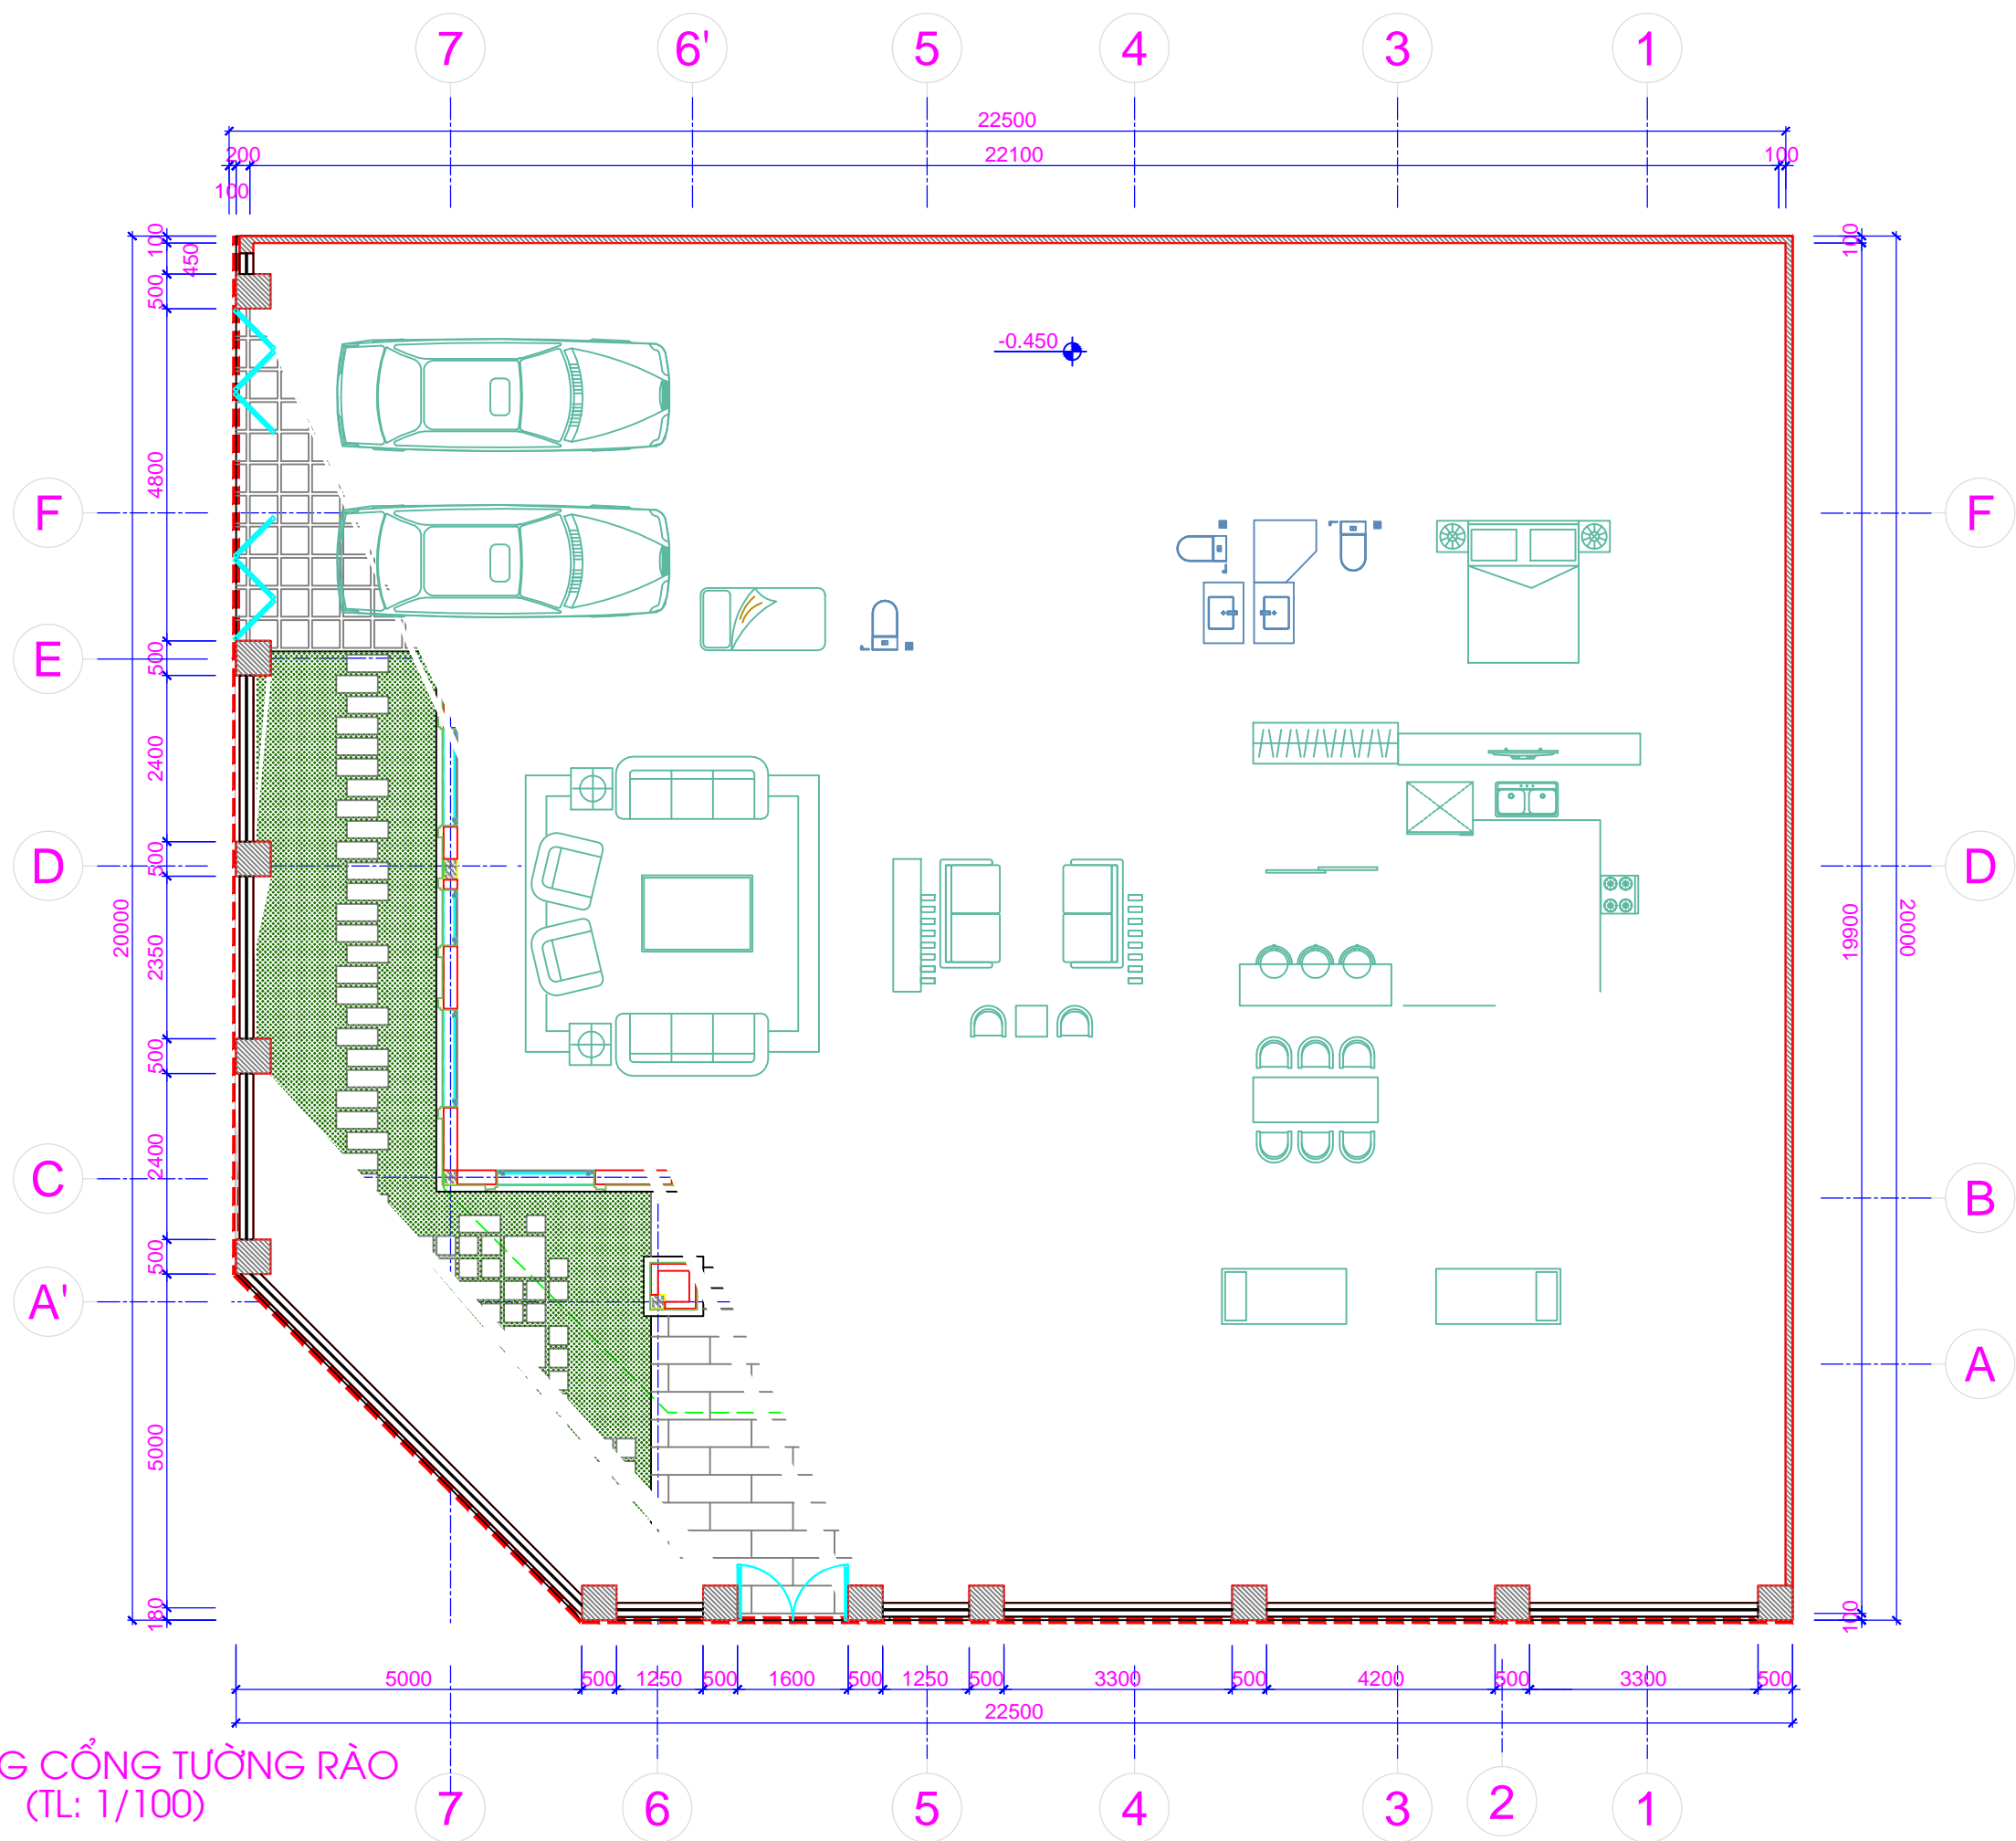

*GHI CHÚ		
CHỦ ĐẦU TƯ: CÔNG TY CP ĐẦU TƯ DỊCH VỤ THƯƠNG MẠI TP. HỒ CHÍ MINH		
ĐỊA CHỈ: 72 LÊ THÀNH TÔN, P. BẾN NGHÉ, QUẬN 1 THÀNH PHỐ HỒ CHÍ MINH TEL: (08) 38 220 464 FAX: (08) 38 220 464		
LẦN NỘP	NỘI DUNG ĐIỀU CHỈNH	NGÀY NỘP
TÊN DỰ ÁN: KHU TRUNG TÂM PHỨC HỢP SÀI GÒN - BA SƠN		
ĐỊA ĐIỂM XÂY DỰNG: PHƯỜNG BẾN NGHÉ, QUẬN 1 THÀNH PHỐ HỒ CHÍ MINH		
TỰ VẤN THIẾT KẾ: BỘ XÂY DỰNG TỔNG CÔNG TY TƯ VẤN XÂY DỰNG VIỆT NAM		
ĐƠN VỊ THỰC HIỆN: VĂN PHÒNG KIẾN TRÚC 3 ĐỊA CHỈ: 243A ĐÉ LA THÀNH - ĐÔNG ĐÀ - HÀ NỘI TEL: 04.37667470 FAX: 04.37667464		
PHÓ TỔNG GIÁM ĐỐC: TRẦN BÌNH TRỌNG		
GIÁM ĐỐC VĂN PHÒNG: NGUYỄN TUẤN NGỌC		
CHỦ NHIỆM THIẾT KẾ: NGUYỄN TUẤN NGỌC		
KIỂM: TRẦN PHƯƠNG LAN		
CHỦ TRÌ THIẾT KẾ: PHẠM DUY TUẤN		
THIẾT KẾ: NGUYỄN THỊ DỊU		
VẼ: NGUYỄN THỊ DỊU		
HẠNG MỤC: BIỆT THỰ ĐƠN LẬP DL1B		
TÊN BẢN VẼ: MẶT BẰNG CỔNG TƯỜNG RÀO		
SỐ HỢP ĐỒNG: 16/TVXD/VNCC/2016	TỈ LỆ:	0
GIẢI ĐOẠN: T.K.B.V.T.C	PHIÊN BẢN:	
HOÀN THÀNH: 04/2016		
KÝ HIỆU BẢN VẼ: BT.DL1B.KT.801		

GHI CHÚ

①	TƯỜNG RÀO TRƯỚC NHÀ	- XÂY CAO 450, HOA SẮT CAO 900 SƠN TĨNH ĐIỆN	③	CỔNG	- SẮT SƠN TĨNH ĐIỆN, KHUNG THÉP HỘP, NAN THÉP ĐẶC VUÔNG 14X14, HOA VẪN CAO 900
②	TƯỜNG RÀO GIỮA 2 LÔ	- XÂY TƯỜNG 200 - SƠN MÀU TRẮNG	④	TRỤ TƯỜNG RÀO	- SƠN GIÁ ĐÁ MÀU TRẮNG

*GHI CHÚ

CHỦ ĐẦU TƯ:
CÔNG TY CP ĐẦU TƯ DỊCH VỤ THƯƠNG MẠI
TP.HỒ CHÍ MINH

ĐỊA CHỈ: 72 LÊ THÀNH TÔN, P.BẾN NGHÉ, QUẬN 1
THÀNH PHỐ HỒ CHÍ MINH
TEL: (08) 38 220 464 FAX: (08) 38 220 464

LẦN HỌP	NỘI DUNG ĐIỀU CHỈNH	NGÀY HỌP

TÊN DỰ ÁN:
KHU TRUNG TÂM PHỨC HỢP
SÀI GÒN - BA SƠN
ĐỊA ĐIỂM XÂY DỰNG:
PHƯỜNG BẾN NGHÉ, QUẬN 1
THÀNH PHỐ HỒ CHÍ MINH

TỰ VẤN THIẾT KẾ:
BỘ XÂY DỰNG
TỔNG CÔNG TY TƯ VẤN XÂY DỰNG VIỆT NAM



ĐƠN VỊ THỰC HIỆN: **VĂN PHÒNG KIẾN TRÚC 3**
ĐỊA CHỈ: 243A ĐÉ LÁ THÀNH - ĐÔNG ĐÀ - HÀ NỘI
TEL: 04.37667470 FAX: 04.37667464

PHÓ TỔNG GIÁM ĐỐC:
TRẦN BÌNH TRỌNG

GIÁM ĐỐC VĂN PHÒNG:
NGUYỄN TUẤN NGỌC

CHỖ NHẬN THIẾT KẾ:
NGUYỄN TUẤN NGỌC

KIỂM:
TRẦN PHƯƠNG LAN

CHỖ TRƯ THIẾT KẾ:
PHẠM DUY TUẤN

THIẾT KẾ:
NGUYỄN THỊ DIJU

YẾ:
NGUYỄN THỊ DIJU

HANG MỤC:
BIỆT THỰ ĐƠN LẬP DL1B


TÊN BẢN VẼ:
CHI THIẾT CÔNG TƯỜNG RÀO

SỐ HỌP ĐỒNG: 16/TVXD/VNCC/2016
TILE:


TRAI ĐOÀN: T.K.B.V.T.C
PHIÊN BẢN:

THOÀN TRƯỞNG: 04/2016
KỶ HIỆU BẢN VẼ:


BT.DL1B.KT.802

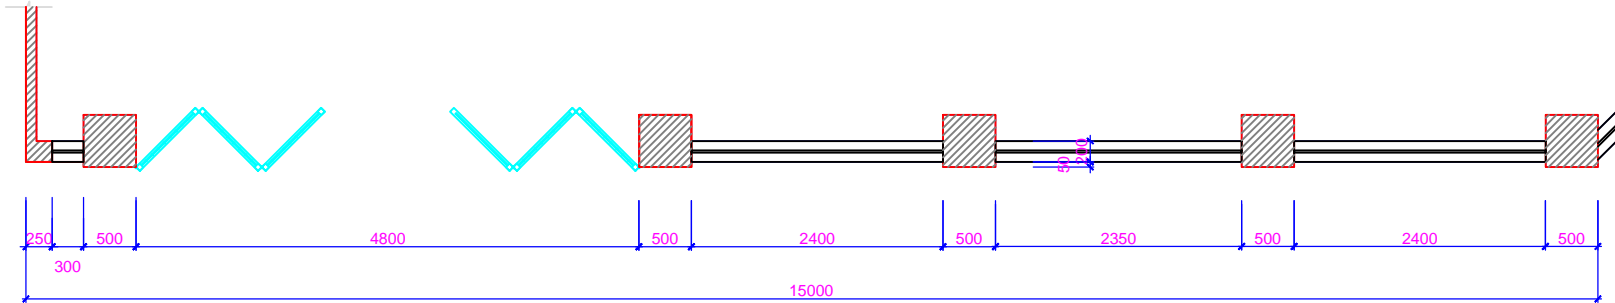

MẶT BẰNG CỔNG TƯỜNG RÀO TRƯỚC NHÀ
(TL: 1/50)

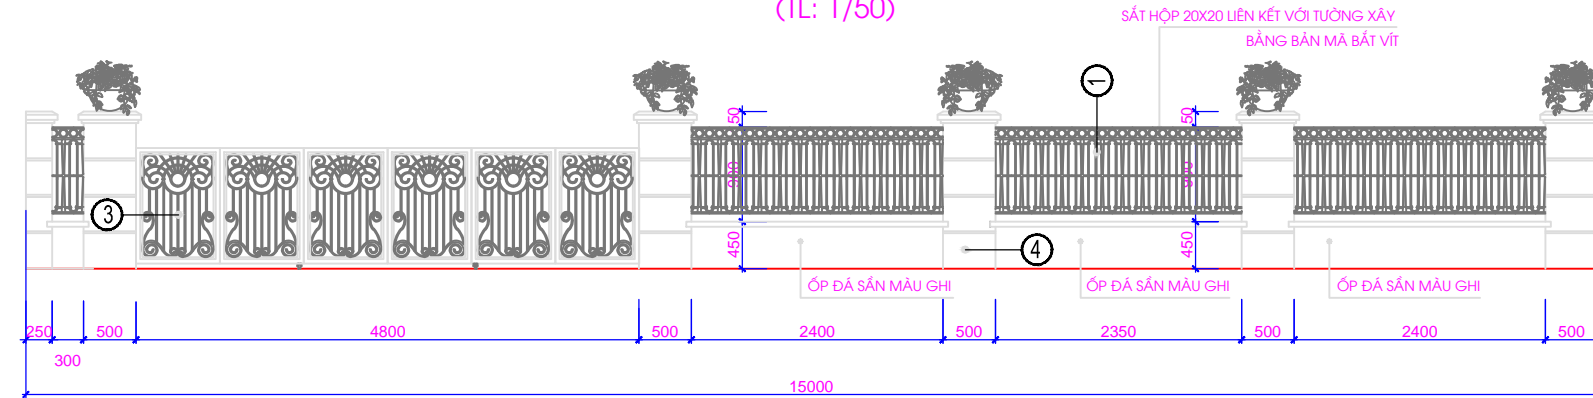

MẶT ĐỨNG CỔNG TƯỜNG RÀO TRƯỚC NHÀ
(TL: 1/50)

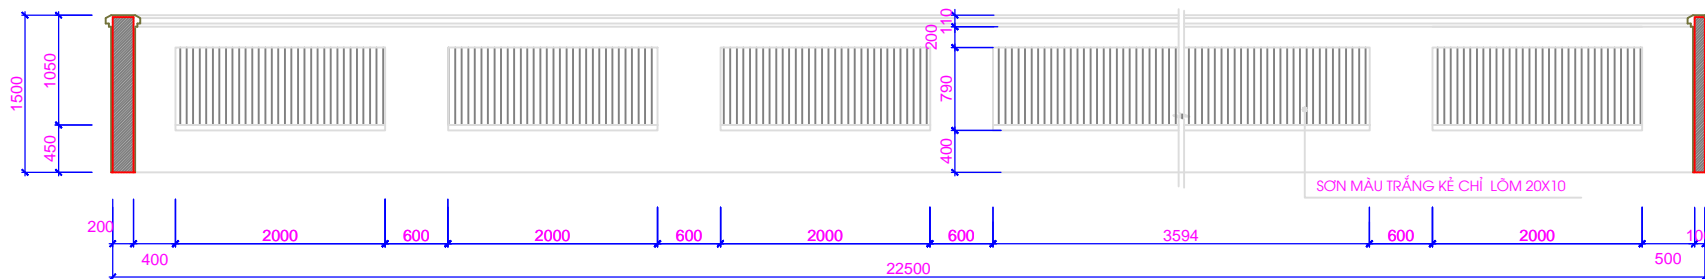

MẶT ĐỨNG TƯỜNG RÀO GIỮA 2 LÔ ĐẤT
(TL: 1/50)

