

KHU TRUNG TÂM PHỨC HỢP SÀI GÒN- BA SON
DANH MỤC BẢN VẼ THIẾT KẾ THI CÔNG BIỆT THỰ SONG LẬP SL1B
BẢN VẼ KIẾN TRÚC

TÊN BẢN VẼ	KÝ HIỆU
I THÔNG TIN CHUNG	BT.SL1B.KT.00X
DANH MỤC BẢN VẼ	BT.SL1B.KT.001
BẢNG VẬT LIỆU HOÀN THIỆN	BT.SL1B.KT.002
GHI CHÚ CẮT LỚP	BT.SL1B.KT.003
II.1 MẶT BẰNG	BT.SL1B.KT.1XX
MẶT BẰNG TỔNG THỂ VỊ TRÍ	BT.SL1B.KT.101
MẶT BẰNG TỔNG THỂ	BT.SL1B.KT.102
MẶT BẰNG ĐỊNH VỊ CÔNG TRÌNH	BT.SL1B.KT.103
MẶT BẰNG TẦNG HẦM	BT.SL1B.KT.104
MẶT BẰNG TẦNG 1	BT.SL1B.KT.105
MẶT BẰNG TẦNG 2	BT.SL1B.KT.106
MẶT BẰNG TẦNG 3	BT.SL1B.KT.107
MẶT BẰNG TẦNG 4	BT.SL1B.KT.108
MẶT BẰNG MÁI	BT.SL1B.KT.109
MẶT BẰNG TƯỜNG XÂY TẦNG 1	BT.SL1B.KT.111
MẶT BẰNG TƯỜNG XÂY TẦNG 2	BT.SL1B.KT.112
MẶT BẰNG TƯỜNG XÂY TẦNG 3	BT.SL1B.KT.113
MẶT BẰNG TƯỜNG XÂY TẦNG 4	BT.SL1B.KT.114
II.2 MẶT ĐỨNG	BT.SL1B.KT.2XX
MẶT ĐỨNG TRỤC 1-7	BT.SL1B.KT.201
MẶT ĐỨNG TRỤC A-F	BT.SL1B.KT.202
MẶT ĐỨNG TRỤC F-A	BT.SL1B.KT.203
MẶT ĐỨNG TRỤC 7-1	BT.SL1B.KT.204
II.3 MẶT CẮT	BT.SL1B.KT.3XX
MẶT CẮT A-A	BT.SL1B.KT.301
MẶT CẮT B-B	BT.SL1B.KT.302
II.4 CHI TIẾT CỬA	BT.SL1B.KT.4XX
MẶT BẰNG ĐỊNH VỊ CỬA TẦNG 1	BT.SL1B.KT.401
MẶT BẰNG ĐỊNH VỊ CỬA TẦNG 2	BT.SL1B.KT.402
MẶT BẰNG ĐỊNH VỊ CỬA TẦNG 3	BT.SL1B.KT.403
MẶT BẰNG ĐỊNH VỊ CỬA TẦNG 4	BT.SL1B.KT.404
THỐNG KÊ CỬA	BT.SL1B.KT.405
CHI TIẾT CỬA	BT.SL1B.KT.406

TÊN BẢN VẼ	KÝ HIỆU
CHI TIẾT CỬA	BT.SL1B.KT.407
CHI TIẾT CỬA	BT.SL1B.KT.408
CHI TIẾT CỬA	BT.SL1B.KT.409
II.5 CHI TIẾT VỆ SINH	BT.SL1B.KT.6XX
CHI TIẾT WC1	BT.SL1B.KT.601
CHI TIẾT WC2, WC3	BT.SL1B.KT.602
CHI TIẾT WC4, WC6	BT.SL1B.KT.603
CHI TIẾT WC5, WC7	BT.SL1B.KT.604
II.6 CHI TIẾT MẶT ĐỨNG	BT.SL1B.KT.7XX
CHI TIẾT MẶT ĐỨNG	BT.SL1B.KT.701
CHI TIẾT MẶT ĐỨNG	BT.SL1B.KT.702
CHI TIẾT MẶT ĐỨNG	BT.SL1B.KT.703
CHI TIẾT MẶT ĐỨNG	BT.SL1B.KT.704
CHI TIẾT MẶT ĐỨNG	BT.SL1B.KT.705
CHI TIẾT MẶT ĐỨNG	BT.SL1B.KT.706
II.7 CHI TIẾT CÔNG - TƯỜNG RÀO	BT.SL1B.KT.8XX
MẶT BẰNG CÔNG TƯỜNG RÀO	BT.SL1B.KT.801
CHI TIẾT CÔNG TƯỜNG RÀO	BT.SL1B.KT.802
CHI TIẾT MODUN CÔNG	BT.SL1B.KT.803
CHI TIẾT MODUN TƯỜNG RÀO	BT.SL1B.KT.804

***GHI CHÚ**

CHỦ ĐẦU TƯ:
CÔNG TY CP ĐẦU TƯ DỊCH VỤ THƯƠNG MẠI
TP.HỒ CHÍ MINH

ĐỊA CHỈ: 72 LÊ THÀNH TÔN, P.BẾN NGHÉ, QUẬN 1
 THÀNH PHỐ HỒ CHÍ MINH
 TEL: (08) 38 220 464 FAX: (08) 38 220 464

LẦN NỘP	NỘI DUNG ĐIỀU CHỈNH	NGÀY NỘP

TÊN DỰ ÁN:
KHU TRUNG TÂM PHỨC HỢP
SÀI GÒN - BA SON
 ĐỊA ĐIỂM XÂY DỰNG:
 PHƯỜNG BẾN NGHÉ, QUẬN 1
 THÀNH PHỐ HỒ CHÍ MINH

TƯ VẤN THIẾT KẾ:
BỘ XÂY DỰNG
TỔNG CÔNG TY TƯ VẤN XÂY DỰNG VIỆT NAM



ĐƠN VỊ THỰC HIỆN: **VĂN PHÒNG KIẾN TRÚC 3**
 ĐỊA CHỈ: 243A ĐÉ LA THÀNH - ĐÔNG ĐÀ - HÀ NỘI
 TEL: 04.37667470 FAX: 04.37667464

PHÓ TỔNG GIÁM ĐỐC:
TRẦN BÌNH TRỌNG

GIÁM ĐỐC VĂN PHÒNG:
NGUYỄN TUẤN NGỌC

CHỦ NHIỆM THIẾT KẾ:
NGUYỄN TUẤN NGỌC

KIỂM:
TRẦN PHƯƠNG LAN

CHỦ TRÌ THIẾT KẾ:
PHẠM DUY TUẤN

THIẾT KẾ:
NGUYỄN THỊ DỊU

VẼ:
NGUYỄN THỊ DỊU

HẠNG MỤC:
BIỆT THỰ ĐƠN LẬP SL1B

TÊN BẢN VẼ:
DANH MỤC BẢN VẼ


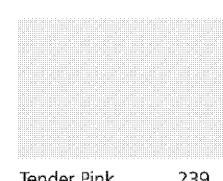

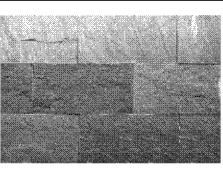

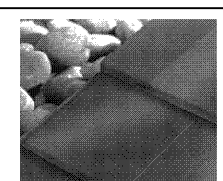
SỐ HỢP ĐỒNG: 16/TVXD/VNCC/2016 TỈ LỆ:
 GIAI ĐOẠN: T.K.B.V.T.C PHIÊN BẢN:

HOÀN THÀNH: 04/2016

KÝ HIỆU BẢN VẼ:

BT.SL1B.KT.001

BẢNG QUY CÁCH HOÀN THIỆN

HOÀN THIỆN CHUNG	MÓNG XÂY GẠCH 2 LỖ KÍCH THƯỚC 50X100X20050X100X200			
	TƯỜNG BIÊN VÀ HỘP KỸ THUẬT XÂY GẠCH 2 LỖ KÍCH THƯỚC 50X100X200			
	TƯỜNG TRONG NHÀ XÂY GẠCH 4 LỖ KÍCH THƯỚC 50X100X200			
	TRÁT TƯỜNG BẰNG VỮA XM MẮC #75, DÀY TB 15 MM			
	GỖ PHÀO ĐÁP BẰNG VỮA XM MẮC #100			
	GỖ PHÀO ĐÁP BẰNG VỮA XM MẮC #100			
HOÀN THIỆN TƯỜNG NGOÀI	KÍ HIỆU	LOẠI TƯỜNG	NHÃN HIỆU	MÃ
	T1	TƯỜNG SƠN NGOẠI THẤT MÀU TRẮNG	JOTUN	 Chi 7236
	T2	TƯỜNG KÈ CHỈ LỖM 50x20 CÁCH ĐỀU 60	JOTUN	 Tender Pink 239
	T3	TƯỜNG KÈ CHỈ LỖM 30x20 CÁCH ĐỀU 300	JOTUN	 Tender Pink 239
	T4	TƯỜNG ỐP ĐÁ SẦN MÀU GHI		
HOÀN THIỆN NGOÀI NHÀ		TƯỜNG RÀO SƠN TRẮNG , SẮT SƠN TĨNH ĐIỆN MÀU ĐEN	JOTUN	 Chi 7236
		MÁI DÁN NGÓI PHẪNG THÁI LAN	PRESTIGE	 SCG CPAC P009

***GHI CHÚ**

CHỦ ĐẦU TƯ:
**CÔNG TY CP ĐẦU TƯ DỊCH VỤ THƯƠNG MẠI
TP.HỒ CHÍ MINH**

ĐỊA CHỈ: 72 LÊ THÀNH TÔN, P.BẾN NGHÉ, QUẬN 1
THÀNH PHỐ HỒ CHÍ MINH
TEL: (08) 38 220 464 FAX: (08) 38 220 464

LẦN NỘP	NỘI DUNG ĐIỀU CHỈNH	NGÀY NỘP

TÊN DỰ ÁN:
**KHU TRUNG TÂM PHỨC HỢP
SÀI GÒN - BA SƠN**
ĐỊA ĐIỂM XÂY DỰNG:
PHƯỜNG BẾN NGHÉ, QUẬN 1
THÀNH PHỐ HỒ CHÍ MINH

TỰ VẤN THIẾT KẾ:
**BỘ XÂY DỰNG
TỔNG CÔNG TY TƯ VẤN XÂY DỰNG VIỆT NAM**



ĐƠN VỊ THỰC HIỆN: **VĂN PHÒNG KIẾN TRÚC 3**
ĐỊA CHỈ: 243A ĐÉ LA THÀNH - ĐÔNG ĐÀ - HÀ NỘI
TEL: 04.37667470 FAX: 04.37667464

PHÓ TỔNG GIÁM ĐỐC:
TRẦN BÌNH TRỌNG

GIÁM ĐỐC VĂN PHÒNG:
NGUYỄN TUẤN NGỌC

CHỦ NHIỆM THIẾT KẾ:
NGUYỄN TUẤN NGỌC

KIỂM:
TRẦN PHƯƠNG LAN

CHỦ TRÌ THIẾT KẾ:
PHẠM DUY TUẤN

THIẾT KẾ:
NGUYỄN THỊ DỊU

VẼ:
NGUYỄN THỊ DỊU

HẠNG MỤC:
BIỆT THỰ ĐƠN LẬP SL1B

TÊN BẢN VẼ:
VẬT LIỆU HOÀN THIỆN

SỐ HỢP ĐỒNG:
16/TVXD/VNCC/2016

GIAI ĐOẠN:
T.K.B.V.T.C

HOÀN THÀNH:
04/2016

KÝ HIỆU BẢN VẼ:
BT.SL1B.KT.002

GHI CHÚ CẮT LỚP

N1

SÀN B.T.C.T TẦNG HẦM ĐÓ TẠI CHỖ CÓ PHỤ GIA CHỐNG THẨM

LỚP LÓT BÊ TÔNG GẠCH VỠ DÀY 100

NỀN ĐẤT TỰ NHIÊN

N2

TƯỜNG B.T.C.T TẦNG HẦM ĐÓ TẠI CHỖ CÓ PHỤ GIA CHỐNG THẨM

LỚP LÓT BÊ TÔNG GẠCH VỠ DÀY 100

NỀN ĐẤT TỰ NHIÊN

S

SÀN B.T.C.T ĐÓ TẠI CHỖ

M2

LỚP Vữa ĐÁNH ĐỐC VỆ GA THU NƯỚC

LỚP VẬT LIỆU CHỐNG THẨM

LỚP BÊ TÔNG CỐT THÉP

M1

DÁN NGÓI PHẪNG THÁI LAN

LỚP VỮA LÓT

LỚP VẬT LIỆU CHỐNG THẨM

LỚP BÊ TÔNG CỐT THÉP

***GHI CHÚ**

CHỦ ĐẦU TƯ:
CÔNG TY CP ĐẦU TƯ DỊCH VỤ THƯƠNG MẠI TP.HỒ CHÍ MINH

ĐỊA CHỈ: 72 LÊ THÀNH TÔN, P.BẾN NGHÉ, QUẬN 1
 THÀNH PHỐ HỒ CHÍ MINH
 TEL: (08) 38 220 464 FAX: (08) 38 220 464

LẦN NỘP	NỘI DUNG ĐIỀU CHỈNH	NGÀY NỘP

TÊN DỰ ÁN:
KHU TRUNG TÂM PHỨC HỢP SÀI GÒN - BA SƠN

ĐỊA ĐIỂM XÂY DỰNG:
 PHƯỜNG BẾN NGHÉ, QUẬN 1
 THÀNH PHỐ HỒ CHÍ MINH

TƯ VẤN THIẾT KẾ:
**BỘ XÂY DỰNG
 TỔNG CÔNG TY TƯ VẤN XÂY DỰNG VIỆT NAM**



ĐƠN VỊ THỰC HIỆN: **VĂN PHÒNG KIẾN TRÚC 3**
 ĐỊA CHỈ: 243A ĐÉ LA THÀNH - ĐÔNG ĐÀ - HÀ NỘI
 TEL: 04.37667470 FAX: 04.37667464

PHÓ TỔNG GIÁM ĐỐC:
TRẦN BÌNH TRỌNG

GIÁM ĐỐC VĂN PHÒNG:
NGUYỄN TUẤN NGỌC

CHỦ NHIỆM THIẾT KẾ:
NGUYỄN TUẤN NGỌC

KIỂM:
TRẦN PHƯƠNG LAN

CHỦ TRÌ THIẾT KẾ:
PHẠM DUY TUẤN

THIẾT KẾ:
NGUYỄN THỊ DỊU

VẼ:
NGUYỄN THỊ DỊU


HẠNG MỤC:
BIỆT THỰ ĐƠN LẬP SL1B

TÊN BẢN VẼ:
GHI CHÚ CẮT LỚP

SỐ HỢP ĐỒNG: 16/TVXD/VNCC/2016	TỈ LỆ:
GIAI ĐOẠN: T.K.B.V.T.C	PHIÊN BẢN:
HOÀN THÀNH: 04/2016	0

KÝ HIỆU BẢN VẼ:

BT.SL1B.KT.003

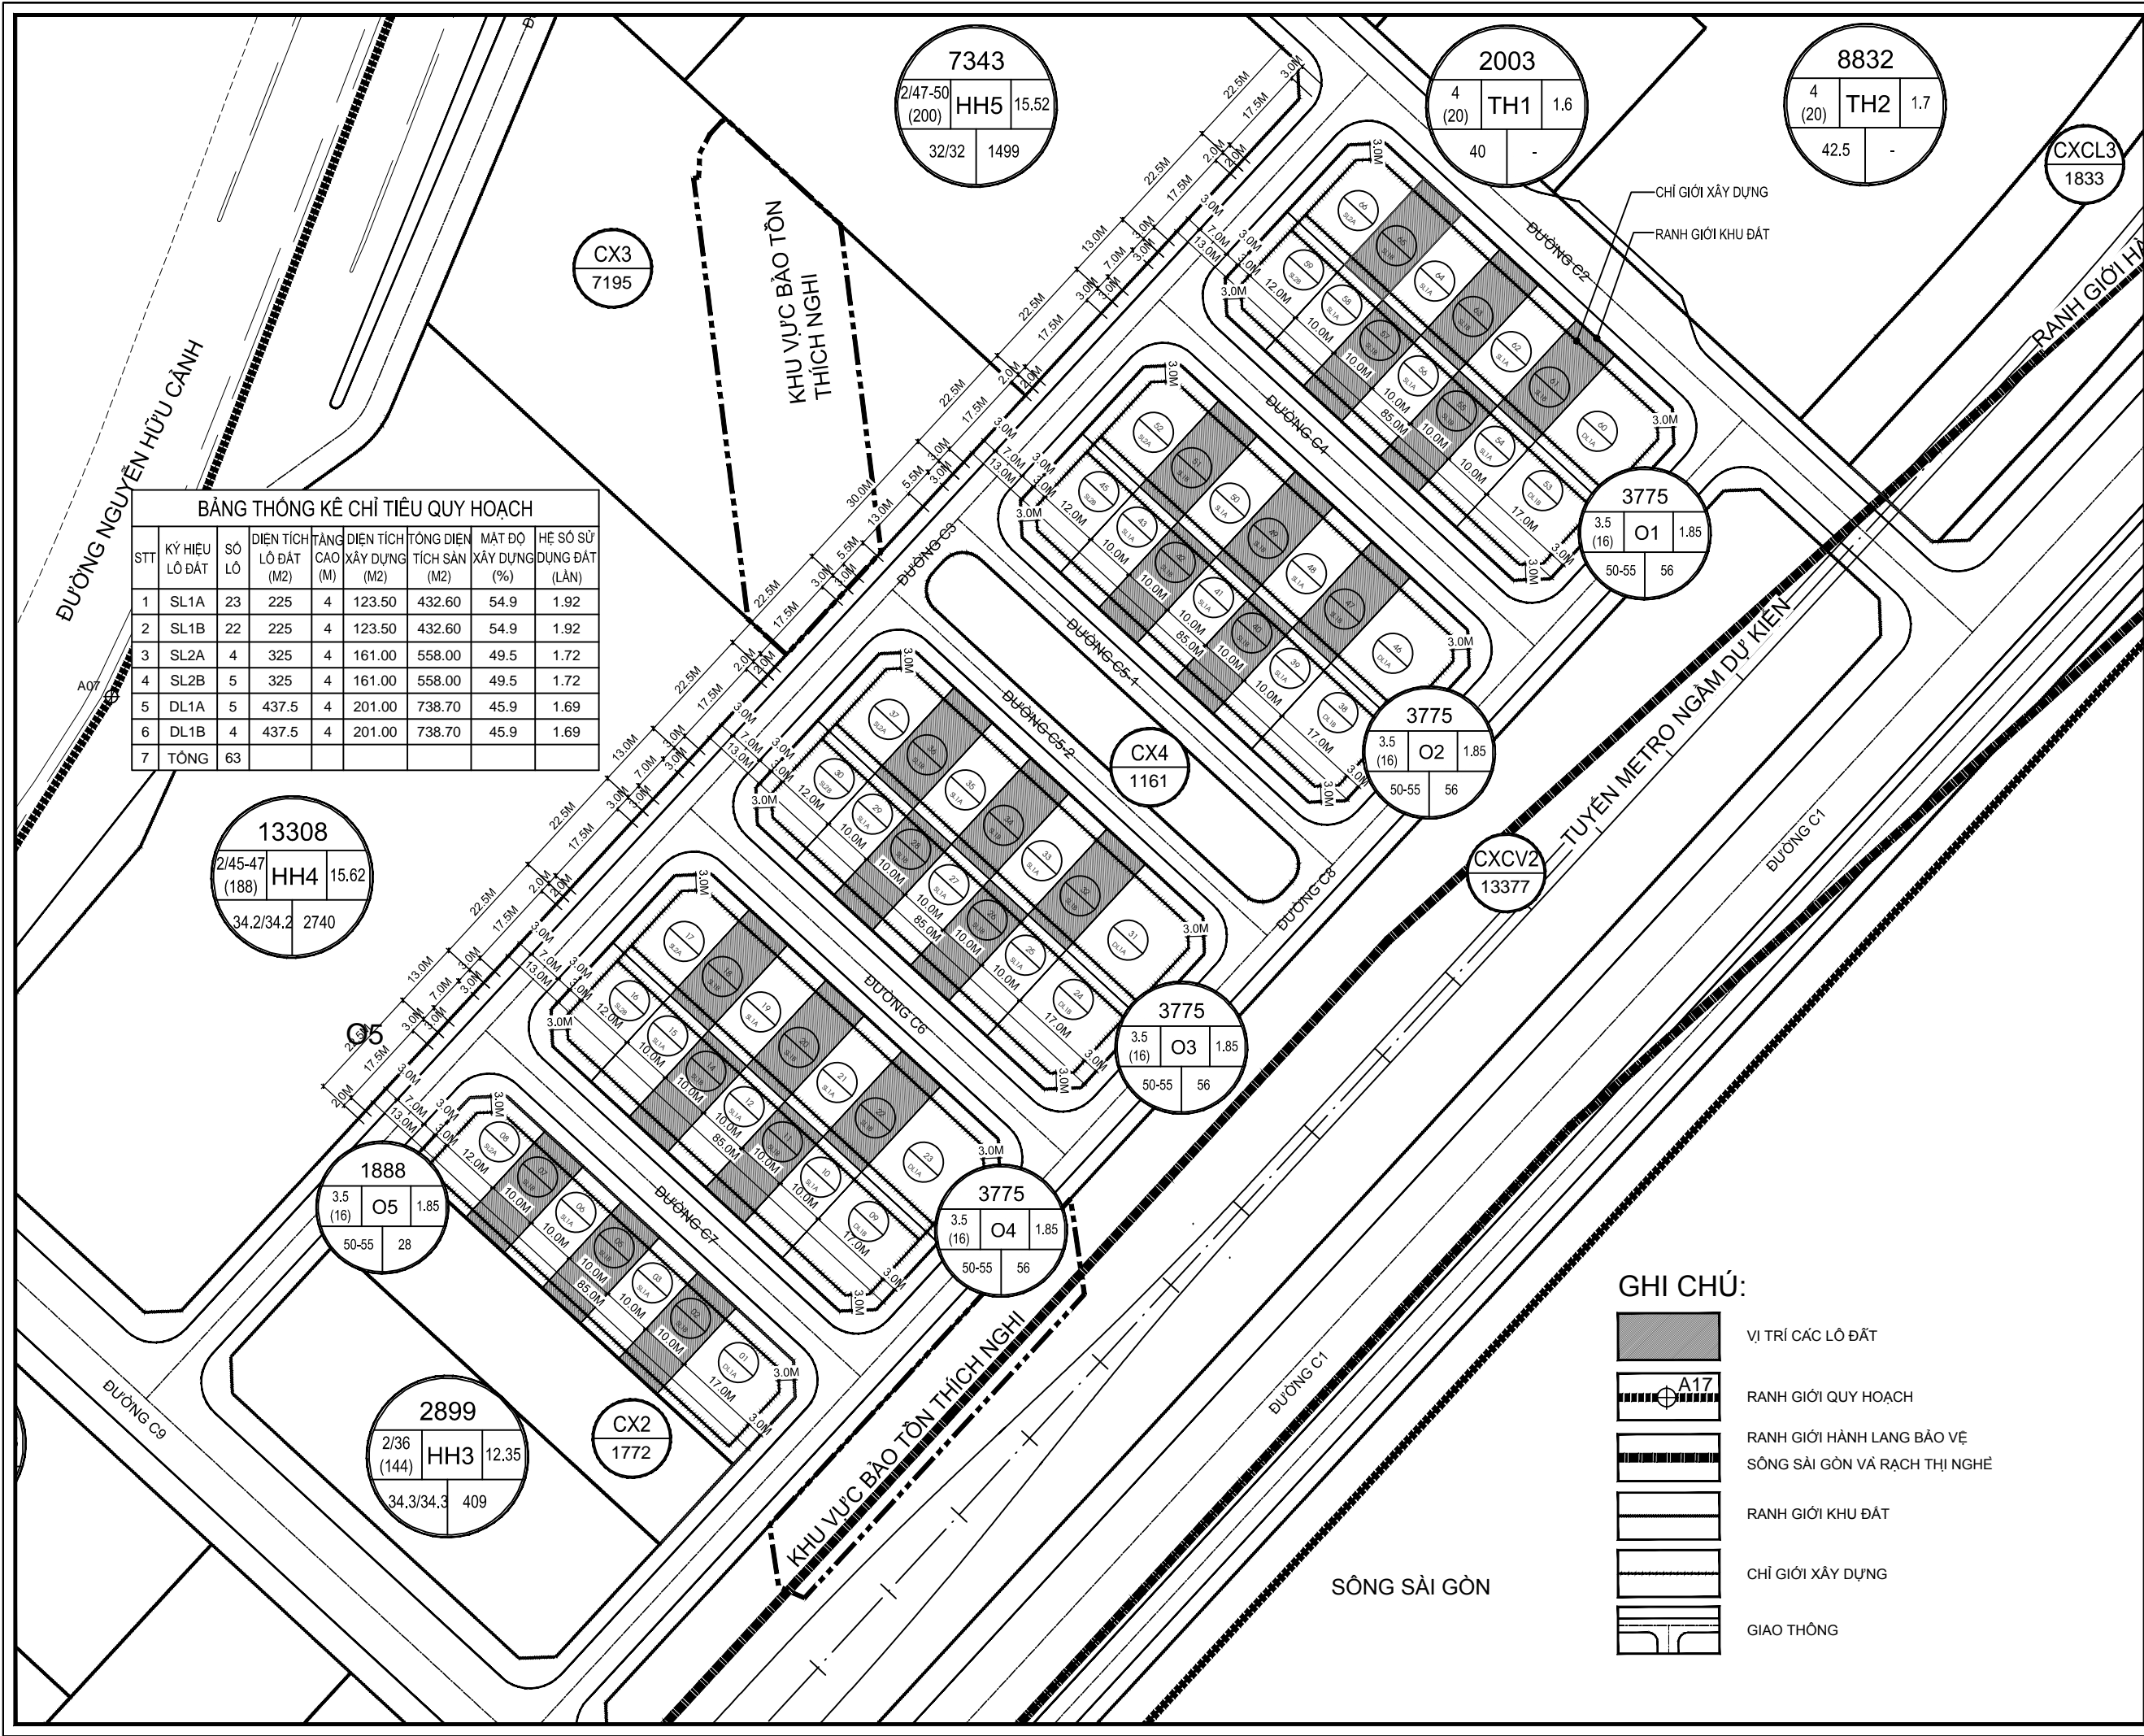

BẢNG THỐNG KÊ CHỈ TIÊU QUY HOẠCH

STT	KÝ HIỆU LÔ ĐẤT	SỐ LÔ	DIỆN TÍCH LÔ ĐẤT (M ²)	TẦNG CAO (M)	DIỆN TÍCH XÂY DỰNG (M ²)	TỔNG DIỆN TÍCH SÀN XÂY DỰNG (M ²)	MẬT ĐỘ XÂY DỰNG (%)	HỆ SỐ SỬ DỤNG ĐẤT (LÀN)
1	SL1A	23	225	4	123.50	432.60	54.9	1.92
2	SL1B	22	225	4	123.50	432.60	54.9	1.92
3	SL2A	4	325	4	161.00	558.00	49.5	1.72
4	SL2B	5	325	4	161.00	558.00	49.5	1.72
5	DL1A	5	437.5	4	201.00	738.70	45.9	1.69
6	DL1B	4	437.5	4	201.00	738.70	45.9	1.69
7	TỔNG	63						

***GHI CHÚ**

CHỦ ĐẦU TƯ:
CÔNG TY CP ĐẦU TƯ DỊCH VỤ THƯƠNG MẠI TP. HỒ CHÍ MINH

ĐỊA CHỈ: 72 LÊ THÁNH TÔN, P. BẾN NGHÉ, QUẬN 1
 THÀNH PHỐ HỒ CHÍ MINH
 TEL: (08) 38 220 464 FAX: (08) 38 220 464

LẦN NỘP	NỘI DUNG ĐIỀU CHỈNH	NGÀY NỘP

TÊN DỰ ÁN: **KHU TRUNG TÂM PHÚC HỢP SÀI GÒN - BA SƠN**

ĐỊA ĐIỂM XÂY DỰNG: **PHƯỜNG BẾN NGHÉ, QUẬN 1 THÀNH PHỐ HỒ CHÍ MINH**

TƯ VẤN THIẾT KẾ: **BỘ XÂY DỰNG TÔNG CÔNG TY TƯ VẤN XÂY DỰNG VIỆT NAM**

ICGROUP
INCA

ĐƠN VỊ THỰC HIỆN: **VĂN PHÒNG KIẾN TRÚC 3**
 ĐỊA CHỈ: 243A ĐỀ LA THÀNH - ĐÔNG ĐÀ - HÀ NỘI
 TEL: 04.37667470 FAX: 04.37667464

PHÓ TỔNG GIÁM ĐỐC:
TRẦN BÌNH TRỌNG

GIÁM ĐỐC VĂN PHÒNG:
NGUYỄN TUẤN NGỌC

CHỦ NHIỆM THIẾT KẾ:
NGUYỄN TUẤN NGỌC

KIỂM:
TRẦN PHƯƠNG LAN

CHỦ TRÌ THIẾT KẾ:
PHẠM DUY TUẤN

THIẾT KẾ:
NGUYỄN THỊ DIJU

VẼ:
NGUYỄN THỊ DIJU


HANG MỤC:
BIỆT THỰ SONG LẬP SL1B

TÊN BẢN VẼ:
MẶT BẰNG TỔNG THỂ VỊ TRÍ

SỐ HỢP ĐỒNG:	TITLE:
16/TVXD/VNCC/2016	
GIẢI ĐOÀN:	PHIÊN BẢN:
T.K.B.V.T.C	
HOÀN THÀNH:	
04/2016	0

KÝ HIỆU BẢN VẼ:
BT.SL1B.KT.101

- GHI CHÚ:**
- VỊ TRÍ CÁC LÔ ĐẤT
 - RANH GIỚI QUY HOẠCH
 - RANH GIỚI HÀNH LANG BẢO VỆ SÔNG SÀI GÒN VÀ RẠCH THỊ NGHỆ
 - RANH GIỚI KHU ĐẤT
 - CHỈ GIỚI XÂY DỰNG
 - GIAO THÔNG

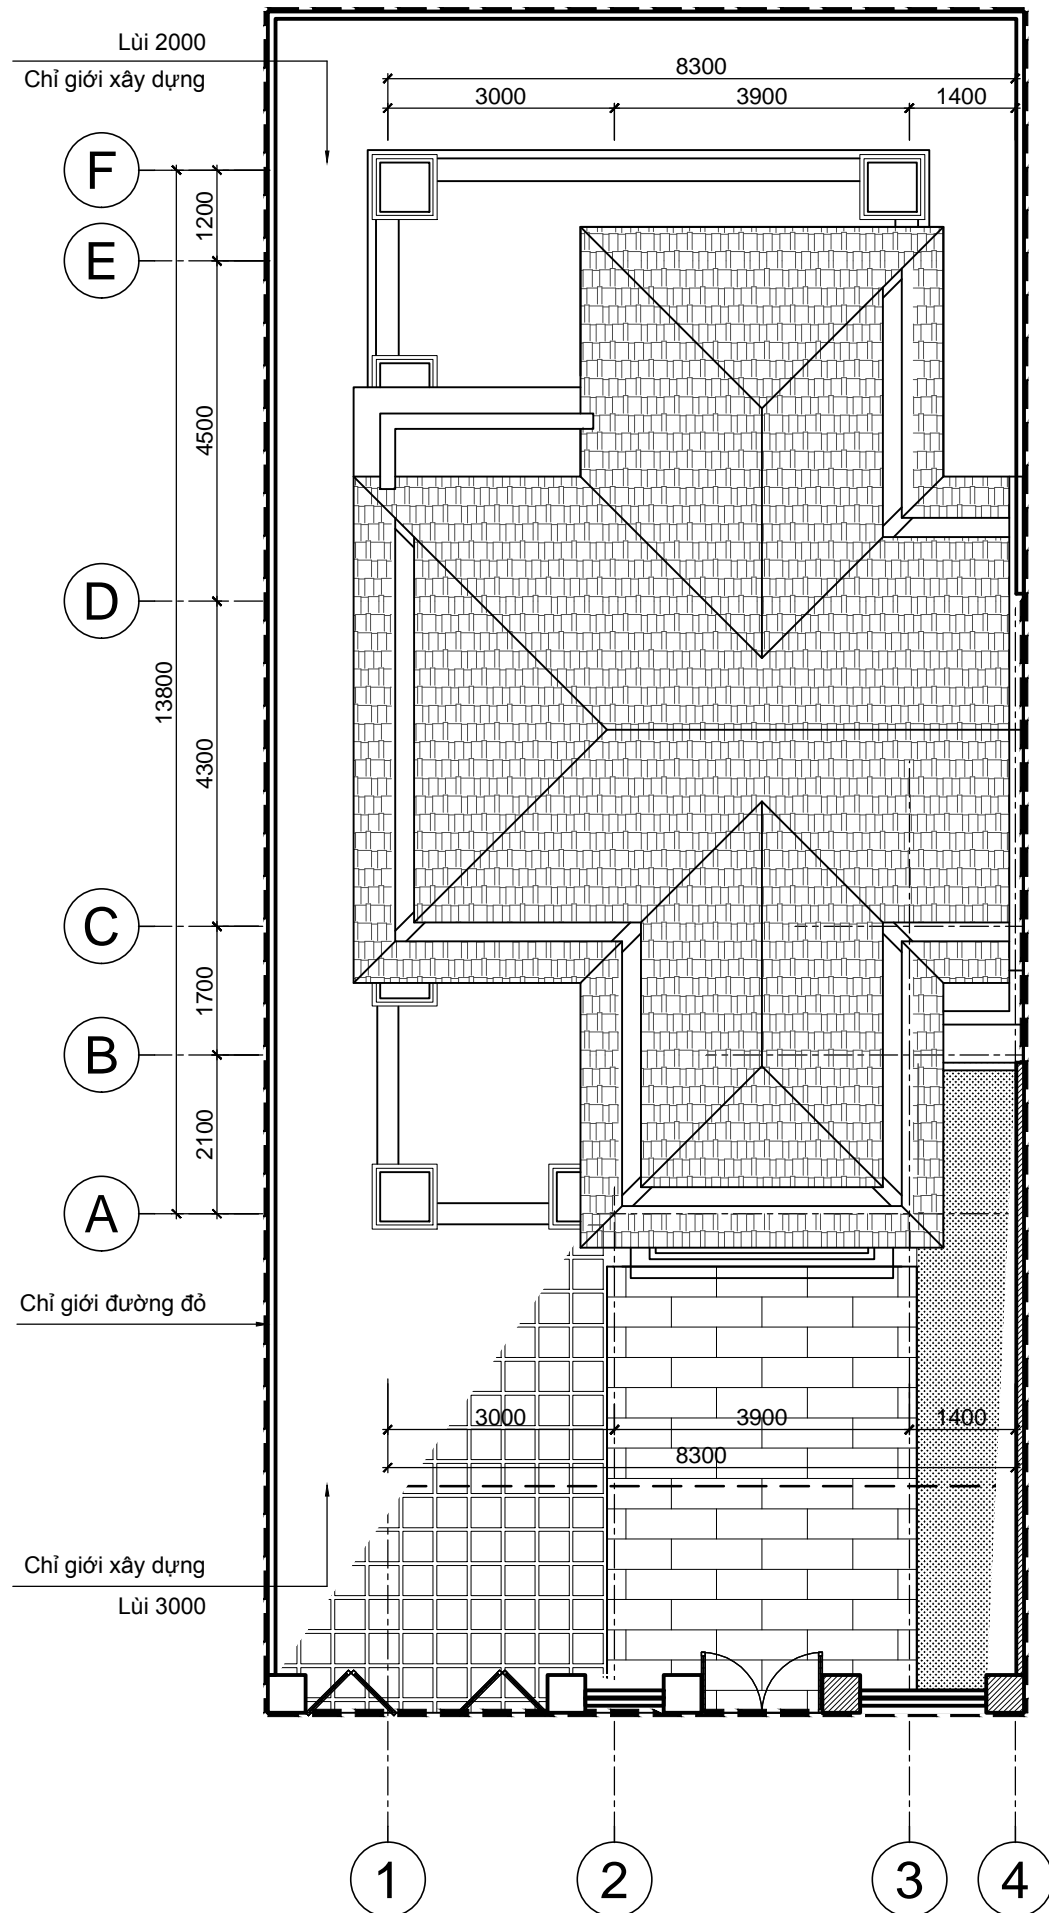

MẶT BẰNG TỔNG THỂ

TL: 1/100

***GHI CHÚ**

CHỦ ĐẦU TƯ:
**CÔNG TY CP ĐẦU TƯ DỊCH VỤ THƯƠNG MẠI
TP. HỒ CHÍ MINH**

ĐỊA CHỈ: 72 LÊ THÀNH TÔN, P. BẾN NGHÉ, QUẬN 1
THÀNH PHỐ HỒ CHÍ MINH
TEL: (08) 38 220 464 FAX: (08) 38 220 464

LẦN NỢP	NỘI DUNG ĐIỀU CHỈNH	NGÀY NỢP

TÊN DỰ ÁN:
**KHU TRUNG TÂM PHÚC HỢP
SÀI GÒN - BA SƠN**
ĐỊA ĐIỂM XÂY DỰNG:
PHƯỜNG BẾN NGHÉ, QUẬN 1
THÀNH PHỐ HỒ CHÍ MINH

TƯ VẤN THIẾT KẾ:
**BỘ XÂY DỰNG
TỔNG CÔNG TY TƯ VẤN XÂY DỰNG VIỆT NAM**



ĐƠN VỊ THỰC HIỆN: **VĂN PHÒNG KIẾN TRÚC 3**
ĐỊA CHỈ: 243A ĐÉ LA THÀNH - ĐÔNG ĐÀ - HÀ NỘI
TEL: 04.37667470 FAX: 04.37667464

PHÓ TỔNG GIÁM ĐỐC:
TRẦN BÌNH TRỌNG

GIÁM ĐỐC VĂN PHÒNG:
NGUYỄN TUẤN NGỌC

CHỦ NHIỆM THIẾT KẾ:
NGUYỄN TUẤN NGỌC

KIỂM:
TRẦN PHƯƠNG LAN

CHỦ TRÌ THIẾT KẾ:
PHẠM DUY TUẤN

THIẾT KẾ:
NGUYỄN THỊ DIJU

VẼ:
NGUYỄN THỊ DIJU

HẠNG MỤC:
BIỆT THỰ SONG LẬP SL1B


TÊN BẢN VẼ:
MẶT BẰNG TỔNG THỂ

SỐ HỢP ĐỒNG:
16/TVXD/VNCC/2016 TỈ LỆ:

GIẢI ĐOẠN:
T.K.B.V.T.C PHIÊN BẢN:

HOÀN THÀNH:
04/2016 **0**

KÝ HIỆU BẢN VẼ:
BT.SL1B.KT.102

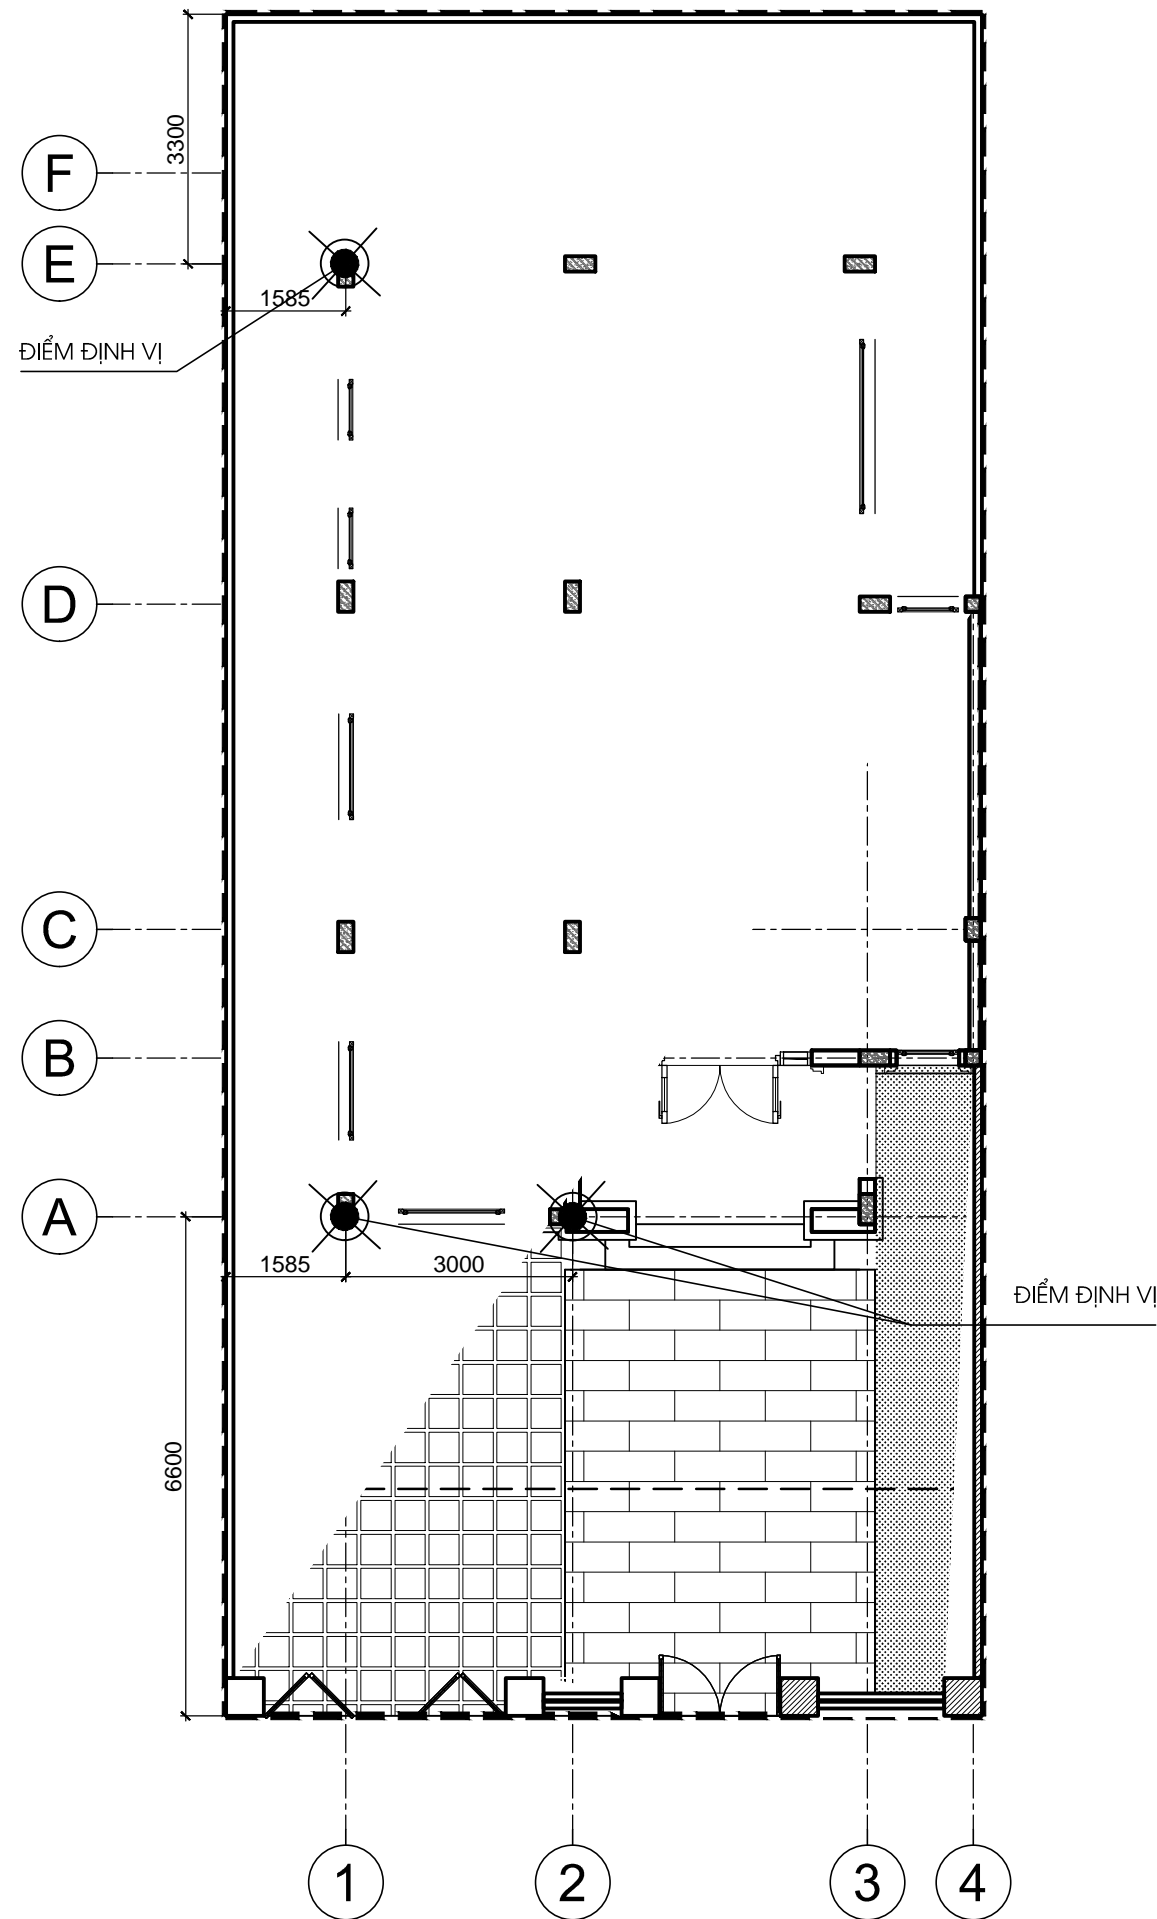

MẶT BẰNG ĐỊNH VỊ CÔNG TRÌNH

TL: 1/100

***GHI CHÚ**

CHỦ ĐẦU TƯ:
**CÔNG TY CP ĐẦU TƯ DỊCH VỤ THƯƠNG MẠI
 TP. HỒ CHÍ MINH**

ĐỊA CHỈ: 72 LÊ THÀNH TÔN, P. BẾN NGHÉ, QUẬN 1
 THÀNH PHỐ HỒ CHÍ MINH
 TEL: (08) 38 220 464 FAX: (08) 38 220 464

LẦN NỘP	NỘI DUNG ĐIỀU CHỈNH	NGÀY NỘP

TÊN DỰ ÁN:
**KHU TRUNG TÂM PHÚC HỢP
 SÀI GÒN - BA SƠN**
 ĐỊA ĐIỂM XÂY DỰNG:
 PHƯỜNG BẾN NGHÉ, QUẬN 1
 THÀNH PHỐ HỒ CHÍ MINH

TƯ VẤN THIẾT KẾ:
**BỘ XÂY DỰNG
 TỔNG CÔNG TY TƯ VẤN XÂY DỰNG VIỆT NAM**



ĐƠN VỊ THỰC HIỆN: **VĂN PHÒNG KIẾN TRÚC 3**
 ĐỊA CHỈ: 243A ĐÉ LA THÀNH - ĐÔNG ĐÀ - HÀ NỘI
 TEL: 04.37667470 FAX: 04.37667464

PHÓ TỔNG GIÁM ĐỐC:
TRẦN BÌNH TRỌNG
 GIÁM ĐỐC VĂN PHÒNG:
NGUYỄN TUẤN NGỌC
 CHỦ NHIỆM THIẾT KẾ:
NGUYỄN TUẤN NGỌC
 KIỂM:
TRẦN PHƯƠNG LAN
 CHỦ TRÌ THIẾT KẾ:
PHẠM DUY TUẤN
 THIẾT KẾ:
NGUYỄN THỊ DIJU
 VẼ:
NGUYỄN THỊ DIJU


HẠNG MỤC:
BIỆT THỰ SONG LẬP SL1B

TÊN BẢN VẼ:
MẶT BẰNG ĐỊNH VỊ CÔNG TRÌNH

SỐ HỢP ĐỒNG: 16/TVXD/VNCC/2016	TỈ LỆ:
GIẢI ĐOẠN: T.K.B.V.T.C	PHIÊN BẢN:
HOÀN THÀNH: 04/2016	0

KÝ HIỆU BẢN VẼ:

BT.SL1B.KT.103

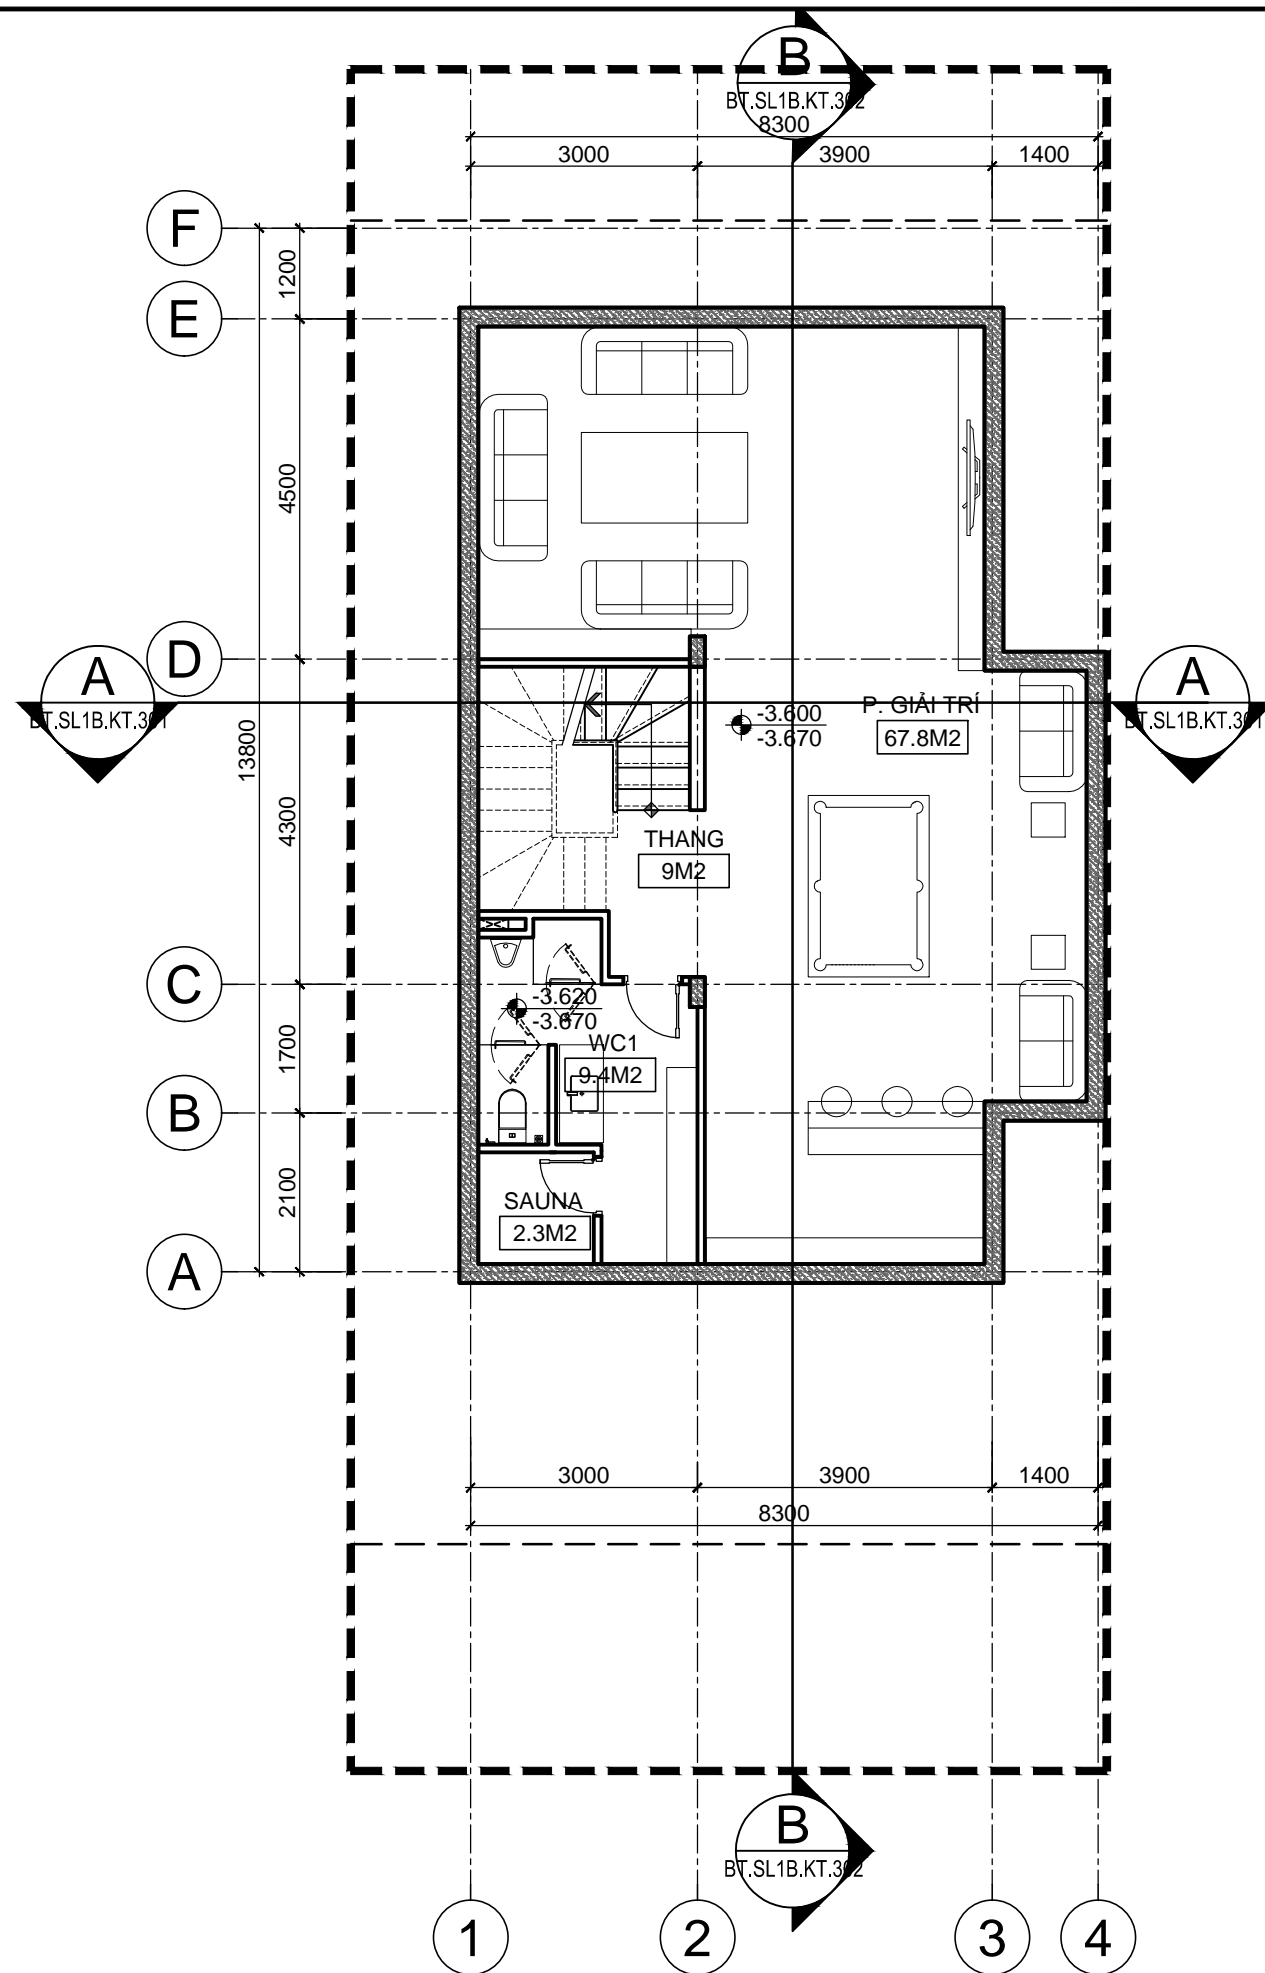

MẶT BẰNG TẦNG HẦM

TL: 1/100

***GHI CHÚ**

CHỦ ĐẦU TƯ:
**CÔNG TY CP ĐẦU TƯ DỊCH VỤ THƯƠNG MẠI
TP. HỒ CHÍ MINH**

ĐỊA CHỈ: 72 LÊ THÀNH TÔN, P. BẾN NGHÉ, QUẬN 1
THÀNH PHỐ HỒ CHÍ MINH
TEL: (08) 38 220 464 FAX: (08) 38 220 464

LẦN NỢP	NỘI DUNG ĐIỀU CHỈNH	NGÀY NỢP

TÊN DỰ ÁN:
**KHU TRUNG TÂM PHÚC HỢP
SÀI GÒN - BA SƠN**
ĐỊA ĐIỂM XÂY DỰNG:
PHƯỜNG BẾN NGHÉ, QUẬN 1
THÀNH PHỐ HỒ CHÍ MINH

TƯ VẤN THIẾT KẾ:
**BỘ XÂY DỰNG
TỔNG CÔNG TY TƯ VẤN XÂY DỰNG VIỆT NAM**



ĐƠN VỊ THỰC HIỆN: **VĂN PHÒNG KIẾN TRÚC 3**
ĐỊA CHỈ: 243A ĐÉ LA THÀNH - ĐÔNG ĐÀ - HÀ NỘI
TEL: 04.37667470 FAX: 04.37667464

PHÓ TỔNG GIÁM ĐỐC:
TRẦN BÌNH TRỌNG

GIÁM ĐỐC VĂN PHÒNG:
NGUYỄN TUẤN NGỌC

CHỦ NHIỆM THIẾT KẾ:
NGUYỄN TUẤN NGỌC

KIỂM:
TRẦN PHƯƠNG LAN

CHỦ TRÌ THIẾT KẾ:
PHẠM DUY TUẤN

THIẾT KẾ:
NGUYỄN THỊ DIJU

VẼ:
NGUYỄN THỊ DIJU

HẠNG MỤC:
BIỆT THỰ SONG LẬP SL1B

TÊN BẢN VẼ:
MẶT BẰNG TẦNG HẦM


SỐ HỢP ĐỒNG:
16/TVXD/VNCC/2016

GIAI ĐOẠN:
T.K.B.V.T.C

HOÀN THÀNH:
04/2016

KÝ HIỆU BẢN VẼ:
0

BT.SL1B.KT.104

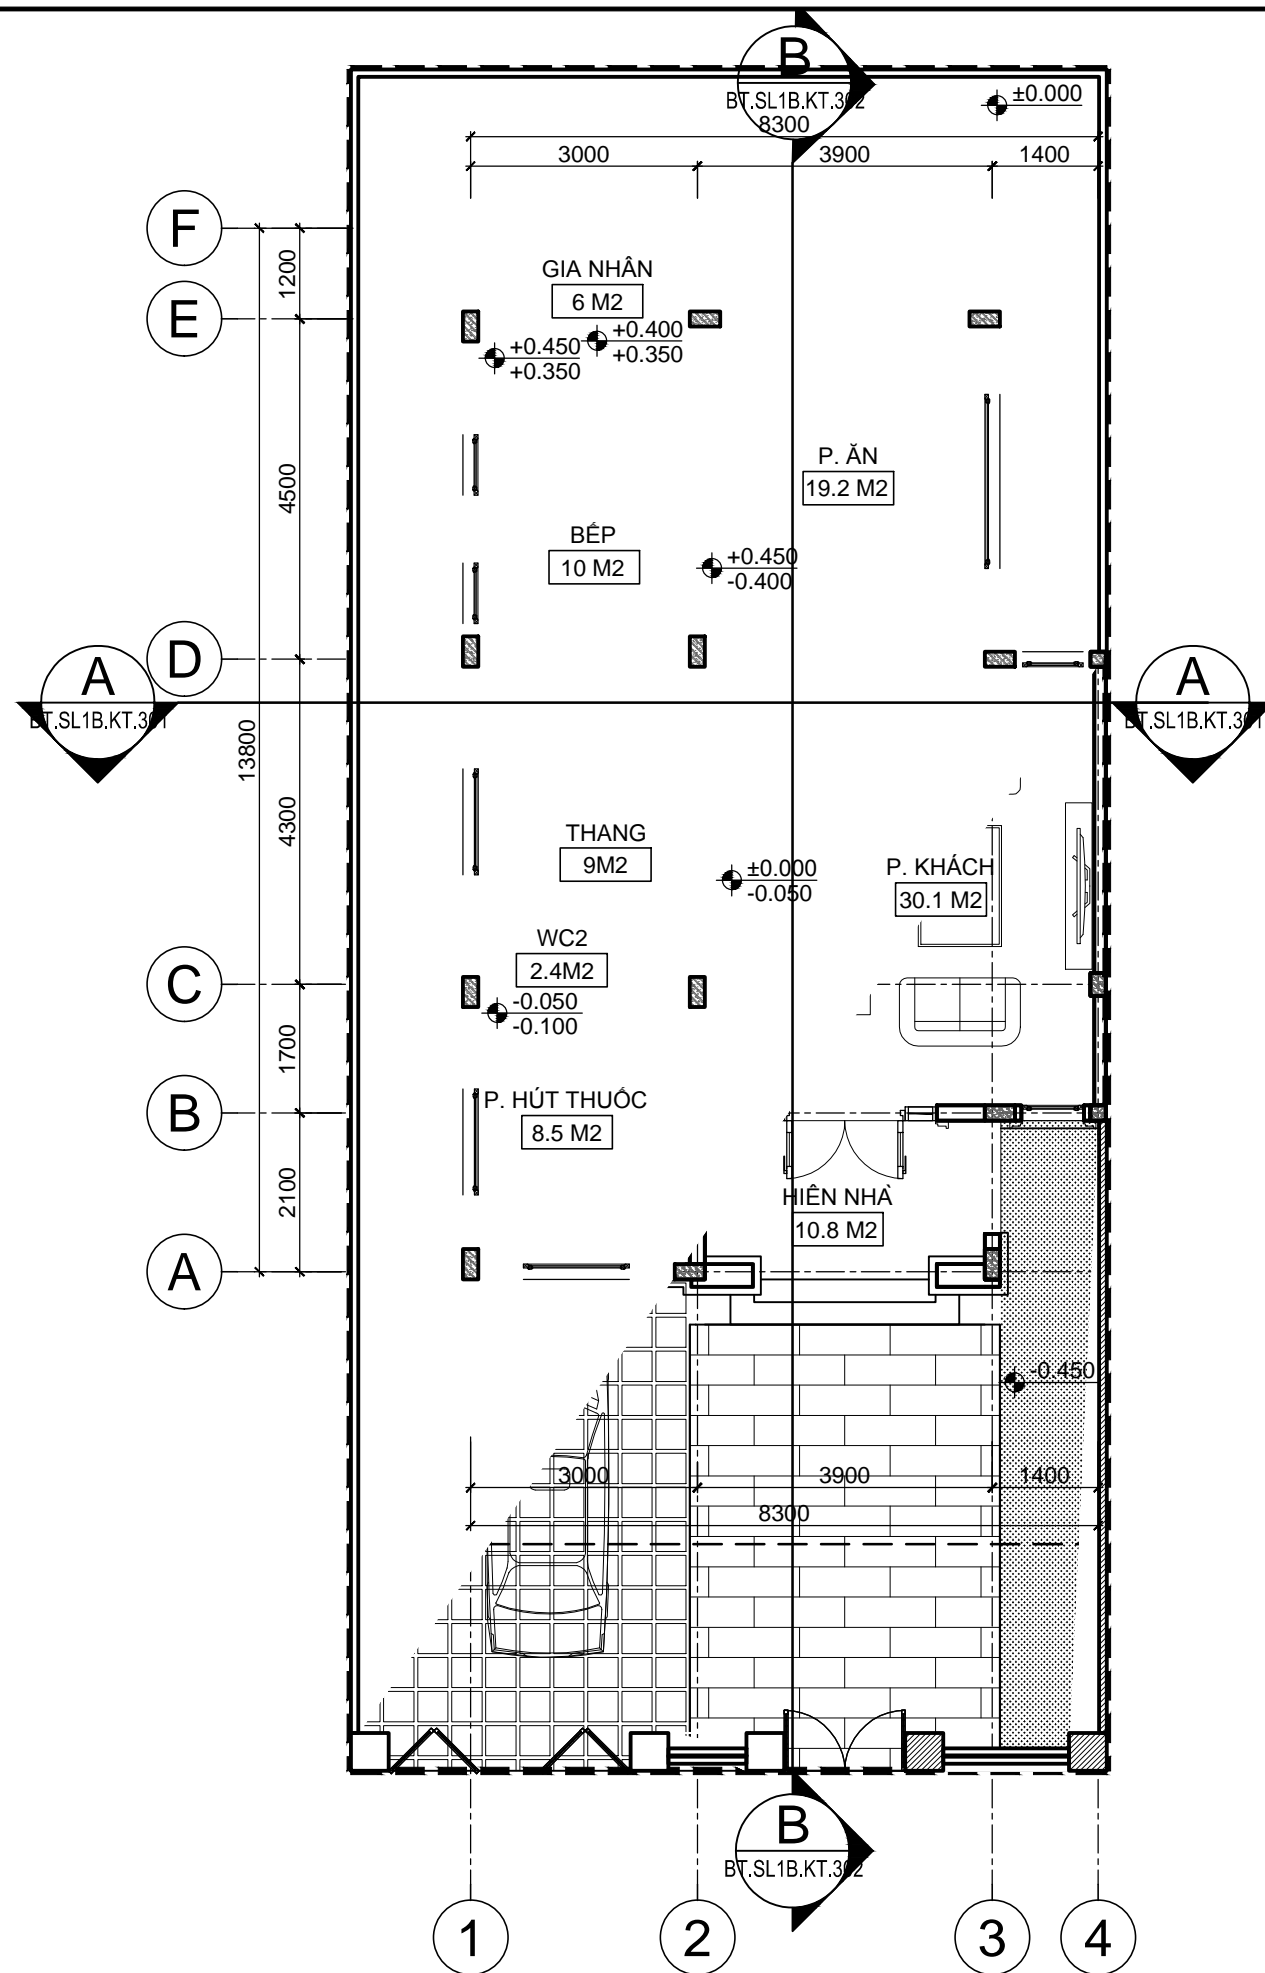

MẶT BẰNG TẦNG 1

TL: 1/100

***GHI CHÚ**

CHỦ ĐẦU TƯ:
**CÔNG TY CP ĐẦU TƯ DỊCH VỤ THƯƠNG MẠI
 TP. HỒ CHÍ MINH**

ĐỊA CHỈ: 72 LÊ THÀNH TÔN, P. BẾN NGHÉ, QUẬN 1
 THÀNH PHỐ HỒ CHÍ MINH
 TEL: (08) 38 220 464 FAX: (08) 38 220 464

LẦN NỘP	NỘI DUNG ĐIỀU CHỈNH	NGÀY NỘP

TÊN DỰ ÁN:
**KHU TRUNG TÂM PHÚC HỢP
 SÀI GÒN - BA SƠN**
 ĐỊA ĐIỂM XÂY DỰNG:
 PHƯỜNG BẾN NGHÉ, QUẬN 1
 THÀNH PHỐ HỒ CHÍ MINH

TƯ VẤN THIẾT KẾ:
**BỘ XÂY DỰNG
 TỔNG CÔNG TY TƯ VẤN XÂY DỰNG VIỆT NAM**



ĐƠN VỊ THỰC HIỆN: **VĂN PHÒNG KIẾN TRÚC 3**
 ĐỊA CHỈ: 243A ĐÉ LA THÀNH - ĐÔNG ĐÀ - HÀ NỘI
 TEL: 04.37667470 FAX: 04.37667464

PHÓ TỔNG GIÁM ĐỐC:
TRẦN BÌNH TRỌNG

GIÁM ĐỐC VĂN PHÒNG:
NGUYỄN TUẤN NGỌC

CHỦ NHIỆM THIẾT KẾ:
NGUYỄN TUẤN NGỌC

KIỂM:
TRẦN PHƯƠNG LAN

CHỦ TRÌ THIẾT KẾ:
PHẠM DUY TUẤN

THIẾT KẾ:
NGUYỄN THỊ DIJU

VẼ:
NGUYỄN THỊ DIJU

HẠNG MỤC:
BIỆT THỰ SONG LẬP SL1B

TÊN BẢN VẼ:
MẶT BẰNG TẦNG 1


SỐ HỢP ĐỒNG:
 16/TVXD/VNCC/2016

GIAI ĐOẠN:
 T.K.B.V.T.C

HOÀN THÀNH:
 04/2016

KÝ HIỆU BẢN VẼ:
0

BT.SL1B.KT.105

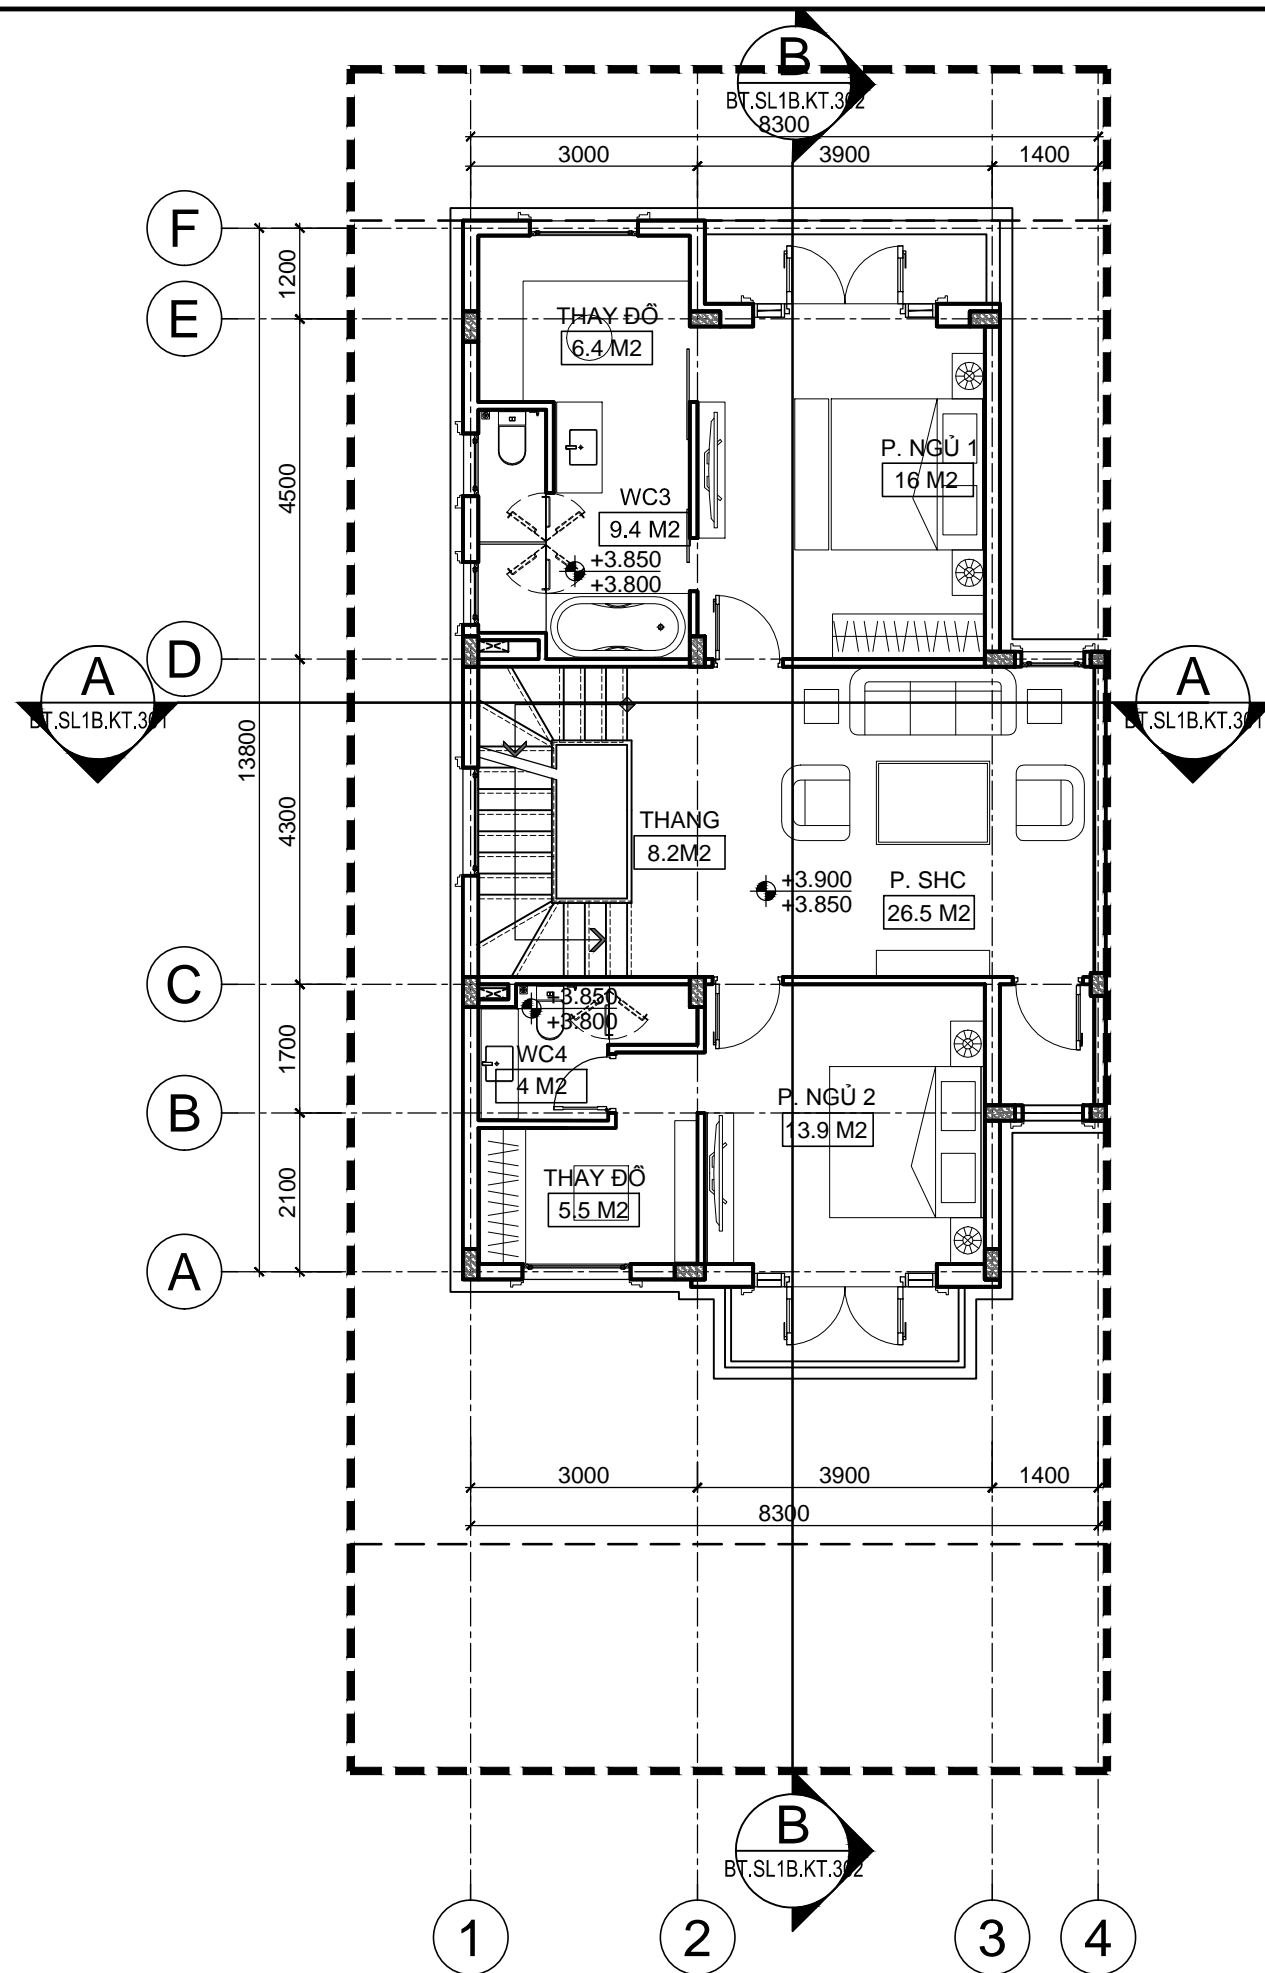

MẶT BẰNG TẦNG 2

TL: 1/100

***GHI CHÚ**

CHỦ ĐẦU TƯ:
**CÔNG TY CP ĐẦU TƯ DỊCH VỤ THƯƠNG MẠI
 TP. HỒ CHÍ MINH**

ĐỊA CHỈ: 72 LÊ THÀNH TÔN, P. BẾN NGHÉ, QUẬN 1
 THÀNH PHỐ HỒ CHÍ MINH
 TEL: (08) 38 220 464 FAX: (08) 38 220 464

LẦN NỢP	NỘI DUNG ĐIỀU CHỈNH	NGÀY NỢP

TÊN DỰ ÁN:
**KHU TRUNG TÂM PHÚC HỢP
 SÀI GÒN - BA SƠN**
 ĐỊA ĐIỂM XÂY DỰNG:
 PHƯỜNG BẾN NGHÉ, QUẬN 1
 THÀNH PHỐ HỒ CHÍ MINH

TƯ VẤN THIẾT KẾ:
**BỘ XÂY DỰNG
 TỔNG CÔNG TY TƯ VẤN XÂY DỰNG VIỆT NAM**



ĐƠN VỊ THỰC HIỆN: **VĂN PHÒNG KIẾN TRÚC 3**
 ĐỊA CHỈ: 243A ĐÉ LA THÀNH - ĐÔNG ĐÀ - HÀ NỘI
 TEL: 04.37667470 FAX: 04.37667464

PHÓ TỔNG GIÁM ĐỐC:
TRẦN BÌNH TRỌNG

GIÁM ĐỐC VĂN PHÒNG:
NGUYỄN TUẤN NGỌC

CHỦ NHIỆM THIẾT KẾ:
NGUYỄN TUẤN NGỌC

KIỂM:
TRẦN PHƯƠNG LAN

CHỦ TRÌ THIẾT KẾ:
PHẠM DUY TUẤN

THIẾT KẾ:
NGUYỄN THỊ DIJU

VẼ:
NGUYỄN THỊ DIJU

HẠNG MỤC:
BIỆT THỰ SONG LẬP SL1B

TÊN BẢN VẼ:
MẶT BẰNG TẦNG 2

SỐ HỢP ĐỒNG:
 16/TVXD/VNCC/2016


GIAI ĐOẠN:
 T.K.B.V.T.C

HOÀN THÀNH:
 04/2016

PHIÊN BẢN:
0

KÝ HIỆU BẢN VẼ:

BT.SL1B.KT.106

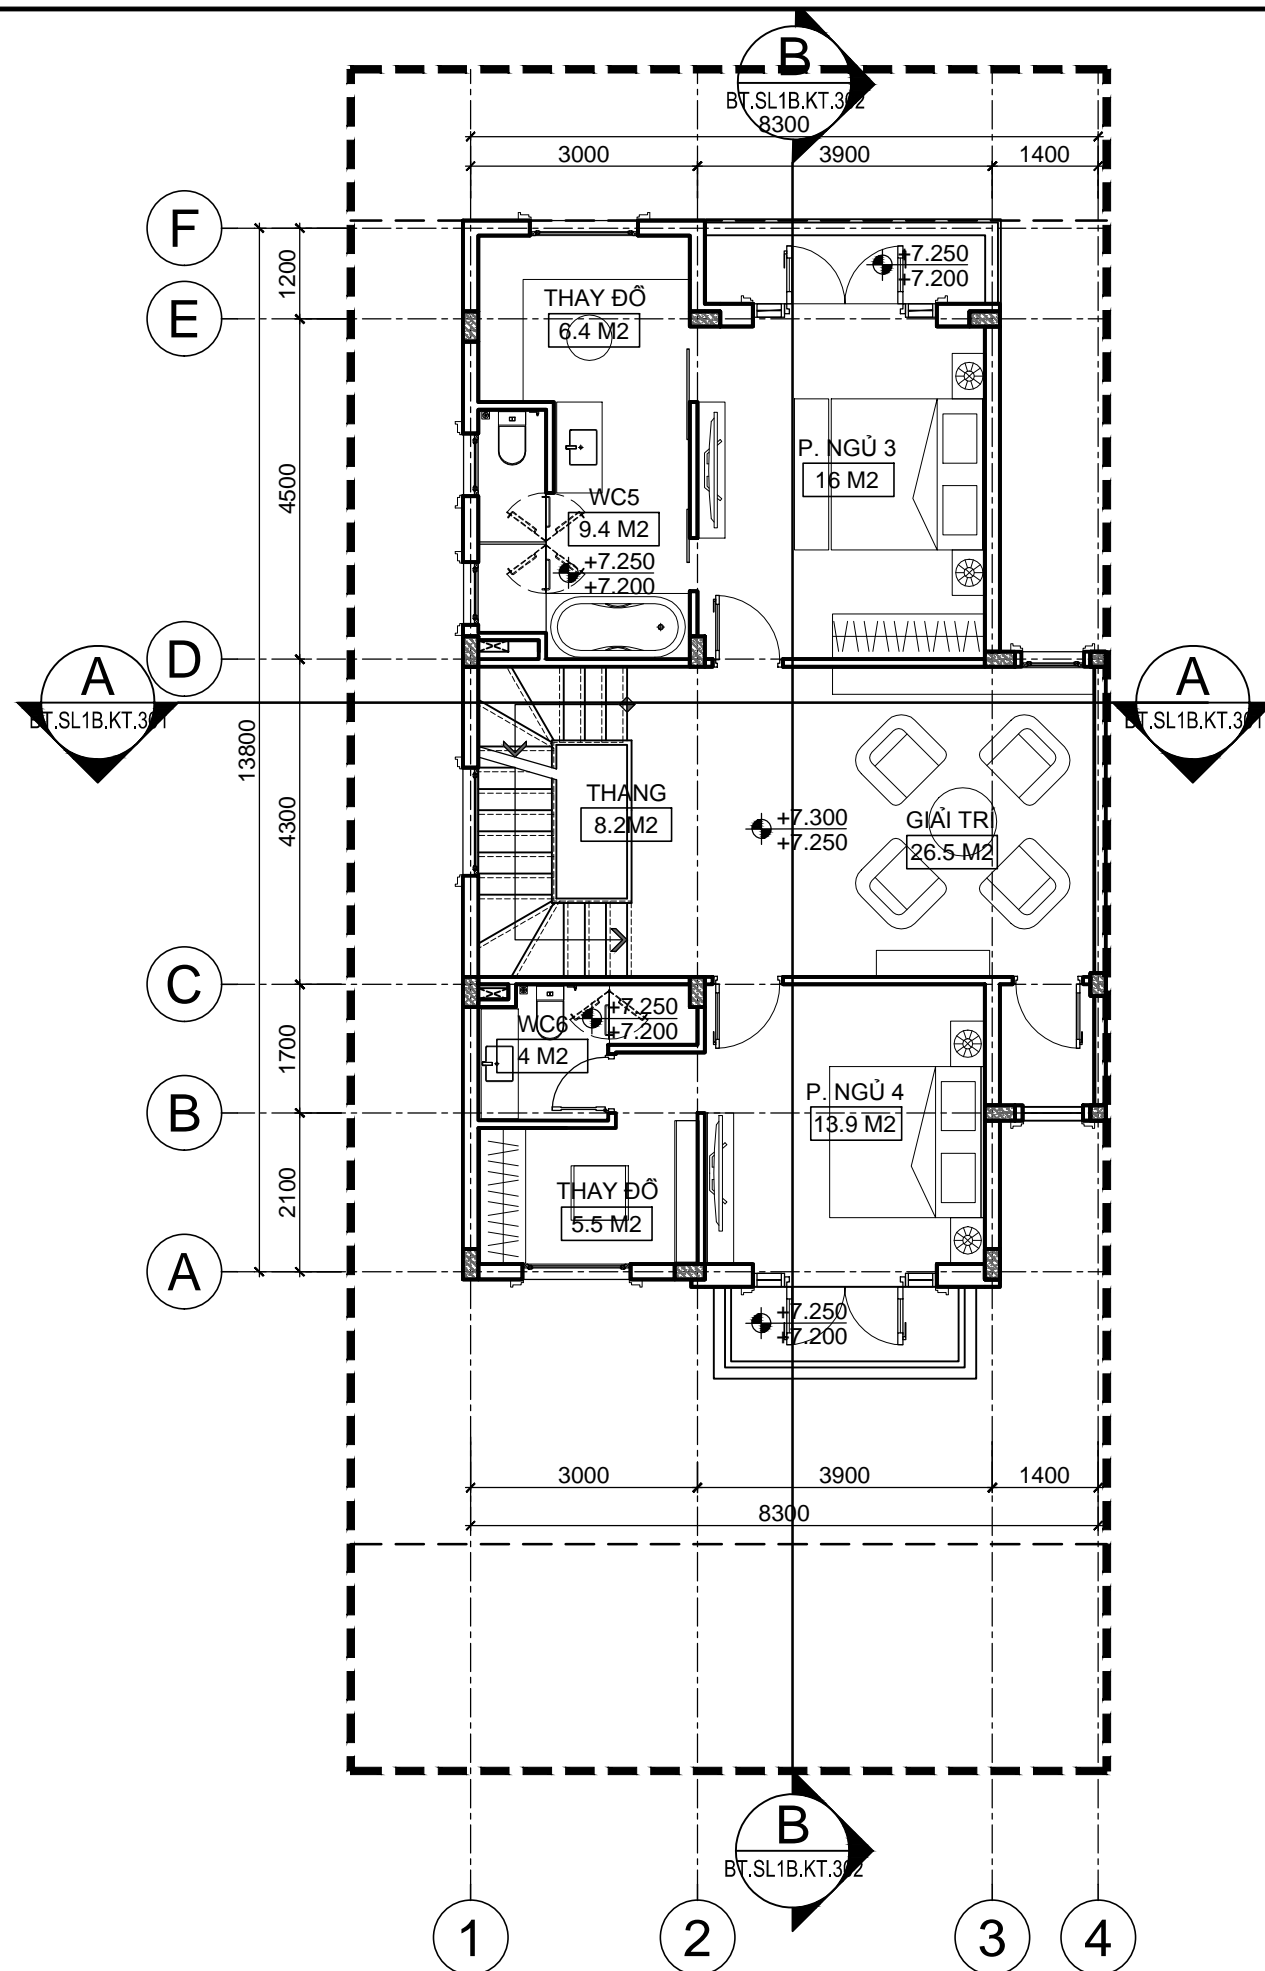

MẶT BẰNG TẦNG 3

TL: 1/100

***GHI CHÚ**

CHỦ ĐẦU TƯ:
**CÔNG TY CP ĐẦU TƯ DỊCH VỤ THƯƠNG MẠI
TP. HỒ CHÍ MINH**

ĐỊA CHỈ: 72 LÊ THÀNH TÔN, P. BẾN NGHÉ, QUẬN 1
THÀNH PHỐ HỒ CHÍ MINH
TEL: (08) 38 220 464 FAX: (08) 38 220 464

LẦN NỢP	NỘI DUNG ĐIỀU CHỈNH	NGÀY NỢP

TÊN DỰ ÁN:
**KHU TRUNG TÂM PHÚC HỢP
SÀI GÒN - BA SƠN**
ĐỊA ĐIỂM XÂY DỰNG:
PHƯỜNG BẾN NGHÉ, QUẬN 1
THÀNH PHỐ HỒ CHÍ MINH

TƯ VẤN THIẾT KẾ:
**BỘ XÂY DỰNG
TỔNG CÔNG TY TƯ VẤN XÂY DỰNG VIỆT NAM**



ĐƠN VỊ THỰC HIỆN: **VĂN PHÒNG KIẾN TRÚC 3**
ĐỊA CHỈ: 243A ĐÉ LA THÀNH - ĐÔNG ĐÀ - HÀ NỘI
TEL: 04.37667470 FAX: 04.37667464


PHÓ TỔNG GIÁM ĐỐC:
TRẦN BÌNH TRỌNG
GIÁM ĐỐC VĂN PHÒNG:
NGUYỄN TUẤN NGỌC
CHỦ NHIỆM THIẾT KẾ:
NGUYỄN TUẤN NGỌC
KIỂM:
TRẦN PHƯƠNG LAN
CHỦ TRÌ THIẾT KẾ:
PHẠM DUY TUẤN
THIẾT KẾ:
NGUYỄN THỊ DIJU
VẼ:
NGUYỄN THỊ DIJU

HẠNG MỤC:
BIỆT THỰ SONG LẬP SL1B

TÊN BẢN VẼ:
MẶT BẰNG TẦNG 3

SỐ HỢP ĐỒNG: 16/TVXD/VNCC/2016	TỈ LỆ:
GIAI ĐOẠN: T.K.B.V.T.C	PHIÊN BẢN:
HOÀN THÀNH: 04/2016	0

KÝ HIỆU BẢN VẼ:
BT.SL1B.KT.107

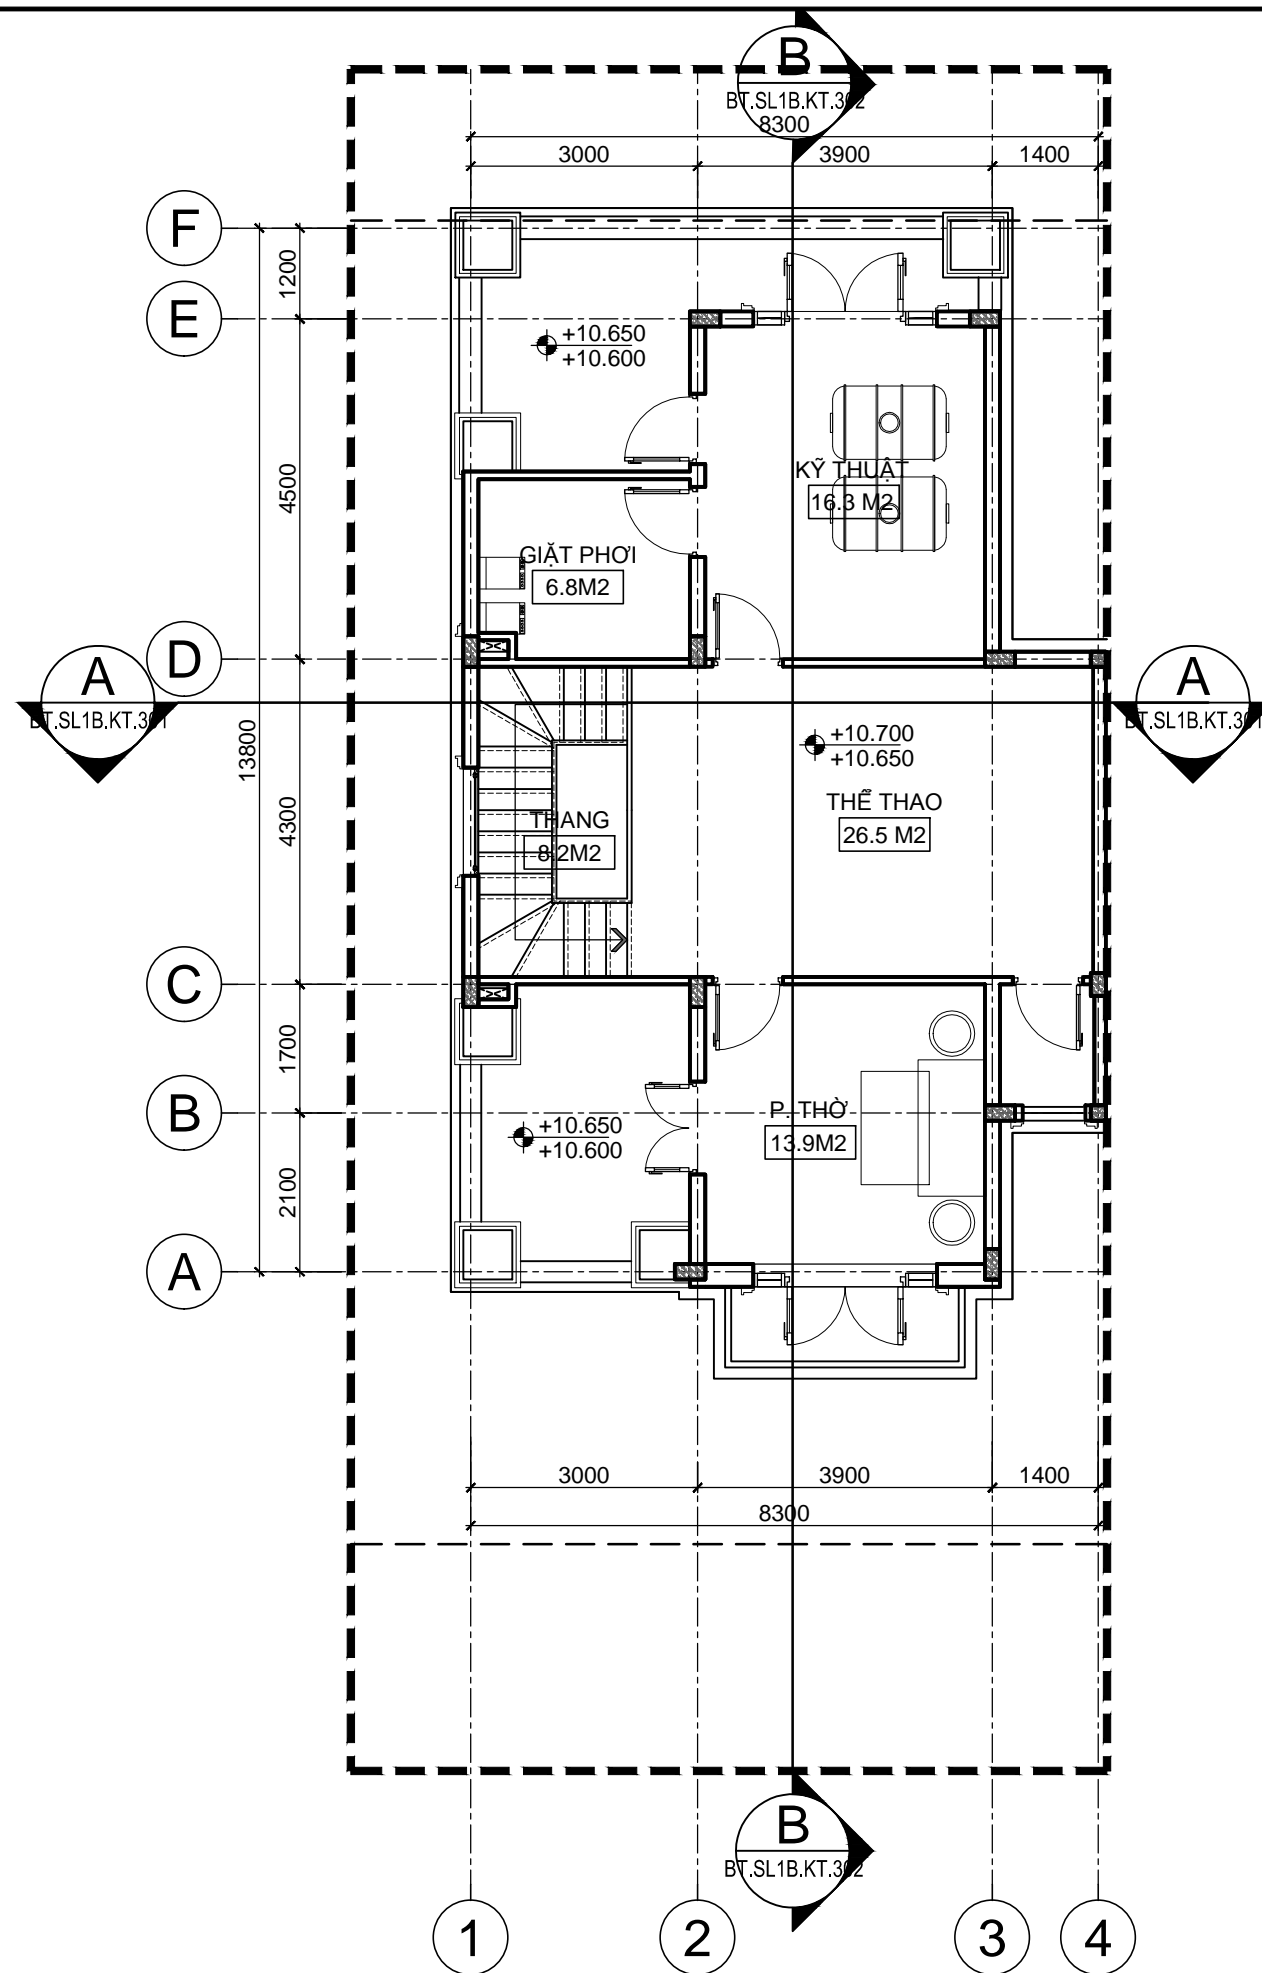

MẶT BẰNG TẦNG 4

TL: 1/100

***GHI CHÚ**

CHỦ ĐẦU TƯ:
CÔNG TY CP ĐẦU TƯ DỊCH VỤ THƯƠNG MẠI
TP. HỒ CHÍ MINH

ĐỊA CHỈ: 72 LÊ THÀNH TÔN, P. BẾN NGHÉ, QUẬN 1
THÀNH PHỐ HỒ CHÍ MINH
TEL: (08) 38 220 464 FAX: (08) 38 220 464

LẦN NỘP	NỘI DUNG ĐIỀU CHỈNH	NGÀY NỘP

TÊN DỰ ÁN:
KHU TRUNG TÂM PHỨC HỢP
SÀI GÒN - BA SƠN
ĐỊA ĐIỂM XÂY DỰNG:
PHƯỜNG BẾN NGHÉ, QUẬN 1
THÀNH PHỐ HỒ CHÍ MINH

TƯ VẤN THIẾT KẾ:
BỘ XÂY DỰNG
TỔNG CÔNG TY TƯ VẤN XÂY DỰNG VIỆT NAM



ĐƠN VỊ THỰC HIỆN: **VĂN PHÒNG KIẾN TRÚC 3**
ĐỊA CHỈ: 243A ĐÉ LA THÀNH - ĐÔNG ĐÀ - HÀ NỘI
TEL: 04.37667470 FAX: 04.37667464


PHÓ TỔNG GIÁM ĐỐC:
TRẦN BÌNH TRỌNG
GIÁM ĐỐC VĂN PHÒNG:
NGUYỄN TUẤN NGỌC
CHỦ NHIỆM THIẾT KẾ:
NGUYỄN TUẤN NGỌC
KIỂM:
TRẦN PHƯƠNG LAN
CHỦ TRÌ THIẾT KẾ:
PHẠM DUY TUẤN
THIẾT KẾ:
NGUYỄN THỊ DỊU
VẼ:
NGUYỄN THỊ DỊU

HANG MỤC:
BIỆT THỰ SONG LẬP SL1B

TÊN BẢN VẼ:
MẶT BẰNG TẦNG 4

SỐ HỢP ĐỒNG: 16/TVXD/VNCC/2016	TỈ LỆ:
GIẢI ĐOẠN: T.K.B.V.T.C	PHIÊN BẢN:
HOÀN THÀNH: 04/2016	0

KÝ HIỆU BẢN VẼ:
BT.SL1B.KT.108

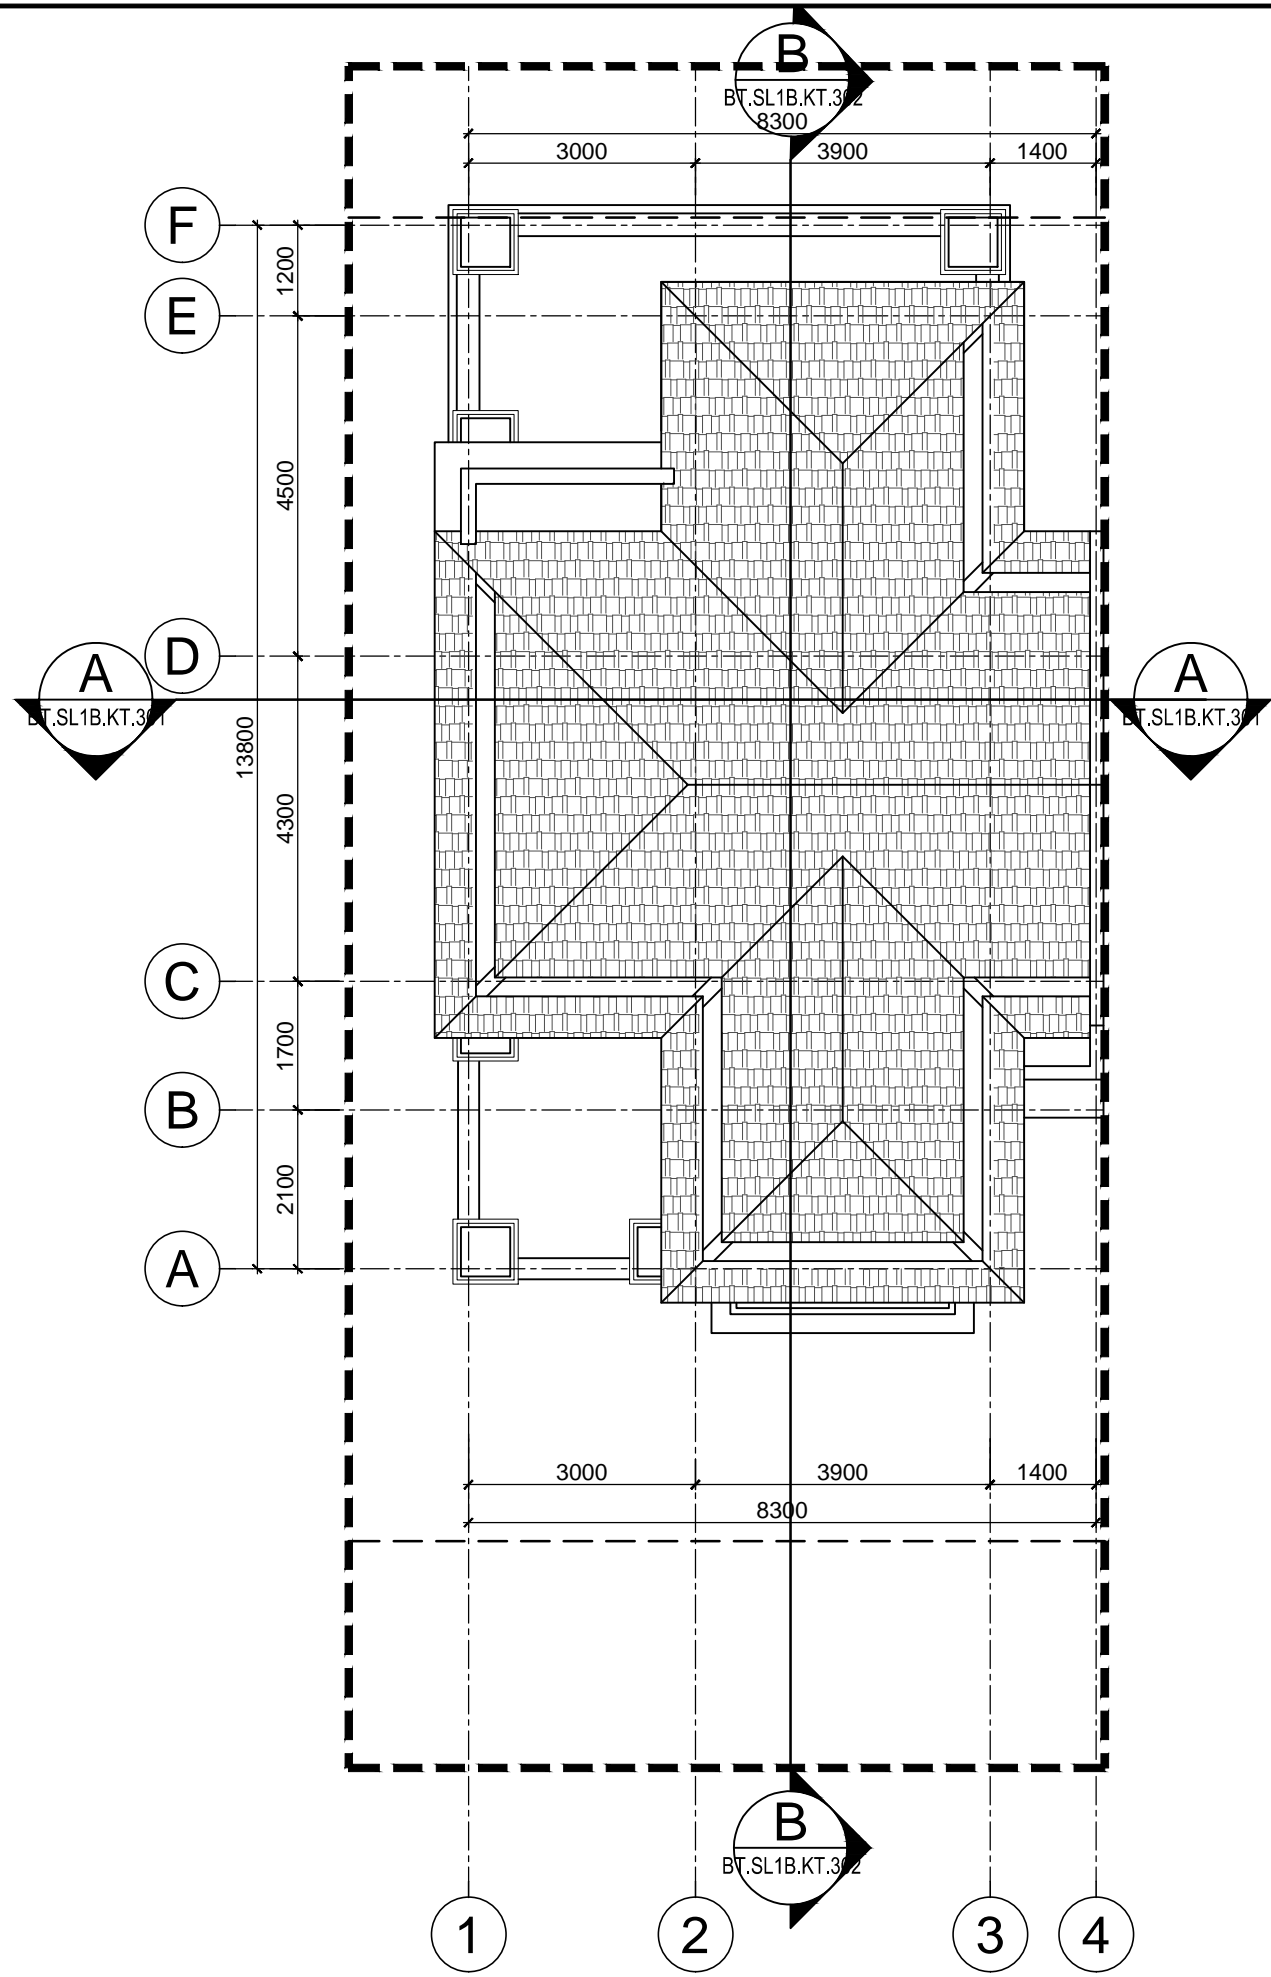

MẶT BẰNG MÁI
TL: 1/100

***GHI CHÚ**

CHỦ ĐẦU TƯ:
CÔNG TY CP ĐẦU TƯ DỊCH VỤ THƯƠNG MẠI TP.HỒ CHÍ MINH

ĐỊA CHỈ: 72 LÊ THÀNH TÔN, P. BẾN NGHÉ, QUẬN 1
THÀNH PHỐ HỒ CHÍ MINH
TEL: (08) 38 220 464 FAX: (08) 38 220 464

LẦN NỢP	NỘI DUNG ĐIỀU CHỈNH	NGÀY NỢP

TÊN DỰ ÁN:
KHU TRUNG TÂM PHÚC HỢP SÀI GÒN - BA SƠN
ĐỊA ĐIỂM XÂY DỰNG:
PHƯỜNG BẾN NGHÉ, QUẬN 1
THÀNH PHỐ HỒ CHÍ MINH

TƯ VẤN THIẾT KẾ:
**BỘ XÂY DỰNG
TỔNG CÔNG TY TƯ VẤN XÂY DỰNG VIỆT NAM**



ĐƠN VỊ THỰC HIỆN: **VĂN PHÒNG KIẾN TRÚC 3**
ĐỊA CHỈ: 243A ĐÉ LA THÀNH - ĐÔNG ĐÀ - HÀ NỘI
TEL: 04.37667470 FAX: 04.37667464


PHÓ TỔNG GIÁM ĐỐC:
TRẦN BÌNH TRỌNG
GIÁM ĐỐC VĂN PHÒNG:
NGUYỄN TUẤN NGỌC
CHỦ NHIỆM THIẾT KẾ:
NGUYỄN TUẤN NGỌC
KIỂM:
TRẦN PHƯƠNG LAN
CHỦ TRÌ THIẾT KẾ:
PHẠM DUY TUẤN
THIẾT KẾ:
NGUYỄN THỊ DIJU
VẼ:
NGUYỄN THỊ DIJU

HẠNG MỤC:
BIỆT THỰ SONG LẬP SL1B

TÊN BẢN VẼ:
MẶT BẰNG MÁI

SỐ HỢP ĐỒNG: 16/TVXD/VNCC/2016	TỈ LỆ:
GIẢI ĐOẠN: T.K.B.V.T.C	PHIÊN BẢN: 0
HOÀN THÀNH: 04/2016	

KÝ HIỆU BẢN VẼ:
BT.SL1B.KT.109

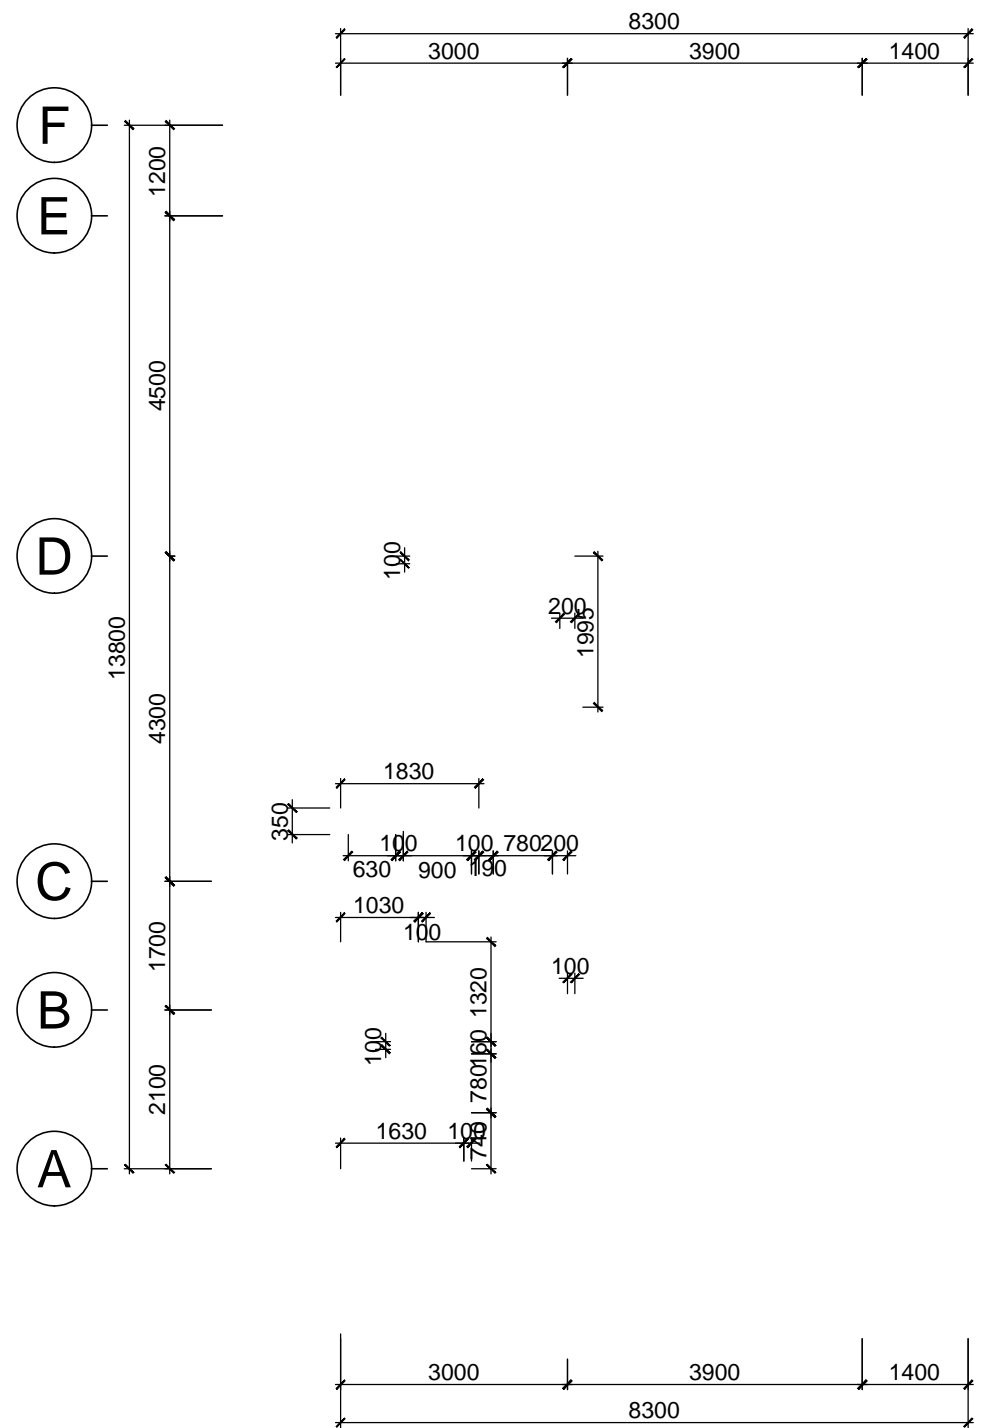

1
2
3
4

MẶT BẰNG TƯỜNG XÂY TẦNG HẦM

TL: 1/100

***GHI CHÚ**

CHỦ ĐẦU TƯ:
**CÔNG TY CP ĐẦU TƯ DỊCH VỤ THƯƠNG MẠI
 TP. HỒ CHÍ MINH**

ĐỊA CHỈ: 72 LÊ THÀNH TÔN, P. BẾN NGHÉ, QUẬN 1
 THÀNH PHỐ HỒ CHÍ MINH
 TEL: (08) 38 220 464 FAX: (08) 38 220 464






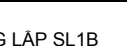
LẦN NỘP	NỘI DUNG ĐIỀU CHỈNH	NGÀY NỘP

TÊN DỰ ÁN:
**KHU TRUNG TÂM PHÚC HỢP
 SÀI GÒN - BA SƠN**
 ĐỊA ĐIỂM XÂY DỰNG:
 PHƯỜNG BẾN NGHÉ, QUẬN 1
 THÀNH PHỐ HỒ CHÍ MINH

TƯ VẤN THIẾT KẾ:
**BỘ XÂY DỰNG
 TỔNG CÔNG TY TƯ VẤN XÂY DỰNG VIỆT NAM**



ĐƠN VỊ THỰC HIỆN: **VĂN PHÒNG KIẾN TRÚC 3**
 ĐỊA CHỈ: 243A ĐÉ LA THÀNH - ĐÔNG ĐÀ - HÀ NỘI
 TEL: 04.37667470 FAX: 04.37667464


PHÓ TỔNG GIÁM ĐỐC:
TRẦN BÌNH TRỌNG 
 GIÁM ĐỐC VĂN PHÒNG:
NGUYỄN TUẤN NGỌC 
 CHỦ NHIỆM THIẾT KẾ:
NGUYỄN TUẤN NGỌC 
 KIỂM:
TRẦN PHƯƠNG LAN 
 CHỦ TRÌ THIẾT KẾ:
PHẠM DUY TUẤN 
 THIẾT KẾ:
NGUYỄN THỊ DIJU 
 VẼ:
NGUYỄN THỊ DIJU 

HẠNG MỤC:
BIỆT THỰ SONG LẬP SL1B

TÊN BẢN VẼ:
MẶT BẰNG TƯỜNG XÂY TẦNG HẦM

SỐ HỢP ĐỒNG: 16/TVXD/VNCC/2016	TỈ LỆ:
GIAI ĐOẠN: T.K.B.V.T.C	PHIÊN BẢN:
HOÀN THÀNH: 04/2016	0

KÝ HIỆU BẢN VẼ:
BT.SL1B.KT.110

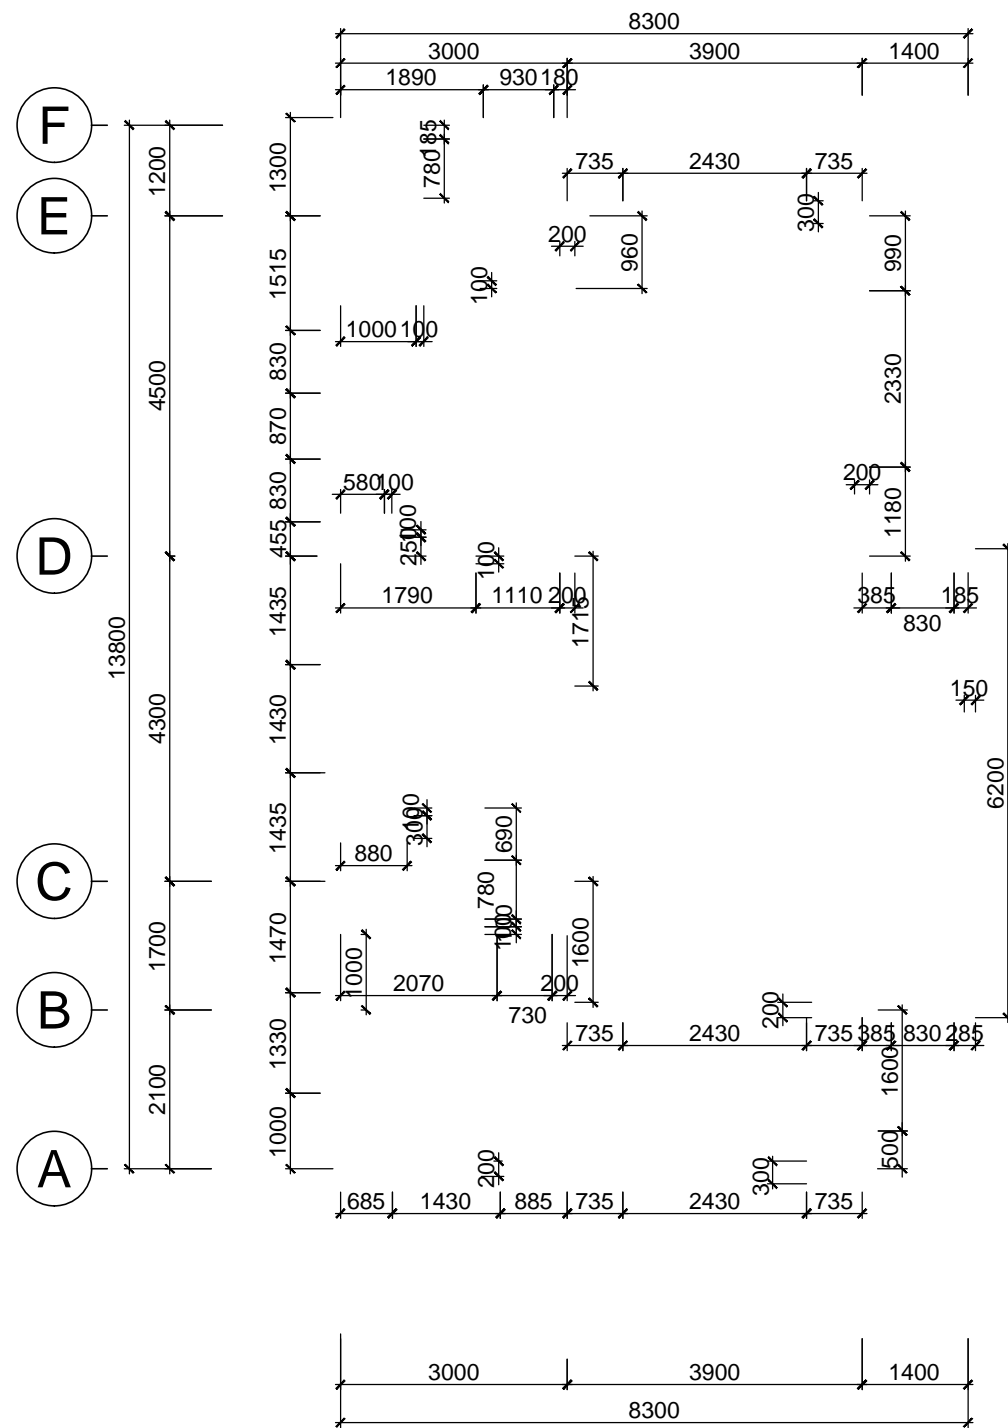

Xref ..\..\Xref\MB nguồn\XR-SL

1 2 3 4

MẶT BẰNG TƯỜNG XÂY TẦNG 1

TL: 1/100

***GHI CHÚ**

CHỦ ĐẦU TƯ:
**CÔNG TY CP ĐẦU TƯ DỊCH VỤ THƯƠNG MẠI
TP. HỒ CHÍ MINH**

ĐỊA CHỈ: 72 LÊ THÀNH TÔN, P. BẾN NGHÉ, QUẬN 1
THÀNH PHỐ HỒ CHÍ MINH
TEL: (08) 38 220 464 FAX: (08) 38 220 464

LẦN NƠP	NỘI DUNG ĐIỀU CHỈNH	NGÀY NƠP

TÊN DỰ ÁN:
**KHU TRUNG TÂM PHÚC HỢP
SÀI GÒN - BA SƠN**
ĐỊA ĐIỂM XÂY DỰNG:
PHƯỜNG BẾN NGHÉ, QUẬN 1
THÀNH PHỐ HỒ CHÍ MINH

TƯ VẤN THIẾT KẾ:
**BỘ XÂY DỰNG
TỔNG CÔNG TY TƯ VẤN XÂY DỰNG VIỆT NAM**



ĐƠN VỊ THỰC HIỆN: **VĂN PHÒNG KIẾN TRÚC 3**
ĐỊA CHỈ: 243A ĐÉ LA THÀNH - ĐÔNG ĐÀ - HÀ NỘI
TEL: 04.37667470 FAX: 04.37667464

PHÓ TỔNG GIÁM ĐỐC:
TRẦN BÌNH TRỌNG

GIÁM ĐỐC VĂN PHÒNG:
NGUYỄN TUẤN NGỌC

CHỦ NHIỆM THIẾT KẾ:
NGUYỄN TUẤN NGỌC

KIỂM:
TRẦN PHƯƠNG LAN

CHỦ TRÌ THIẾT KẾ:
PHẠM DUY TUẤN

THIẾT KẾ:
NGUYỄN THỊ DIJU

VẼ:
NGUYỄN THỊ DIJU

HẠNG MỤC:
BIỆT THỰ SONG LẬP SL1B

TÊN BẢN VẼ:
MẶT BẰNG TƯỜNG XÂY TẦNG 1


SỐ HỢP ĐỒNG:
16/TVXD/VNCC/2016

TỈ LỆ:
T.K.B.V.T.C

PHIÊN BẢN:
0

HOÀN THÀNH:
04/2016

KÝ HIỆU BẢN VẼ:
BT.SL1B.KT.111

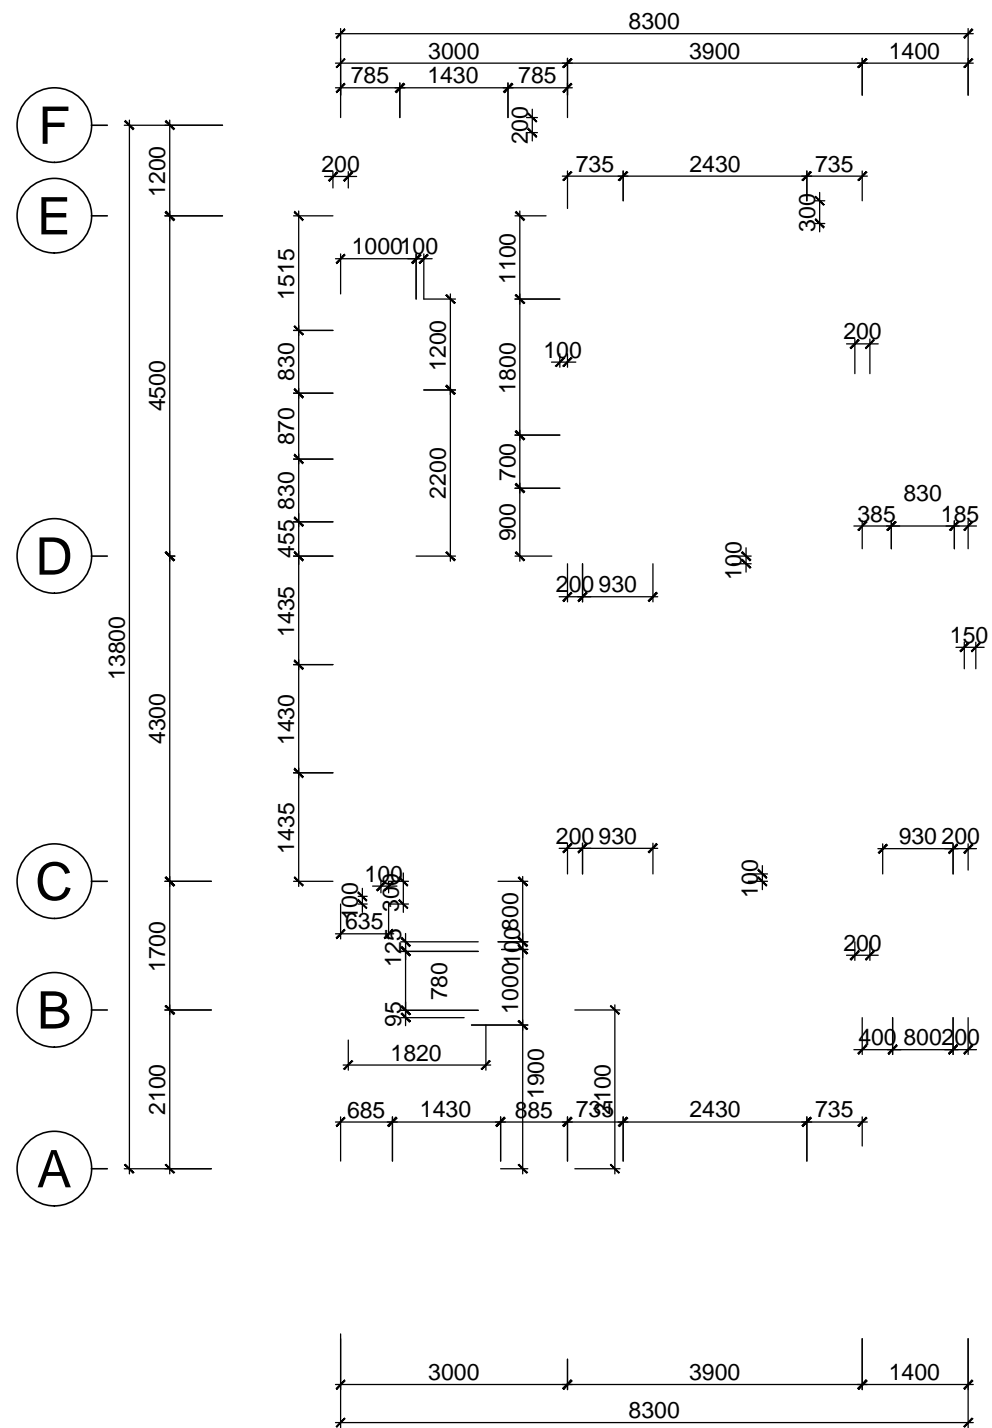

B-MB .dwg

1 2 3 4

MẶT BẰNG TƯỜNG XÂY TẦNG 2

TL: 1/100

*GHI CHÚ

CHỦ ĐẦU TƯ:
CÔNG TY CP ĐẦU TƯ DỊCH VỤ THƯƠNG MẠI
TP. HỒ CHÍ MINH

ĐỊA CHỈ: 72 LÊ THÁNH TÔN, P. BẾN NGHÉ, QUẬN 1
THÀNH PHỐ HỒ CHÍ MINH
TEL: (08) 38 220 464 FAX: (08) 38 220 464

LẦN NỘP	NỘI DUNG ĐIỀU CHỈNH	NGÀY NỘP

TÊN DỰ ÁN:
KHU TRUNG TÂM PHÚC HỢP
SÀI GÒN - BA SƠN
ĐỊA ĐIỂM XÂY DỰNG:
PHƯỜNG BẾN NGHÉ, QUẬN 1
THÀNH PHỐ HỒ CHÍ MINH

TƯ VẤN THIẾT KẾ:
BỘ XÂY DỰNG
TỔNG CÔNG TY TƯ VẤN XÂY DỰNG VIỆT NAM



ĐƠN VỊ THỰC HIỆN: VĂN PHÒNG KIẾN TRÚC 3
ĐỊA CHỈ: 243A ĐÉ LA THÀNH - ĐÔNG ĐÀ - HÀ NỘI
TEL: 04.37667470 FAX: 04.37667464

PHÓ TỔNG GIÁM ĐỐC:
TRẦN BÌNH TRỌNG

GIÁM ĐỐC VĂN PHÒNG:
NGUYỄN TUẤN NGỌC

CHỦ NHIỆM THIẾT KẾ:
NGUYỄN TUẤN NGỌC

KIỂM:
TRẦN PHƯƠNG LAN

CHỦ TRÌ THIẾT KẾ:
PHẠM DUY TUẤN

THIẾT KẾ:
NGUYỄN THỊ DIJU

VẼ:
NGUYỄN THỊ DIJU

HÀNG MỤC:
BIỆT THỰ SONG LẬP SL1B

TÊN BẢN VẼ:
MẶT BẰNG TƯỜNG XÂY TẦNG 2


SỐ HỢP ĐỒNG:
16/TVXD/VNCC/2016

TỈ LỆ:
T.K.B.V.T.C

PHIÊN BẢN:
0

HOÀN THÀNH:
04/2016

KÝ HIỆU BẢN VẼ:
BT.SL1B.KT.112

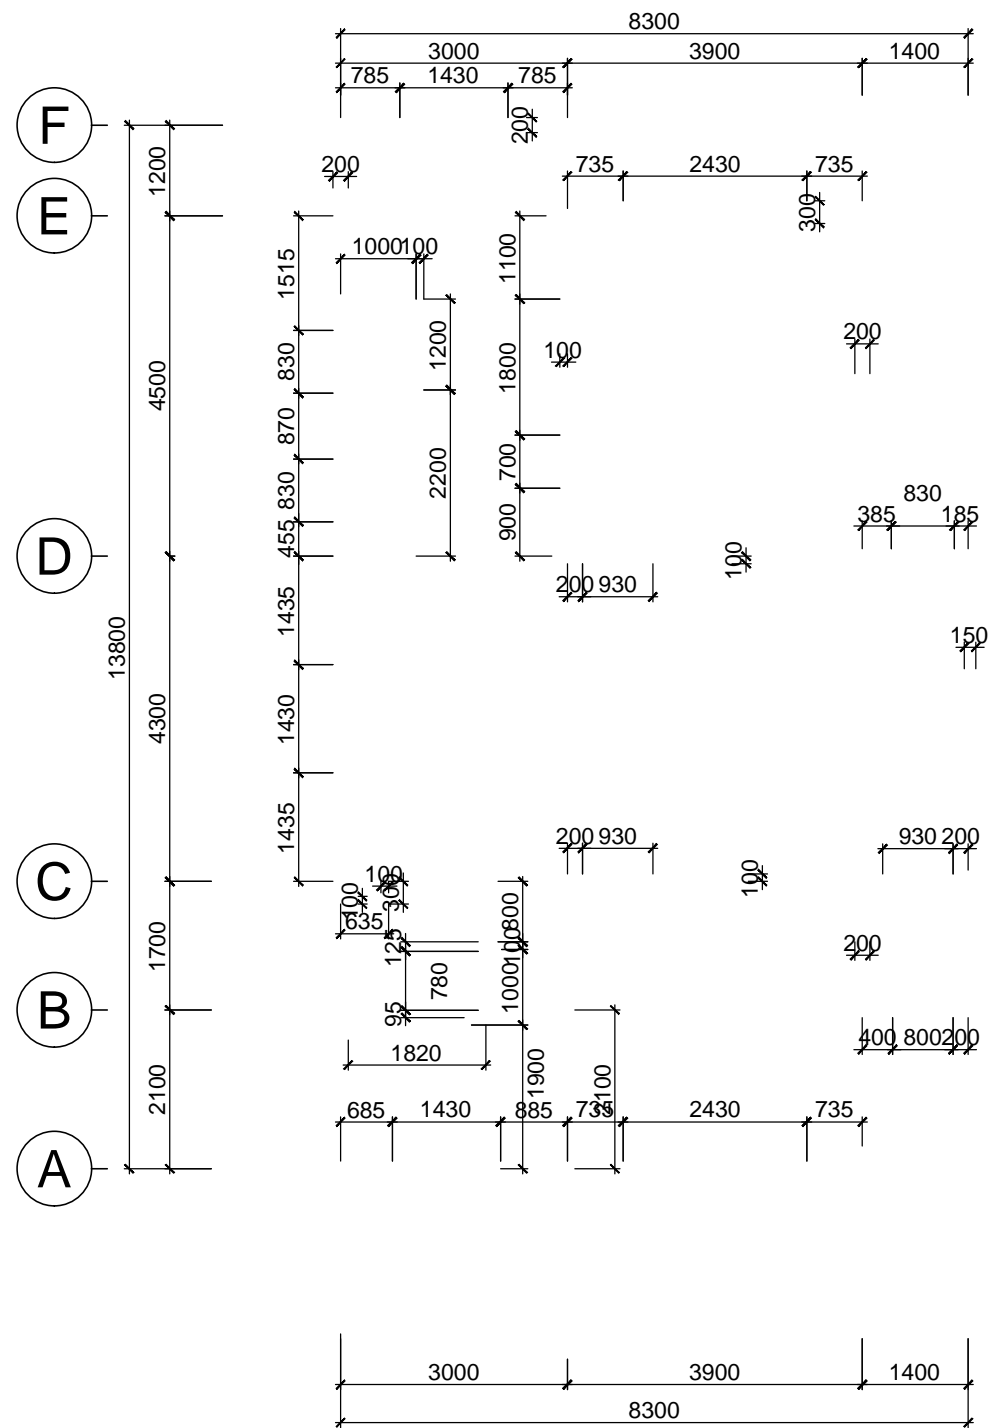

1
2
3
4

MẶT BẰNG TƯỜNG XÂY TẦNG 3

TL: 1/100

***GHI CHÚ**

CHỦ ĐẦU TƯ:
**CÔNG TY CP ĐẦU TƯ DỊCH VỤ THƯƠNG MẠI
 TP. HỒ CHÍ MINH**

ĐỊA CHỈ: 72 LÊ THÀNH TÔN, P. BẾN NGHÉ, QUẬN 1
 THÀNH PHỐ HỒ CHÍ MINH
 TEL: (08) 38 220 464 FAX: (08) 38 220 464


LẦN NỢP	NỘI DUNG ĐIỀU CHỈNH	NGÀY NỢP


TÊN DỰ ÁN:
**KHU TRUNG TÂM PHÚC HỢP
 SÀI GÒN - BA SƠN**
 ĐỊA ĐIỂM XÂY DỰNG:
 PHƯỜNG BẾN NGHÉ, QUẬN 1
 THÀNH PHỐ HỒ CHÍ MINH


TƯ VẤN THIẾT KẾ:
**BỘ XÂY DỰNG
 TỔNG CÔNG TY TƯ VẤN XÂY DỰNG VIỆT NAM**




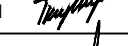
ĐƠN VỊ THỰC HIỆN: **VĂN PHÒNG KIẾN TRÚC 3**
 ĐỊA CHỈ: 243A ĐÉ LA THÀNH - ĐÔNG ĐÀ - HÀ NỘI
 TEL: 04.37667470 FAX: 04.37667464


PHÓ TỔNG GIÁM ĐỐC:
TRẦN BÌNH TRỌNG 


GIÁM ĐỐC VĂN PHÒNG:
NGUYỄN TUẤN NGỌC 

CHỦ NHIỆM THIẾT KẾ:
NGUYỄN TUẤN NGỌC 

KIỂM:
TRẦN PHƯƠNG LAN 

CHỦ TRÌ THIẾT KẾ:
PHẠM DUY TUẤN 

THIẾT KẾ:
NGUYỄN THỊ DIJU 


VẼ:
NGUYỄN THỊ DIJU 

HẠNG MỤC:
BIỆT THỰ SONG LẬP SL1B

TÊN BẢN VẼ:
MẶT BẰNG TƯỜNG XÂY TẦNG 3

SỐ HỢP ĐỒNG: 16/TVXD/VNCC/2016	TỈ LỆ:
GIAI ĐOẠN: T.K.B.V.T.C	PHIÊN BẢN:
HOÀN THÀNH: 04/2016	0

KÝ HIỆU BẢN VẼ:
BT.SL1B.KT.113

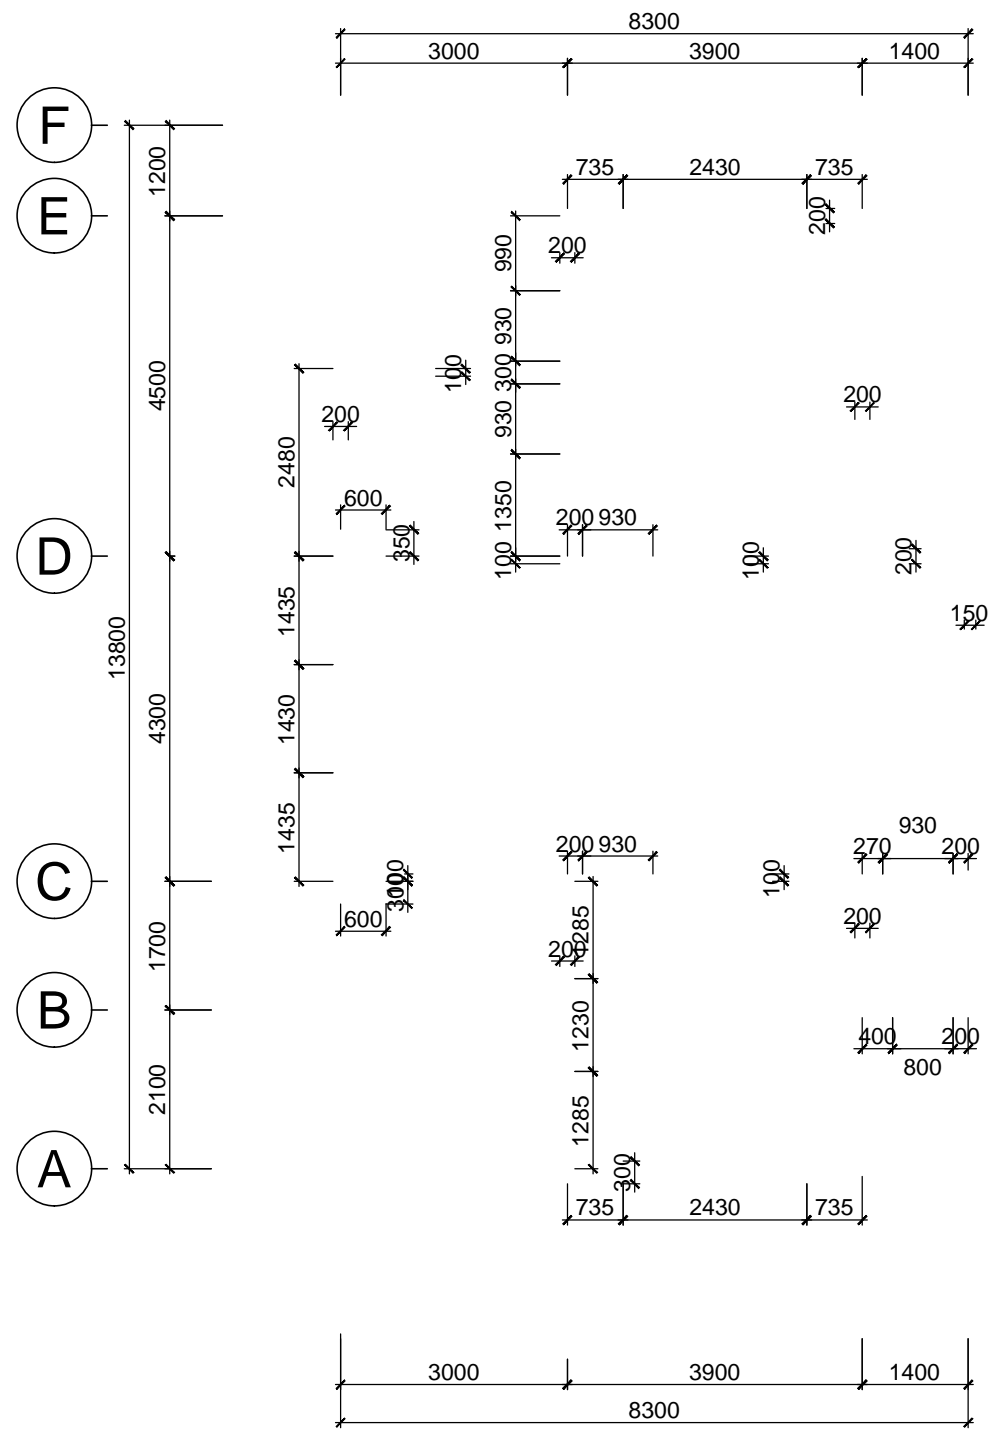

1 2 3 4
MẶT BẰNG TƯỜNG XÂY TẦNG 4
 TL: 1/100

***GHI CHÚ**

CHỦ ĐẦU TƯ:
**CÔNG TY CP ĐẦU TƯ DỊCH VỤ THƯƠNG MẠI
 TP.HỒ CHÍ MINH**

ĐỊA CHỈ: 72 LÊ THÀNH TÔN, P.BẾN NGHÉ, QUẬN 1
 THÀNH PHỐ HỒ CHÍ MINH
 TEL: (08) 38 220 464 FAX: (08) 38 220 464

LẦN NỢP	NỘI DUNG ĐIỀU CHỈNH	NGÀY NỢP

TÊN DỰ ÁN:
**KHU TRUNG TÂM PHÚC HỢP
 SÀI GÒN - BA SƠN**
 ĐỊA ĐIỂM XÂY DỰNG:
 PHƯỜNG BẾN NGHÉ, QUẬN 1
 THÀNH PHỐ HỒ CHÍ MINH

TƯ VẤN THIẾT KẾ:
**BỘ XÂY DỰNG
 TÔNG CÔNG TY TƯ VẤN XÂY DỰNG VIỆT NAM**



ĐƠN VỊ THỰC HIỆN: **VĂN PHÒNG KIẾN TRÚC 3**
 ĐỊA CHỈ: 243A ĐỀ LA THÀNH - ĐÔNG ĐÀ - HÀ NỘI
 TEL: 04.37667470 FAX: 04.37667464


PHÓ TỔNG GIÁM ĐỐC:
TRẦN BÌNH TRỌNG
 GIÁM ĐỐC VĂN PHÒNG:
NGUYỄN TUẤN NGỌC
 CHỦ NHIỆM THIẾT KẾ:
NGUYỄN TUẤN NGỌC
 KIỂM:
TRẦN PHƯƠNG LAN
 CHỦ TRÌ THIẾT KẾ:
PHẠM DUY TUẤN
 THIẾT KẾ:
NGUYỄN THỊ DIJU
 VẼ:
NGUYỄN THỊ DIJU

HẠNG MỤC:
BIỆT THỰ SONG LẬP SL1B

TÊN BẢN VẼ:
MẶT BẰNG TƯỜNG XÂY TẦNG 4

SỐ HỢP ĐỒNG: 16/TVXD/VNCC/2016	TỈ LỆ:
GIẢI ĐOẠN: T.K.B.V.T.C	PHIÊN BẢN:
HOÀN THÀNH: 04/2016	0

KÝ HIỆU BẢN VẼ:
BT.SL1B.KT.114

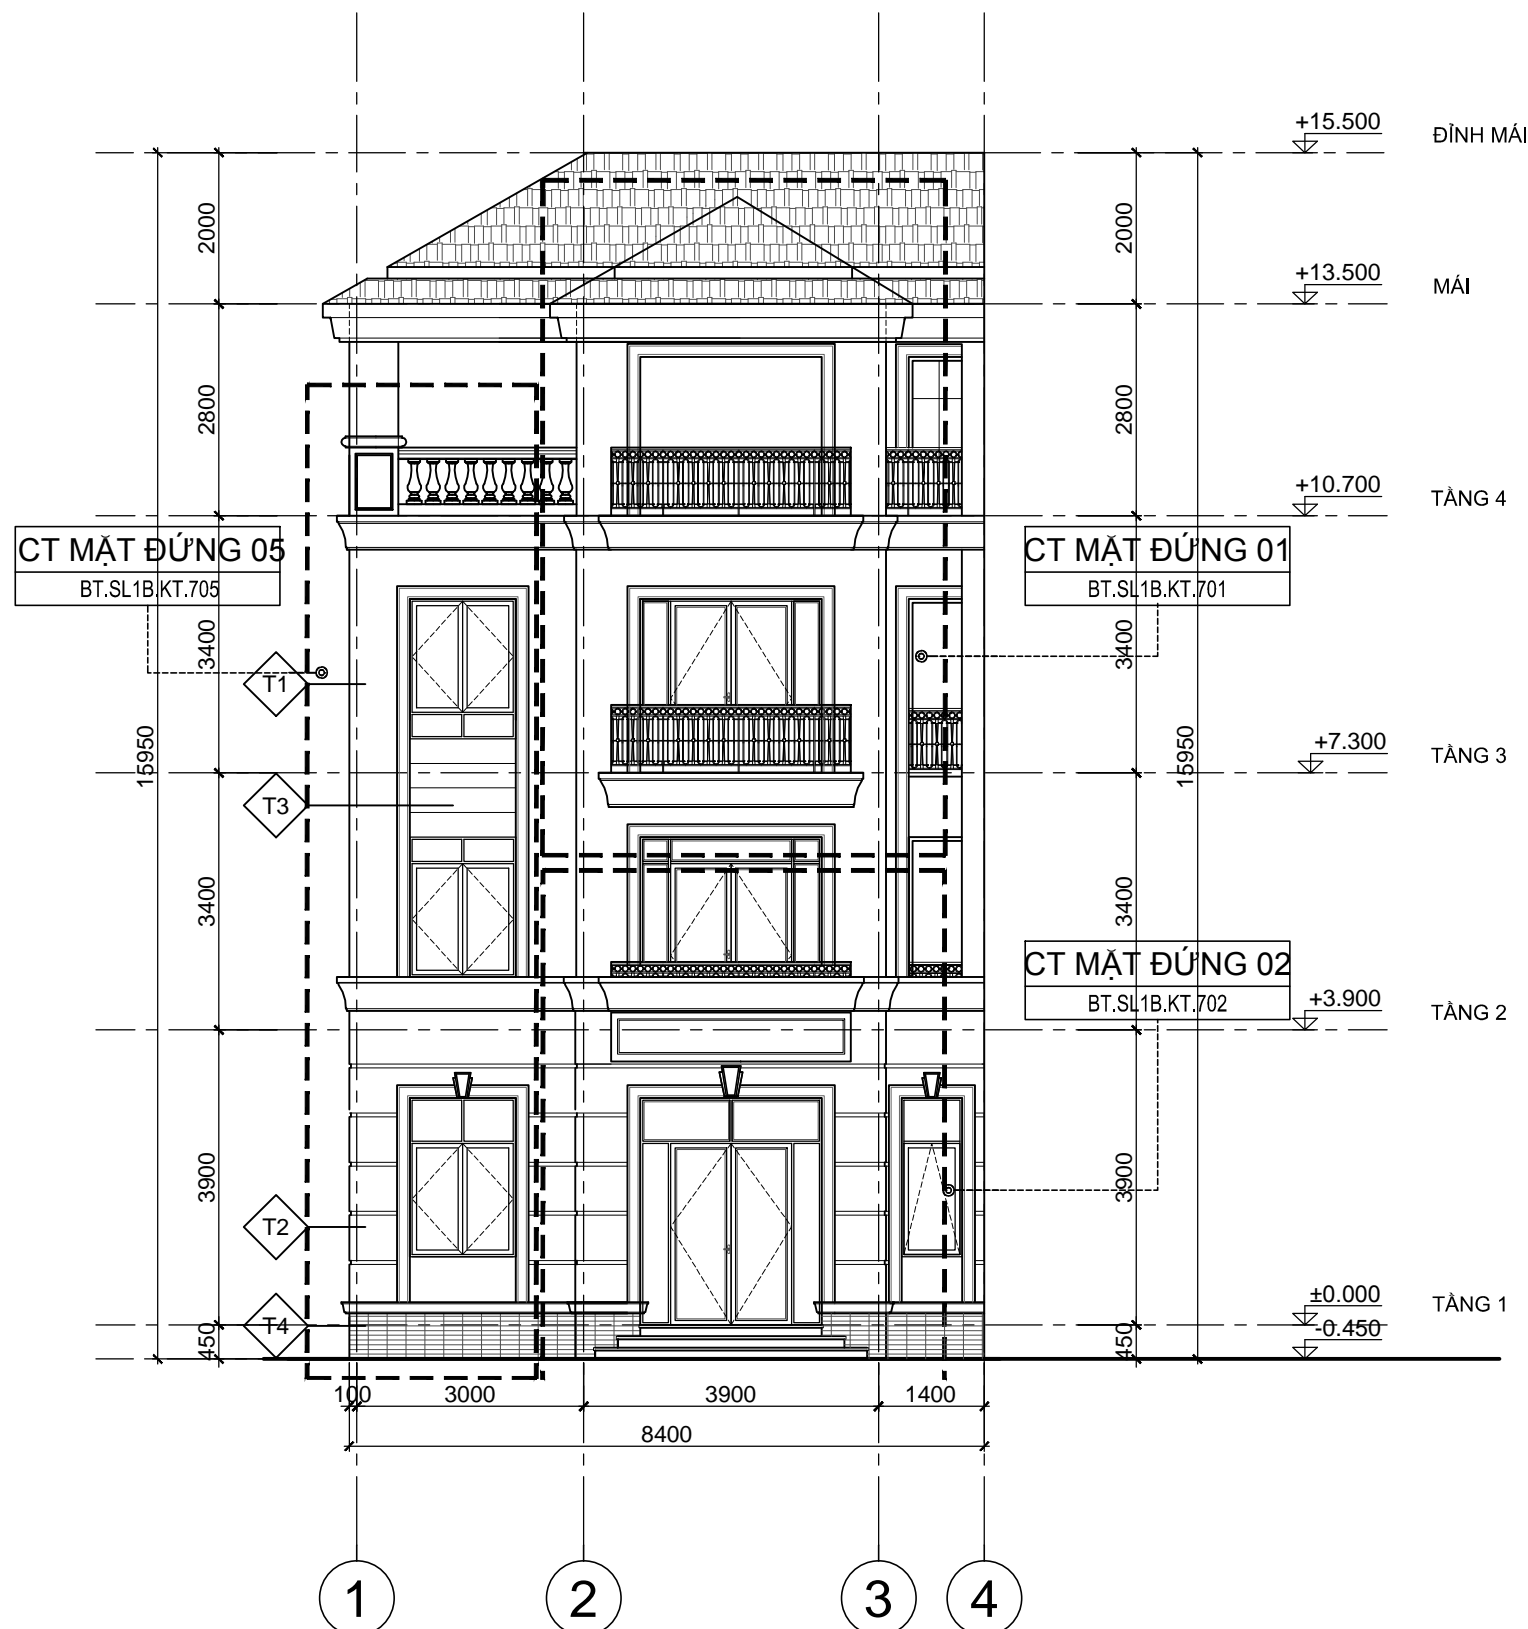

MẶT ĐỨNG TRỤC 1-4
TL: 1/100

KÍ HIỆU	HOÀN THIỆN TƯỜNG
T1	TƯỜNG SƠN MÀU TRẮNG
T2	TƯỜNG KẼ CHỈ LỖM 50x20 CÁCH ĐỀU 600
T3	TƯỜNG KẼ CHỈ LỖM 30x20 CÁCH ĐỀU 300
T4	ỚP ĐÁ SÀN MÀU GHI

***GHI CHÚ**

CHỦ ĐẦU TƯ:
CÔNG TY CP ĐẦU TƯ DỊCH VỤ THƯƠNG MẠI TP.HỒ CHÍ MINH

ĐỊA CHỈ: 72 LÊ THÀNH TÔN, P. BẾN NGHÉ, QUẬN 1
THÀNH PHỐ HỒ CHÍ MINH
TEL: (08) 38 220 464 FAX: (08) 38 220 464

LẦN NỢP	NỘI DUNG ĐIỀU CHỈNH	NGÀY NỢP

TÊN DỰ ÁN:
KHU TRUNG TÂM PHÚC HỢP SÀI GÒN - BA SƠN

ĐỊA ĐIỂM XÂY DỰNG:
PHƯỜNG BẾN NGHÉ, QUẬN 1
THÀNH PHỐ HỒ CHÍ MINH

TƯ VẤN THIẾT KẾ:
BỘ XÂY DỰNG TÔNG CÔNG TY TƯ VẤN XÂY DỰNG VIỆT NAM



ĐƠN VỊ THỰC HIỆN: **VĂN PHÒNG KIẾN TRÚC 3**
ĐỊA CHỈ: 243A ĐÉ LA THÀNH - ĐÔNG ĐÀ - HÀ NỘI
TEL: 04.37667470 FAX: 04.37667464

PHÓ TỔNG GIÁM ĐỐC:
TRẦN BÌNH TRỌNG *[Signature]*

GIÁM ĐỐC VĂN PHÒNG:
NGUYỄN TUẤN NGỌC *[Signature]*

CHỦ NHIỆM THIẾT KẾ:
NGUYỄN TUẤN NGỌC *[Signature]*

KIỂM:
TRẦN PHƯƠNG LAN *[Signature]*

CHỦ TRÌ THIẾT KẾ:
PHẠM DUY TUẤN *[Signature]*

THIẾT KẾ:
NGUYỄN THỊ DỊU *[Signature]*

VẼ:
NGUYỄN THỊ DỊU *[Signature]*


HANG MỤC:
BIỆT THỰ SONG LẬP SL1B

TÊN BẢN VẼ:
MẶT ĐỨNG TRỤC 1-4

SỐ HỢP ĐỒNG: 16/TVXD/VNCC/2016	TỈ LỆ:
GIẢI ĐOẠN: T.K.B.V.T.C	PHIÊN BẢN:
HOÀN THÀNH: 04/2016	0

KÝ HIỆU BẢN VẼ:
BT.SL1B.KT.201

- VNCC GIỮ BẢN QUYỀN -

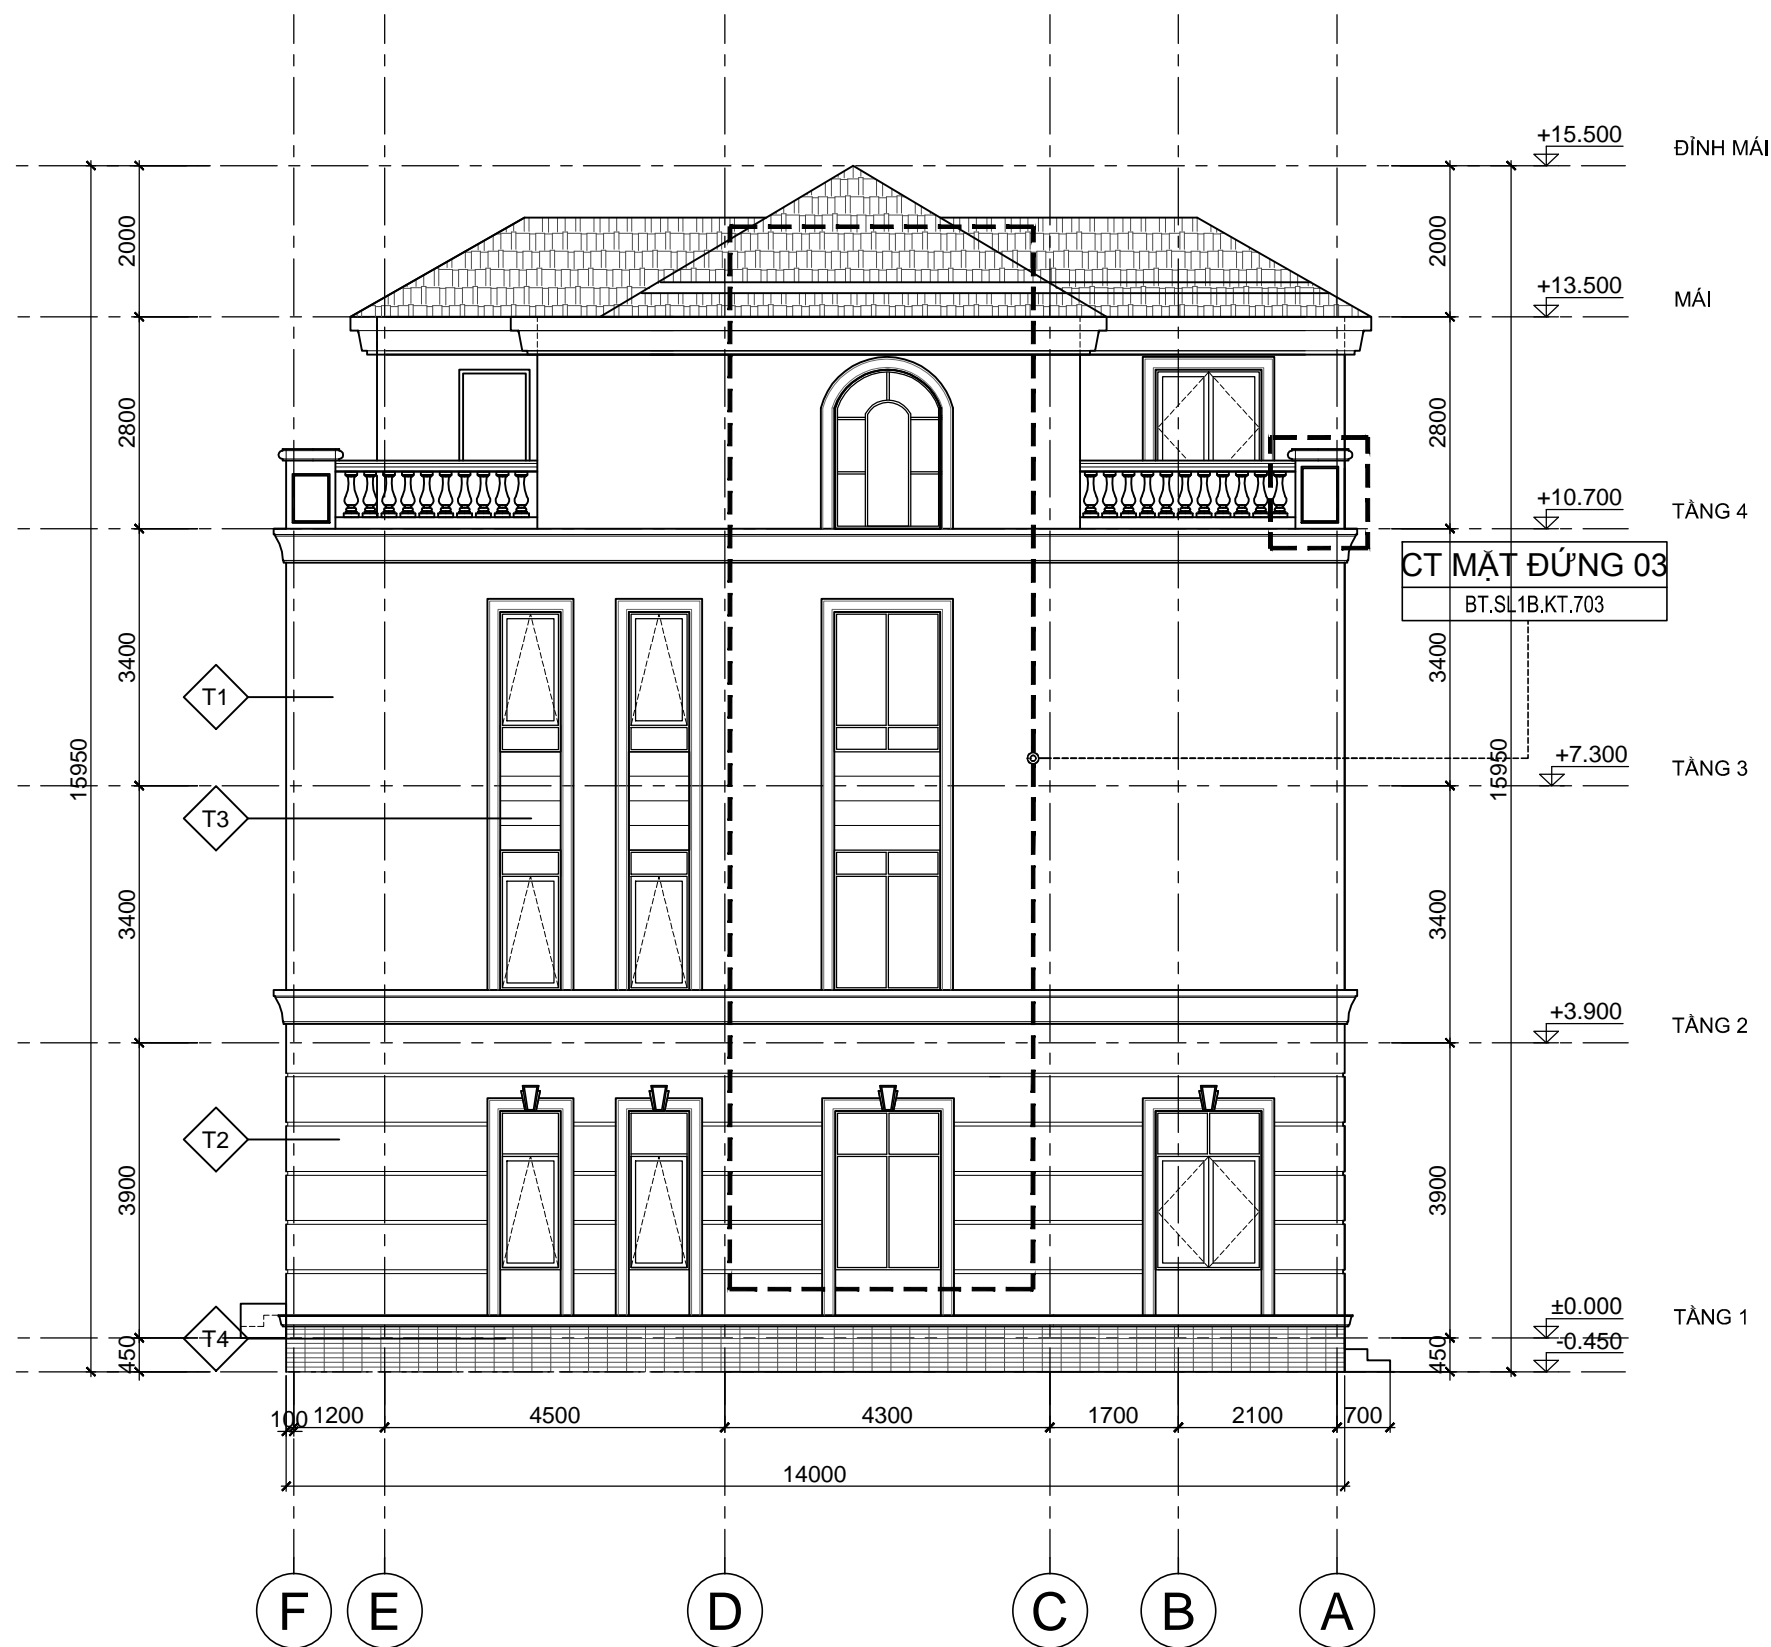

MẶT ĐỨNG TRỤC F-A
TL: 1/100

KÍ HIỆU	HOÀN THIỆN TƯỜNG
T1	TƯỜNG SƠN MÀU TRẮNG
T2	TƯỜNG KÉ CHỈ LỖM 50x20 CÁCH ĐỀU 600
T3	TƯỜNG KÉ CHỈ LỖM 30x20 CÁCH ĐỀU 300
T4	ỚP ĐÁ SÀN MÀU GHI

***GHI CHÚ**

CHỦ ĐẦU TƯ:
CÔNG TY CP ĐẦU TƯ DỊCH VỤ THƯƠNG MẠI TP.HỒ CHÍ MINH

ĐỊA CHỈ: 72 LÊ THÀNH TÔN, P.BẾN NGHÉ, QUẬN 1
THÀNH PHỐ HỒ CHÍ MINH
TEL: (08) 38 220 464 FAX: (08) 38 220 464

LẦN NỢP	NỘI DUNG ĐIỀU CHỈNH	NGÀY NỢP

TÊN DỰ ÁN:
KHU TRUNG TÂM PHÚC HỢP SÀI GÒN - BA SƠN

ĐỊA ĐIỂM XÂY DỰNG:
PHƯỜNG BẾN NGHÉ, QUẬN 1
THÀNH PHỐ HỒ CHÍ MINH

TƯ VẤN THIẾT KẾ:
BỘ XÂY DỰNG TÔNG CÔNG TY TƯ VẤN XÂY DỰNG VIỆT NAM



ĐƠN VỊ THỰC HIỆN: **VĂN PHÒNG KIẾN TRÚC 3**
ĐỊA CHỈ: 243A ĐÉ LA THÀNH - ĐÔNG ĐÀ - HÀ NỘI
TEL: 04.37667470 FAX: 04.37667464

PHÓ TÔNG GIÁM ĐỐC:
TRẦN BÌNH TRỌNG

GIÁM ĐỐC VĂN PHÒNG:
NGUYỄN TUẤN NGỌC

CHỦ NHIỆM THIẾT KẾ:
NGUYỄN TUẤN NGỌC

KIỂM:
TRẦN PHƯƠNG LAN

CHỦ TRÌ THIẾT KẾ:
PHẠM DUY TUẤN

THIẾT KẾ:
NGUYỄN THỊ DỊU

VẼ:
NGUYỄN THỊ DỊU

HANG MỤC:
BIỆT THỰ SONG LẬP SL1B

TÊN BẢN VẼ:
MẶT ĐỨNG TRỤC F-A

SỐ HỢP ĐỒNG: 16/TVXD/VNCC/2016	TỈ LỆ:
GIẢI ĐOẠN: T.K.B.V.T.C	PHIÊN BẢN: 0
HOÀN THÀNH: 04/2016	

KÝ HIỆU BẢN VẼ:
BT.SL1B.KT.202

- VNCC GIỮ BẢN QUYỀN -



MẶT ĐỨNG TRỤC 4-1

TL: 1/100

KÍ HIỆU	HOÀN THIỆN TƯỜNG
T1	TƯỜNG SƠN MÀU TRẮNG
T2	TƯỜNG KẼ CHỈ LỖM 50x20 CÁCH ĐỀU 600
T3	TƯỜNG KẼ CHỈ LỖM 30x20 CÁCH ĐỀU 300
T4	ÓP ĐÁ SÀN MÀU GHI

***GHI CHÚ**

CHỦ ĐẦU TƯ:
CÔNG TY CP ĐẦU TƯ DỊCH VỤ THƯƠNG MẠI TP.HỒ CHÍ MINH

ĐỊA CHỈ: 72 LÊ THÀNH TÔN, P. BẾN NGHÉ, QUẬN 1
 THÀNH PHỐ HỒ CHÍ MINH
 TEL: (08) 38 220 464 FAX: (08) 38 220 464

LẦN NỘP	NỘI DUNG ĐIỀU CHỈNH	NGÀY NỘP

TÊN DỰ ÁN:
KHU TRUNG TÂM PHÚC HỢP SÀI GÒN - BA SƠN
 ĐỊA ĐIỂM XÂY DỰNG:
 PHƯỜNG BẾN NGHÉ, QUẬN 1
 THÀNH PHỐ HỒ CHÍ MINH

TƯ VẤN THIẾT KẾ:
BỘ XÂY DỰNG TÔNG CÔNG TY TƯ VẤN XÂY DỰNG VIỆT NAM


ĐƠN VỊ THỰC HIỆN: **VĂN PHÒNG KIẾN TRÚC 3**
 ĐỊA CHỈ: 243A ĐÉ LA THÀNH - ĐÔNG ĐÀ - HÀ NỘI
 TEL: 04.37667470 FAX: 04.37667464


PHÓ TỔNG GIÁM ĐỐC:
TRẦN BÌNH TRỌNG
 GIÁM ĐỐC VĂN PHÒNG:
NGUYỄN TUẤN NGỌC
 CHỦ NHIỆM THIẾT KẾ:
NGUYỄN TUẤN NGỌC
 KIỂM:
TRẦN PHƯƠNG LAN
 CHỦ TRÌ THIẾT KẾ:
PHẠM DUY TUẤN
 THIẾT KẾ:
NGUYỄN THỊ DỊU
 VẼ:
NGUYỄN THỊ DỊU

HẠNG MỤC:
BIỆT THỰ SONG LẬP SL1B

TÊN BẢN VẼ:
MẶT ĐỨNG TRỤC 4-1

SỐ HỢP ĐỒNG:
 16/TVXD/VNCC/2016 TỈ LỆ:
 GIAI ĐOẠN:
 T.K.B.V.T.C PHIÊN BẢN:
 HOÀN THÀNH:
 04/2016 **0**

KÝ HIỆU BẢN VẼ:
BT.SL1B.KT.203

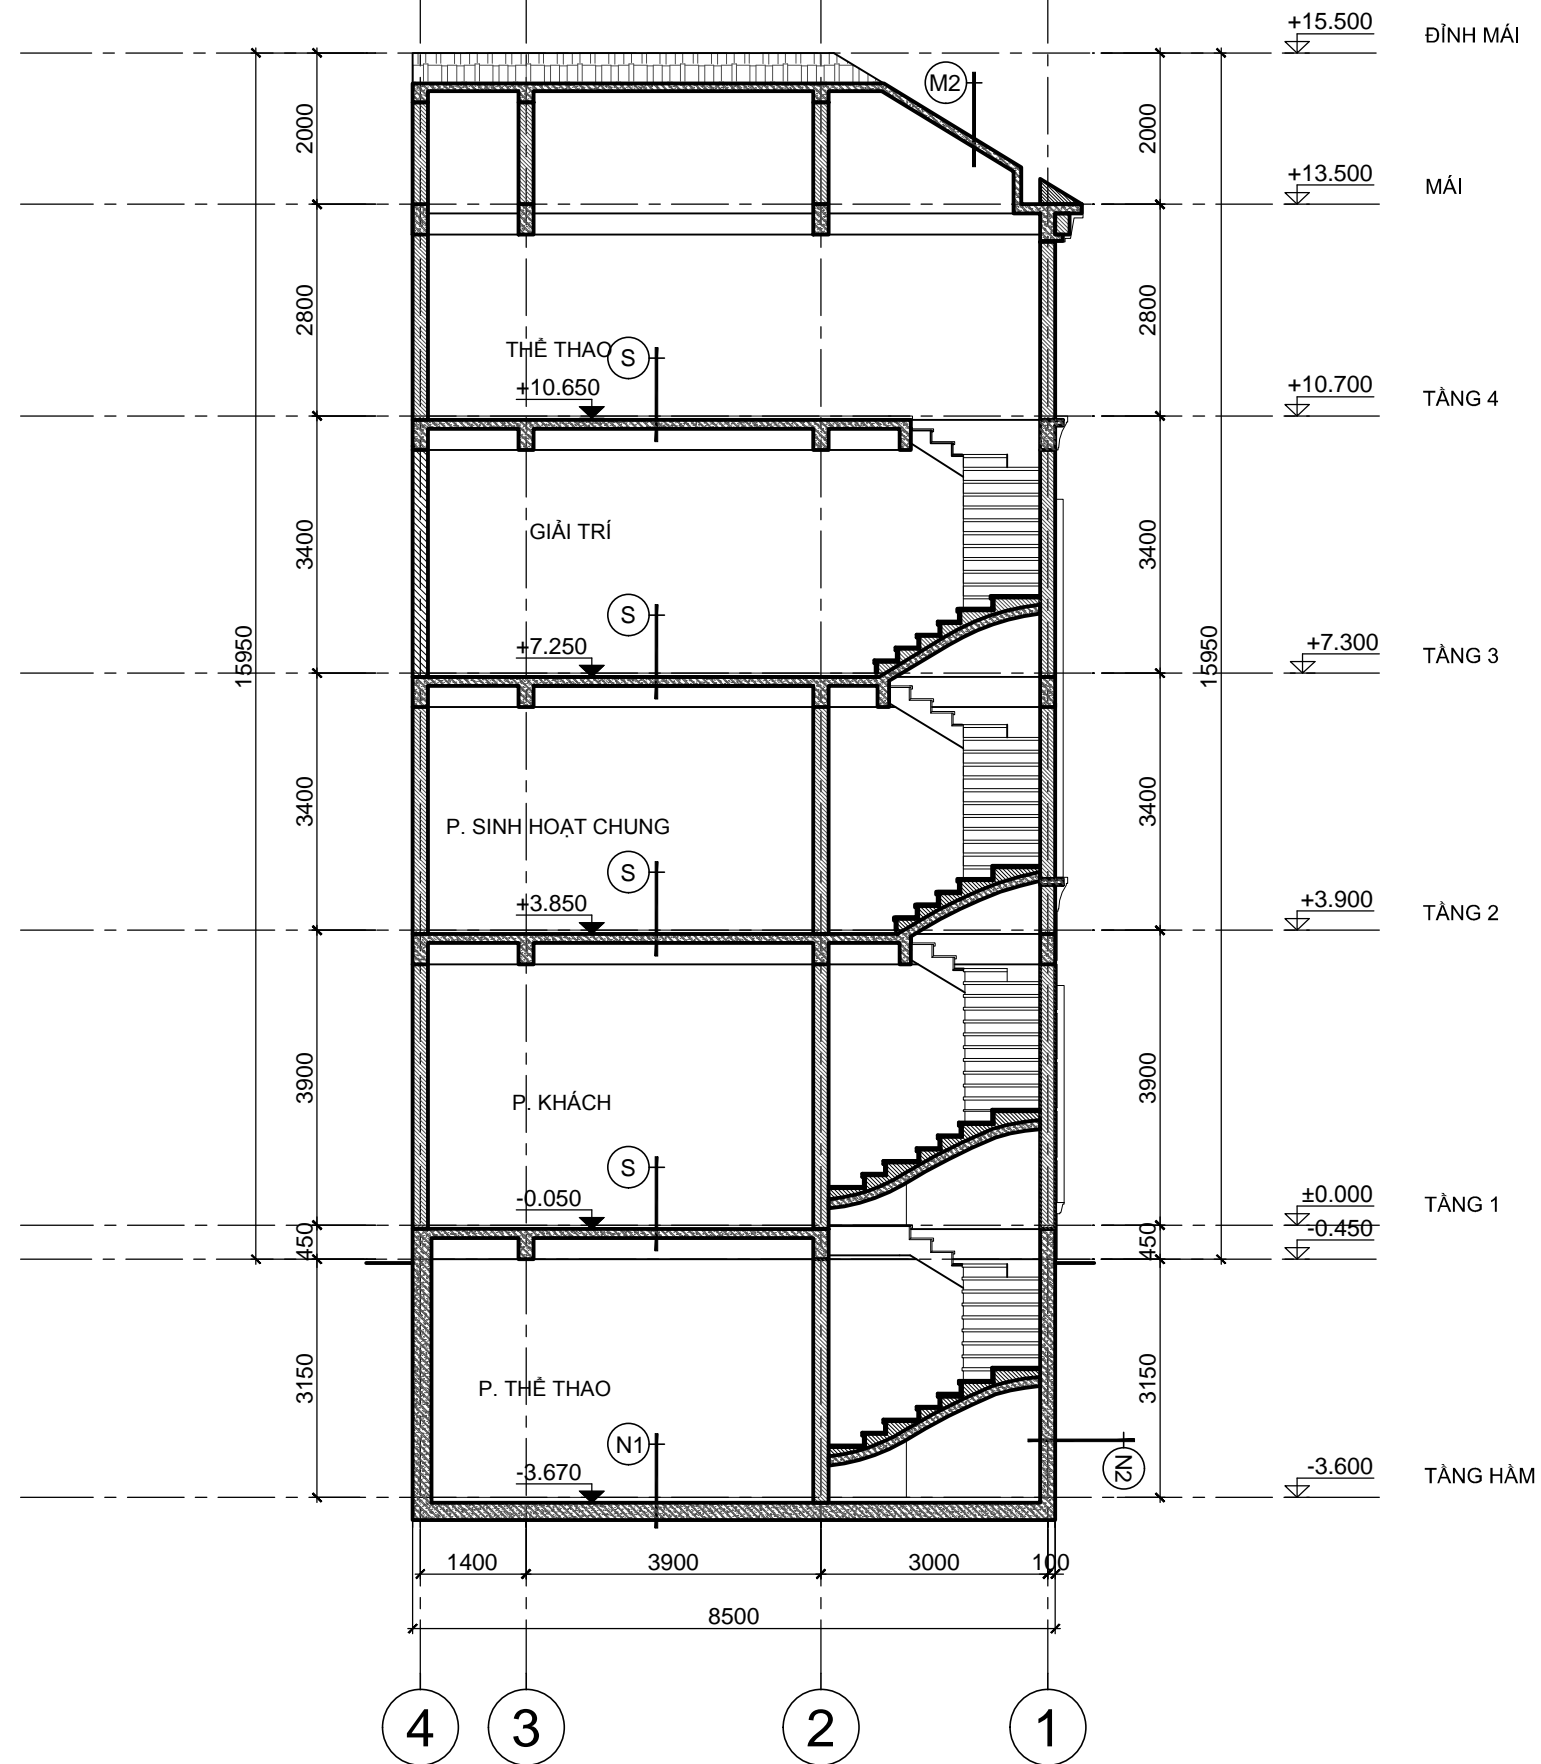

MẶT CẮT A-A

TL: 1/100

***GHI CHÚ**

CHỦ ĐẦU TƯ:
**CÔNG TY CP ĐẦU TƯ DỊCH VỤ THƯƠNG MẠI
TP. HỒ CHÍ MINH**

ĐỊA CHỈ: 72 LÊ THÀNH TÔN, P. BẾN NGHÉ, QUẬN 1
THÀNH PHỐ HỒ CHÍ MINH
TEL: (08) 38 220 464 FAX: (08) 38 220 464

LẦN NỘP	NỘI DUNG ĐIỀU CHỈNH	NGÀY NỘP

TÊN DỰ ÁN:
**KHU TRUNG TÂM PHÚC HỢP
SÀI GÒN - BA SƠN**
ĐỊA ĐIỂM XÂY DỰNG:
PHƯỜNG BẾN NGHÉ, QUẬN 1
THÀNH PHỐ HỒ CHÍ MINH

TƯ VẤN THIẾT KẾ:
**BỘ XÂY DỰNG
TỔNG CÔNG TY TƯ VẤN XÂY DỰNG VIỆT NAM**



ĐƠN VỊ THỰC HIỆN: **VĂN PHÒNG KIẾN TRÚC 3**
ĐỊA CHỈ: 243A ĐÉ LA THÀNH - ĐÔNG ĐÀ - HÀ NỘI
TEL: 04.37667470 FAX: 04.37667464

PHÓ TỔNG GIÁM ĐỐC:
TRẦN BÌNH TRỌNG

GIÁM ĐỐC VĂN PHÒNG:
NGUYỄN TUẤN NGỌC

CHỦ NHIỆM THIẾT KẾ:
NGUYỄN TUẤN NGỌC

KIỂM:
TRẦN PHƯƠNG LAN

CHỦ TRÌ THIẾT KẾ:
PHẠM DUY TUẤN

THIẾT KẾ:
NGUYỄN THỊ DIJU

VẼ:
NGUYỄN THỊ DIJU


HẠNG MỤC:
BIỆT THỰ SONG LẬP SL1B

TÊN BẢN VẼ:
MẶT CẮT A-A

SỐ HỢP ĐỒNG: 16/TVXD/VNCC/2016	TỈ LỆ:
GIAI ĐOẠN: T.K.B.V.T.C	PHIÊN BẢN:
HOÀN THÀNH: 04/2016	0

KÝ HIỆU BẢN VẼ:

BT.SL1B.KT.301

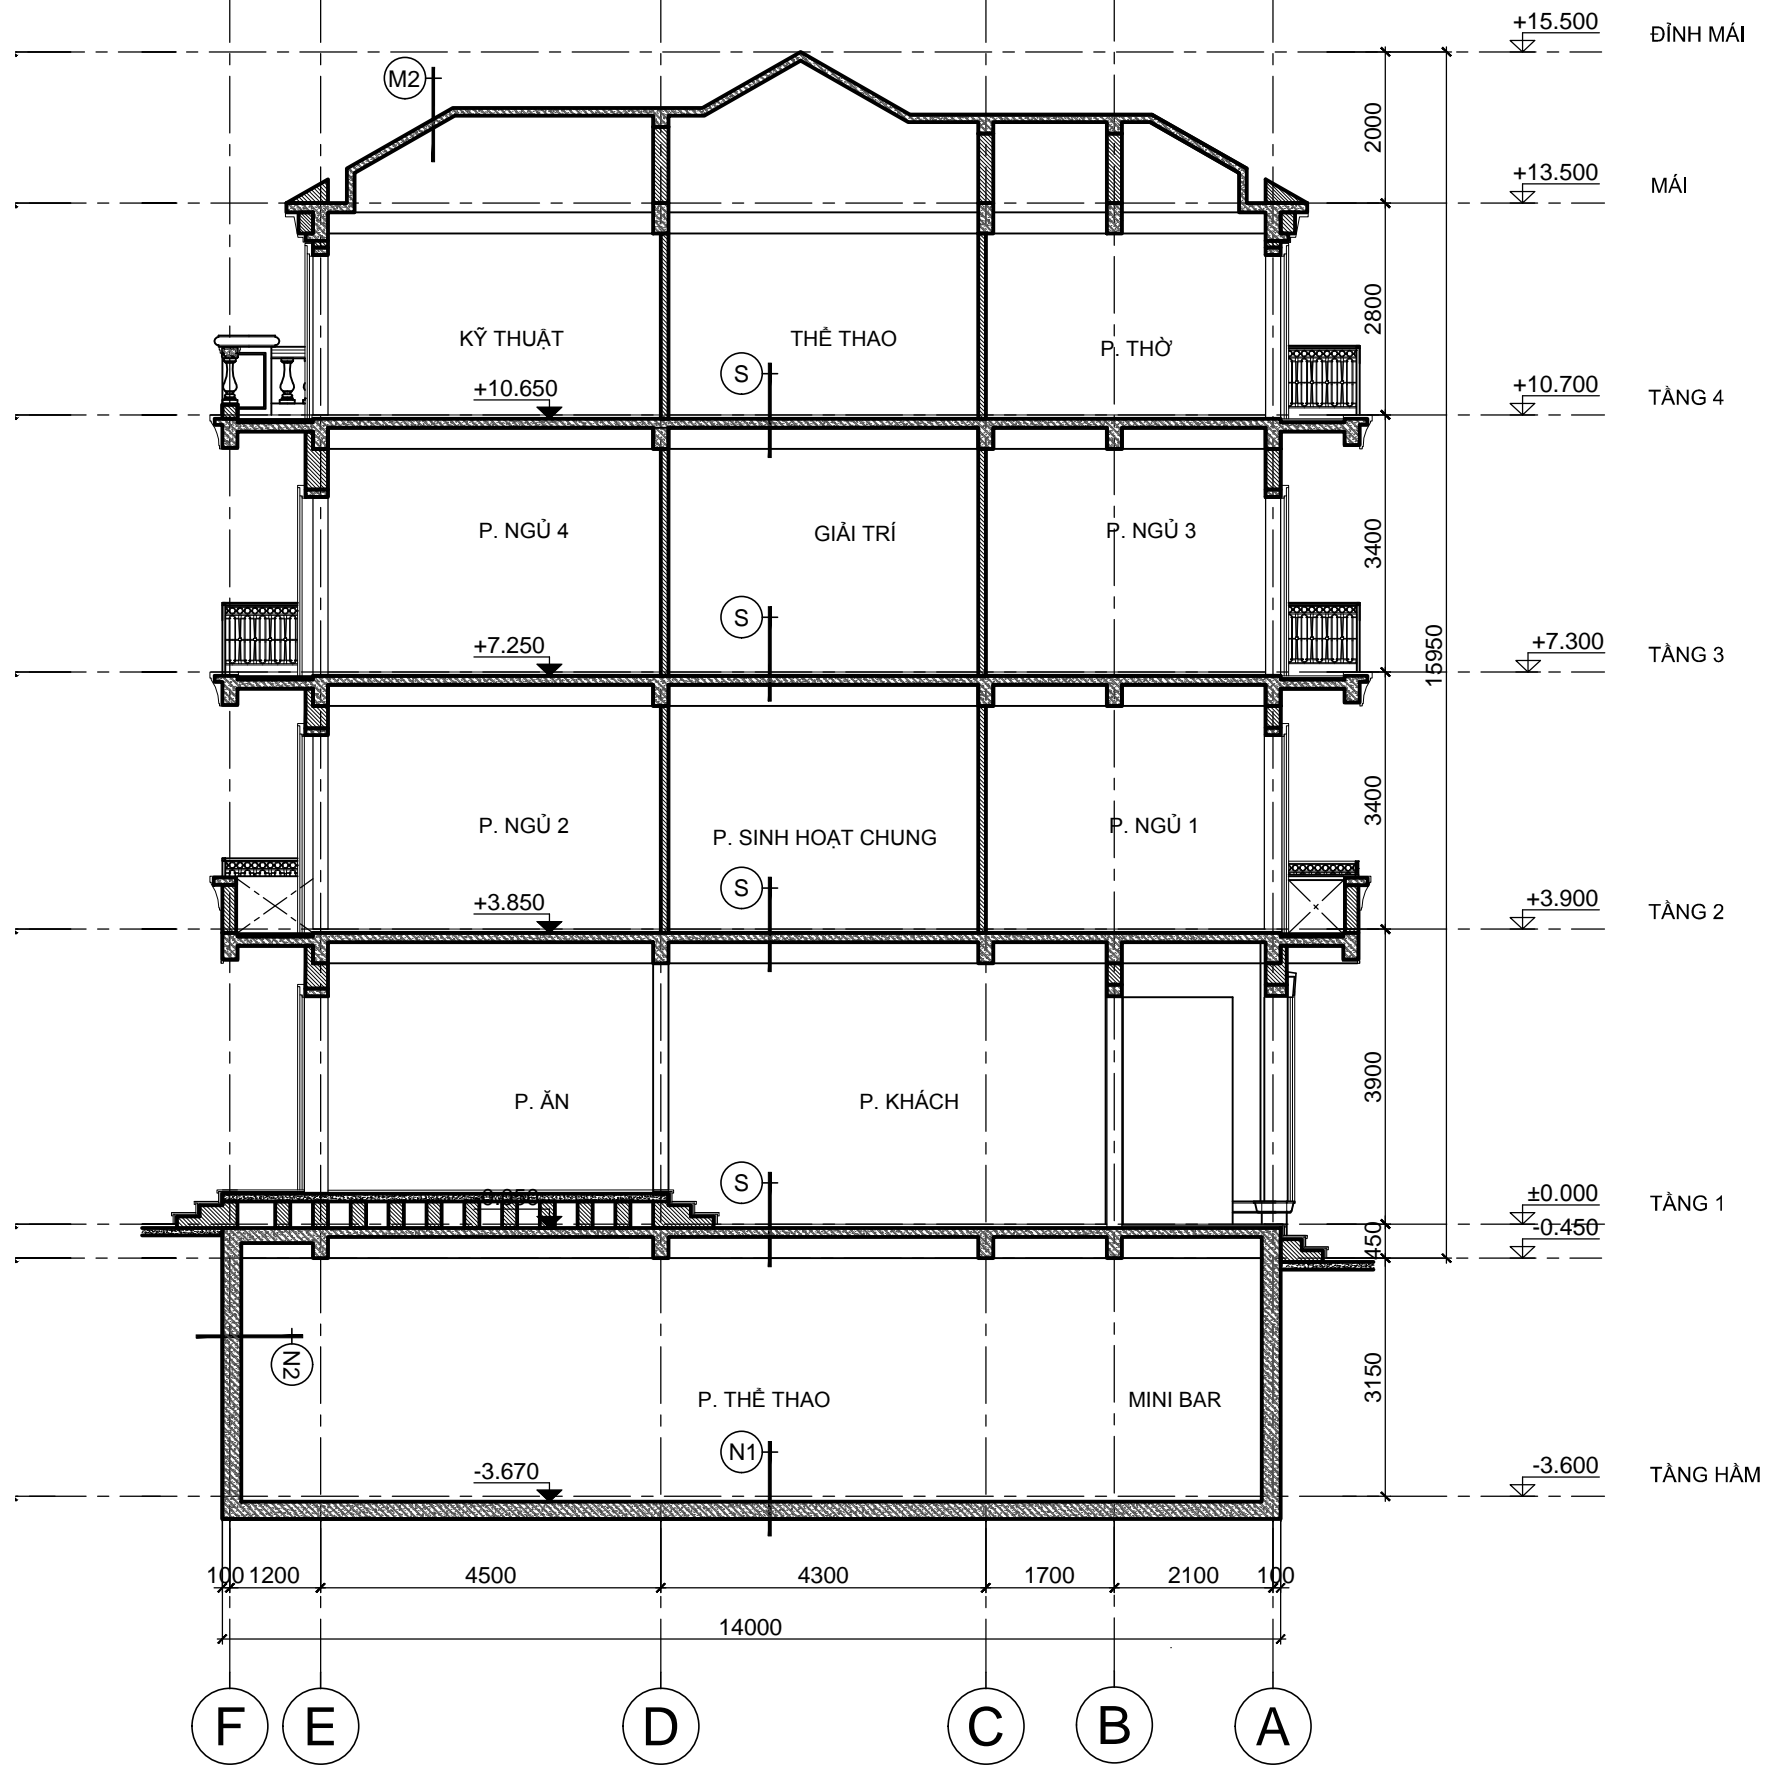

MẶT CẮT B-B
TL: 1/100

***GHI CHÚ**

CHỦ ĐẦU TƯ:
CÔNG TY CP ĐẦU TƯ DỊCH VỤ THƯƠNG MẠI TP.HỒ CHÍ MINH

ĐỊA CHỈ: 72 LÊ THÀNH TÔN, P. BẾN NGHÉ, QUẬN 1
THÀNH PHỐ HỒ CHÍ MINH
TEL: (08) 38 220 464 FAX: (08) 38 220 464

LẦN NỘP	NỘI DUNG ĐIỀU CHỈNH	NGÀY NỘP

TÊN DỰ ÁN:
KHU TRUNG TÂM PHÚC HỢP SÀI GÒN - BA SƠN
ĐỊA ĐIỂM XÂY DỰNG:
PHƯỜNG BẾN NGHÉ, QUẬN 1
THÀNH PHỐ HỒ CHÍ MINH

TƯ VẤN THIẾT KẾ:
BỘ XÂY DỰNG TÔNG CÔNG TY TƯ VẤN XÂY DỰNG VIỆT NAM



ĐƠN VỊ THỰC HIỆN: **VĂN PHÒNG KIẾN TRÚC 3**
ĐỊA CHỈ: 243A ĐÉ LA THÀNH - ĐÔNG ĐÀ - HÀ NỘI
TEL: 04.37667470 FAX: 04.37667464

PHÓ TỔNG GIÁM ĐỐC:
TRẦN BÌNH TRỌNG
GIÁM ĐỐC VĂN PHÒNG:
NGUYỄN TUẤN NGỌC
CHỦ NHIỆM THIẾT KẾ:
NGUYỄN TUẤN NGỌC
KIỂM:
TRẦN PHƯƠNG LAN
CHỦ TRÌ THIẾT KẾ:
PHẠM DUY TUẤN
THIẾT KẾ:
NGUYỄN THỊ DIJU
VẼ:
NGUYỄN THỊ DIJU


HẠNG MỤC:
BIỆT THỰ SONG LẬP SL1B

TÊN BẢN VẼ:
MẶT CẮT B-B

SỐ HỢP ĐỒNG: 16/TVXD/VNCC/2016	TỈ LỆ:
GIẢI ĐOẠN: T.K.B.V.T.C	PHIÊN BẢN:
HOÀN THÀNH: 04/2016	0

KÝ HIỆU BẢN VẼ:

BT.SL1B.KT.302

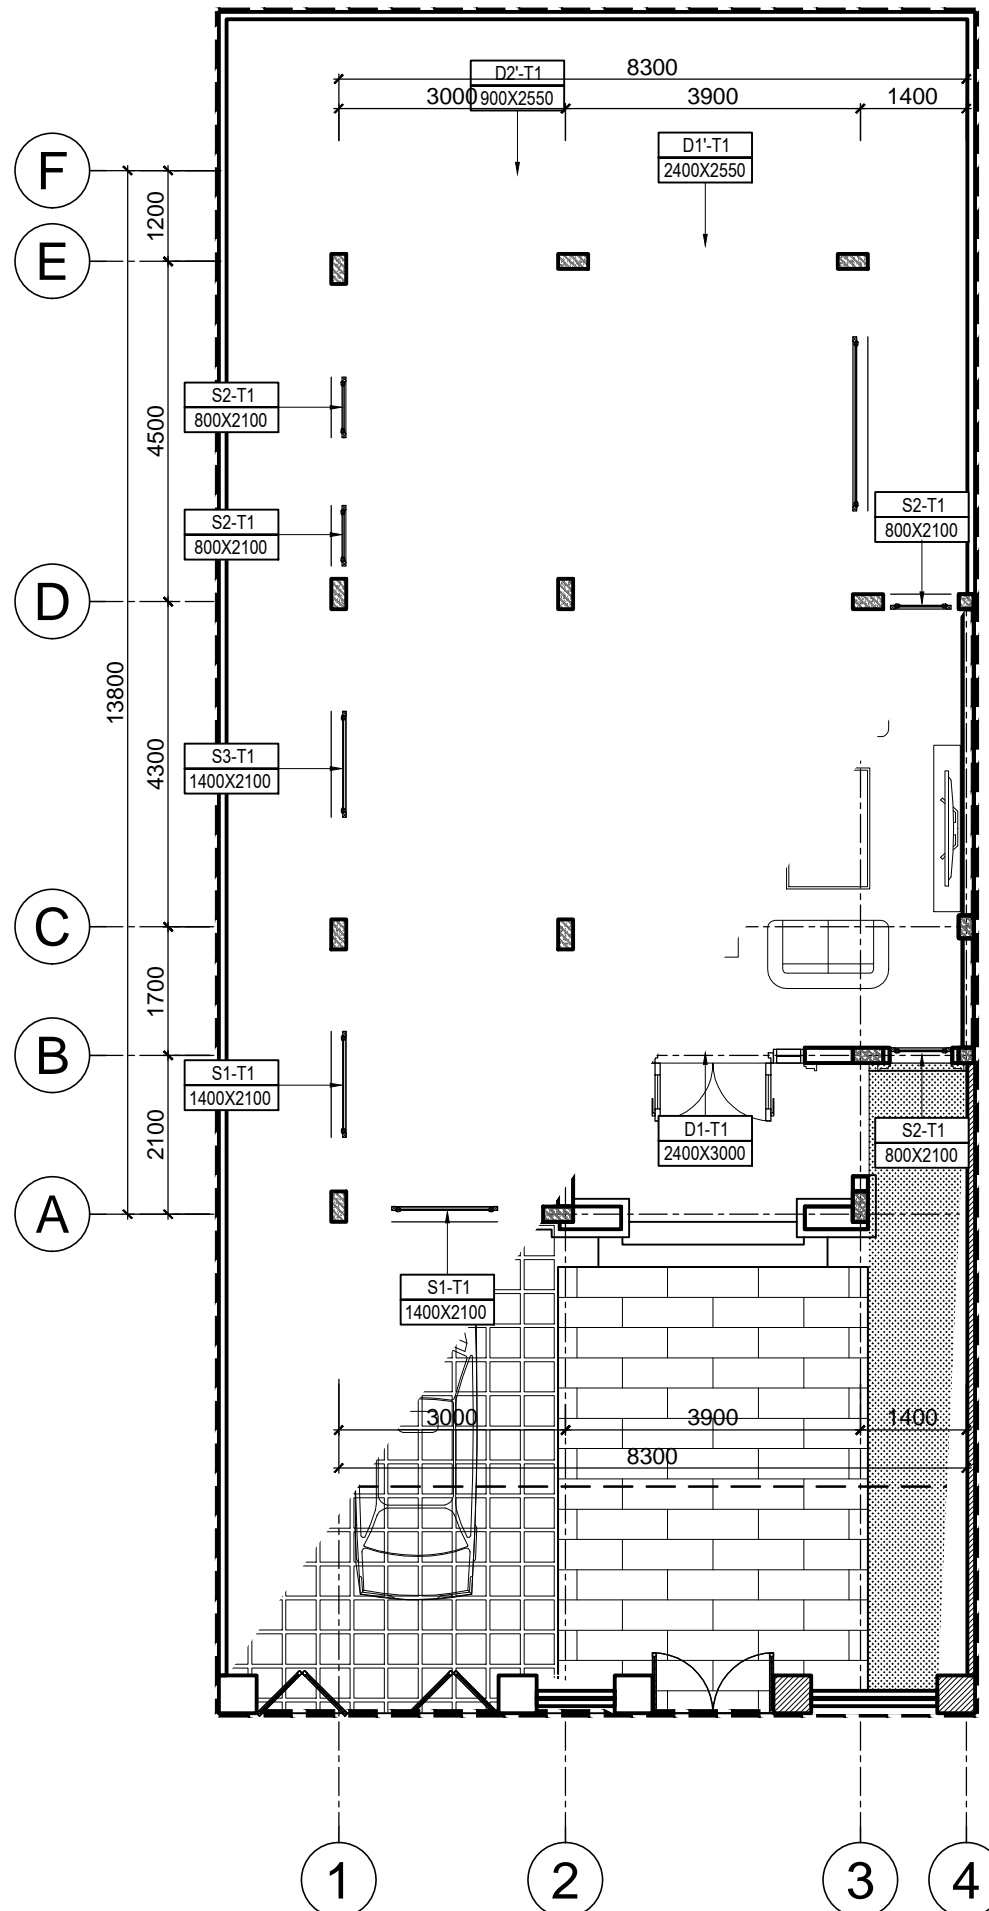

MẶT BẰNG ĐỊNH VỊ CỬA TẦNG 1

TL: 1/100

*GHI CHÚ

CHỦ ĐẦU TƯ:
CÔNG TY CP ĐẦU TƯ DỊCH VỤ THƯƠNG MẠI
TP. HỒ CHÍ MINH

ĐỊA CHỈ: 72 LÊ THÀNH TÔN, P. BẾN NGHÉ, QUẬN 1
THÀNH PHỐ HỒ CHÍ MINH
TEL: (08) 38 220 464 FAX: (08) 38 220 464

LẦN NỘP	NỘI DUNG ĐIỀU CHỈNH	NGÀY NỘP

TÊN DỰ ÁN:
KHU TRUNG TÂM PHÚC HỢP
SÀI GÒN - BA SƠN
ĐỊA ĐIỂM XÂY DỰNG:
PHƯỜNG BẾN NGHÉ, QUẬN 1
THÀNH PHỐ HỒ CHÍ MINH

TƯ VẤN THIẾT KẾ:
BỘ XÂY DỰNG
TỔNG CÔNG TY TƯ VẤN XÂY DỰNG VIỆT NAM



ĐƠN VỊ THỰC HIỆN: VĂN PHÒNG KIẾN TRÚC 3
ĐỊA CHỈ: 243A ĐỀ LA THÀNH - ĐÔNG ĐÀ - HÀ NỘI
TEL: 04.37667470 FAX: 04.37667464

PHÓ TỔNG GIÁM ĐỐC:
TRẦN BÌNH TRỌNG

GIÁM ĐỐC VĂN PHÒNG:
NGUYỄN TUẤN NGỌC

CHỦ NHIỆM THIẾT KẾ:
NGUYỄN TUẤN NGỌC

KIỂM:
TRẦN PHƯƠNG LAN

CHỦ TRÌ THIẾT KẾ:
PHẠM DUY TUẤN

THIẾT KẾ:
NGUYỄN THỊ DỊU

VẼ:
NGUYỄN THỊ DỊU

HANG MỤC:
BIỆT THỰ SONG LẬP SL1B

TÊN BẢN VẼ:
MẶT BẰNG ĐỊNH VỊ CỬA TẦNG 1


SỐ HỢP ĐỒNG:
16/TVXD/VNCC/2016

GIẢI ĐOẠN:
T.K.B.V.T.C

HOÀN THÀNH:
04/2016

KÝ HIỆU BẢN VẼ:
BT.SL1B.KT.401

TỈ LỆ:
PHIÊN BẢN:
0

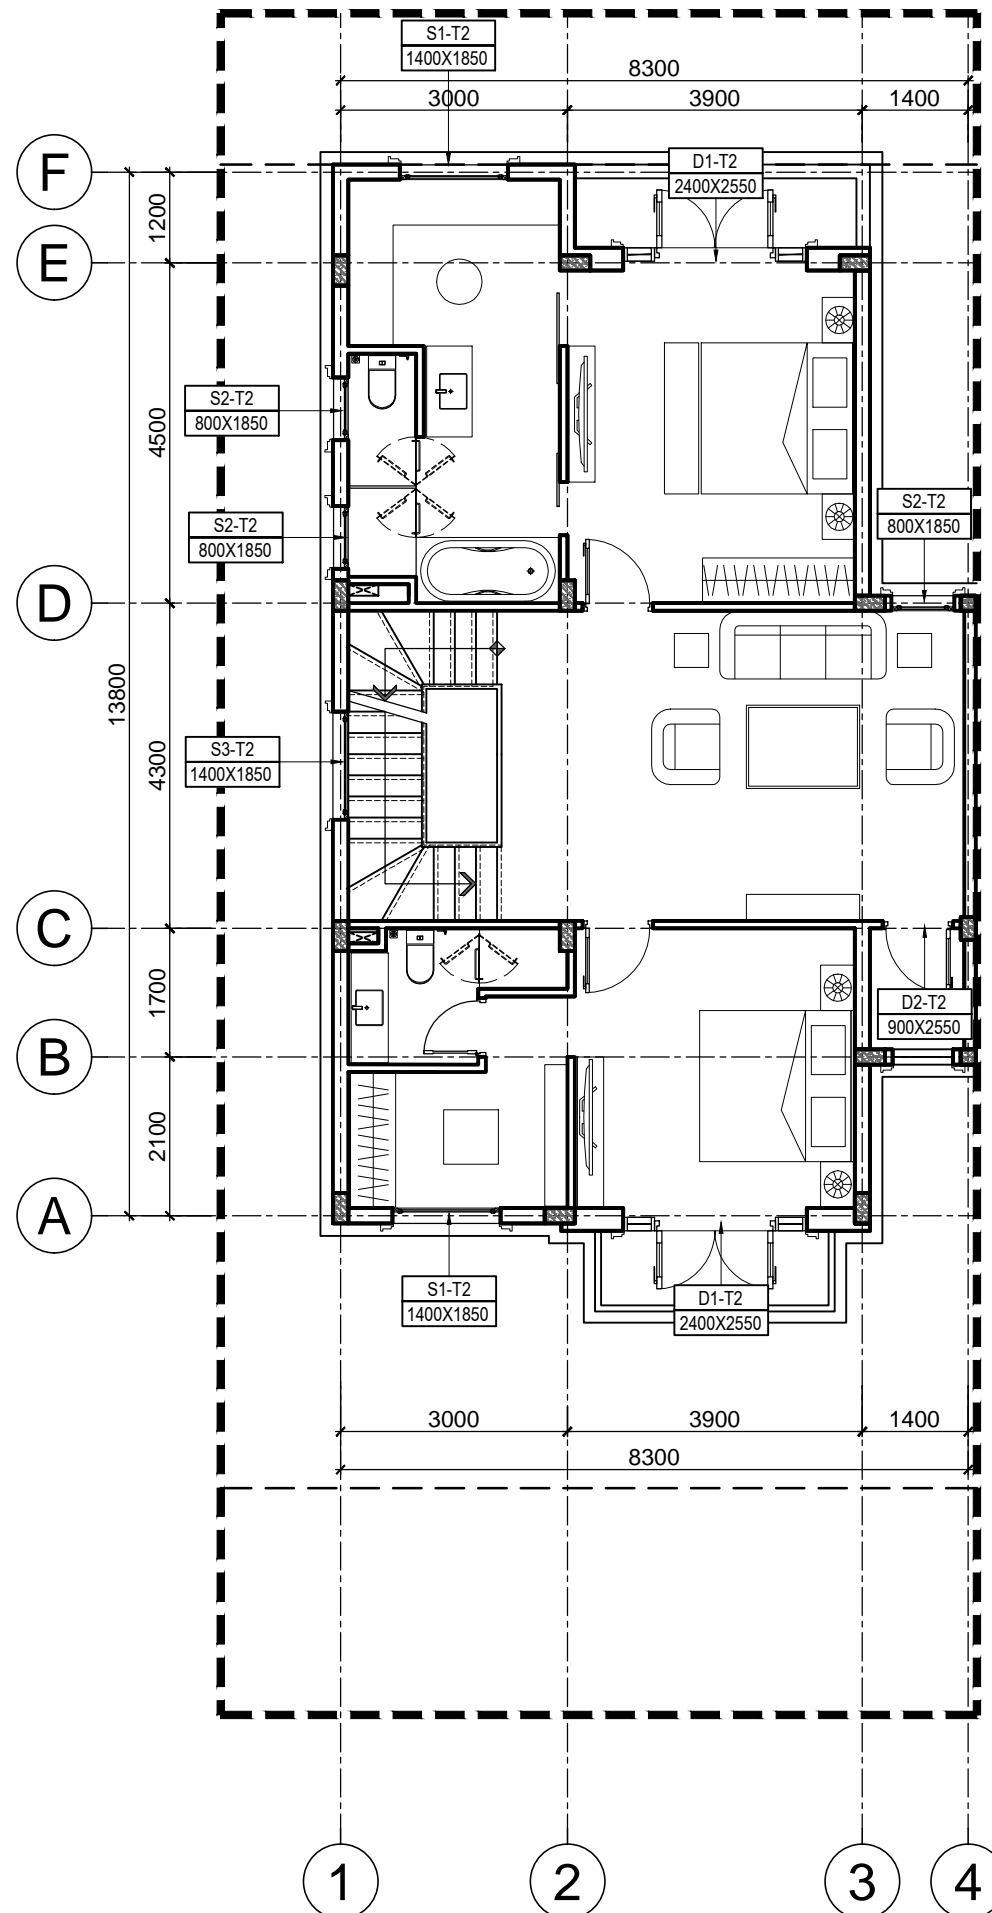

MẶT BẰNG ĐỊNH VỊ CỬA TẦNG 2

TL: 1/100

*GHI CHÚ

CHỦ ĐẦU TƯ:
CÔNG TY CP ĐẦU TƯ DỊCH VỤ THƯƠNG MẠI
TP. HỒ CHÍ MINH

ĐỊA CHỈ: 72 LÊ THÀNH TÔN, P. BẾN NGHÉ, QUẬN 1
THÀNH PHỐ HỒ CHÍ MINH
TEL: (08) 38 220 464 FAX: (08) 38 220 464

LẦN NỢP	NỘI DUNG ĐIỀU CHỈNH	NGÀY NỢP

TÊN DỰ ÁN:
KHU TRUNG TÂM PHÚC HỢP
SÀI GÒN - BA SƠN
ĐỊA ĐIỂM XÂY DỰNG:
PHƯỜNG BẾN NGHÉ, QUẬN 1
THÀNH PHỐ HỒ CHÍ MINH

TƯ VẤN THIẾT KẾ:
BỘ XÂY DỰNG
TỔNG CÔNG TY TƯ VẤN XÂY DỰNG VIỆT NAM



ĐƠN VỊ THỰC HIỆN: VĂN PHÒNG KIẾN TRÚC 3
ĐỊA CHỈ: 243A ĐÉ LA THÀNH - ĐÔNG ĐÀ - HÀ NỘI
TEL: 04.37667470 FAX: 04.37667464

PHÓ TỔNG GIÁM ĐỐC:
TRẦN BÌNH TRỌNG

GIÁM ĐỐC VĂN PHÒNG:
NGUYỄN TUẤN NGỌC

CHỦ NHIỆM THIẾT KẾ:
NGUYỄN TUẤN NGỌC

KIỂM:
TRẦN PHƯƠNG LAN

CHỦ TRÌ THIẾT KẾ:
PHẠM DUY TUẤN

THIẾT KẾ:
NGUYỄN THỊ DIJU

VẼ:
NGUYỄN THỊ DIJU

HẠNG MỤC:
BIỆT THỰ SONG LẬP SL1B


TÊN BẢN VẼ:
MẶT BẰNG ĐỊNH VỊ CỬA TẦNG 2

SỐ HỢP ĐỒNG:
16/TVXD/VNCC/2016

TỈ LỆ:
T.K.B.V.T.C

PHIÊN BẢN:
HOÀN THÀNH:
04/2016

KÝ HIỆU BẢN VẼ:
BT.SL1B.KT.402

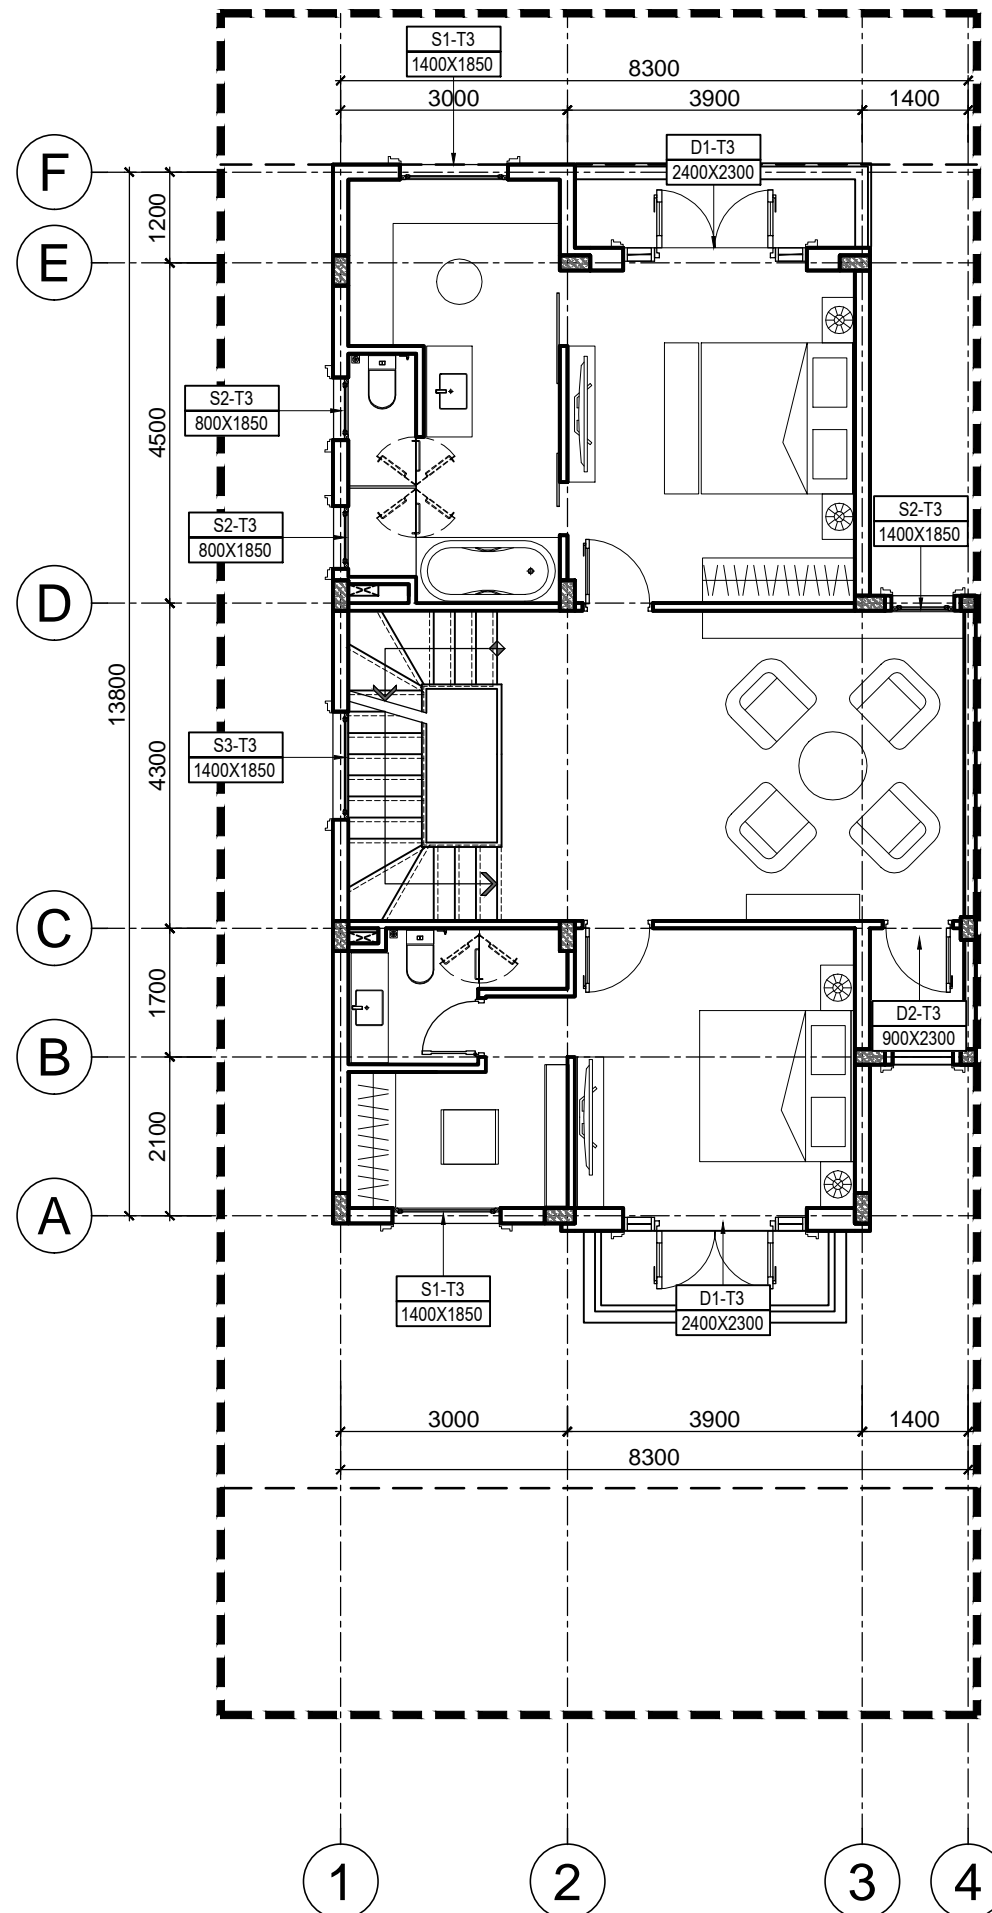

MẶT BẰNG ĐỊNH VỊ CỬA TẦNG 3

TL: 1/100

***GHI CHÚ**

CHỦ ĐẦU TƯ:
CÔNG TY CP ĐẦU TƯ DỊCH VỤ THƯƠNG MẠI TP.HỒ CHÍ MINH

ĐỊA CHỈ: 72 LÊ THÀNH TÔN, P. BẾN NGHÉ, QUẬN 1
THÀNH PHỐ HỒ CHÍ MINH
TEL: (08) 38 220 464 FAX: (08) 38 220 464

LẦN NỢP	NỘI DUNG ĐIỀU CHỈNH	NGÀY NỢP

TÊN DỰ ÁN:
KHU TRUNG TÂM PHÚC HỢP SÀI GÒN - BA SƠN
ĐỊA ĐIỂM XÂY DỰNG:
PHƯỜNG BẾN NGHÉ, QUẬN 1
THÀNH PHỐ HỒ CHÍ MINH

TƯ VẤN THIẾT KẾ:
BỘ XÂY DỰNG TÔNG CÔNG TY TƯ VẤN XÂY DỰNG VIỆT NAM



ĐƠN VỊ THỰC HIỆN: **VĂN PHÒNG KIẾN TRÚC 3**
ĐỊA CHỈ: 243A ĐÉ LA THÀNH - ĐÔNG ĐÀ - HÀ NỘI
TEL: 04.37667470 FAX: 04.37667464

PHÓ TỔNG GIÁM ĐỐC:
TRẦN BÌNH TRỌNG

GIÁM ĐỐC VĂN PHÒNG:
NGUYỄN TUẤN NGỌC

CHỦ NHIỆM THIẾT KẾ:
NGUYỄN TUẤN NGỌC

KIỂM:
TRẦN PHƯƠNG LAN

CHỦ TRÌ THIẾT KẾ:
PHẠM DUY TUẤN

THIẾT KẾ:
NGUYỄN THỊ DIJU

VẼ:
NGUYỄN THỊ DIJU


HẠNG MỤC:
BIỆT THỰ SONG LẬP SL1B

TÊN BẢN VẼ:
MẶT BẰNG ĐỊNH VỊ CỬA TẦNG 3

SỐ HỢP ĐỒNG: 16/TVXD/VNCC/2016	TỈ LỆ:
GIAI ĐOẠN: T.K.B.V.T.C	PHIÊN BẢN:
HOÀN THÀNH: 04/2016	0

KÝ HIỆU BẢN VẼ:

BT.SL1B.KT.403

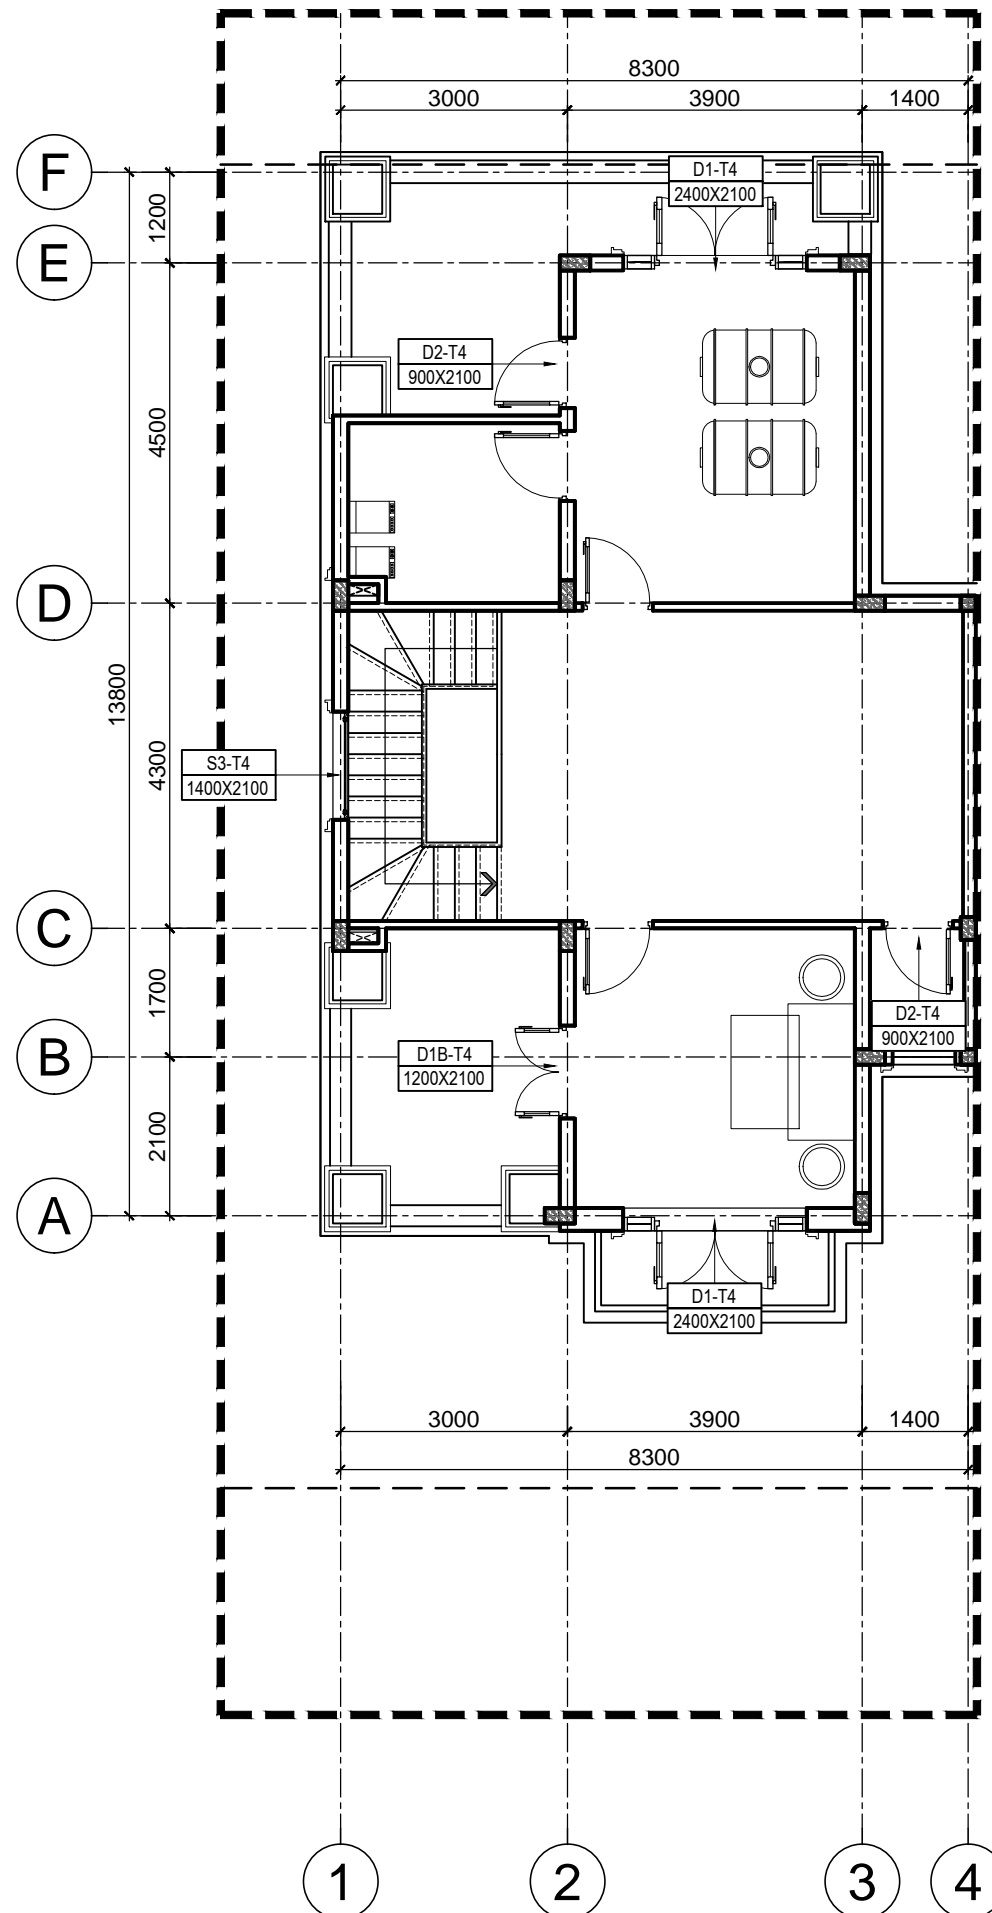

MẶT BẰNG ĐỊNH VỊ CỬA TẦNG 4

TL: 1/100

***GHI CHÚ**

CHỦ ĐẦU TƯ:
**CÔNG TY CP ĐẦU TƯ DỊCH VỤ THƯƠNG MẠI
TP. HỒ CHÍ MINH**

ĐỊA CHỈ: 72 LÊ THÀNH TÔN, P. BẾN NGHÉ, QUẬN 1
THÀNH PHỐ HỒ CHÍ MINH
TEL: (08) 38 220 464 FAX: (08) 38 220 464

LẦN NỢP	NỘI DUNG ĐIỀU CHỈNH	NGÀY NỢP

TÊN DỰ ÁN:
**KHU TRUNG TÂM PHÚC HỢP
SÀI GÒN - BA SƠN**
ĐỊA ĐIỂM XÂY DỰNG:
PHƯỜNG BẾN NGHÉ, QUẬN 1
THÀNH PHỐ HỒ CHÍ MINH

TƯ VẤN THIẾT KẾ:
**BỘ XÂY DỰNG
TỔNG CÔNG TY TƯ VẤN XÂY DỰNG VIỆT NAM**



ĐƠN VỊ THỰC HIỆN: **VĂN PHÒNG KIẾN TRÚC 3**
ĐỊA CHỈ: 243A ĐÉ LA THÀNH - ĐÔNG ĐÀ - HÀ NỘI
TEL: 04.37667470 FAX: 04.37667464

PHÓ TỔNG GIÁM ĐỐC:
TRẦN BÌNH TRỌNG

GIÁM ĐỐC VĂN PHÒNG:
NGUYỄN TUẤN NGỌC

CHỦ NHIỆM THIẾT KẾ:
NGUYỄN TUẤN NGỌC

KIỂM:
TRẦN PHƯƠNG LAN

CHỦ TRÌ THIẾT KẾ:
PHẠM DUY TUẤN

THIẾT KẾ:
NGUYỄN THỊ DIJU

VẼ:
NGUYỄN THỊ DIJU

HANG MỤC:
BIỆT THỰ SONG LẬP SL1B

TÊN BẢN VẼ:
MẶT BẰNG ĐỊNH VỊ CỬA TẦNG 4

SỐ HỢP ĐỒNG: 16/TVXD/VNCC/2016	TỈ LỆ:
GIẢI ĐOẠN: T.K.B.V.T.C	PHIÊN BẢN:
HOÀN THÀNH: 04/2016	0

KÝ HIỆU BẢN VẼ:

BT.SL1B.KT.404

*GHI CHÚ

CHỦ ĐẦU TƯ:
CÔNG TY CP ĐẦU TƯ DỊCH VỤ THƯƠNG MẠI
TP.HỒ CHÍ MINH

ĐỊA CHỈ: 72 LÊ THÀNH TÔN, P.BẾN NGHÉ, QUẬN 1
THÀNH PHỐ HỒ CHÍ MINH
TEL: (08) 38 220 464 FAX: (08) 38 220 464

LẦN NỘP	NỘI DUNG ĐIỀU CHỈNH	NGÀY NỘP

TÊN DỰ ÁN:
KHU TRUNG TÂM PHÚC HỢP
SÀI GÒN - BA SƠN
ĐỊA ĐIỂM XÂY DỰNG:
PHƯỜNG BẾN NGHÉ, QUẬN 1
THÀNH PHỐ HỒ CHÍ MINH

TƯ VẤN THIẾT KẾ:
BỘ XÂY DỰNG
TỔNG CÔNG TY TƯ VẤN XÂY DỰNG VIỆT NAM



ĐƠN VỊ THỰC HIỆN: VÁN PHÒNG KIẾN TRÚC 3
ĐỊA CHỈ: 243A ĐÉ LA THÀNH - ĐÔNG ĐÀ - HÀ NỘI
TEL: 04.37667470 FAX: 04.37667464

PHÓ TỔNG GIÁM ĐỐC:

TRẦN BÌNH TRỌNG

GIÁM ĐỐC VÁN PHÒNG:

NGUYỄN TUẤN NGỌC

CHỦ NHIỆM THIẾT KẾ:

NGUYỄN TUẤN NGỌC

KIỂM:

TRẦN PHƯƠNG LAN

CHỦ TRƯ THIẾT KẾ:

PHẠM DUY TUẤN

THIẾT KẾ:

NGUYỄN THỊ DIJU

VẼ:

NGUYỄN THỊ DIJU

HÀNG MỤC:

BIỆT THỰ SONG LẬP SL1B

TÊN BẢN VẼ:

THỐNG KÊ CỬA

SỐ HỢP ĐỒNG:

16/TVXD/VNCC/2016

TỈ LỆ:

1:1

GIAI ĐOẠN:

T.K.B.V.T.C

PHIÊN BẢN:

0

HOÀN THÀNH:

04/2016

KÝ HIỆU BẢN VẼ:

BT.SL1B.KT.405

THỐNG KÊ CỬA ĐI


TẦNG	KÍ HIỆU	SỐ LƯỢNG (BỘ)	KÍCH THƯỚC (mm)	VẬT LIỆU
Tầng 1	D1-T1	1	2400x3000	Cửa kính Eurowindow
	D1'-T1	1	2400x2550	Cửa kính Eurowindow
	D2'-T1	1	900x2550	Cửa kính Eurowindow
Tầng 2	D1-T2	2	2400x2550	Cửa kính Eurowindow
	D2-T2	1	900x2550	Cửa kính Eurowindow
Tầng 3	D1-T3	2	2400x2300	Cửa kính Eurowindow
	D2-T3	1	900x2300	Cửa kính Eurowindow
Tầng 4	D1-T4	2	2400x2100	Cửa kính Eurowindow
	D1B-T4	1	1200x2100	Cửa kính Eurowindow
	D2-T4	2	900x2100	Cửa kính Eurowindow

THỐNG KÊ CỬA SỔ


TẦNG	KÍ HIỆU	SỐ LƯỢNG (BỘ)	KÍCH THƯỚC (mm)	VẬT LIỆU
Tầng 1	S1-T1	2	1400x2100	Cửa kính Eurowindow
	S2-T1	4	800x2100	Cửa kính Eurowindow
	S3-T1	1	1400x2100	Cửa kính Eurowindow
Tầng 2	S1-T2	2	1400x1850	Cửa kính Eurowindow
	S2-T2	3	800x1850	Cửa kính Eurowindow
	S3-T2	1	1400x1850	Cửa kính Eurowindow
Tầng 3	S1-T3	2	1400x1850	Cửa kính Eurowindow
	S2-T3	3	800x1850	Cửa kính Eurowindow
	S3-T3	1	1400x1850	Cửa kính Eurowindow
Tầng 4	S3-T4	1	1400x2100	Cửa kính Eurowindow

*GHI CHÚ


D1-T2	SỐ LƯỢNG (BỘ)	KÍCH THƯỚC (MM)	VẬT LIỆU
	2	2400X2550	CỬA KÍNH EUROWINDOW.

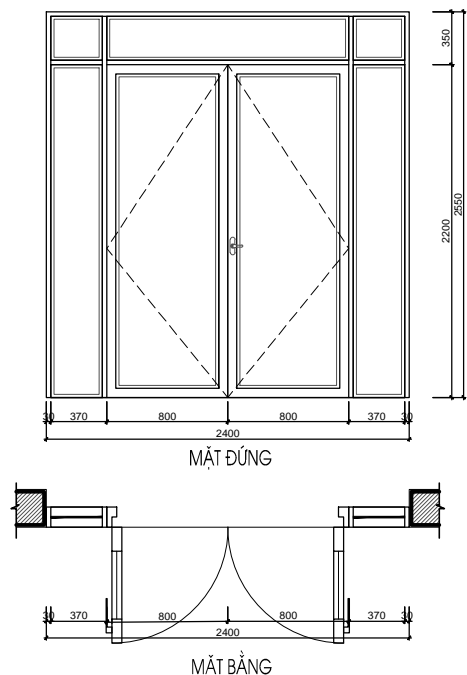


D2-T2	SỐ LƯỢNG (BỘ)	KÍCH THƯỚC (MM)	VẬT LIỆU
	1	900X2550	CỬA KÍNH EUROWINDOW.

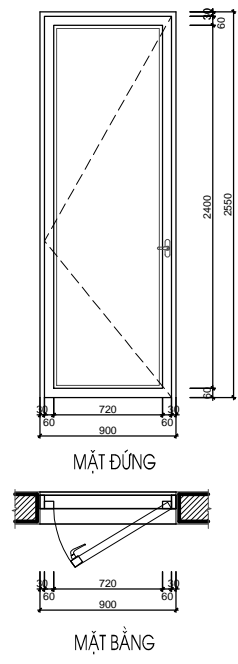


D1-T1	SỐ LƯỢNG (BỘ)	KÍCH THƯỚC (MM)	VẬT LIỆU
	1	2400X3000	CỬA KÍNH EUROWINDOW.

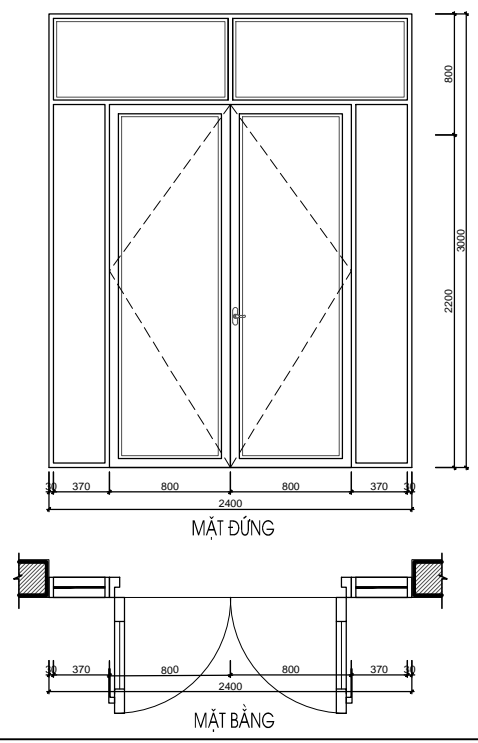

D1'-T1	SỐ LƯỢNG (BỘ)	KÍCH THƯỚC (MM)	VẬT LIỆU
	1	2400X2550	CỬA KÍNH EUROWINDOW.

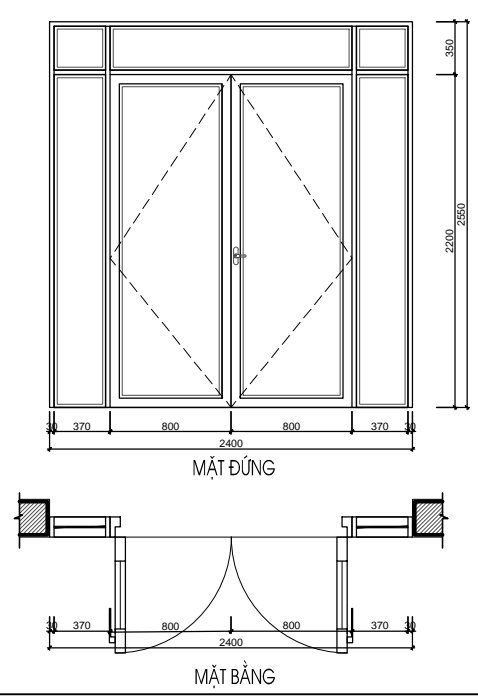

D2'-T1	SỐ LƯỢNG (BỘ)	KÍCH THƯỚC (MM)	VẬT LIỆU
	1	900X2550	CỬA KÍNH EUROWINDOW.

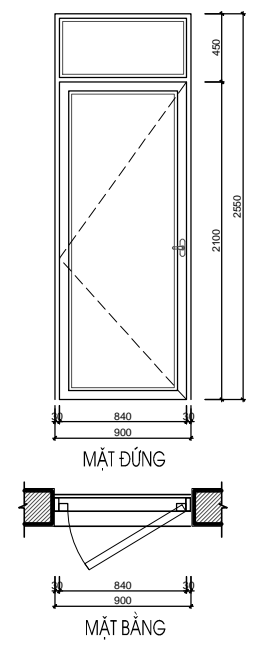

CHỦ ĐẦU TƯ:
**CÔNG TY CP ĐẦU TƯ DỊCH VỤ THƯƠNG MẠI
TP.HỒ CHÍ MINH**

ĐỊA CHỈ: 72 LÊ THÀNH TÔN, P.BẾN NGHÉ, QUẬN 1
THÀNH PHỐ HỒ CHÍ MINH
TEL: (08) 38 220 464 FAX: (08) 38 220 464

LẦN NỢP	NỘI DUNG ĐIỀU CHỈNH	NGÀY NỢP

TÊN DỰ ÁN:
**KHU TRUNG TÂM PHÚC HỢP
SÀI GÒN - BA SƠN**
ĐỊA ĐIỂM XÂY DỰNG:
PHƯỜNG BẾN NGHÉ, QUẬN 1
THÀNH PHỐ HỒ CHÍ MINH

TƯ VẤN THIẾT KẾ:
**BỘ XÂY DỰNG
TỔNG CÔNG TY TƯ VẤN XÂY DỰNG VIỆT NAM**



ĐƠN VỊ THỰC HIỆN: **VĂN PHÒNG KIẾN TRÚC 3**
ĐỊA CHỈ: 243A ĐÉ LA THÀNH - ĐÔNG ĐÀ - HÀ NỘI
TEL: 04.37667470 FAX: 04.37667464

PHÓ TỔNG GIÁM ĐỐC:
TRẦN BÌNH TRỌNG
GIÁM ĐỐC VĂN PHÒNG:
NGUYỄN TUẤN NGỌC
CHỦ NHIỆM THIẾT KẾ:
NGUYỄN TUẤN NGỌC
KIỂM:
TRẦN PHƯƠNG LAN
CHỦ TRÌ THIẾT KẾ:
PHẠM DUY TUẤN
THIẾT KẾ:
NGUYỄN THỊ DIJU
VẼ:
NGUYỄN THỊ DIJU

HANG MỤC:
BIỆT THỰ SONG LẬP SL1B

TÊN BẢN VẼ:
CHI TIẾT CỬA

SỐ HỢP ĐỒNG: 16/TVXD/VNCC/2016	TỈ LỆ:
GIẢI ĐOẠN: T.K.B.V.T.C	PHIÊN BẢN:
HOÀN THÀNH: 04/2016	0

KÝ HIỆU BẢN VẼ:
BT.SL1B.KT.406

D1-T4	SỐ LƯỢNG (BỘ)	KÍCH THƯỚC (MM)	VẬT LIỆU	D2-T4	SỐ LƯỢNG (BỘ)	KÍCH THƯỚC (MM)	VẬT LIỆU	D1B-T4	SỐ LƯỢNG (BỘ)	KÍCH THƯỚC (MM)	VẬT LIỆU
	2	2400X2100	CỬA KÍNH EUROWINDOW,		2	900X2100	CỬA KÍNH EUROWINDOW,		1	1200X2100	CỬA KÍNH EUROWINDOW,

***GHI CHÚ**

CHỦ ĐẦU TƯ:
CÔNG TY CP ĐẦU TƯ DỊCH VỤ THƯƠNG MẠI TP.HỒ CHÍ MINH

ĐỊA CHỈ: 72 LÊ THÀNH TÔN, P.BẾN NGHÉ, QUẬN 1
THÀNH PHỐ HỒ CHÍ MINH
TEL: (08) 38 220 464 FAX: (08) 38 220 464

LẦN NỘP	NỘI DUNG ĐIỀU CHỈNH	NGÀY NỘP

TÊN DỰ ÁN:
KHU TRUNG TÂM PHÚC HỢP SÀI GÒN - BA SƠN
ĐỊA ĐIỂM XÂY DỰNG:
PHƯỜNG BẾN NGHÉ, QUẬN 1
THÀNH PHỐ HỒ CHÍ MINH

TƯ VẤN THIẾT KẾ:
BỘ XÂY DỰNG TÔNG CÔNG TY TƯ VẤN XÂY DỰNG VIỆT NAM



ĐƠN VỊ THỰC HIỆN: **VĂN PHÒNG KIẾN TRÚC 3**
ĐỊA CHỈ: 243A ĐÉ LA THÀNH - ĐÔNG ĐÀ - HÀ NỘI
TEL: 04.37667470 FAX: 04.37667464







PHÓ TÔNG GIÁM ĐỐC:
TRẦN BÌNH TRỌNG
GIÁM ĐỐC VĂN PHÒNG:
NGUYỄN TUẤN NGỌC
CHỦ NHIỆM THIẾT KẾ:
NGUYỄN TUẤN NGỌC
KIỂM:
TRẦN PHƯƠNG LAN
CHỦ TRÌ THIẾT KẾ:
PHẠM DUY TUẤN
THIẾT KẾ:
NGUYỄN THỊ DIJU
VẼ:
NGUYỄN THỊ DIJU

HANG MỤC:
BIỆT THỰ SONG LẬP SL1B

TÊN BẢN VẼ:
CHI TIẾT CỬA




SỐ HỢP ĐỒNG: 16/TVXD/VNCC/2016	TỈ LỆ:
GIẢI ĐOAN: T.K.B.V.T.C	PHIÊN BẢN:
HOÀN THÀNH: 04/2016	0

KÝ HIỆU BẢN VẼ:
BT.SL1B.KT.407

 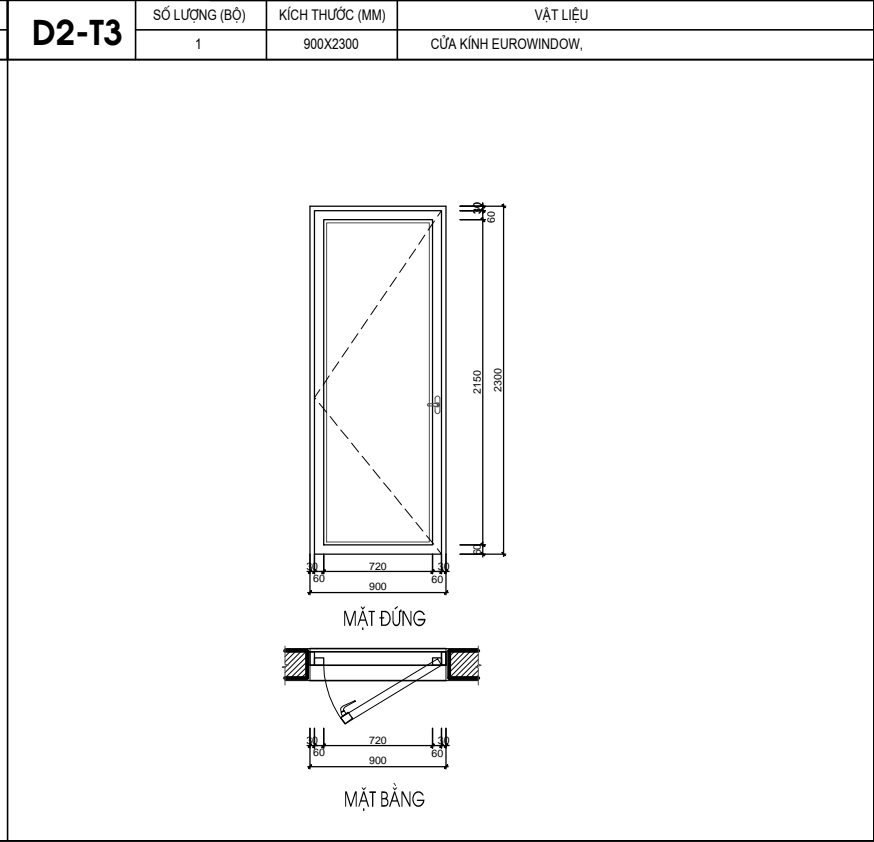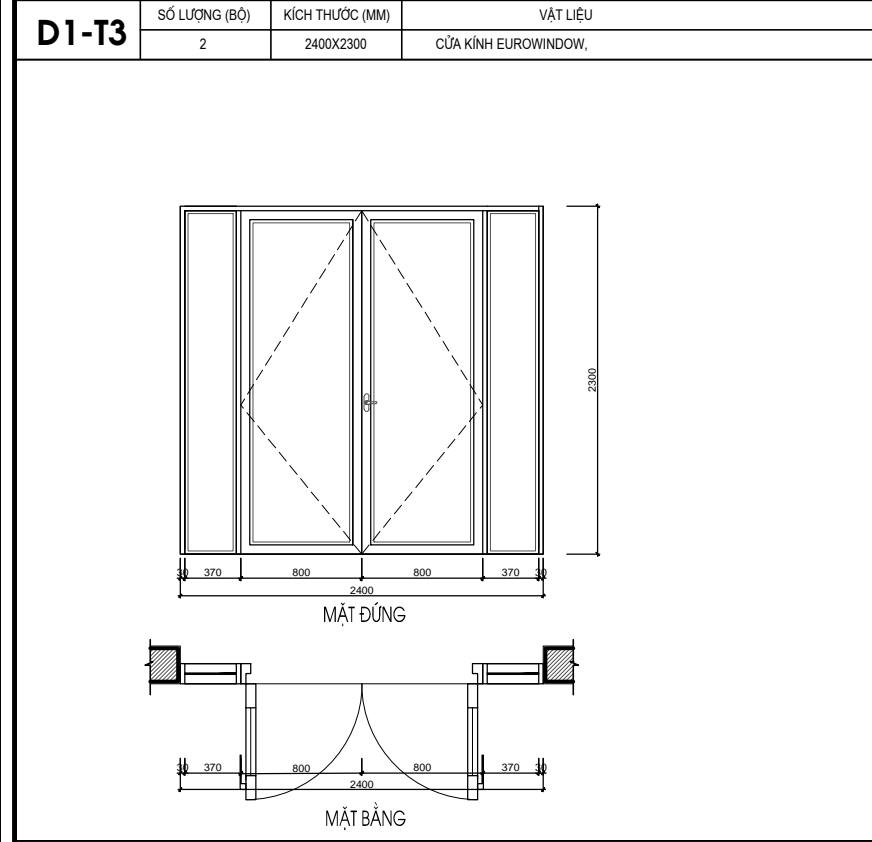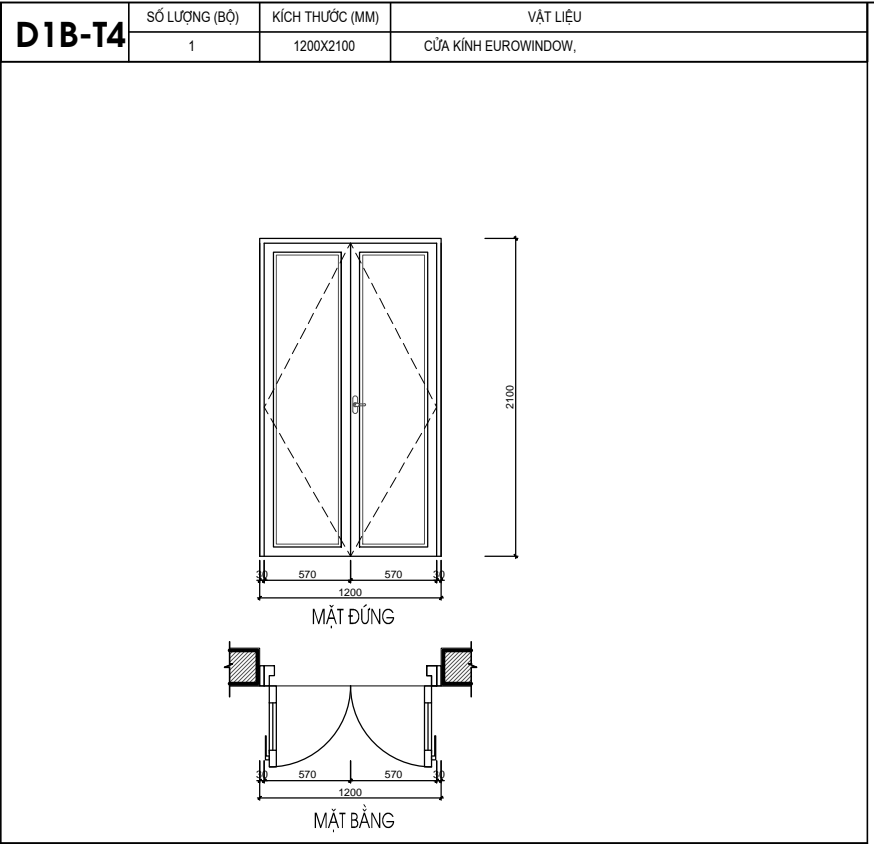
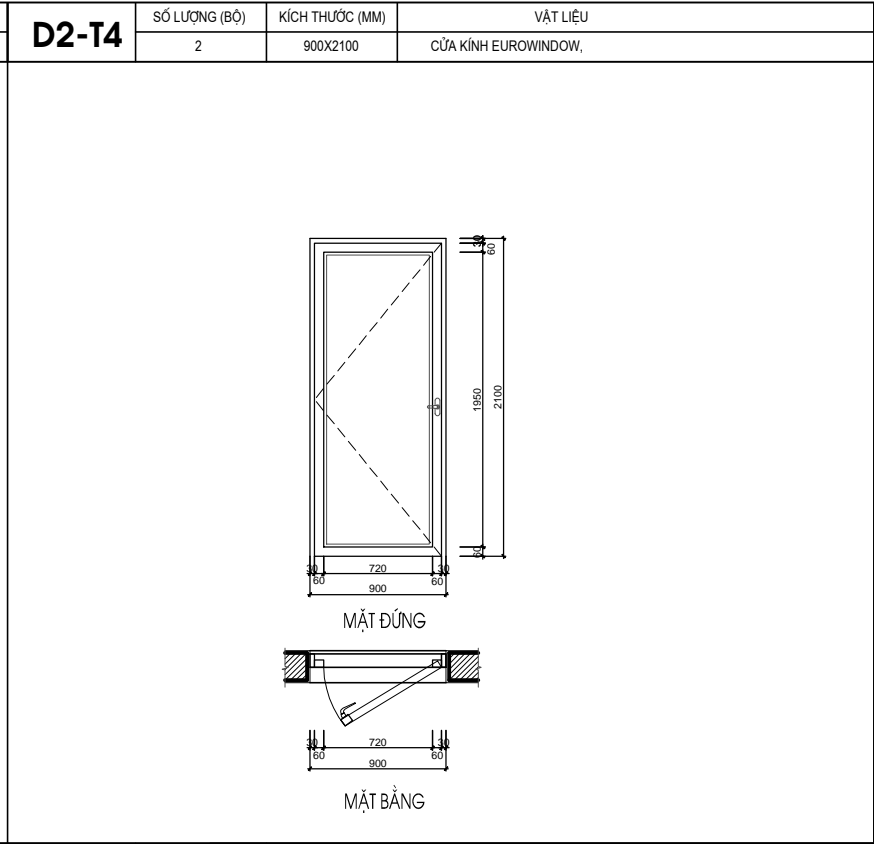
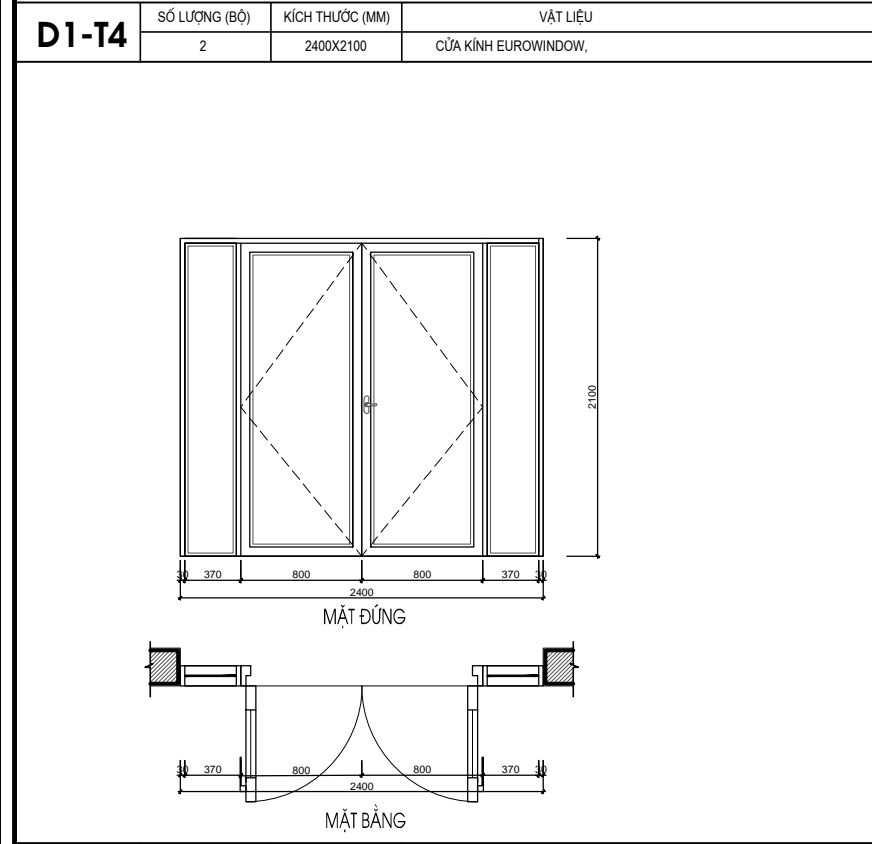


*GHI CHÚ

S1-T2	SỐ LƯỢNG (BỘ)	KÍCH THƯỚC (MM)	VẬT LIỆU	S2-T2	SỐ LƯỢNG (BỘ)	KÍCH THƯỚC (MM)	VẬT LIỆU	S3-T2	SỐ LƯỢNG (BỘ)	KÍCH THƯỚC (MM)	VẬT LIỆU
	2	1400X1850	CỬA KÍNH EUROWINDOW,		3	800X1850	CỬA KÍNH EUROWINDOW,		1	1400X1850	CỬA KÍNH EUROWINDOW,

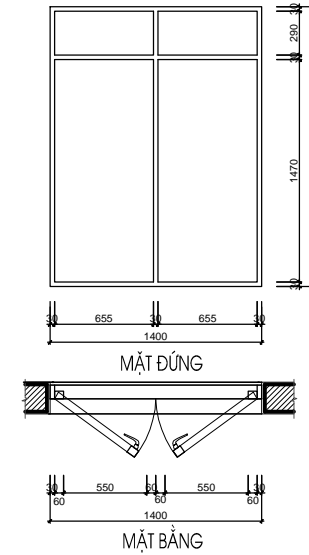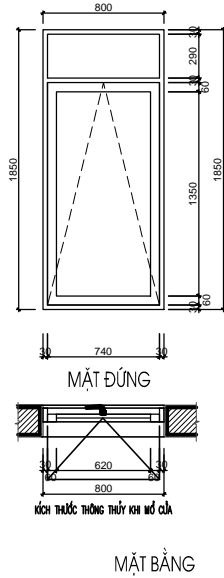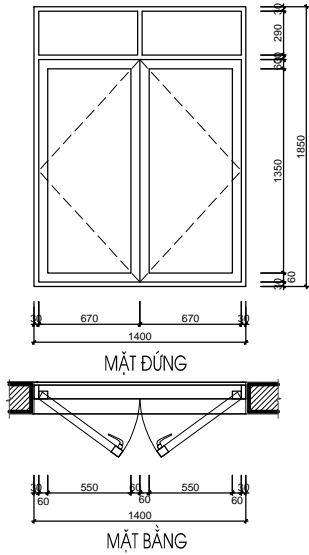

S1-T1	SỐ LƯỢNG (BỘ)	KÍCH THƯỚC (MM)	VẬT LIỆU	S2-T1	SỐ LƯỢNG (BỘ)	KÍCH THƯỚC (MM)	VẬT LIỆU	S3-T1	SỐ LƯỢNG (BỘ)	KÍCH THƯỚC (MM)	VẬT LIỆU
	2	1400X2100	CỬA KÍNH EUROWINDOW,		4	800X2100	CỬA KÍNH EUROWINDOW,		1	1400X2100	CỬA KÍNH EUROWINDOW,

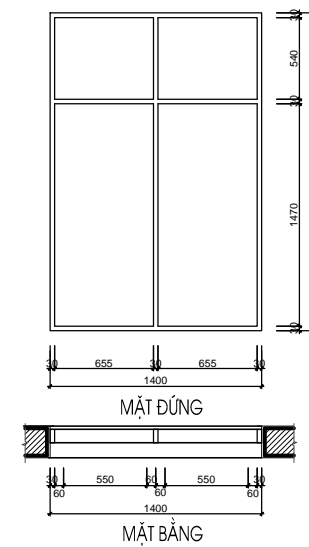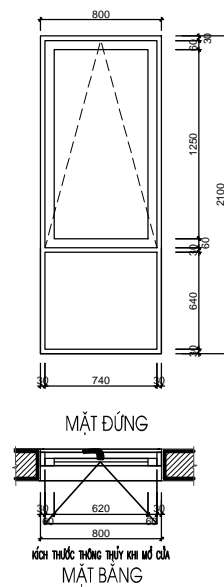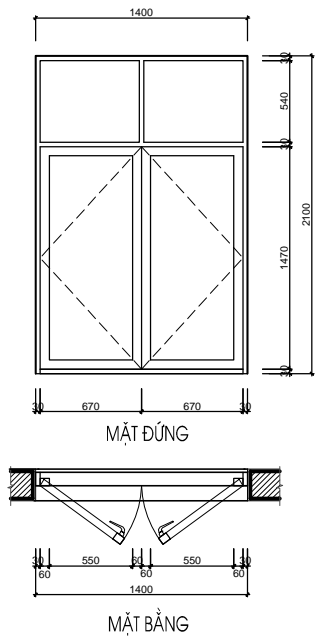

CHỦ ĐẦU TƯ:
CÔNG TY CP ĐẦU TƯ DỊCH VỤ THƯƠNG MẠI TP.HỒ CHÍ MINH

ĐỊA CHỈ: 72 LÊ THÀNH TÔN, P. BẾN NGHÉ, QUẬN 1
THÀNH PHỐ HỒ CHÍ MINH
TEL: (08) 38 220 464 FAX: (08) 38 220 464

LẦN NỘP	NỘI DUNG ĐIỀU CHỈNH	NGÀY NỘP

TÊN DỰ ÁN:
KHU TRUNG TÂM PHÚC HỢP SÀI GÒN - BA SƠN
ĐỊA ĐIỂM XÂY DỰNG:
PHƯỜNG BẾN NGHÉ, QUẬN 1
THÀNH PHỐ HỒ CHÍ MINH

TƯ VẤN THIẾT KẾ:
BỘ XÂY DỰNG TÔNG CÔNG TY TƯ VẤN XÂY DỰNG VIỆT NAM



ĐƠN VỊ THỰC HIỆN: **VĂN PHÒNG KIẾN TRÚC 3**
ĐỊA CHỈ: 243A ĐÉ LA THÀNH - ĐÔNG ĐÀ - HÀ NỘI
TEL: 04.37667470 FAX: 04.37667464

PHÓ TÔNG GIÁM ĐỐC:
TRẦN BÌNH TRỌNG
GIÁM ĐỐC VĂN PHÒNG:
NGUYỄN TUẤN NGỌC
CHỦ NHIỆM THIẾT KẾ:
NGUYỄN TUẤN NGỌC
KIỂM:
TRẦN PHƯƠNG LAN
CHỦ TRÌ THIẾT KẾ:
PHẠM DUY TUẤN
THIẾT KẾ:
NGUYỄN THỊ DIJU
VẼ:
NGUYỄN THỊ DIJU

HANG MỤC:
BIỆT THỰ SONG LẬP SL1A


TÊN BẢN VẼ:
CHI TIẾT CỬA

SỐ HỢP ĐỒNG: 16/TVXD/VNCC/2016	TỈ LỆ:
GIẢI ĐOẠN: T.K.B.V.T.C	PHIÊN BẢN:
HOÀN THÀNH: 04/2016	0


KÝ HIỆU BẢN VẼ:
BT.SL1B.KT.408

S3-T4	SỐ LƯỢNG (BỘ)	KÍCH THƯỚC (MM)	VẬT LIỆU
	1	1400X2100	CỬA KÍNH EUROWINDOW,


MẪU THEO PHÉ DUYỆT

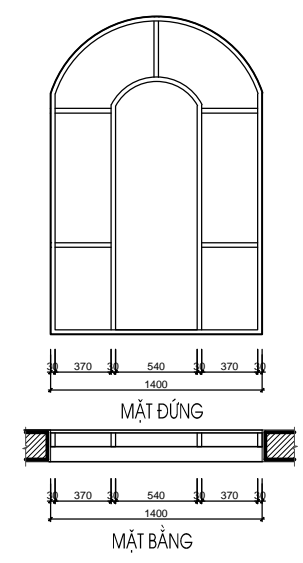


S1-T3	SỐ LƯỢNG (BỘ)	KÍCH THƯỚC (MM)	VẬT LIỆU
	2	1400X1850	CỬA KÍNH EUROWINDOW,

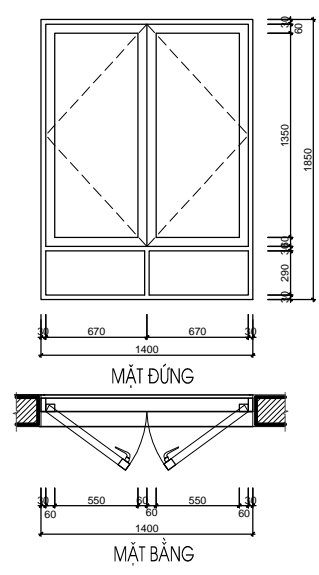

S2-T3	SỐ LƯỢNG (BỘ)	KÍCH THƯỚC (MM)	VẬT LIỆU
	3	800X1850	CỬA KÍNH EUROWINDOW,

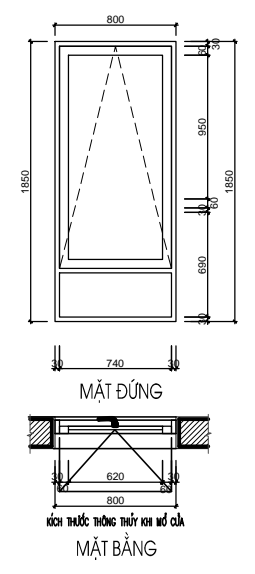

S3-T3	SỐ LƯỢNG (BỘ)	KÍCH THƯỚC (MM)	VẬT LIỆU
	1	1400X1850	CỬA KÍNH EUROWINDOW,

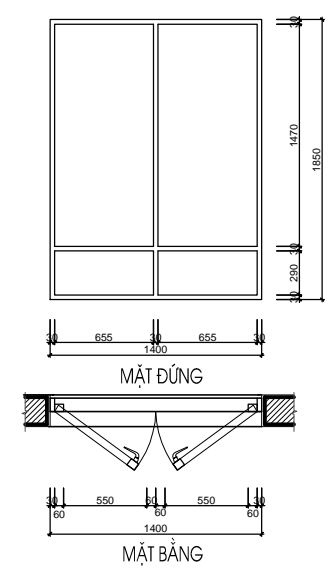

***GHI CHÚ**

CHỦ ĐẦU TƯ:
CÔNG TY CP ĐẦU TƯ DỊCH VỤ THƯƠNG MẠI TP.HỒ CHÍ MINH

ĐỊA CHỈ: 72 LÊ THÀNH TÔN, P.BẾN NGHÉ, QUẬN 1
THÀNH PHỐ HỒ CHÍ MINH
TEL: (08) 38 220 464 FAX: (08) 38 220 464

LẦN NỢP	NỘI DUNG ĐIỀU CHỈNH	NGÀY NỢP

TÊN DỰ ÁN:
KHU TRUNG TÂM PHÚC HỢP SÀI GÒN - BA SƠN
ĐỊA ĐIỂM XÂY DỰNG:
PHƯỜNG BẾN NGHÉ, QUẬN 1
THÀNH PHỐ HỒ CHÍ MINH

TƯ VẤN THIẾT KẾ:
BỘ XÂY DỰNG TÔNG CÔNG TY TƯ VẤN XÂY DỰNG VIỆT NAM



ĐƠN VỊ THỰC HIỆN: **VĂN PHÒNG KIẾN TRÚC 3**
ĐỊA CHỈ: 243A ĐÉ LA THÀNH - ĐÔNG ĐÀ - HÀ NỘI
TEL: 04.37667470 FAX: 04.37667464

PHÓ TÔNG GIÁM ĐỐC:
TRẦN BÌNH TRỌNG
GIÁM ĐỐC VĂN PHÒNG:
NGUYỄN TUẤN NGỌC
CHỦ NHIỆM THIẾT KẾ:
NGUYỄN TUẤN NGỌC
KIỂM:
TRẦN PHƯƠNG LAN
CHỦ TRÌ THIẾT KẾ:
PHẠM DUY TUẤN
THIẾT KẾ:
NGUYỄN THỊ DIJU
VẼ:
NGUYỄN THỊ DIJU


HANG MỤC:
BIỆT THỰ SONG LẬP SL1B

TÊN BẢN VẼ:
CHI TIẾT CỬA

SỐ HỢP ĐỒNG: 16/TVXD/VNCC/2016	TỈ LỆ:
GIẢI ĐOẠN: T.K.B.V.T.C	PHIÊN BẢN:
HOÀN THÀNH: 04/2016	0


KÝ HIỆU BẢN VẼ:

BT.SL1B.KT.409

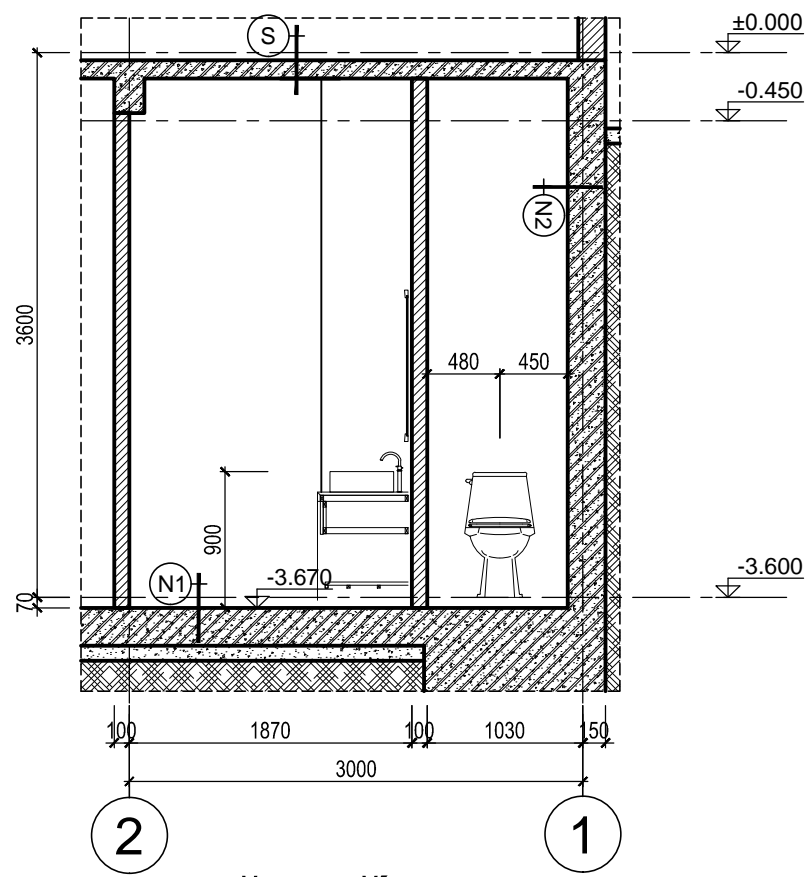


MẶT CẮT 1-1

TL: 1/50

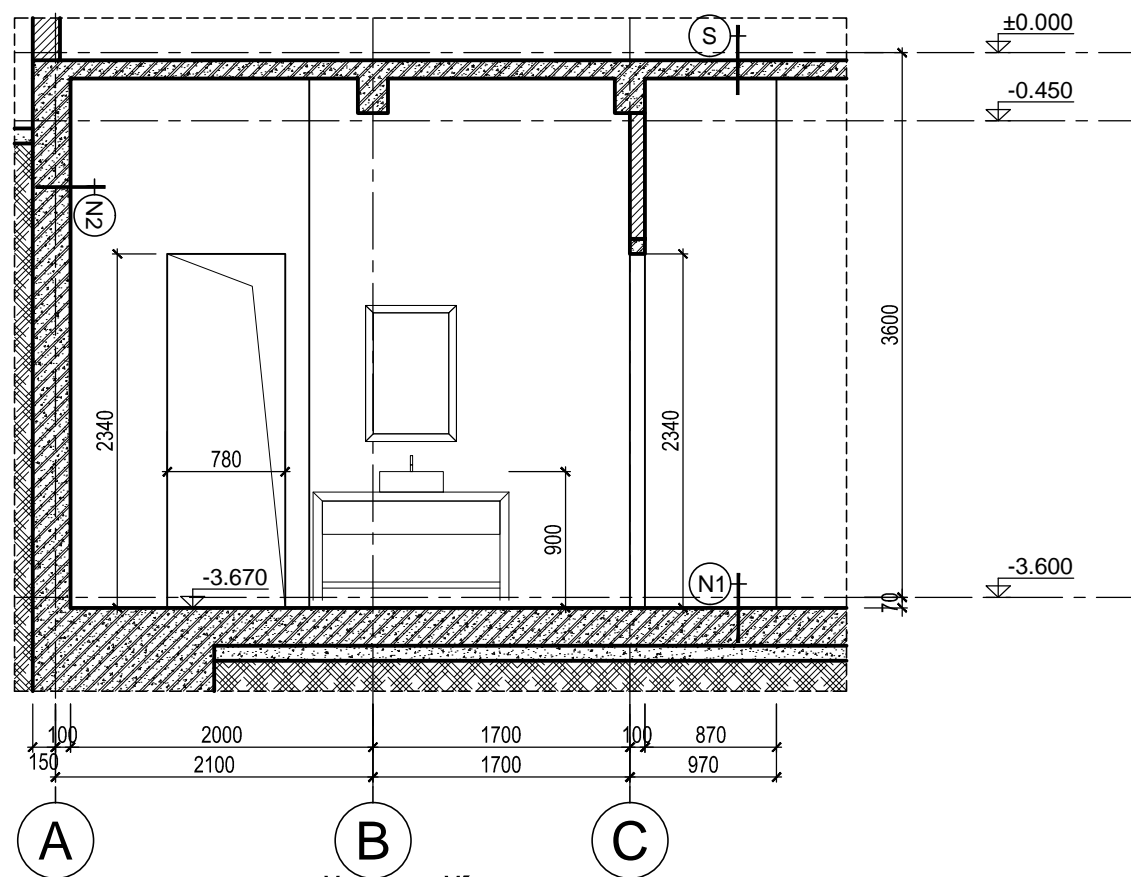

MẶT CẮT 2-2

TL: 1/50

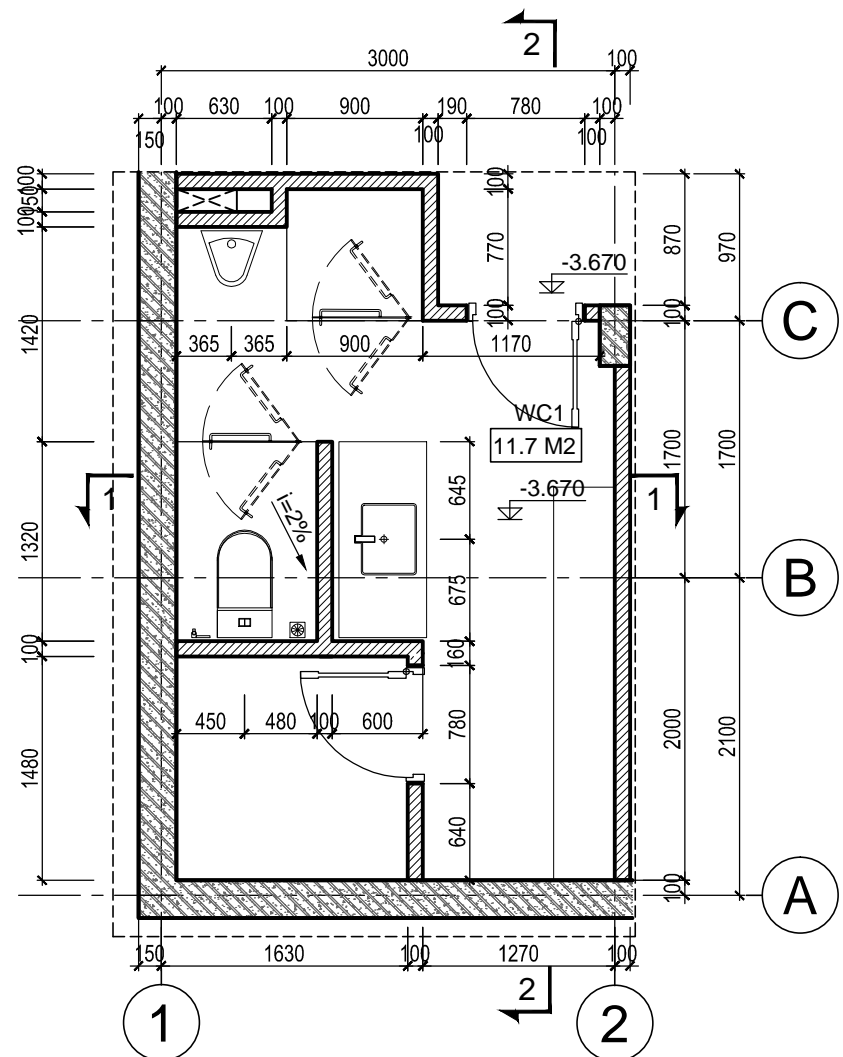

MẶT BẰNG

TL: 1/50

***GHI CHÚ**

CHỦ ĐẦU TƯ:
**CÔNG TY CP ĐẦU TƯ DỊCH VỤ THƯƠNG MẠI
TP. HỒ CHÍ MINH**

ĐỊA CHỈ: 72 LÊ THÀNH TÔN, P. BẾN NGHÉ, QUẬN 1
THÀNH PHỐ HỒ CHÍ MINH
TEL: (08) 38 220 464 FAX: (08) 38 220 464

LẦN NỘP	NỘI DUNG ĐIỀU CHỈNH	NGÀY NỘP

TÊN DỰ ÁN:
**KHU TRUNG TÂM PHÚC HỢP
SÀI GÒN - BA SƠN**
ĐỊA ĐIỂM XÂY DỰNG:
PHƯỜNG BẾN NGHÉ, QUẬN 1
THÀNH PHỐ HỒ CHÍ MINH

TƯ VẤN THIẾT KẾ:
**BỘ XÂY DỰNG
TỔNG CÔNG TY TƯ VẤN XÂY DỰNG VIỆT NAM**



ĐƠN VỊ THỰC HIỆN: **VĂN PHÒNG KIẾN TRÚC 3**
ĐỊA CHỈ: 243A ĐÉ LA THÀNH - ĐÔNG ĐÀ - HÀ NỘI
TEL: 04.37667470 FAX: 04.37667464


PHÓ TỔNG GIÁM ĐỐC:
TRẦN BÌNH TRỌNG
GIÁM ĐỐC VĂN PHÒNG:
NGUYỄN TUẤN NGỌC
CHỦ NHIỆM THIẾT KẾ:
NGUYỄN TUẤN NGỌC
KIỂM:
TRẦN PHƯƠNG LAN
CHỦ TRỊ THIẾT KẾ:
PHẠM DUY TUẤN
THIẾT KẾ:
NGUYỄN THỊ DIJU
VẼ:
NGUYỄN THỊ DIJU

HẠNG MỤC:
BIỆT THỰ SONG LẬP SL1B


TÊN BẢN VẼ:
CHI TIẾT WC1

SỐ HỢP ĐỒNG: 16/TVXD/VNCC/2016	TỈ LỆ:
GIẢI ĐOẠN: T.K.B.V.T.C	PHIÊN BẢN:
HOÀN THÀNH: 04/2016	0


KÝ HIỆU BẢN VẼ:
BT.SL1B.KT.601

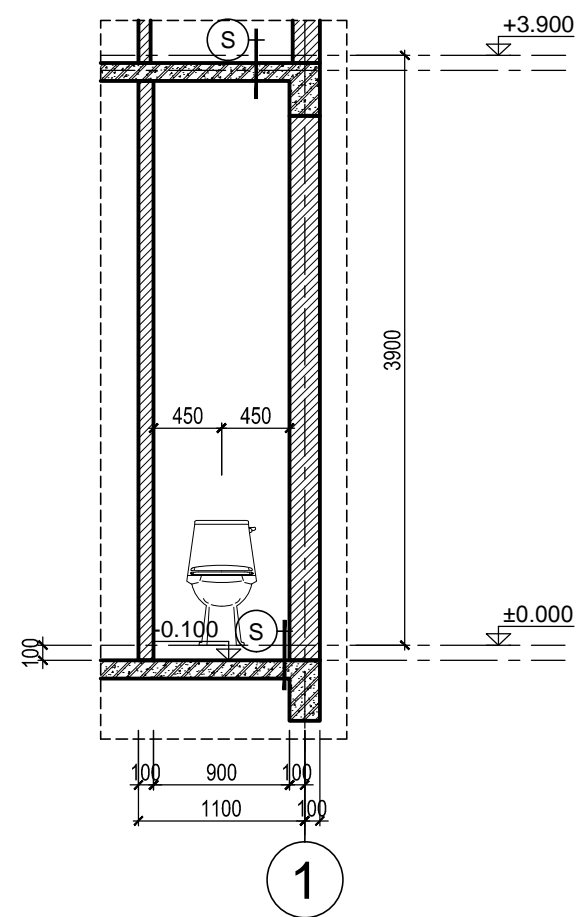


MẶT CẮT 1-1
TL: 1/50

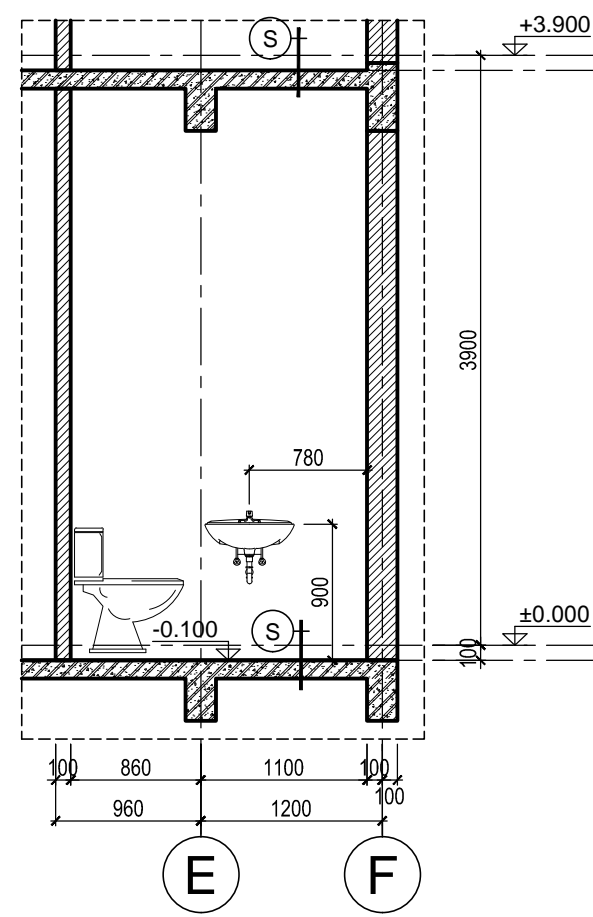


MẶT CẮT 2-2
TL: 1/50

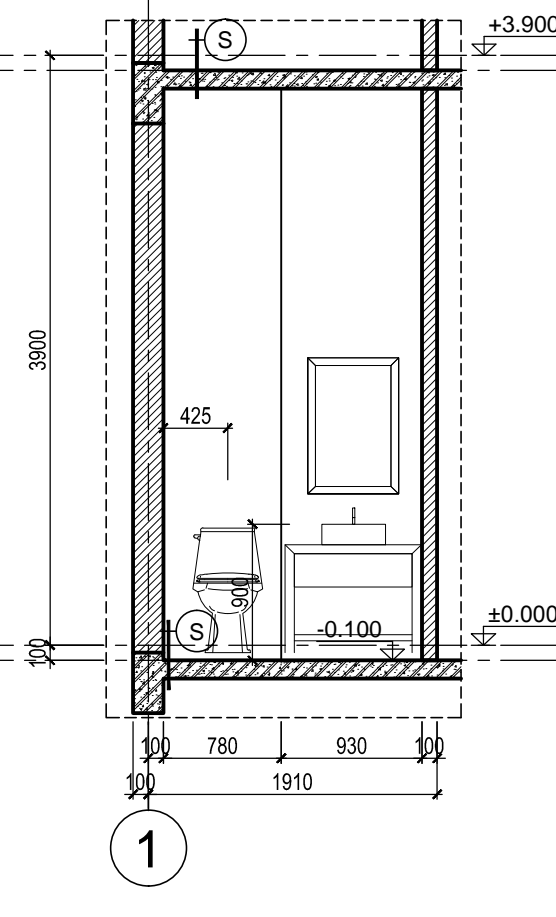


MẶT CẮT 1-1
TL: 1/50

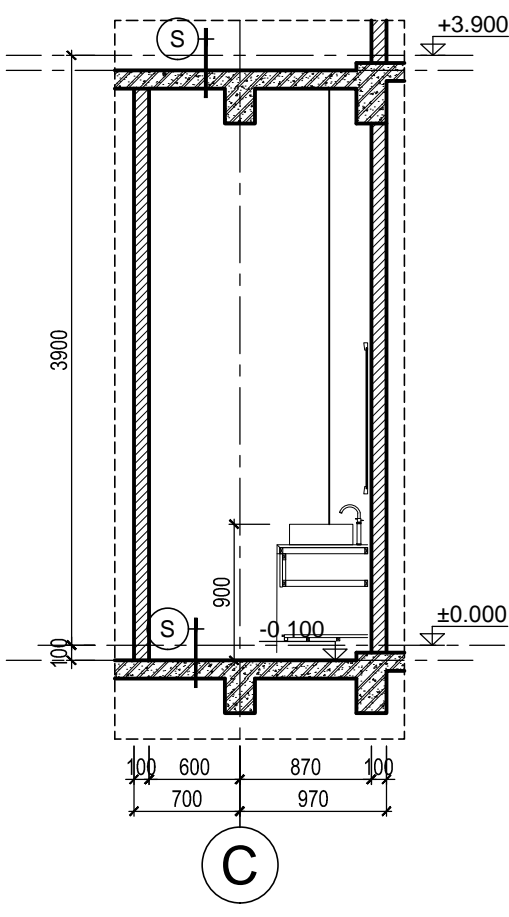

MẶT CẮT 2-2
TL: 1/50

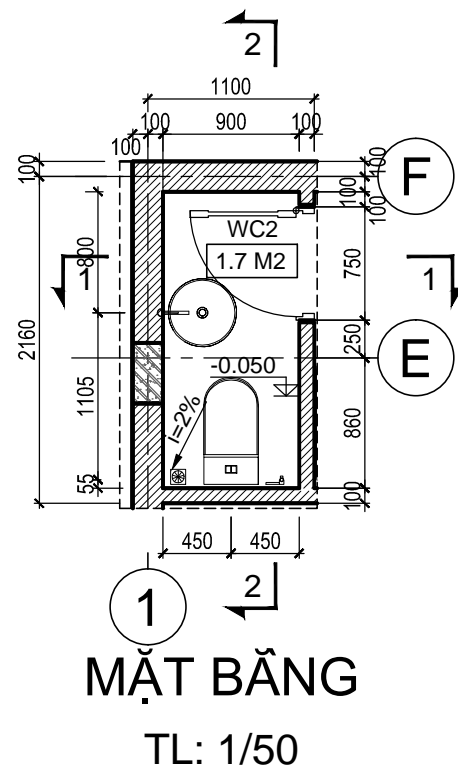

MẶT BẰNG
TL: 1/50

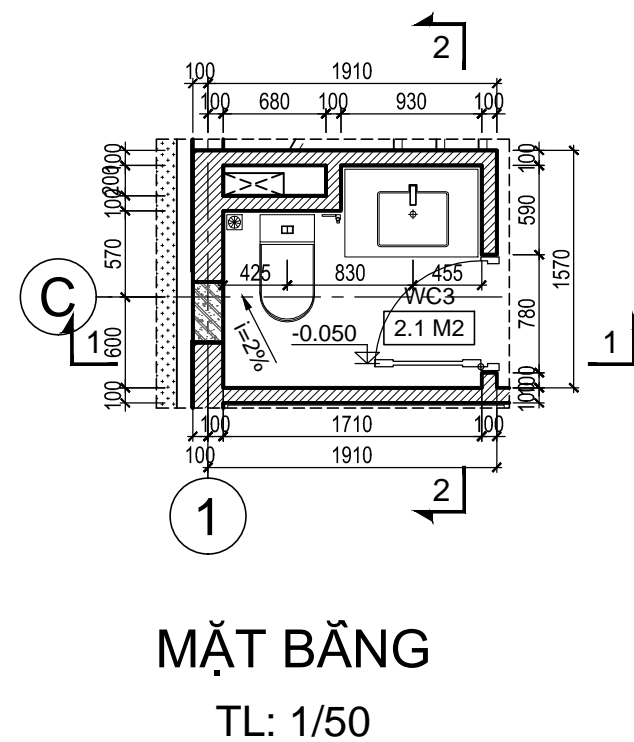

MẶT BẰNG
TL: 1/50

***GHI CHÚ**

CHỦ ĐẦU TƯ:
CÔNG TY CP ĐẦU TƯ DỊCH VỤ THƯƠNG MẠI TP.HỒ CHÍ MINH

ĐỊA CHỈ: 72 LÊ THÀNH TÔN, P. BẾN NGHÉ, QUẬN 1
THÀNH PHỐ HỒ CHÍ MINH
TEL: (08) 38 220 464 FAX: (08) 38 220 464

LẦN NỘP	NỘI DUNG ĐIỀU CHỈNH	NGÀY NỘP

TÊN DỰ ÁN:
KHU TRUNG TÂM PHÚC HỢP SÀI GÒN - BA SƠN
ĐỊA ĐIỂM XÂY DỰNG:
PHƯỜNG BẾN NGHÉ, QUẬN 1
THÀNH PHỐ HỒ CHÍ MINH

TƯ VẤN THIẾT KẾ:
BỘ XÂY DỰNG TÔNG CÔNG TY TƯ VẤN XÂY DỰNG VIỆT NAM



ĐƠN VỊ THỰC HIỆN: **VĂN PHÒNG KIẾN TRÚC 3**
ĐỊA CHỈ: 243A ĐÉ LA THÀNH - ĐÔNG ĐÀ - HÀ NỘI
TEL: 04.37667470 FAX: 04.37667464

PHÓ TÔNG GIÁM ĐỐC:
TRẦN BÌNH TRỌNG

GIÁM ĐỐC VĂN PHÒNG:
NGUYỄN TUẤN NGỌC

CHỦ NHIỆM THIẾT KẾ:
NGUYỄN TUẤN NGỌC

KIỂM:
TRẦN PHƯƠNG LAN

CHỦ TRÌ THIẾT KẾ:
PHẠM DUY TUẤN

THIẾT KẾ:
NGUYỄN THỊ DIJU

VẼ:
NGUYỄN THỊ DIJU

HẠNG MỤC:
BIỆT THỰ SONG LẬP SL1B

TÊN BẢN VẼ:
CHI TIẾT WC2 - WC3


SỐ HỢP ĐỒNG:
16/TVXD/VNCC/2016

GIAI ĐOẠN:
T.K.B.V.T.C


HOÀN THÀNH:
04/2016

KÝ HIỆU BẢN VẼ:
0


BT.SL1B.KT.602

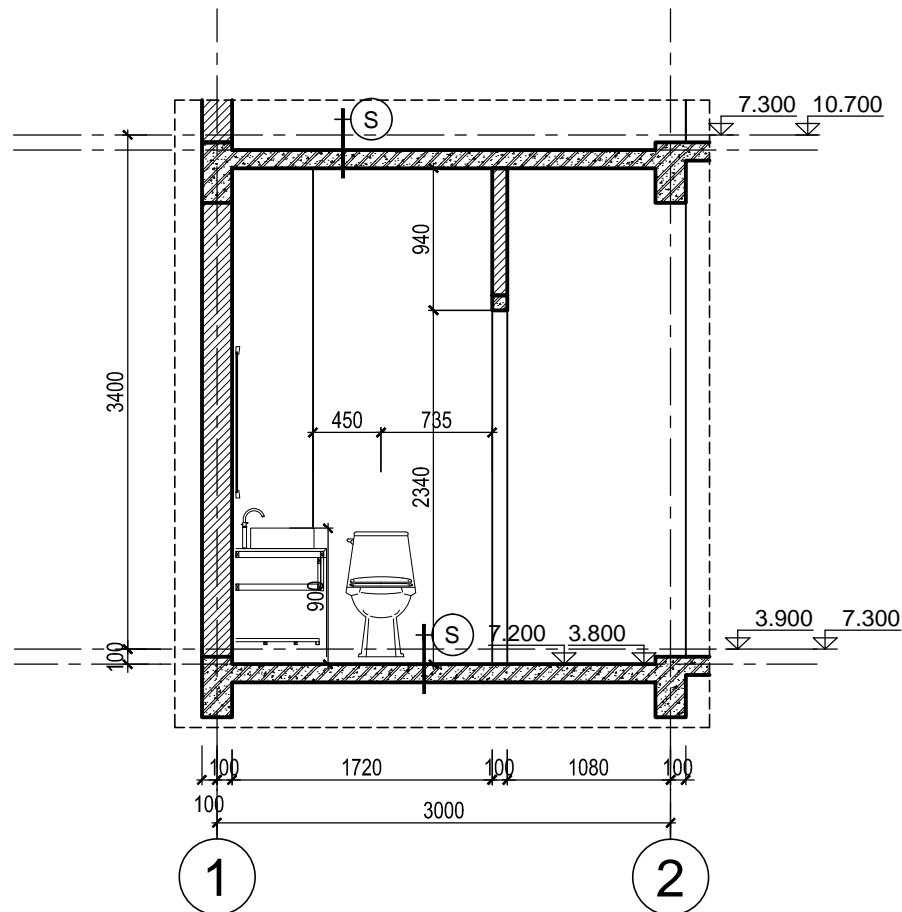

MẶT CẮT 1-1
TL: 1/50

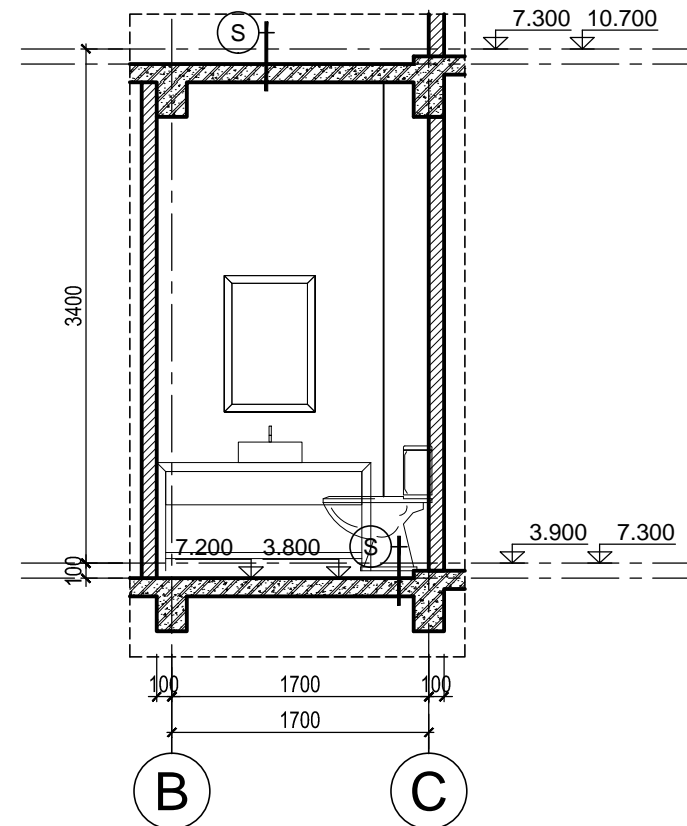

MẶT CẮT 2-2
TL: 1/50

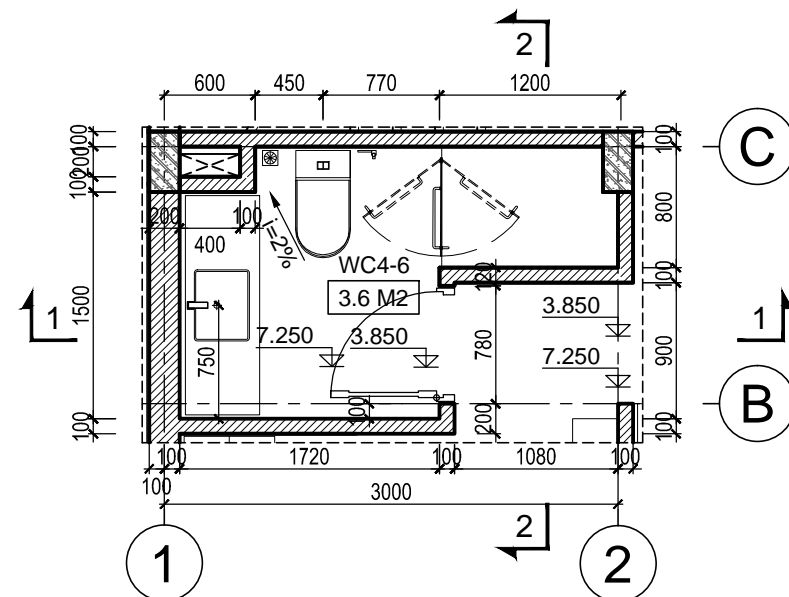

MẶT BẰNG
TL: 1/50

***GHI CHÚ**

CHỦ ĐẦU TƯ:
**CÔNG TY CP ĐẦU TƯ DỊCH VỤ THƯƠNG MẠI
TP.HỒ CHÍ MINH**

ĐỊA CHỈ: 72 LÊ THÀNH TÔN, P. BẾN NGHÉ, QUẬN 1
THÀNH PHỐ HỒ CHÍ MINH
TEL: (08) 38 220 464 FAX: (08) 38 220 464

LẦN NỘP	NỘI DUNG ĐIỀU CHỈNH	NGÀY NỘP

TÊN DỰ ÁN:
**KHU TRUNG TÂM PHÚC HỢP
SÀI GÒN - BA SƠN**
ĐỊA ĐIỂM XÂY DỰNG:
PHƯỜNG BẾN NGHÉ, QUẬN 1
THÀNH PHỐ HỒ CHÍ MINH

TƯ VẤN THIẾT KẾ:
**BỘ XÂY DỰNG
TỔNG CÔNG TY TƯ VẤN XÂY DỰNG VIỆT NAM**



ĐƠN VỊ THỰC HIỆN: **VĂN PHÒNG KIẾN TRÚC 3**
ĐỊA CHỈ: 243A ĐỀ LA THÀNH - ĐÔNG ĐÀ - HÀ NỘI
TEL: 04.37667470 FAX: 04.37667464

PHÓ TỔNG GIÁM ĐỐC:

TRẦN BÌNH TRỌNG

GIÁM ĐỐC VĂN PHÒNG:

NGUYỄN TUẤN NGỌC

CHỦ NHIỆM THIẾT KẾ:

NGUYỄN TUẤN NGỌC

KIỂM:

TRẦN PHƯƠNG LAN

CHỦ TRÌ THIẾT KẾ:

PHẠM DUY TUẤN

THIẾT KẾ:

NGUYỄN THỊ DIJU

VẼ:

NGUYỄN THỊ DIJU

HANG MỤC:

BIỆT THỰ SONG LẬP SL1B

TÊN BẢN VẼ:

CHI TIẾT WC4-6

SỐ HỢP ĐỒNG:

16/TVXD/VNCC/2016

GIAI ĐOẠN:


T.K.B.V.T.C

HOÀN THÀNH:


04/2016

KÝ HIỆU BẢN VẼ:


BT.SL1B.KT.603

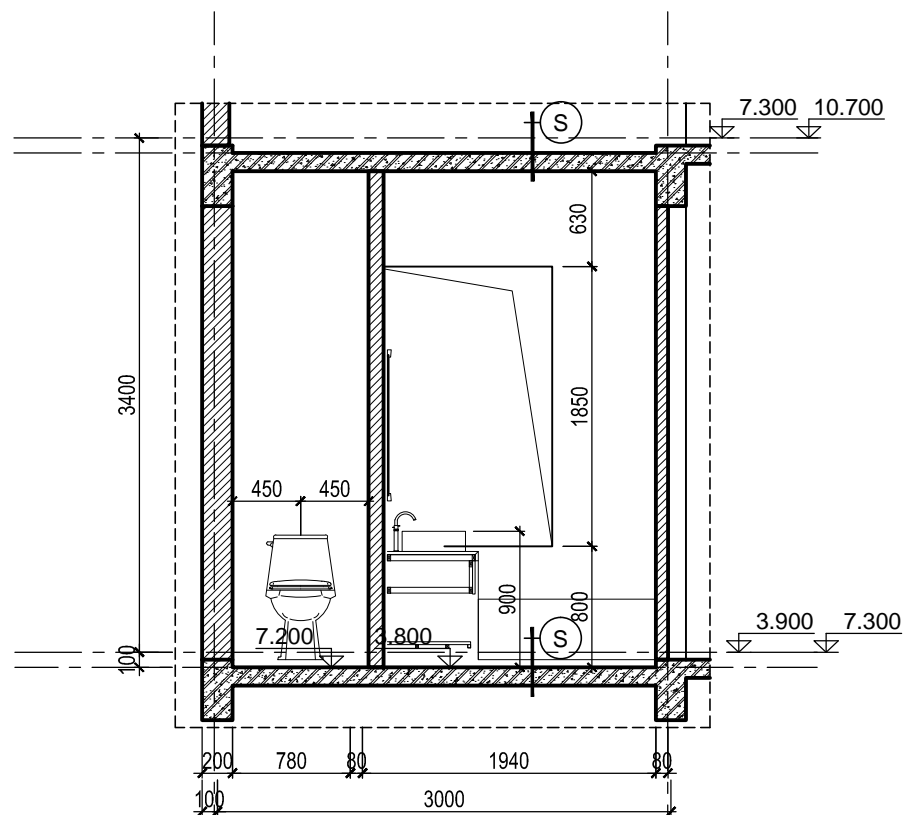

1 MẶT CẮT 1-1 2
TL: 1/50

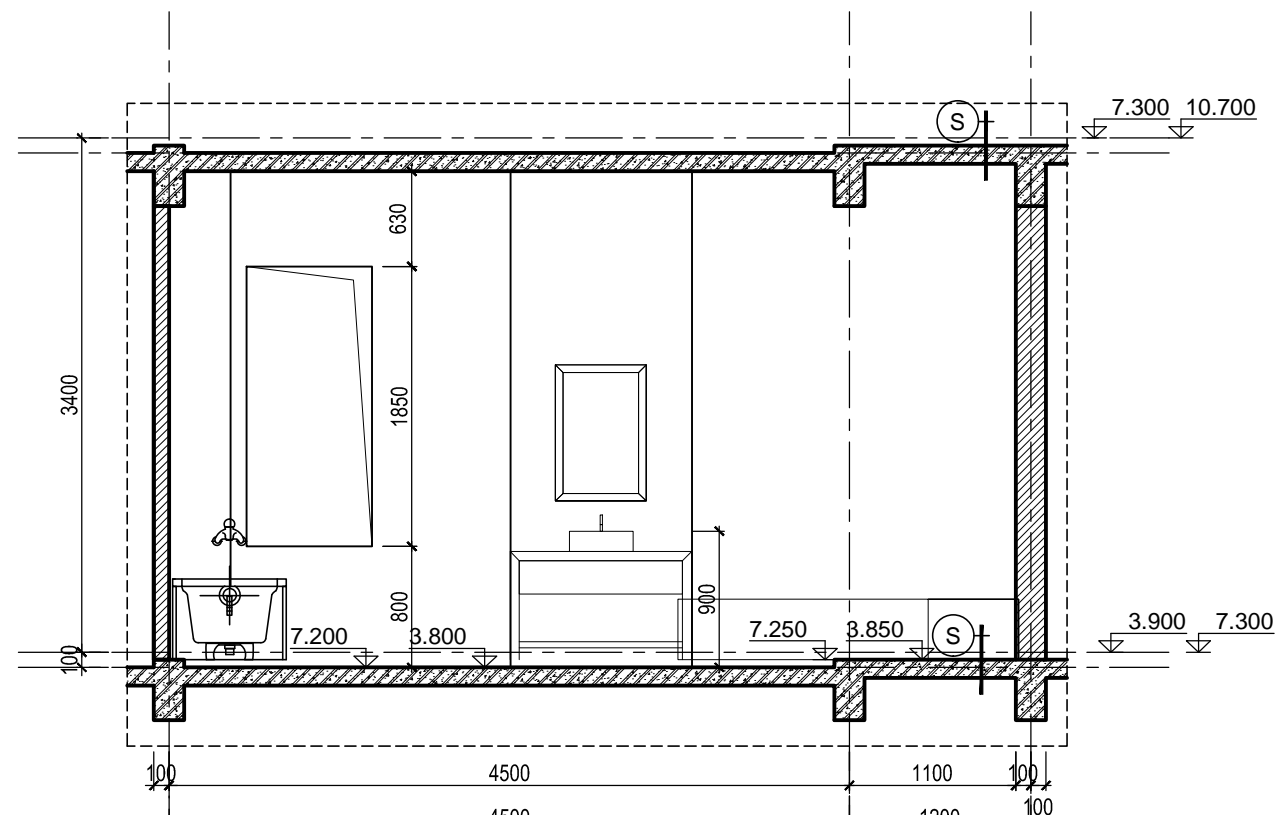

D MẶT CẮT 2-2 E F
TL: 1/50

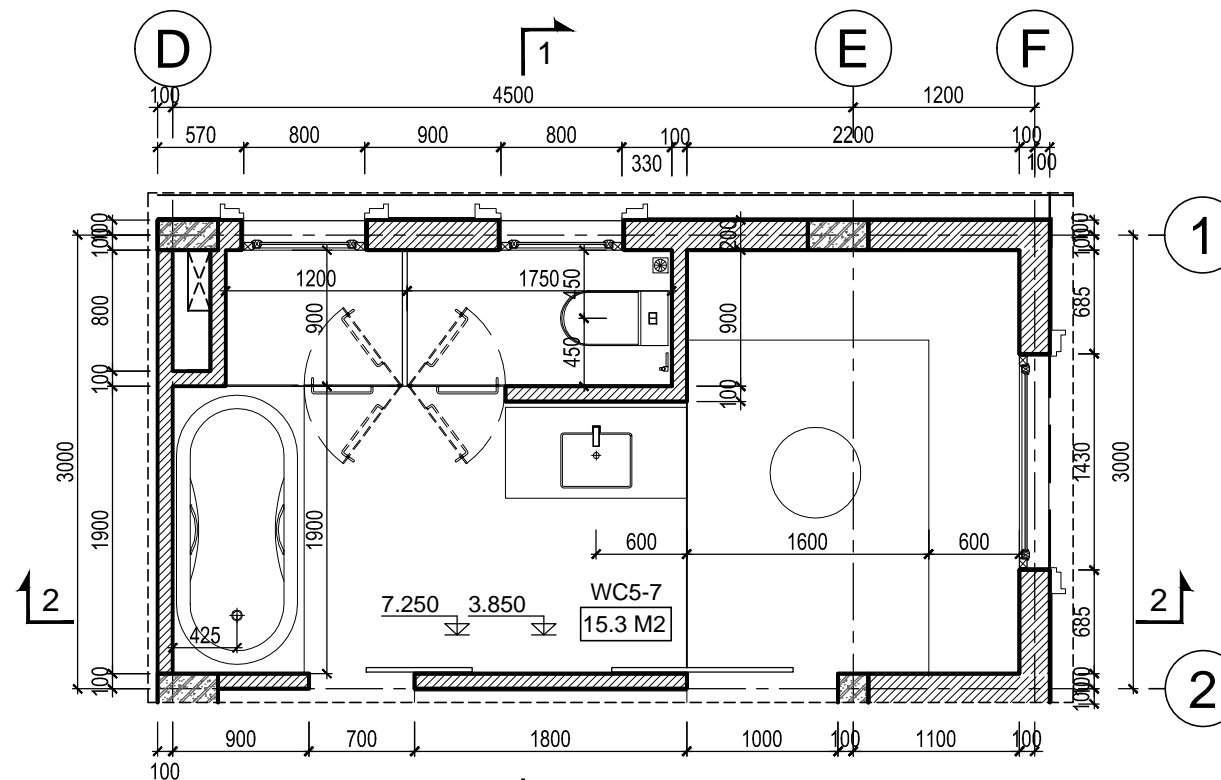

MẶT BẰNG 1
TL: 1/50

***GHI CHÚ**

CHỦ ĐẦU TƯ:
CÔNG TY CP ĐẦU TƯ DỊCH VỤ THƯƠNG MẠI TP.HỒ CHÍ MINH

ĐỊA CHỈ: 72 LÊ THÀNH TÔN, P. BẾN NGHÉ, QUẬN 1
THÀNH PHỐ HỒ CHÍ MINH
TEL: (08) 38 220 464 FAX: (08) 38 220 464

LẦN NỘP	NỘI DUNG ĐIỀU CHỈNH	NGÀY NỘP

TÊN DỰ ÁN:
KHU TRUNG TÂM PHÚC HỢP SÀI GÒN - BA SƠN
ĐỊA ĐIỂM XÂY DỰNG:
PHƯỜNG BẾN NGHÉ, QUẬN 1
THÀNH PHỐ HỒ CHÍ MINH

TƯ VẤN THIẾT KẾ:
BỘ XÂY DỰNG TÔNG CÔNG TY TƯ VẤN XÂY DỰNG VIỆT NAM



ĐƠN VỊ THỰC HIỆN: **VĂN PHÒNG KIẾN TRÚC 3**
ĐỊA CHỈ: 243A ĐÉ LA THÀNH - ĐÔNG ĐÀ - HÀ NỘI
TEL: 04.37667470 FAX: 04.37667464


PHÓ TỔNG GIÁM ĐỐC:
TRẦN BÌNH TRỌNG
GIÁM ĐỐC VĂN PHÒNG:
NGUYỄN TUẤN NGỌC
CHỦ NHIỆM THIẾT KẾ:
NGUYỄN TUẤN NGỌC
KIỂM:
TRẦN PHƯƠNG LAN
CHỦ TRÌ THIẾT KẾ:
PHẠM DUY TUẤN
THIẾT KẾ:
NGUYỄN THỊ DIJU
VẼ:
NGUYỄN THỊ DIJU

HẠNG MỤC:
BIỆT THỰ SONG LẬP SL1B


TÊN BẢN VẼ:
CHI TIẾT WC 5-7

SỐ HỢP ĐỒNG: 16/TVXD/VNCC/2016	TỈ LỆ:
GIẢI ĐOẠN: T.K.B.V.T.C	PHIÊN BẢN:
HOÀN THÀNH: 04/2016	0


KÝ HIỆU BẢN VẼ:
BT.SL1B.KT.604

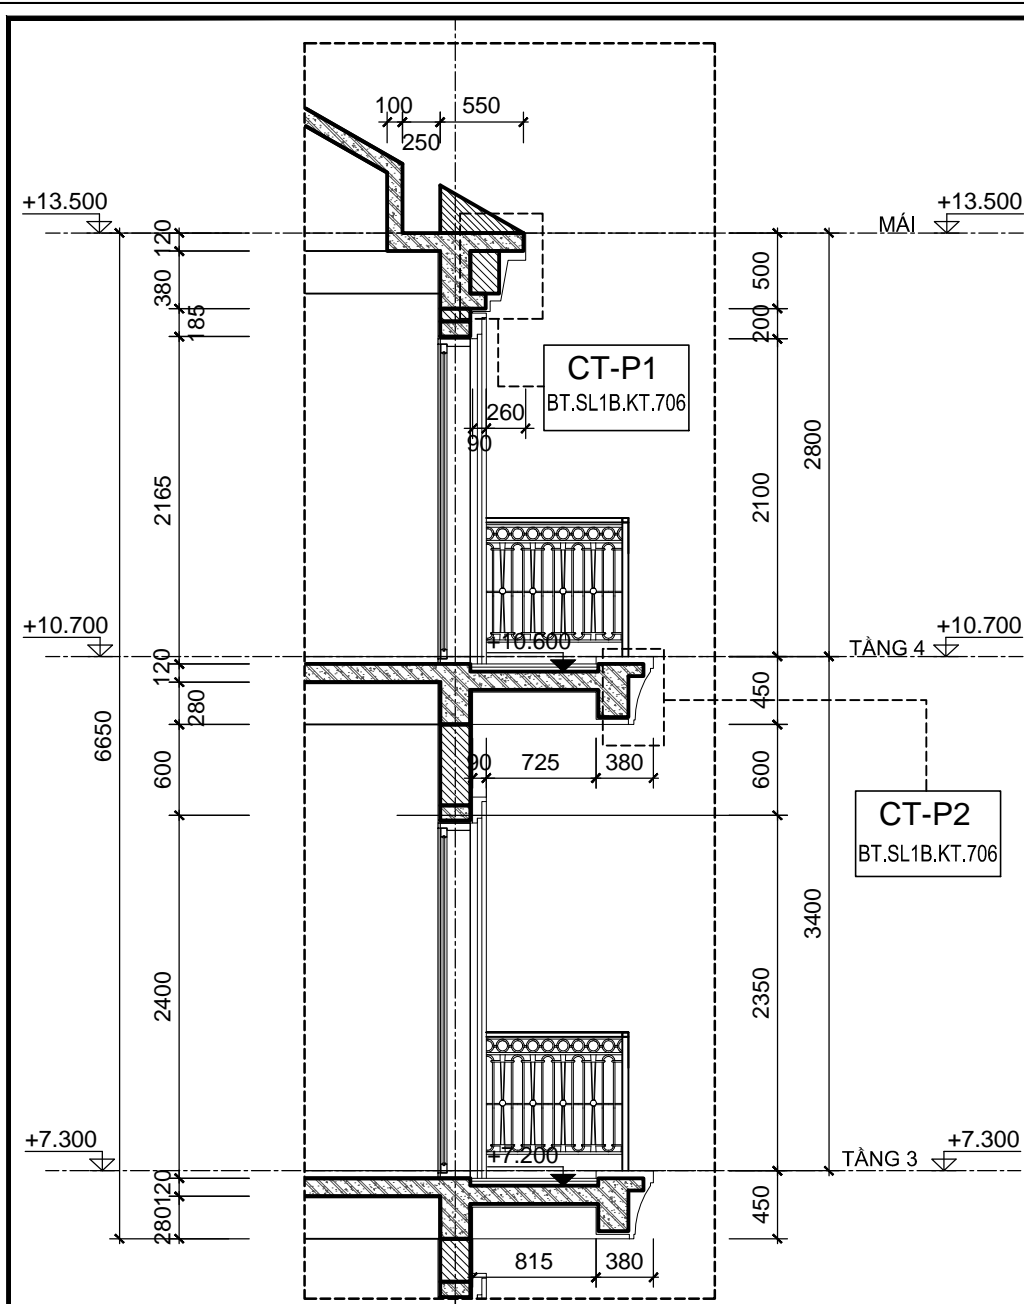


MC A-A
(TL: 1/50)

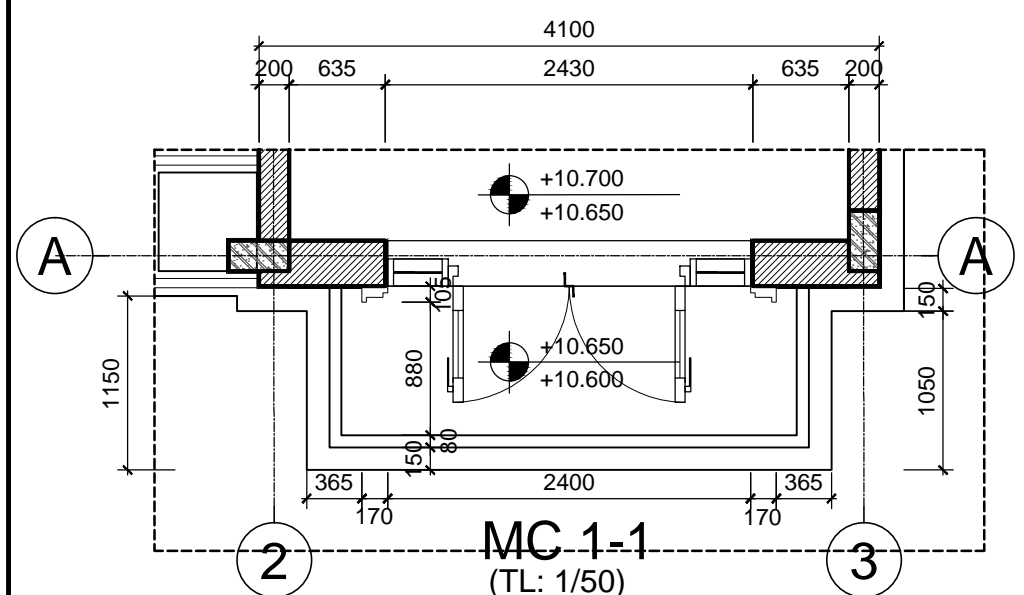

MC 1-1
(TL: 1/50)

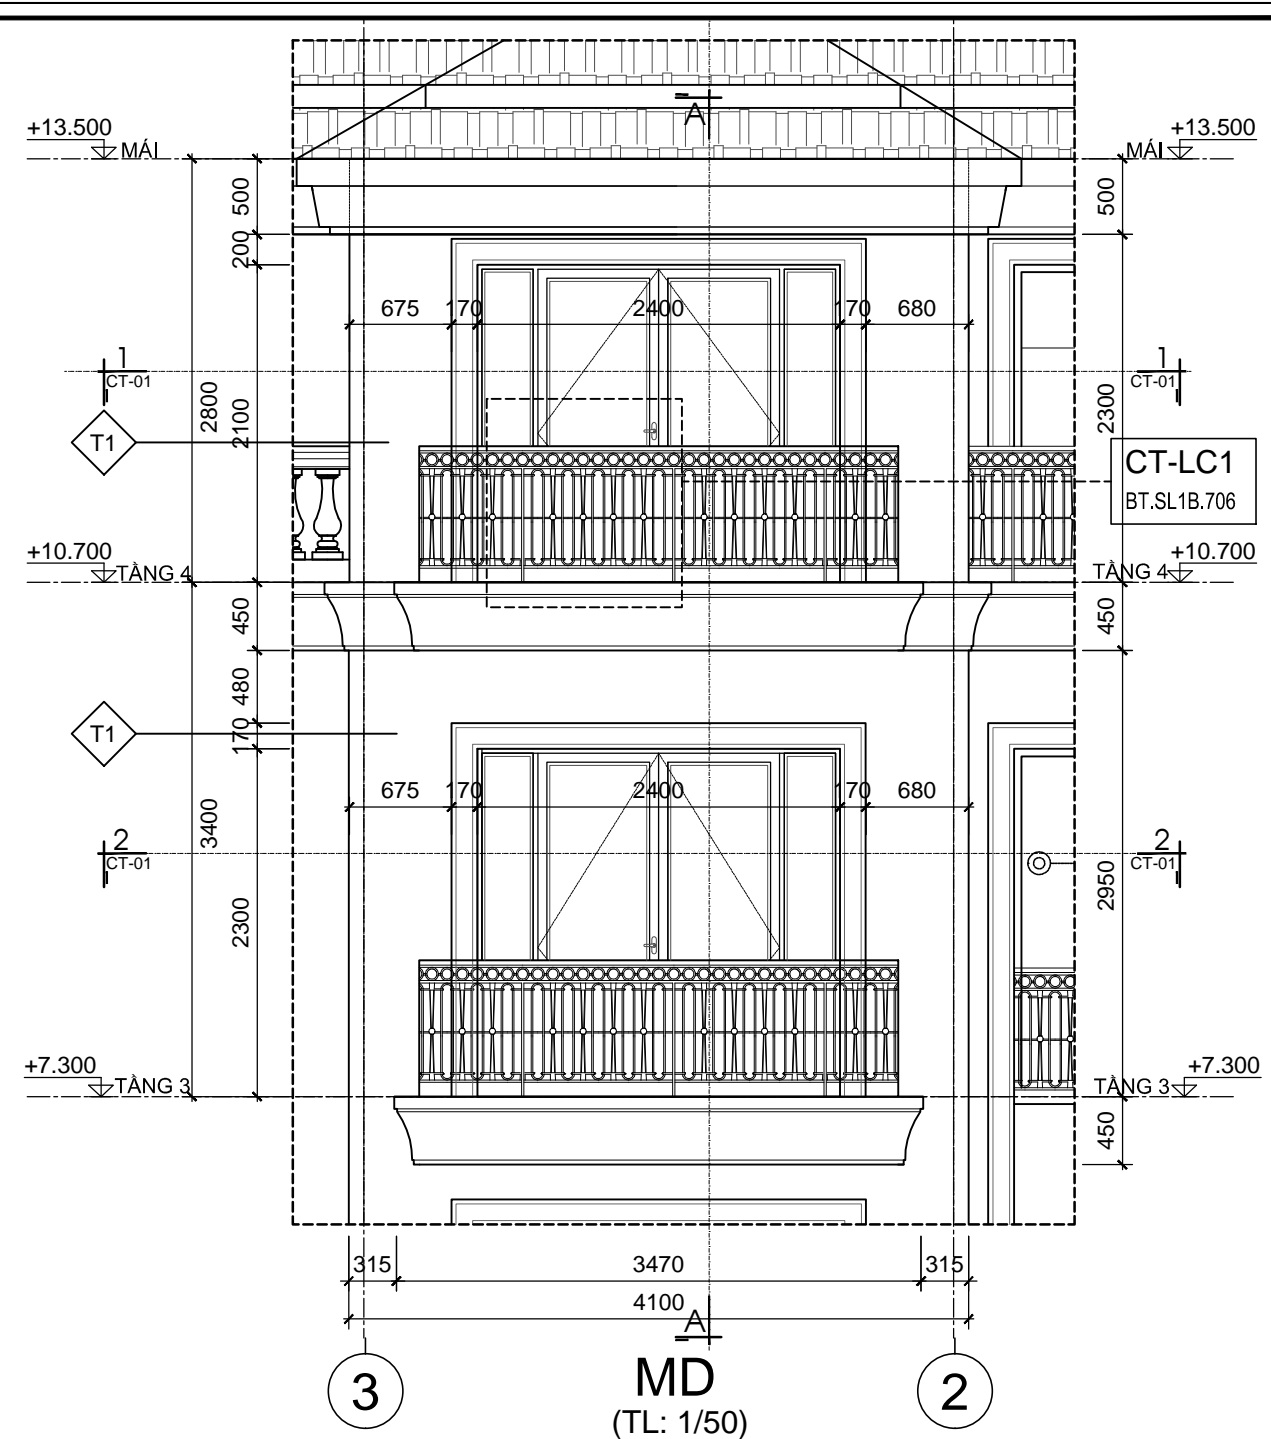

MD
(TL: 1/50)

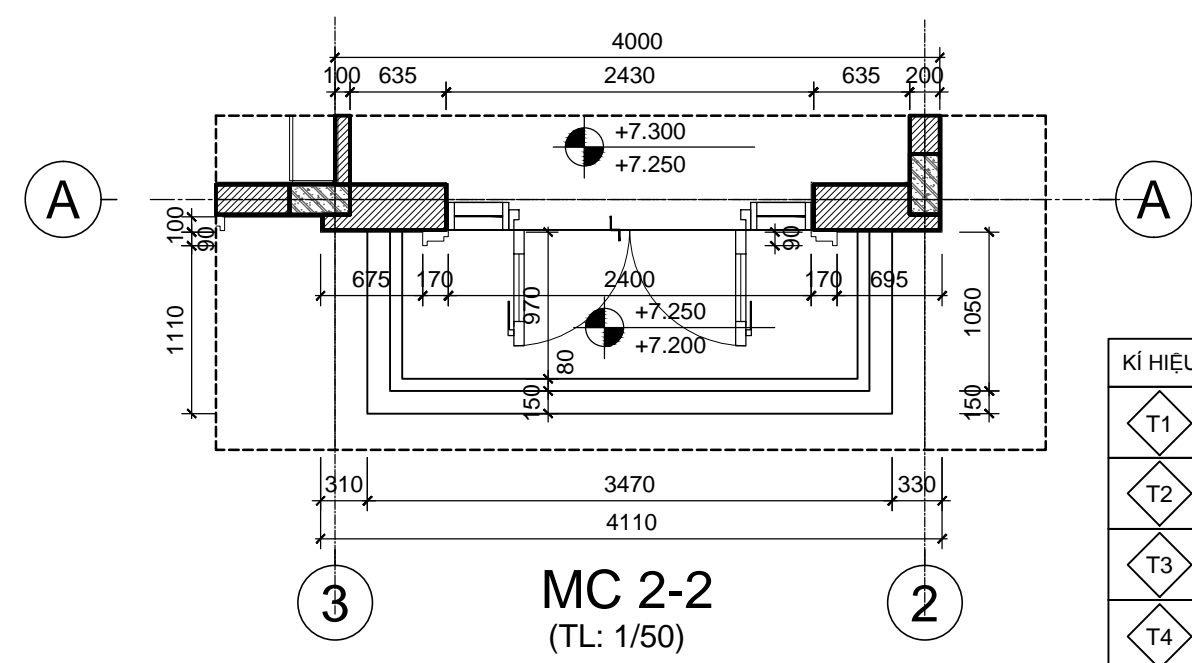

MC 2-2
(TL: 1/50)

KÍ HIỆU	HOÀN THIỆN TƯỜNG
T1	TƯỜNG SƠN MÀU TRẮNG
T2	TƯỜNG KẼ CHỈ LỖM 50x20 CÁCH ĐỀU 600
T3	TƯỜNG KẼ CHỈ LỖM 30x20 CÁCH ĐỀU 300
T4	ÓP ĐÁ SÀN MÀU GHI

***GHI CHÚ**

CHỦ ĐẦU TƯ:
CÔNG TY CP ĐẦU TƯ DỊCH VỤ THƯƠNG MẠI TP.HỒ CHÍ MINH

ĐỊA CHỈ: 72 LÊ THÁNH TÔN, P. BẾN NGHÉ, QUẬN 1
THÀNH PHỐ HỒ CHÍ MINH
TEL: (08) 38 220 464 FAX: (08) 38 220 464

LẦN NỘP	NỘI DUNG ĐIỀU CHỈNH	NGÀY NỘP

TÊN DỰ ÁN:
KHU TRUNG TÂM PHÚC HỢP SÀI GÒN - BA SƠN

ĐỊA ĐIỂM XÂY DỰNG:
PHƯỜNG BẾN NGHÉ, QUẬN 1
THÀNH PHỐ HỒ CHÍ MINH

TƯ VẤN THIẾT KẾ:
BỘ XÂY DỰNG TÔNG CÔNG TY TƯ VẤN XÂY DỰNG VIỆT NAM

ĐƠN VỊ THỰC HIỆN: **VĂN PHÒNG KIẾN TRÚC 3**
ĐỊA CHỈ: 243A ĐÉ LA THÀNH - ĐÔNG ĐÀ - HÀ NỘI
TEL: 04.37667470 FAX: 04.37667464

PHÓ TỔNG GIÁM ĐỐC:
TRẦN BÌNH TRỌNG

GIÁM ĐỐC VĂN PHÒNG:
NGUYỄN TUẤN NGỌC

CHỦ NHIỆM THIẾT KẾ:
NGUYỄN TUẤN NGỌC

KIỂM:
TRẦN PHƯƠNG LAN

CHỦ TRÌ THIẾT KẾ:
PHẠM DUY TUẤN

THIẾT KẾ:
NGUYỄN THỊ DIJU

VẼ:
NGUYỄN THỊ DIJU

HÀNG MỤC:
BIỆT THỰ SONG LẬP SL1B

TÊN BẢN VẼ:
CHI TIẾT 01

SỐ HỢP ĐỒNG: 16/TVXD/VNCC/2016	TỈ LỆ:
GIẢI ĐOẠN: T.K.B.V.T.C	PHIÊN BẢN:
HOÀN THÀNH: 04/2016	0

KÝ HIỆU BẢN VẼ:
BT.SL1B.KT.701

.....VNCC GIỮ BẢN QUYỀN.....

*GHI CHÚ

CHỦ ĐẦU TƯ:
CÔNG TY CP ĐẦU TƯ DỊCH VỤ THƯƠNG MẠI
TP.HỒ CHÍ MINH

ĐỊA CHỈ: 72 LÊ THÀNH TÔN, P. BẾN NGHÉ, QUẬN 1
 THÀNH PHỐ HỒ CHÍ MINH
 TEL: (08) 38 220 464 FAX: (08) 38 220 464

LẦN NỢP	NỘI DUNG ĐIỀU CHỈNH	NGÀY NỢP

TÊN DỰ ÁN:
KHU TRUNG TÂM PHÚC HỢP
SÀI GÒN - BA SON
 ĐỊA ĐIỂM XÂY DỰNG:
 PHƯỜNG BẾN NGHÉ, QUẬN 1
 THÀNH PHỐ HỒ CHÍ MINH

TƯ VẤN THIẾT KẾ:
BỘ XÂY DỰNG
TỔNG CÔNG TY TƯ VẤN XÂY DỰNG VIỆT NAM



ĐƠN VỊ THỰC HIỆN: **VĂN PHÒNG KIẾN TRÚC 3**
 ĐỊA CHỈ: 243A ĐÉ LA THÀNH - ĐÔNG ĐÀ - HÀ NỘI
 TEL: 04.37667470 FAX: 04.37667464

PHÓ TỔNG GIÁM ĐỐC:

TRẦN BÌNH TRỌNG

GIÁM ĐỐC VĂN PHÒNG:

NGUYỄN TUẤN NGỌC

CHỦ NHIỆM THIẾT KẾ:

NGUYỄN TUẤN NGỌC

KIỂM:

TRẦN PHƯƠNG LAN

CHỦ TRÍ THIẾT KẾ:

PHẠM DUY TUẤN

THIẾT KẾ:

NGUYỄN THỊ DIJU

VỀ:

NGUYỄN THỊ DIJU

HANG MỤC:

BIỆT THỰ SONG LẬP SL1B

TÊN BẢN VẼ:

CHI TIẾT 02

SỐ HỢP ĐỒNG:

16/TVXD/VNCC/2016

GIẢI ĐOAN:

T.K.B.V.T.C

HOÀN THÀNH:


04/2016

KÝ HIỆU BẢN VẼ:


0

BT.SL1B.KT.702


VNCC GIỮ BẢN QUYỀN

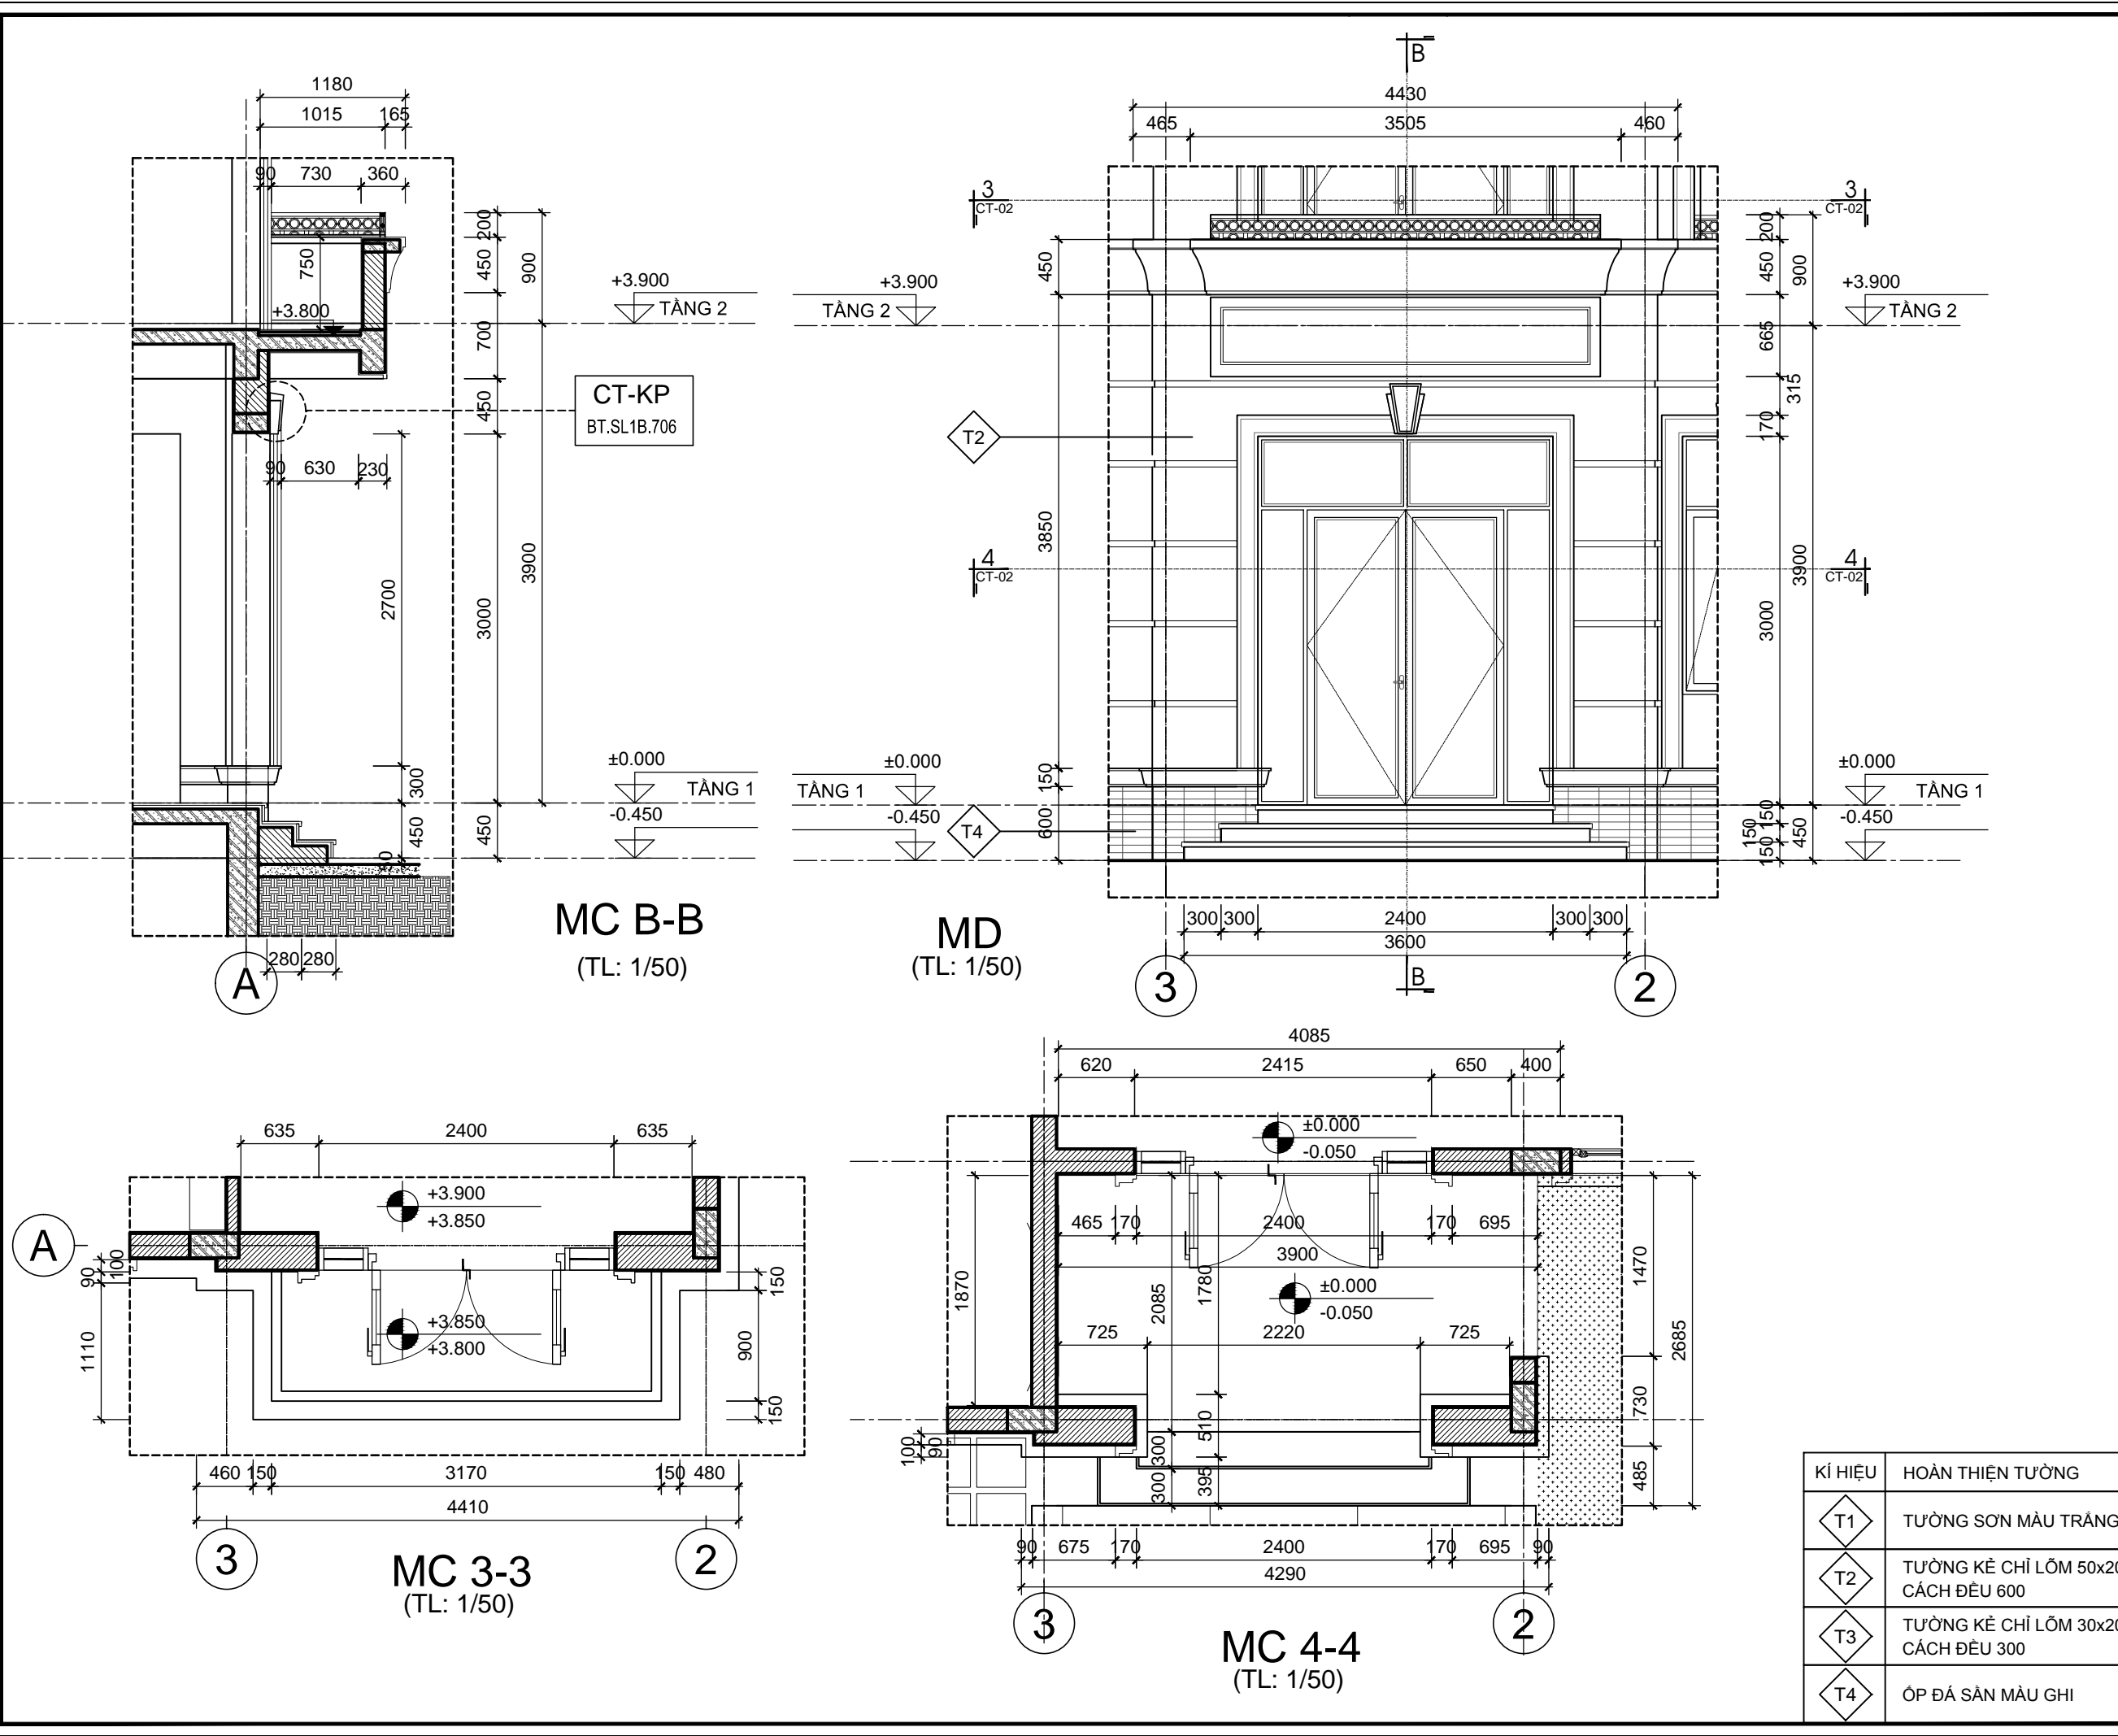


KÍ HIỆU	HOÀN THIỆN TƯỜNG
T1	TƯỜNG SƠN MÀU TRẮNG
T2	TƯỜNG KẼ CHỈ LỖM 50x20 CÁCH ĐỀU 600
T3	TƯỜNG KẼ CHỈ LỖM 30x20 CÁCH ĐỀU 300
T4	ÓP ĐÁ SÀN MÀU GHI

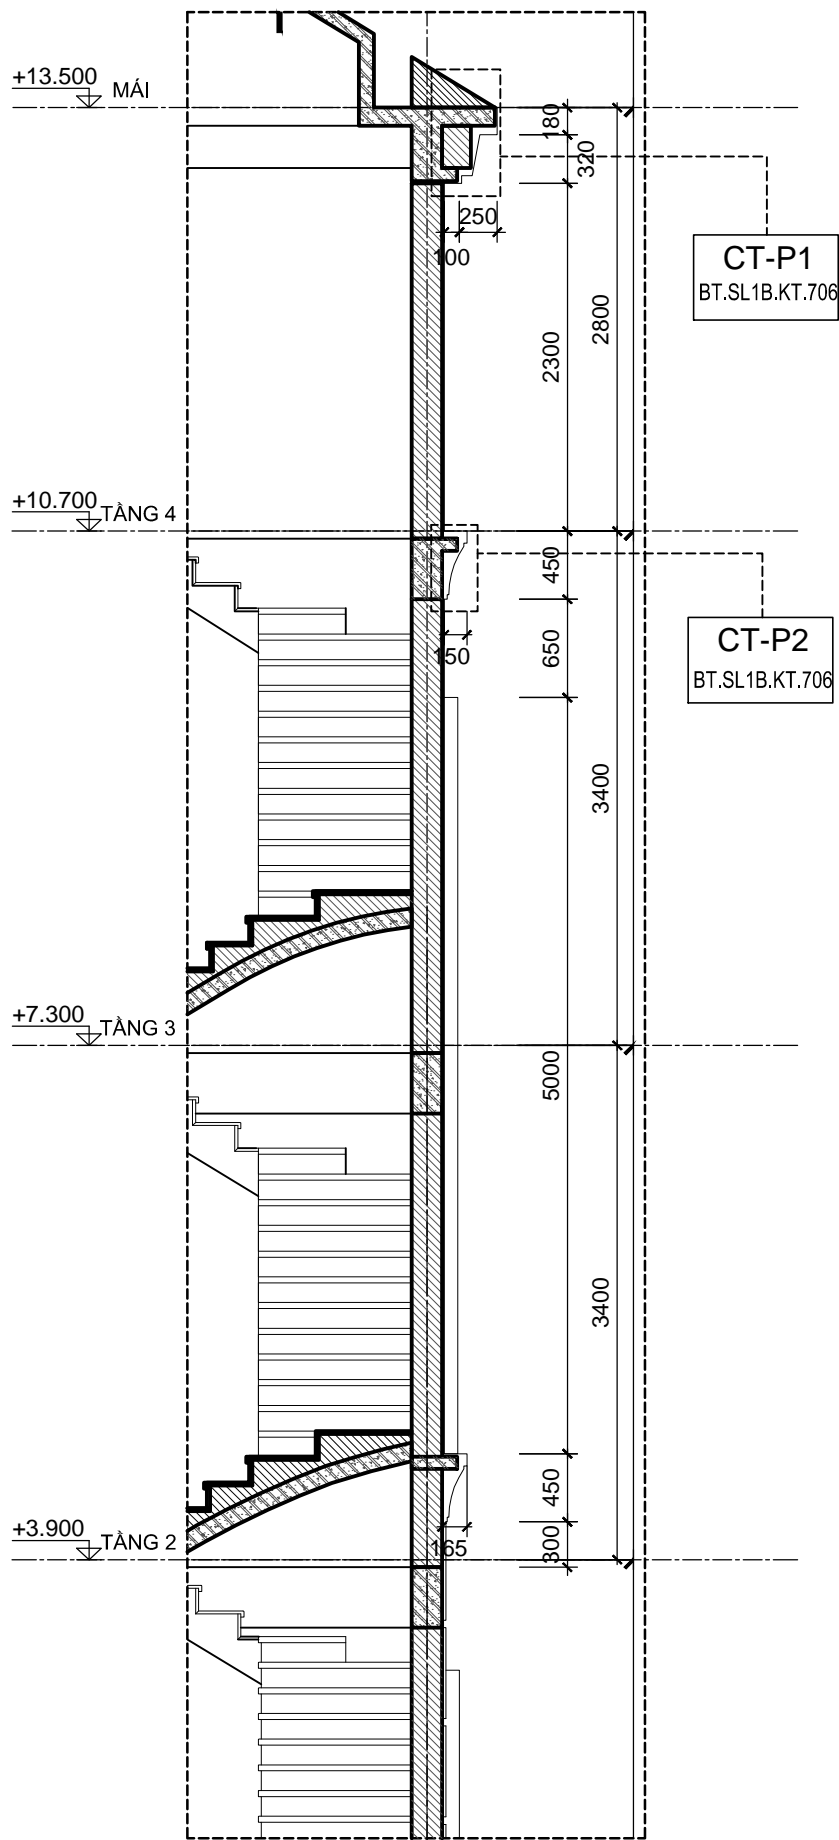


1 MC C-C
(TL: 1/50)

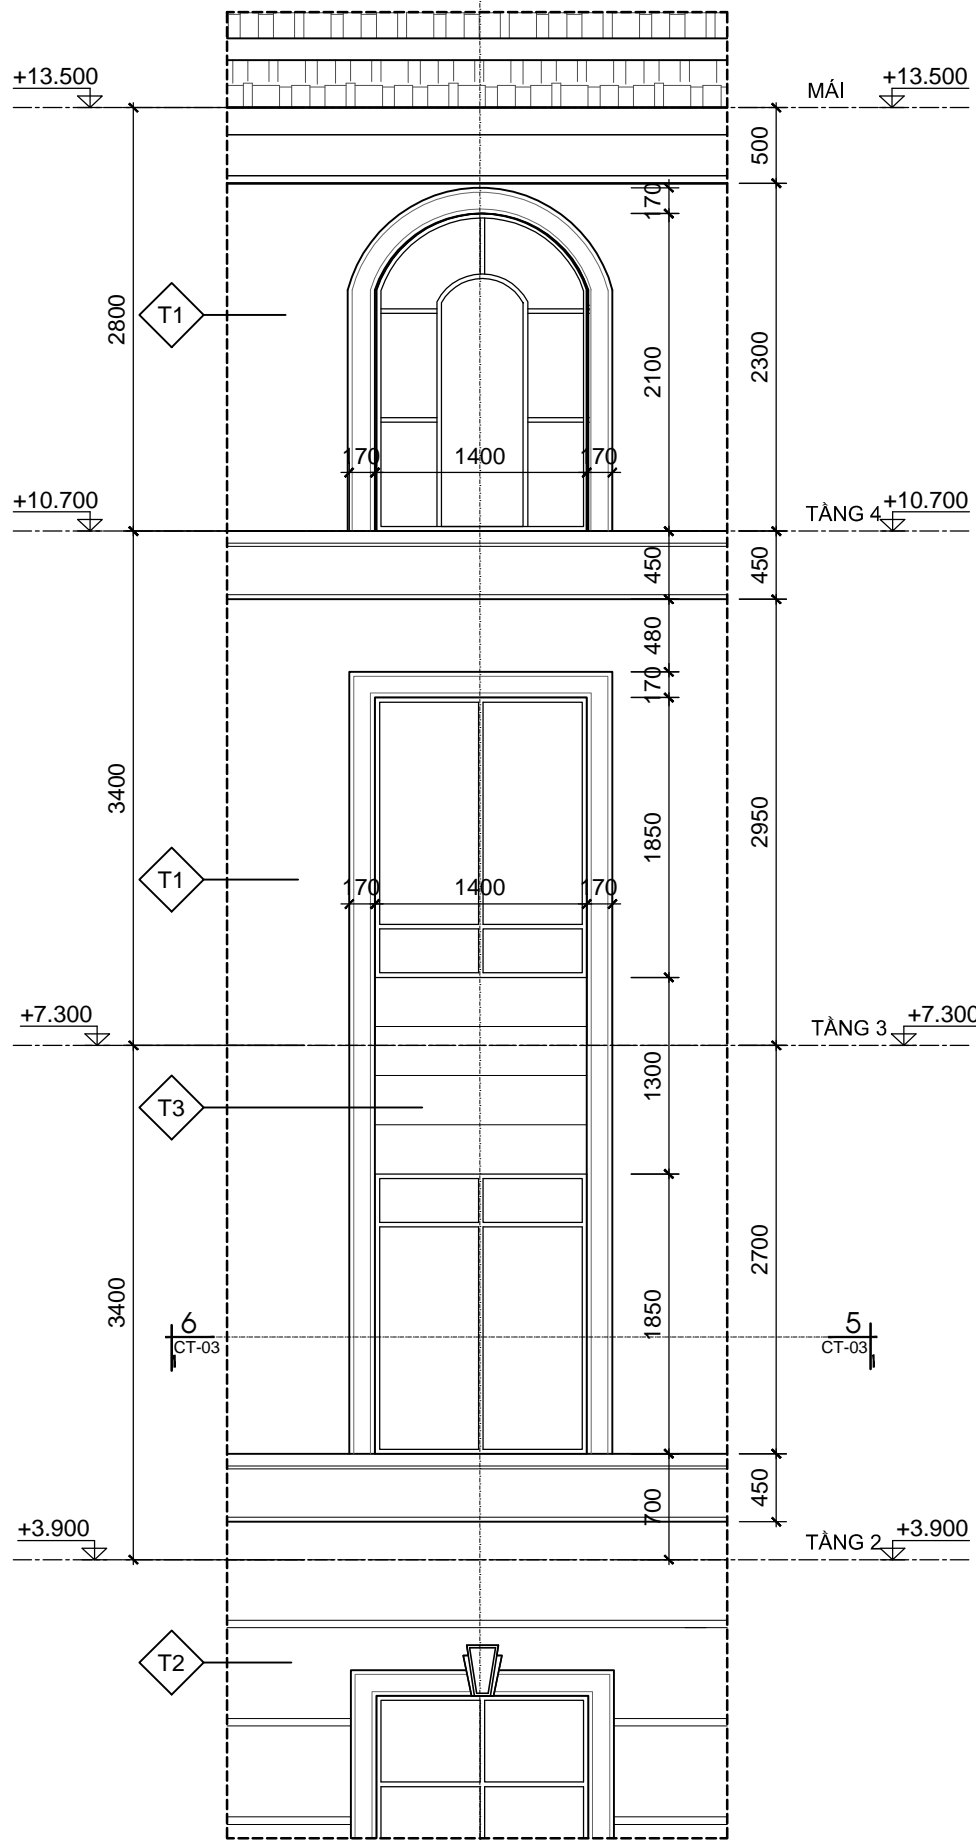


C MD
(TL: 1/50)

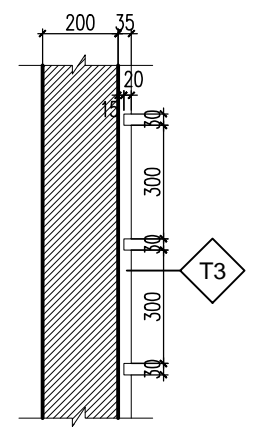

CT T3 CHỈ LỖM
(TL: 1/20)

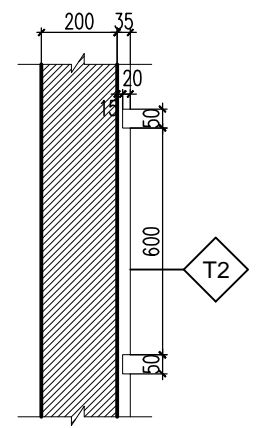

CT T2 CHỈ LỖM
(TL: 1/20)

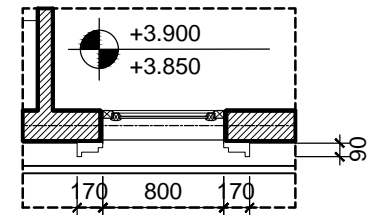

MC 5-5
(TL: 1/50)

KÍ HIỆU	HOÀN THIỆN TƯỜNG
T1	TƯỜNG SƠN MÀU TRẮNG
T2	TƯỜNG KÊ CHỈ LỖM 50x20 CÁCH ĐỀU 600
T3	TƯỜNG KÊ CHỈ LỖM 30x20 CÁCH ĐỀU 300
T4	ÓP ĐÁ SÀN MÀU GHI

***GHI CHÚ**

CHỦ ĐẦU TƯ:
CÔNG TY CP ĐẦU TƯ DỊCH VỤ THƯƠNG MẠI TP.HỒ CHÍ MINH

ĐỊA CHỈ: 72 LÊ THÀNH TÔN, P.BẾN NGHÉ, QUẬN 1
THÀNH PHỐ HỒ CHÍ MINH
TEL: (08) 38 220 464 FAX: (08) 38 220 464

LẦN NỘP	NỘI DUNG ĐIỀU CHỈNH	NGÀY NỘP

TÊN DỰ ÁN:
KHU TRUNG TÂM PHÚC HỢP SÀI GÒN - BA SƠN

ĐỊA ĐIỂM XÂY DỰNG:
PHƯỜNG BẾN NGHÉ, QUẬN 1
THÀNH PHỐ HỒ CHÍ MINH

TƯ VẤN THIẾT KẾ:
BỘ XÂY DỰNG TÔNG CÔNG TY TƯ VẤN XÂY DỰNG VIỆT NAM



ĐƠN VỊ THỰC HIỆN: **VĂN PHÒNG KIẾN TRÚC 3**
ĐỊA CHỈ: 243A ĐÉ LA THÀNH - ĐÔNG ĐÀ - HÀ NỘI
TEL: 04.37667470 FAX: 04.37667464

PHÓ TỔNG GIÁM ĐỐC:
TRẦN BÌNH TRỌNG

GIÁM ĐỐC VĂN PHÒNG:
NGUYỄN TUẤN NGỌC

CHỦ NHIỆM THIẾT KẾ:
NGUYỄN TUẤN NGỌC

KIỂM:
TRẦN PHƯƠNG LAN

CHỦ TRÌ THIẾT KẾ:
PHẠM DUY TUẤN

THIẾT KẾ:
NGUYỄN THỊ DIJU

VẼ:
NGUYỄN THỊ DIJU


HẠNG MỤC:
BIỆT THỰ SONG LẬP SL1B

TÊN BẢN VẼ:
CHI TIẾT 03


SỐ HỢP ĐỒNG: 16/TVXD/VNCC/2016	TỈ LỆ:
GIẢI ĐOẠN: T.K.B.V.T.C	PHIÊN BẢN:
HOÀN THÀNH: 04/2016	0

KÝ HIỆU BẢN VẼ:
BT.SL1B.KT.703


·VNCC GIỮ BẢN QUYỀN·

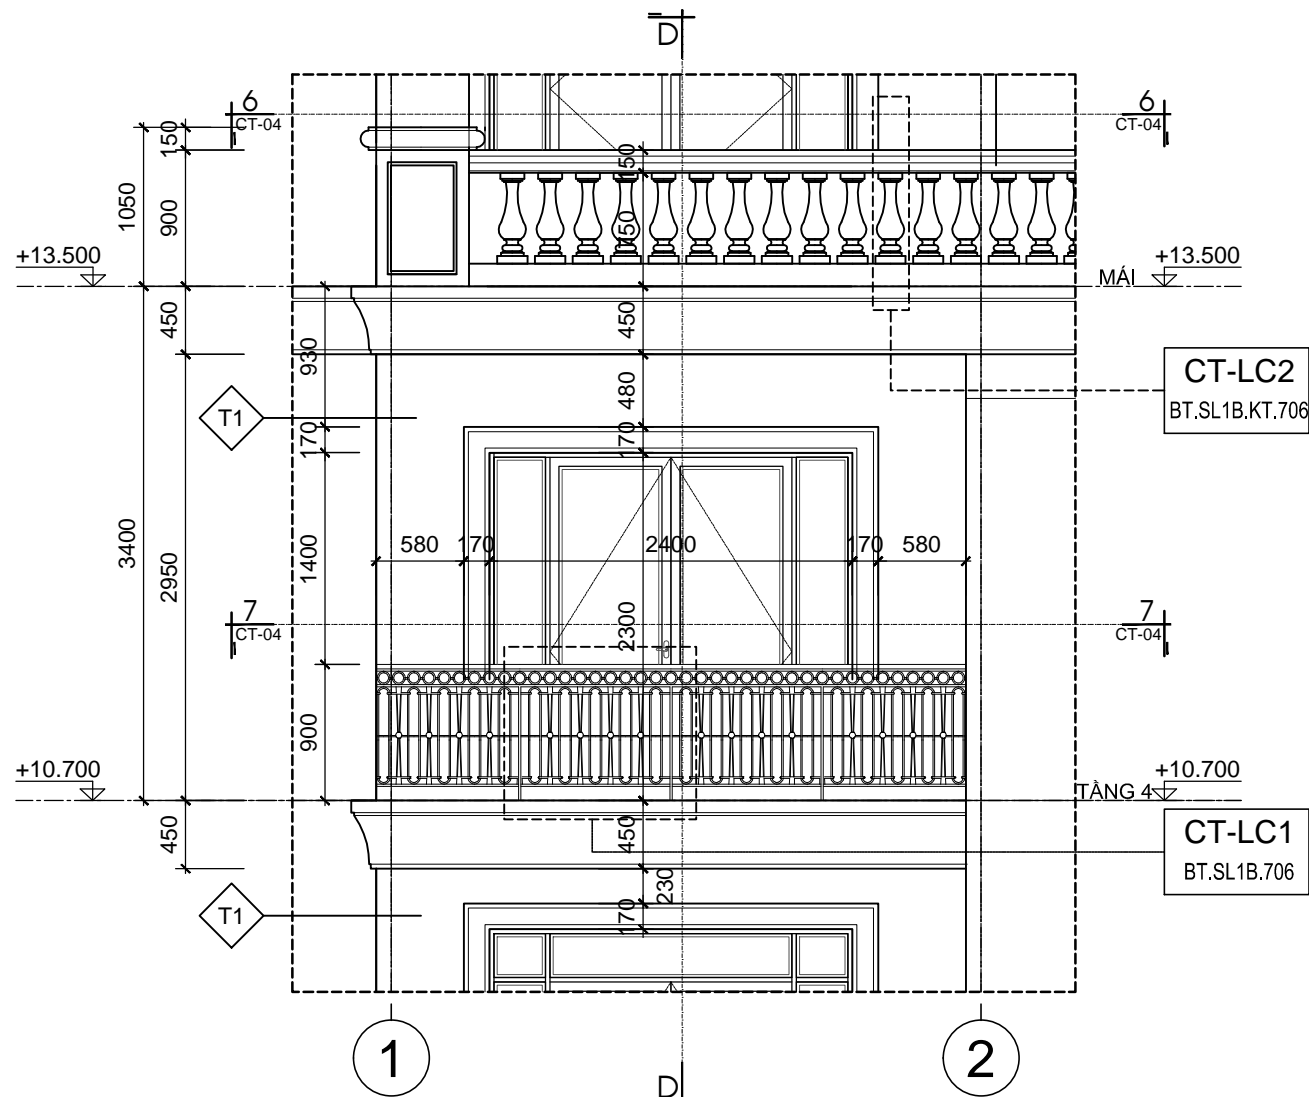


MD CT
(TL: 1/50)

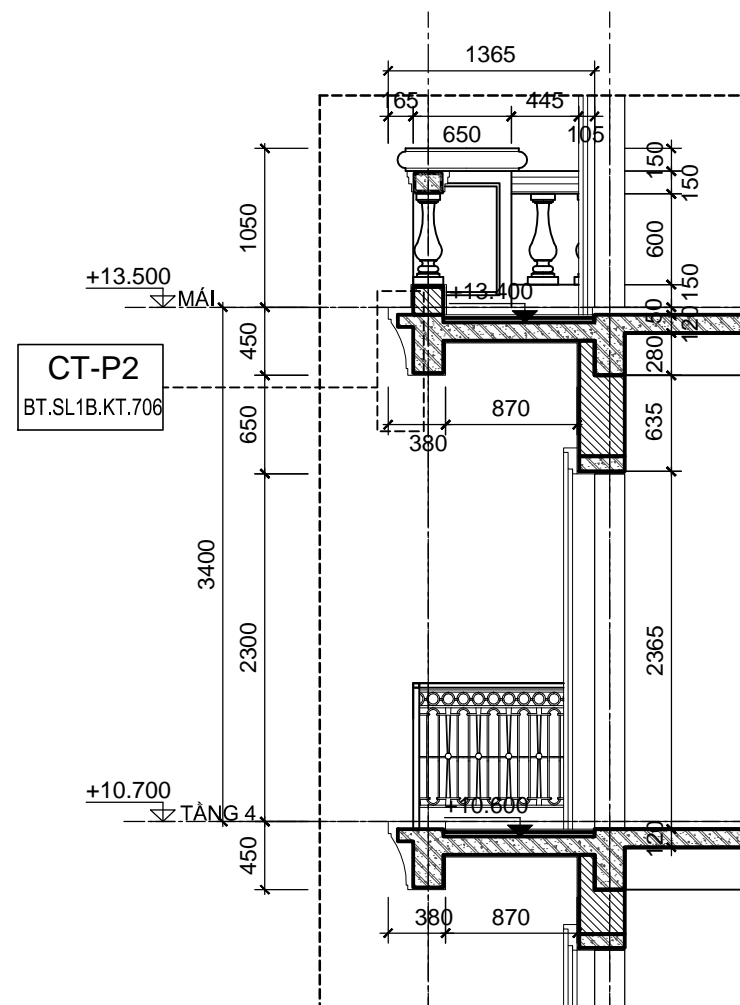

MC D-D
(TL: 1/50)

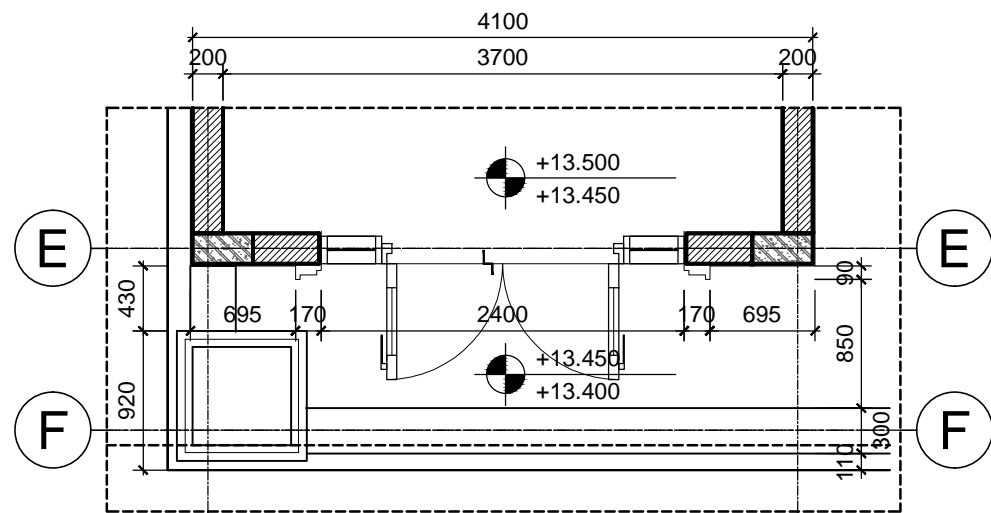

MC 6-6
(TL: 1/50)

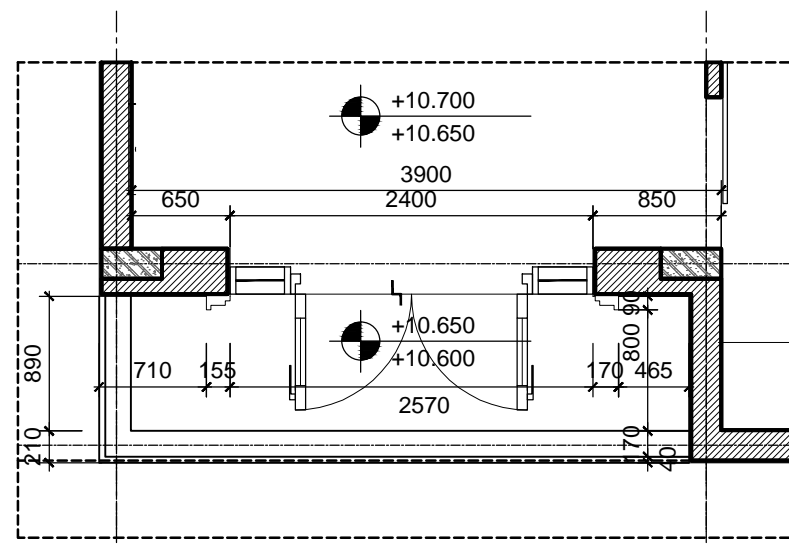

MC 7-7
(TL: 1/50)

KÍ HIỆU	HOÀN THIỆN TƯỜNG
T1	TƯỜNG SƠN MÀU TRẮNG
T2	TƯỜNG KẼ CHỈ LỖM 50x20 CÁCH ĐỀU 600
T3	TƯỜNG KẼ CHỈ LỖM 30x20 CÁCH ĐỀU 300
T4	ỚP ĐÁ SÀN MÀU GHI

***GHI CHÚ**

CHỦ ĐẦU TƯ:
CÔNG TY CP ĐẦU TƯ DỊCH VỤ THƯƠNG MẠI TP.HỒ CHÍ MINH

ĐỊA CHỈ: 72 LÊ THÀNH TÔN, P. BẾN NGHÉ, QUẬN 1
THÀNH PHỐ HỒ CHÍ MINH
TEL: (08) 38 220 464 FAX: (08) 38 220 464

LẦN NỘP	NỘI DUNG ĐIỀU CHỈNH	NGÀY NỘP

TÊN DỰ ÁN:
KHU TRUNG TÂM PHÚC HỢP SÀI GÒN - BA SƠN

ĐỊA ĐIỂM XÂY DỰNG:
PHƯỜNG BẾN NGHÉ, QUẬN 1
THÀNH PHỐ HỒ CHÍ MINH

TƯ VẤN THIẾT KẾ:
BỘ XÂY DỰNG TÔNG CÔNG TY TƯ VẤN XÂY DỰNG VIỆT NAM



ĐƠN VỊ THỰC HIỆN: **VĂN PHÒNG KIẾN TRÚC 3**
ĐỊA CHỈ: 243A ĐÉ LA THÀNH - ĐÔNG ĐÀ - HÀ NỘI
TEL: 04.37667470 FAX: 04.37667464

PHÓ TỔNG GIÁM ĐỐC:
TRẦN BÌNH TRỌNG

GIÁM ĐỐC VĂN PHÒNG:
NGUYỄN TUẤN NGỌC

CHỦ NHIỆM THIẾT KẾ:
NGUYỄN TUẤN NGỌC

KIỂM:
TRẦN PHƯƠNG LAN

CHỦ TRÌ THIẾT KẾ:
PHẠM DUY TUẤN

THIẾT KẾ:
NGUYỄN THỊ DIJU

VẼ:
NGUYỄN THỊ DIJU


HANG MỤC:
BIỆT THỰ SONG LẬP SL1B

TÊN BẢN VẼ:
CHI TIẾT- 04


SỐ HỢP ĐỒNG: 16/TVXD/VNCC/2016	TỈ LỆ:
GIẢI ĐOẠN: T.K.B.V.T.C	PHIÊN BẢN:
HOÀN THÀNH: 04/2016	0

KÝ HIỆU BẢN VẼ:
BT.SL1B.KT.704


- VNCC GIỮ BẢN QUYỀN -

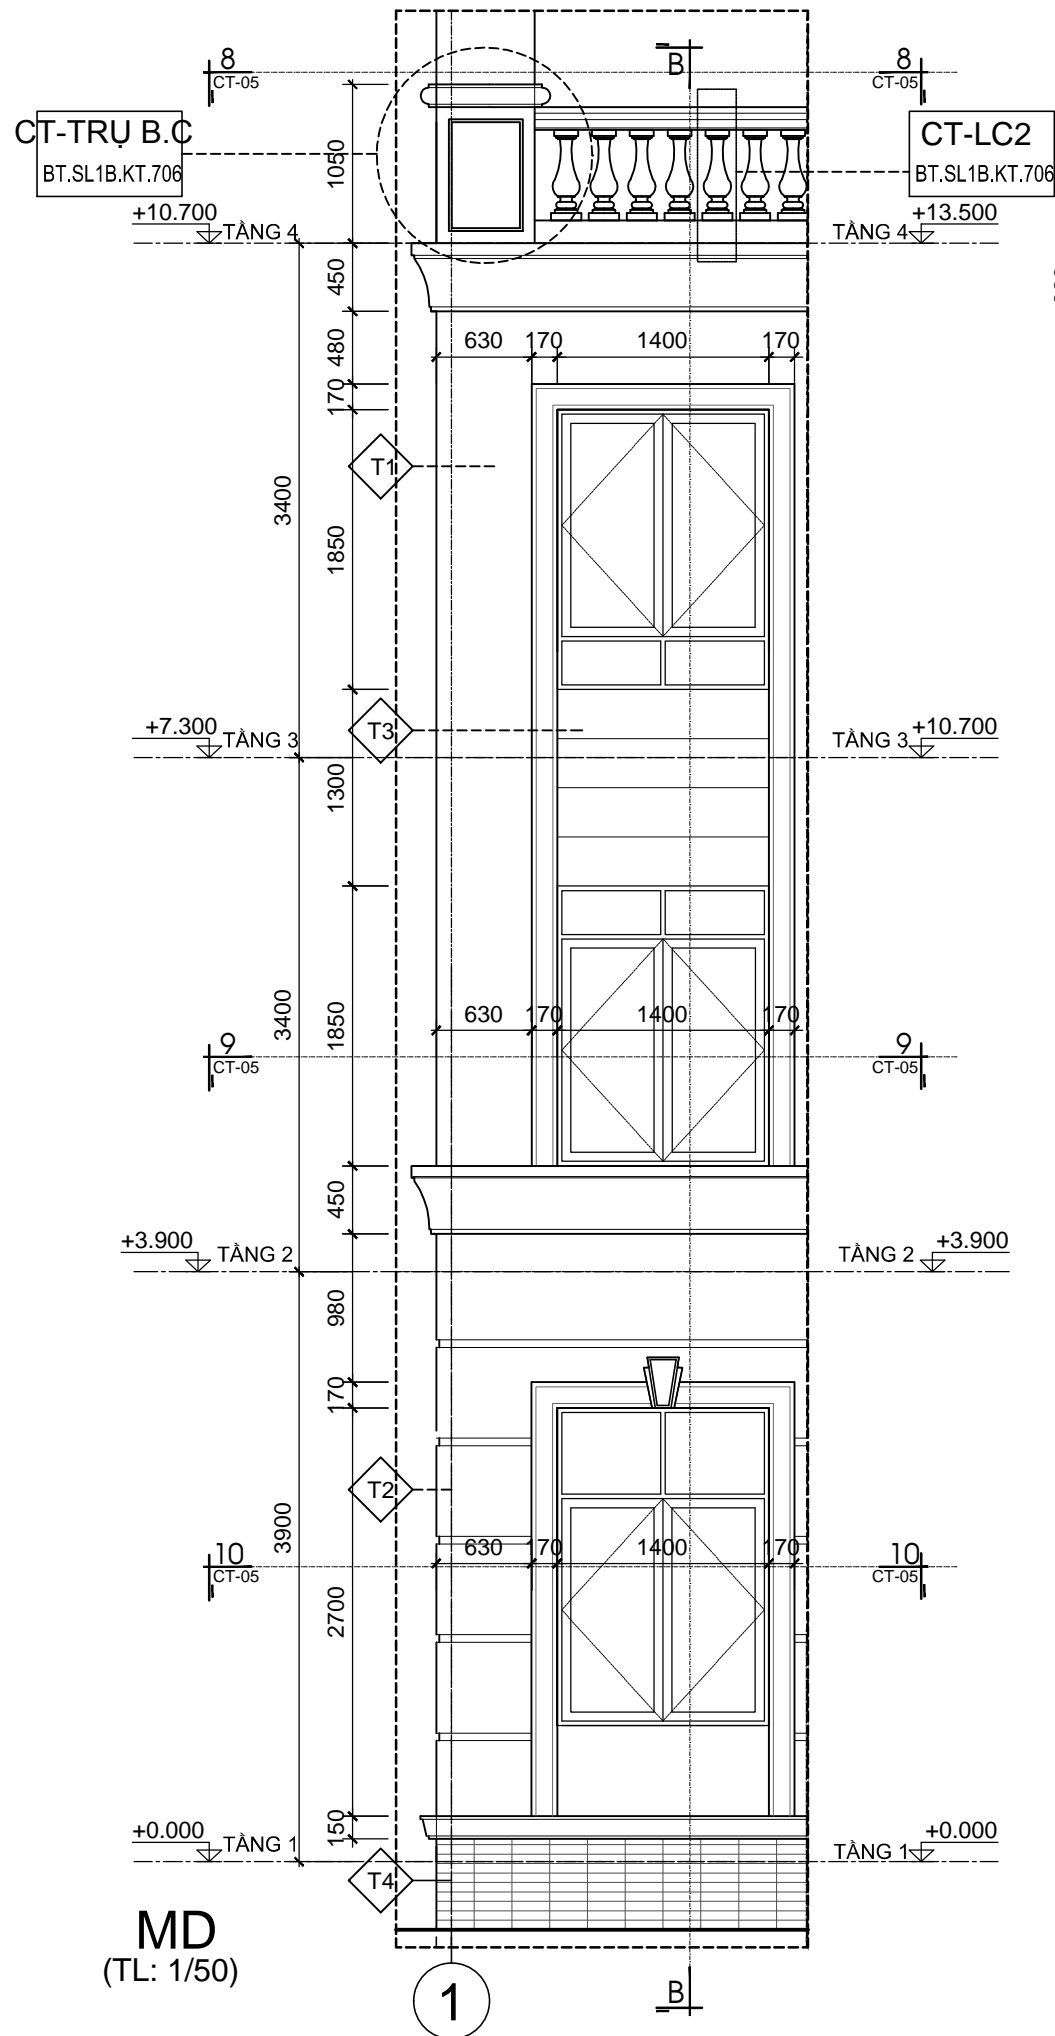


MD
(TL: 1/50)

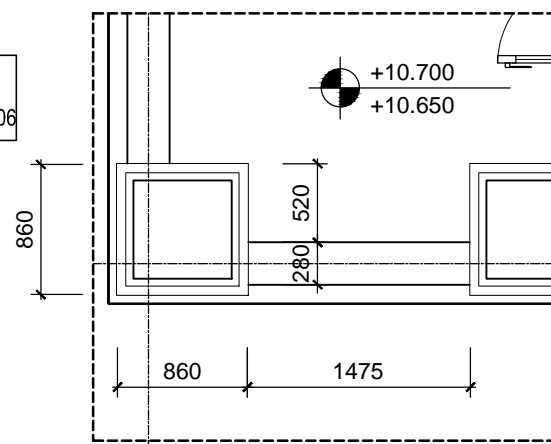


1 MC 8-8
(TL: 1/50)

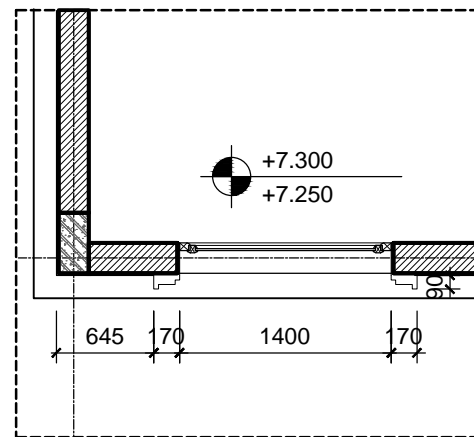


1 MC 9-9
(TL: 1/50)

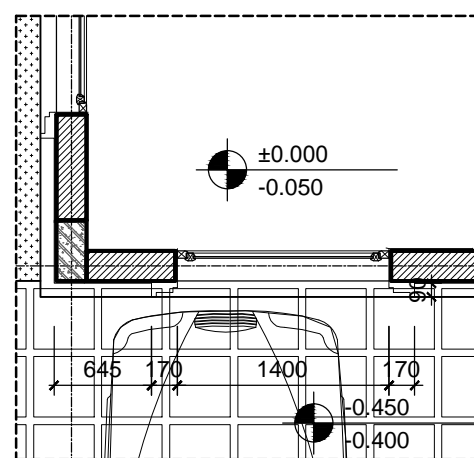

1 MC 10-10
(TL: 1/50)

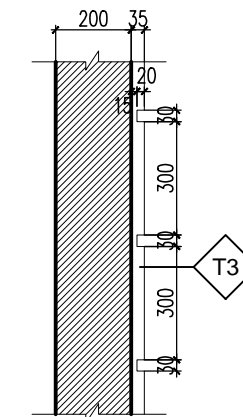

CT T3 CHỈ LỖM
TL: 1/20

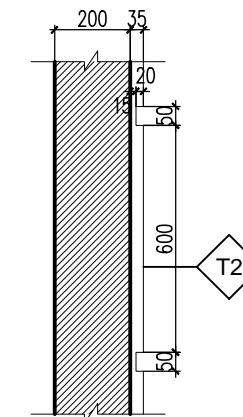

CT T2 CHỈ LỖM
TL: 1/20

KÍ HIỆU	HOÀN THIỆN TƯỜNG
T1	TƯỜNG SƠN MÀU TRẮNG
T2	TƯỜNG KÈ CHỈ LỖM 50x20 CÁCH ĐỀU 600
T3	TƯỜNG KÈ CHỈ LỖM 30x20 CÁCH ĐỀU 300
T4	ỚP ĐÁ SÀN MÀU GHI

***GHI CHÚ**

CHỦ ĐẦU TƯ:
CÔNG TY CP ĐẦU TƯ DỊCH VỤ THƯƠNG MẠI TP.HỒ CHÍ MINH

ĐỊA CHỈ: 72 LÊ THÀNH TÔN, P. BẾN NGHÉ, QUẬN 1
THÀNH PHỐ HỒ CHÍ MINH
TEL: (08) 38 220 464 FAX: (08) 38 220 464

LẦN NỢP	NỘI DUNG ĐIỀU CHỈNH	NGÀY NỢP

TÊN DỰ ÁN:
KHU TRUNG TÂM PHÚC HỢP SÀI GÒN - BA SƠN
ĐỊA ĐIỂM XÂY DỰNG:
PHƯỜNG BẾN NGHÉ, QUẬN 1
THÀNH PHỐ HỒ CHÍ MINH

TƯ VẤN THIẾT KẾ:
BỘ XÂY DỰNG TÔNG CÔNG TY TƯ VẤN XÂY DỰNG VIỆT NAM



ĐƠN VỊ THỰC HIỆN: **VĂN PHÒNG KIẾN TRÚC 3**
ĐỊA CHỈ: 243A ĐÉ LA THÀNH - ĐÔNG ĐÀ - HÀ NỘI
TEL: 04.37667470 FAX: 04.37667464


PHÓ TÔNG GIÁM ĐỐC:
TRẦN BÌNH TRỌNG
GIÁM ĐỐC VĂN PHÒNG:
NGUYỄN TUẤN NGỌC
CHỦ NHIỆM THIẾT KẾ:
NGUYỄN TUẤN NGỌC
KIỂM:
TRẦN PHƯƠNG LAN
CHỦ TRÌ THIẾT KẾ:
PHẠM DUY TUẤN
THIẾT KẾ:
NGUYỄN THỊ DIJU
VẼ:
NGUYỄN THỊ DIJU

HANG MỤC:
BIỆT THỰ SONG LẬP SL1B


TÊN BẢN VẼ:
CHI TIẾT 05

SỐ HỢP ĐỒNG:
16/TVXD/VNCC/2016
TỈ LỆ:
GIAI ĐOẠN:
T.K.B.V.T.C
PHIÊN BẢN:
HOÀN THÀNH:
04/2016
0


KÝ HIỆU BẢN VẼ:
BT.SL1B.KT.705

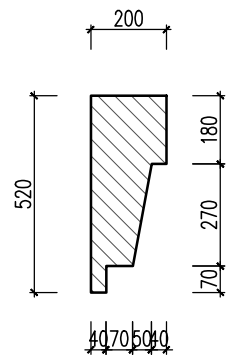


CHI TIẾT P1
TL: 1/20

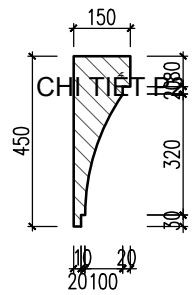

CHI TIẾT P2
TL: 1/20

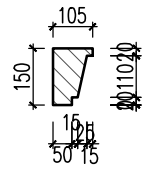


CHI TIẾT P3
TL: 1/20

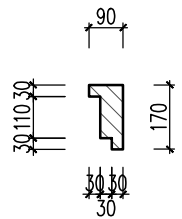


CHI TIẾT P4
TL: 1/20


Đúc bằng Xi mang

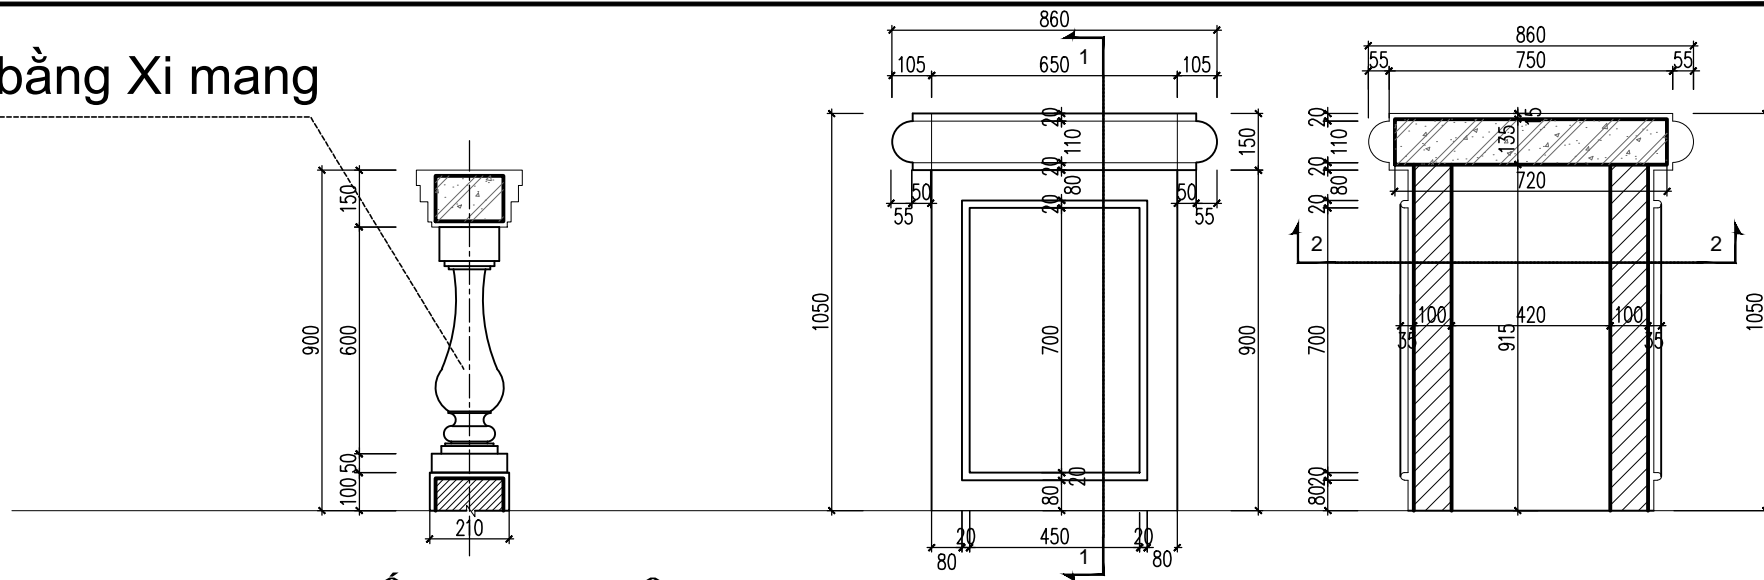


CHI TIẾT CON TIỆN
(TL: 1/20)

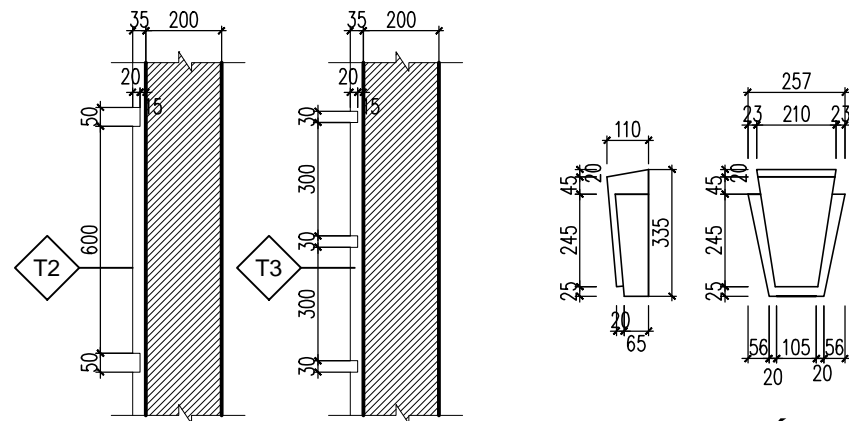


CHI TIẾT CHỈ LỖ

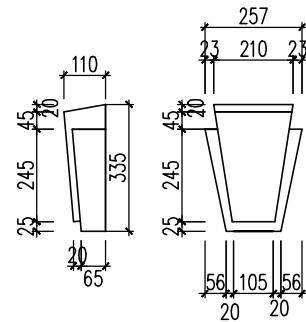

CHI TIẾT K

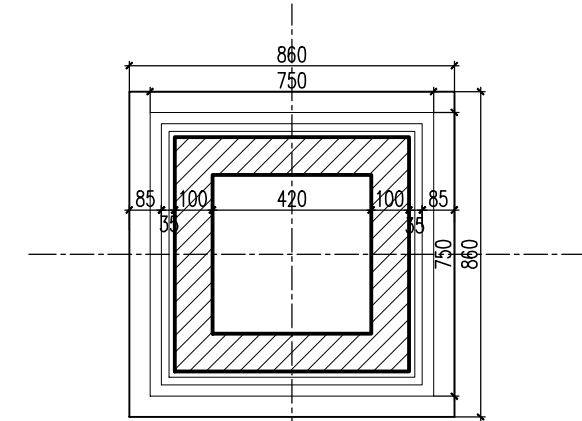

CHI TIẾT TRỤ BAN CÔNG
(TL: 1/20)

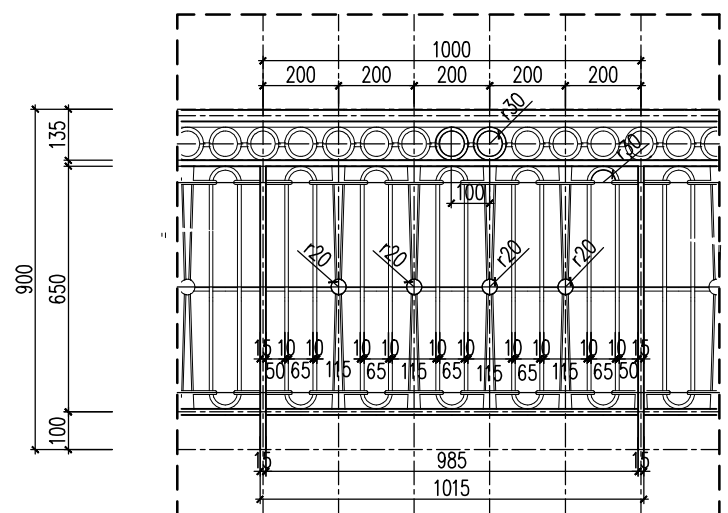

CHI TIẾT LAN CAN SẮT
(TL: 1/20)

***GHI CHÚ**

CHỦ ĐẦU TƯ:
CÔNG TY CP ĐẦU TƯ DỊCH VỤ THƯƠNG MẠI TP.HỒ CHÍ MINH

ĐỊA CHỈ: 72 LÊ THÀNH TÔN, P. BẾN NGHÉ, QUẬN 1
THÀNH PHỐ HỒ CHÍ MINH
TEL: (08) 38 220 464 FAX: (08) 38 220 464

LẦN NỘP	NỘI DUNG ĐIỀU CHỈNH	NGÀY NỘP

TÊN DỰ ÁN:
KHU TRUNG TÂM PHÚC HỢP SÀI GÒN - BA SƠN
ĐỊA ĐIỂM XÂY DỰNG:
PHƯỜNG BẾN NGHÉ, QUẬN 1
THÀNH PHỐ HỒ CHÍ MINH

TƯ VẤN THIẾT KẾ:
**BỘ XÂY DỰNG
TỔNG CÔNG TY TƯ VẤN XÂY DỰNG VIỆT NAM**




ĐƠN VỊ THỰC HIỆN: **VĂN PHÒNG KIẾN TRÚC 3**
ĐỊA CHỈ: 243A ĐÉ LA THÀNH - ĐÔNG ĐÀ - HÀ NỘI
TEL: 04.37667470 FAX: 04.37667464

PHÓ TỔNG GIÁM ĐỐC:
TRẦN BÌNH TRỌNG
GIÁM ĐỐC VĂN PHÒNG:
NGUYỄN TUẤN NGỌC
CHỦ NHIỆM THIẾT KẾ:
NGUYỄN TUẤN NGỌC
KIỂM:
TRẦN PHƯƠNG LAN
CHỦ TRÌ THIẾT KẾ:
PHẠM DUY TUẤN
THIẾT KẾ:
NGUYỄN THỊ DIJU
VẼ:
NGUYỄN THỊ DIJU

HẠNG MỤC:
BIỆT THỰ SONG LẬP SL1B
TÊN BẢN VẼ:
CHI TIẾT 06- CHI TIẾT CHUNG

SỐ HỢP ĐỒNG:
16/TVXD/VNCC/2016
TỈ LỆ:
T.K.B.V.T.C
PHIÊN BẢN:
HOÀN THÀNH:
04/2016
0

KÝ HIỆU BẢN VẼ:
BT.SL1B.KT.706

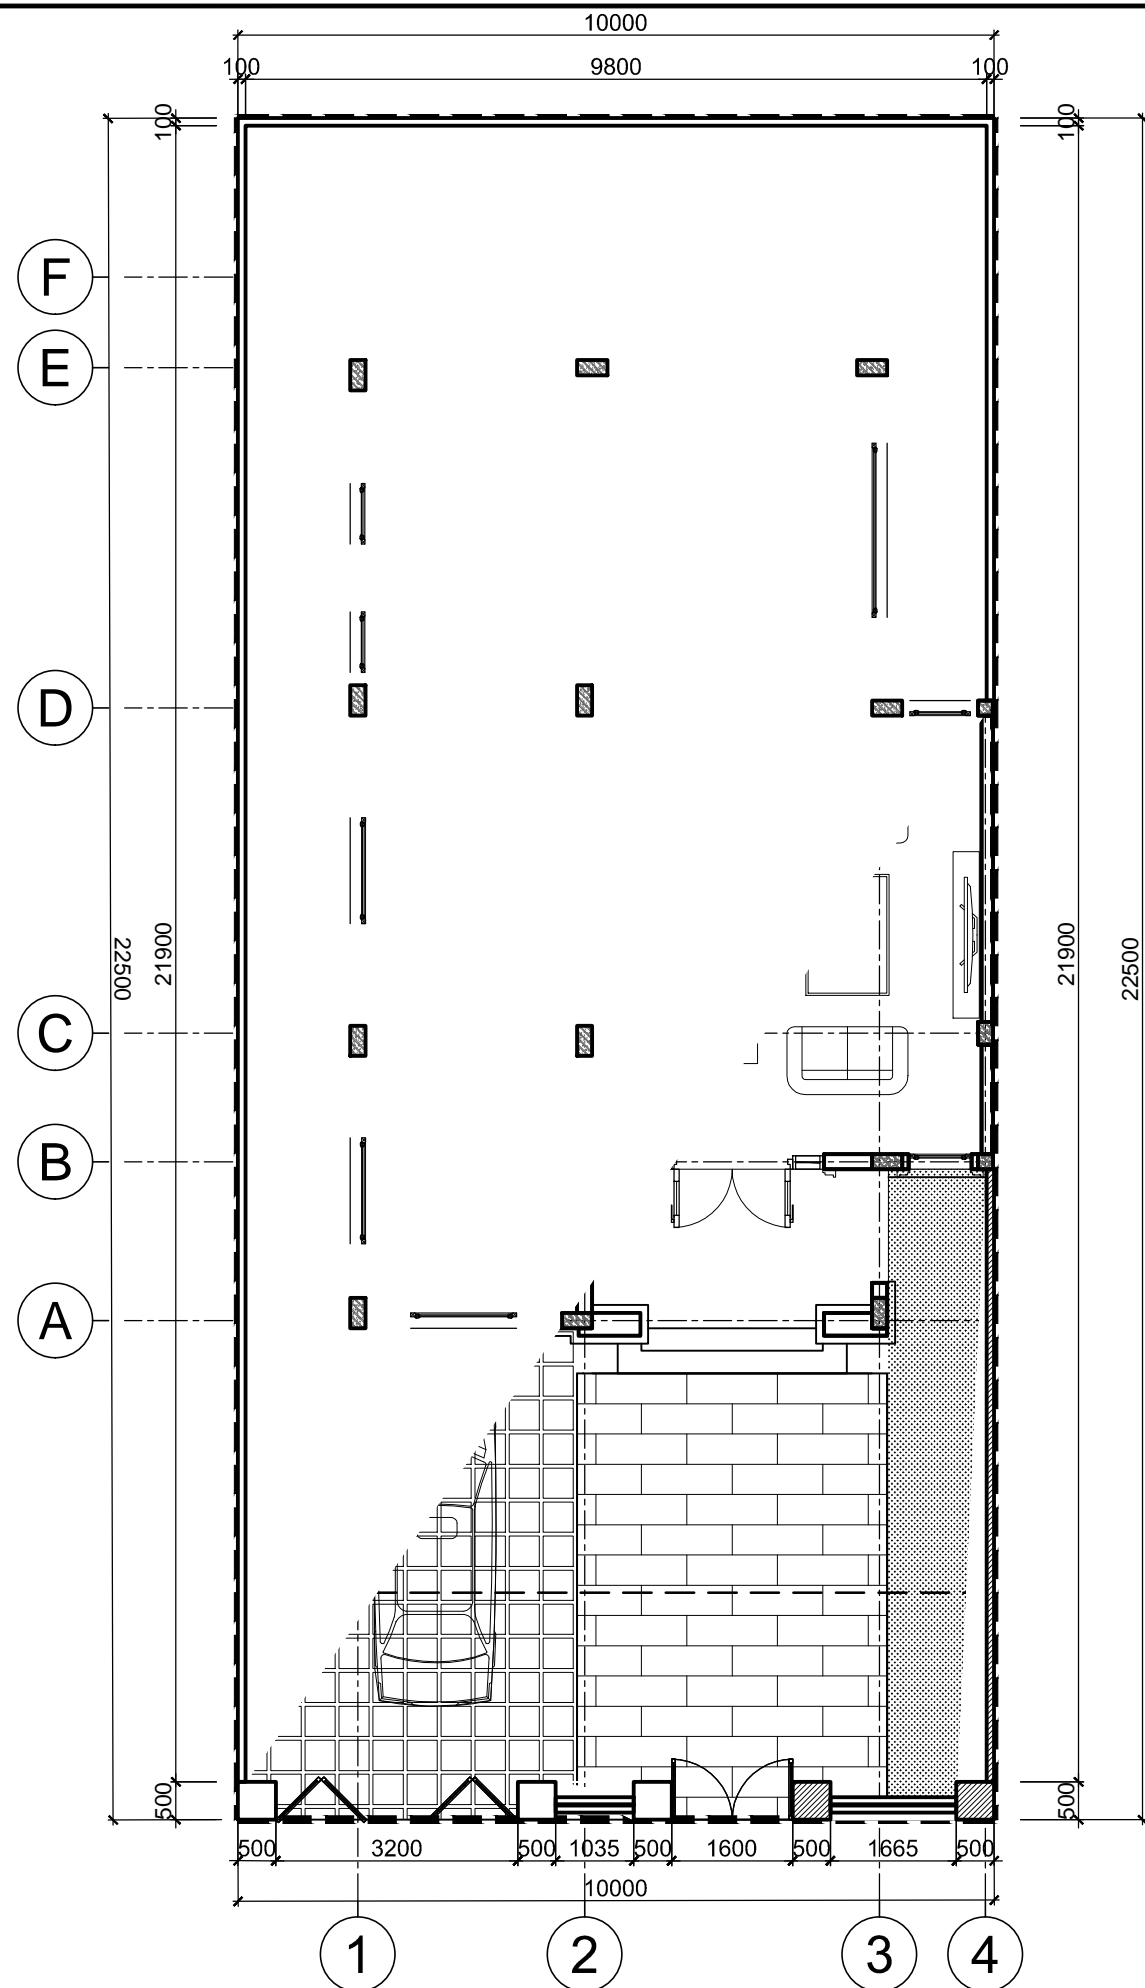

MẶT BẰNG CỔNG TƯỜNG RÀO
(TL: 1/100)

*GHI CHÚ

CHỦ ĐẦU TƯ:
CÔNG TY CP ĐẦU TƯ DỊCH VỤ THƯƠNG MẠI
TP. HỒ CHÍ MINH

ĐỊA CHỈ: 72 LÊ THÀNH TÔN, P. BẾN NGHÉ, QUẬN 1
THÀNH PHỐ HỒ CHÍ MINH
TEL: (08) 38 220 464 FAX: (08) 38 220 464

LẦN NỘP	NỘI DUNG ĐIỀU CHỈNH	NGÀY NỘP

TÊN DỰ ÁN:
KHU TRUNG TÂM PHÚC HỢP
SÀI GÒN - BA SƠN
ĐỊA ĐIỂM XÂY DỰNG:
PHƯỜNG BẾN NGHÉ, QUẬN 1
THÀNH PHỐ HỒ CHÍ MINH

TƯ VẤN THIẾT KẾ:
BỘ XÂY DỰNG
TỔNG CÔNG TY TƯ VẤN XÂY DỰNG VIỆT NAM



ĐƠN VỊ THỰC HIỆN: **VĂN PHÒNG KIẾN TRÚC 3**
ĐỊA CHỈ: 243A ĐÉ LA THÀNH - ĐÔNG ĐÀ - HÀ NỘI
TEL: 04.37667470 FAX: 04.37667464

PHÓ TỔNG GIÁM ĐỐC:
TRẦN BÌNH TRỌNG

GIÁM ĐỐC VĂN PHÒNG:
NGUYỄN TUẤN NGỌC

CHỦ NHIỆM THIẾT KẾ:
NGUYỄN TUẤN NGỌC

KIỂM:
TRẦN PHƯƠNG LAN

CHỦ TRÌ THIẾT KẾ:
PHẠM DUY TUẤN

THIẾT KẾ:
NGUYỄN THỊ DỊU

VẼ:
NGUYỄN THỊ DỊU

HẠNG MỤC:
BIỆT THỰ SONG LẬP SL1B

TÊN BẢN VẼ:
MẶT BẰNG CỔNG TƯỜNG RÀO

SỐ HỢP ĐỒNG:
16/TVXD/VNCC/2016

TỈ LỆ:
T.K.B.V.T.C


PHIÊN BẢN:
0

HOÀN THÀNH:
04/2016


KÝ HIỆU BẢN VẼ:
BT.SL1B.KT.801

GHI CHÚ


①	TƯỜNG RÀO TRƯỚC NHÀ	- XÂY CAO 450, HOA SẮT CAO 900 SƠN TĨNH ĐIỆN	③	CỔNG	- SẮT SƠN TĨNH ĐIỆN, KHUNG THÉP HỘP, NAN THÉP ĐẶC VUÔNG 14X14, HOA VẪN CAO 900
②	TƯỜNG RÀO GIỮA 2 LÔ	- XÂY TƯỜNG 200 - SƠN MÀU TRẮNG	④	TRỤ TƯỜNG RÀO	- SƠN GIẢ ĐÁ MÀU TRẮNG

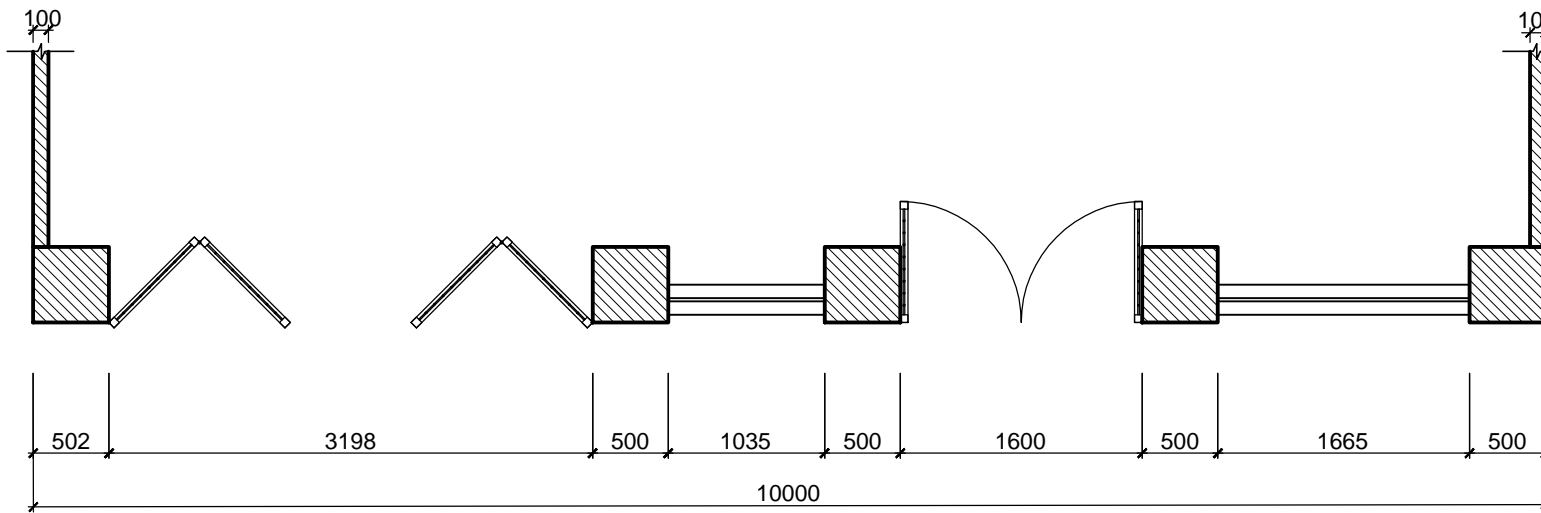

MẶT BẰNG TƯỜNG RÀO
(TL: 1/50)

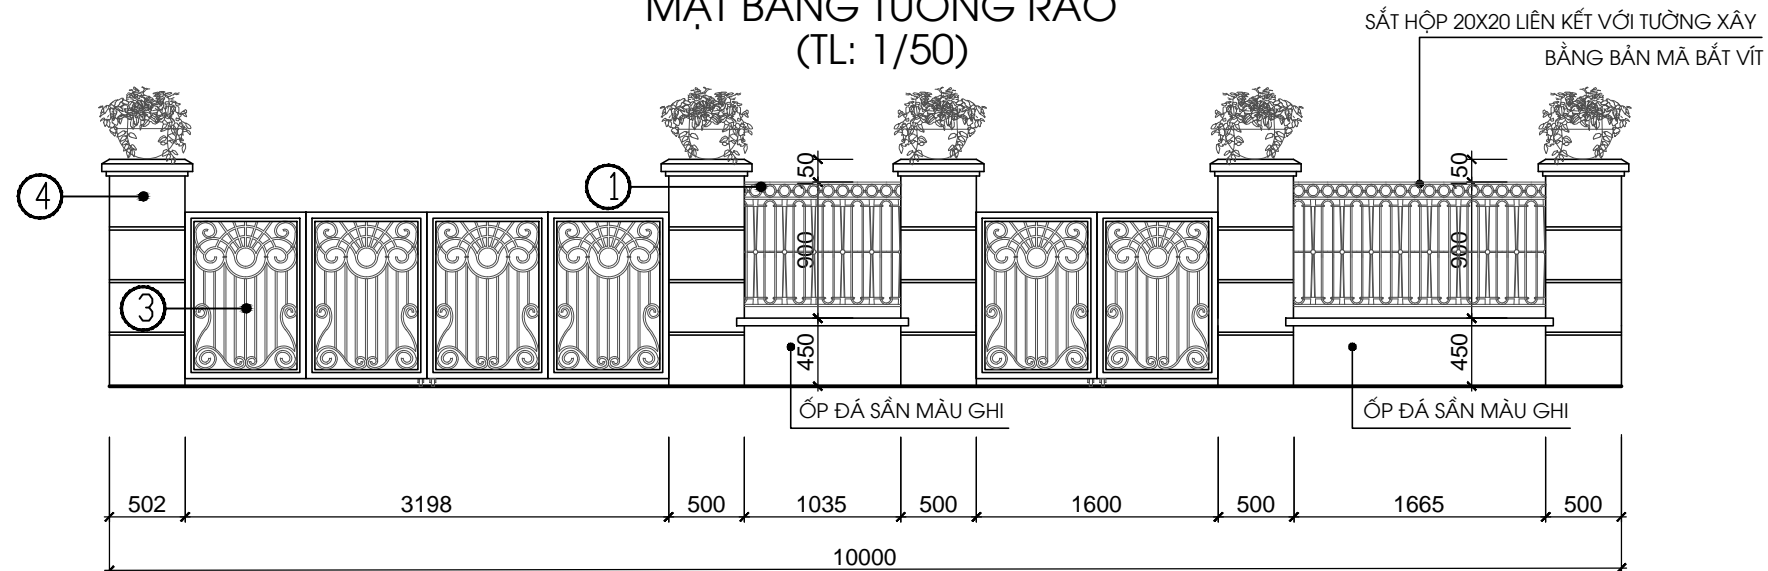

MẶT ĐÚNG CỔNG TƯỜNG RÀO TRƯỚC NHÀ
(TL: 1/50)

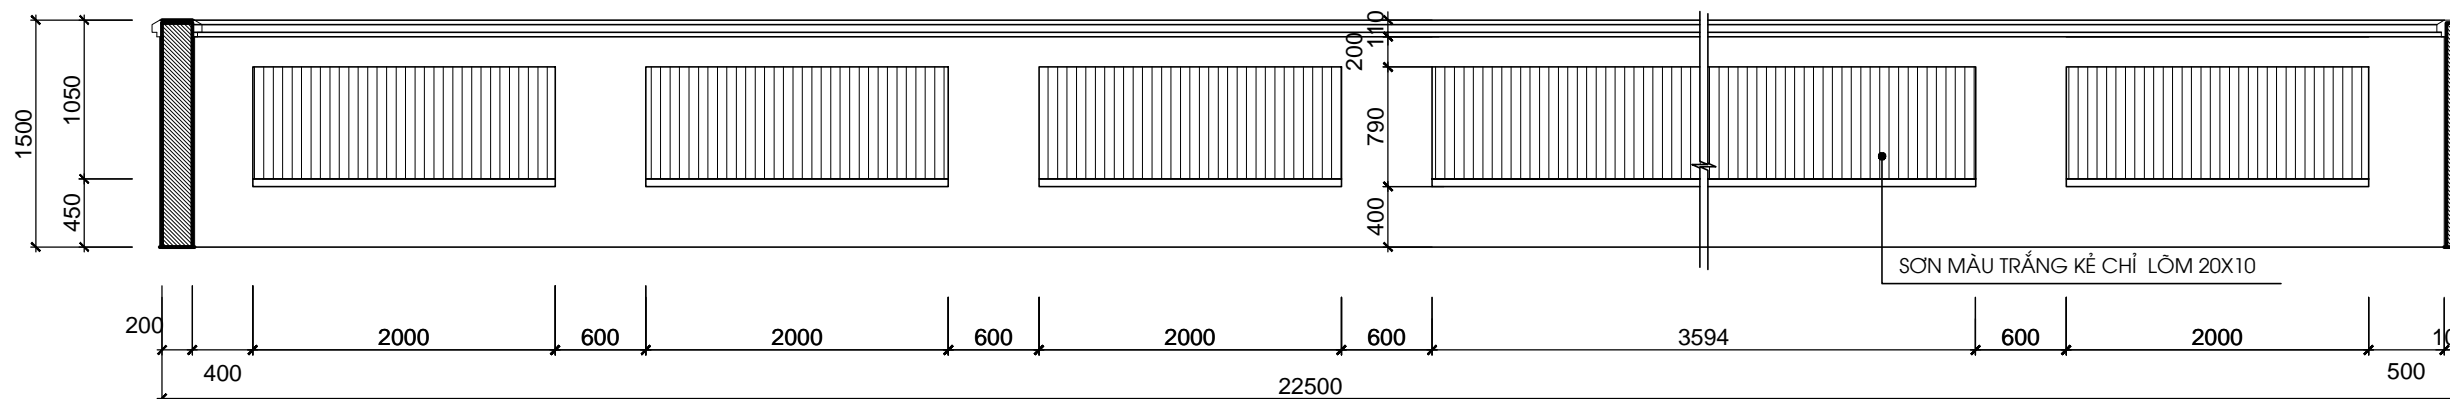

MẶT ĐÚNG TƯỜNG RÀO GIỮA 2 LÔ ĐẤT
(TL: 1/50)

*GHI CHÚ

CHỦ ĐẦU TƯ:
CÔNG TY CP ĐẦU TƯ DỊCH VỤ THƯƠNG MẠI
TP. HỒ CHÍ MINH

ĐỊA CHỈ: 72 LÊ THÀNH TÔN, P. BẾN NGHÉ, QUẬN 1
THÀNH PHỐ HỒ CHÍ MINH
TEL: (08) 38 220 464 FAX: (08) 38 220 464

LẦN NỘP	NỘI DUNG ĐIỀU CHỈNH	NGÀY NỘP

TÊN DỰ ÁN:
KHU TRUNG TÂM PHÚC HỢP
SÀI GÒN - BA SƠN
ĐỊA ĐIỂM XÂY DỰNG:
PHƯỜNG BẾN NGHÉ, QUẬN 1
THÀNH PHỐ HỒ CHÍ MINH

TƯ VẤN THIẾT KẾ:
BỘ XÂY DỰNG
TỔNG CÔNG TY TƯ VẤN XÂY DỰNG VIỆT NAM



ĐƠN VỊ THỰC HIỆN: VÂN PHÒNG KIẾN TRÚC 3
ĐỊA CHỈ: 243A ĐÉ LA THÀNH - ĐÔNG ĐÀ - HÀ NỘI
TEL: 04.37667470 FAX: 04.37667464

PHÓ TỔNG GIÁM ĐỐC:
TRẦN BÌNH TRỌNG

GIÁM ĐỐC VẤN PHÒNG:
NGUYỄN TUẤN NGỌC

CHỦ NHIỆM THIẾT KẾ:
NGUYỄN TUẤN NGỌC

KIỂM:
TRẦN PHƯƠNG LAN

CHỦ TRÌ THIẾT KẾ:
PHẠM DUY TUẤN

THIẾT KẾ:
NGUYỄN THỊ DIJU

VẼ:
NGUYỄN THỊ DIJU

HANG MỤC:
BIỆT THỰ SONG LẬP SL1B

TÊN BẢN VẼ:
CHI TIẾT CÔNG TƯỜNG RÀO

SỐ HỢP ĐỒNG:
16/TVXD/VNCC/2016


GIAI ĐOẠN:
T.K.B.V.T.C

HOÀN THÀNH:
04/2016


KÝ HIỆU BẢN VẼ:
BT.SL1B.KT.802

GHI CHÚ


①	TƯỜNG RÀO TRƯỚC NHÀ	- XÂY CAO 450, HOA SẮT CAO 900 SƠN TĨNH ĐIỆN	③	CỔNG	- SẮT SƠN TĨNH ĐIỆN, KHUNG THÉP HỘP, NAN THÉP ĐẶC VUÔNG 14X14, HOA VẼN CAO 900
②	TƯỜNG RÀO GIỮA 2 LỖ	- XÂY TƯỜNG 200 - SƠN MÀU TRẮNG	④	TRỤ TƯỜNG RÀO	- SƠN GIẢ ĐÁ MÀU SẮC TRẮNG

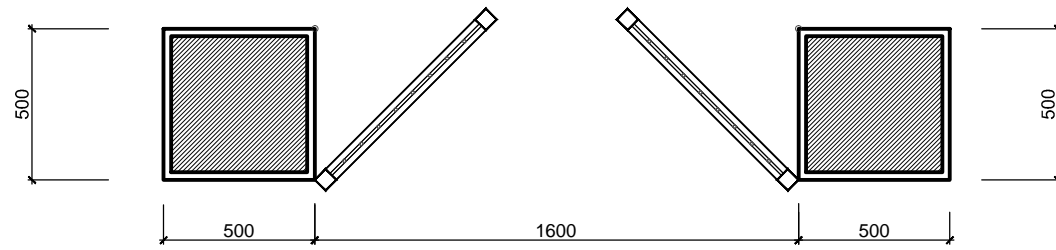

CHI TIẾT MODUN CỔNG ĐIỂN HÌNH
(TL: 1/25)

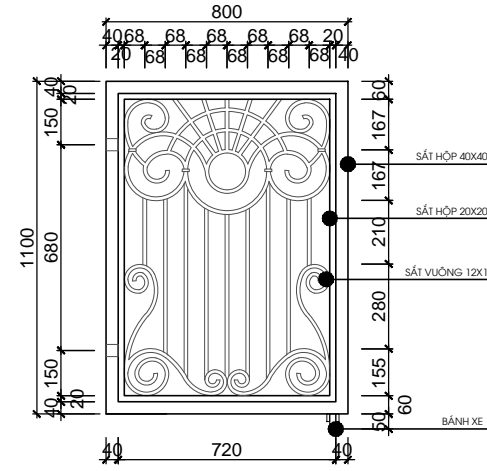

CHI TIẾT MODUN CỔNG ĐIỂN HÌNH
(TL: 1/25)

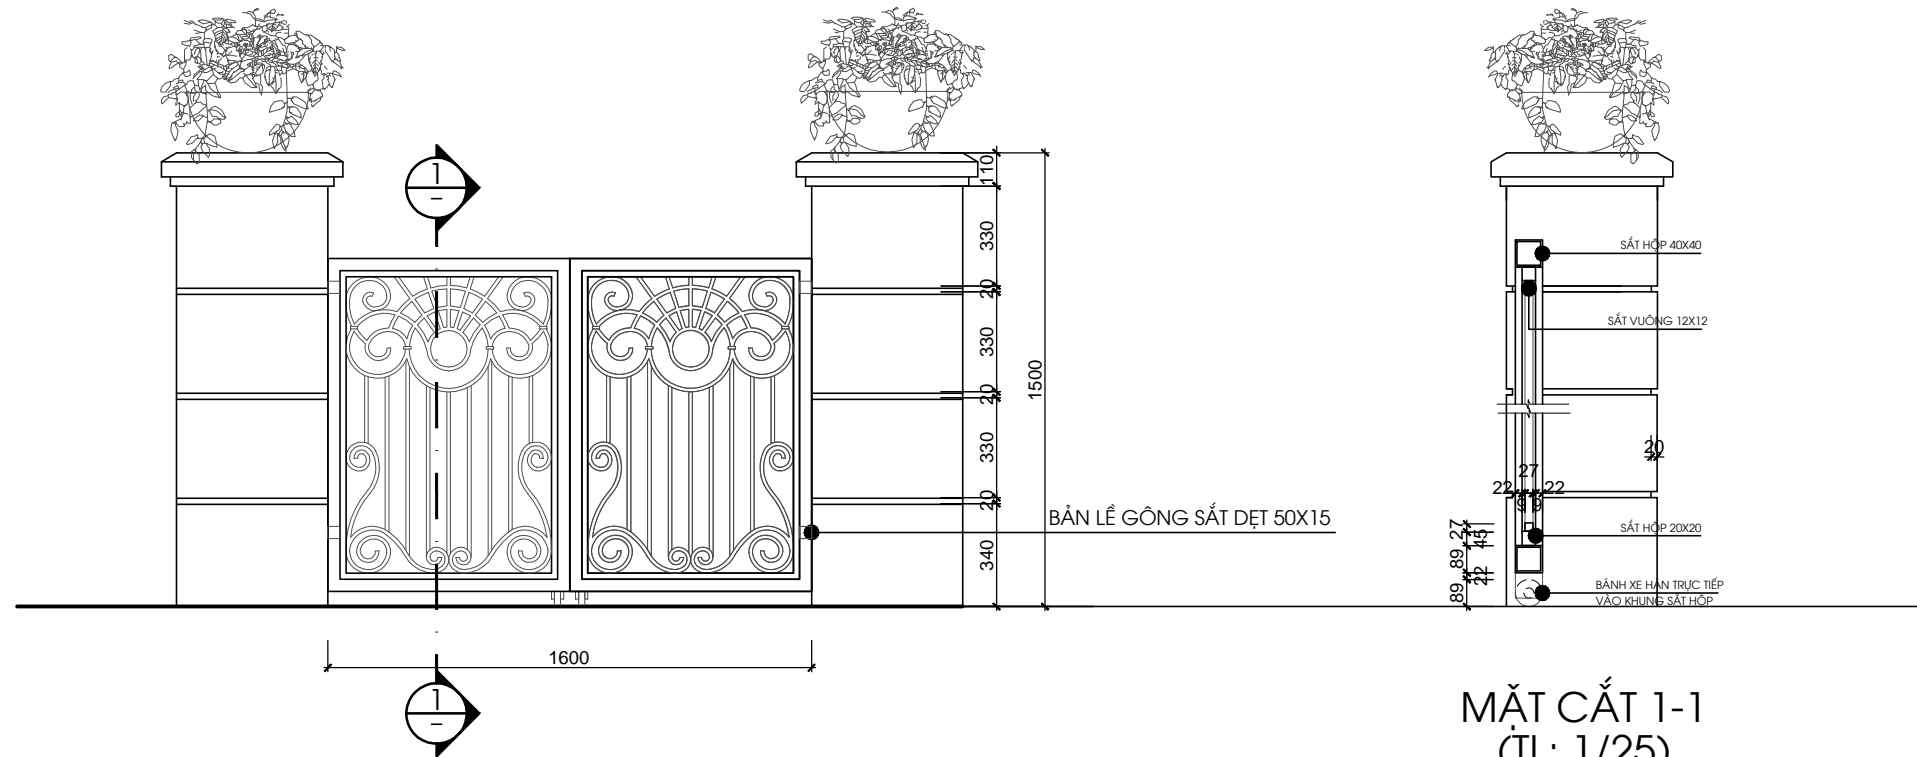

CHI TIẾT MODUN CỔNG ĐIỂN HÌNH
(TL: 1/25)

MẶT CẮT 1-1
(TL: 1/25)

*GHI CHÚ

CHỦ ĐẦU TƯ:
CÔNG TY CP ĐẦU TƯ DỊCH VỤ THƯƠNG MẠI TP.HỒ CHÍ MINH

ĐỊA CHỈ: 72 LÊ THÀNH TÔN, P. BẾN NGHÉ, QUẬN 1
THÀNH PHỐ HỒ CHÍ MINH
TEL: (08) 38 220 464 FAX: (08) 38 220 464

LẦN NỘP	NỘI DUNG ĐIỀU CHỈNH	NGÀY NỘP

TÊN DỰ ÁN:
KHU TRUNG TÂM PHÚC HỢP SÀI GÒN - BA SON
ĐỊA ĐIỂM XÂY DỰNG:
PHƯỜNG BẾN NGHÉ, QUẬN 1
THÀNH PHỐ HỒ CHÍ MINH

TƯ VẤN THIẾT KẾ:
**BỘ XÂY DỰNG
TỔNG CÔNG TY TƯ VẤN XÂY DỰNG VIỆT NAM**



ĐƠN VỊ THỰC HIỆN: **VĂN PHÒNG KIẾN TRÚC 3**
ĐỊA CHỈ: 243A ĐÉ LA THÀNH - ĐÔNG ĐÀ - HÀ NỘI
TEL: 04.37667470 FAX: 04.37667464

PHÓ TỔNG GIÁM ĐỐC:
TRẦN BÌNH TRỌNG

GIÁM ĐỐC VĂN PHÒNG:
NGUYỄN TUẤN NGỌC

CHỦ NHIỆM THIẾT KẾ:
NGUYỄN TUẤN NGỌC

KIỂM:
TRẦN PHƯƠNG LAN

CHỦ TRÌ THIẾT KẾ:
PHẠM DUY TUẤN

THIẾT KẾ:
NGUYỄN THỊ DIJU

VẼ:
NGUYỄN THỊ DIJU

HANG MỤC:
BIỆT THỰ SONG LẬP SL1B

TÊN BẢN VẼ:
CHI TIẾT MODUN CỔNG

SỐ HỢP ĐỒNG:
16/TVXD/VNCC/2016

GIẢI ĐOẠN:
T.K.B.V.T.C


HOÀN THÀNH:
04/2016

KÝ HIỆU BẢN VẼ:
0



BT.SL1B.KT.803

GHI CHÚ

①	TƯỜNG RÀO TRƯỚC NHÀ	- XÂY CAO 450, HOA SẮT CAO 900 SƠN TĨNH ĐIỆN	③	CỔNG	- SẮT SƠN TĨNH ĐIỆN, KHUNG THÉP HỘP, NAN THÉP ĐẶC VUÔNG 14X14, HOA VẪN CAO 900
②	TƯỜNG RÀO GIỮA 2 LÔ	- XÂY TƯỜNG 200 - SƠN MÀU TRẮNG	④	TRỤ TƯỜNG RÀO	- SƠN GIẢ ĐÁ MÀU SẮC TRẮNG

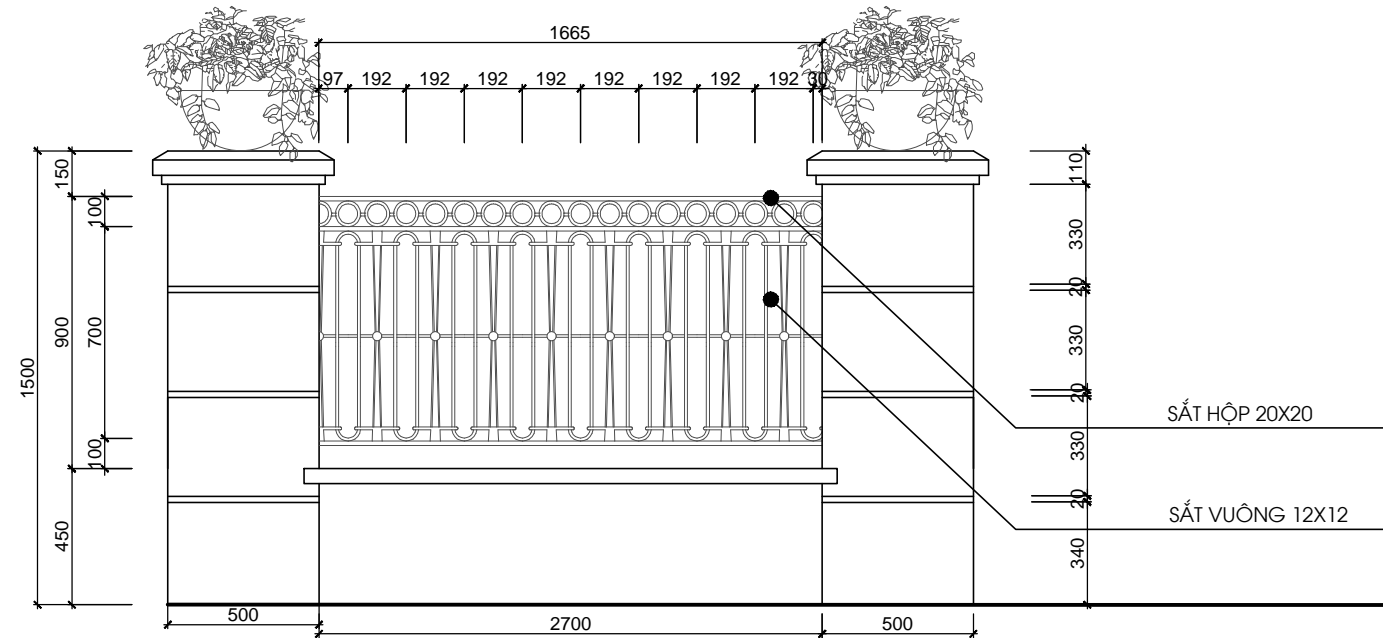

MẶT ĐỨNG MODUN TƯỜNG RÀO ĐIỂN HÌNH
TL: 1/25

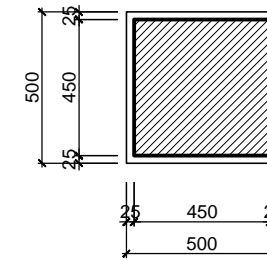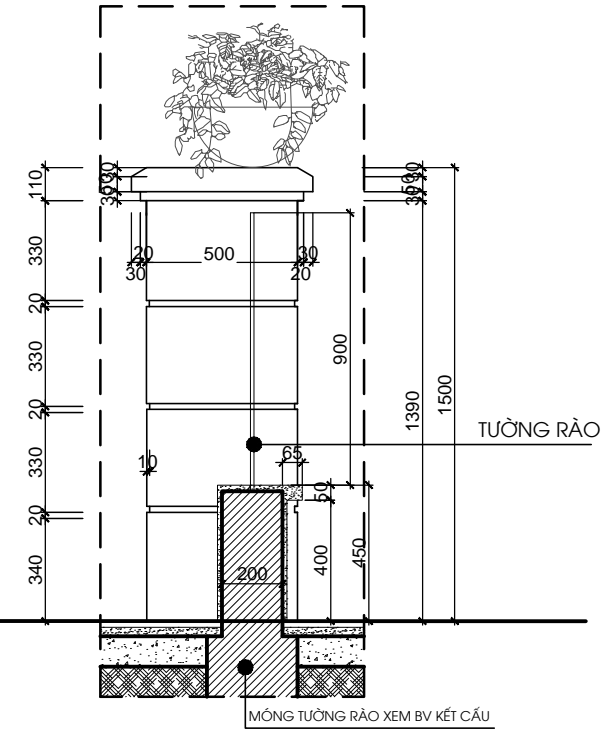

CHI TIẾT TRỤ TƯỜNG RÀO
TL: 1/25

*GHI CHÚ

CHỦ ĐẦU TƯ:
**CÔNG TY CP ĐẦU TƯ DỊCH VỤ THƯƠNG MẠI
TP.HỒ CHÍ MINH**

ĐỊA CHỈ: 72 LÊ THÀNH TÔN, P. BẾN NGHÉ, QUẬN 1
THÀNH PHỐ HỒ CHÍ MINH
TEL: (08) 38 220 464 FAX: (08) 38 220 464

LẦN NỘP	NỘI DUNG ĐIỀU CHỈNH	NGÀY NỘP

TÊN DỰ ÁN:
**KHU TRUNG TÂM PHÚC HỢP
SÀI GÒN - BA SƠN**
ĐỊA ĐIỂM XÂY DỰNG:
PHƯỜNG BẾN NGHÉ, QUẬN 1
THÀNH PHỐ HỒ CHÍ MINH

TƯ VẤN THIẾT KẾ:
**BỘ XÂY DỰNG
TỔNG CÔNG TY TƯ VẤN XÂY DỰNG VIỆT NAM**



ĐƠN VỊ THỰC HIỆN: **VĂN PHÒNG KIẾN TRÚC 3**
ĐỊA CHỈ: 243A ĐÉ LA THÀNH - ĐÔNG ĐÀ - HÀ NỘI
TEL: 04.37667470 FAX: 04.37667464

PHÓ TỔNG GIÁM ĐỐC:
TRẦN BÌNH TRỌNG

GIÁM ĐỐC VĂN PHÒNG:
NGUYỄN TUẤN NGỌC

CHỦ NHIỆM THIẾT KẾ:
NGUYỄN TUẤN NGỌC

KIỂM:
TRẦN PHƯƠNG LAN

CHỦ TRÌ THIẾT KẾ:
PHẠM DUY TUẤN

THIẾT KẾ:
NGUYỄN THỊ DIJU

VẼ:
NGUYỄN THỊ DIJU

HANG MỤC:
BIỆT THỰ SONG LẬP SL1B

TÊN BẢN VẼ:
CHI TIẾT MODUN TƯỜNG RÀO

SỐ HỢP ĐỒNG:
16/TVXD/VNCC/2016

GIẢI ĐOẠN:
T.K.B.V.T.C

HOÀN THÀNH:
04/2016

KÝ HIỆU BẢN VẼ:

TỈ LỆ:
PHIÊN BẢN:

0

BT.SL1B.KT.804