

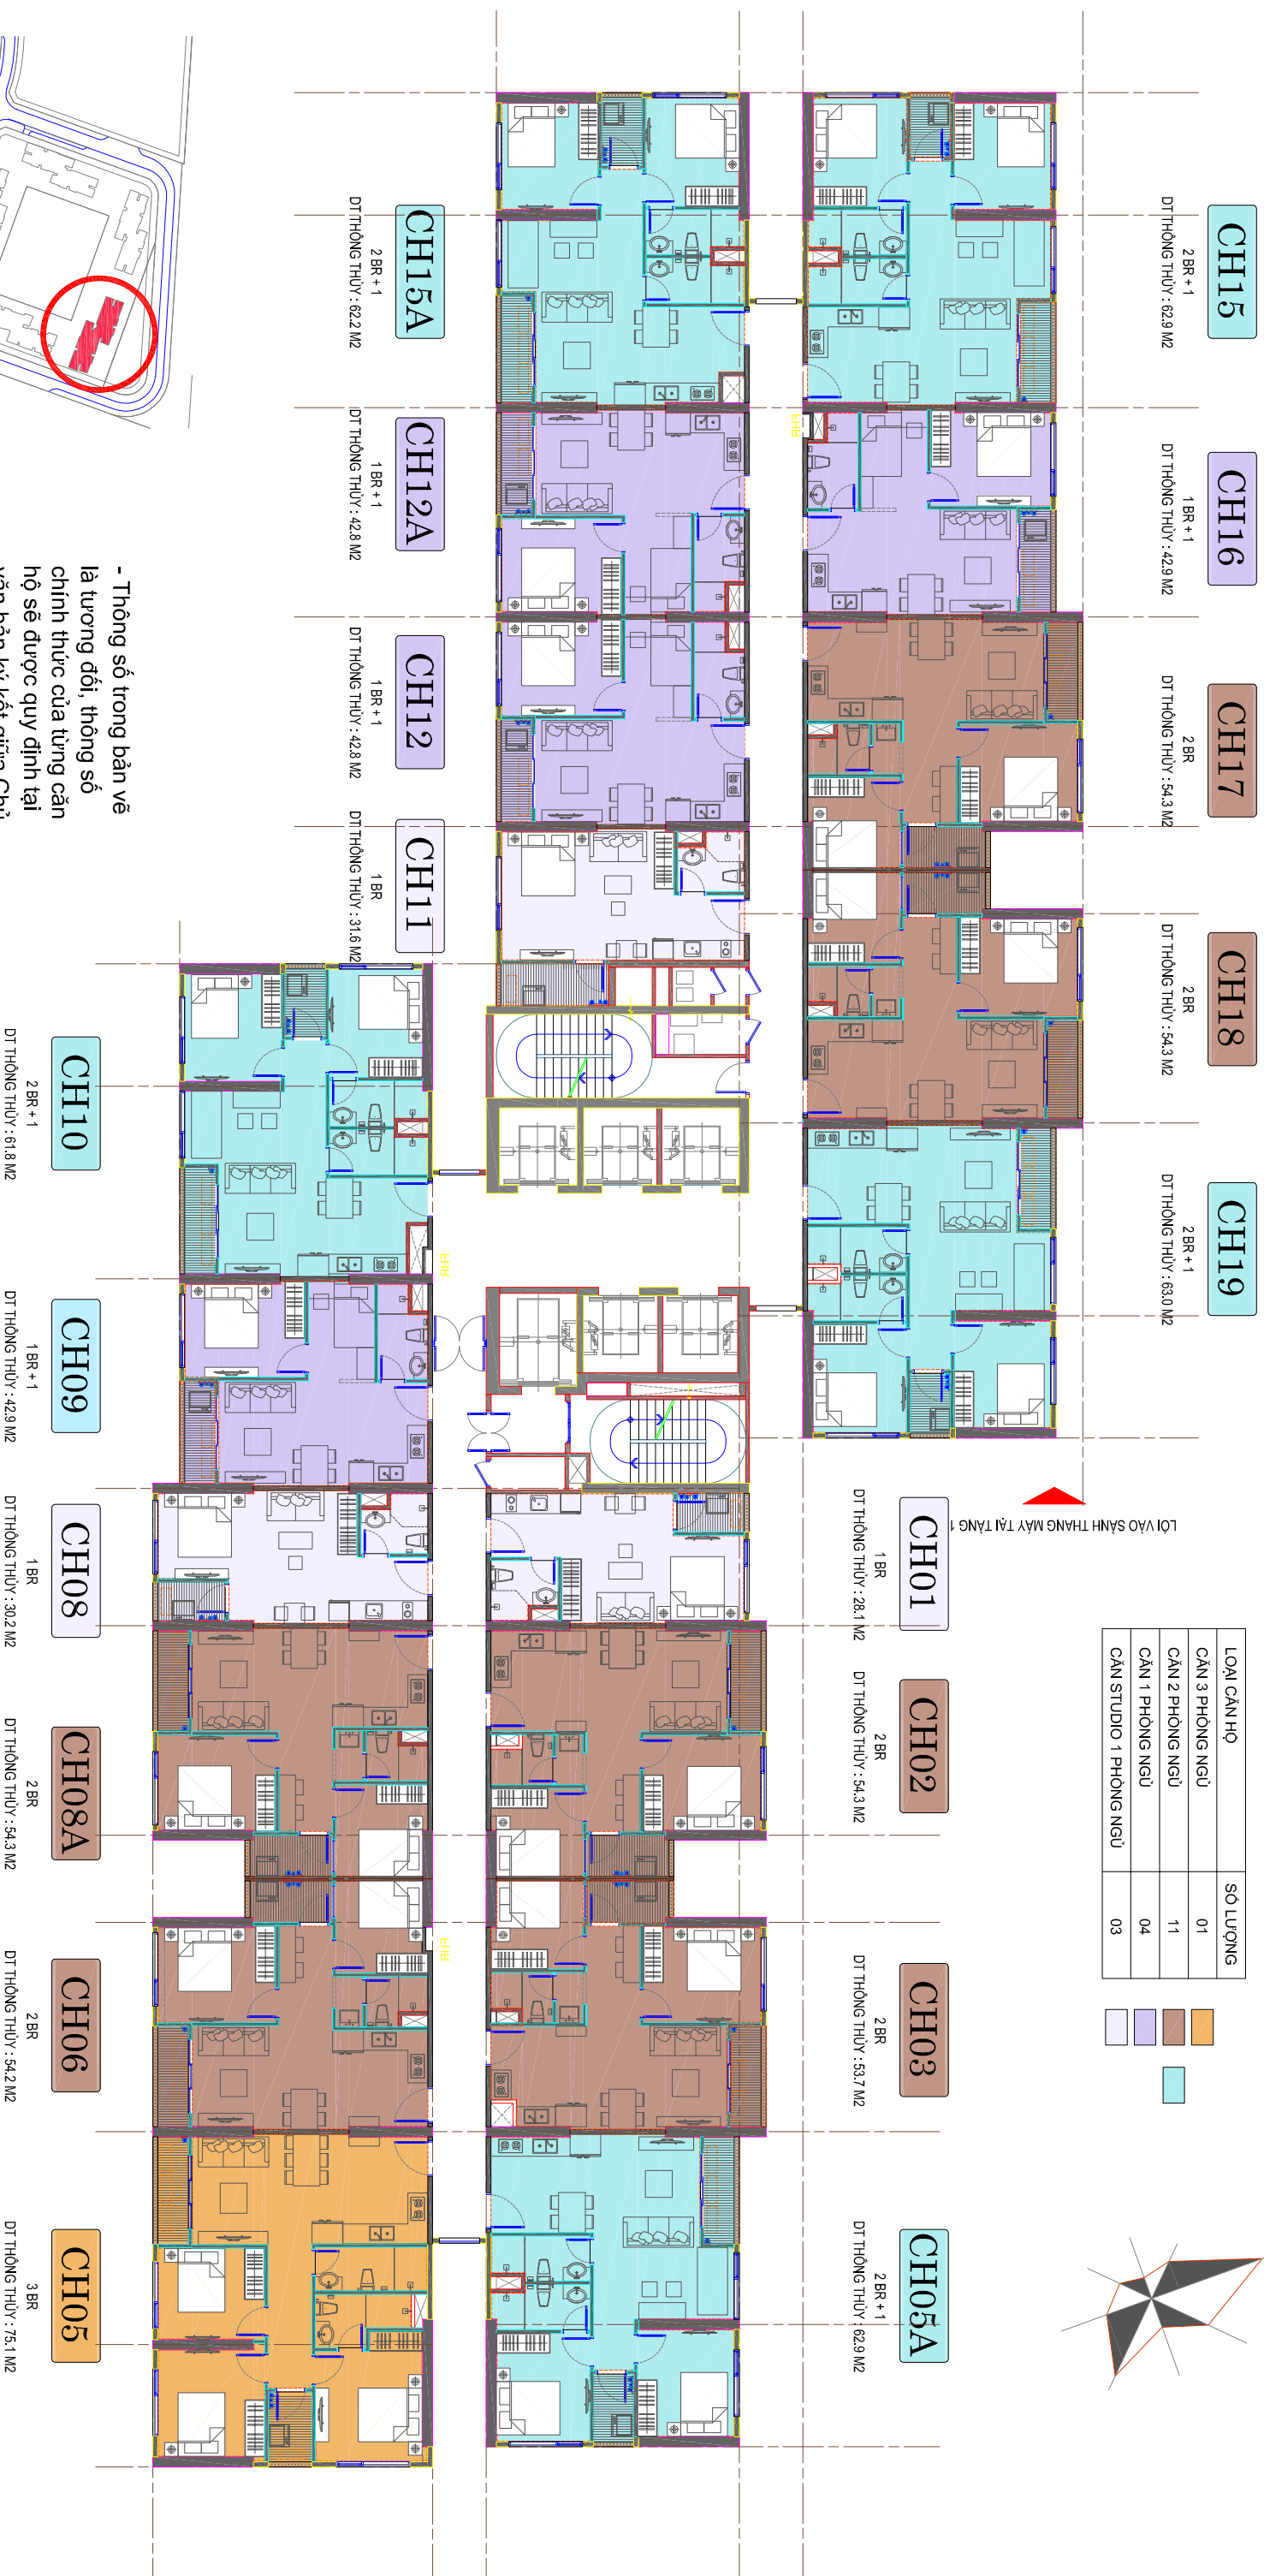


MẶT BẰNG TẦNG 2 - TẦNG 10 TÒA H2

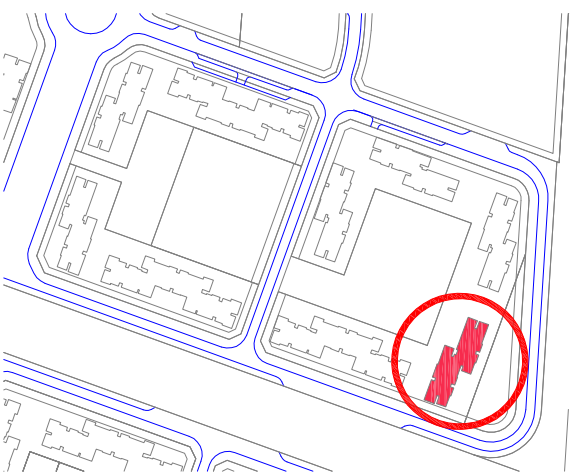


- Thông số trong bản vẽ là tương đối, thông số chính thức của từng căn hộ sẽ được quy định tại văn bản ký kết giữa Chủ đầu tư và Khách hàng.
 - Mọi thông tin trong tài liệu này được đưa ra chỉ để tham khảo và có thể được điều chỉnh mà không cần báo trước.

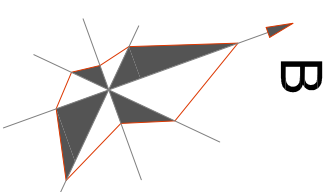

MẶT BẰNG TẦNG 11-19, TẦNG 21-34
TÒA H2





- Thông số trong bản vẽ là tương đối, thông số chính thức của từng căn hộ sẽ được quy định tại văn bản ký kết giữa Chủ đầu tư và Khách hàng.
- Mọi thông tin trong tài liệu này được đưa ra chỉ để tham khảo và có thể được điều chỉnh mà không cần báo trước.


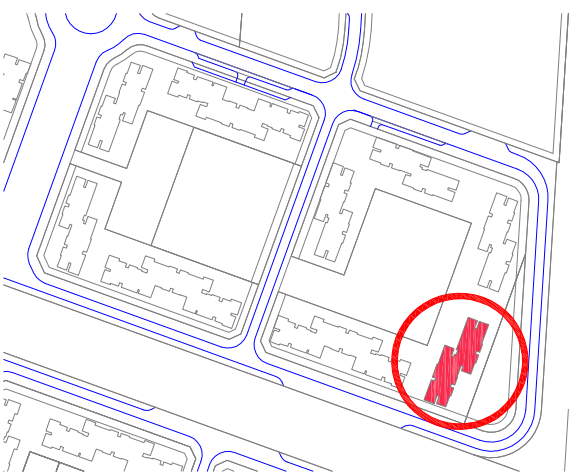


MẶT BẰNG TẦNG 20

TÒA H2

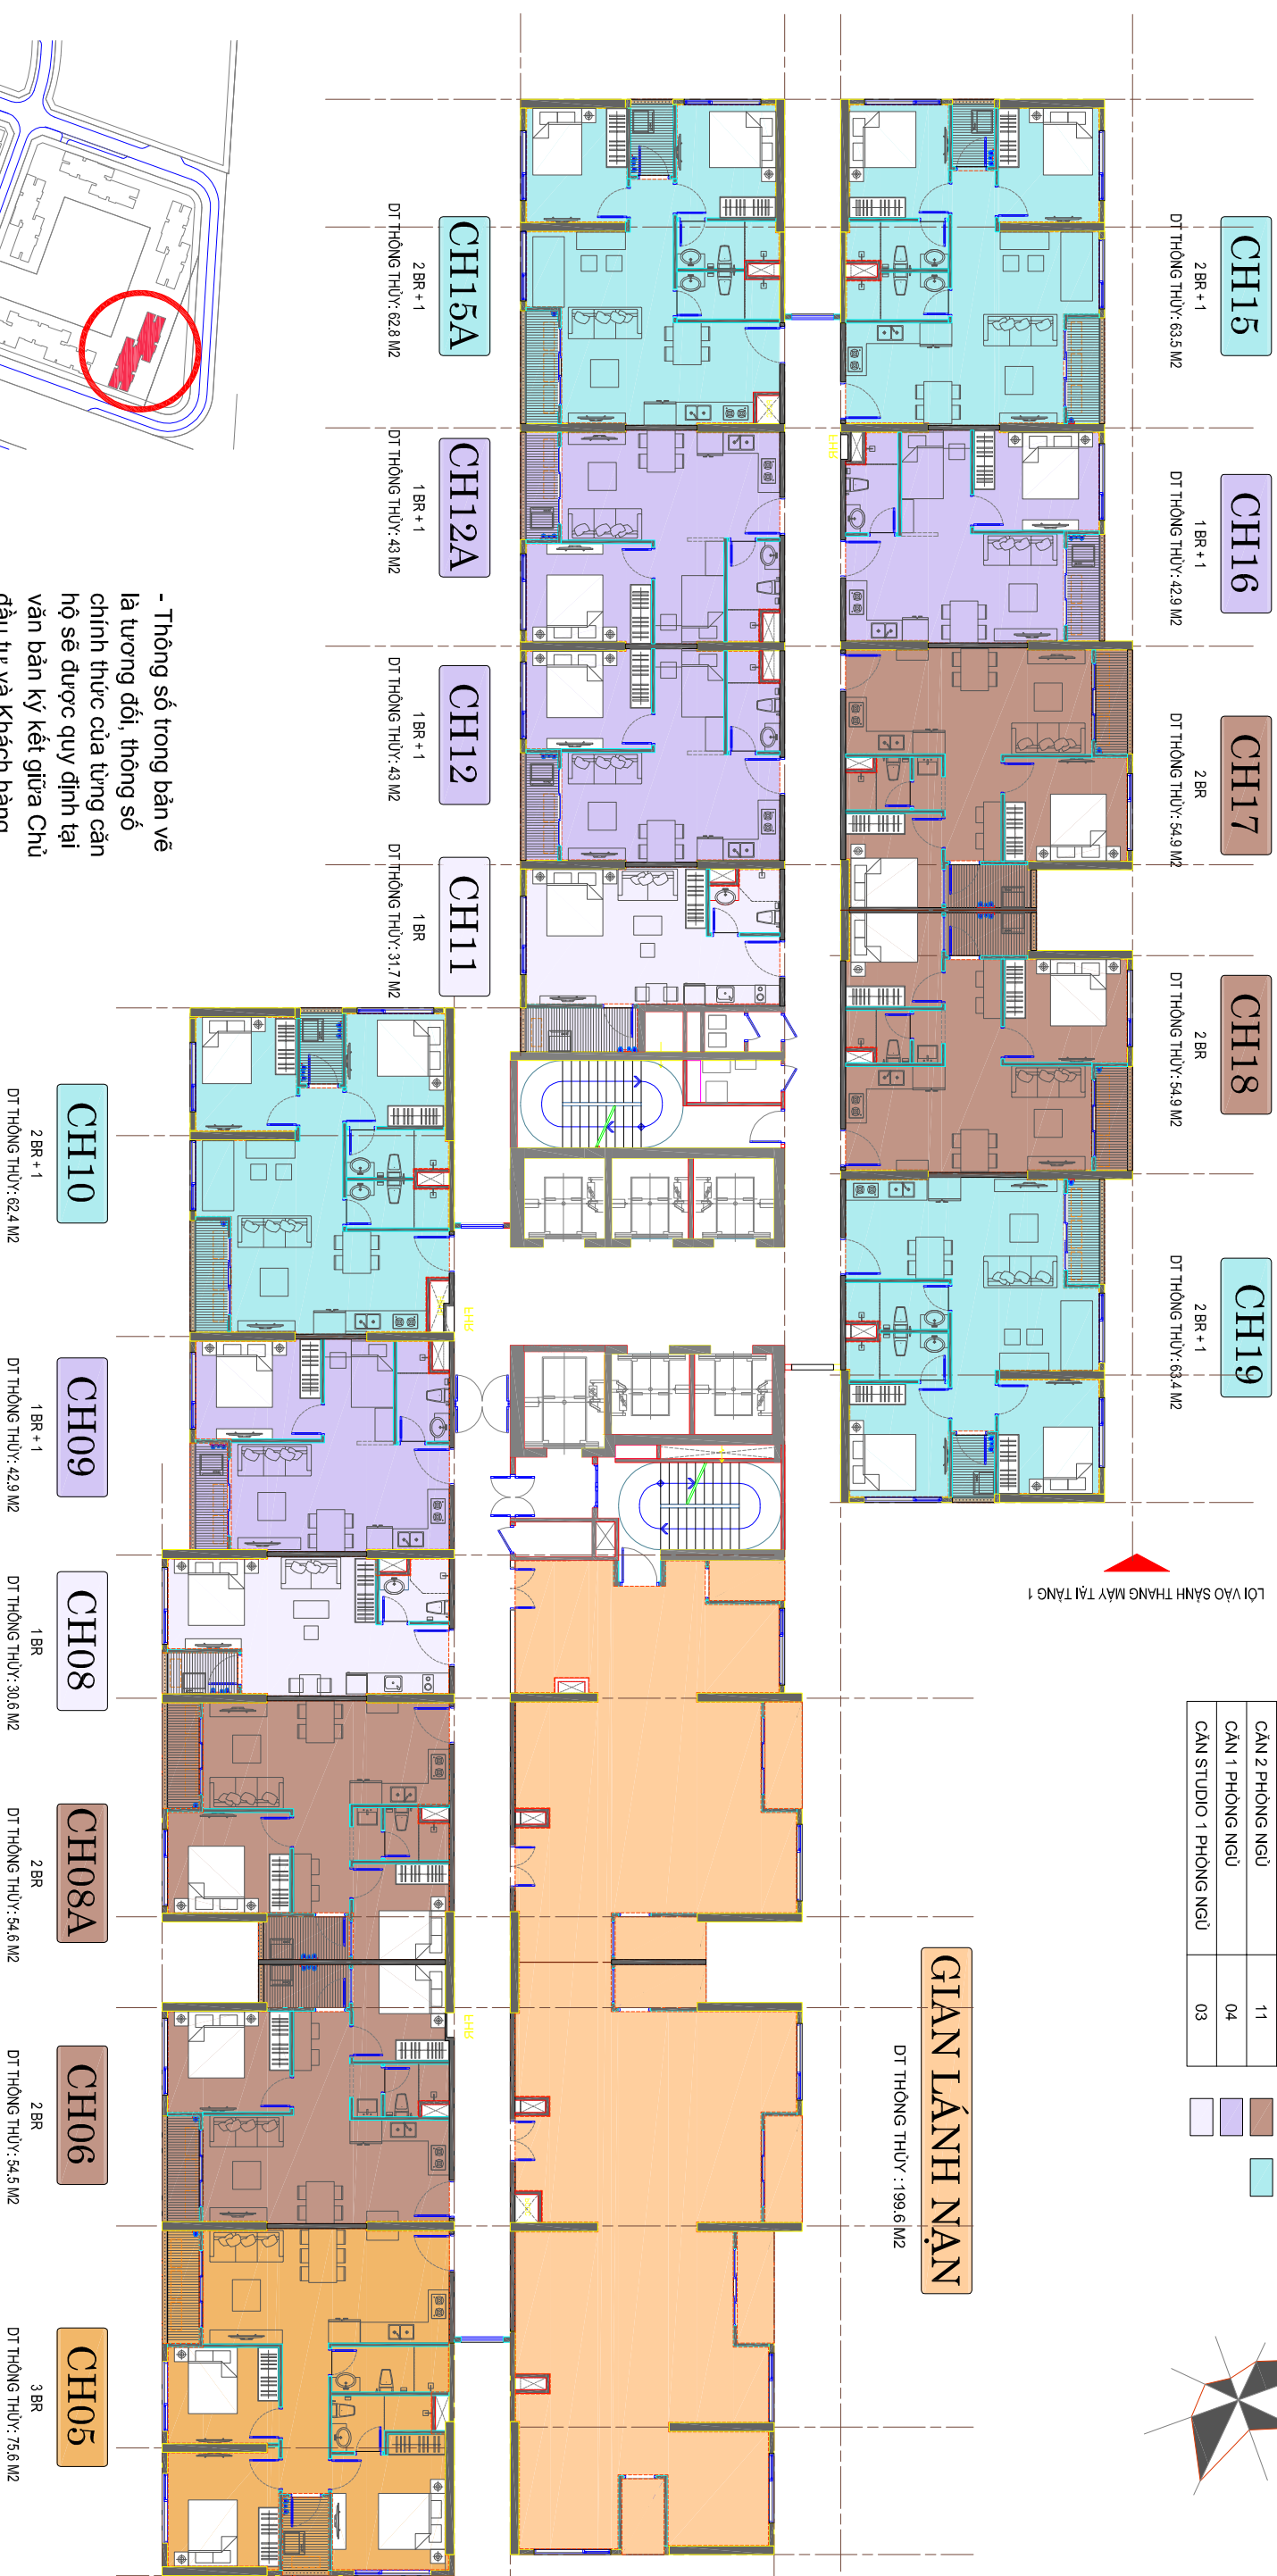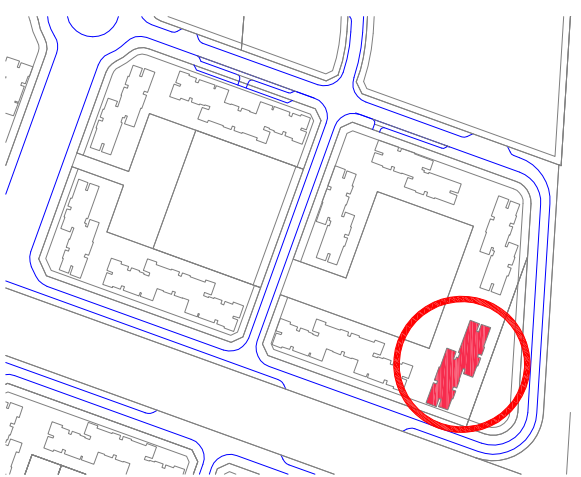

LOẠI CĂN HỘ	SỐ LƯỢNG
CĂN 3 PHÒNG NGỦ	01
CĂN 2 PHÒNG NGỦ	11
CĂN 1 PHÒNG NGỦ	04
CĂN STUDIO 1 PHÒNG NGỦ	03

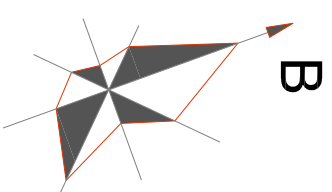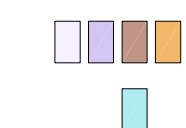

- Thông số trong bản vẽ là tương đối, thông số chính thức của từng căn hộ sẽ được quy định tại văn bản ký kết giữa Chủ đầu tư và Khách hàng.
- Mọi thông tin trong tài liệu này đúng tại thời điểm phát hành và có thể được điều chỉnh mà không cần báo trước.